შენობა №4-ის სიმაღლის
განმსაზღვრელი სქემის PDF
ფაილი საპროექტო განგებგმაზე

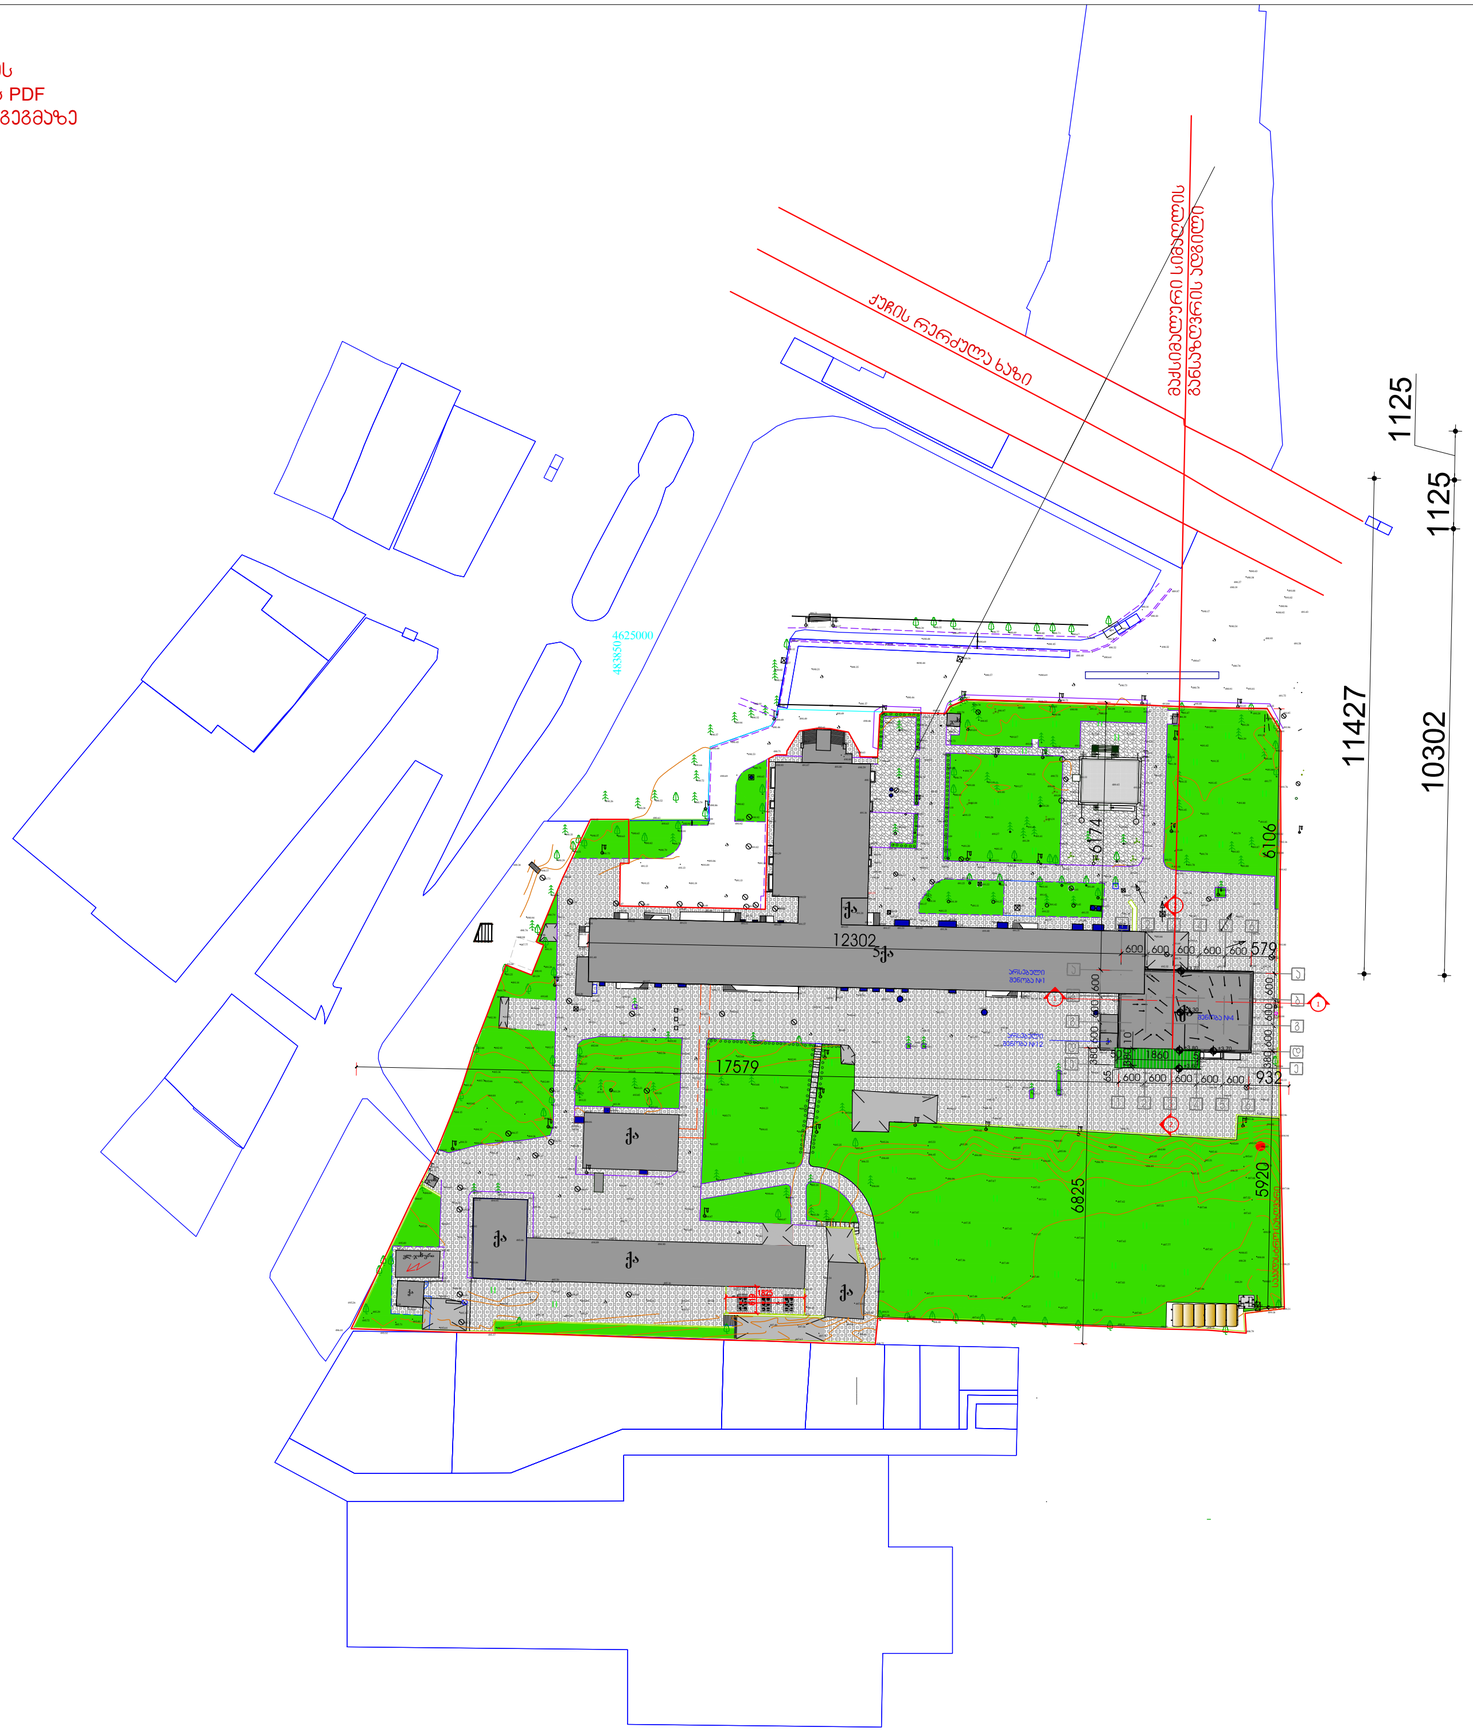

ფორმატი		
A2		

ექსპლიკაცია

პროექტის ავტორები

შენიშვნები:

1. ნახაზზე ზომები მოცემულია სანტიმეტრებში
2. ნახაზის ყველა ცვლილება მშენებლობის შეთანხმებული უნდა იქნეს პროექტის ავტორებთან.

დამკვეთი/მესაკუთრე
"ლია ბერი - საქონლისმიმტანებლო კოსპიტალი"

მისამართი
ქ. თბილისი, ზ.ჭიჭინაძის ჩიხი№5ა XI მიკრორაიონი, I კვარტალი, N UN200589
საკადასტრო კოდი 01.12.04.001.047

პროექტის, სახელმწიფო
სამშენებლო და ურბანმშენებლობის ობიექტი
საკასმომსახურეო

მონაწილეობა	ტიპი	ხელმოწერა	თარიღი
მთავარპროექტი	ზ.ჯიბლაძე		20/07/2024
მთ.არქიტექტორი	ზ.ჯიბლაძე		
ავტორი	ზ.ჯიბლაძე		
არქიტექტორ.	ზ.ჯიბლაძე		
დაამოწმა	ზ.ჯიბლაძე		
	ზ.ჯიბლაძე		
მთ. ინჟინერი	ზ.ჯიბლაძე		

შპს. არქიტექტურული ბიურო "ასაგური"
თბილისი 2024 წ.

თბილისი, აღმაშენებლის გამზ. №75
ტელ: 599793731
Tbilisi, agmashenebeli st. №75
tel: 599793731
E_mail: <info.asagrouf-@yahoo.com>

მასშტაბი	1:1000	ნახაზის	
თარიღი	20/07/2024	საპროექტო განაშენიანება (შენობა №4)	
სახელწოდ.			
სტადია	შუალედური	შუალედური	
ნახაზი	20	25	

შენობა №4-ის სიმაღლის განმსაზღვრელი სქემის PDF ფაილი საპროექტო ჭრილი 2-2-ზე

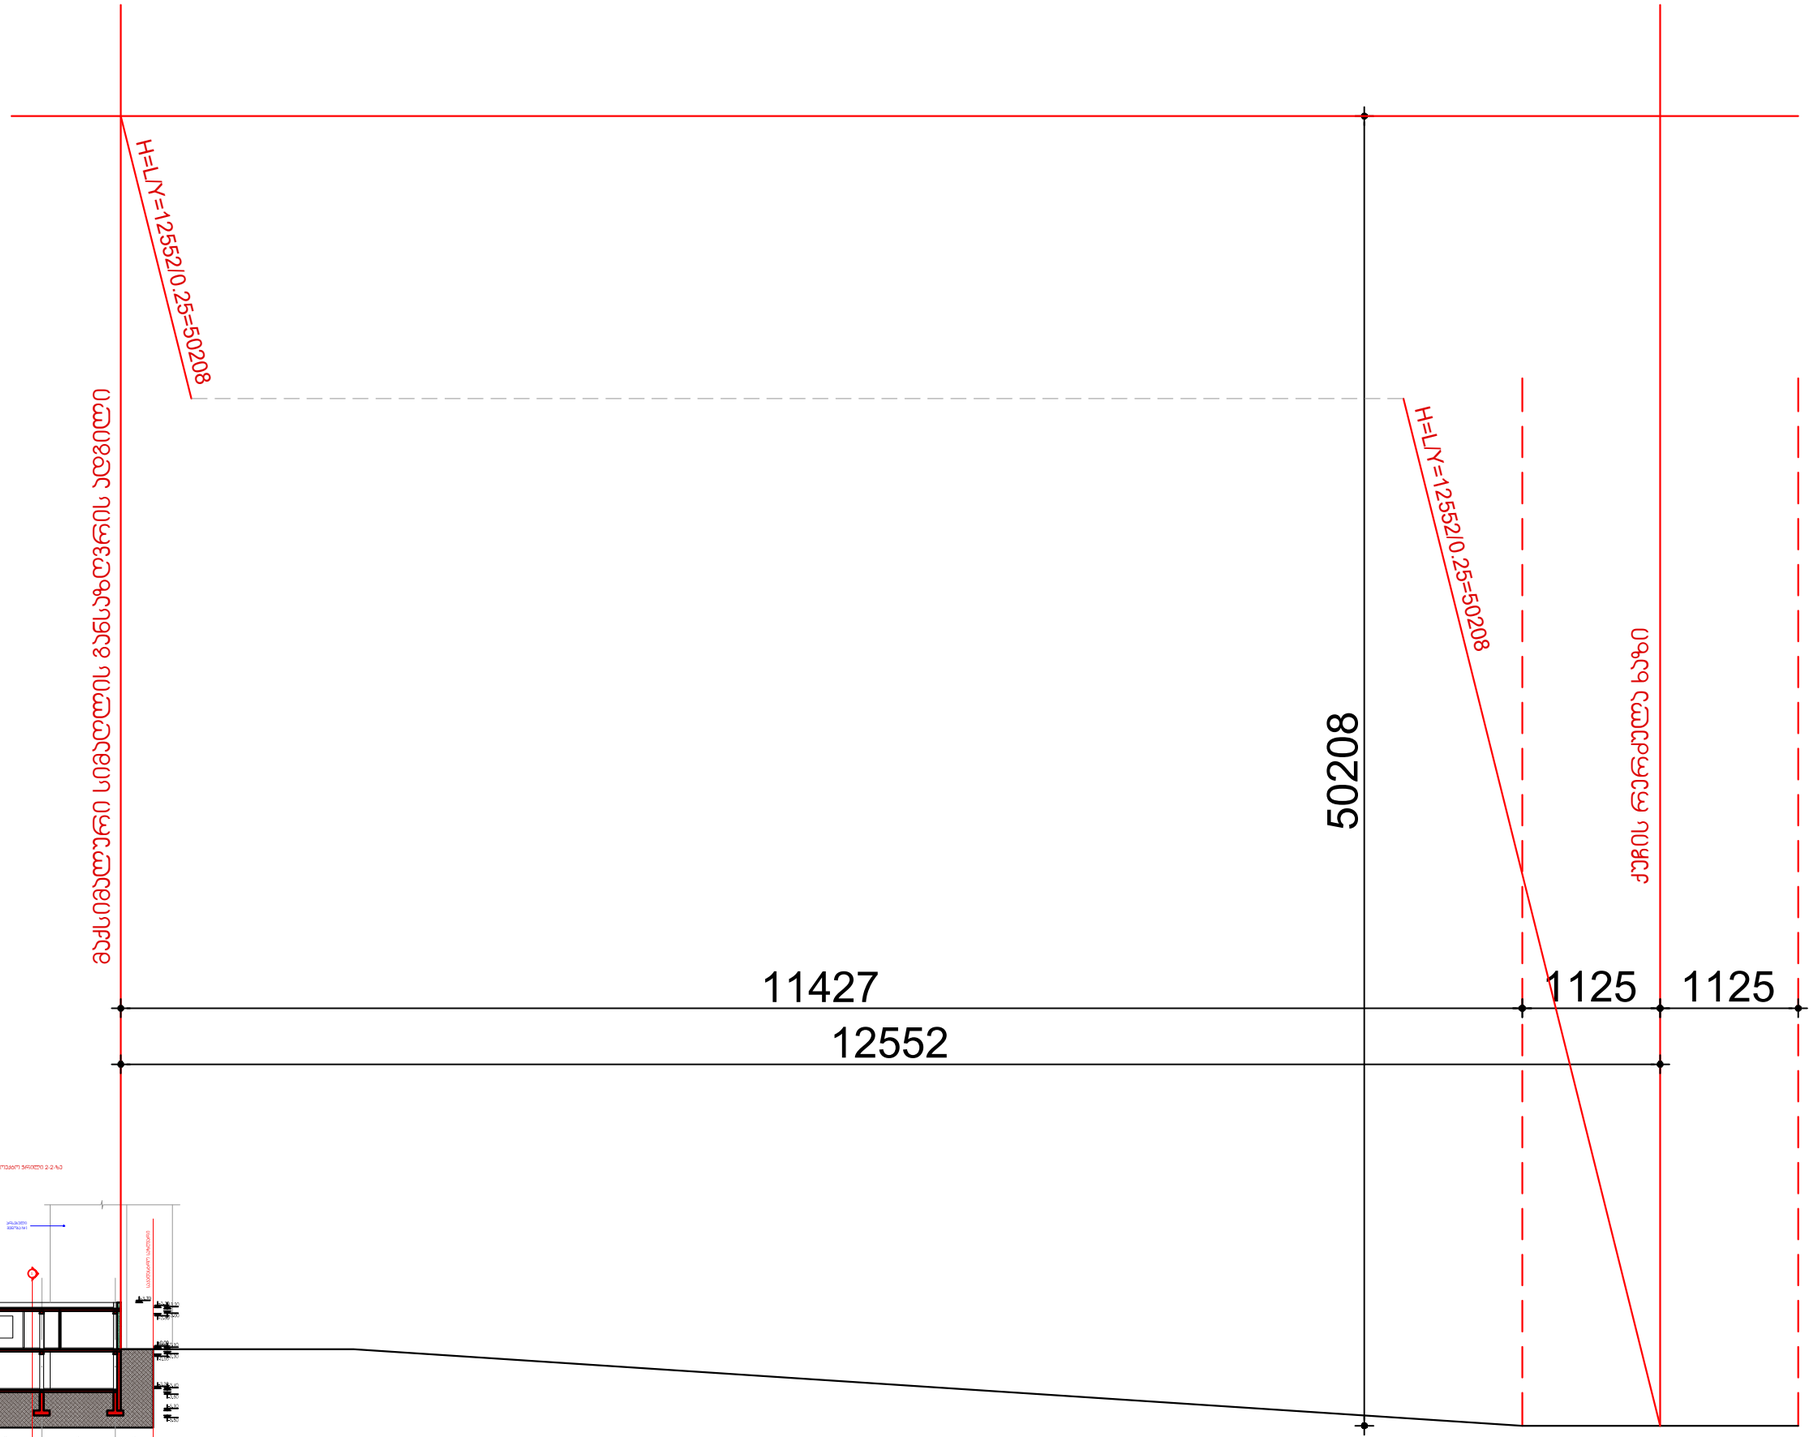

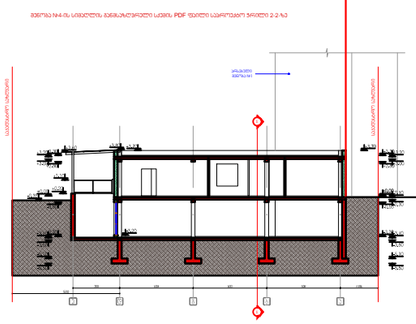

ფორმატი		
A3		

ექსპლიკაცია

 პირობითი აღნიშვნები

შენიშვნები:

1. ნახაზზე ზომები მოცემულია სანტიმეტრებში
2. ნახაზის ყველა ცვლილება მშენებლობისას შეთანხმებული უნდა იყოს პროექტის ავტორთან.

დამკვეთი/მესაკუთრე
"ლია გული - საუნივერსიტეტო პოსპიტალი"

მისამართი
ქ. თბილისი, ზღვისუბნის დასახლება XI მიკრო/რაიონი, I კვარტალი, N UN2005689
საკადასტრო კოდი: 01.12.04.001.047

პროექტის, სახელწოდება
საგანდაცინო და ჯანმრთელობის ობიექტი საავადმყოფო

თანამდებობა	გვარი	ხელმოწერა	თარიღი
დირექტორი	ზ.ჯახალაშვილი		20/07/2024
მთ.არქიტექტ.	ზ.ჯახალაშვილი		
ავტორი	ზ.ჯახალაშვილი		
არქიტექტ.	ზ.ახალაცოშვილი		
დაამუშავა	ზ.ჯახალაშვილი		
	ზ.ახალაცოშვილი		
მთ. ინჟინერი	ზ.ჯახალაშვილი		

შპს. არეზი ჯგუფი"
თბილისი 2024 წ.

თბილისი, აღმაშენებლის გამზ. №75
ტელ: 599793731
Tbilisi, agmashenebeli st. №75
tel: 599793731
E_mail: <info.asagrouf-@yahoo.com>

მასშტაბი	1-500	ნახაზი.
თარიღი	20/07/2024	შენობა №4-ის სიმაღლის განმსაზღვრელი სქემის PDF ფაილი საპროექტო ჭრილი 2-2-ზე
სახელწო.		

სტადია	ფურცელი	ფურცლები
ნახაზი	21	25