ქ.თბილისი, თბილისის ზღვის მიმდებარე ტერიტორია (ნაკვ 01.12.21.001.147, 01.12.21.001.146)



შპს „ტოპო სერვისი“		
შეასრულა	ი.მამაგულაშვილი	ი.მამაგულაშვილი
დაამუშავა	გ.ლობოვი	გ.ლობოვი
დირექტორი	ი.მამაგულაშვილი	ი.მამაგულაშვილი
1:1000		14.08.2017 წ.

შპს „ტოპო სერვისი“
მისამართი: თემქის დას. IV მ/რ, კორპ. 10. ბ. 99
Email: toposervice.georgia@gmail.com
tel.555 248 730

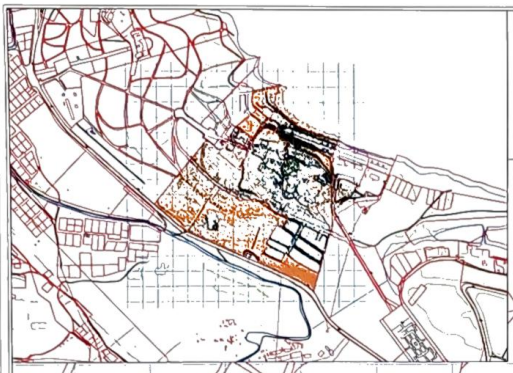

ქ.თბილისი, თბილისის ზღვის მიმდებარე
ტერიტორია (ნაკვ 01.12.21.001.147, 01.12.21.001.146)









TOPO SERVICE

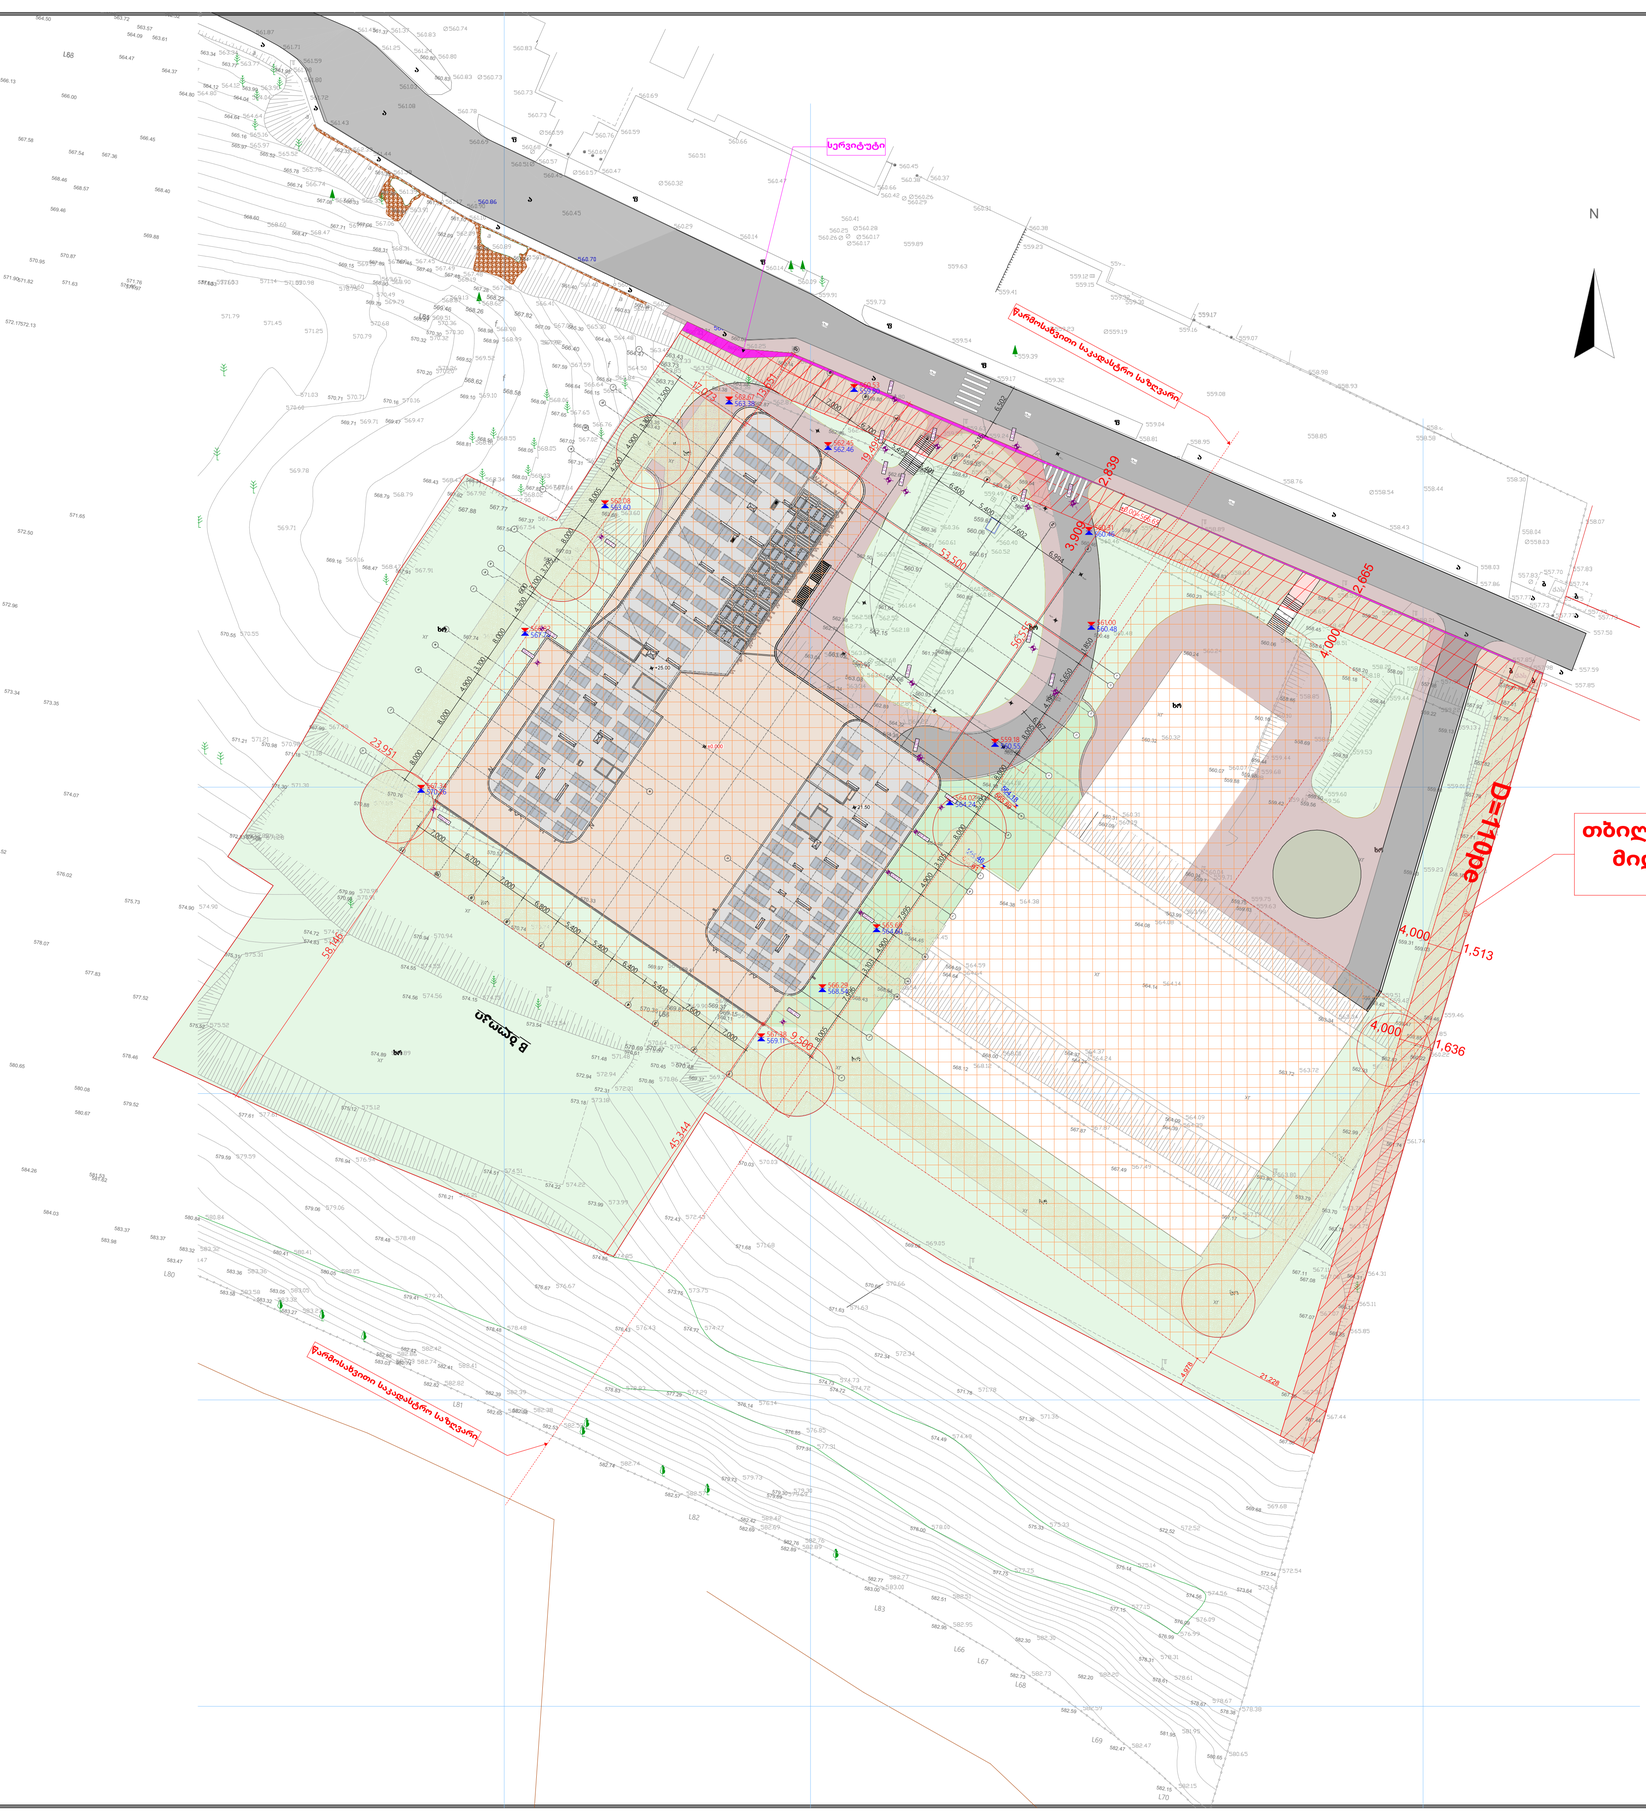

-შენიშვნები

- არ გამოიყენოთ ნახაზები
- ყველა ზომა უნდა გადამოწმდეს ადგილზე
- ნახაზის ზორის ნებისმიერი უზუსტობა დაყოვნებლივე უნდა ეცნობოს საპროექტო ორგანიზის უზუსტობის ხარისხის მესაფასებლად
- ყველა ნახაზი განხილული უნდა იყოს, რომლისაც მთლიანი პროექტის ალბომის ნაწილი, ყველა ზემოხსენებული დოკუმენტის, ტოპოგრაფიული ნახაზების, მიდე და გარე სისტემების ნახაზების და დეტალური სამუშაოების ნახაზების გათვალისწინებით
- დოკუმენტაციის გამოყენება დაუშვებელია პროექტის მენეჯერ ორგანიზაციასთან შეთანხმების გარეშე
- ზემოთის ყველა ნაბეჭდი იანება არაკანონი
- სახანძრო სისტემები პროექტში ასახული ინფორმაციულად. მათი უტილიტებთან ურთიერთობა და რაოდენობა დაზუსტდება მესაბამის სანდორან ზორის სახანძრო სისტემის საინჟინრო პროექტის დაშვებების სტადიაზე.

1	სპეციალური ფარები, ლიფტი, ეზის პროექტის ფარები
2	ტექნიკური ფარები, ლობი, რეცეფცია
3	ავტომატიკის ფარები
4	საოფისე ფარები
5	კომერციული ფარები
6	საცხოვრებელი ფარები
7	სახანძრო ფარები

დამკვეთი:

შპს ეკო ინვესტი : ს/კ 400237463

მთავარი არქიტექტორი

მაცაცო ჯინჯარაძეილი

პროექტის ავტორი

ზაზა ჯოლოხავა

თინათინ აბაიშვილი

სათაური

მრავალფუნქციური სასტუმრო კომპლექსი თბილისის ზღვის მიმდებარედ

მისამართი:
ქ.თბილისი, ბეშენოვას ქ№9, ლიპტოვის ქ.№8, ბეშენოვას ქ.№30.
ს.კ:01.12.21.001.524

პროექტის სტადია

არქიტექტურული ნაწილი

ნახაზის სახელწოდება

გენ-გეგმა

მასშტაბი

1:500

Code

თარიღი

თებერვალი 2024 წ.

შპს: " *Line Georgia* "

0112 თბილისი, საქართველო

მტკვრის ქუჩა №6