მისამართი: ქალაქი თბილისი, მუხრან მაჭავარიანის ქუჩა №63

ს.კ. 01.10.18.006.149

შიდა აზომვითი ნახაზი

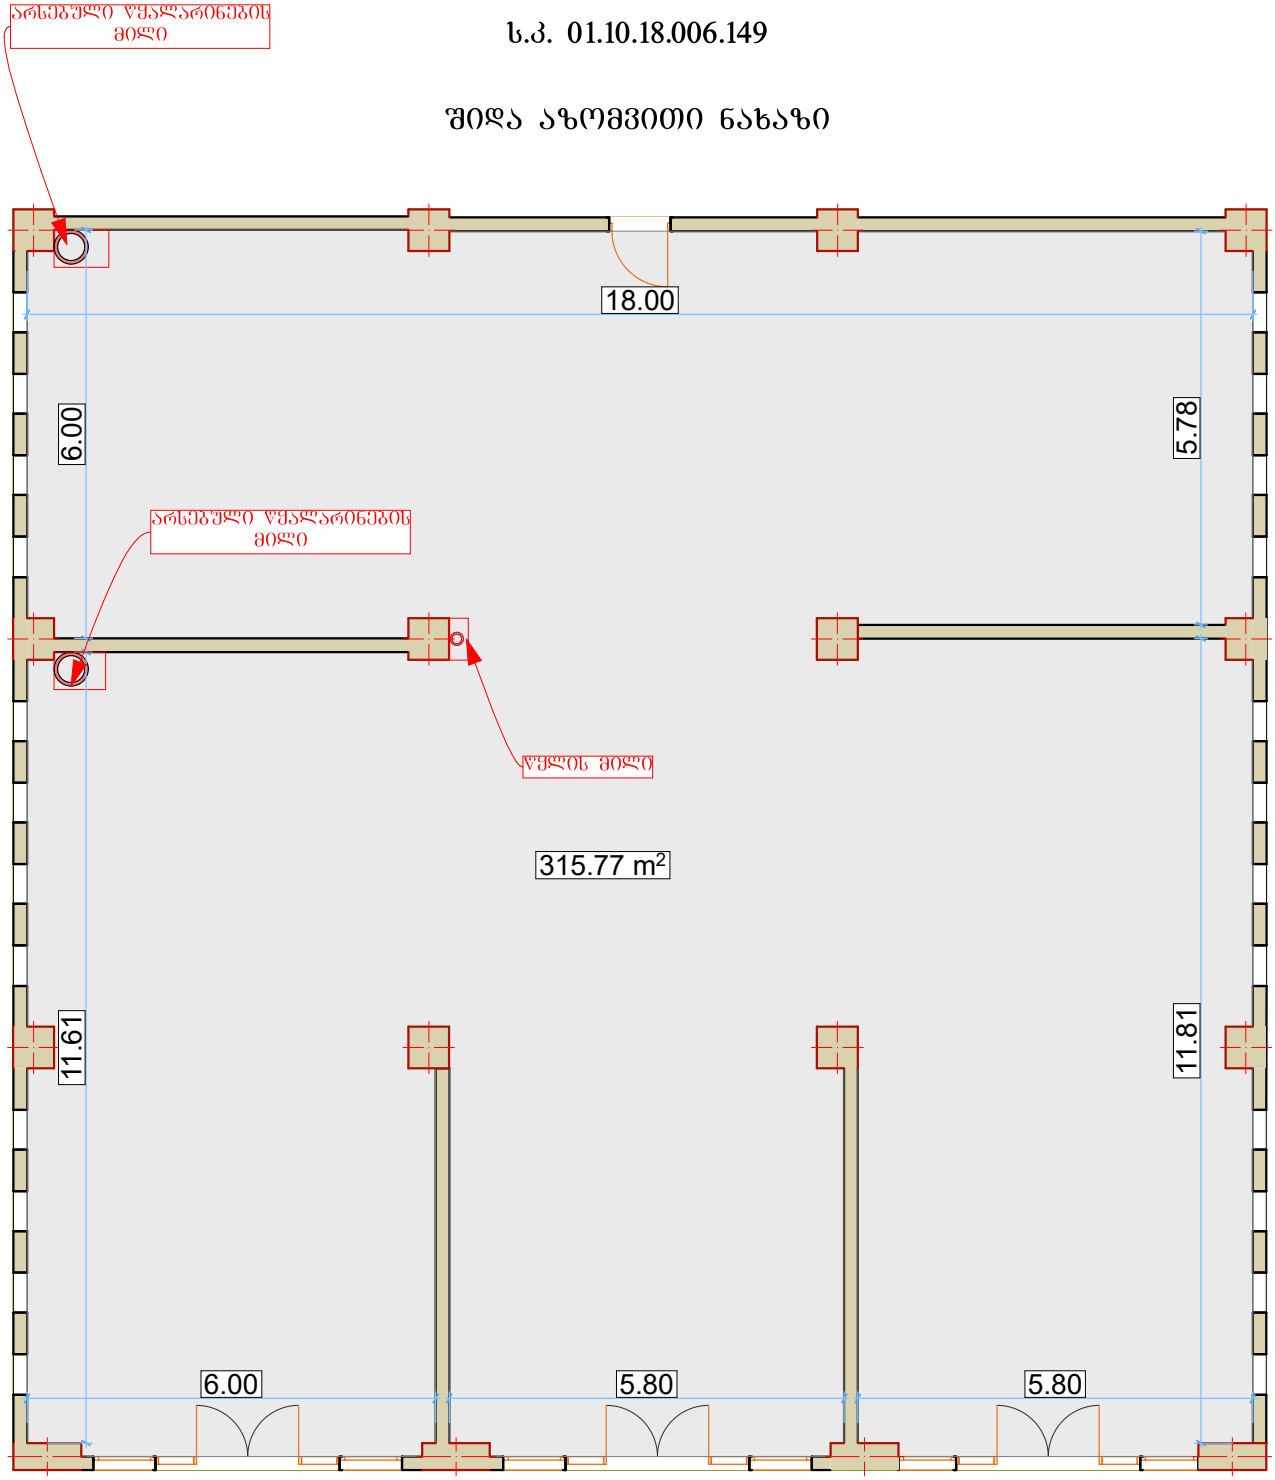

საერთო ფართი- 315.77 კვ.მ

შპს „არქი სტუდიო თბილისი“ ს.კ. 405385319		მისამართი: ქალაქი თბილისი, მუხრან მაჭავარიანის ქუჩა №63 ს.კ. 01.10.18.006.149	
დირექტორი	რ.ჭურაძე	შპს არქი სტუდიო თბილისი 405385319 აზომვითი ნახაზი Archi Studio Tbilisi	მაშტ. 1:100
ამზომველი	მ.ჩოქურა		
დამკვეთი	კ.ხაჩატურიანი		
			აზომვის თარიღი: 22/06/2024

მისამართი: ქალაქი თბილისი, მუხრან მაჭავარიანის ქუჩა №63

ს.კ. 01.10.18.006.149

გამიჯვნის ნახაზი

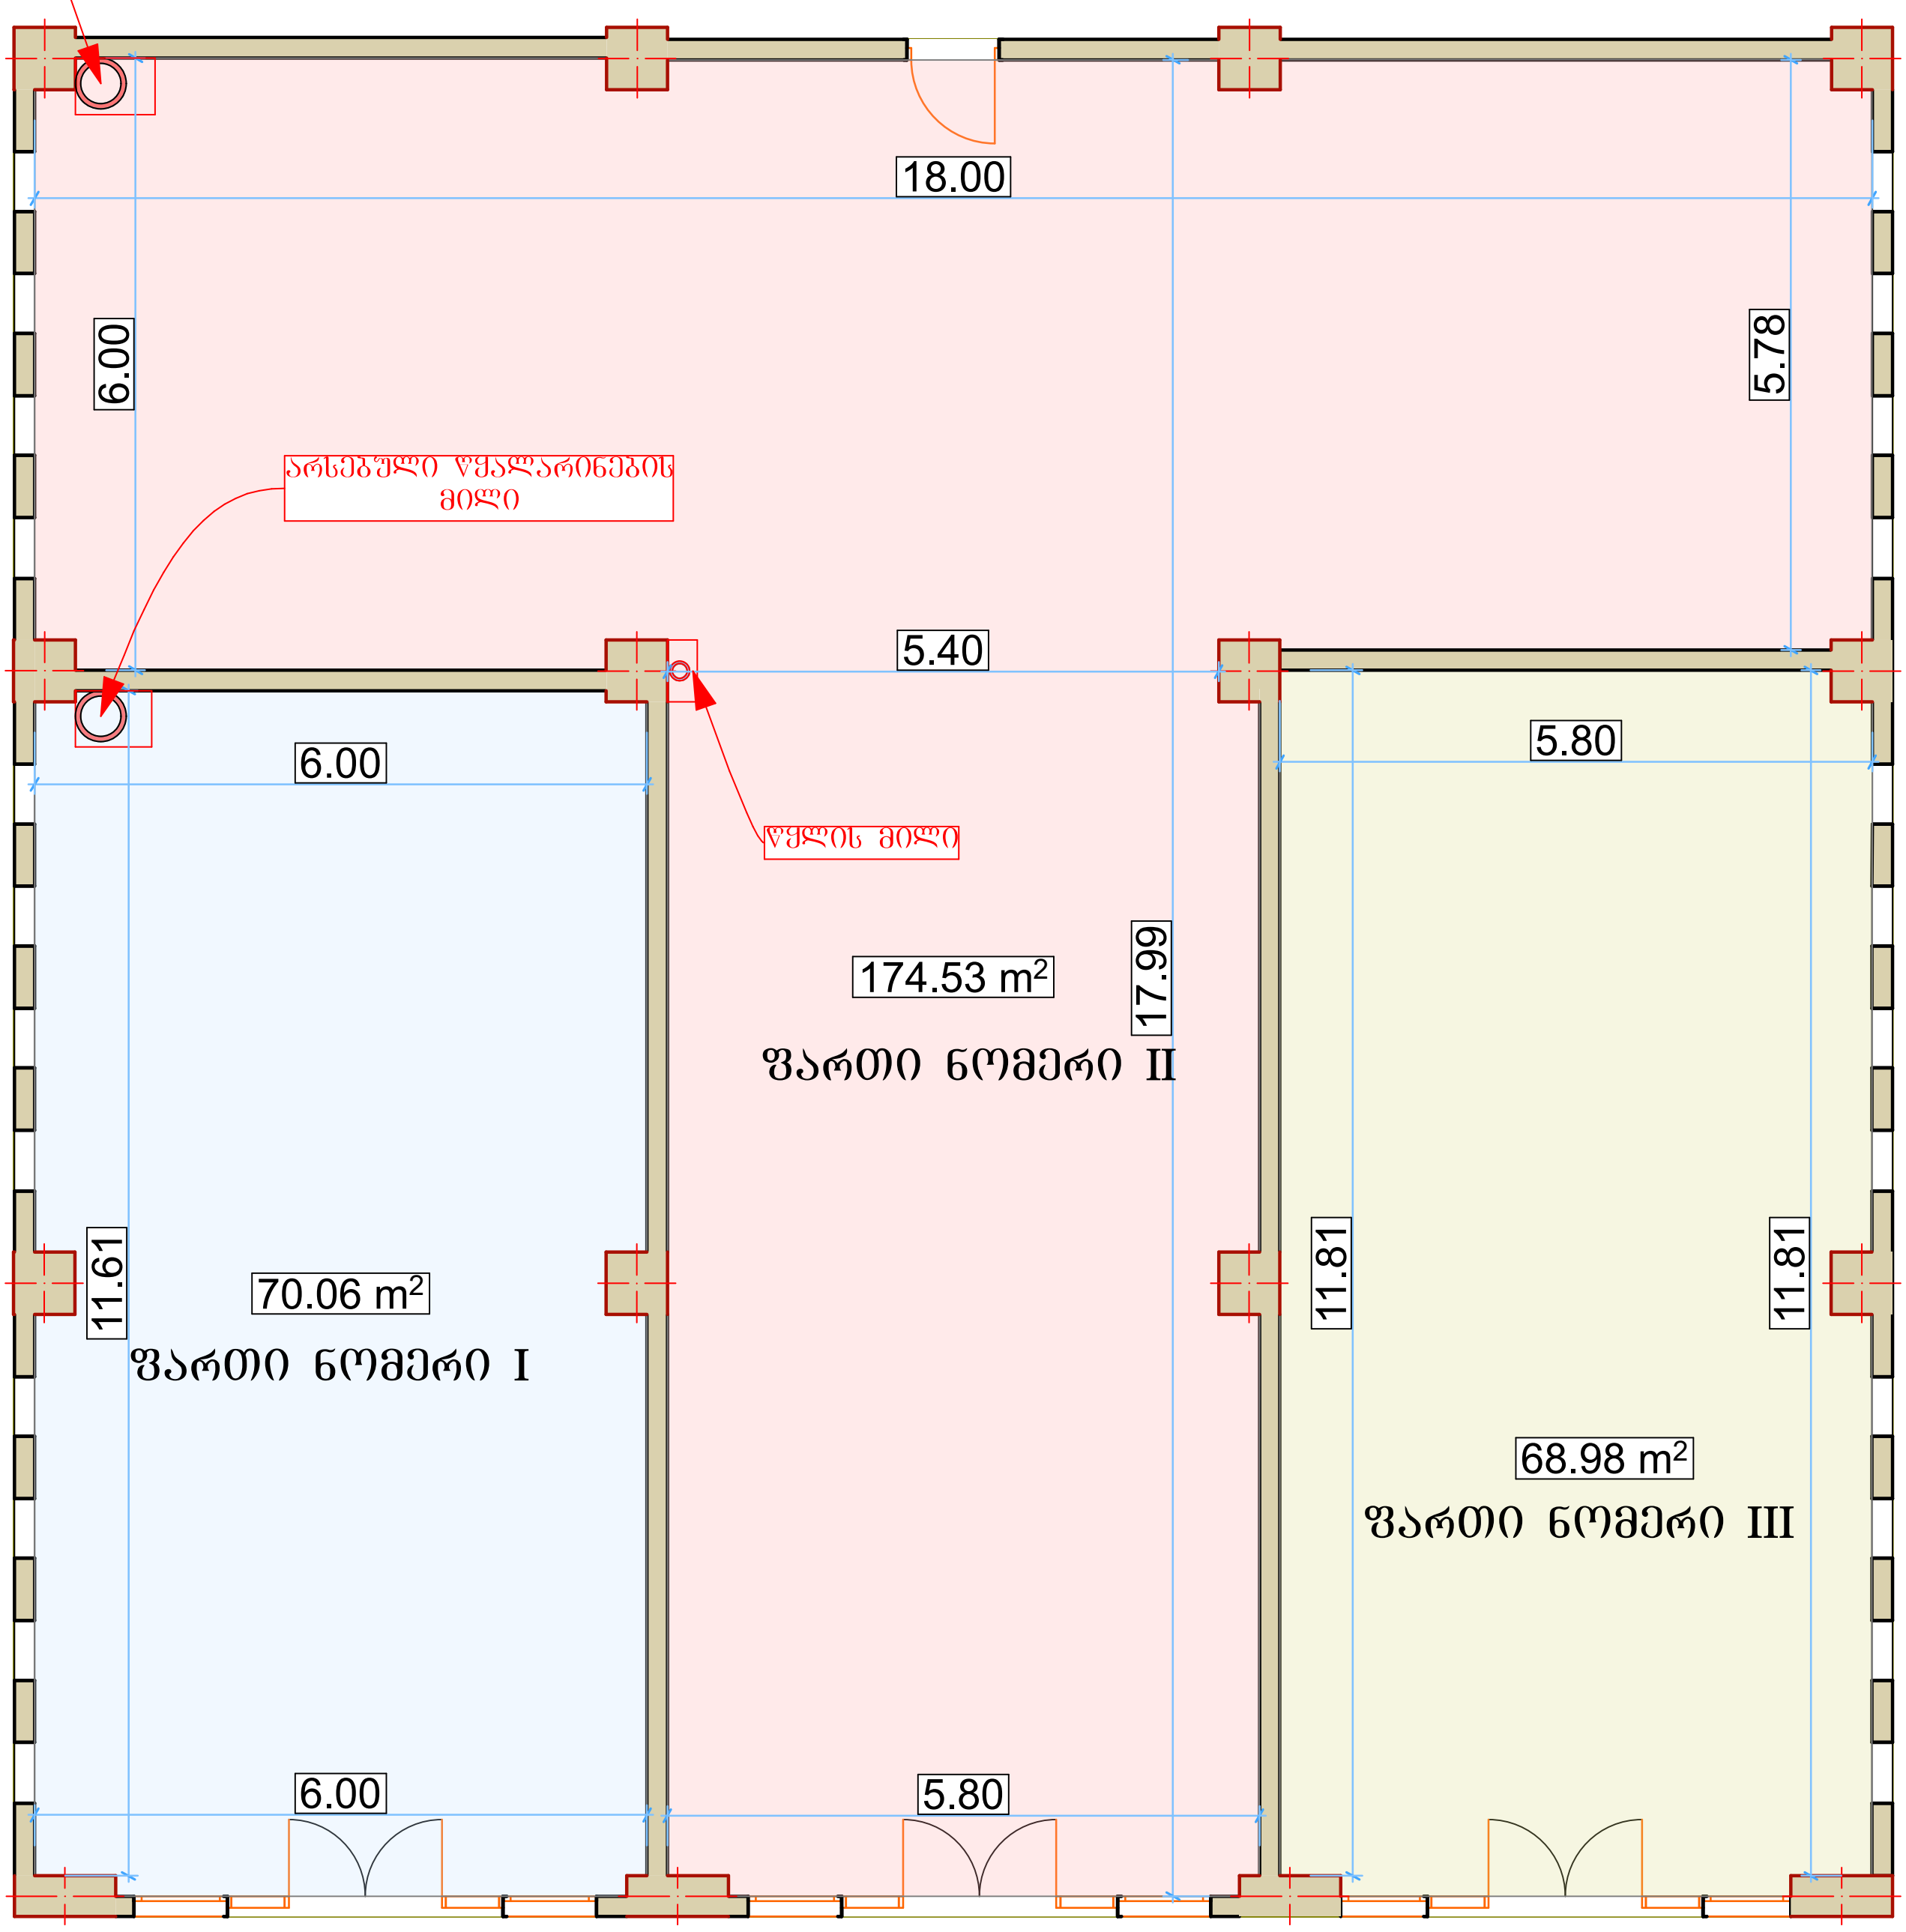

ფართი ნომერი I- 70.06 კვ.მ
ფართი ნომერი II- 174.53 კვ.მ
ფართი ნომერი III- 68.98 კვ.მ

	შპს „არქი სტუდიო თბილისი“ ს.კ. 405385319		მისამართი: ქალაქი თბილისი, მუხრან მაჭავარიანის ქუჩა №63 ს.კ. 01.10.18.006.149			
დირექტორი	რ.ჭურაძე		აზომვითი ნახაზი	მასშ.	ფურც.	რაოდ.
ამზომველი	მ.ჩოქური			1:100		
დამკვეთი	კ.ხაჩატურიანი					
				აზომვის თარიღი: 22/06/2024		

შპს არქი სტუდიო თბილისი 405385319 Archi Studio Tbilisi

მისამართი: ქალაქი თბილისი, მუხრან მაჭავარიანის ქუჩა №63

ს.კ. 01.10.18.006.149

გამოკვეთის ნახაზი

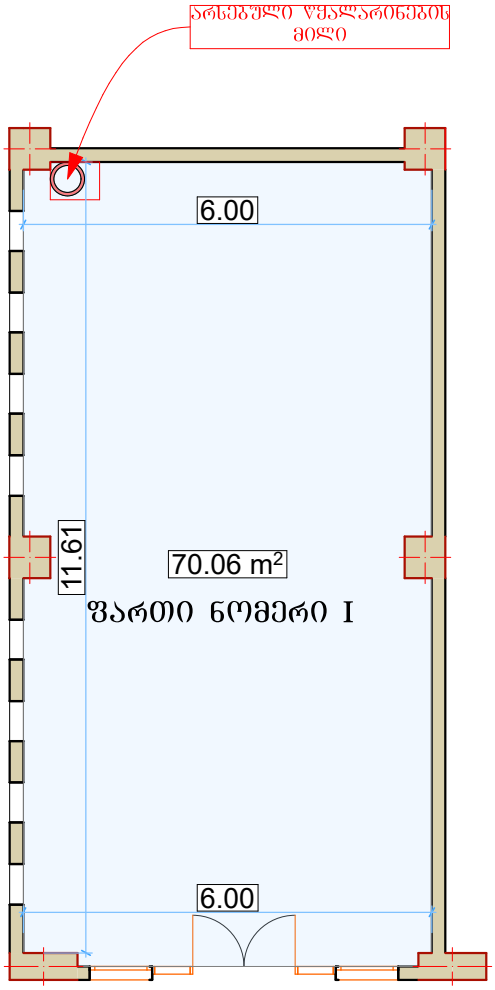

ფართი ნომერი I- 70.06 კვ.მ

	შპს „არქი სტუდიო თბილისი“ ს.კ. 405385319		მისამართი: ქალაქი თბილისი, მუხრან მაჭავარიანის ქუჩა №63 ს.კ. 01.10.18.006.149			
დირექტორი	რ.ჯუშკაძე		შპს არქი სტუდიო თბილისი 405385319	მაშტ.	შურც.	რაოდ.
ავტორი	მ.ჩოქური		გამოკვეთის ნახაზი	1:100		
დამკვეთი	კ.ხაჩატურიანი		Archi Studio Tbilisi			
				ატვირთვის თარიღი: 22/06/2024		

მისამართი: ქალაქი თბილისი, მუხრან მაჭავარიანის ქუჩა №63

ს.კ. 01.10.18.006.149

გამოკვნის ნახაზი

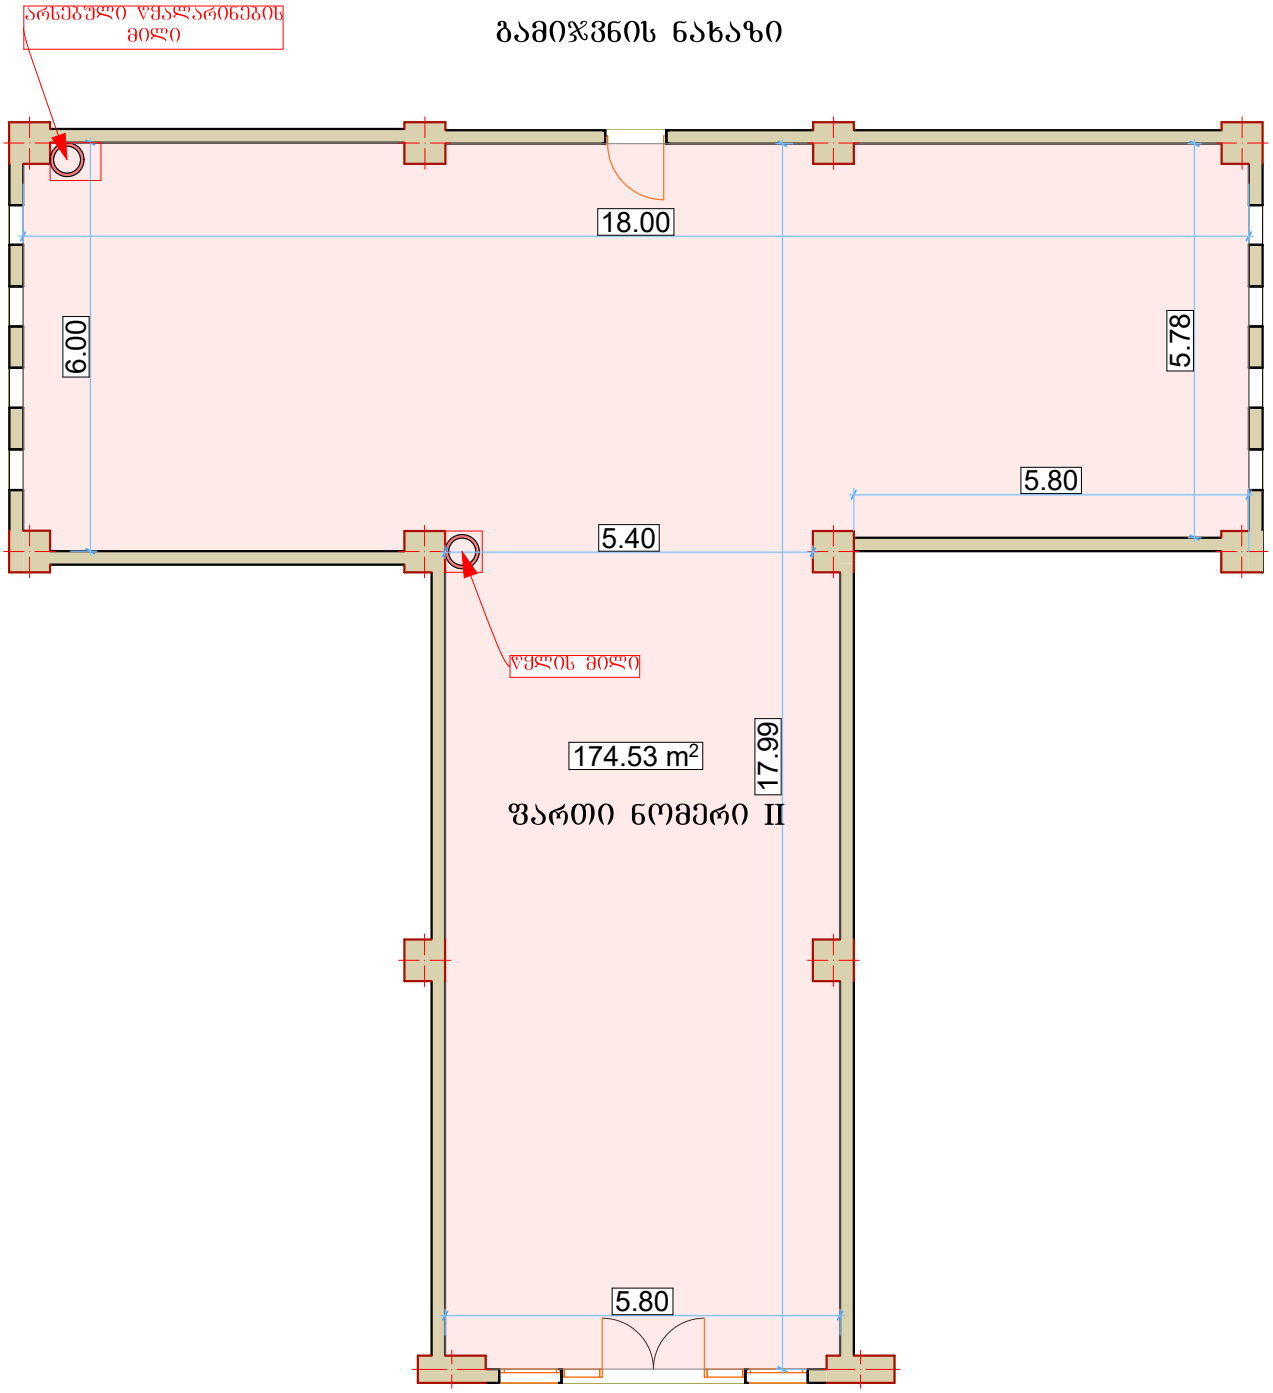

ფართი ნომერი II- 174.53 კვ.მ

	შპს „არქი სტუდიო თბილისი“ ს.კ. 405385319		მისამართი: ქალაქი თბილისი, მუხრან მაჭავარიანის ქუჩა №63 ს.კ. 01.10.18.006.149			
დირექტორი	რ.ჯურაძე		შპს არქი სტუდიო თბილისი 405385319 Archi Studio Tbilisi	მაშტ.	შურც.	რაოდ.
ამზომველი	მ.ჩოქურა		ამზომველი ნახაზი	1:100		
დამკვეთი	კ.ხაჩატურიანი					
				ამზომვის თარიღი: 22/06/2024		

მისამართი: ქალაქი თბილისი, მუხრან მაჭავარიანის ქუჩა №63

ს.კ. 01.10.18.006.149

გამიჯვნის ნახაზი

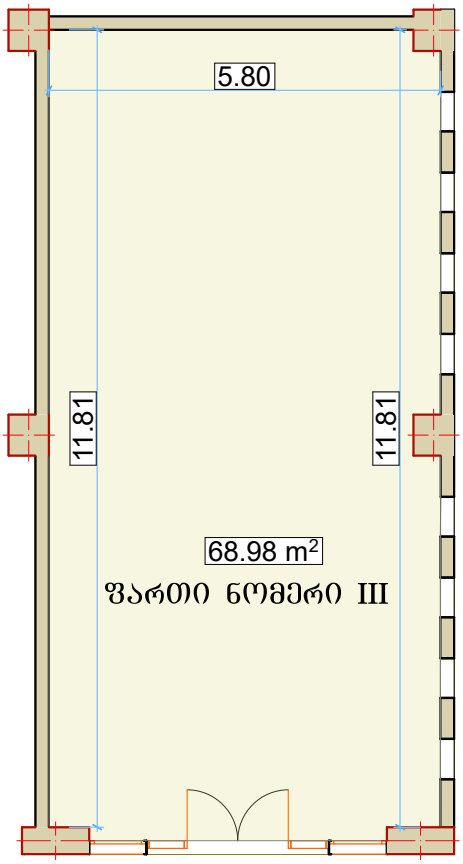

ფართი ნომერი III- 68.98 კვ.მ

	შპს „არქი სტუდიო თბილისი“ ს.კ. 405385319		მისამართი: ქალაქი თბილისი, მუხრან მაჭავარიანის ქუჩა №63 ს.კ. 01.10.18.006.149			
დირექტორი	რ.ჭუმბაძე		შპს არქი სტუდიო თბილისი 405385319 Archi Studio Tbilisi	მაშტ.	შურც.	რაოდ.
ამზომველი	მ.ჩოქური		ზომვითი ნახაზი	1:100		
დამკვეთი	კ.ხაჩატურიანი					
				ზომვის თარიღი: 22/06/2024		