
ტერიტორიის კეთილმოწყობისა და გამწვანების გეგმა

მ. 1:200

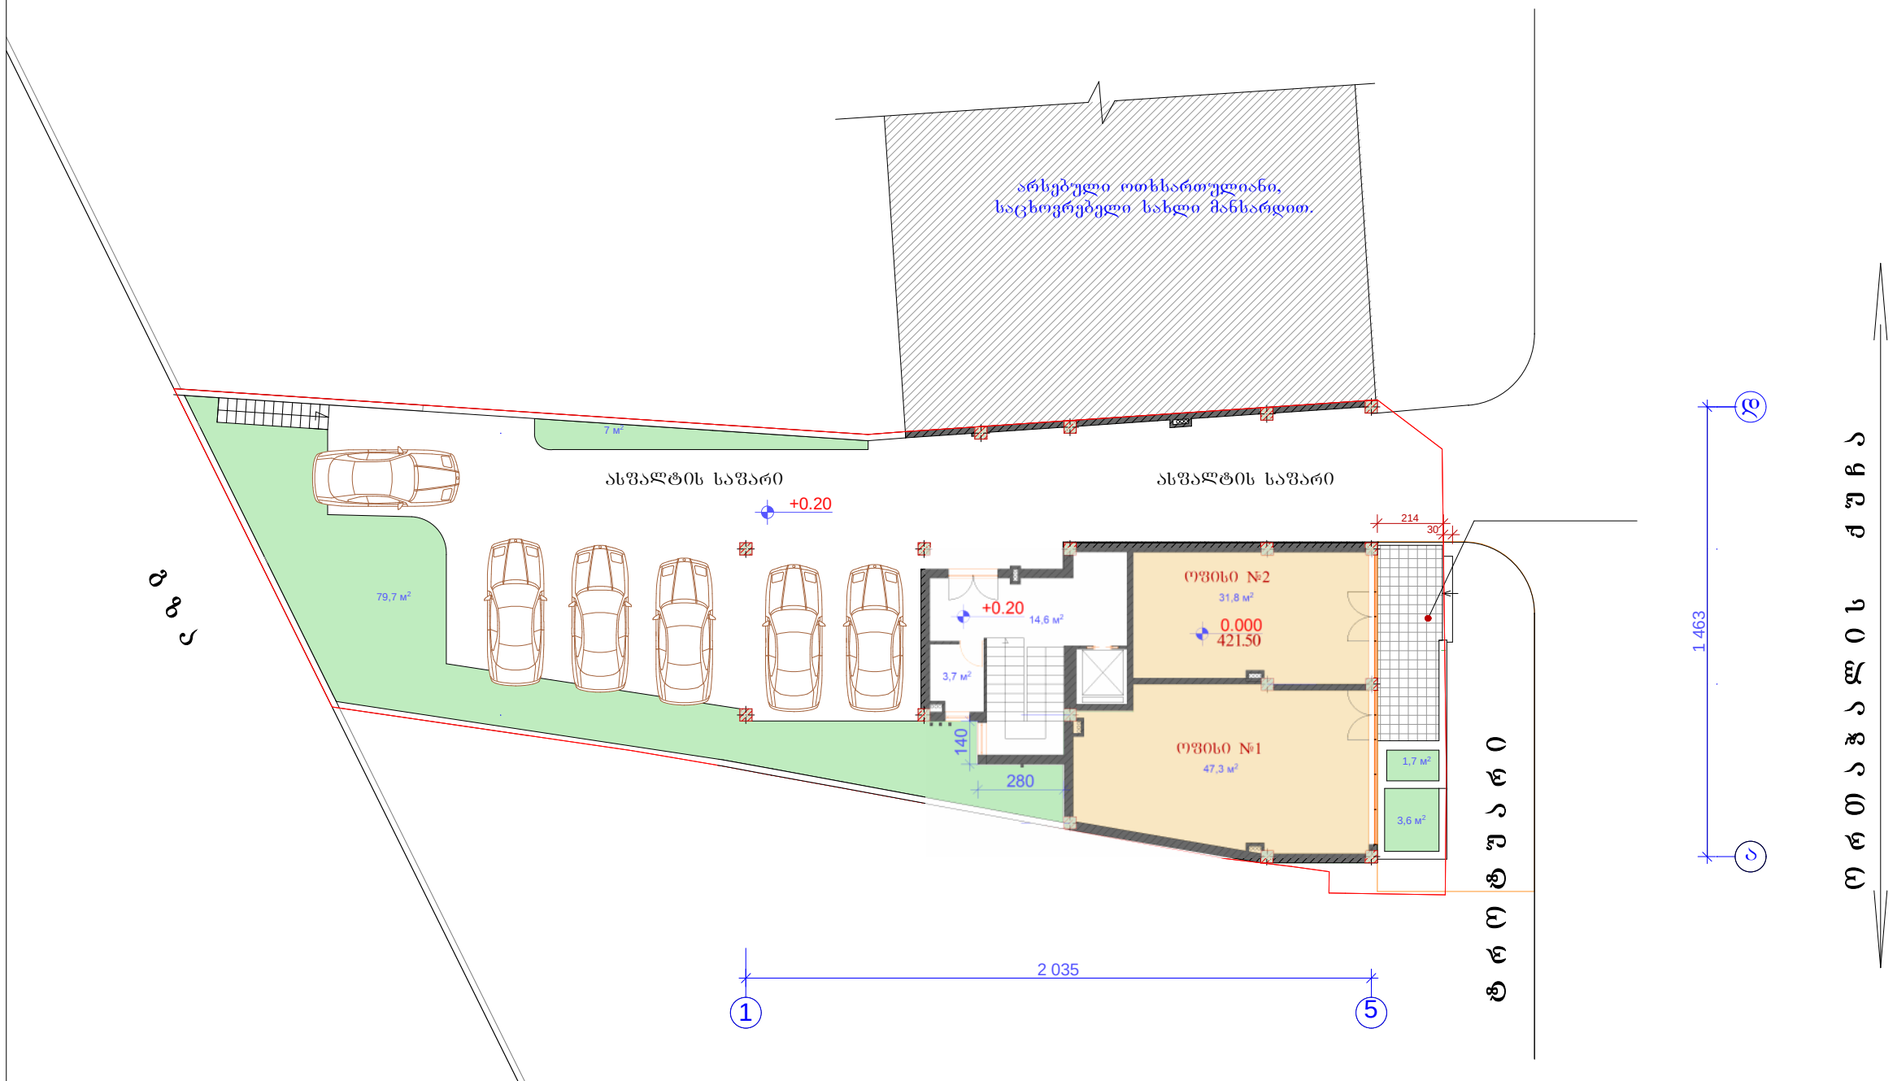

„ბ ა ნ ი ს ი“	დაკვეთა	სტადია	ფურც№	რაოდ	ინვენტ.№
		პრ.	ა-		
ქ. ბაბილისი ორთაჭალის ქუჩა №18 მრავალბინიანი საცხოვრებელი სახლი	დირექტორი				ვ. კვირკაძველი
	არქიტექტორი				ვ. კვირკაძველი
	შესრულა				ვ. კვირკაძველი
ტერიტორიის კეთილმოწყობისა და გამწვანების გეგმა მ. 1:200	დამკვეთი				გ. კოზანი

ბულვარის II მრ-ნი. კ№24.ბ№108
ტ. (8)77 47 44 04