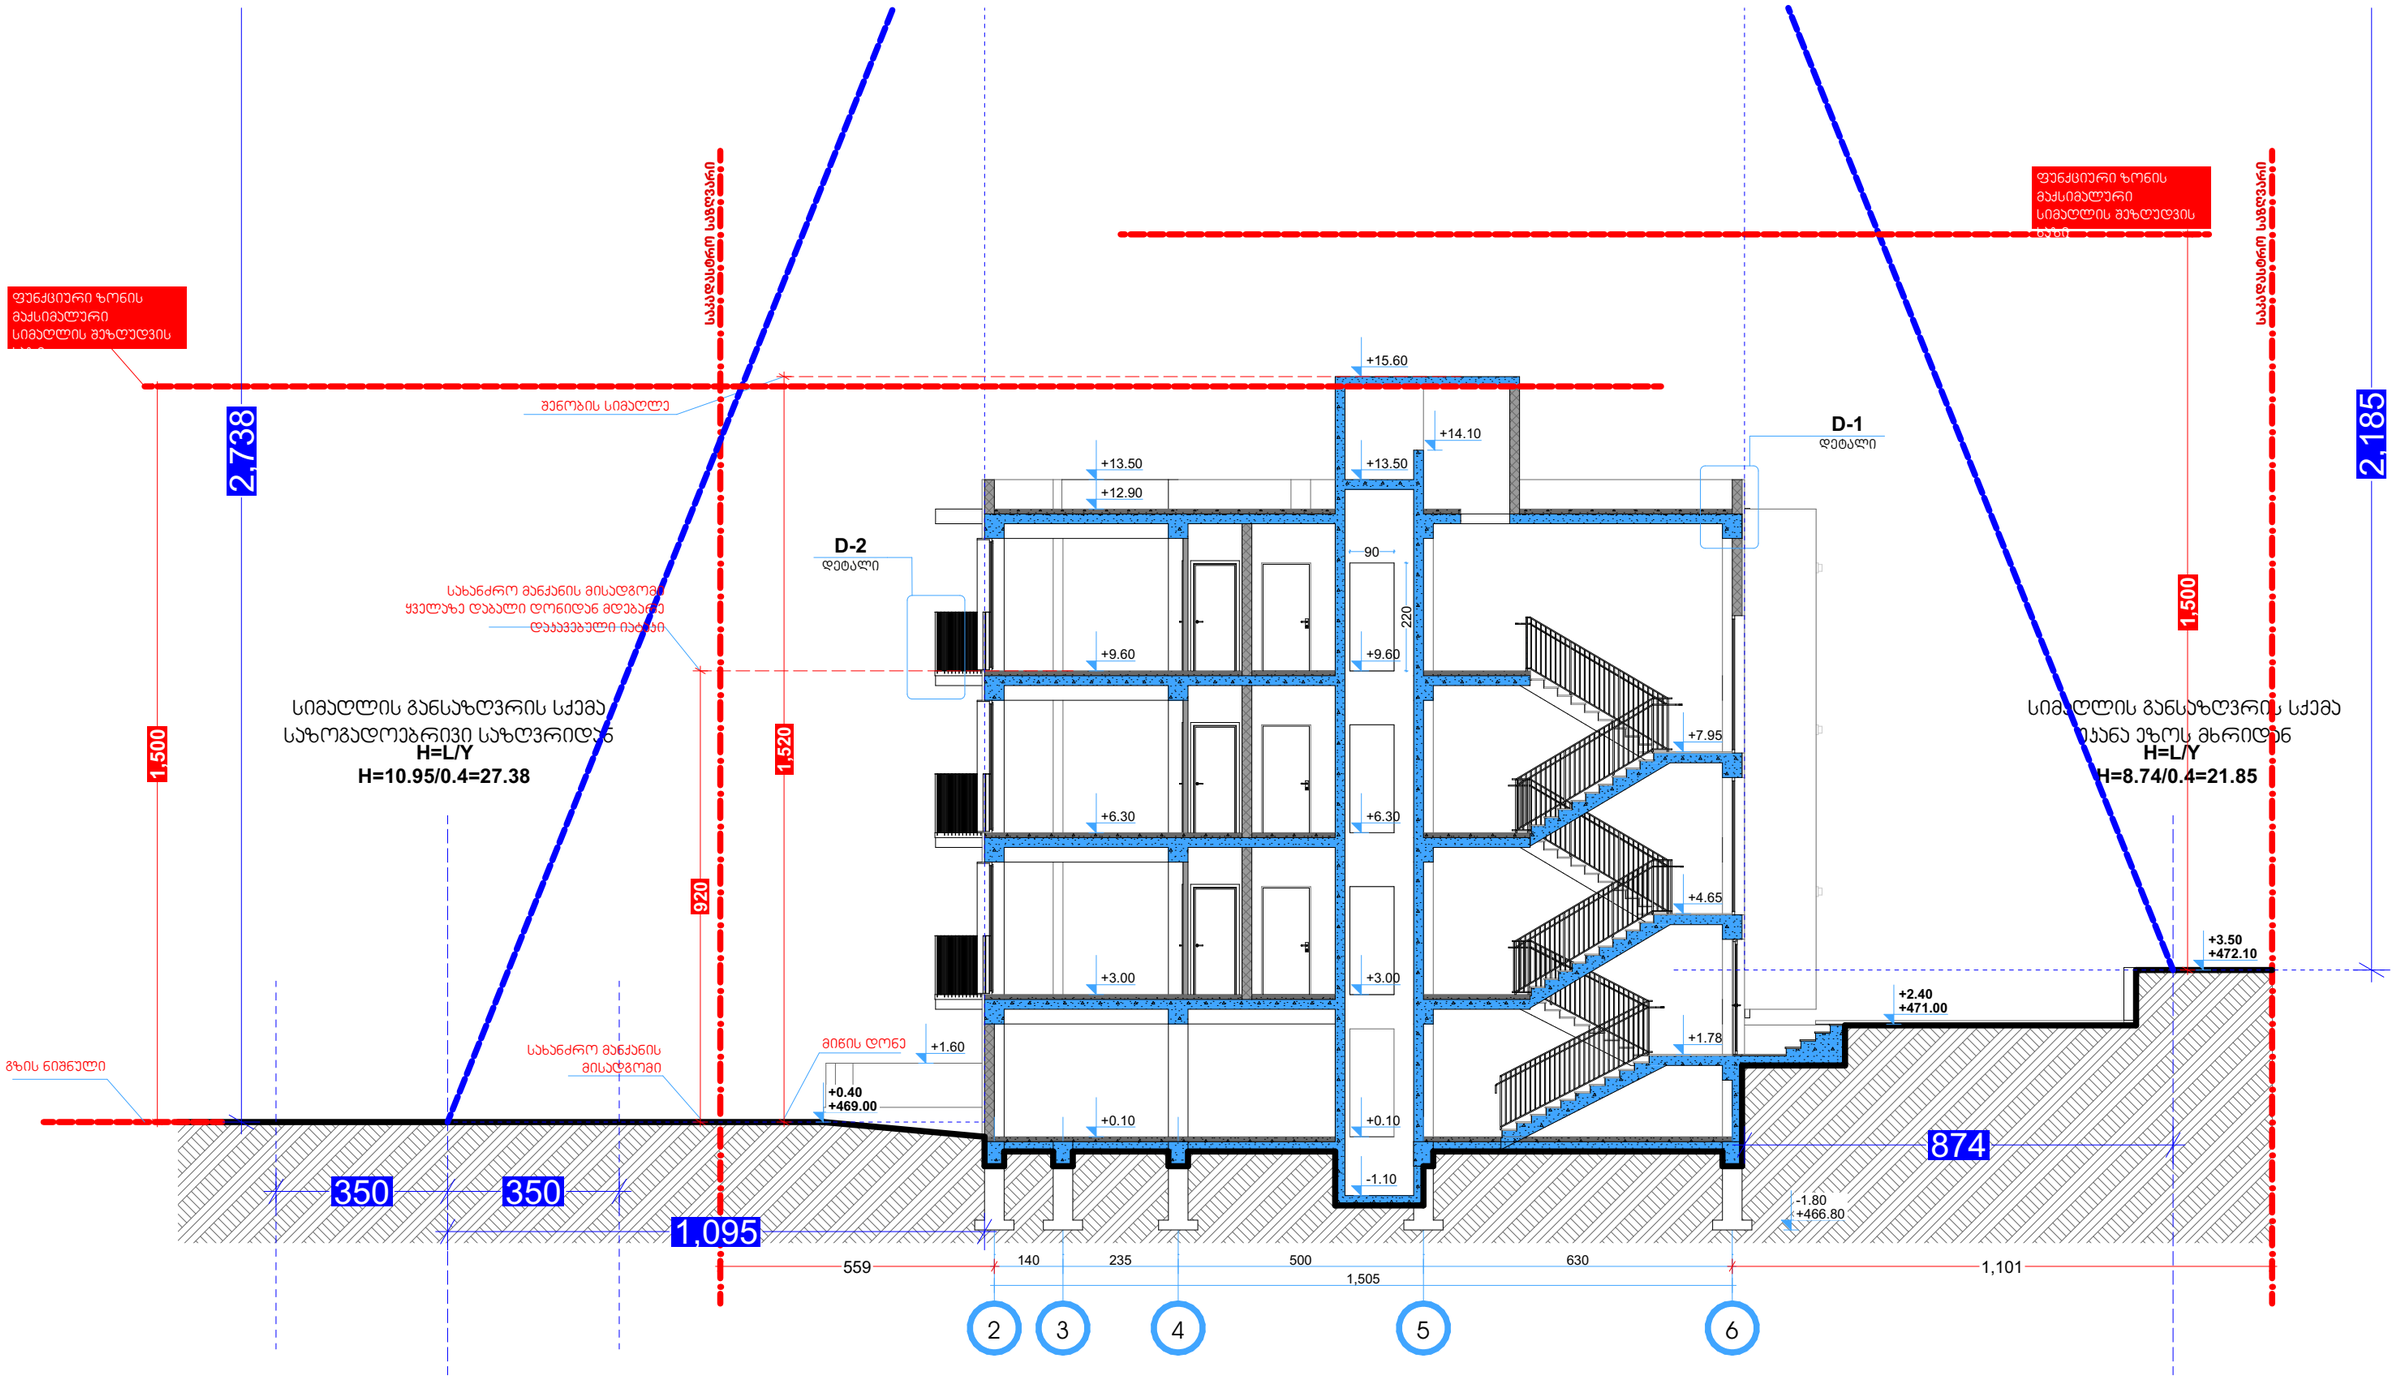


პროექტის დასახელება	მრავალბინიანი საცხოვრებელი სახლი		
პროექტის ტიპი	არქიტექტურული ნაწილი		
ნახაზის დასახელება	სიმაგლის სქემა		
არქიტექტორი	ლუკა მაჩაბლიშვილი		
მისამართი	ქ. თბილისი, ისპასძის ქუჩა №37	ს/კ 01.10.12.017.010	2024 წელი


ტოპოგრაფიული გეგმა

misamarTi: qalaqi Tbilisi, isakaZis quCaN#37

sakadastro kodi: 01.10.12.017.010

farTobi: 479 kv,m

damkveTi: marex asaTiani, p/n 01024056384

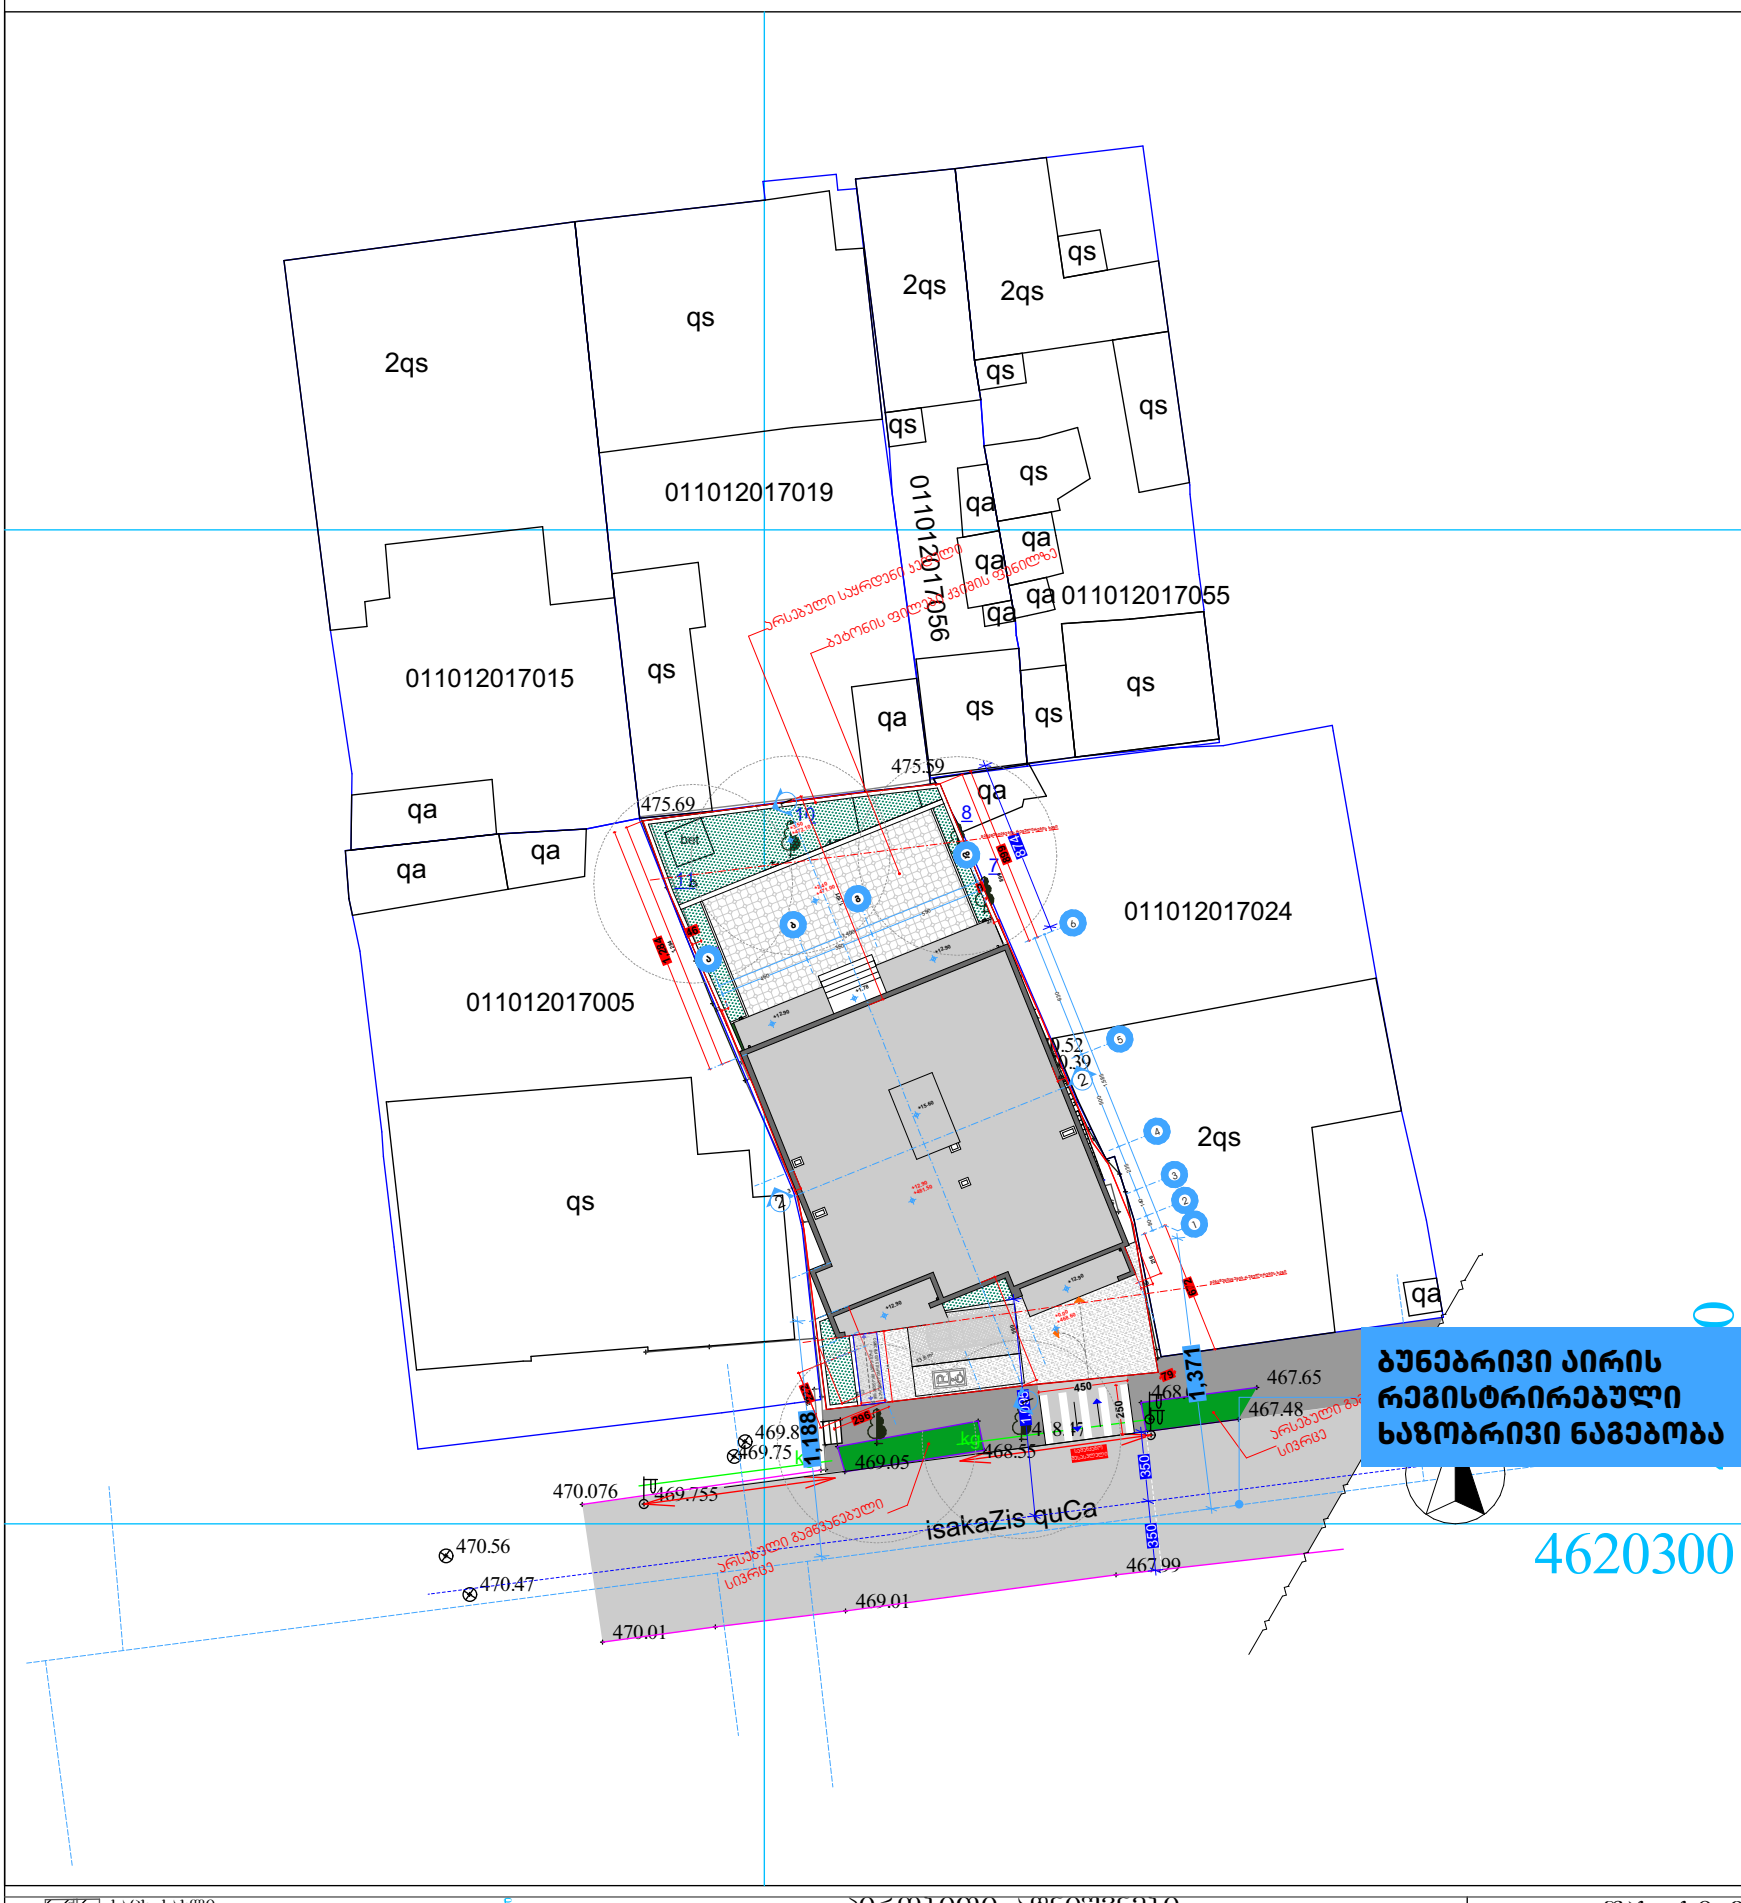

საცხ. სახლი	
არასაცხ. სახლი	
ხის ღობე	
ღობე	
ქვის კედელი	
კედელი	
ელ. გადამცემი ხაზი	
სატრანსფორმატორო ჯიხური	
ხეები	ბაზი
ფარდული	
მშენებარე შენობა	
ბენზოგასამართი	
ფლატე	
რეზერვუარი	
გარე განათება	
სამეთვალყურეო ჭები	
UTM (საკოორდინატო) სისტემის კოორდ.	
აღგილობ. სისტემის საშუალო კოორდ.	
რკინიგზა	

პირობითი აღნიშვნები

წყალგაყვანილობა	გაზი
კანალიზაცია	ელ. ქსელები
სანიაღვრე	გათბობა
კაკშირგაბმულობა	დრენაჟი

შპს „სი თი ჯი“		
დირექტორი		ვ.წატარიძე
კომპიუტერული უზრუნველყოფა		ვ.წატარიძე
შემსრულებელი		ვ.წატარიძე
მ. 1:500	ფორმატი: A4	14.11.2022

მის: თბილისი, დიდუბის პარკის ტერიტორია. ოფის-ცენტრი ოთახი №11

პროექტის დასახელება	მრავალბინიანი საცხოვრებელი სახლი
პროექტის ტიპი	არქიტექტურული ნაწილი
ნახაზის დასახელება	გენგეგმა
არქიტექტორი	ლუკა მაჩაბლიშვილი
მისამართი	ქ. თბილისი, ისაკაძის ქუჩა №37
ს/კ 01.10.12.017.010	2024 წელი