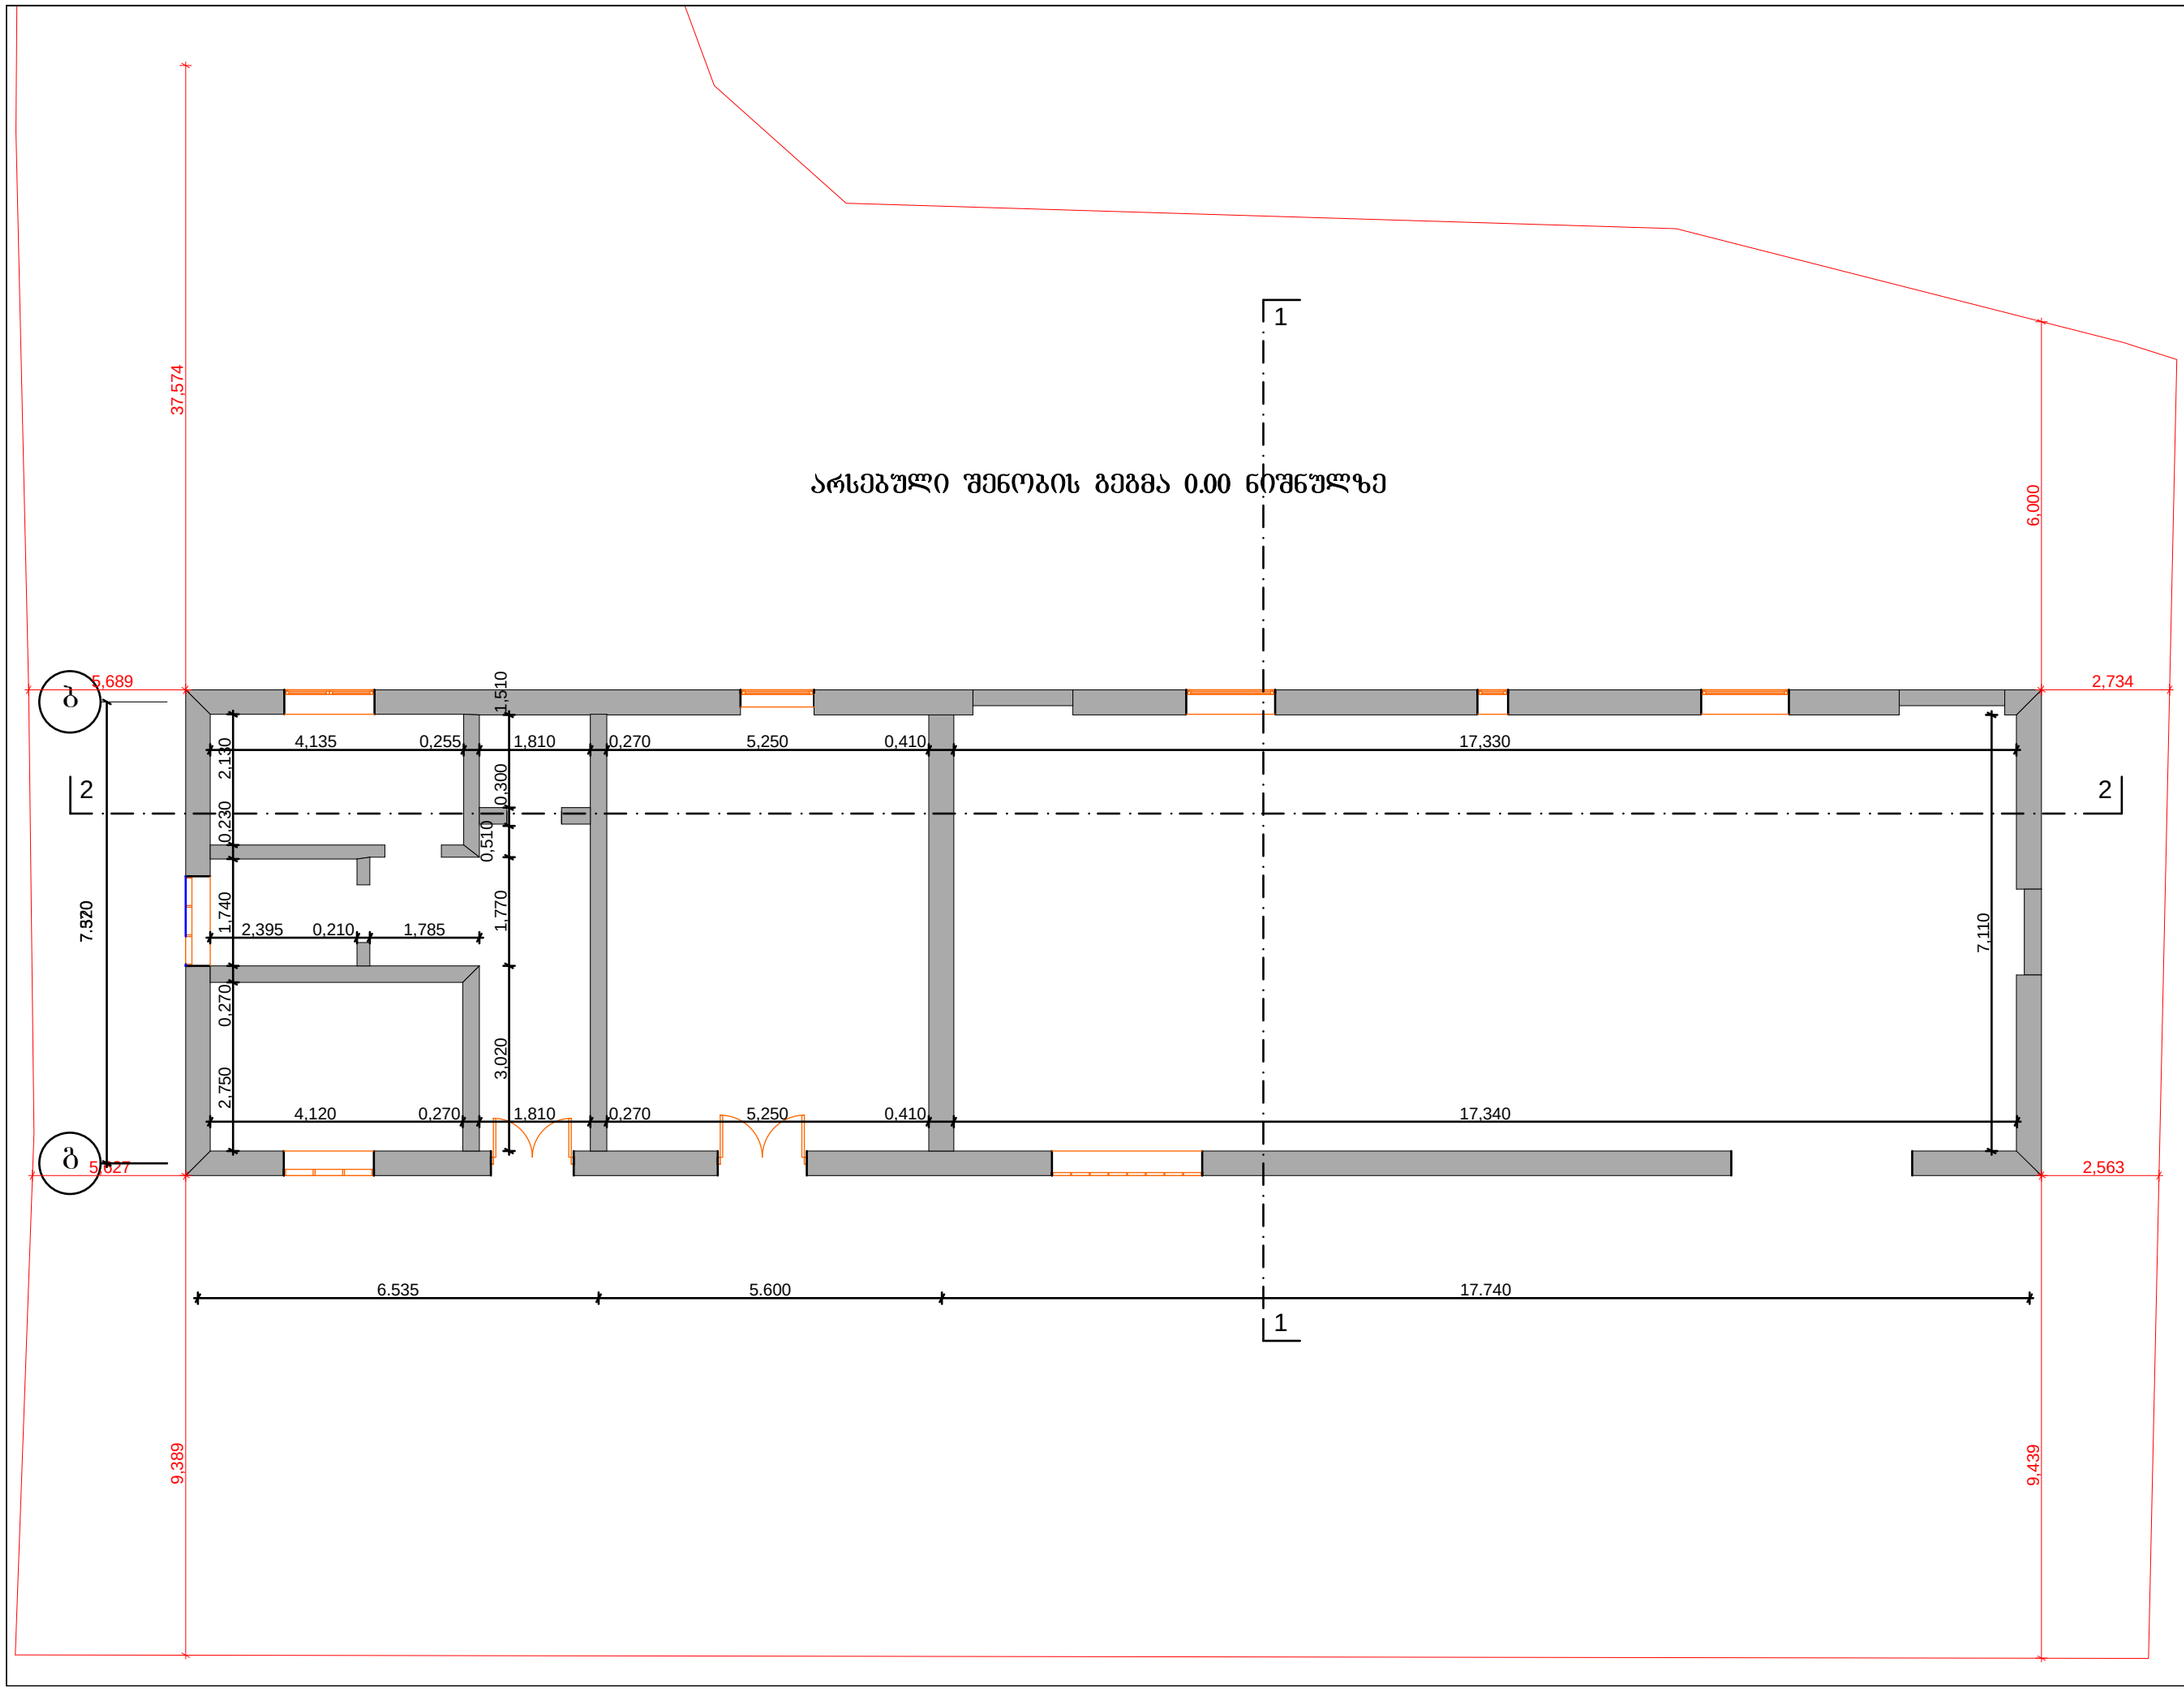

g

b

7.370

6.535 5.600 17.740

4,135 0,255 1,810 0,270 5,250 0,410 17,330

2,750 0,270 1,740 0,230 2,130 4,120 0,270 1,810 0,270 5,250 0,410 17,340 2,395 0,210 1,785

3,020 1,770
0,510

0,300 1,510

7,110

37,574 9,389 5,627 5,689 2,734 2,563

9,439 6,000

52

1

2

1

2

შპს ალტერნატივა გრუპი

თბილისი

2013

m / p

f. a-3

არსებული შენობის გეგმა 0.00 ნიშნულზე

არსებული შენობის გეგმა 0.00 ნიშნულზე "edvaiz ჯგუფი"-ს ერთსართულიანი შენობის

რეკონსტრუქციის და მიშენების პროექტი