განმარტებითი ბარათი

ქ.თბილისი, ვ.ჰეტრიაშვილის ქ.№1

საპროექტო ობიექტი მდებარეობს ქ.თბილისი, ვ.ჰეტრიაშვილის ქ.№1-ში (ს/კ 01.15.02.002.032).

წარმოდგენილი პროექტით განსაზღვრულია პავილიონის ტიპის მსუბუქი კონსტრუქციის ნაგებობა, რომელიც მოეწყობა ლითონის მსუბუქი კონტრქციით, შეიფუთება ნაწრთობი შუშით და მოხდება ტერიტორიის კეთილმოწყობა, ასევე ტერიტორიაზე არსებული აუზი გადაიხურება ფიცარნაგით.

წარმოდგენილი პროექტით განსაზღვრული ჩარევა არ მოახდენს უარყოფით ზეგავლენას შენობის მხატვრულ იერსახეზე.

არქიტექტორი: მ.კუპრეიშვილი

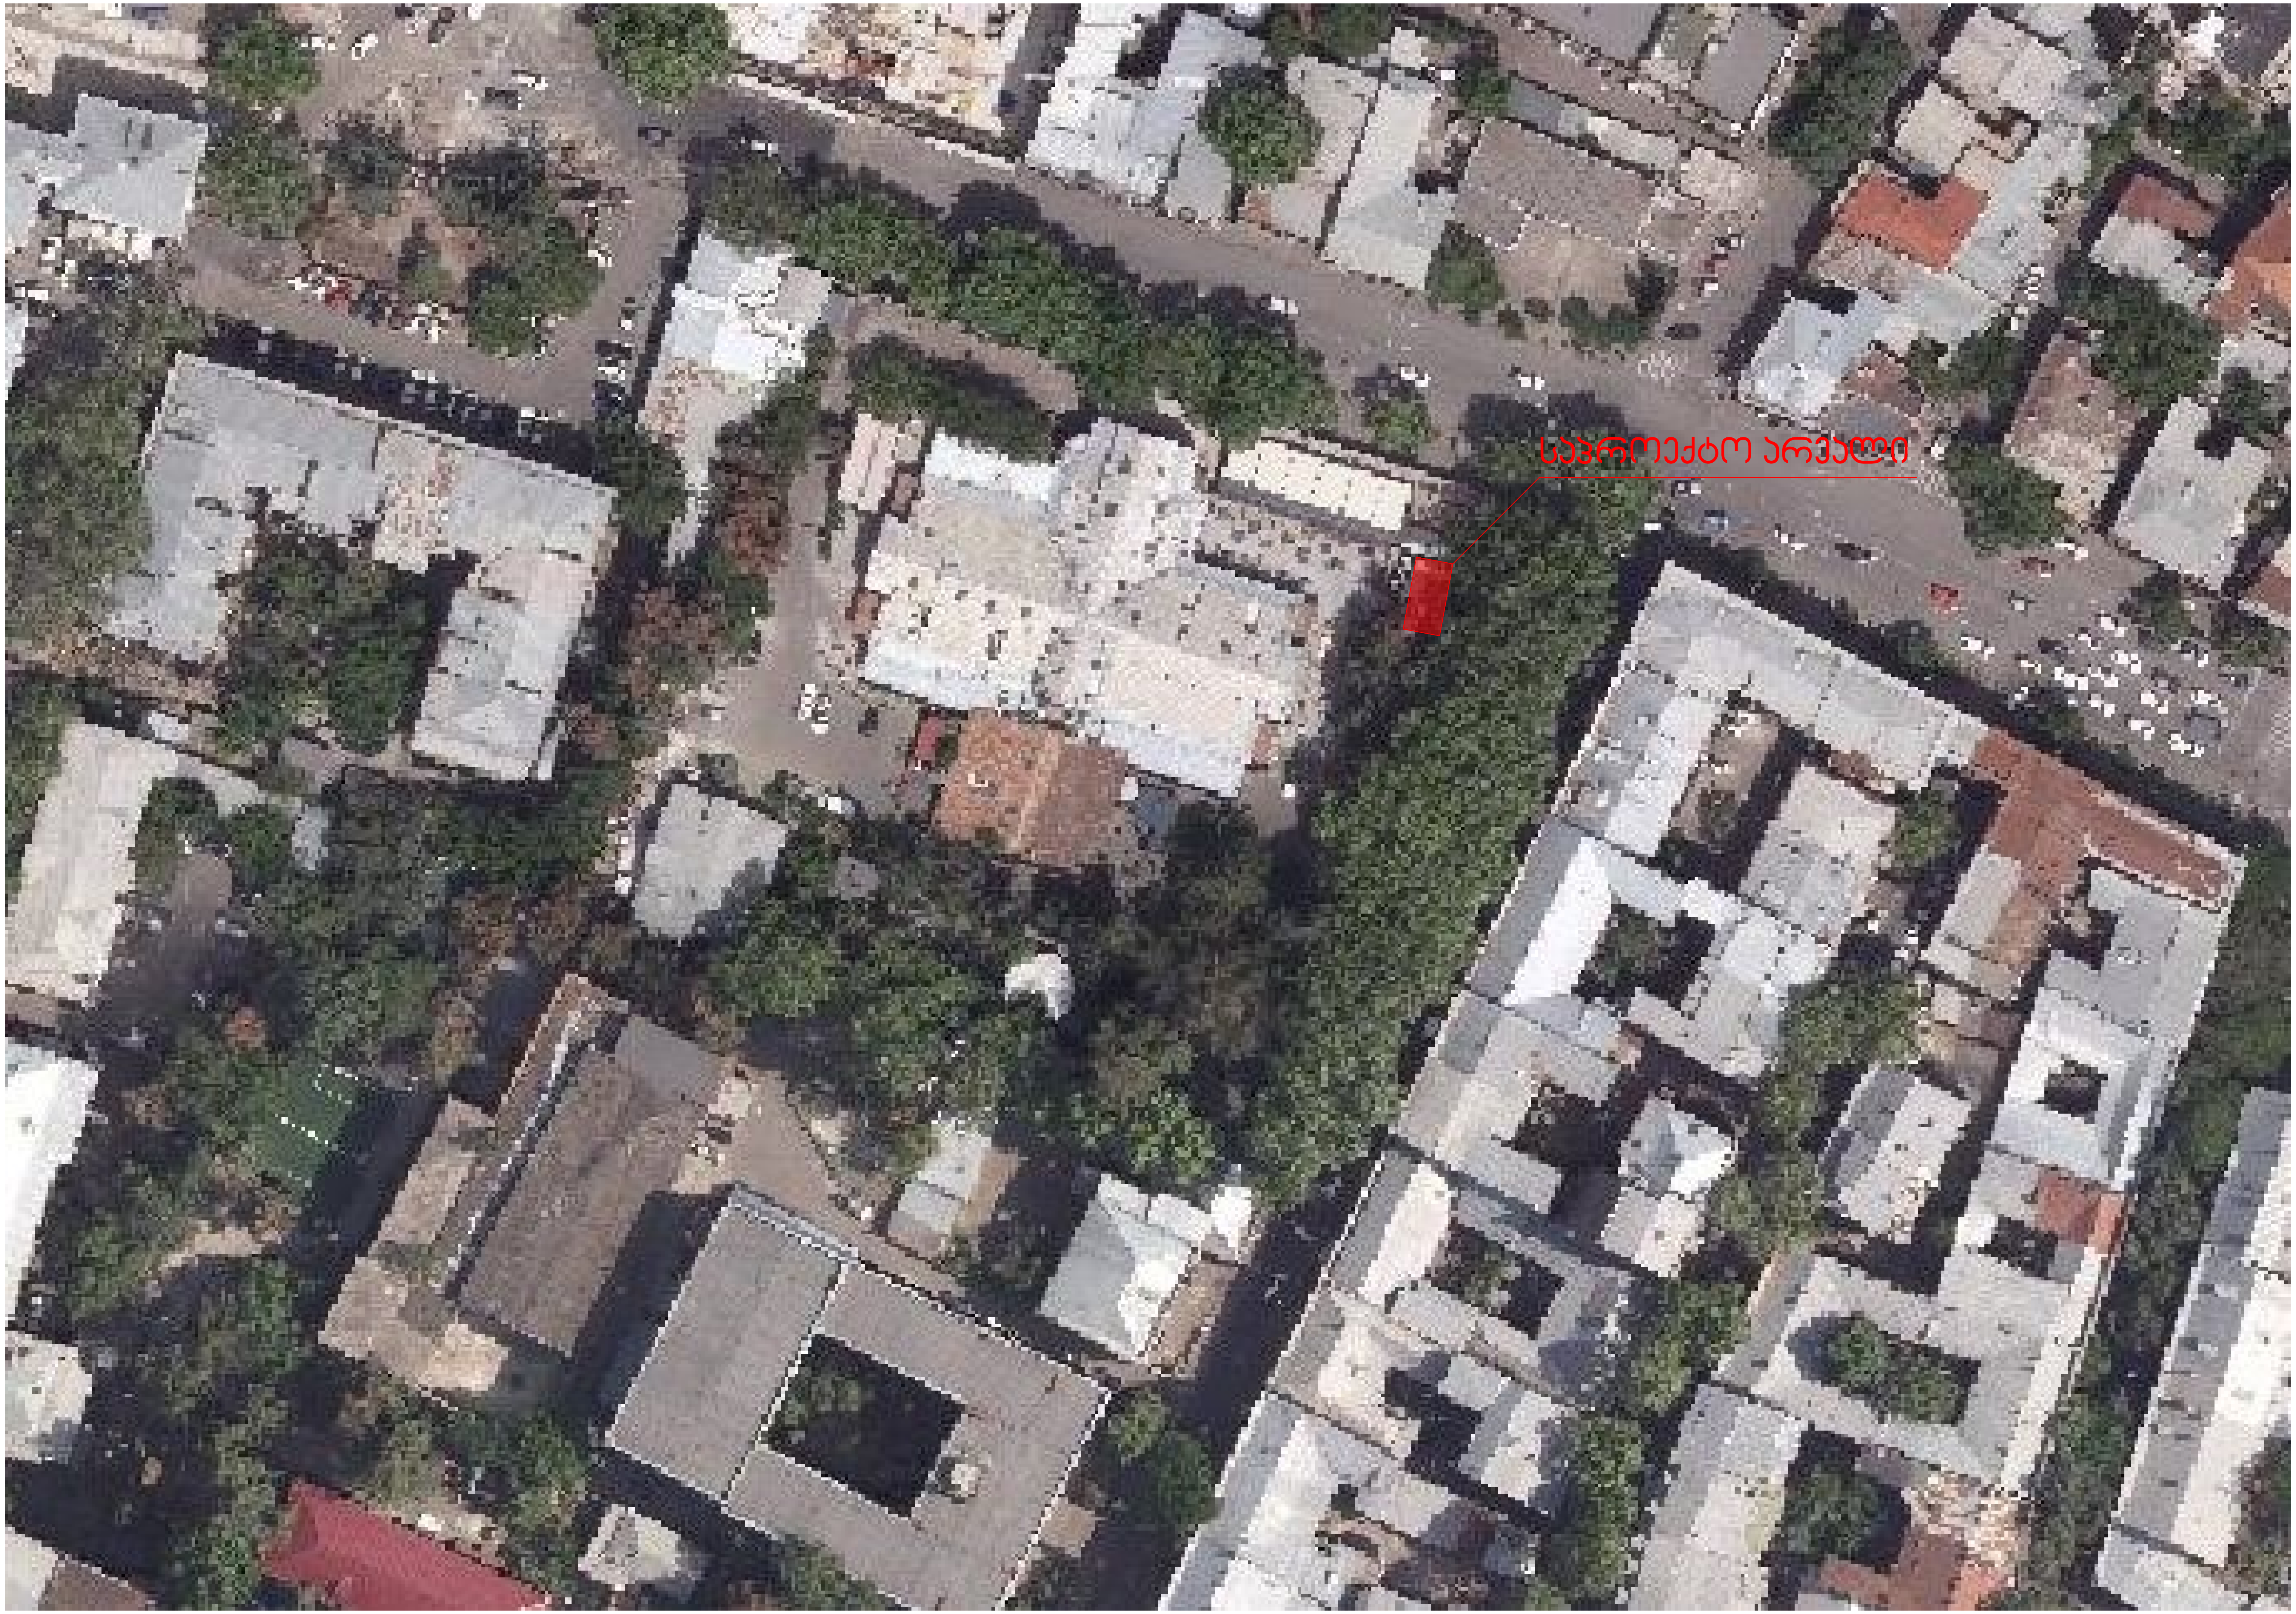
საპროექტო არეალი

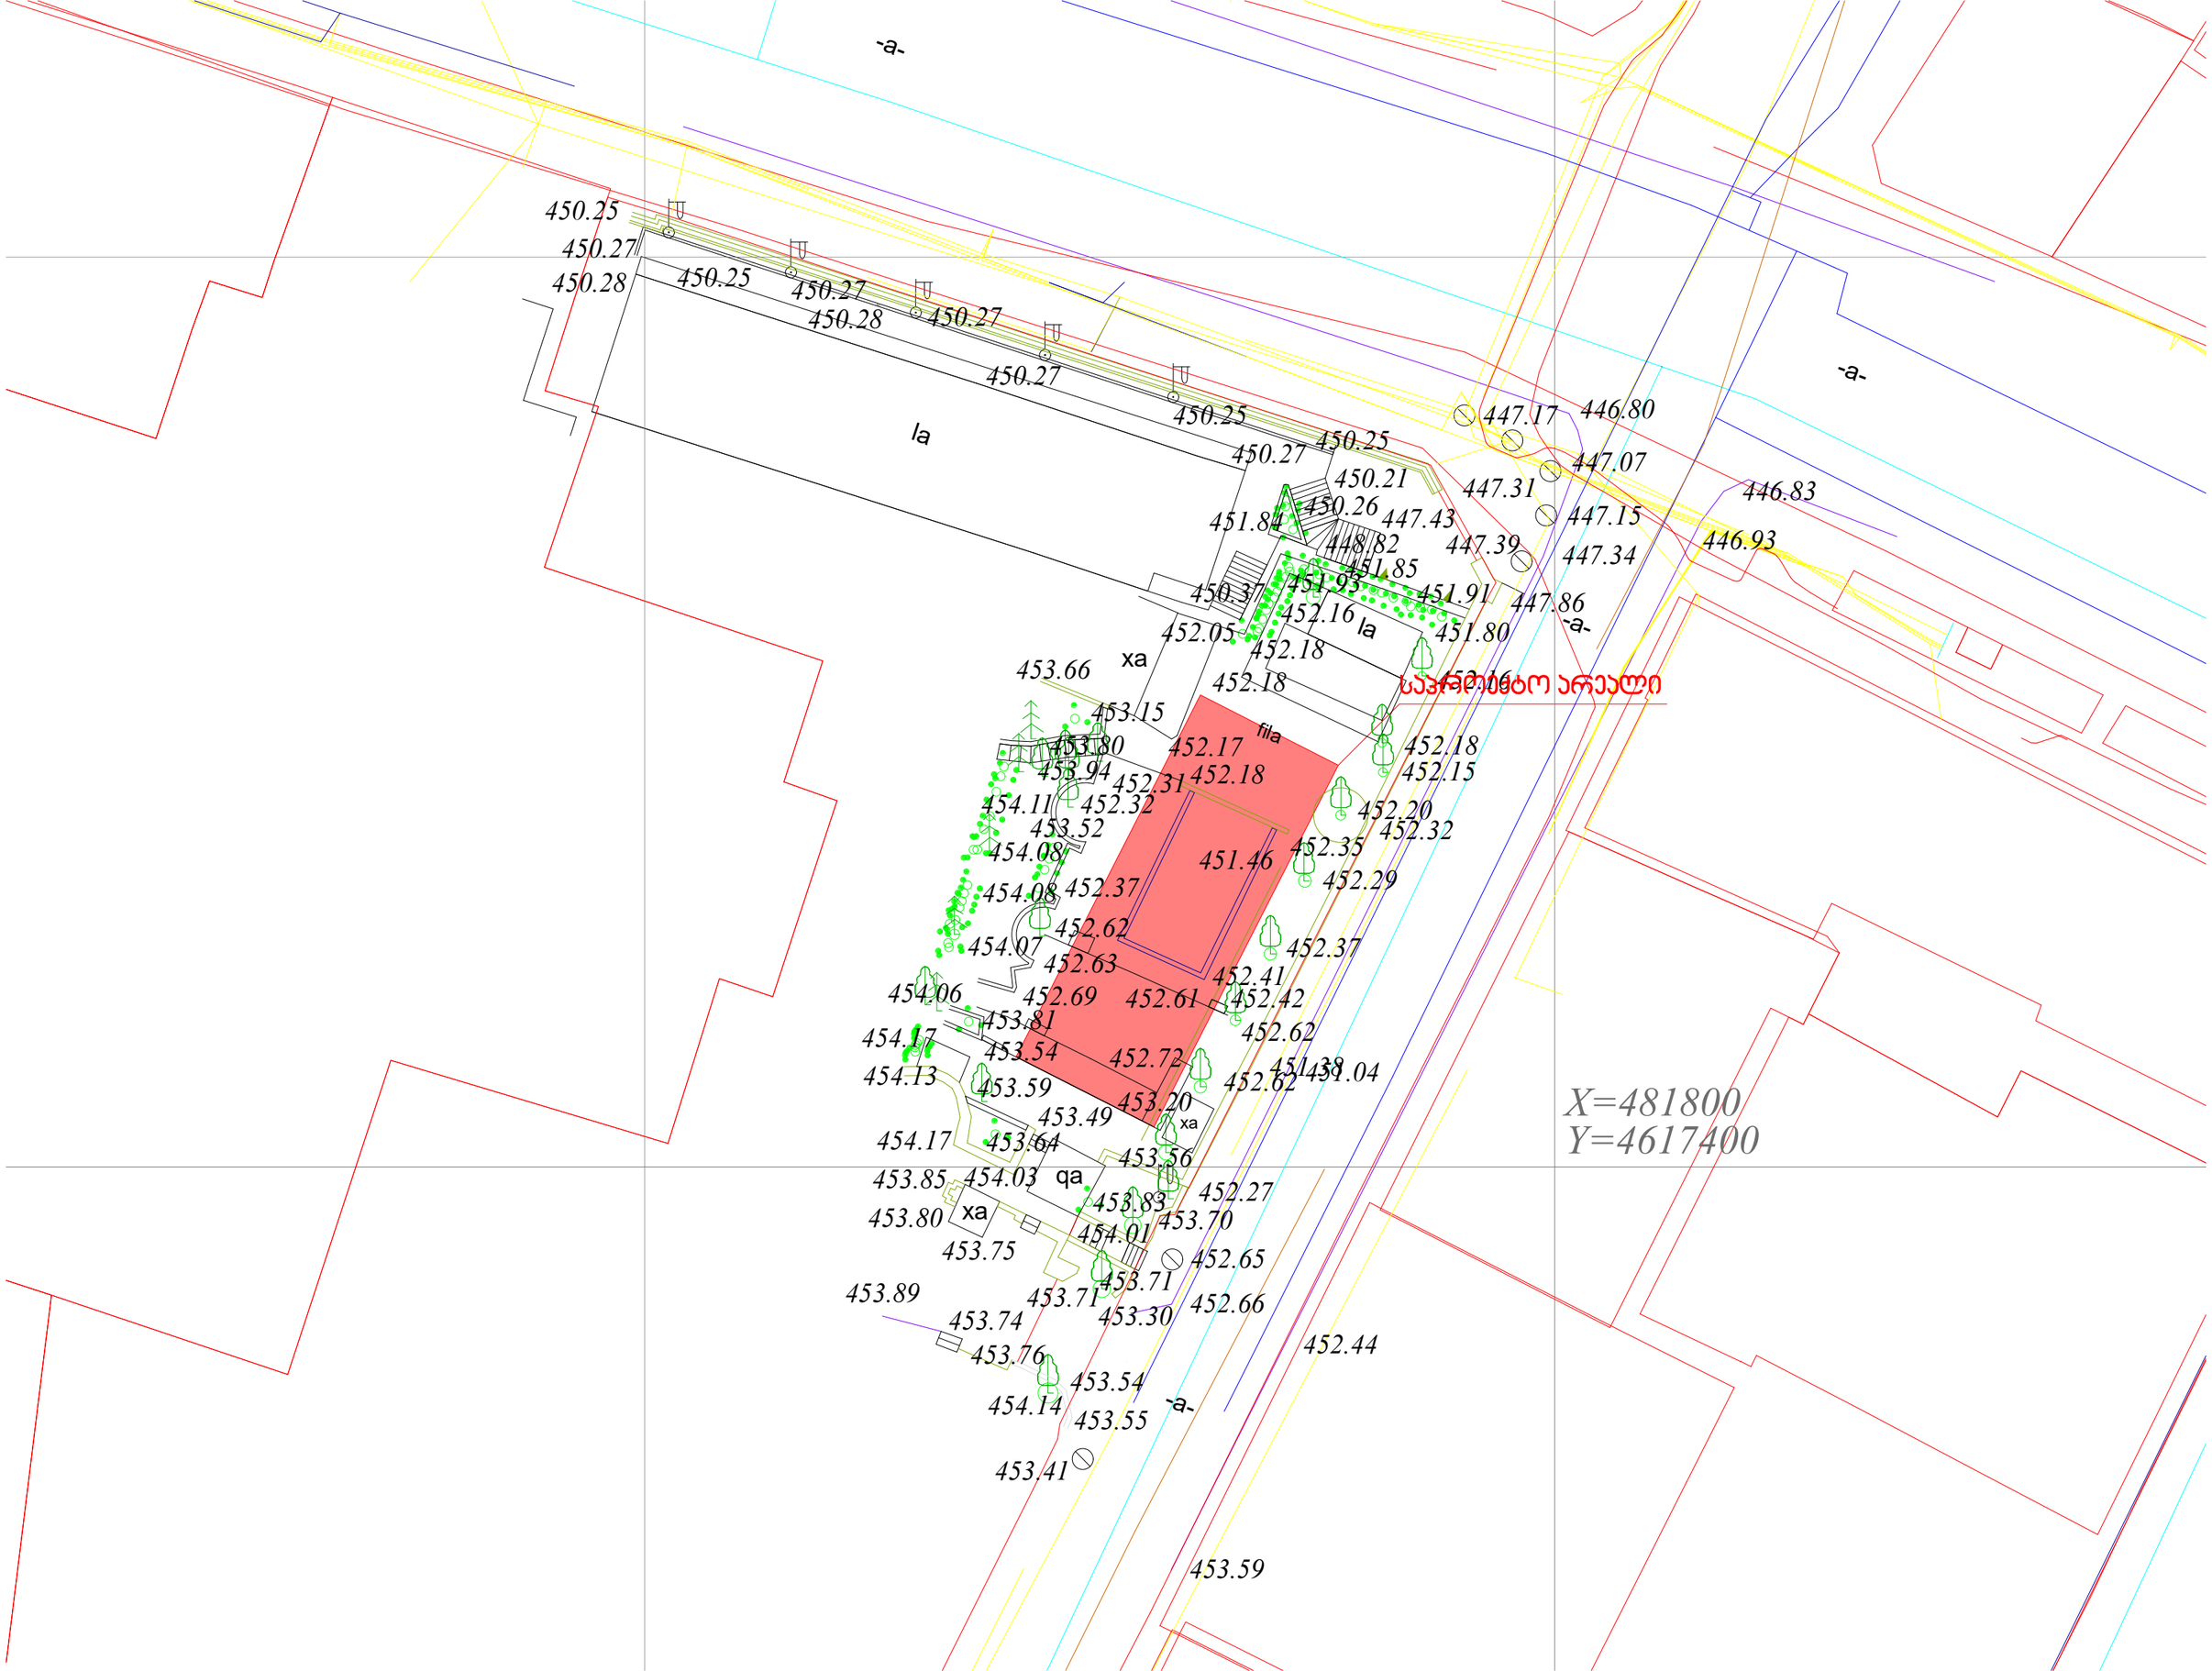
-a-
la
xa
fila
qa
X=481800
Y=4617400
450.25
450.27
450.28
450.25
450.27
450.28
450.27
450.27
450.25
450.25
450.27
450.21
450.26
451.84
447.43
448.82
451.85
450.37
451.93
451.91
452.16
452.05
452.18
451.80
452.18
453.66
453.15
452.16
452.17
452.18
452.18
452.15
453.94
452.31
454.11
452.32
452.20
453.52
452.32
454.08
451.46
452.35
452.29
454.08
452.37
452.62
454.07
452.63
452.37
452.41
454.06
452.69
452.61
452.42
453.81
452.62
454.17
453.54
452.72
451.38
451.04
454.13
453.59
452.62
453.20
453.49
454.17
453.64
453.56
453.85
454.03
452.27
453.83
453.80
453.70
454.01
453.75
452.65
453.71
453.89
453.71
452.66
453.30
453.74
452.44
453.76
453.54
454.14
453.55
453.41
453.59
447.17
446.80
447.07
447.31
446.83
447.15
447.39
446.93
447.34
447.86
საჭიროებს არეალი

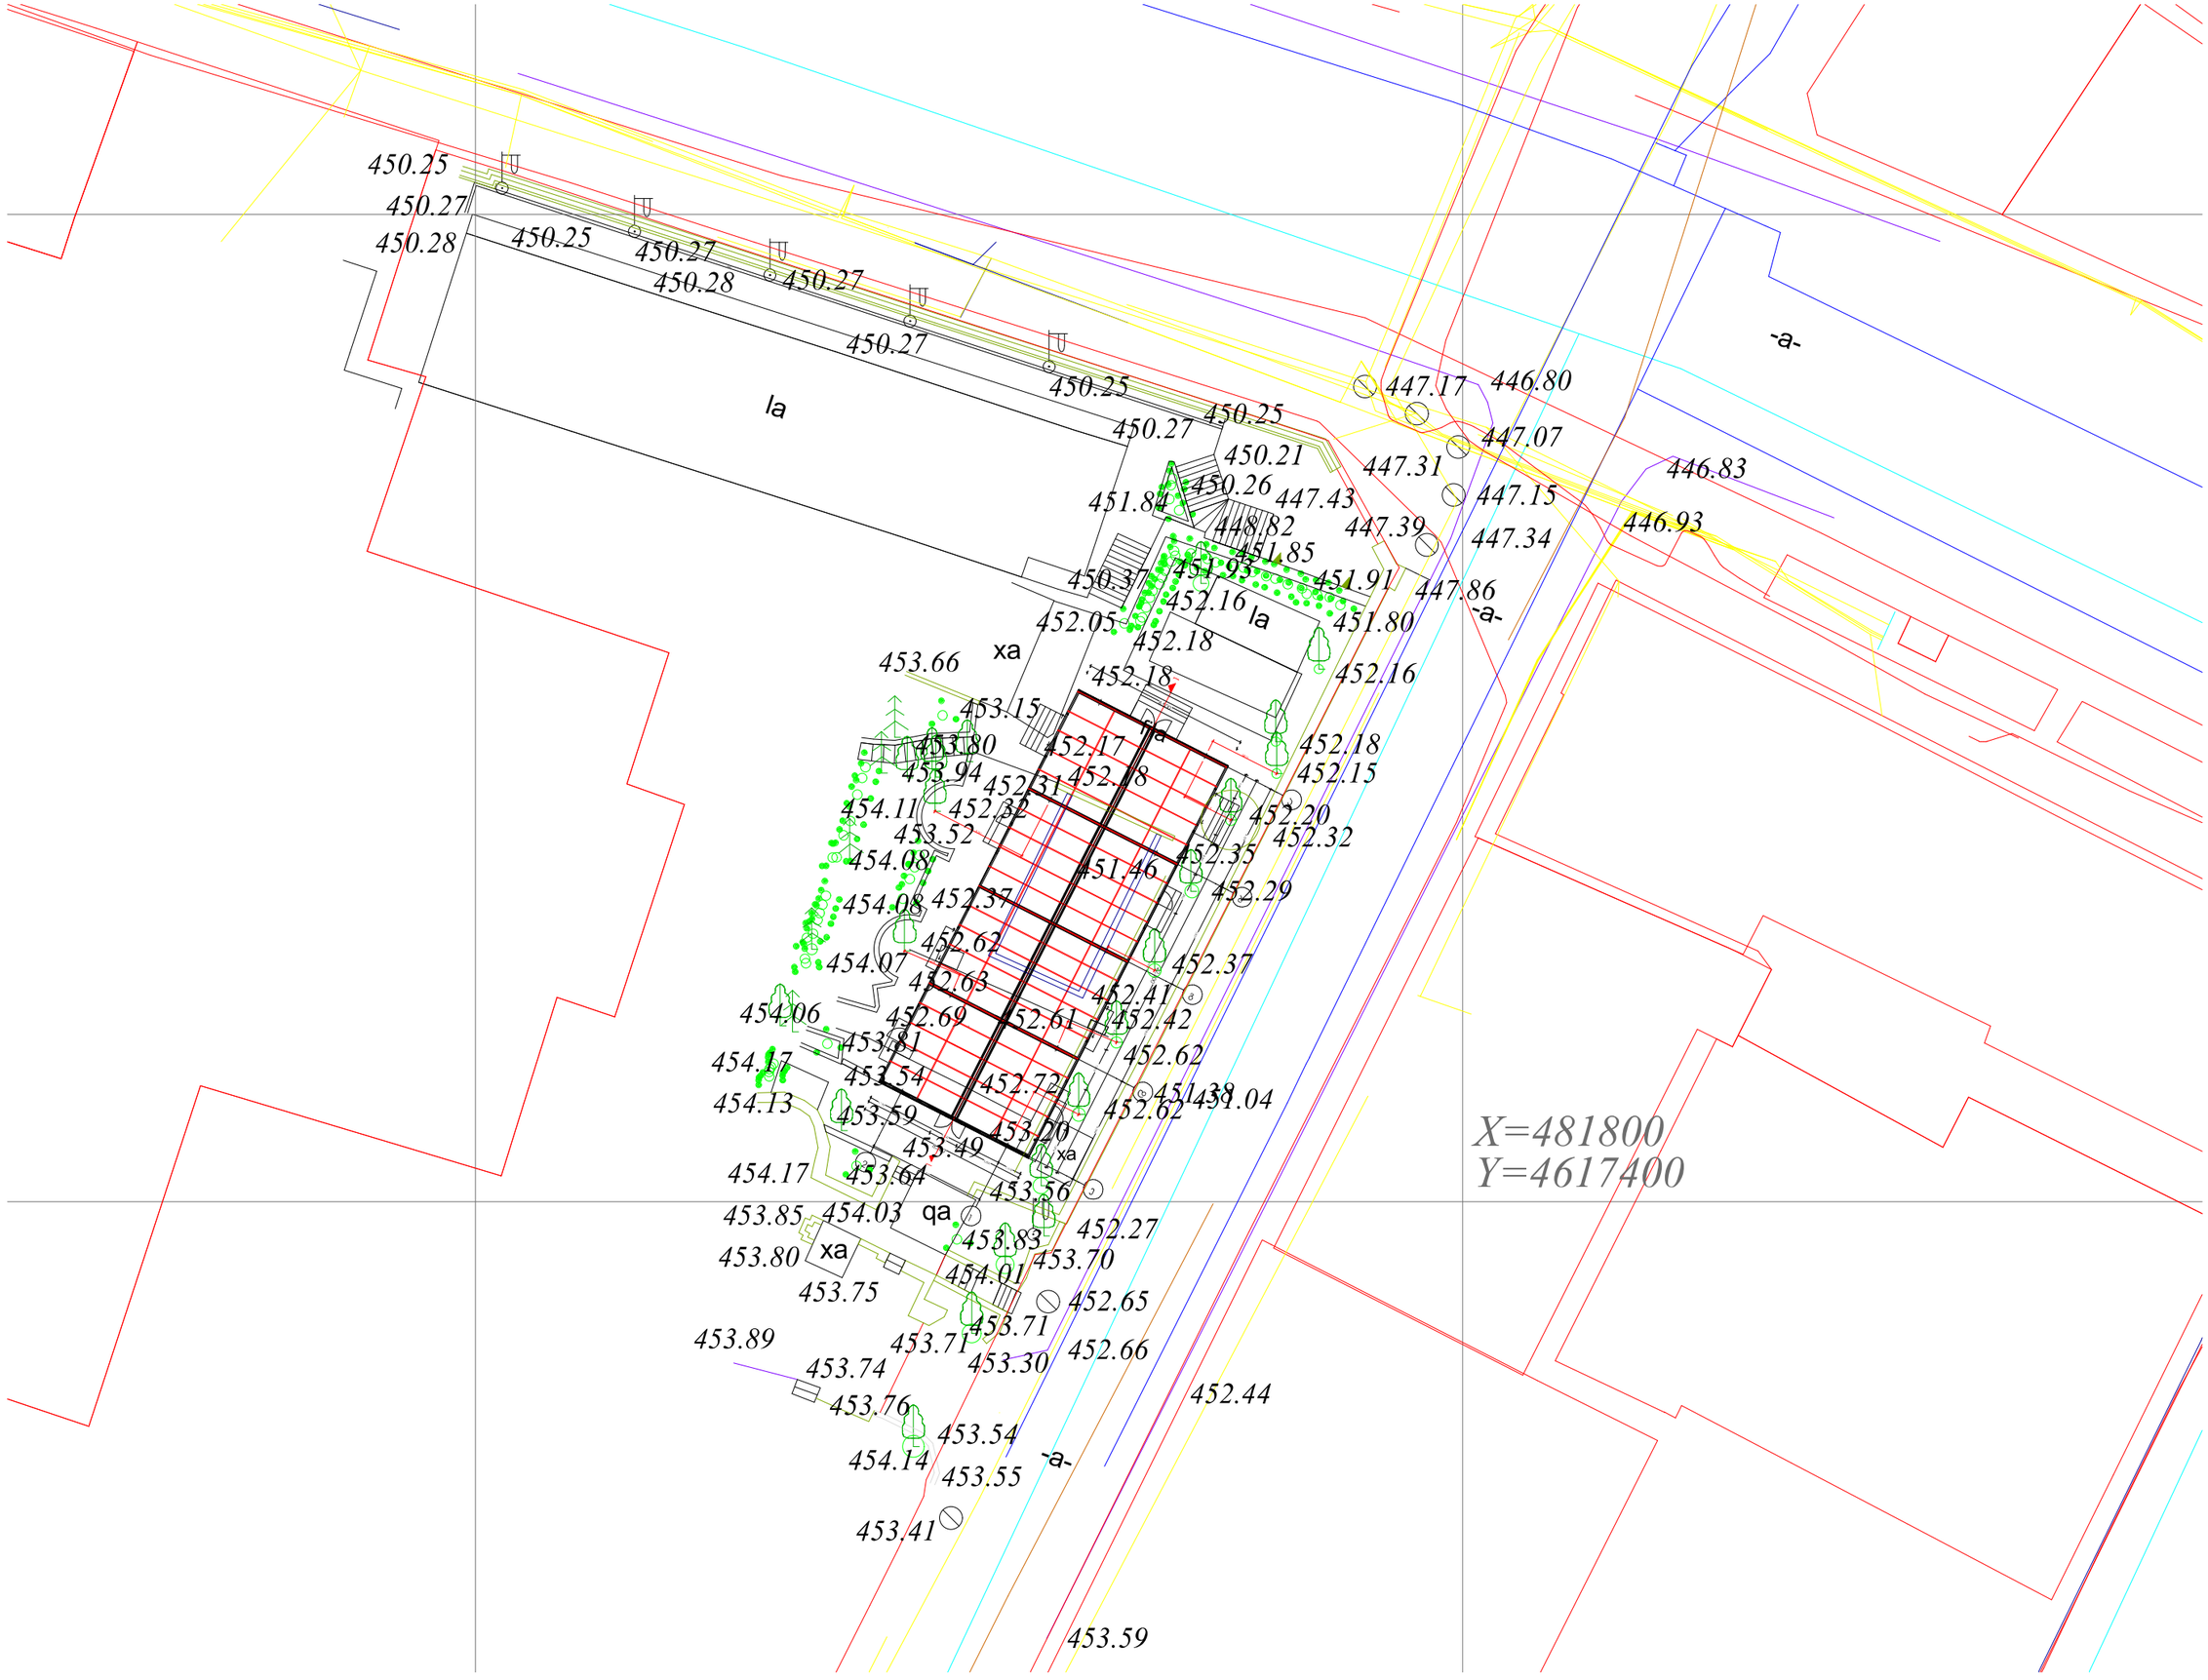
450.25
450.27
450.28
450.25
450.27
450.28
450.27
450.27
450.25
450.27
450.25
450.21
450.26
451.84
447.43
448.82
451.85
450.37
451.93
451.91
452.16
452.05
452.18
451.80
452.16
452.18
453.66
453.15
453.80
452.17
452.18
452.18
452.15
453.94
452.31
452.20
454.11
452.32
452.32
453.52
452.35
454.08
451.46
452.29
454.08
452.37
452.62
454.07
452.37
452.63
452.41
454.06
452.69
452.61
452.42
453.81
452.62
454.17
453.54
452.72
451.38
451.04
454.13
453.59
452.62
453.20
453.49
454.17
453.64
453.56
453.85
454.03
452.27
453.83
453.80
453.70
454.01
453.75
452.65
453.71
453.89
453.71
452.66
453.30
453.74
452.44
453.76
453.54
454.14
453.55
453.41
453.59
447.17
446.80
447.07
447.31
446.83
447.15
447.39
446.93
447.34
447.86
la
xa
qa
-a-
X=481800
Y=4617400

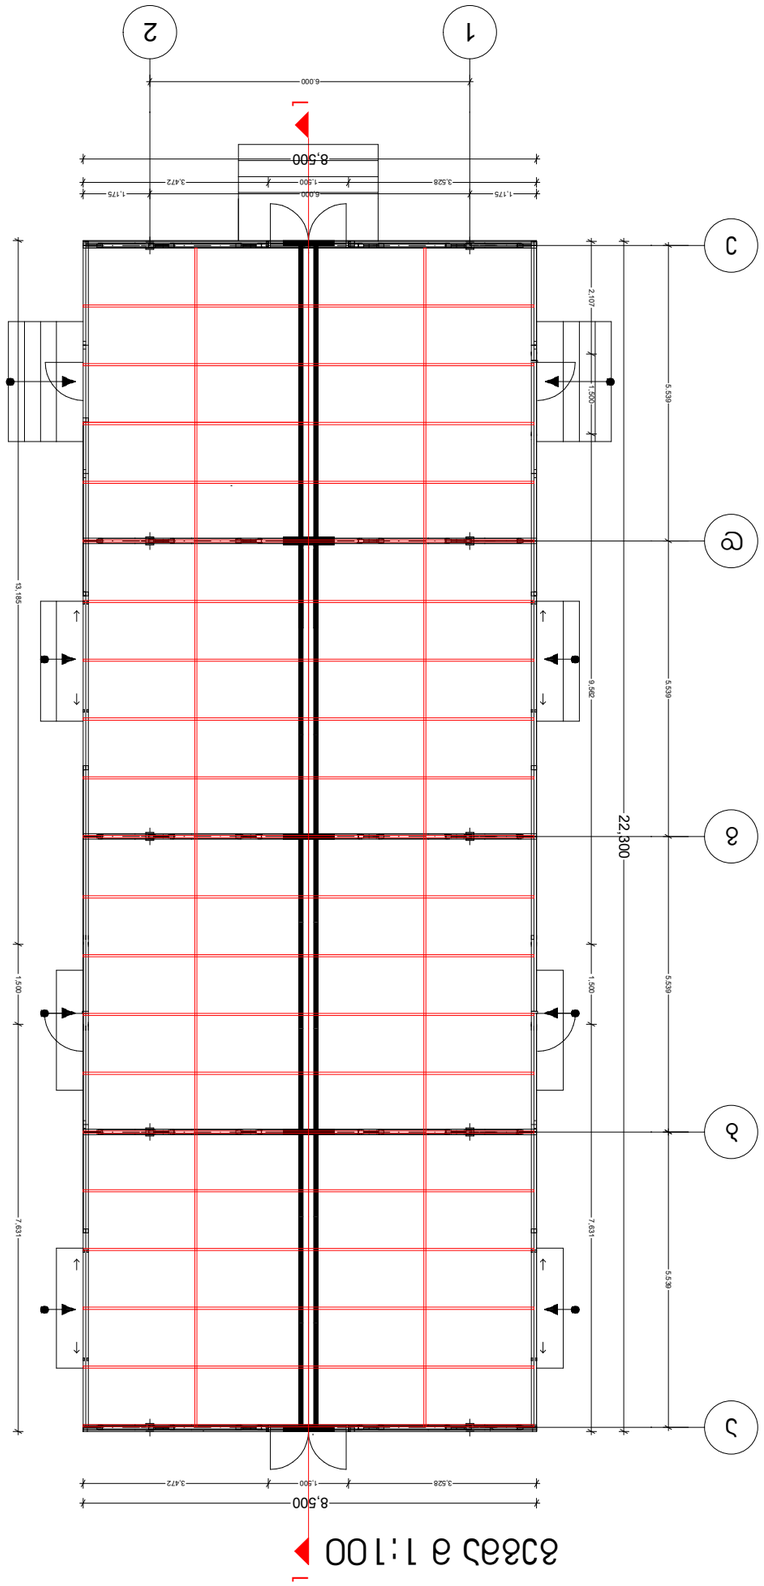
1
2
3
2
1
6,000
8,500
1,175
3,472
1,500
3,528
1,175
6,000
2,107
1,500
5,539
13,185
9,646
5,539
22,300
1,500
1,500
7,631
7,631
5,539
5,539
8,500
3,472
1,500
3,528
1
1
1:100 a ςεεςε

ფასადი ა-ე ღერძებს შორის მ 1:100

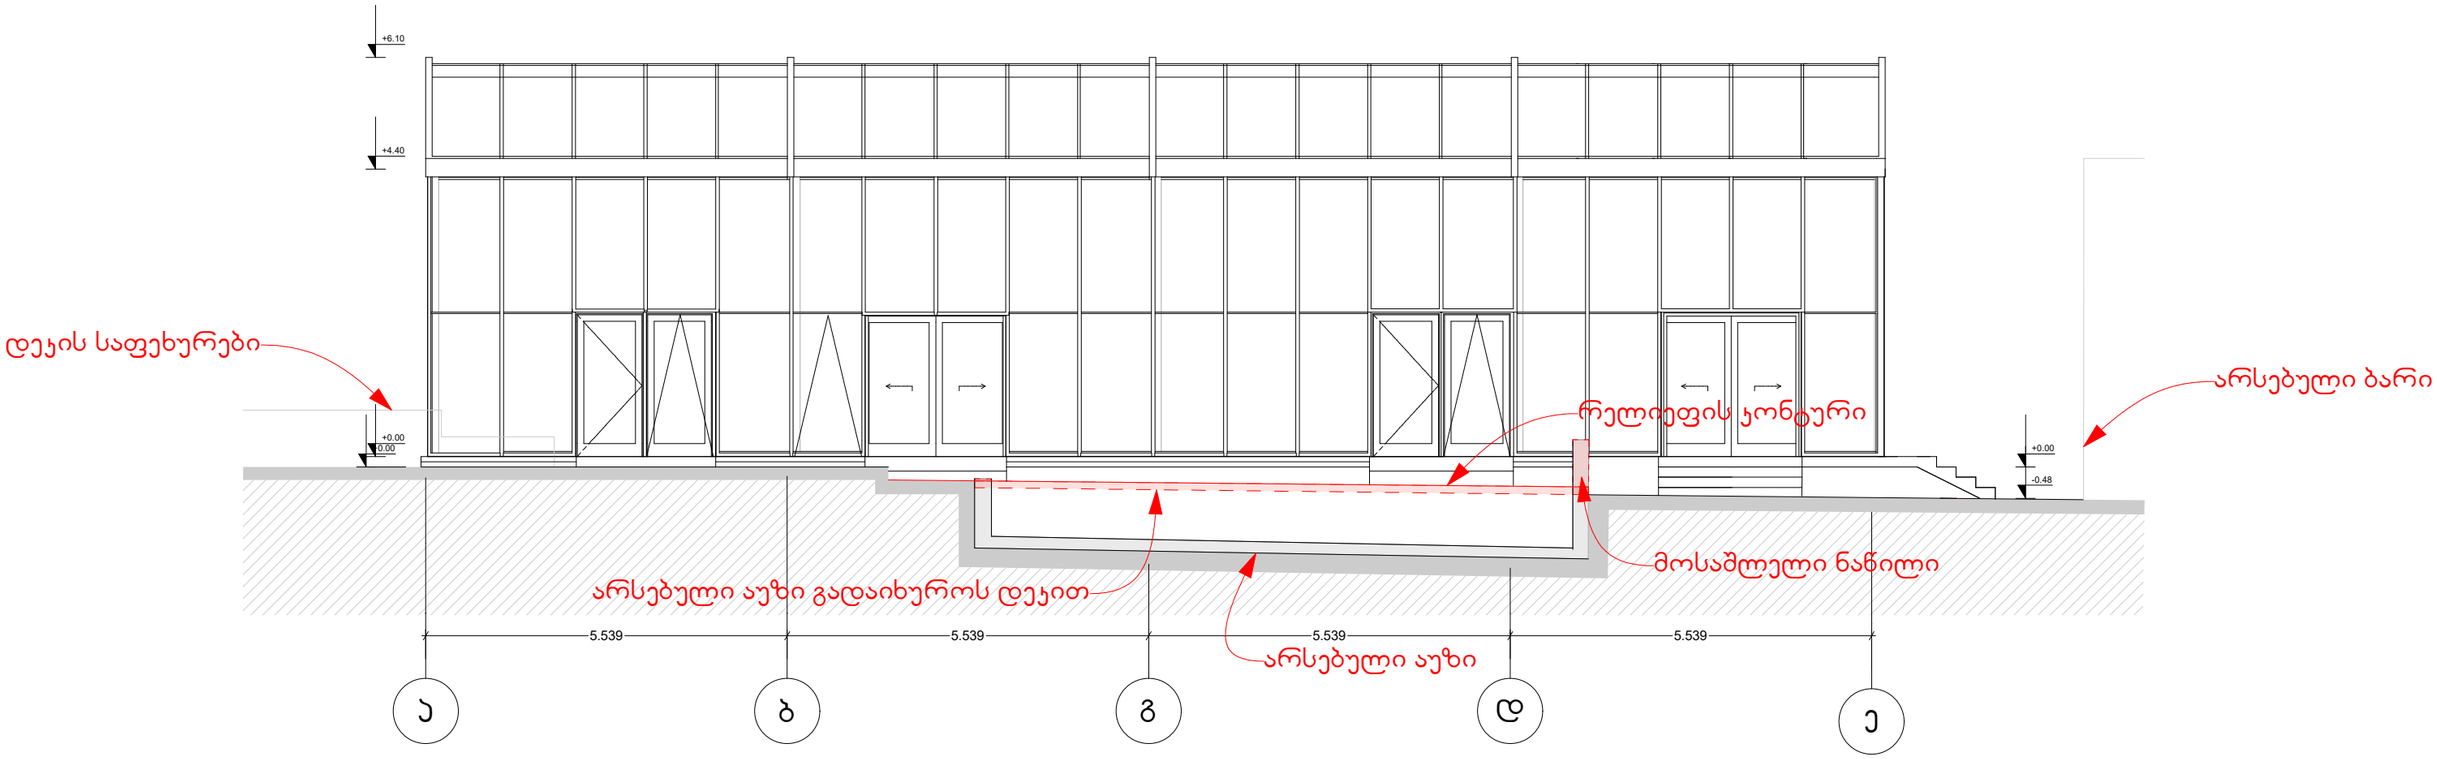

ფასადი ა-ე ღერძებს შორის მ 1:100

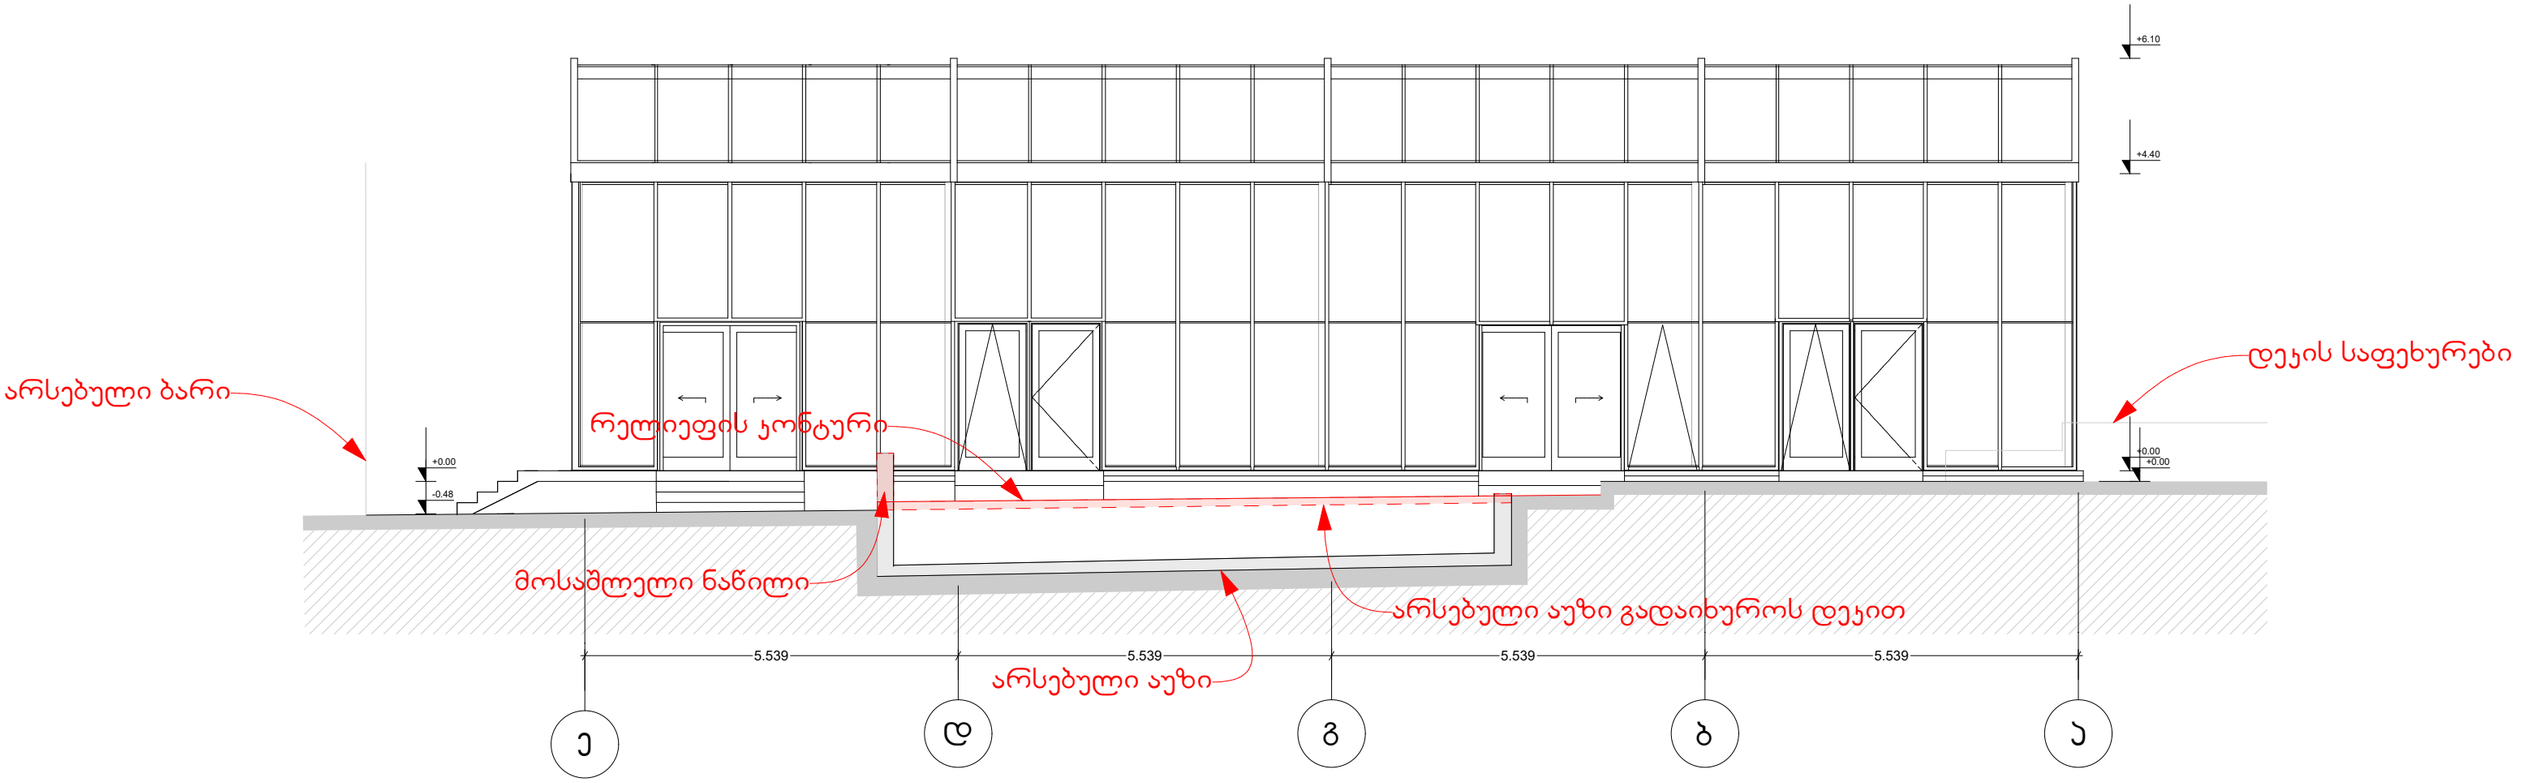

ფასადი 1-2 ღერძებს შორის მ 1:100

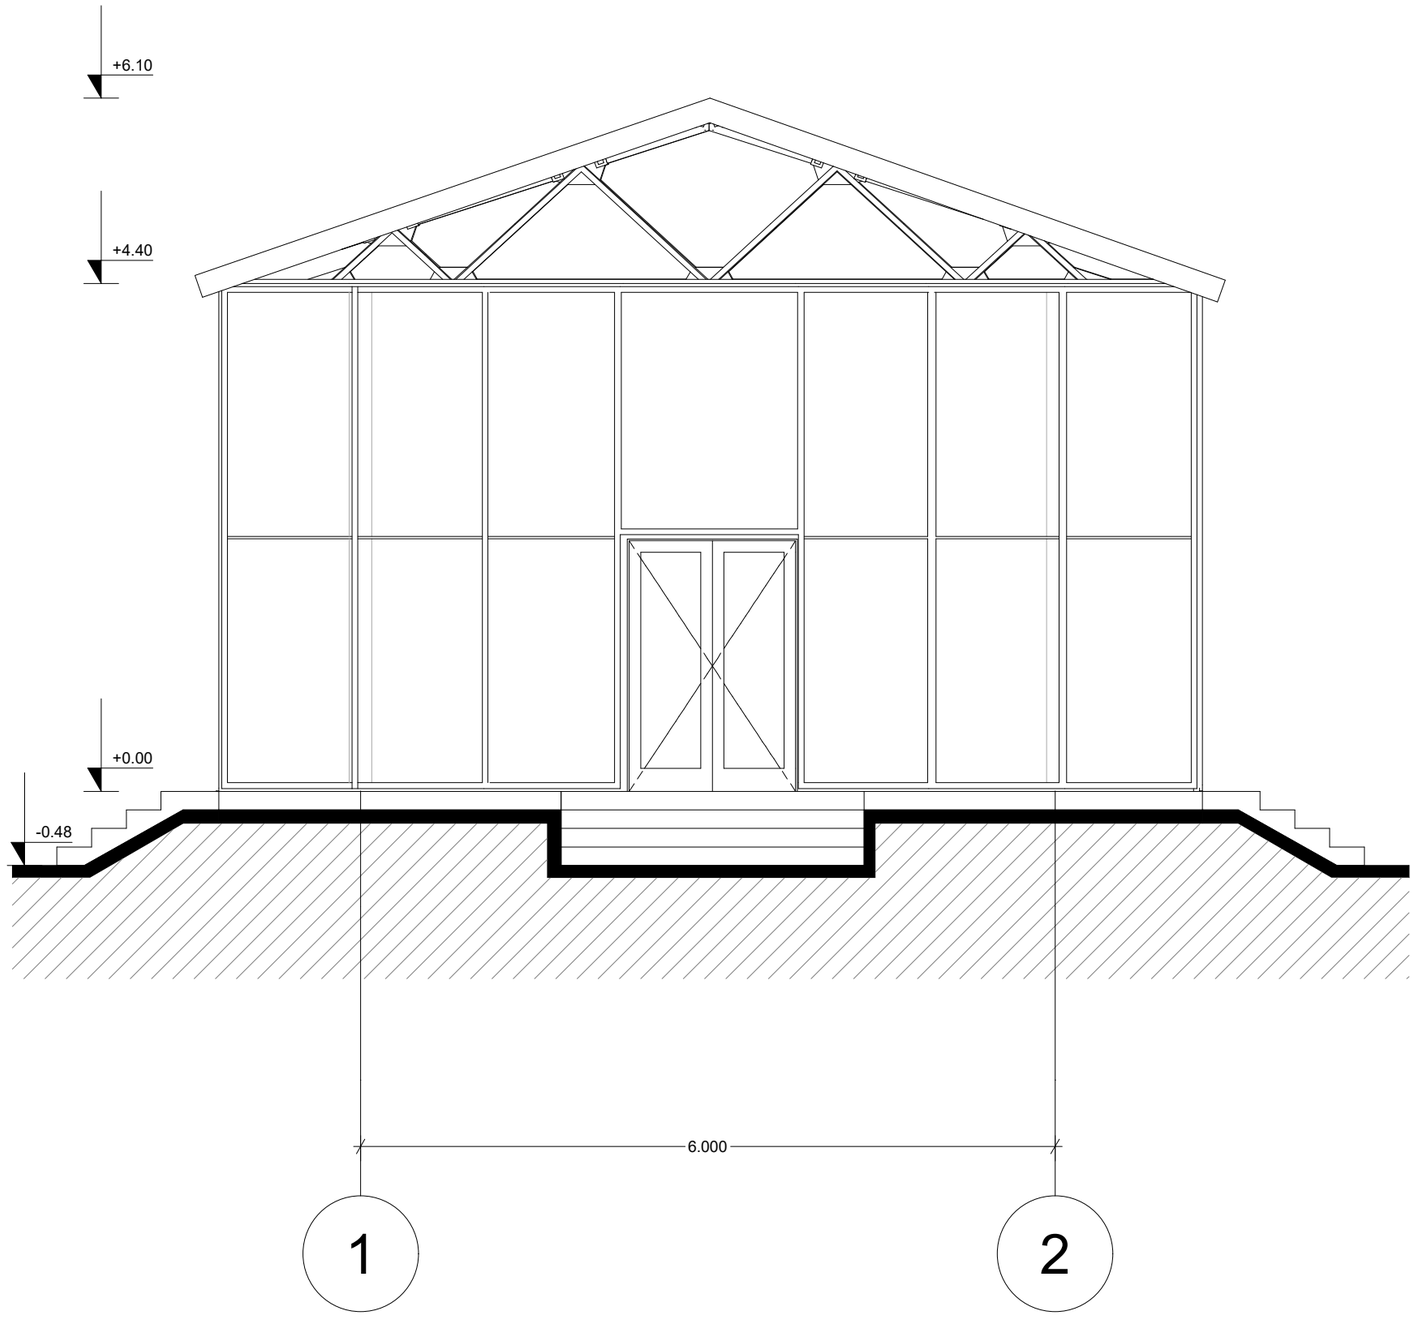

ჭრილი 1-1 მ 1:100

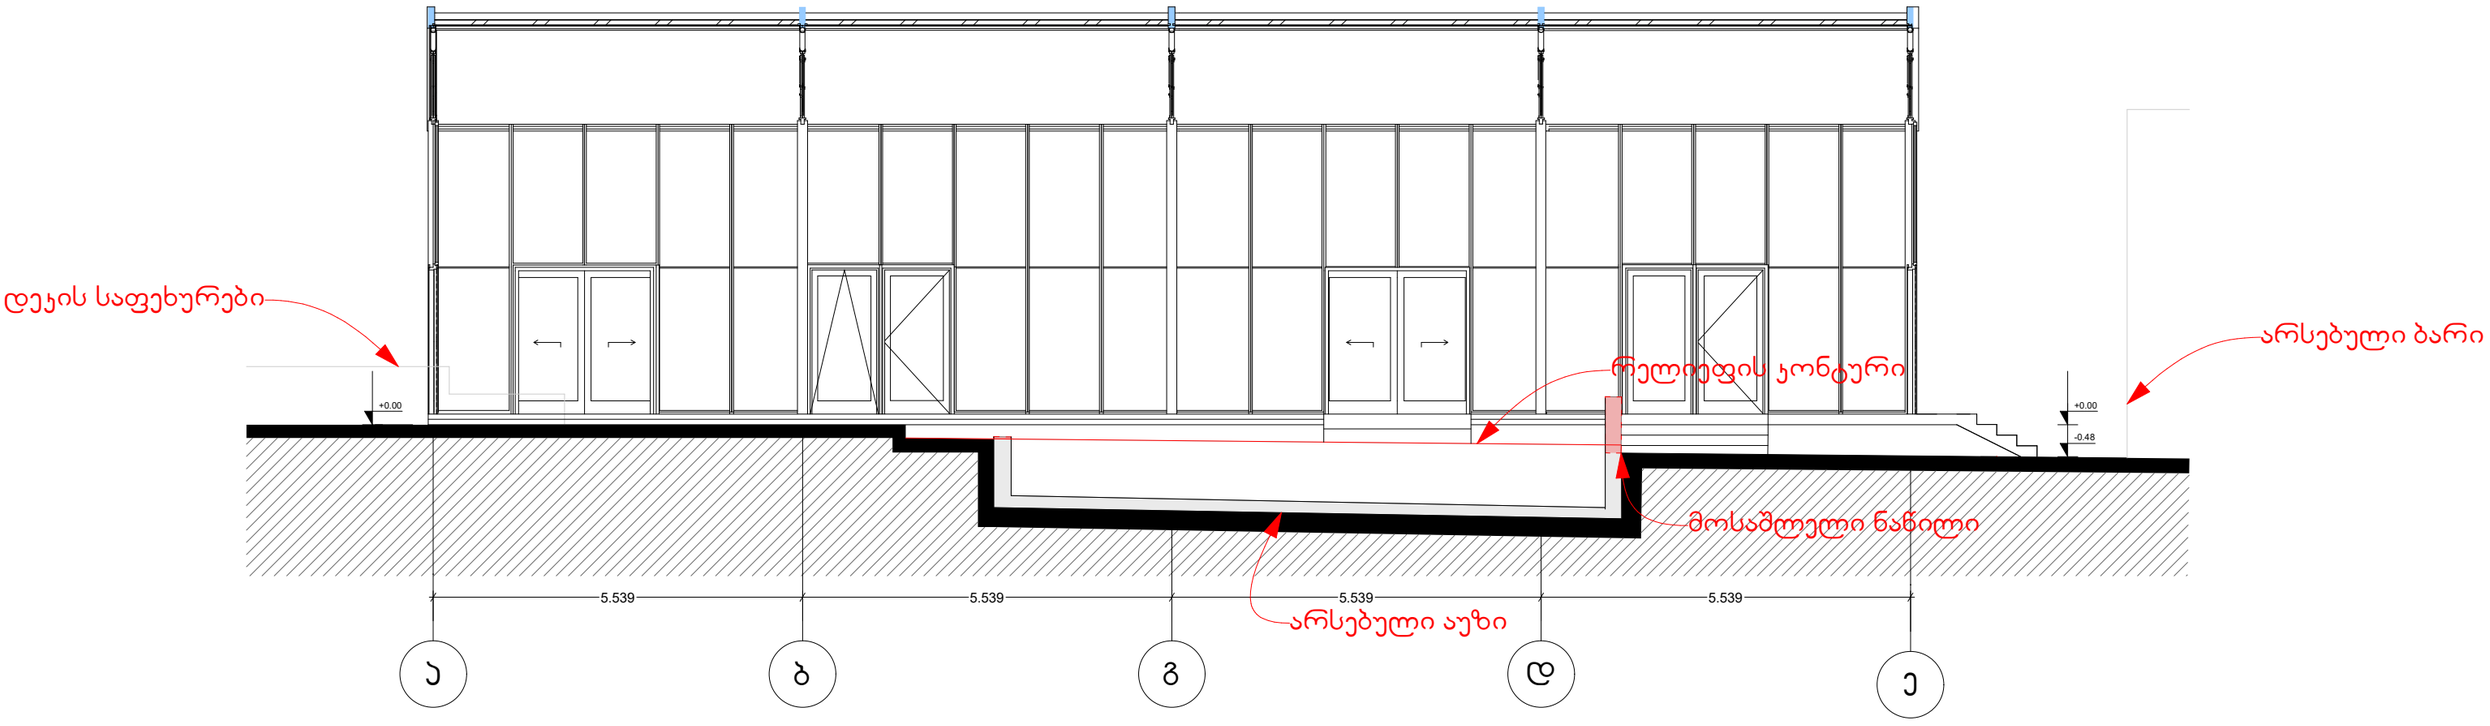


ნაწრთობი შუშა
ლითონის კონსტრუქცია
+0.00
-0.48
გოფრირებული ლითონის ფურცლის კიბის საფეხურები
8.500


22.300
ნაწრთობი შუშა
ლითონის კონსტრუქცია
გოფრირებული ლითონის ფურცლის კიბის საფეხურები
8.500