ჭრილი ღერძებში „ა´´-გ´„

მ. 1:200

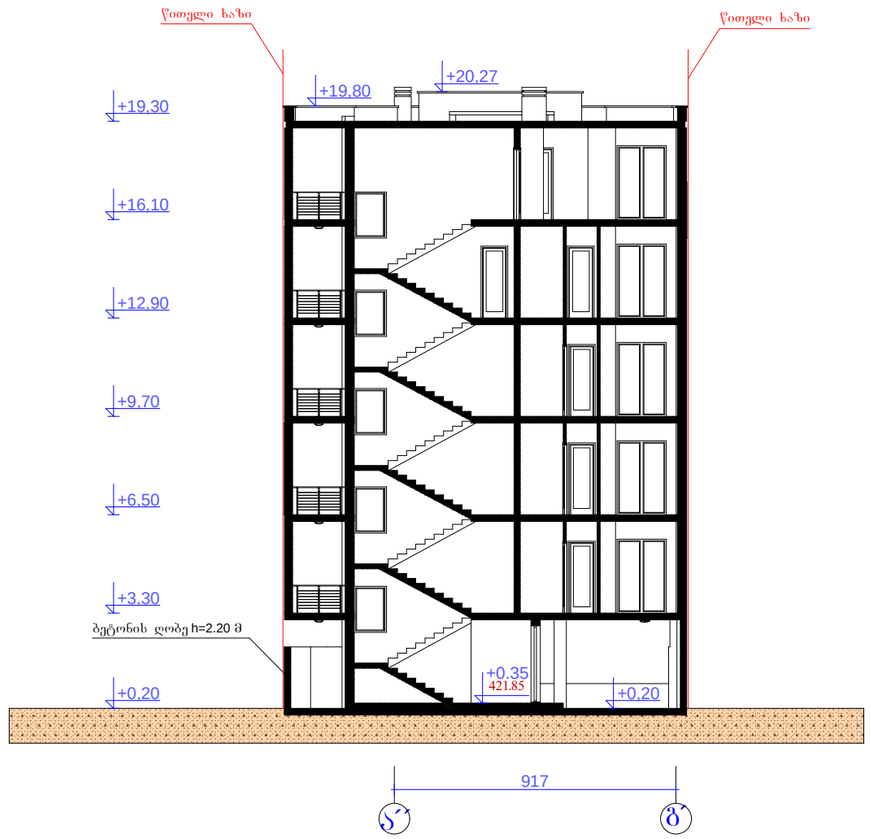

„ბ ა ნ ი ს ი“	დაკვეთა	სტადია	ფურც№	რაოდ	ინვენტ.№
		პრ.	ა-		
ქ. ბაბილისი ორთაჭალის ქუჩა №18 მრავალბინიანი საცხოვრებელი სახლი	დირექტორი				ვ. კვირიკაშვილი
	არქიტექტორი				ვ. კვირიკაშვილი
	შესრულა				ვ. კვირიკაშვილი
ჭრილი ღერძებში „ა´´-გ´„ მ. 1:200	დამკვეთი				მ. კოზანი

ბელიანის II მრ-ი. კ№24.ბ№108
ტ. (8)77 47 44 04

ჭრილი ღერძებში „5-1,,
მ. 1:200

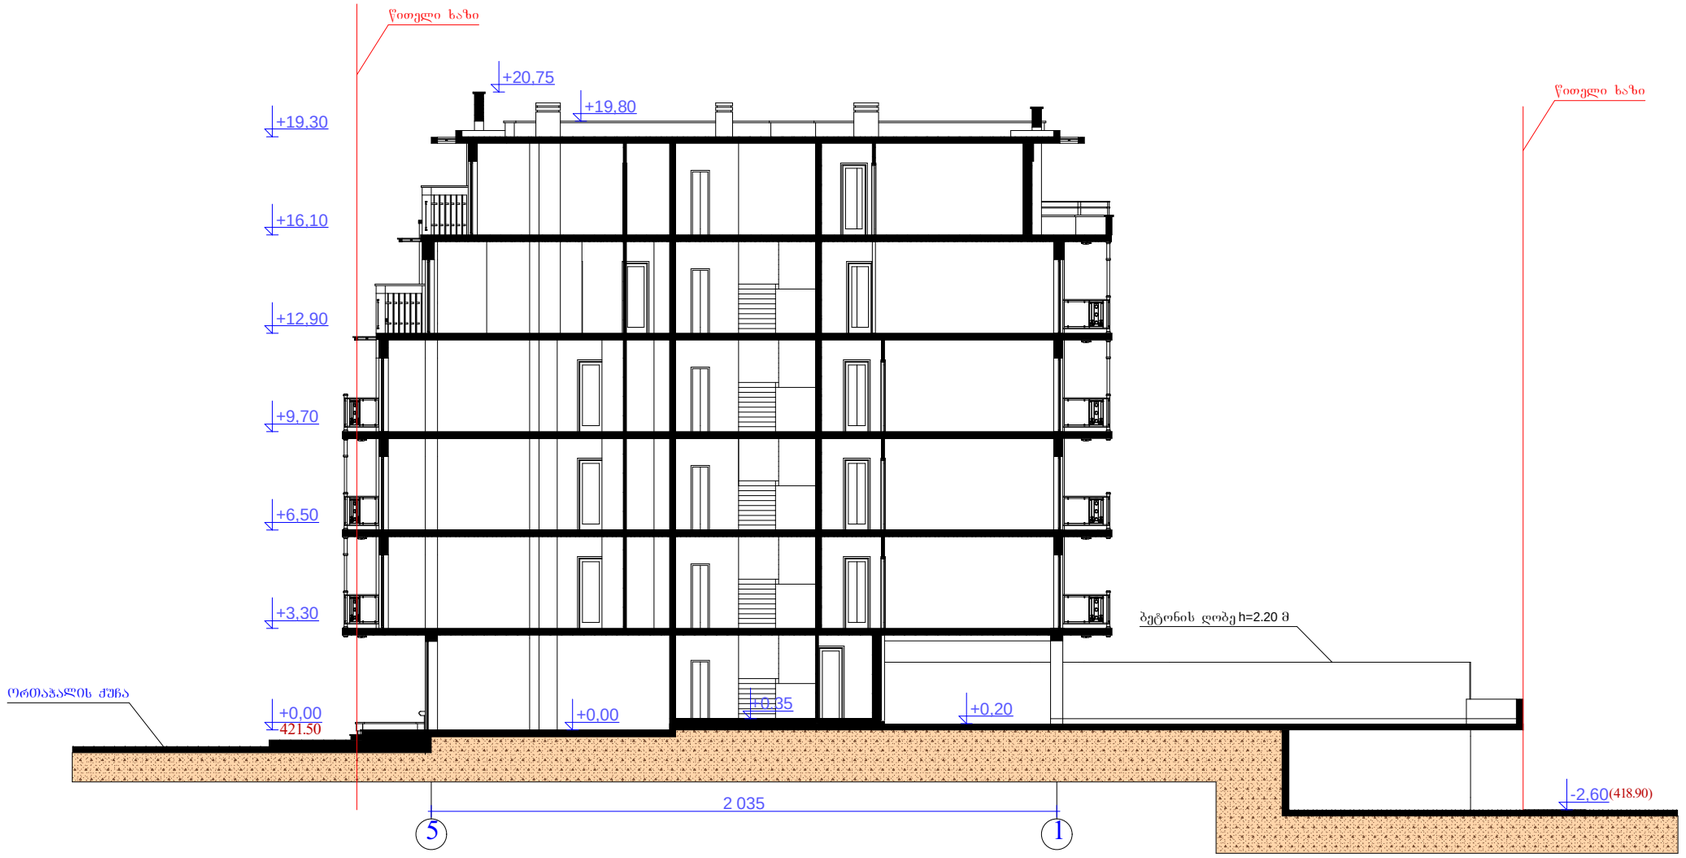

„ბ ა ნ ი ს ი“	დაკვეთა	სტადია	ფურც№	რაოდ	ობჯენტ.№
		პრ.	ა-		
ქ. ობილისი ორთაჭალის ქუჩა №18 მრავალბინიანი საცხოვრებელი სახლი	დირექტორი				ვ. კვირიკაშვილი
	არქიტექტორი				ვ. კვირიკაშვილი
	შესრულა				ვ. კვირიკაშვილი
ჭრილი ღერძებში „5-1,, მ. 1:200					
	დამკვეთი				გ. კოზანი

გლდანის II მ/რ-ი. კ№24.ბ№108
ტ. (8)77 47 44 04