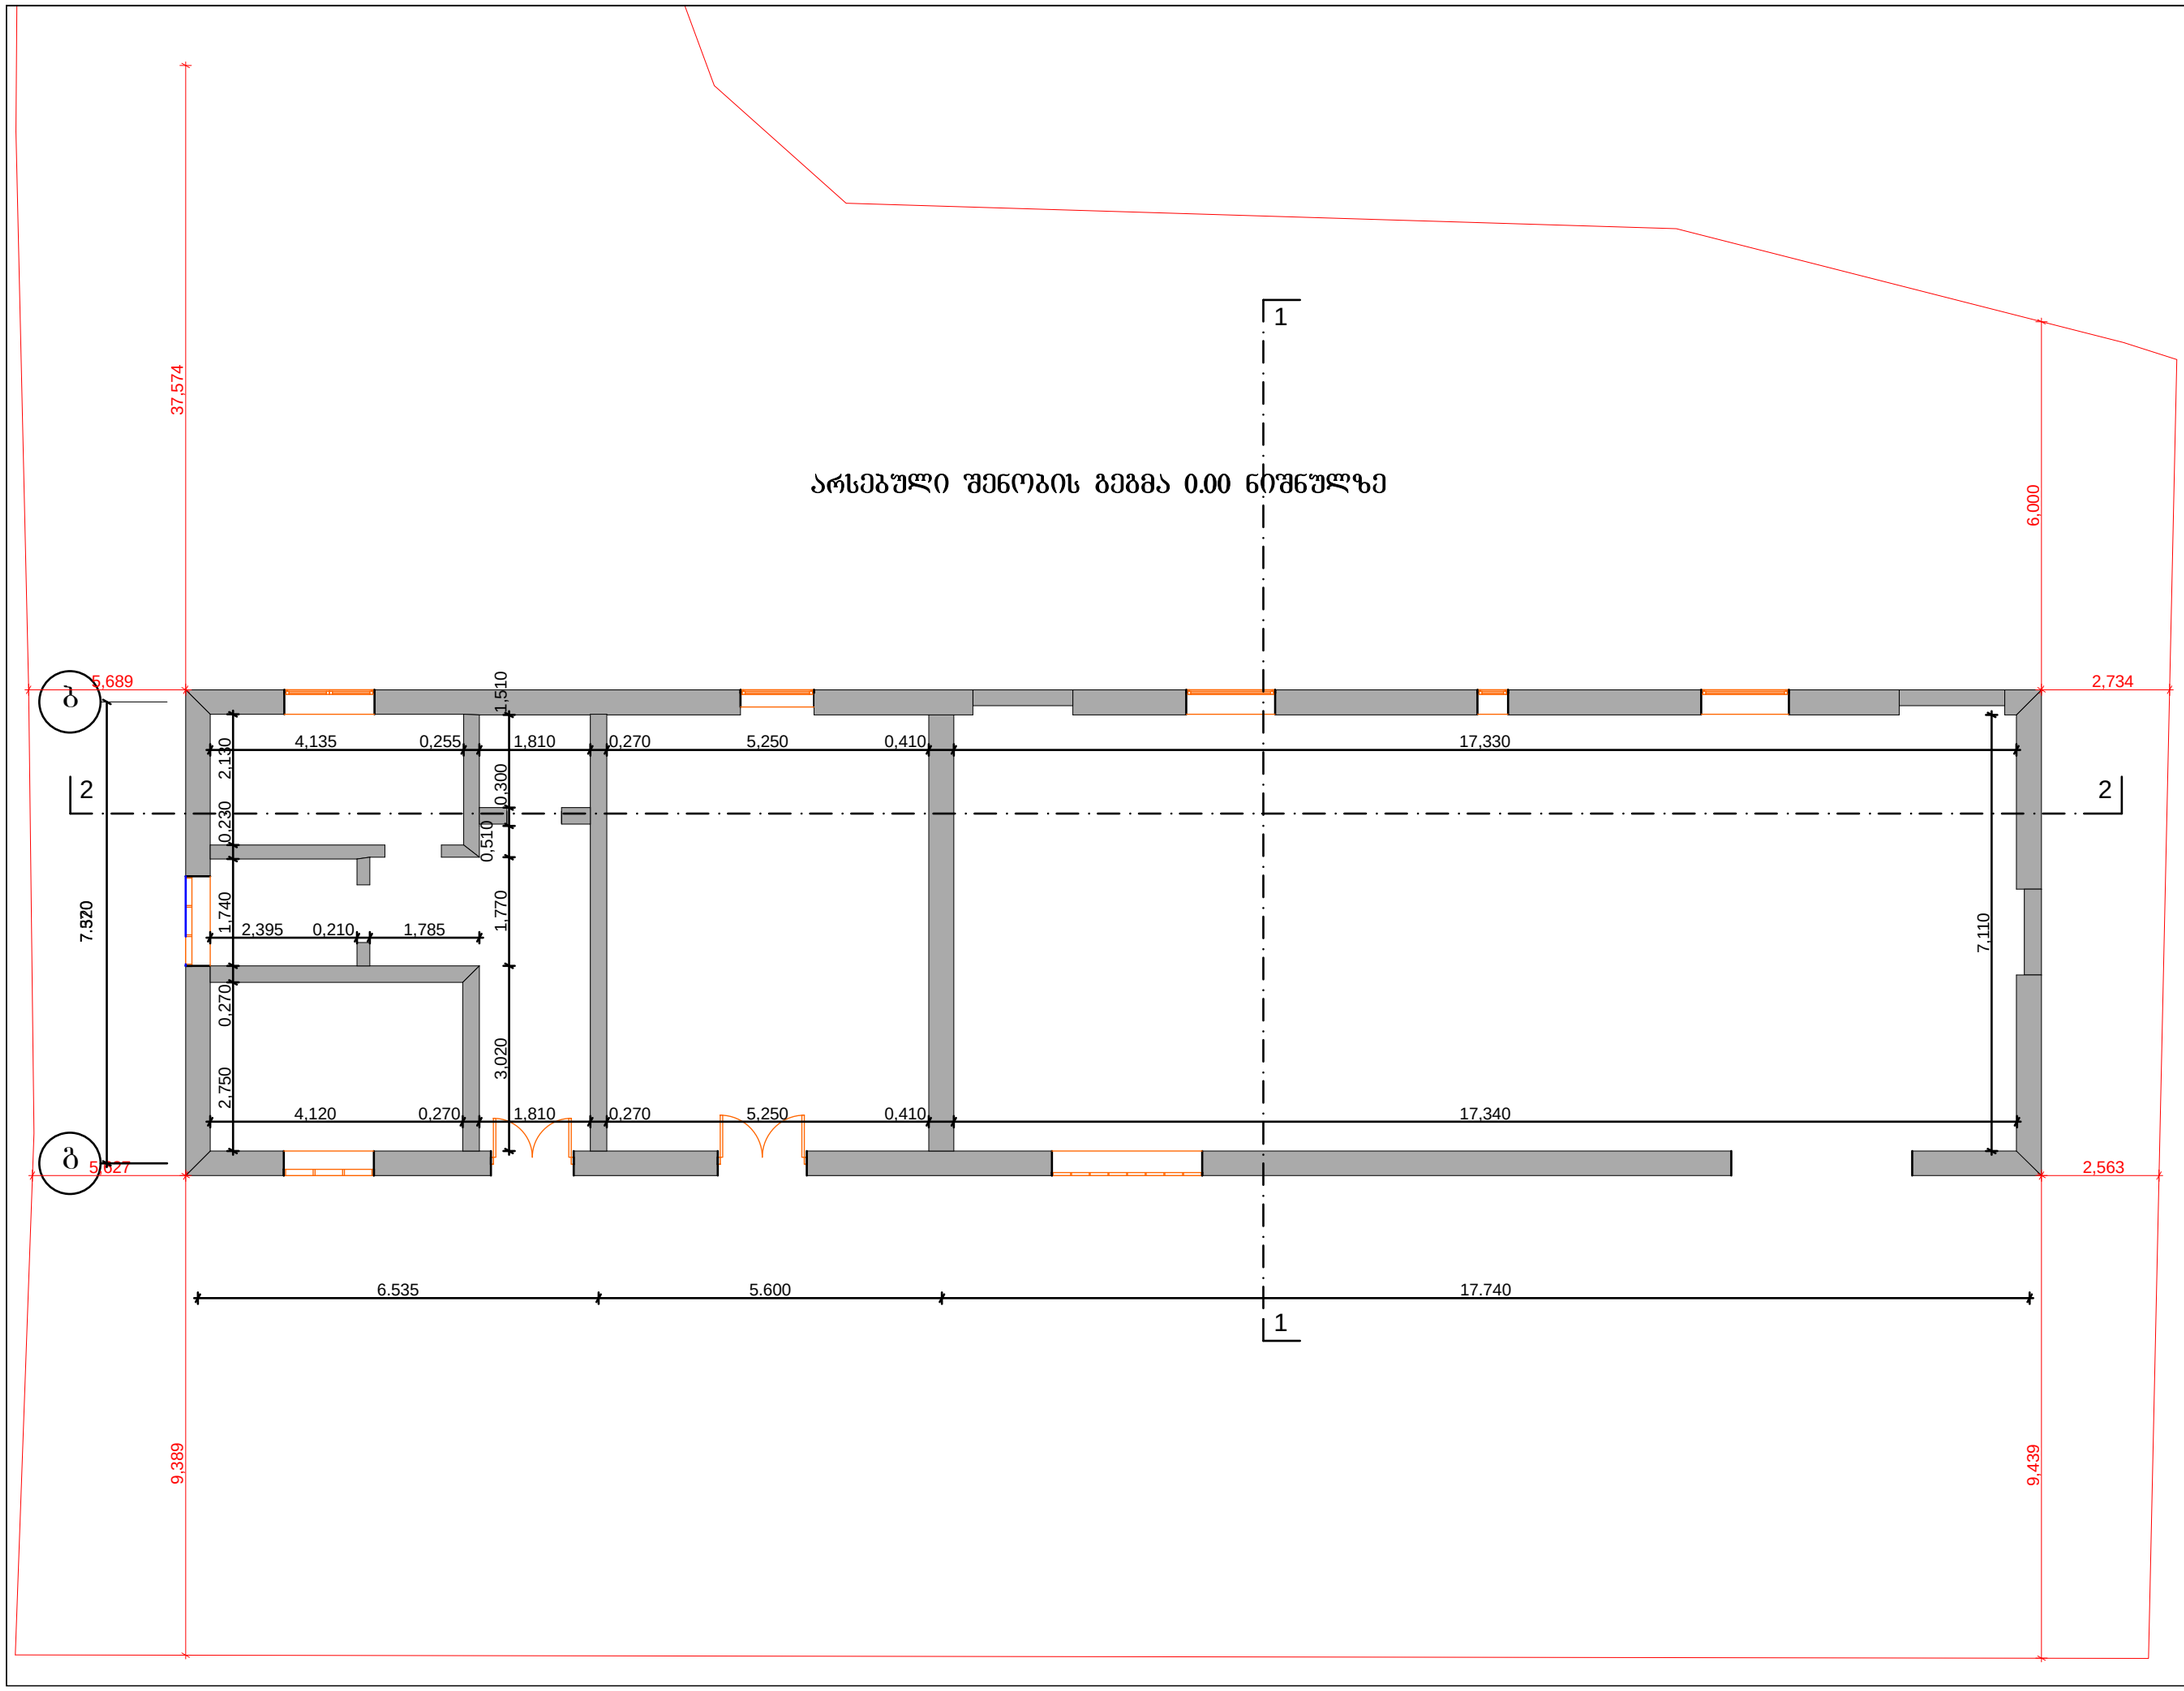

g

b

7.370

6.535 5.600 17.740

4,135 0,255 1,810 0,270 5,250 0,410 17,330

2,750 0,270 1,740 0,230 2,130 4,120 0,270 1,810 0,270 5,250 0,410 17,340 2,395 0,210 1,785

3,020 1,770
0,510

0,300 1,510

7,110

37,574 9,389 5,627 5,689 2,734 2,563

9,439 6,000

52

1

2

1

2

შპს ალტერნატივა გრუპი

თბილისი

2013

m / p

f. a-3

არსებული შენობის გეგმა 0.00 ნიშნულზე

არსებული შენობის გეგმა 0.00 ნიშნულზე "edvaiz ჯგუფი"-ს ერთსართულიანი შენობის

რეკონსტრუქციის და მიშენების პროექტი

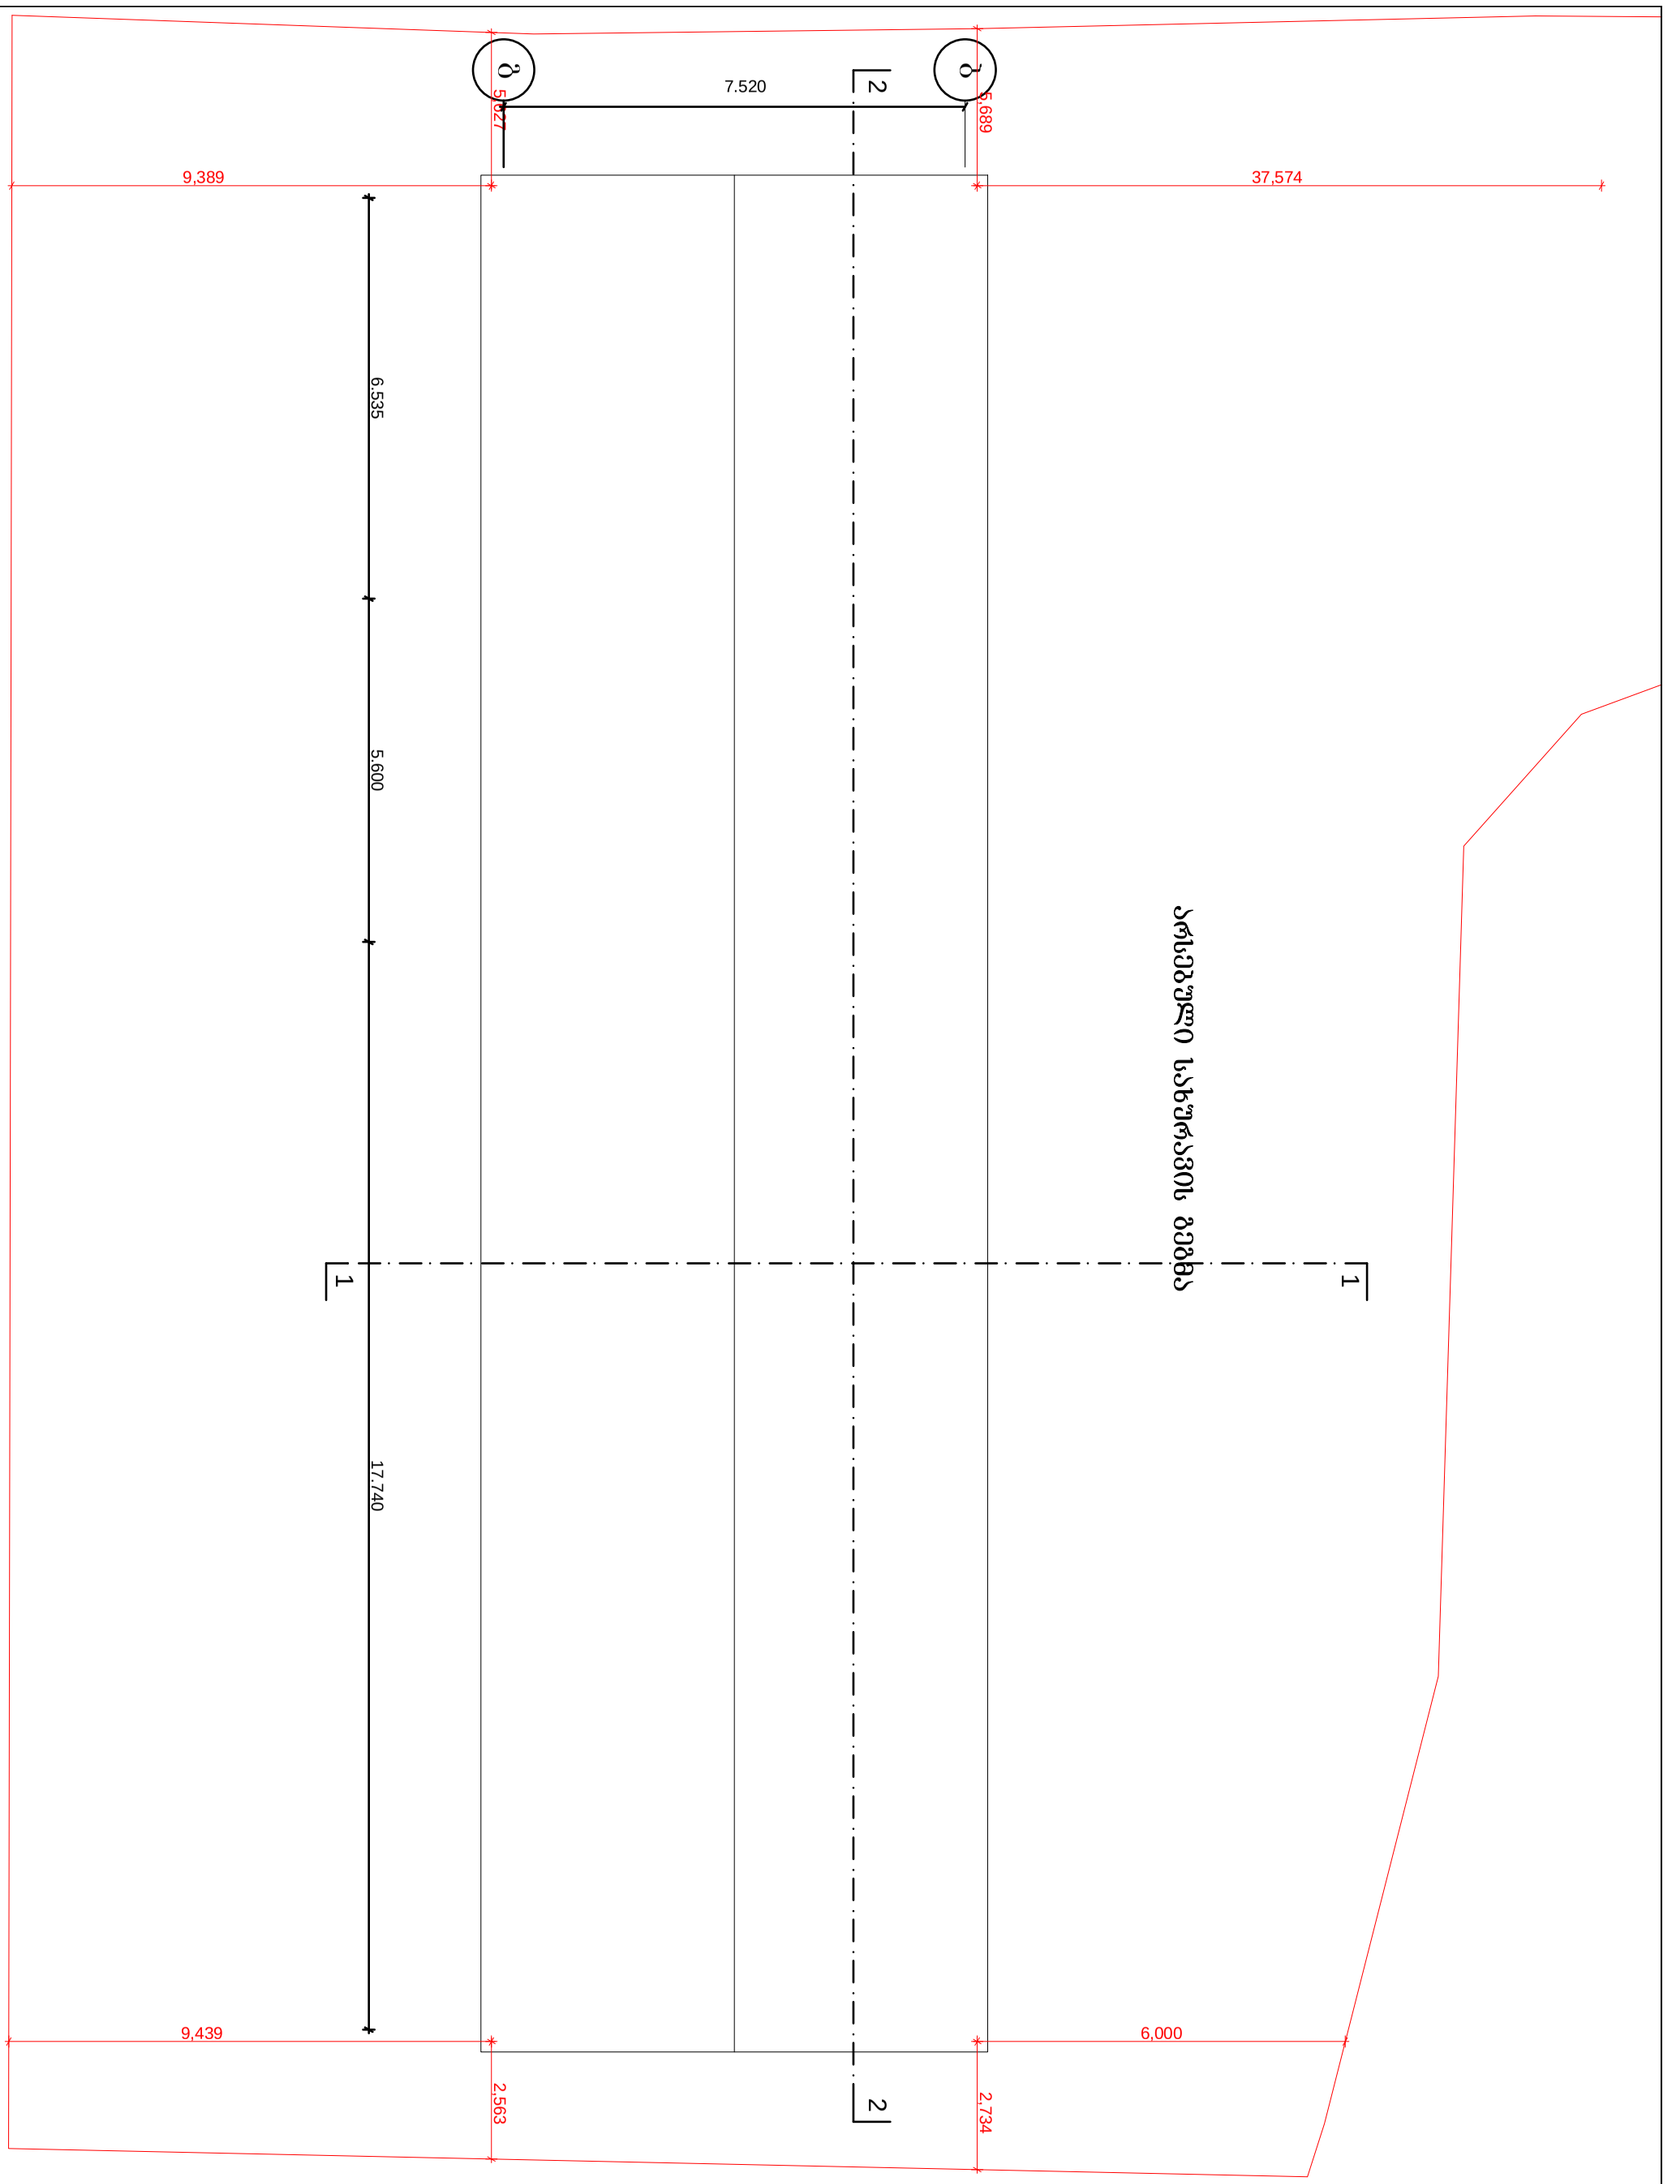

g

b

6.535 5.600 17.740

37,574 9,389 5,627 5,689 2,734 2,563

9,439 6,000

7.520

1

2

1

2

შპს ალტერნატივა გრუპი

თბილისი

2013

m / p

f. a-4

არსებული სახურავის გეგმა

არსებული სახურავის გეგმა "edvaiz ჯგუფი"-ს ერთსართულიანი შენობის

რეკონსტრუქციის და მიშენების პროექტი

b

a

1 23 4

4.335 0.200 1.935 0.200 7.600 0.200 1.150

0.100

1.150 0.200 12.800

4.720 0.270 2.130 0.400 4.600

4.135 0.270 1.795 0.270 5.250 0.410 17.340

7.120 0.400 2.300 0.100 2.200

4.810 0.100 2.210 0.400 4.600

7.120 0.400 2.600 0.100 1.900
7.520 4.900

6.535 5.600 17.740

1.600 1.470 1.910 1.350 2.350 1.470 5.620 2.000 2.425 2.000 3.015 2.950 2.110

12.720

30.270

5.390 0.900 3.330 1.200 1.900

30.270

4.903 1.200 6.538 1.630 0.200 0.200 10.680 1.720 0.400

32,774 9,389 5,627 5,689 2,734 2,563

9,439 1,200 0.900 29,875 ±0.000

1

2
1

2

საპროექტო გეგმა 0.00 ნიშნულზე

შპს ალტერნატივა გრუპი

თბილისი

2013

m / p

f. a-8

საპროექტო გეგმა 0.00 ნიშნულზე "edvaiz ჯგუფი"-ს ერთსართულიანი შენობის

რეკონსტრუქციის და მიშენების პროექტი გ

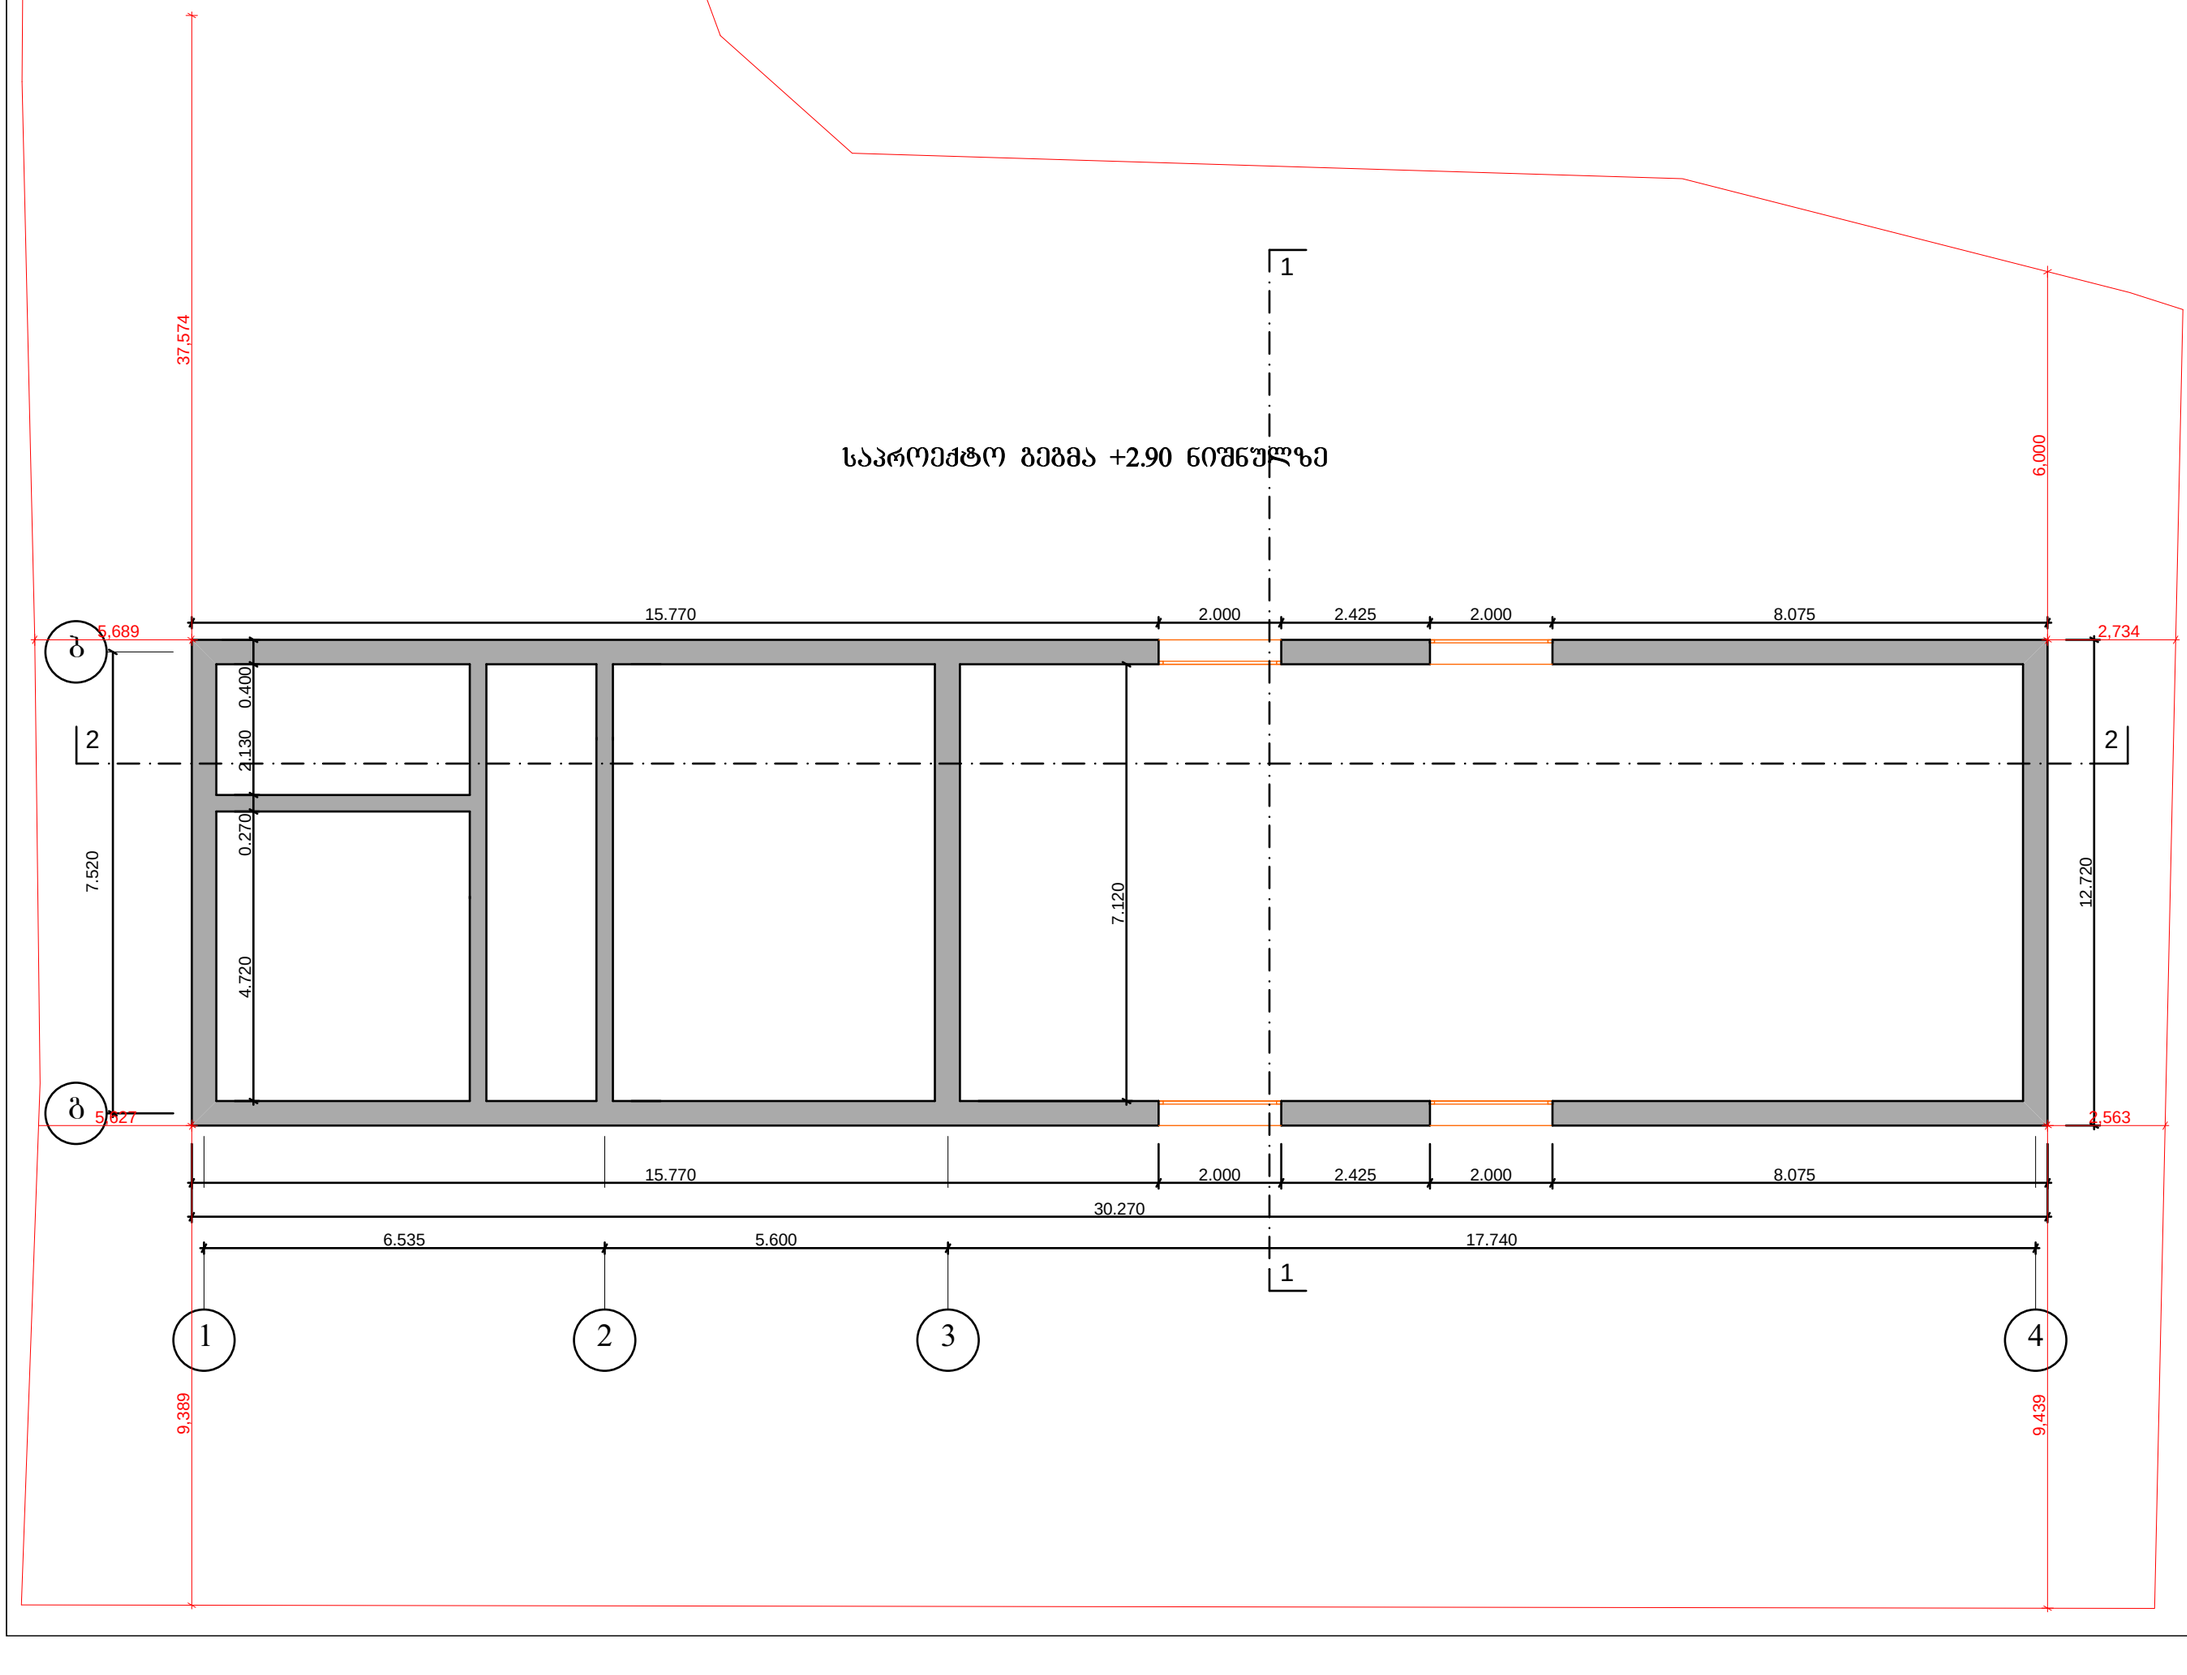

1 23

4

g

b

4.720 0.270 2.130 0.400

7.120

7.520

6.535 5.600 17.740

2.000 2.425 2.000

12.720

30.270

15.770 2.000 2.425 2.000 8.075

15.770 8.075

37,574 9,389 5,627 5,689 2,734 2,563

9,439 6,000

1

2

1

2

საპროექტო გეგმა +2.90 ნიშნულზე

შპს ალტერნატივა გრუპი

თბილისი

2013

m / p

f. a-9

საპროექტო გეგმა 2.90 ნიშნულზე "edvaiz ჯგუფი"-ს ერთსართულიანი შენობის

რეკონსტრუქციის და მიშენების პროექტი

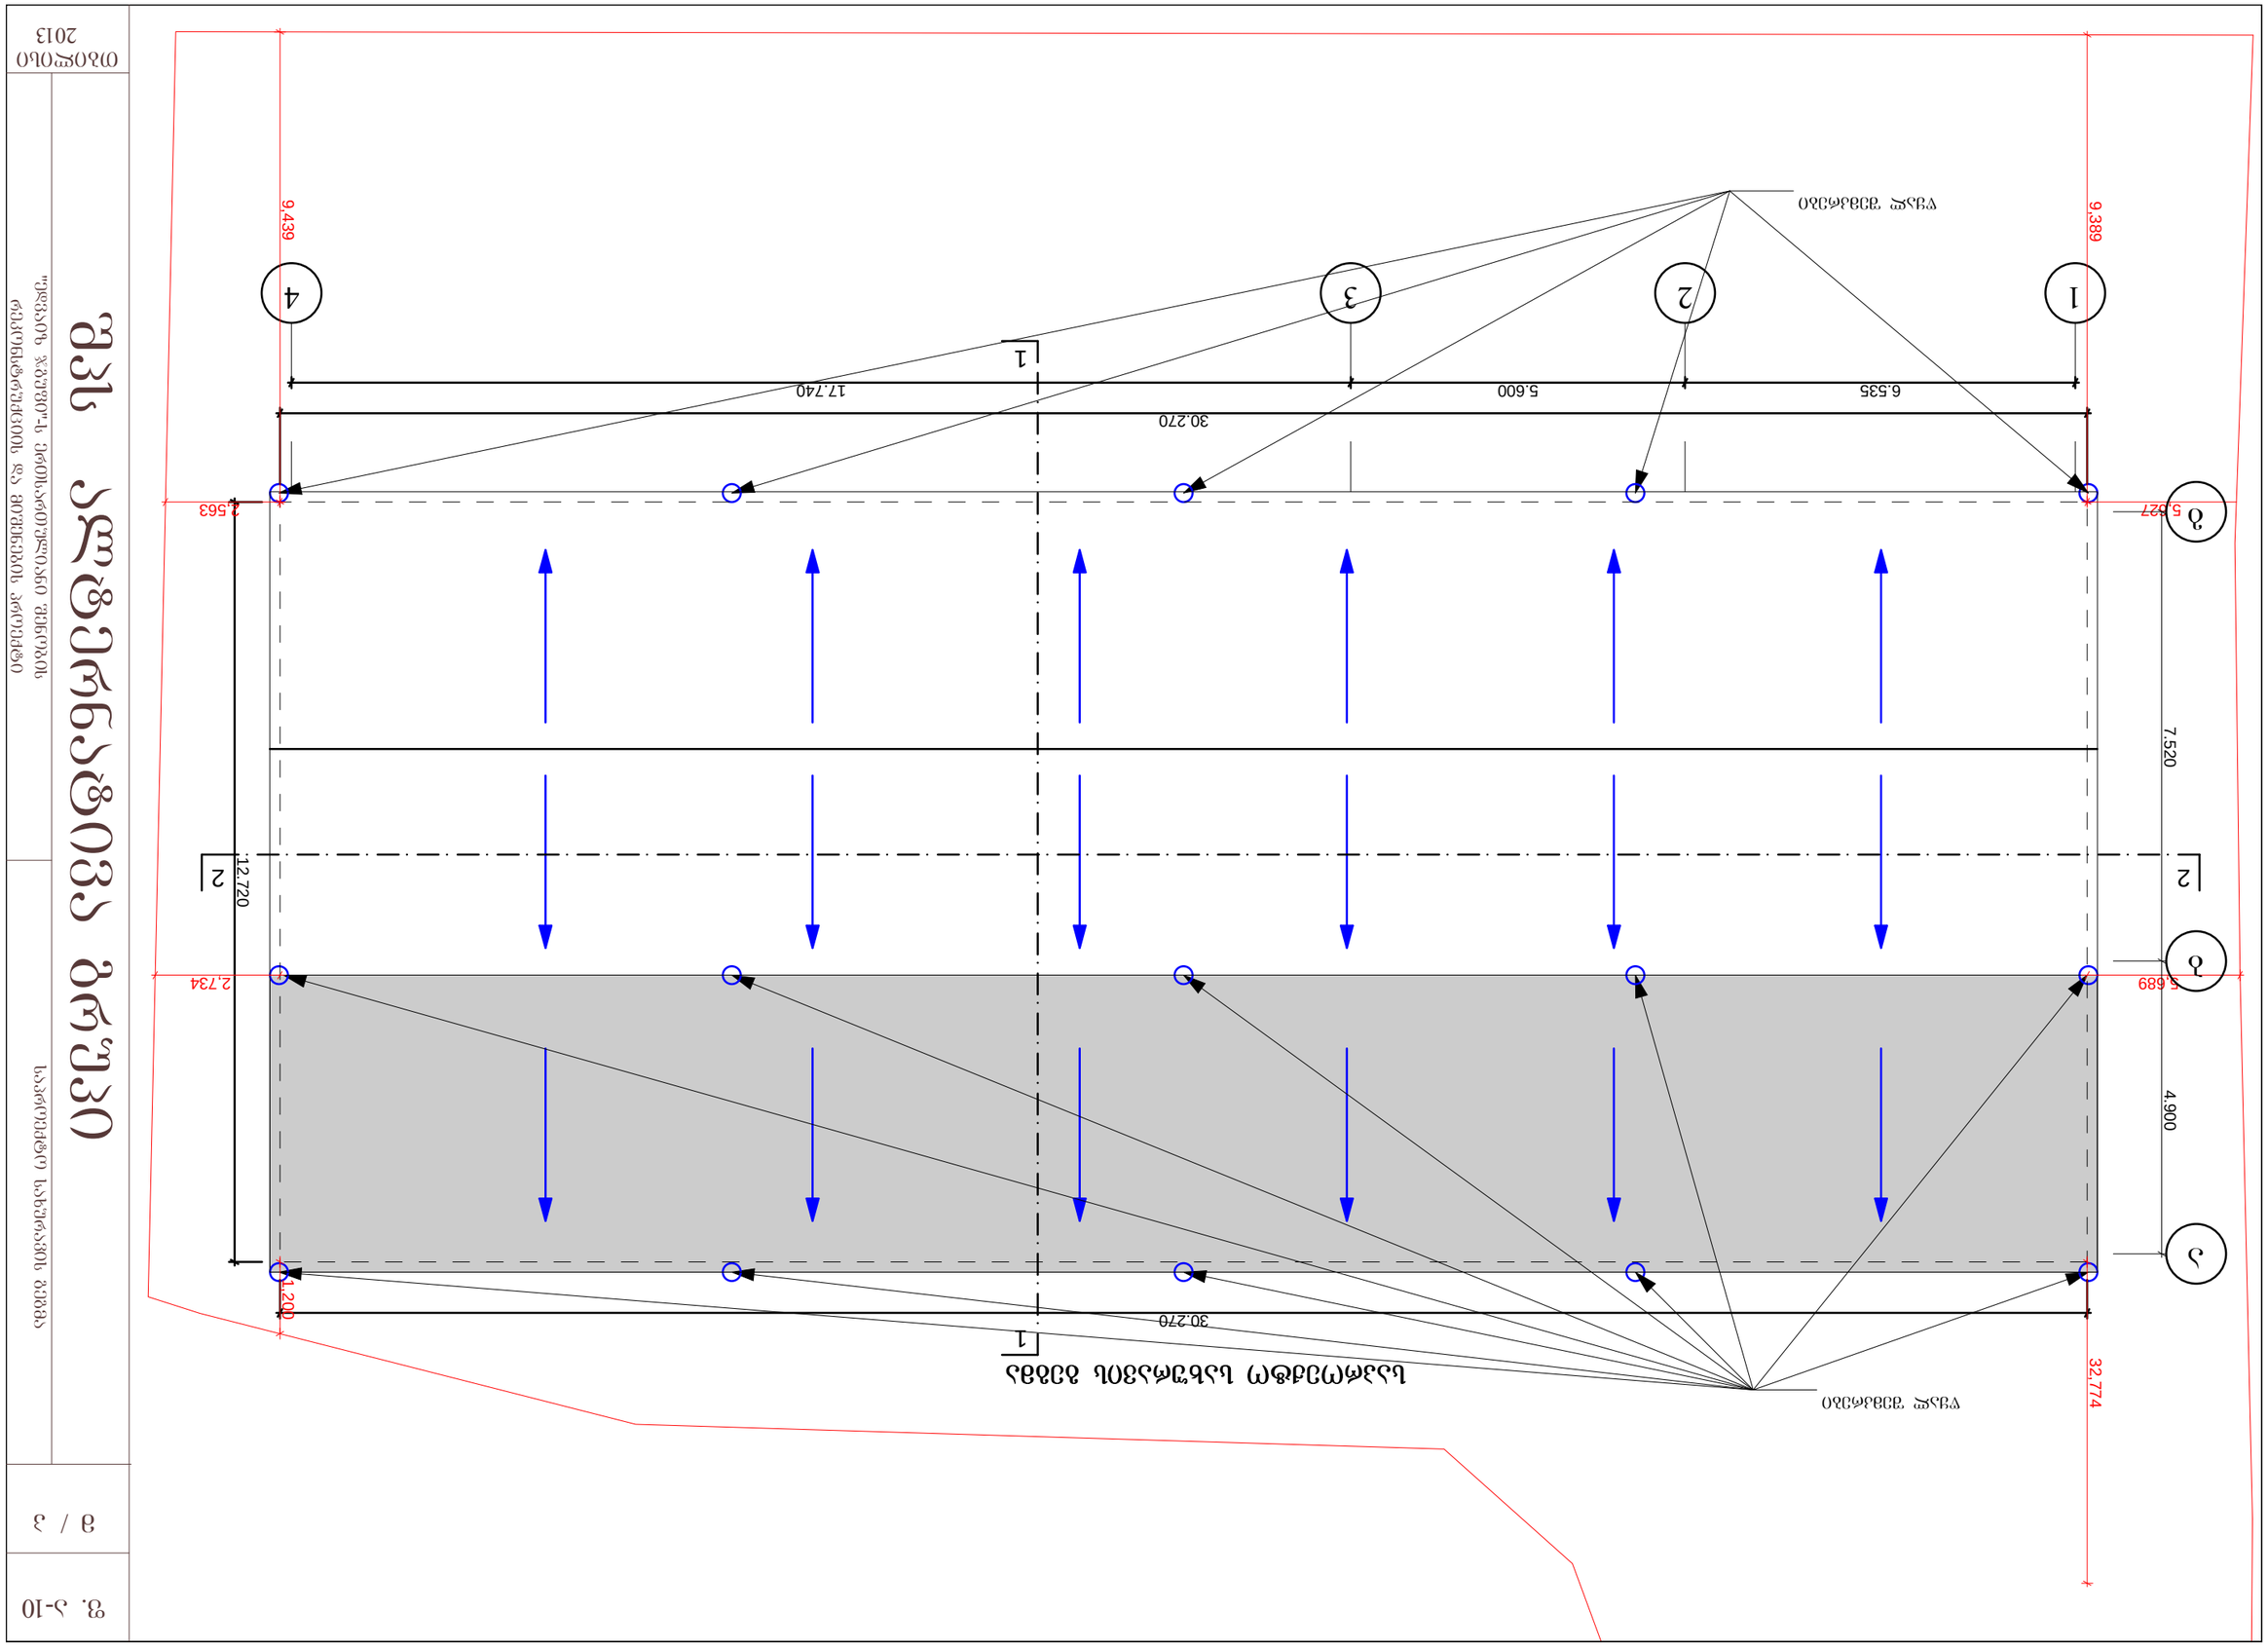

1 23

4

6.535 5.600 17.740

12.720

30.270

30.270

32,774 9,389 5,627 5,689 2,734 2,563

9,439 1,200

1

2

1

2

wyal Semkrebi

wyal Semkrebi

საპროექტო სახურავის გეგმა

შპს ალტერნატივა გრუპი

თბილისი

2013

m / p

f. a-10

საპროექტო სახურავის გეგმა "edvaiz ჯგუფი"-ს ერთსართულიანი შენობის

რეკონსტრუქციის და მიშენების პროექტი

b

a

g

7.520 4.900