ჭრილი 2-2

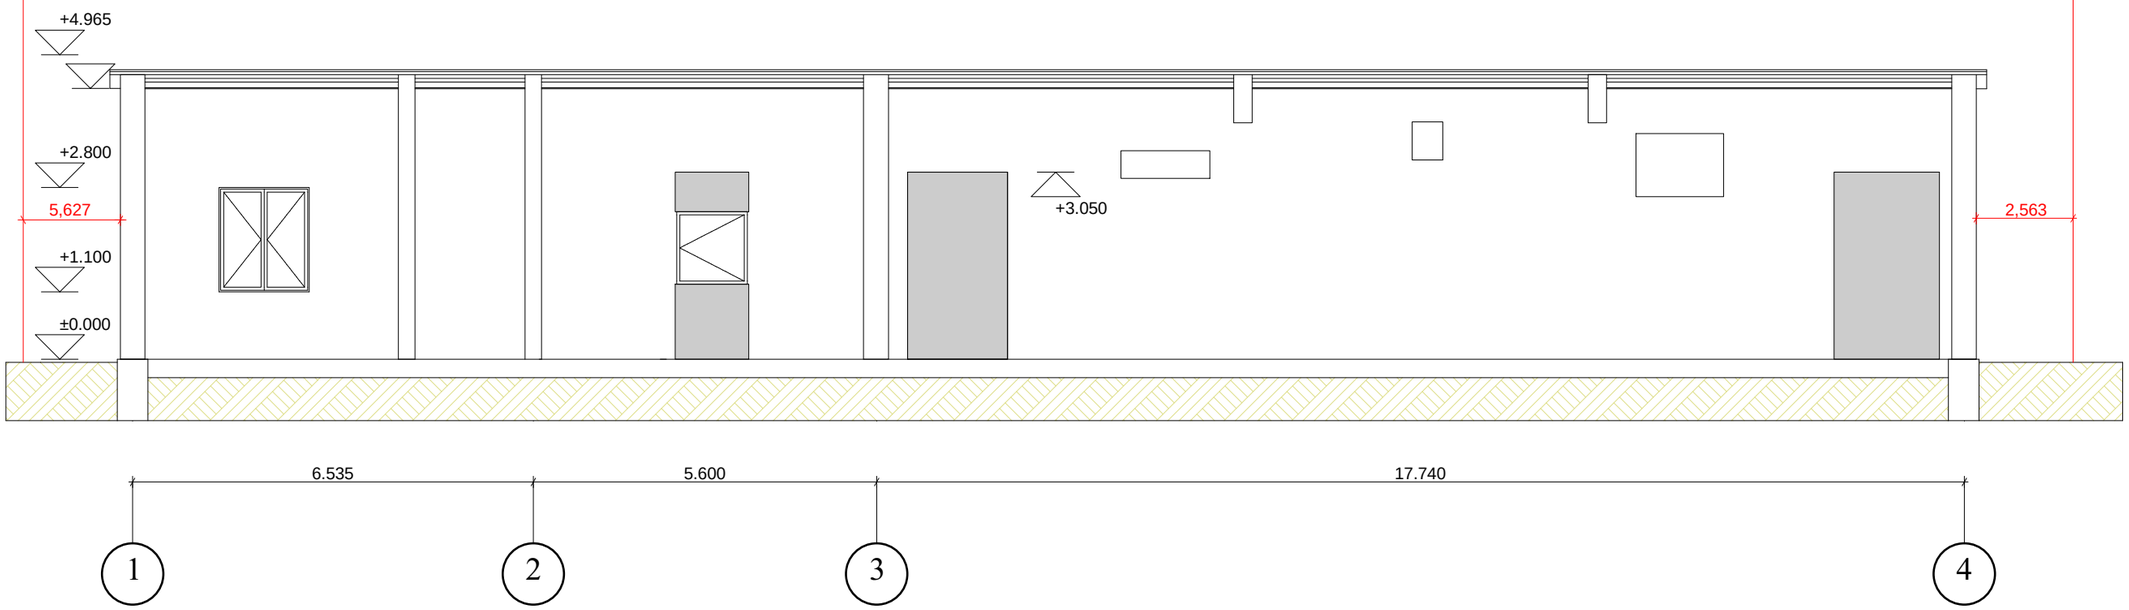

არსებული ჭრილი 1-1

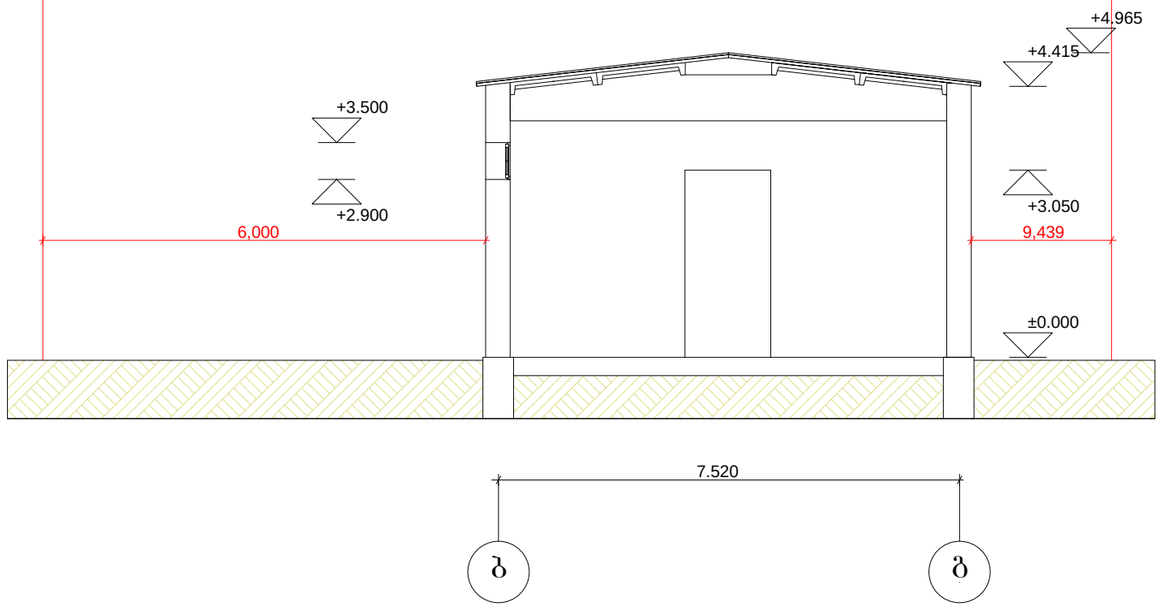

შპს ალტერნატივა

"ეფვაიზ ჯგუფი"-ს ეროსაროფლიანი შენობის
რეკონსტრუქციის და მიშენების პროექტი

არსებული ჭრილი
1-1,2-2

თბილისი
2013

საპროექტო ჭრილი 2-2

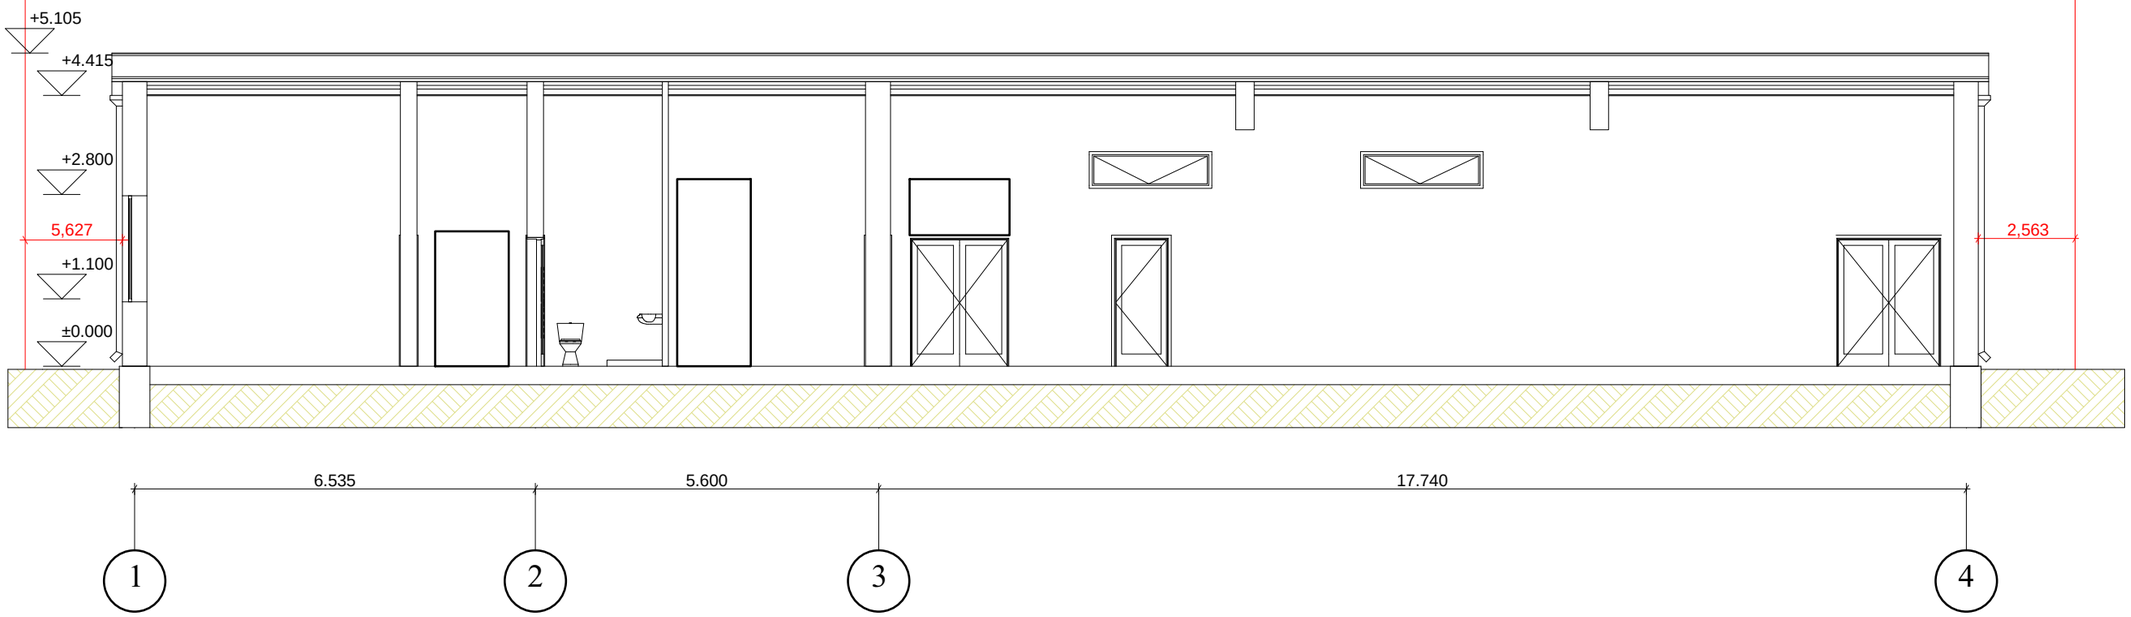

საპროექტო ჭრილი 1-1

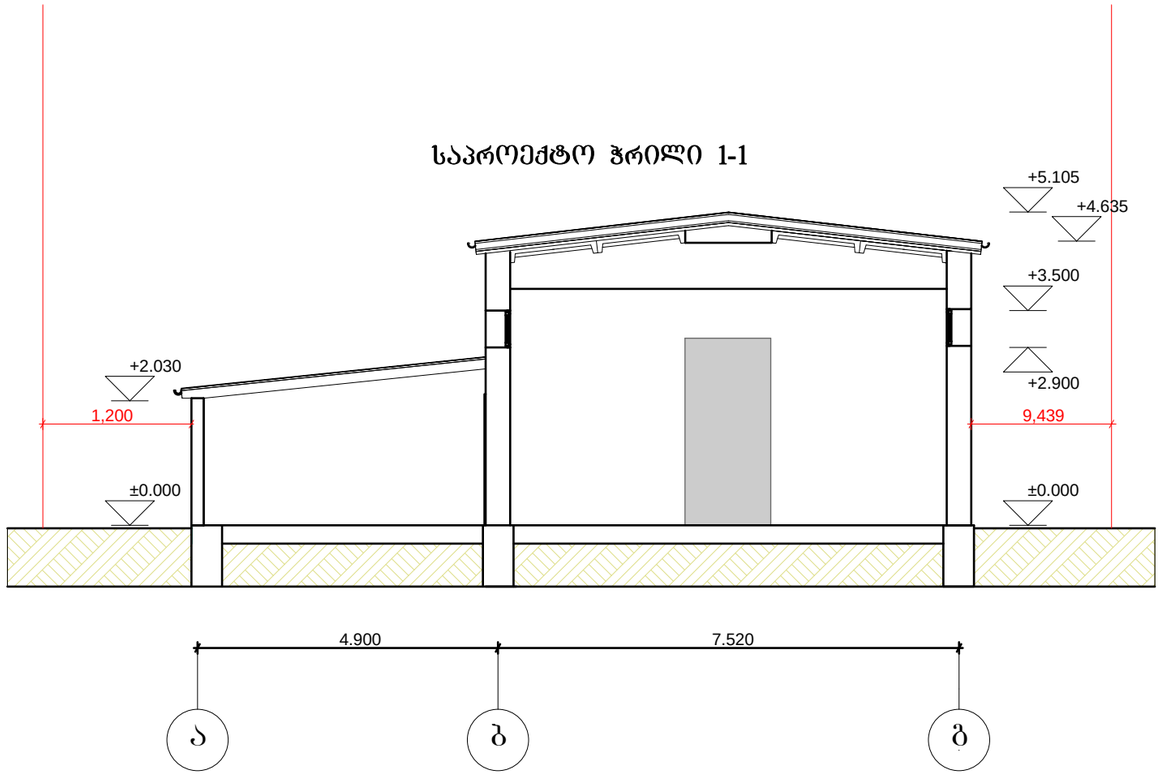

შპს ალტერნატივა ბრუკი

"ეფვაიზ ჯგუფი"-ს ეროსაროფლიანი შენობის
რეკონსტრუქციის და მიშენების პროექტი

საპროექტო ჭრილები
1-1,2-2

თბილისი
2013