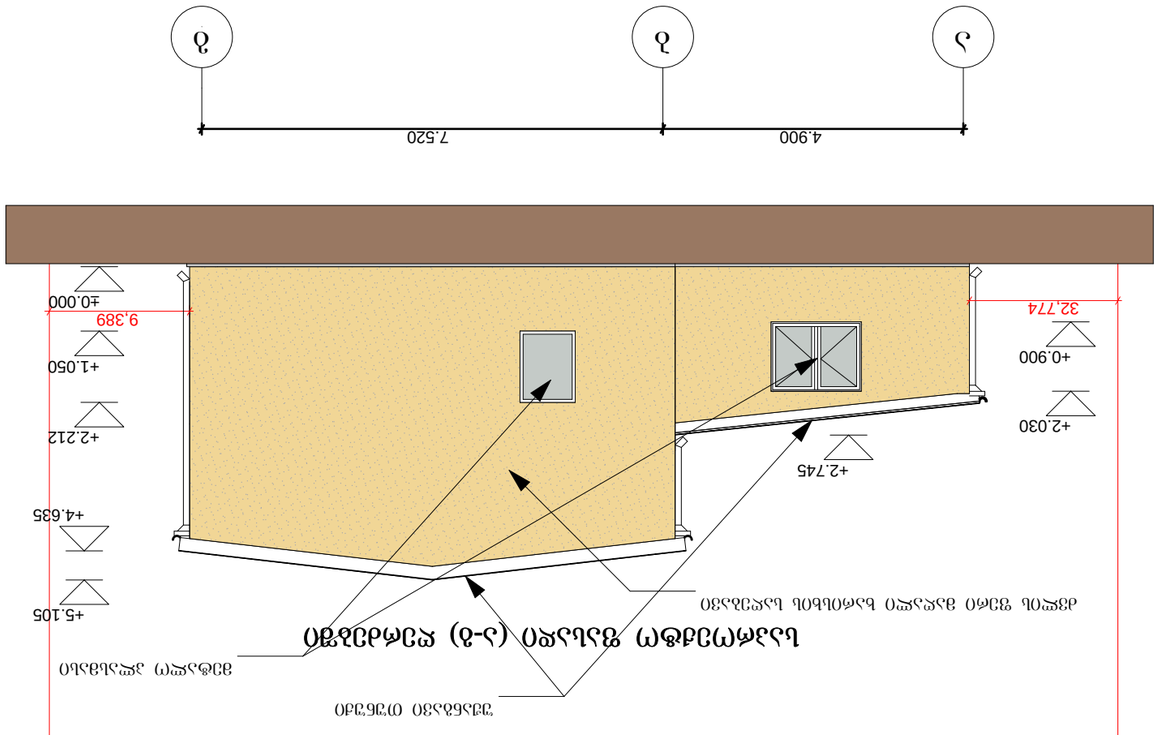

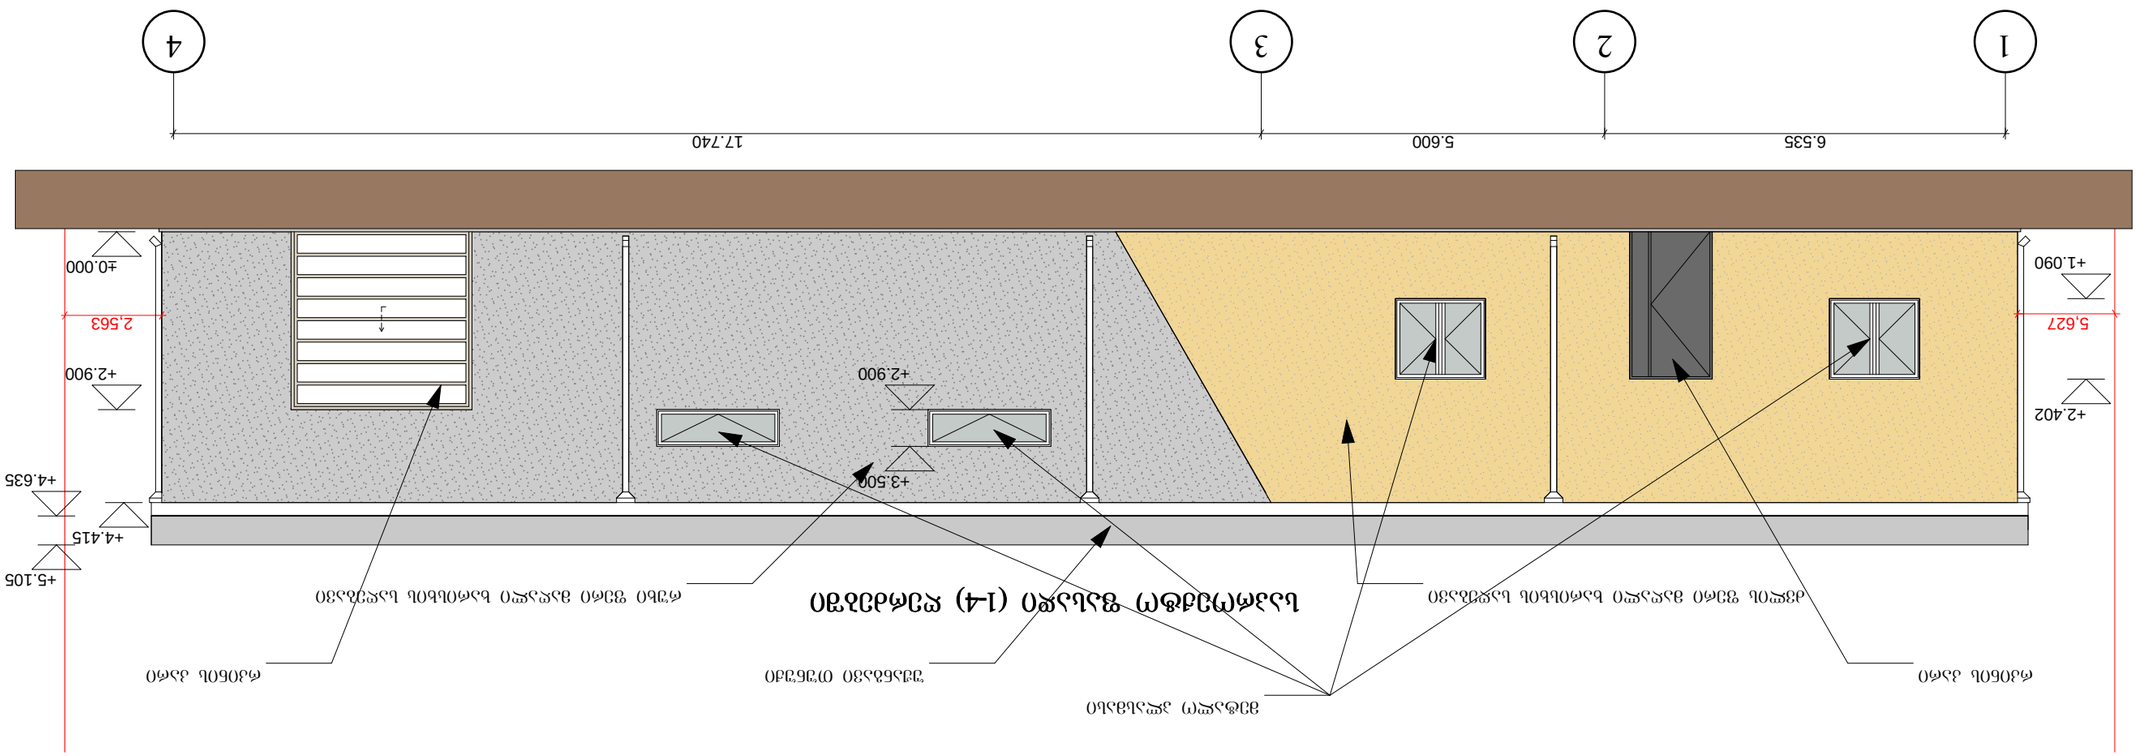

ab g
1 23 4

5,627 2,563

9,389 32,774

4.900 7.520

+4.415

შპს ალტერნატივა გრუპი

თბილისი

2013

m / p

f. a-11

საპროექტო ფასადი

(1-4) (ა-გ) ღერძებში
"ედვაიზ ჯგუფი"-ს ერთსართულიანი შენობის

რეკონსტრუქციის და მიშენების პროექტი

6.535 5.600 17.740

±0.000

+2.900

+2.402

±0.000

+2.212

+1.050

+1.090

+2.030

+0.900

+2.745

+5.105

+4.635

+5.105

+4.635

საპროექტო ფასადი (ა-გ) ღერძებში

+2.900

+3.500

ძვლის ფერი მაღალი ხარისხის საღებავი რუხი ფერი მაღალი ხარისხის საღებავი

ძვლის ფერი მაღალი ხარისხის საღებავი

მეტალო პლასმასი
უჟანგავი თუნუქი

უჟანგავი თუნუქი

მეტალო პლასმასი

რკინის კარი რკინის კარი

საპროექტო ფასადი (1-4) ღერძებში

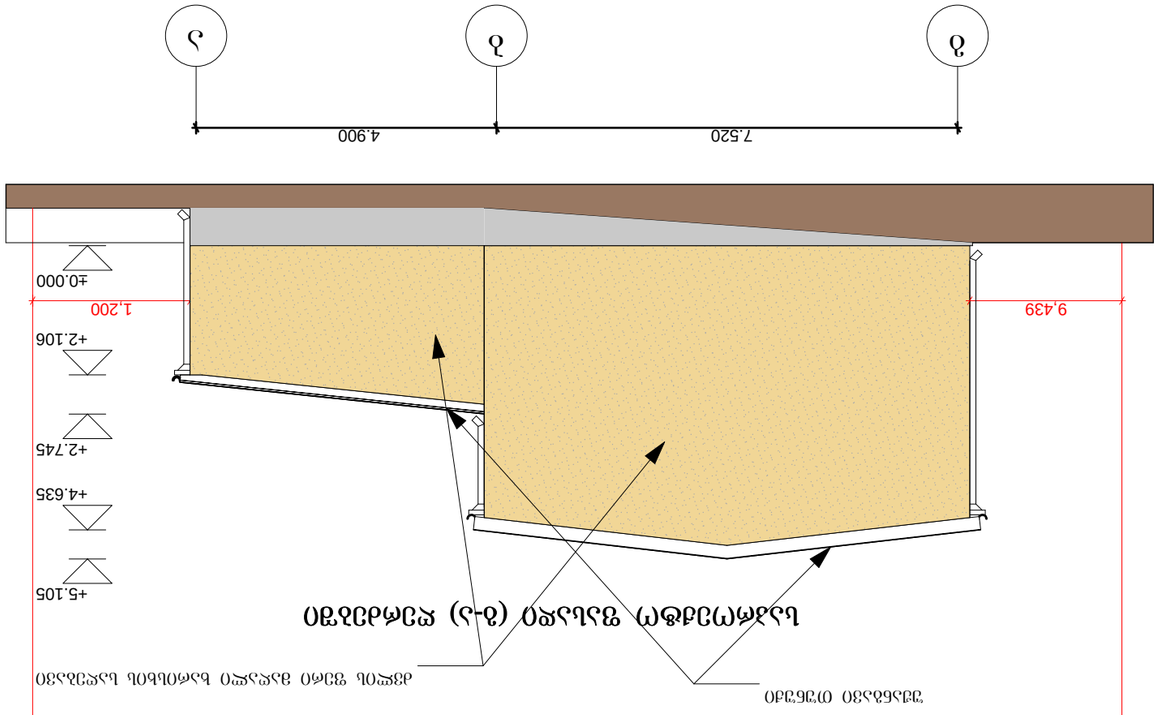

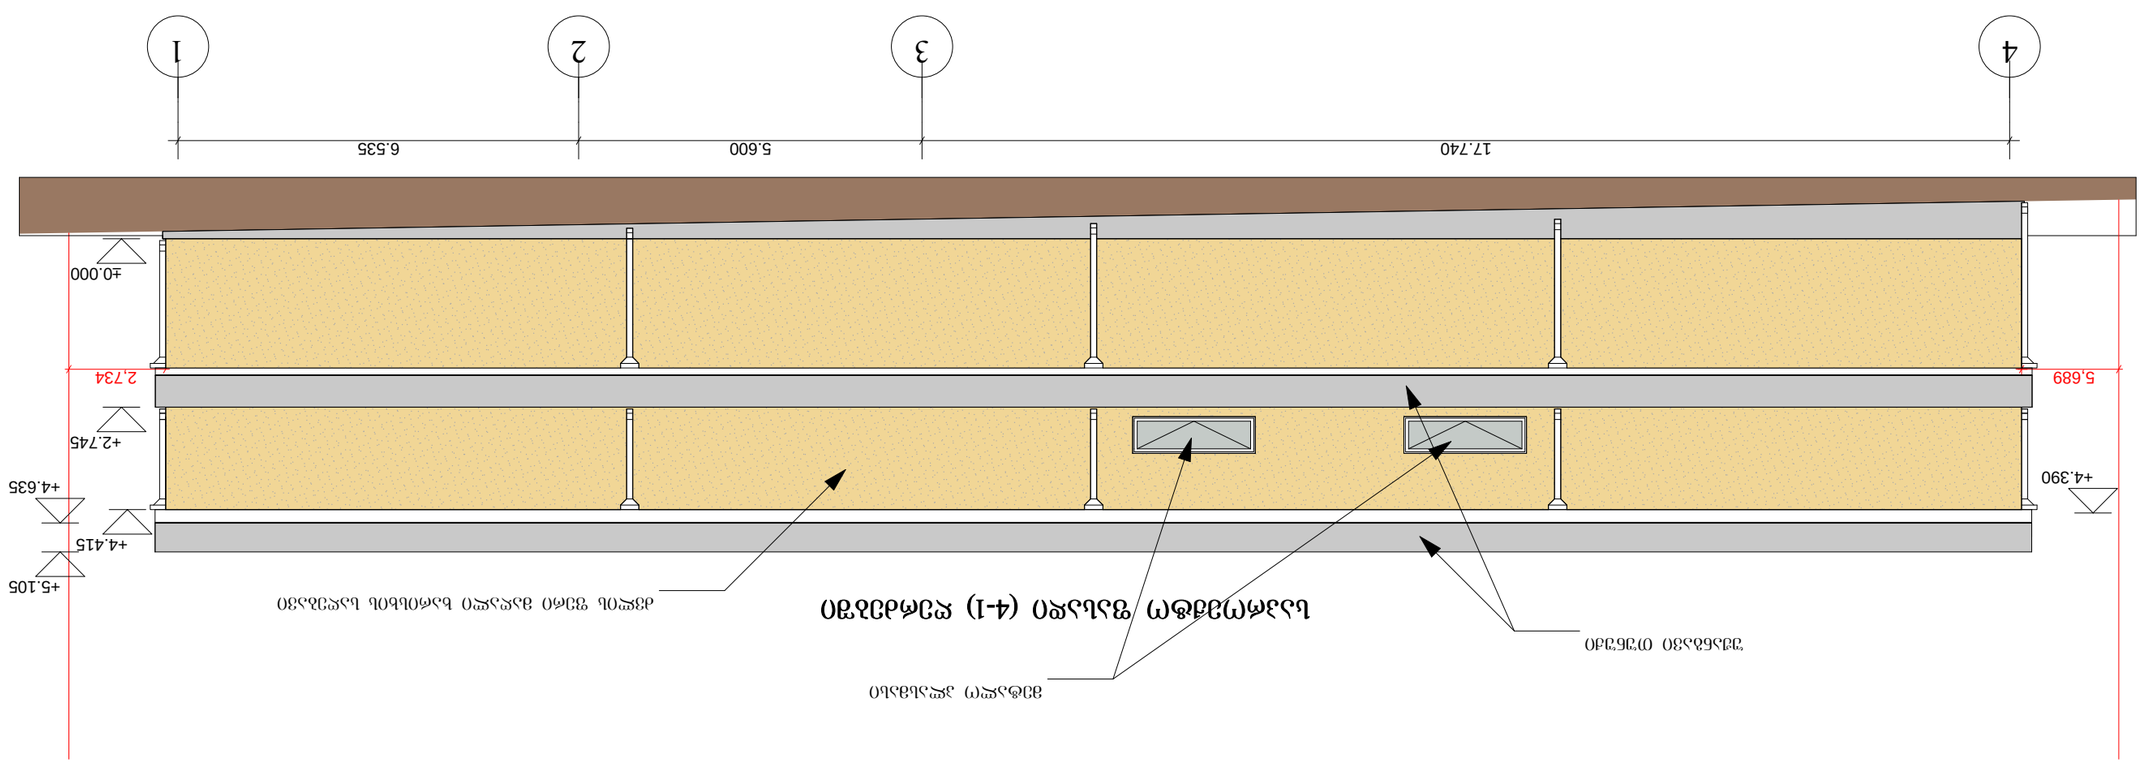

g b a
5,689 2,734

9,439 1,200

7.520 4.900

+4.415

შპს ალტერნატივა გრუპი

თბილისი

2013

m / p

f. a-12

"ედვაიზ ჯგუფი"-ს ერთსართულიანი შენობის

რეკონსტრუქციის და მიშენების პროექტი
საპროექტო ფასადი

(4-1) (გ-ა) ღერძებში

4 32 1

±0.000

+2.745

17.740 5.600 6.535

±0.000

+2.745
+5.105

+2.106

+4.635

+4.390

+5.105

+4.635

საპროექტო ფასადი (4-1) ღერძებში

საპროექტო ფასადი (გ-ა) ღერძებში

უჟანგავი თუნუქი

ძვლის ფერი მაღალი ხარისხის საღებავი
ძვლის ფერი მაღალი ხარისხის საღებავი

უჟანგავი თუნუქი

მეტალო პლასმასი

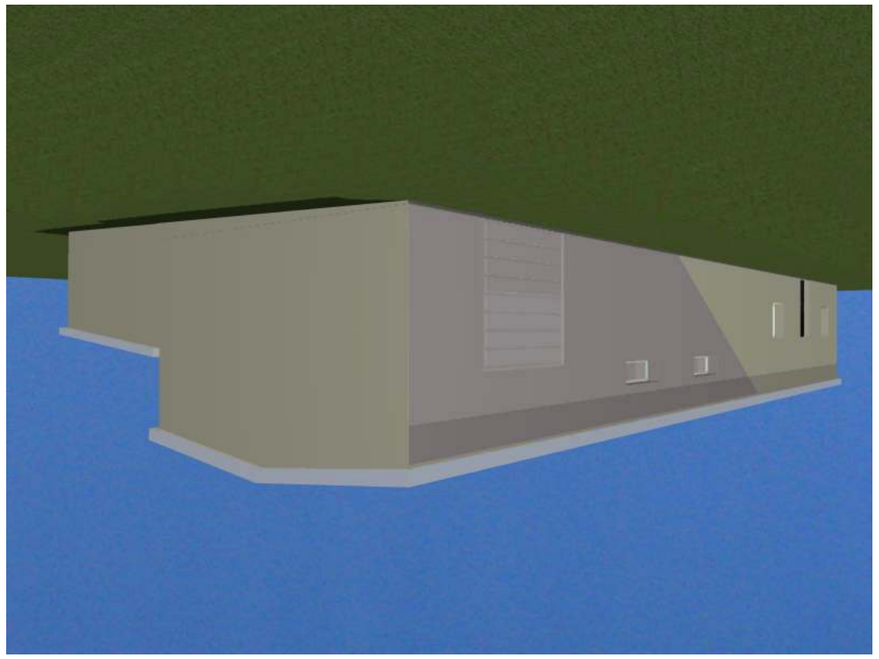

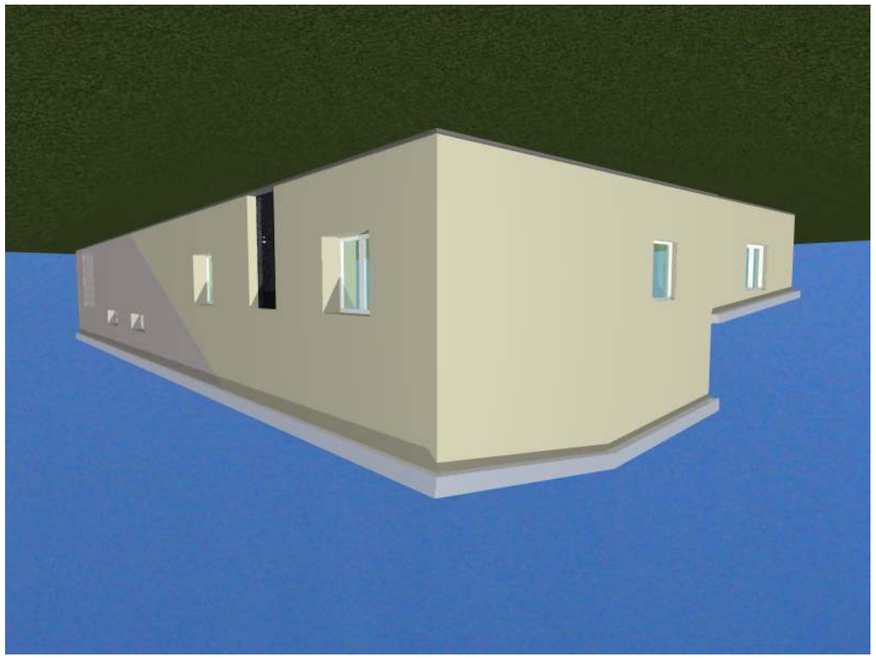

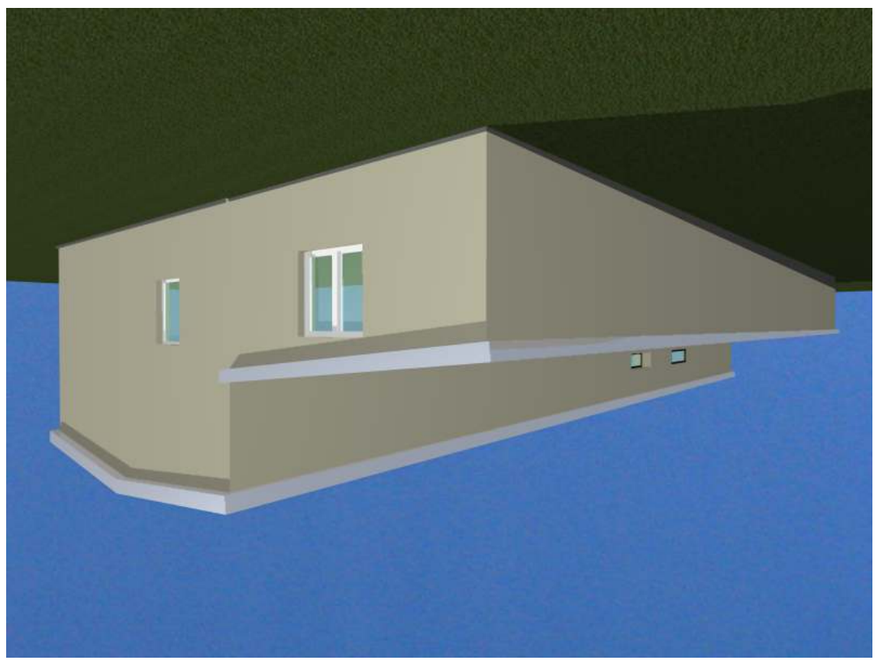

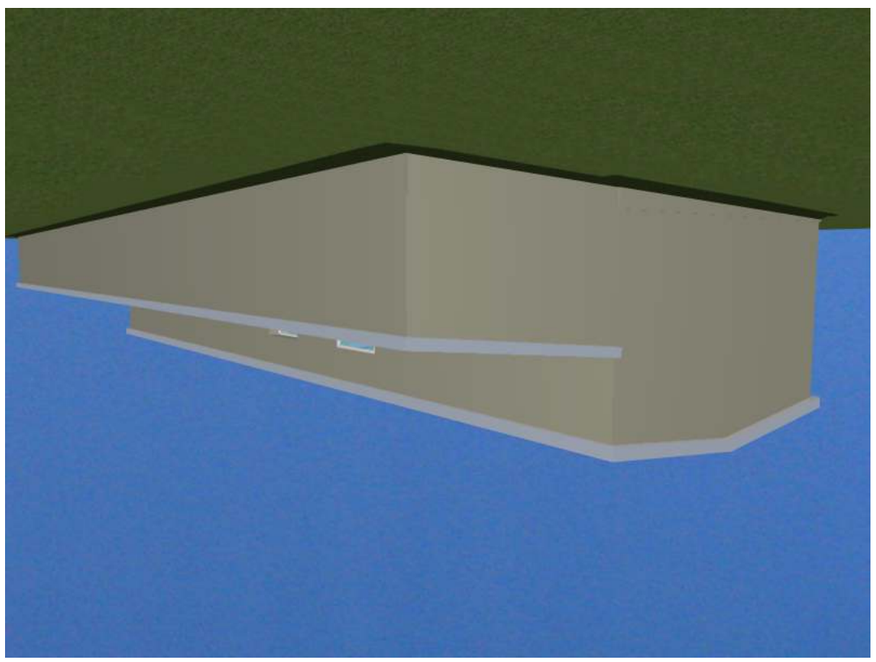

შპს ალტერნატივა გრუპი

თბილისი

2013

m / p

f. a-15

ფოტო რენდერი "ედვაიზ ჯგუფი"-ს ერთსართულიანი შენობის

რეკონსტრუქციის და მიშენების პროექტი

ფოტო რენდერი