MT-Studio

საქართველო, ქ. თბილისი, ჟ.შარტავას ქ. №14ა. ს/კ 400046197 mt.studio@bk.ru

მისამართი: ქალაქი თბილისი,

s/k 01.19.26.004.223

დემონტაჟის ორგანიზაციის პროექტი

დირექტორი: რ. ხვედელიძე

არქიტექტორი: შ.ტალახაძე

ქ. თბილისი

2024 წ.

q. Tbilisi, iumaSevis quCa - 14809kv.m.

arasasoflo sameurneo daniSnulebis miwis nakveTis s/k 01.19.26.004.223

დემონტაჟის გეგმა

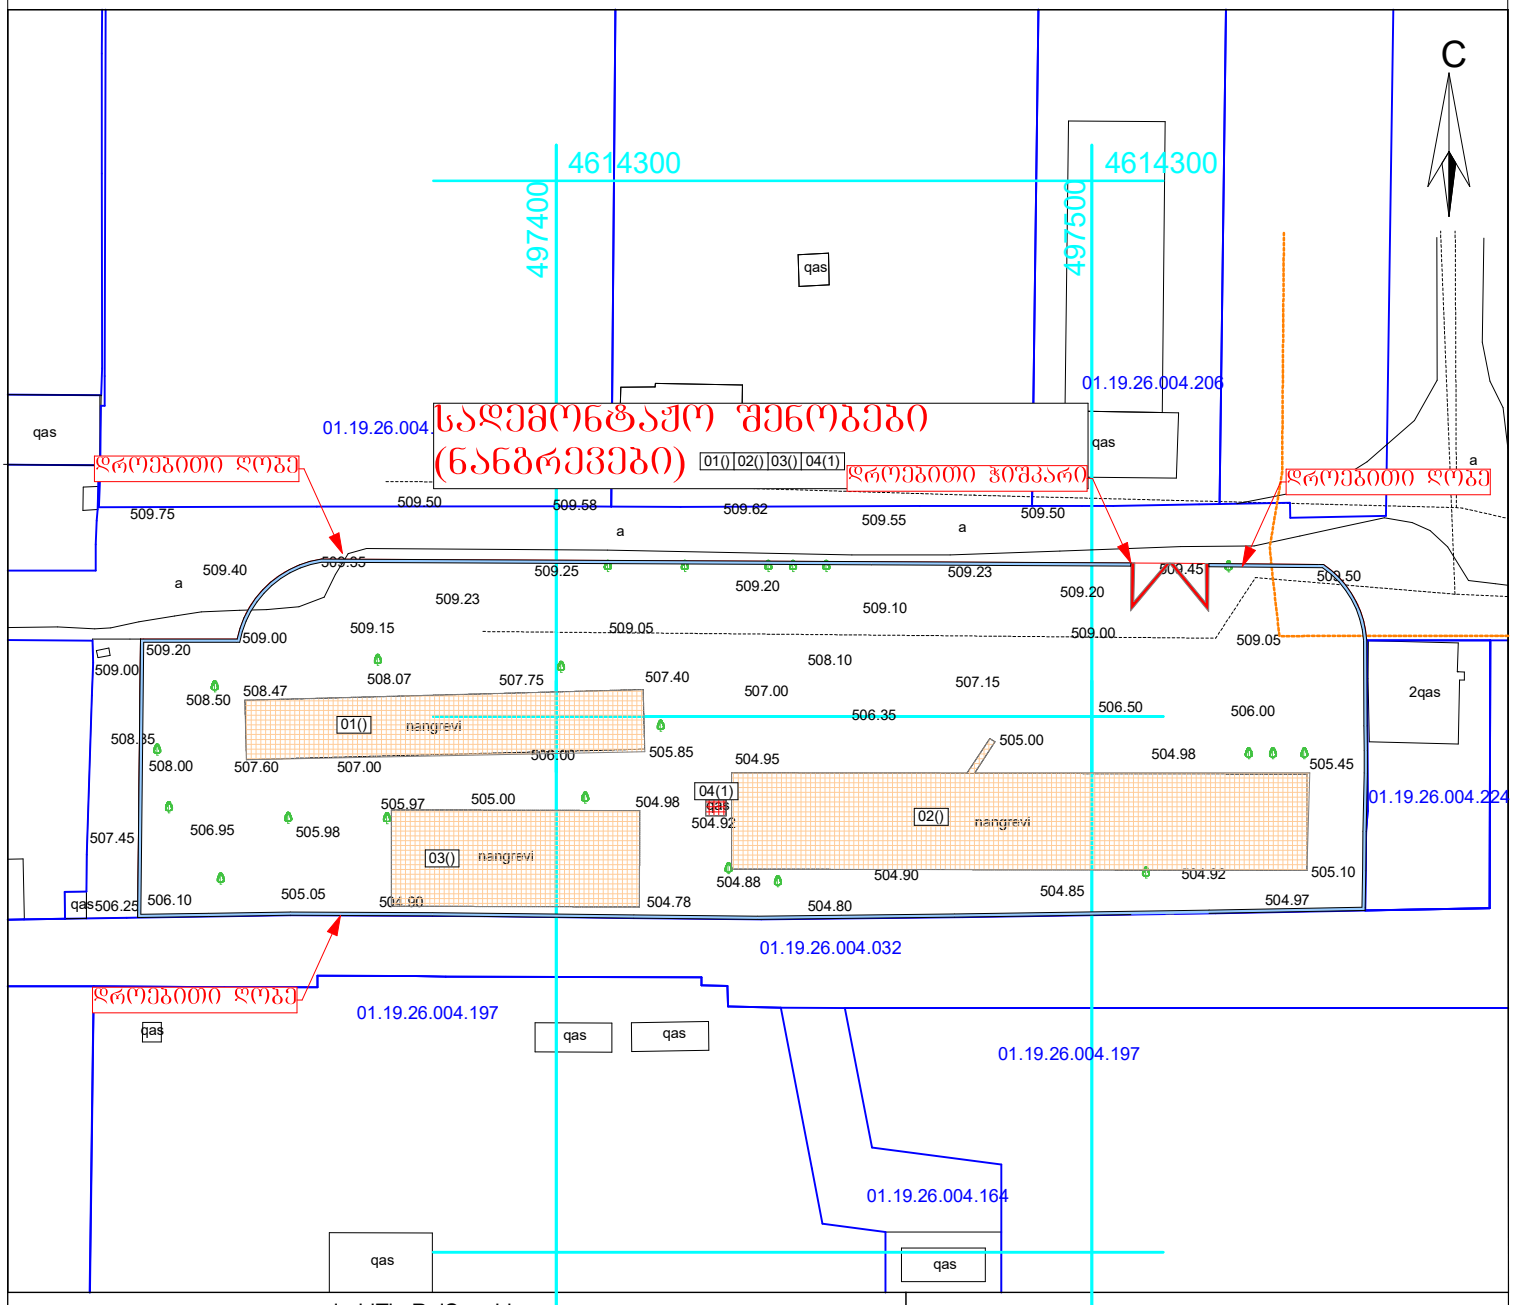

pirobiTi aRniSvnebi

WGS 1984 -is koordinatTa sistemis UTMproeqcia

qs sacx. Senoba
qa arasacx. Senoba
farduli
mSenebare Senoba
satransfor. jixuri
xeebi
gare ganaTeba
bordiuli
xis Robe
Robe
qvis kedeli
kedeli
flate
rkinigza
sameTvalyureo Webi
WiSkari
betoni
wyalgayvaniloba
gazi
k kanalizacia
san saniaRvre
kg kavSirgabmuloba
el. qselebi
Tg gaTboba
servituti
buCqnari
gazoni

SeniSvna: 1) nakveTis sazRvari (Tu igi aris naxazze) miTiTebulia damkveTis mier

2) miwis samuSaobis Sesrulebisas SeatyobineT komunikaciis warmomadgenlebs

Sps `imedi _ ~ R

saqarTvelo, Tbilisi, Sartavas quCa 14a tel.: 551 11 14 12

direqtori:		r. xvedeliZe
azoma:		r. xvedeliZe
daxaza:		m. xvedeliZe
damkveTi:		Sps "nova teq"
maStabi: 1:1000		07.06.2024 w.

ტექნიკურ-ეკონომიკური მაჩვენებლები (მეათედების სიზუსტით)

მიწის ნაკვეთის ფართობი (კვ.მ) 14809 მ2

განაშენიანების ფართობი (კვ.მ) 3550

საერთო ფართობი (კვ.მ) 3550

სამშენებლო მოცულობა (კუბ.მ) 2780

ნიშნულს ზევით (კუბ.მ) 2500

ნიშნულს ქვევით (კუბ.მ) 280

შენობა ნაგებობის კონსტრუქციული სიმაღლე (მ) 8.5

ნიშნულს ზევით (მ) 7

ნიშნულს ქვევით (მ) 1.5

MT-Studio საქართველო, ქ. თბილისი, ჯ.მარტვის ქ. N14ა. ს/კ 400046197 mt.studio@bk.ru			მისამართი: ქალაქი თბილისი, ფალიაშვილის ქუჩა N57				
დირექტორი		რ. ხუციშვილი	პროექტის სახელწოდება: დემონტაჟის პროექტი				
არქიტექტორი		შ.ტალახაძე	ნახაზის სახელწოდება:				
კონსტრუქტორი			ტექნიკურ-ეკონომიკური მაჩვენებლები მეათედების სიზუსტით.				
დამკვეთი		შპს. ვი არ ვაკე თაუერსი	A-3	ფურცელი	რაოდენობა	მასშტაბი	თარიღი 2024 წ.

ამწე ტექნიკის და ხის დამცავი ღობის სპეციფიკაცია



ამწე **LIEBHER LTM 1050** ტვირთამწეობა 50ტ. ისრის სიგრძე 40 მ, +გუსაგი 16 მ



ამწე **KAMAZ 53229** ტვირთამწეობა 25ტ. ისრის სიგრძე 21 მ, +გუსაგი 6 მ



სატვირთველი **SAMSUNG SL 150** ტვირთამწეობა 25კუბ მ.



ექსკავატორ დამტვირთველი **3CX-4WS-SM** ტვირთამწეობა 2,7 ტ.



FORD CARGO 3430D	მოცულობა: 16 კუბური მეტრი
KAMAZ 6520	მოცულობა: 12 კუბური მეტრი
KAMAZ 5551	მოცულობა: 6 კუბური მეტრი



ამწე კალათა

Manitou BF 165 ATJ ტვირთამწეობა 300 კგ. სიმაღლე 16 მ

ხის დამცავი ღობე

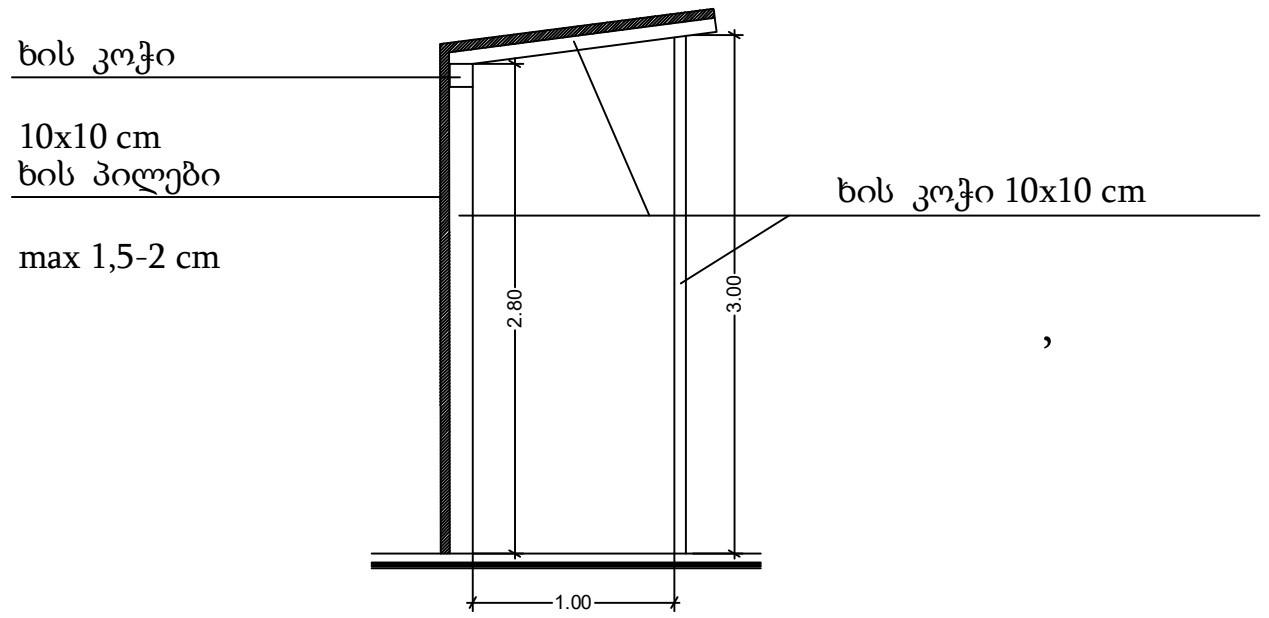

1. სამშენებლო–სამონტაჟო სამუშაოები უნდა განხორციელდეს ''ს.ნ და წ'' მოთხოვნათა მკაცრი დაცვით განსაკუთრებით ყსაფრთხოების მოთხოვნების დაცვით ''ს.ნ და წ.–III-4.80''–სა
2. მ.ო.პ.–ში მითითებული ამწე შეიძლება შეიცვალოს სხვა ამწე მექანიზმით .

MT-Studio საქართველო, ქ. თბილისი, ჟ.შარტავას ქ. №14ა. ს/კ 400046197 mt.studio@bk.ru			მისამართი: ქალაქი თბილისი, ფალიაშვილის ქუჩა 57	
დირექტორი		რ. ხვედელიძე	პროექტის სახელწოდება: დემონტაჟის პროექტი	
არქიტექტორი		შ.ტალახაძე	ნახაზის სახელწოდება:	
კონსტრუქტორი			ამწე ტექნიკის და ხის დამცავი ღობის სპეციფიკაცია	
დამკვეთი		შპს.ვი არ ვაკე თაუერსი	A-3	ფურცელი / რაოდენობა / მასშტაბი / თარიღი 2024 წ.

საკადასტრო კოდი: 01.14.11.003.010

1. სამუშაოთა ორგანიზაციის პროექტი.

სამუშაოთა ორგანიზაციის პროექტის შედგენას საფუძვლად უდევს , საკადასტრო რუკა და ამონაწერი საჯარო რეესტრიდან, აგრეთვე ტერიტორიის დათვალიერება და შესწავლა.

სადემონტაჟო შენობ -ნაგებობების საერთო ფართი შეადგენს:3550 კვ. მ.

დემონტაჟი უკეთდება 01();02();03();04(1) შენობების ნანგრევებს.დასაშლელი სამუშაოები წარიმართება სამშენებლო საწეველათი, დასაშლელი სამშენებლო მასალების და ნაგვის დასატვირთად გამოყენებული იქნას ამწე LIEBHER LTM1050 ავტოტრანსპორტი. სადაც საშუალება ექნება, დანარჩენი ხელით დაიტვირთება.

ადგილი ხასიათდება შემდეგი კლიმატური და სეისმური ფაქტორებით:

ქარის დაწოლა: 54-55 კგ/ კვ. მ.,

თოვლის საფარის წონა: 80 კგ/ კვ. მ.,

სეისმიურობა: 8 ბალი.

სადემონტაჟო სამუშაოების წარმოება დაიწყება ხელით დაშლით, სამშენებლო ნაგავი გატანილი იქნება ხელის მიქანიკური საშუალებებით.

დემონტაჟის დაწყება სახურავიდან რკინა-ბეტონის ,,სიმ.კარების“ მოხსნით.

დასაშლელი სამუშაოების წარმოების პერიოდში არსებული ტერიტორიის ფარგლებში მოხდება მასალა-ნაკეთობების (საძირკვლის ბლოკის , ლითონის და სხვა) დაწყობა (დაშტაბელება) ახალ მშენებლობაში გამოყენების თვალსაზრისათ.

დაშლილი სამშენებლო მასალებისა და ნაგვის გატანა გათვალისწინებულია თვითმავალი ამწით და თვითმცვლელი ავტოტრანსპორტით.

სამუშაოთა წარმოების დროს აუცილებელია შრომის უსაფრთხოების წესების დაცვა, აგრეთვე შენობის დაშლის დროს სელიტებუს ზონაში მტვრის გაფანთვისგან

დამცავი ღონისძიებების უზრუნველყოფა: დამცავი ბადე და ხის დამცავი ღობე, როგორც ნაჩვენებია გენ. გეგმაზე.

დაშლის სამუშაოებზე დამკვეთის მიერ დაფდგენილია გეგმიური ხანგრძლივობა.

2. დასაშლელი ობიექტების დახასიათება.

სადემონტაჟო შენობა-ნაგებწარმოადგენს გასული საუკუნის შუა წლებში

აშენებულ ობიექტს.

რომელთაგან მხოლოდ ნანგრევებია დარჩენილი,ძირითადად კოლონები.

3. მითითებები სამუშაოთა წარმოების თაობაზე:

როგორც აღინიშნა ნახაზებზე დასაშლელი სამუშაოების წარმართვა უნდა მოხდეს ხელით და მხოლოდ მერე ამწის საშუალებით.

მოხსნილი მასალები გასუფთავდეს, გაიწმინდოს და გატანილ იქნას (იმთავითვე) შესაბამისი მძიმე ტექნიკით.

4. მოთხოვნილება კადრებზე და დროებით შენობა-ნაგებობებზე:

შენობის დაშლის პერიოდში მუშათა რაოდენობა სხვადასხვა იქნება.

შენობის დაშლის პროცესში სხვა საყოფაცხოვრებო სათავსოების და კანტორის მოწყობის მიზანშეწონილობა დამოკიდებულია სამუშაოთა მწარმოებელზე.

აგრეთვე შენობის დაშლის პერიოდში უსაფრთხოების მიზნით დემონტაჟის ტერიტორია უნდა შემოიღობოს.

5. მოთხოვნილება სამშენებლო ავტოტრანსპორტზე:

ავტოტრანსპორტი ანგარიშდება 1მლნ/ლარ სამშენებლო სამონტაჟო სამუშაოთა ღირებულების წლიური მოცულობის მიხედვით.

თანამედროვე პირობებში მანქანების დაქირავება წარმოებს მოთხოვნილობის მომენტისთვის.

სამშენებლო მანქანების, მექანიზმების, დანადგარების და ინსტრუმენტების ჩამონათვალი:

#/#	დასახელება	რაოდენობა
1	თვითმცვლელი ძარიანი და სპეცდანიშნულების ავტოტრანსპორტი სამშენებლო ტვირთის გადასატანად.	3
2	გადასატანი კომპრესსორი	4
3	ელექტროშესადუღებელი საჭრელი აგრეგატი	3
4	ავტოგენური შედუღების და ჭრის აპარატი	3
5	მობილური ამწეები ავტოსვლაზე	2
6	პნევმატიური ინსტრუმენტები (საბურღი, ძრაბნდამჭერი და სხვა)	6

მითითება: აღნიშნულ ტექნიკას შეიძლება დაემატოს უფრო თანამედროვე ან სხვა მანქანა-მექანიზმები და ინვენტარი.

6. მუშათა შორის უსაფრთხოების წესების დაცვის თაობაზე:

მომუშავეთა შრომის უსაფრთხოების პირობების დაცვა შენობათა დაშლის ცალკეულ ეტაპზე აუცილებელია სნწ III-4-80* ''უსაფრთხოების ტექნიკა მშენებლობაძე'' და სხვა ნორმატიულ საკანონმდებლო შესაბამისობით.

მათგან ყურადღებას ვამახვილებთ შემდეგზე:

13.1 სამუშაო ადგილები მუშაობის პირობებისა და ტექნოლოგიურობის გათვალისწინებით უზრუნველყოფილი უნდა იყოს კოლექტიური დაცვისა და სიგნალიზაციის საშუალებით.

13.2 ელექტროუსაფრთხოების წესები ჩამოყალიბებულია სახ. სტ. 12. 013-88, ელექტროკარადა ყოველთვის უნდა იყოს ჩაკეთილ მდგომარეობაში, ელექტროკაბალაბი, ელექტროსადენები და ელექტრომოწყობილობები კი იზოლირებული.

13.3 ამწეების მუშაობის პირობებში დაუშველებელია უცხო პირთა, ასევე დაშლის ოპერაციებში დაუსაქმებელ მუშა-მოსამსახურეთა ყოფნა გენგეგმაზე შემოხაზულ ამწეთა მოქმედების სახიფათო ზონის ფარგლებში . ასეთი ზონები შესაძლებელია სცილდებოდეს შემოღობილ ტერიტორიის ფარგლებსაც, რის გამოც აუცილებელია შემომზღუდავი ღონისძიებების განხორციელება.

იკრძალება ისრის ტრიალი დასაშლელი შენობის გარეთ.

დაშლილი კონსტრუქციის ჩამოშვებაუნდა განხორციელდეს შენობის ვერტიკალის გასვრივ, მათი მათი ავტოსატრანსპორტო საშუალებებში პირდაპირი ჩატვირთვით.

კონსტრუქციიდან მარყუჟების ჩახსნაზე გამოყოფილი მუშები შორიდან ხელმძღვანელებენ ჩამოშვების პროცესს. შემდეგ უახლოვდებიან და ასრულებენ მანქანაში ჩატვირთვას უსაფრთხოების წესების დაცვითა და მარყუჟების შესხნით.

იკრძალება ამწის ისარზე ჩამოკიდებული ტვირთით ისრის შემობრუნება მოედნისა ან ქუჩის მხარეს, ცხადია ისრის ტრიალიც ღერძის გარშემო.

აუცილებელია ტერიტორიაზე გაიკრას ამწის მოქმედების სახიფათო ზონების აღმნიშვნელი პირნიშნები ღობის გარეთა რადიუსების მითითებით მეტრებში.

ღამის პერიოდში უსაფრთხოების ზონის ეს ნიშნები აუცილებელია განათდეს.

7. ბუნების დაცვითი და ჰაერის დაბინძურების საწინააღმდეგო ღონისძიებები.

შენობის დაშლის პერიოდში აუცილებელია შემდეგი ღონისძიებების დაცვა:

- ✓ გარემოს დაცვის სამსახურის ნებართვის გარეშე იკრძალება მრავალწლიანი ხეების და ნარგავების მოჭრა, ამოძირკვა და განადგურება.
- ✓ კედლების, ტიხრების, იატაკის ფილის დაშლის პროცესში მოსალოდნელია მტვრის გაფანთვა გარე სივრცეში, რის გამო შენობას უნდა ჩამოეფაროს ფარდა ან სამუშაოები განხორციელდეს დახურულ სივრცეში ვენტილაციის მოწყობით.
- ✓ იკრძალება სამშენებლო ნაგვისა და ნარჩენების ღია წესით ჩამოყრა. სასურველია სამშენებლო ნაგვის ჩამოყრა პირდაპირ თვითმცვლელი მანქანების ძარებში. დიდი ზომის სამშენებლო ნარჩენები ან მოხსნილი ნაკეთობები (მაგ. გისოსები) უნდა ჩამოუშვას ამწის საშუალებით. აქაც სასურველია მაშინვე მოხდეს მათი ავტომანქანების ძარებში ატვირთვა ან დამკვეთის მიერ მითითებულ ადგილზე ტრანსპორტირება.
- ✓ დაუშვებელია ამოსახაპი ორმოების მოწყობა.

დაშლით სამუშაოებში დასაქმებული პერსონალი დაცული უნდა იყოს თავის დამცავი ჩაფხუტებით (კასკებით).

დაუშვებელია მანქანების, ხელსაწყობების და მოწყობილობების დატოვება ჩართულ მდგომარეობაში, ზედამხედველობის გარეშე. ცხადია მათი მომსახურებაც უნდა მოხდეს ძრავის გამორთვის შემდეგ.

ლითონის ელემენტების ჩაჭრას ელექტრო ან აირორვანი აპარატებით ქვედა იარუსზე 5 მ რადიუსში ფართობები უნდა გავანთავისუფლოდ წვადი მასალებისგან.

მხოლო 10 მ რადიუსში ფართობები უნდა გავანთავისუფლოდ ასაფეთქებელი მასალებისგან.

დასაშლელ სამუშაოებზე დასაქმებულმა პერსონალმა (როგორც მუშამ ასევე მოსამსახურემ) უნდა შეისწავლოს შრომის უსაფრთხოების წესები, გაიაროს ინსტრუქტაჟი, ჩააბაროს გამოცდა სპეციალურ ჟურნალში ხელმოწერების დაფიქსირებით.

რამაზ ხვედელიძე:

დემონტაჟის ორგანიზების კალენდარული გრაფიკი

	სამუშაოთა ჩამონათვალი	II-თვე			IV -თვე			V -თვე		
		20	40	60	20	40	60	10	20	30
	სადემონტაჟო შენობები(ნანგრევები) 01(); 02(); 03(); 04(1)									
1	ტერიტორიის მომზადება									
2	შენობა(ნანგრევი) №1() დემონტაჟი									
3	შენობა(ნანგრევი) №2() დემონტაჟი									
4	შენობა(ნანგრევი) №3();04(1) დემონტაჟი									
5	სამშე ებლო მასალის დასაწყობება									
6	ტერიტორიის გასუფთავება ნაგვის გატანა									

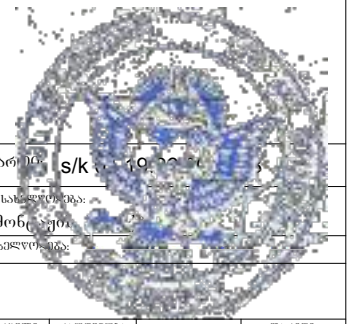

MT-Studio საქართველო, ქ. თბილისი, გ.შარტავას ქ. N14ა, ს/კ 400046197 mt.studio@bk.ru			მისამართი: s/k ...				
			პროექტის სახელწოდება:				
დირექტორი		რ. ხვედელიძე	დემონტაჟი				
არქიტექტორი		შ.ტალახაძე	ნახაზის სახელწოდება:				
კონსტრუქტორი							
დამკვეთი		შპს. "ახალი ვარსკვლავი 2015"	A-3	ფურცელი	რაოდენობა	მასშტაბი	თარიღი 2024წ.

შეზღუდული პასუხისმგებლობის საზოგადოება

კონსტრუქციული მდგრადობა, პროექტის დიაგნოსტიკის

სამეცნიერო დიაგნოსტიკური ცენტრი.

"IMEDI-R"

L.T.D

GEORGIA

ქალაქი თბილისი შარტავას 14ა

Tbilisi shartava str14a

Email:

Ramaz_khvedelidze@yahoo.com

TEL: +(995)551111412

07/10/2024

დემონტაჟისორგანიზებისპროექტისსაექსპერტოშეფასება

შინაარსი: შ.პ.ს “imedi-R“-ის თხოვნის საფუძველზე დაგვევალა შემოწმება ჩაგვეტარებინა მიწის ნაკვეთზე ს/კ : 01.19.26.004.223 შედგენილი სადემონტაჟო საპროექტო დოკუმენტაციისათვი, რომელიც მოიცავს არქიტექტურულ ნახაზებზე დამუშავებულ მუშა ნახაზებს. სადემონტაჟო პროექტის მიხედვით იშლება ტერიტორიაზე არსებული ყველა შენობა ნაგებობა, არსებული ძირითადი შენობები ძირითადად მართკუთხა ფორმისაა და წარმოადგენს კარკასული ტიპის ნაგებობას. ხოლოდანარჩენი პირველი კლასის ნაგებობებია.

კვლევის მიზანია შესწავლილ იქნას დაგეგმარებული კონსტრუქციული ელემენტების განლაგებისა და საანგარიშო სქემის მართებულობა, პროექტში მოცემულია კონსტრუქციული ნახაზების მიხედვით, შესაბამისად გეოლოგიური კვლევის შედეგად მიღებული მონაცემებისა და მოცემული ლაბორატიული კვლევის შედეგების სისწორე.

პირველ რიგში შესწავლილი იქნა ინჟინერ–გეოლოგის მიერ ჩატარებული გეოლოგიური სამუშაოები, რომელიც წარმოდგენილია კვლევაში.წაროდგენილია გეოლოგიური მონაცემების მიხედვით ნაყარი ფენის შემდგომ გხვდება თიხა, მყარი რომლის სიმტკიცის კოეფიციენტი(R-2.5 კგ.ძ/სმ2) მოცემულ პროექტთან მიმართებაში მისაღები და საანგარიშოდ დაკმაყოფილებულია.წარმოდგენილი გეოლოგიური კვლევის შედეგები შეესაბამება ნორმებს და სამუშაოები განხორციელებულია ჯეროვნად. აღნიშნულ პროექტზე ჩვენს მიერ ჩატარებულ იქნა კვლევა, სადაც შესწავლილ იქნა ყველა ის კონსტრუქციული მახასიათებლები და საანგარიშო სქემა, რაც მოიცავს შენობის მნიშვნელოვან მზიდუნარიან დეტალებს. დემონტაჟის პროექტის მიხედვით შენობის სქემა წარმოდგენელია

შემდეგი სახით: შენობა # 01/1 02/1, 03/1 და 04/1 შენობის საძირკველები ერთიანი ლენტური ტიპისაა. რომელიც გეოლოგიური მონაცემების მიხედვით დასულია ძირითად მასიურ ფენაზე(ფენაN2)
მოგახსენებთ რომ ყველა შენობა ძირითადად წარმოადგენს ნანგრევებს.

დასკვნა

ჩვენი სპეციალისტების კვლევის შედეგად დადგინდა რომ, დემონტაჟის ორგანიზაციის პროექტი სრულიად შეესაბამება საქართველოში მოქმედ სამშენებლო ტექნიკურ რეგლამენტს და აკმაყოფილებს ყველა სამშენებლო ნორმებს.

დირექტორი:

ინჟ– კონსტრუქტორი: რ.ხვედელიძე

რეზიუმე

სახელი, გვარი:	რამაზი ხვედელიძე
დაბადების თარიღი:	13.07.1970
დაბადების ადგილი:	საქართველო, ქ. ჭიათურა
სახლის მისამართი:	ქ. თბილისი, თმოგვის ქ. #14
ოჯახური მდგომარეობა:	დაოჯახებული
ტელ. მობილური:	593 519 777
ელ-ფოსტა:	ramaz_khvedelidze@yahoo.com

განათლება:	1987-1992	მ.ი. კალინინის სახელობის ლენინგრადის პოლიტექნიკური ინსტიტუტი (რუსეთის ფედერაცია) სპეციალობა: სამრეწველო და სამოქალაქო მშენებლობა. კვალიფიკაცია: ინჟინერ-მშენებელი

სამუშაო გამოცდილება:	1995-1999	სამშენებლო კომპანია შპს “გოგიტიძე და კომპანია“ მშენებელ-ინჟინერი, წამყვანი სპეციალისტი. ქ. ბათუმი
	2000-2003	სამშენებლო კომპანია შპს “კალასი“ მშენებელ-ინჟინერი, საქმის მწარმოებელი. ქ. თბილისი
	2003-2005	საქართველოს გარემოს დაცვის სამინისტრო. სანაპირო ზონის ინტეგრირებული მართვის ცენტრი. პროექტის განმახორციელებელი ჯგუფი (მსოფლიო ბანკი) პროექტის კოორდინატორი დასავლეთ საქართველოში
	2006-2007	სამშენებლო კომპანია შპს“იმედი-R“ გენერალური დირექტორი. ქ. თბილისი
	2007-2009	შპს “ელექტროპლასტი“ მთავარი ინჟინერი, საქმის მწარმოებელი მშენებლობის განხრით. ქ. თბილისი
	2009-2012	შპს “MT-სტუდიო“ სპეციალობა - ინჟინერ -კონსტრუქტორი. ქ. თბილისი
	2012-2015	შპს “კავკასიის სამშენებლო კომპანია“ სპეციალობა - ინჟინერ -კონსტრუქტორი. ქ. თბილისი
	2015-2021	შპს “MT-სტუდიო“ დირექტორი. ქ. თბილისი

კომპიუტერული პროგრამის ცოდნა:	Office Programs, Archi-cad, Avto-cad.

ენების ცოდნა:	ქართული (მშობლიური) რუსული - თავისუფლად ინგლისური - ვკითხულობ, მესმის

ინფორმაცია საპროექტო და საექსპერტო სამუშაოთა შესახებ

მე, რამაზ ხვედელიძე, 2006 წლიდან ვეწევი საპროექტო საქმიანობას და ვთანამშრომლობ სხვადასხვა საპროექტო და სამშენებლო ორგანიზაციებთან, სადაც ვასრულებ საპროექტო და საექსპერტო სამუშაოებს, ასევე ვეწევი სამშენებლო ობიექტების ტექნიკურ ზედამხედველობას.

ჩემი უშუალო ხელმძღვანელობით დამუშავებულია შემდეგი ობიექტები:

* ჩინური კომპანია ჰუალინგის მრავალბინიანი საცხოვრებელი (#17 და 20) სახლები თბილისის ზღვაზე.
* მრავალბინიანი 20 სართულიანი საცხოვრებელი სახლი. თბილისი, აწყურის ქ. #4
* მრავალბინიანი 14 სართულიანი საცხოვრებელი სახლი. თბილისი, ვაზისუბანი.
* დაშენების პროექტი მრავალბინიან სახლზე. თბილისი, ჭუჩიშვილის ქ. #18-20
* სასტუმრო კომპლექსი. თბილისი, ჯავახიშვილის #82ა.
* მრავალბინიანი 12 სართულიანი საცხოვრებელი სახლი. თბილისი, გაგარინის ქ. #6
* მრავალბინიანი 12 სართულიანი საცხოვრებელი სახლი. თბილისი, აეროდრომის დასახლება, მე-3 ქ. #4
* მრავალბინიანი 10 სართულიანი საცხოვრებელი სახლი. თბილისი, აეროდრომის დასახლება, მე-7 ქ. #1
* მრავალბინიანი 11 სართულიანი საცხოვრებელი სახლი. თბილისი, ვაშლიჯვრის დასახლება მაჭავარიანის ქ. #1-ის მიმდებარედ.
* მრავალბინიანი 12 სართულიანი საცხოვრებელი სახლი. თბილისი, არზაყან ემხვარის ქ. მე-2 შესახვევი, #9
* სავაჭრო კომპლექსი, ქ. მარნეული, რუსთაველის ქ. #36
* დაშენება მრავალბინიან საცხოვრებელ სახლზე. თბილისი, ვერა, გოგებაშვილის #3.
* სოლარის საწარმო შენობა (ლითონკონსტრუქციები) თბილისი, ორხევი, ახვლედიანის #3
* სასაწყობე შენობა (ლითონკონსტრუქციები) თბილისი, ღუდუშაურის კლინიკა
* გარე ლიფტების კონსტრუქცია ევროპის უნივერსიტეტის შენობებზე
* საკონდიტრო საწარმო შენობა (ლითონკონსტრუქციები) თბილისი, მაისურაძის ქ. #1
* მრავალფუნქციური შენობა 7 სართულიანი. თბილისი, დოდაშვილის ქ. #37
* სასტუმრო 3 სართულიანი. ყაზბეგის მუნიციპალიტეტი. სტეფანწმინდა

* ვეტერანების საქმეთა სახელმწიფო სამსახურის ადმინისტრაციული შენობა. ტბილისი, გორგასლის შესახვევი.
* მრავალბინიანი საცხოვრებელი სახლი. თბილისი, ყვარლის ქ.
* ბეტონის ქარხნის კონსტრუქცია. ქ. ბათუმი
* სასაწყობე შენობა. თბილისი, ქიზიყის ქ.
* სავაჭრო დანიშნულების შენობა. თბილისი. გლდანი, პირველი კვარტლის მიმდებარედ.
* სასტუმრო სახლი. შინდისი
* სასტუმრო 6 სართულიანი. დაბა მესტია. თამარ მეფის ქ.
* მრავალფუნქციური 6 სართულიანი შენობა. თბილისი, კახეთის გზატკეცილი #36
* ტურისტული კომპლექსი (რესტორანი და ვიზიტორთა ცენტრი). დაშბაშის კანიონი. წალკა
* მეცხოველეობის ფერმა. დმანისის რაიონი. სოფ.სარკინეთი
* სავაჭრო, კომერციული დანიშნულების შენობა. თბილისი, ზაჰესი, კოლონიის მიმდებარედ.
* მრავალბინიანი 9 სართულიანი საცხოვრებელი სახლი. თბილისი, ცინცაძის ქ. #63-ის მიმდებარედ.
* მრავალბინიანი 9 სართულიანი საცხოვრებელი სახლი. თბილისი, სვანეთის ქ.
* მრავალბინიანი 16 სართულიანი საცხოვრებელი სახლების კომპლექსი. რუსეთის ფედერაცია. ინგუშეთის რესპუბლიკა. ქ. მაგასი.
* 80-მდე ერთბინიანი საცხოვრებელი სახლები და ოფისები საქართველოს სხვადასხვა რაიონებში

ბოლო 1 წლის განმავლობაში ჩატარებული საექსპერტო სამუშაობი:

---

* ექსპერტიზა მრავალბინიან საცხოვრებელ სახლზე. ქ. თბილისი, ვაშლიჯვრის დასახლება.
* ექსპერტიზა მრავალბინიან საცხოვრებელ სახლზე. ქ. თბილისი, მუხიანის დასახლება, საერთაშორისო აკადემიის სასწავლო კორპუსი.
* ექსპერტიზა მრავალბინიან საცხოვრებელ სახლზე. ქ. თბილისი, გლდანი, პოლიციის აკადემიის მიმდებარედ. გმირი კურსანტების #5

და სხვა.

ДИПЛОМ

ПВ № 574210

Настоящий диплом выдан Хведелидзе Ромазу Шотаевичу

в том, что он в 1987 году поступил в Ленинградский политехнический институт им. М.И. Калинина

и в 1992 году окончил полный курс названного института

по специальности "Промышленное и Гражданское строительство"

Решением Государственной экзаменационной комиссии от "10" Февраля 1992 г. Хведелидзе Р.Ш.

присвоена квалификация инженера-строителя

Председатель Государственной экзаменационной комиссии [подпись]

Ректор [подпись]

Секретарь [подпись]

М.П. Город Ленинград 10 февр. 1992 г.

Регистрационный № 1135/С

Московская типография Госкомиздата. 1985.


GEO
RAMAZI
KHVEDELIDZE
GEO
M
62006053243
13.07.1970
11.07.2028
18IA54223


TCHIATURA
11.07.2018
MINISTRY OF JUSTICE
IDGE018IA54223162006053243<<<<
7007134M2807111GE0<<<<<<<<<<<3
KHVEDELIDZE<<RAMAZI<<<<<<<<<<