01.14.14.006.071

01.00.323

01.00.037

01.02.248

-a-

H= L/Y
H=16.70/0.35
H= 47.71 m

H= L/Y
H=20.21/0.35
H= 57.74 m

20.21

13.96

ობიექტის მისამართი

ს.კ. 01.14.14.006.017

ქ. თბილისი, ს. ჩიქოვანის ქუჩა №26

ფუნქციური დანიშნულება

მრავალფუნქციური კომპლექსი
(საცხოვრებელი და კომერციული)

ორგანიზაცია

შპს სტუდიო ალფა სახლი
ს.კ. 404664573

დირექტორი	
მ. პაპუკაშვილი	
პრ. ავტორი	
მ. პაპუკაშვილი	
არქიტექტორი	
თ. მაჭანკალიძე	
ა. თარაშვილი	

ბენ. ბეგმა

A - 3	
მასშტაბი	1 : 200
თარიღი	10/05/2023
ფურც.	

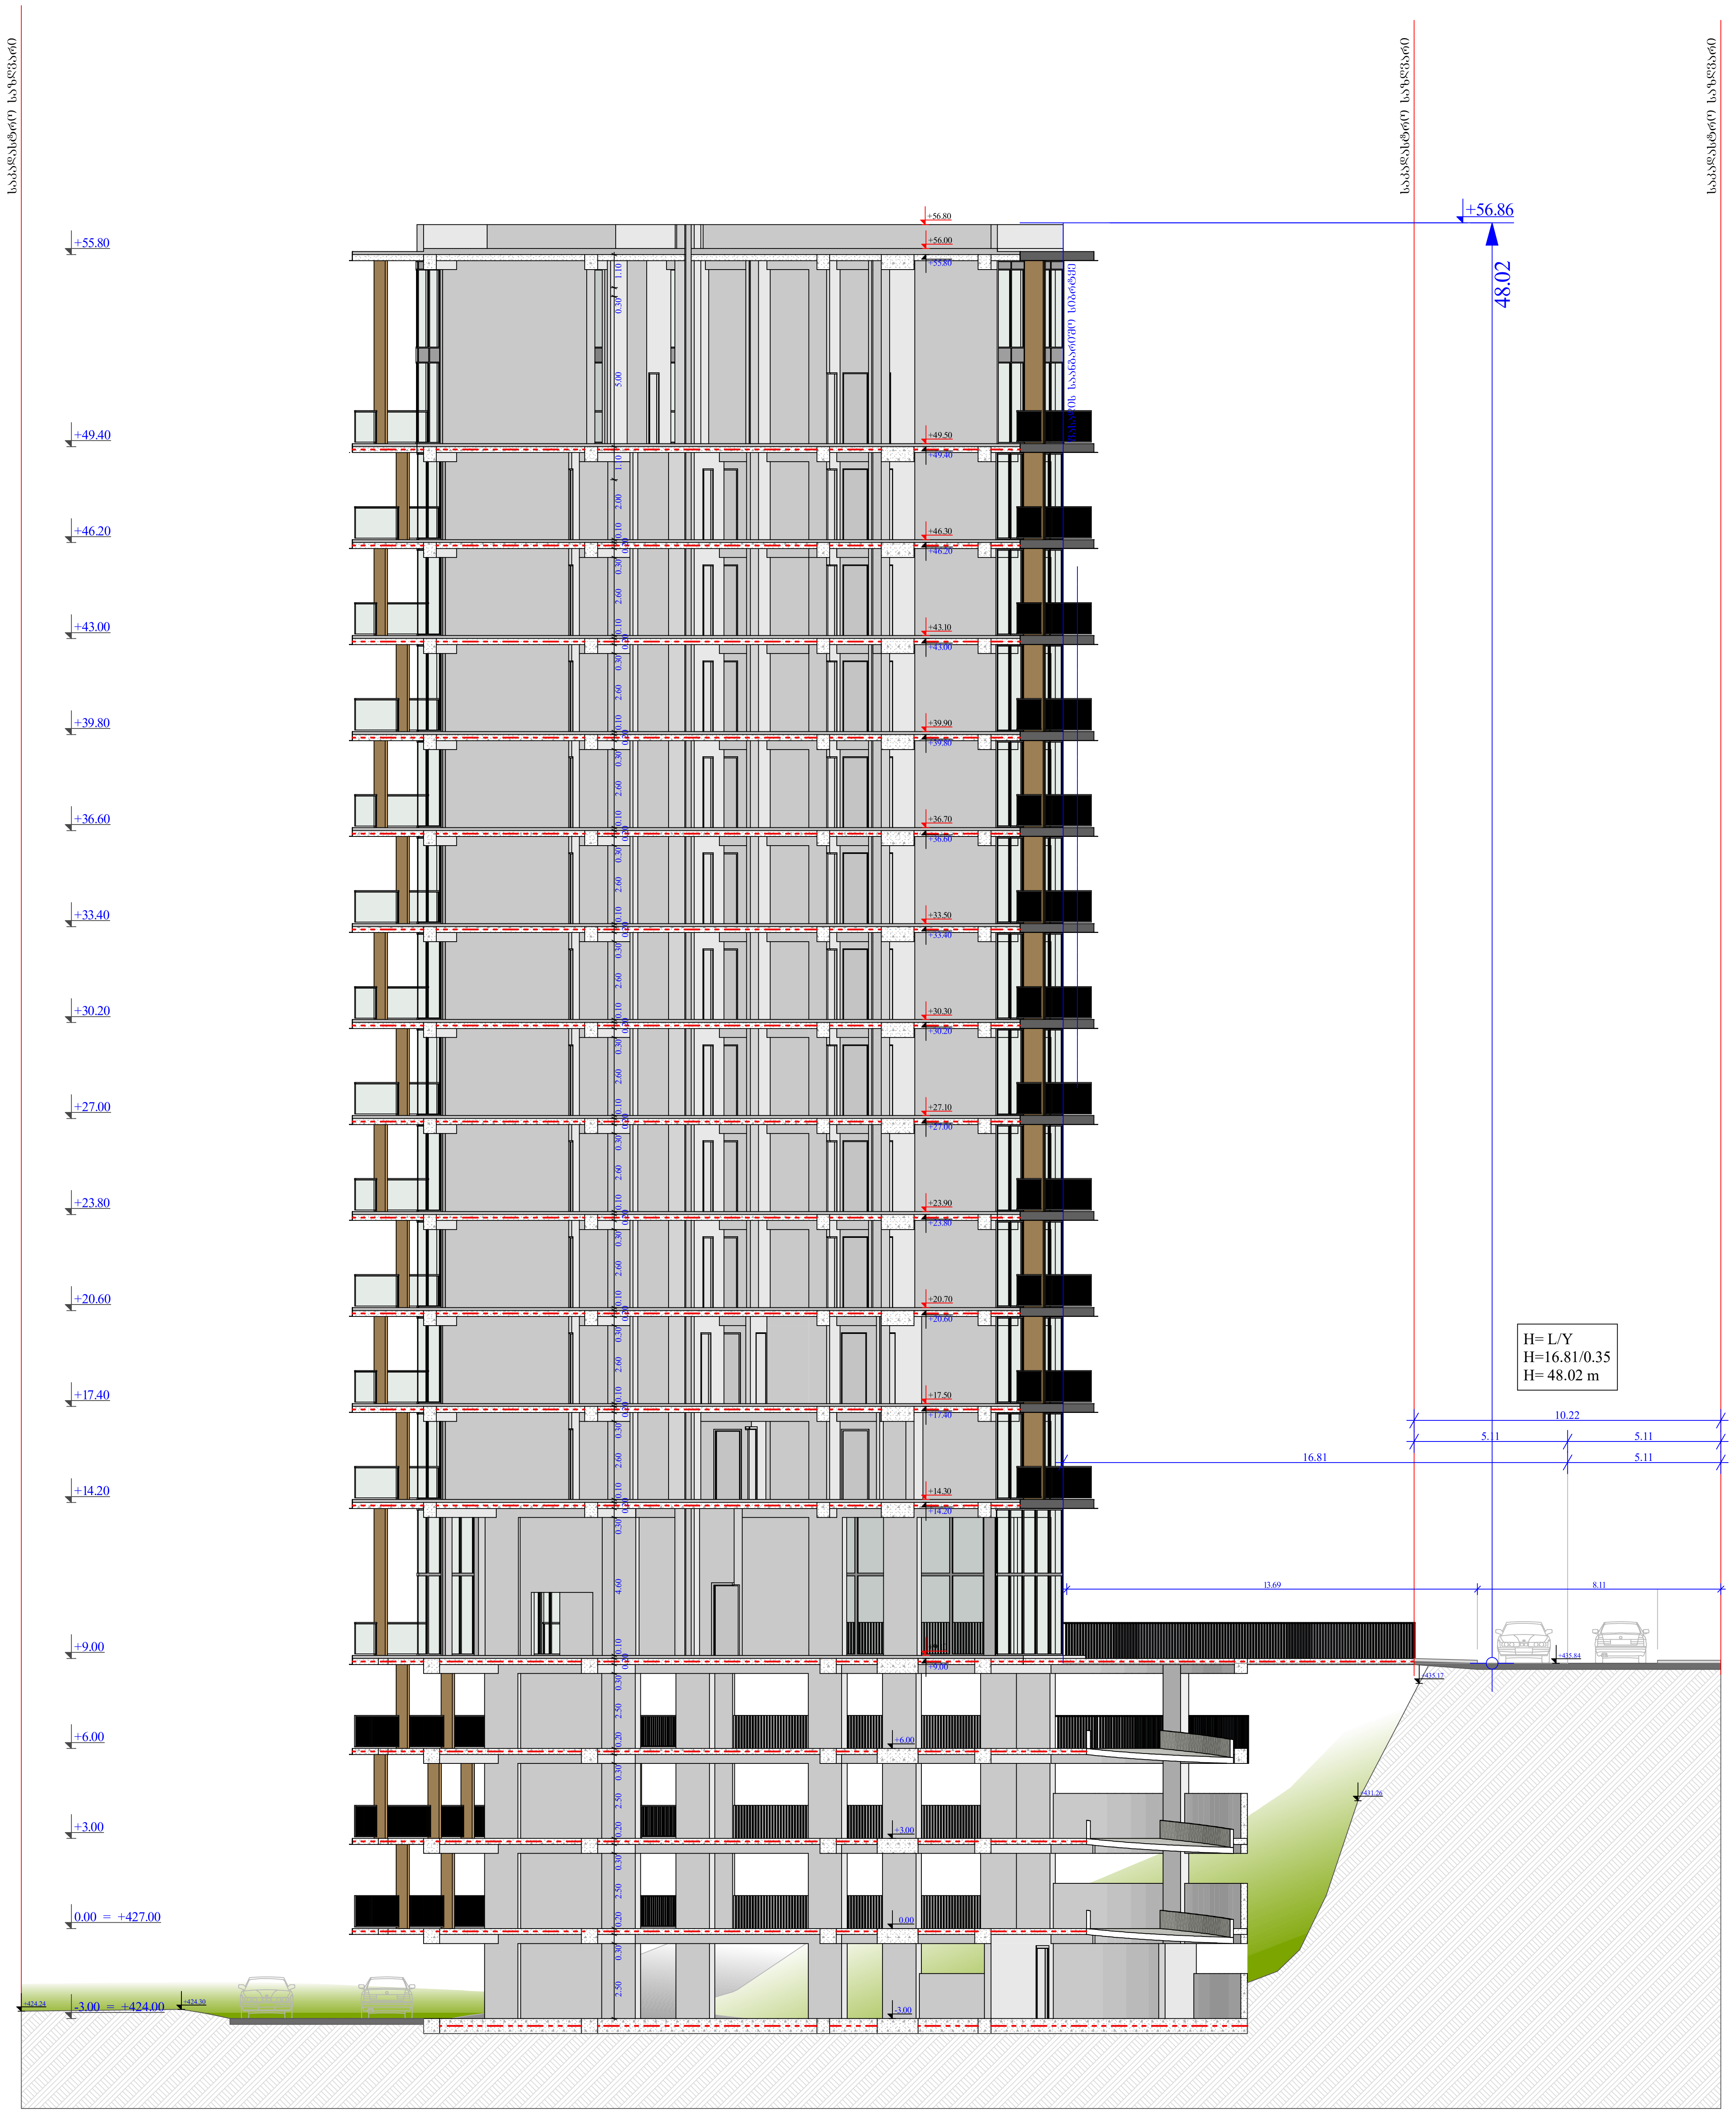

სტადია	ობიექტის მისამართი	ორგანიზაცია			
			დირექტორი	მ. პაპუკაშვილი	
მრავალფუნქციური კომპლექსი (საცხოვრებელი და კომერციული)	ქ. თბილისი, ს. ჩიქოვანის ქუჩა №26 ს.კ. 01.14.14.006.017	შპს სტუდიო ალფა სახლი ს.კ. 404664573	პრ. ავტორი	მ. პაპუკაშვილი	
			არქიტექტორი	თ. მაჭანკალაძე	
				ა. თარაშვილი	

სიმაღლის განსაზღვრის სქემა 1

A - 3

მასშტაბი	1 : 200
თარიღი	10/05/2023
ფურც.	

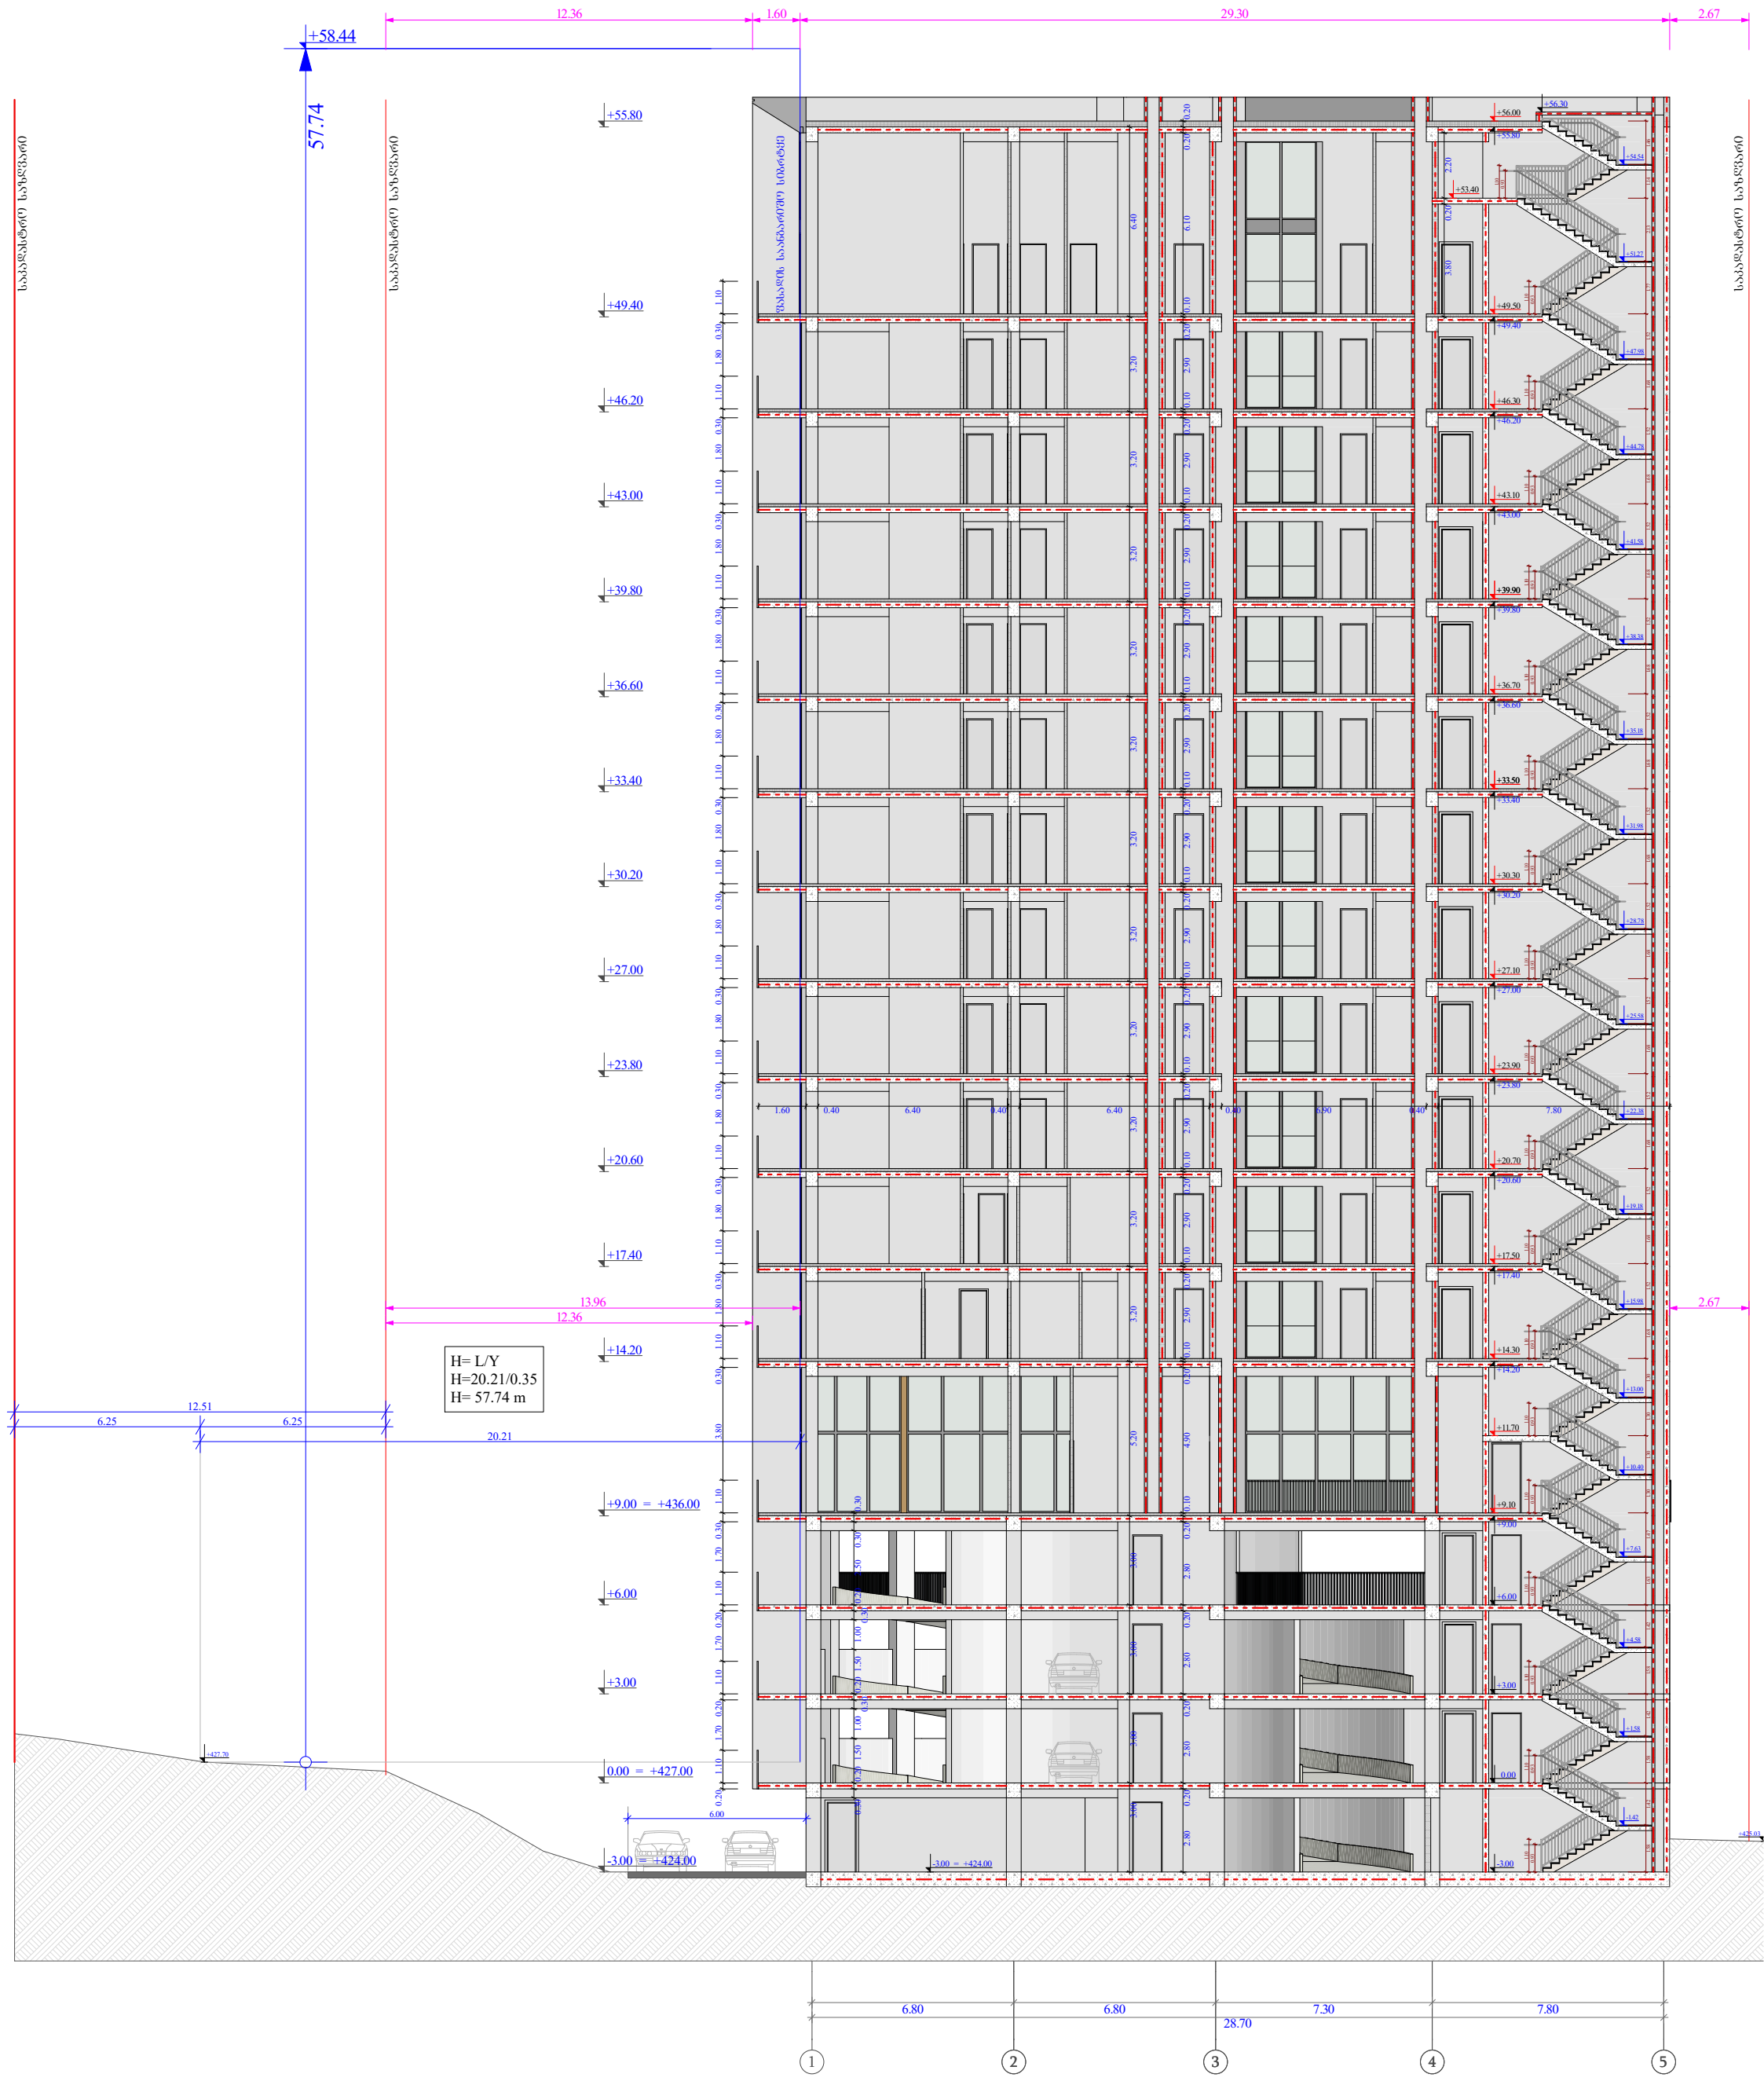

სტადია	ობიექტის მისამართი	ორგანიზაცია	დირექტორი	მ. პაპუკაშვილი		A - 3	
მრავალფუნქციური კომპლექსი (სავსხოვრებელი და კომერციული)	ქ. თბილისი, ს. ჩიქოვანის ქუჩა №26	შპს სტუდიო ალფა სახლი	პრ. ავტორი	მ. პაპუკაშვილი	სიმაღლის განსაზღვრის სქემა 2	მასშტაბი	1 : 200
	ს.კ. 01.14.14.006.017	ს.კ. 404664573	არქიტექტორი	თ. მაჭანკალამე		თარიღი	10/05/2023
				ა. თარაშვილი		ფურც.	