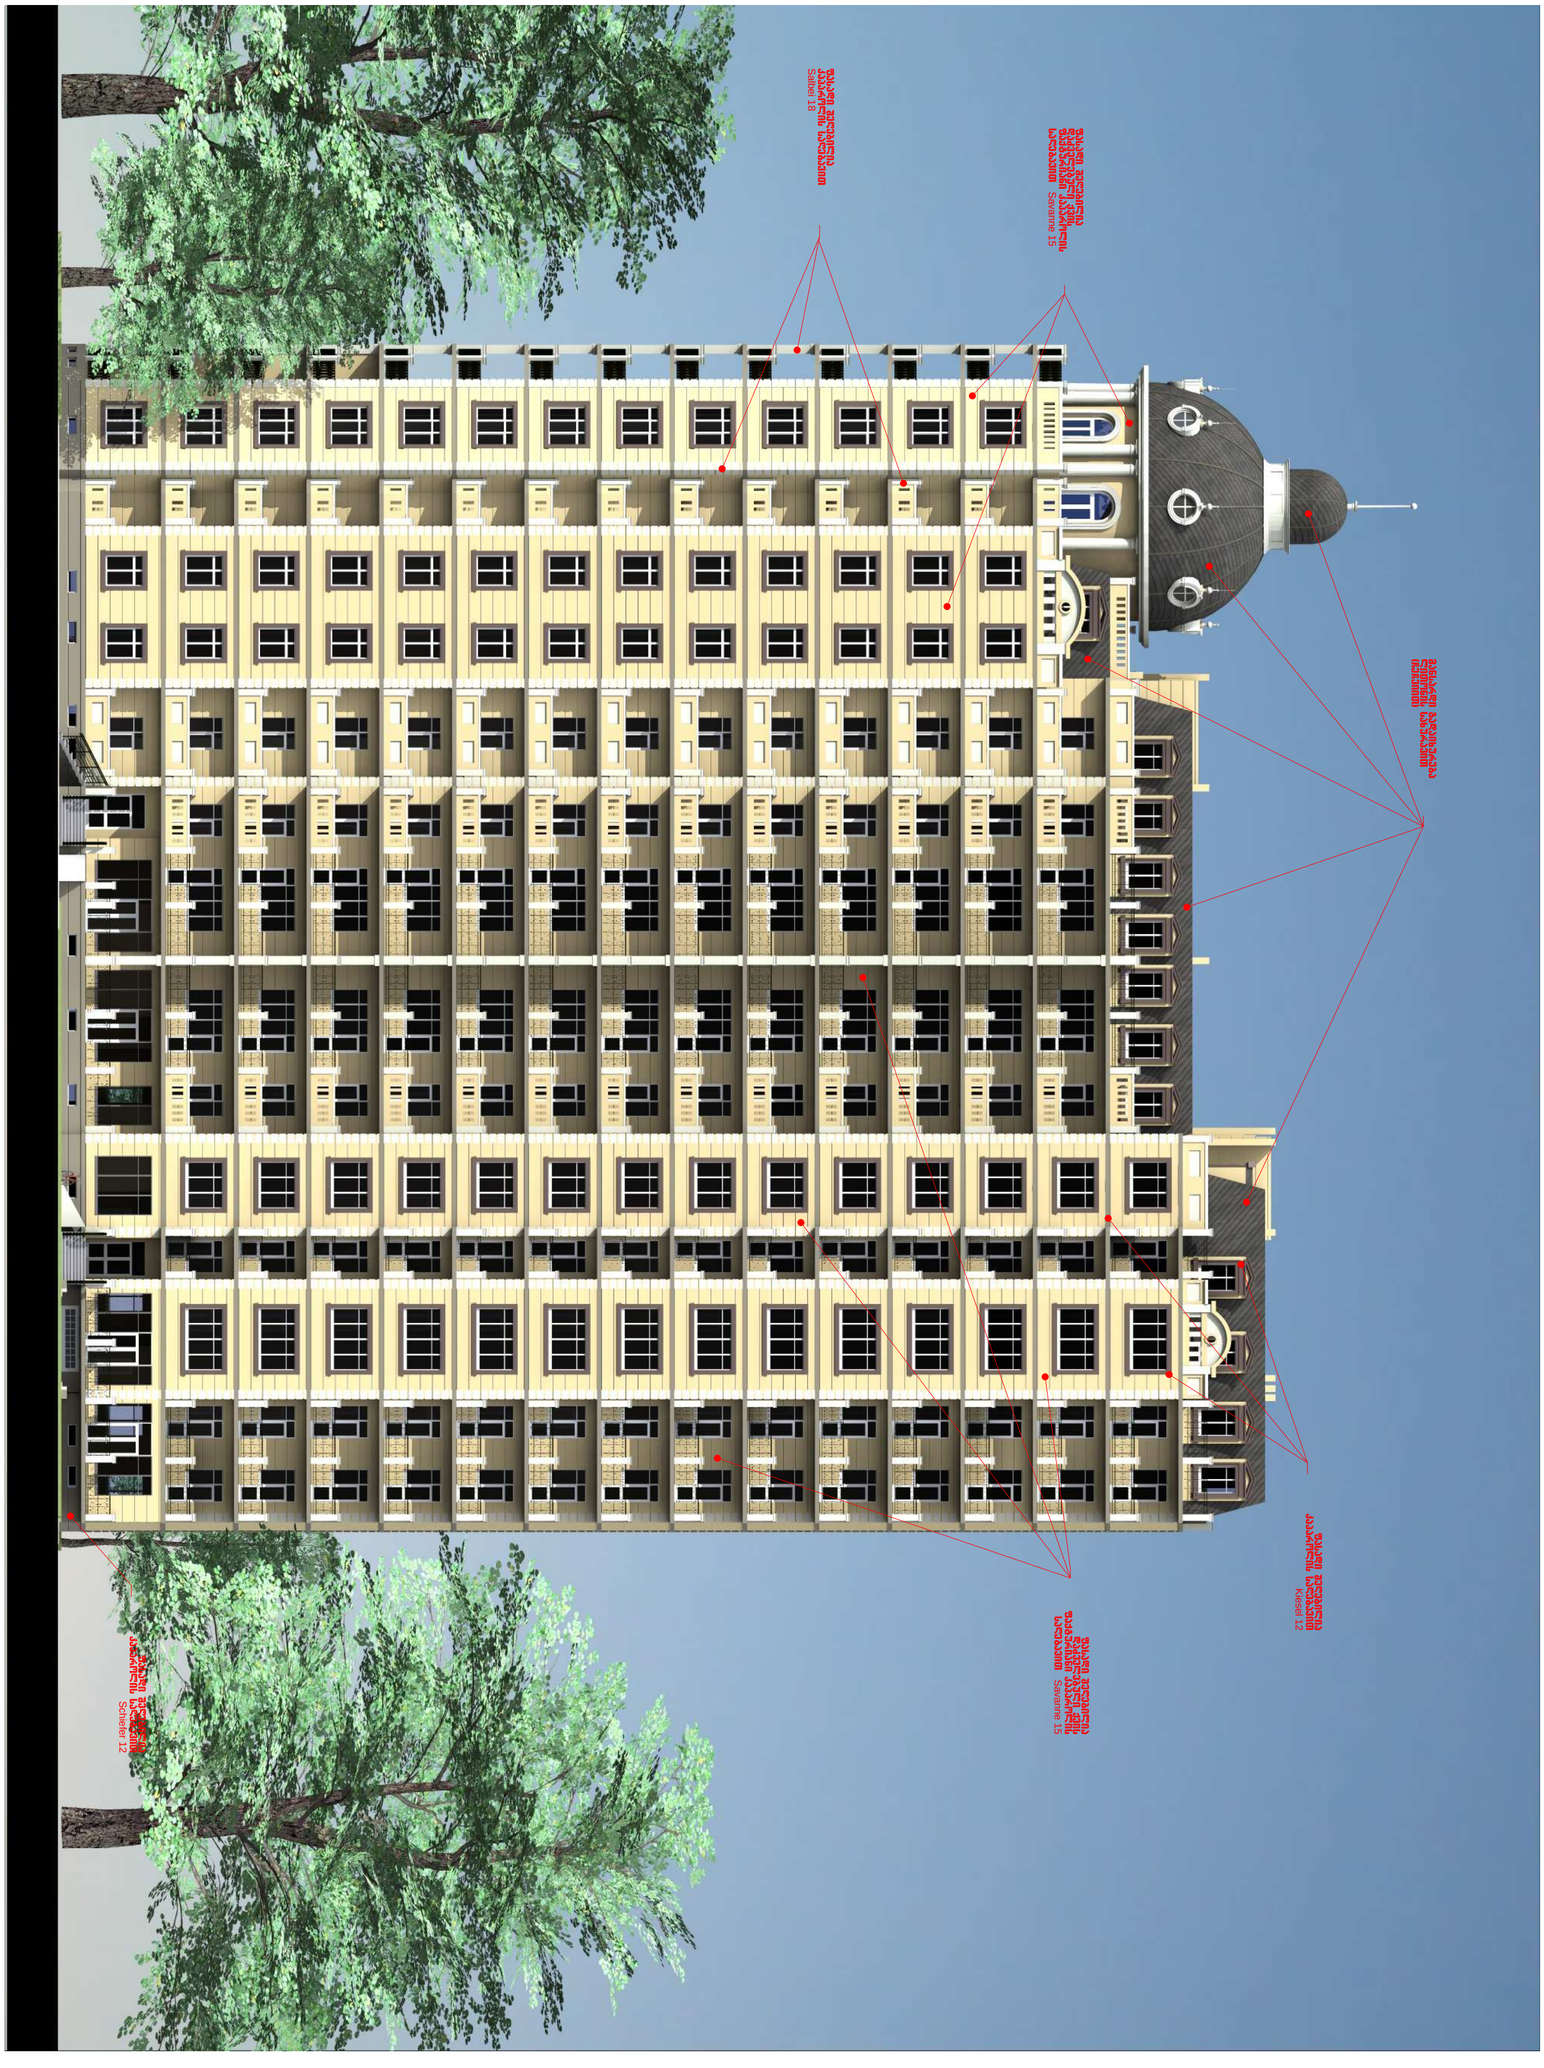

მანსარდი გადაიხურება
ლითონის სახურავით
(ჩეჩვიით)

ფასადი შეღებილია
დაძველებული ქვის
ფაქტურიანი კაპაროლის
საღებავით შავანნე 15

ფასადი შეღებილია
კაპაროლის საღებავით
Salbei 18

ფასადი შეღებილია
კაპაროლის საღებავით
Schiefer 12

ფასადი შეღებილია
კაპაროლის საღებავით
Kiesel 12

ფასადი შეღებილია
დაძველებული ქვის
ფაქტურიანი კაპაროლის
საღებავით შავანნე 15

ქ. თბილისი ვაკე-საბურთალოს რაიონი,

კოსტავას ქუჩა #68.

მრავალფუნქციური შენობის პროექტი.

შეამოწმა

პრ.ავტორი

პრ.მთ.არქიტექტ

გენ.დირექტორი სამშენებლო კომპანია

სტადია

a-21

ფურ.რაოდ მასშტაბი დაკვეთა ფურ. #

mp f-29

ფასადი 1-15 ღერძებში

ფერში

ა. ნიკოლეიშვილი

S.p.s.
~სითი-სთარ`

შეასრულა

ზ.გეწაძე

j.fsuturi

j.fsuturi

ზ.გეწაძე

თარიღი

2012 წელი

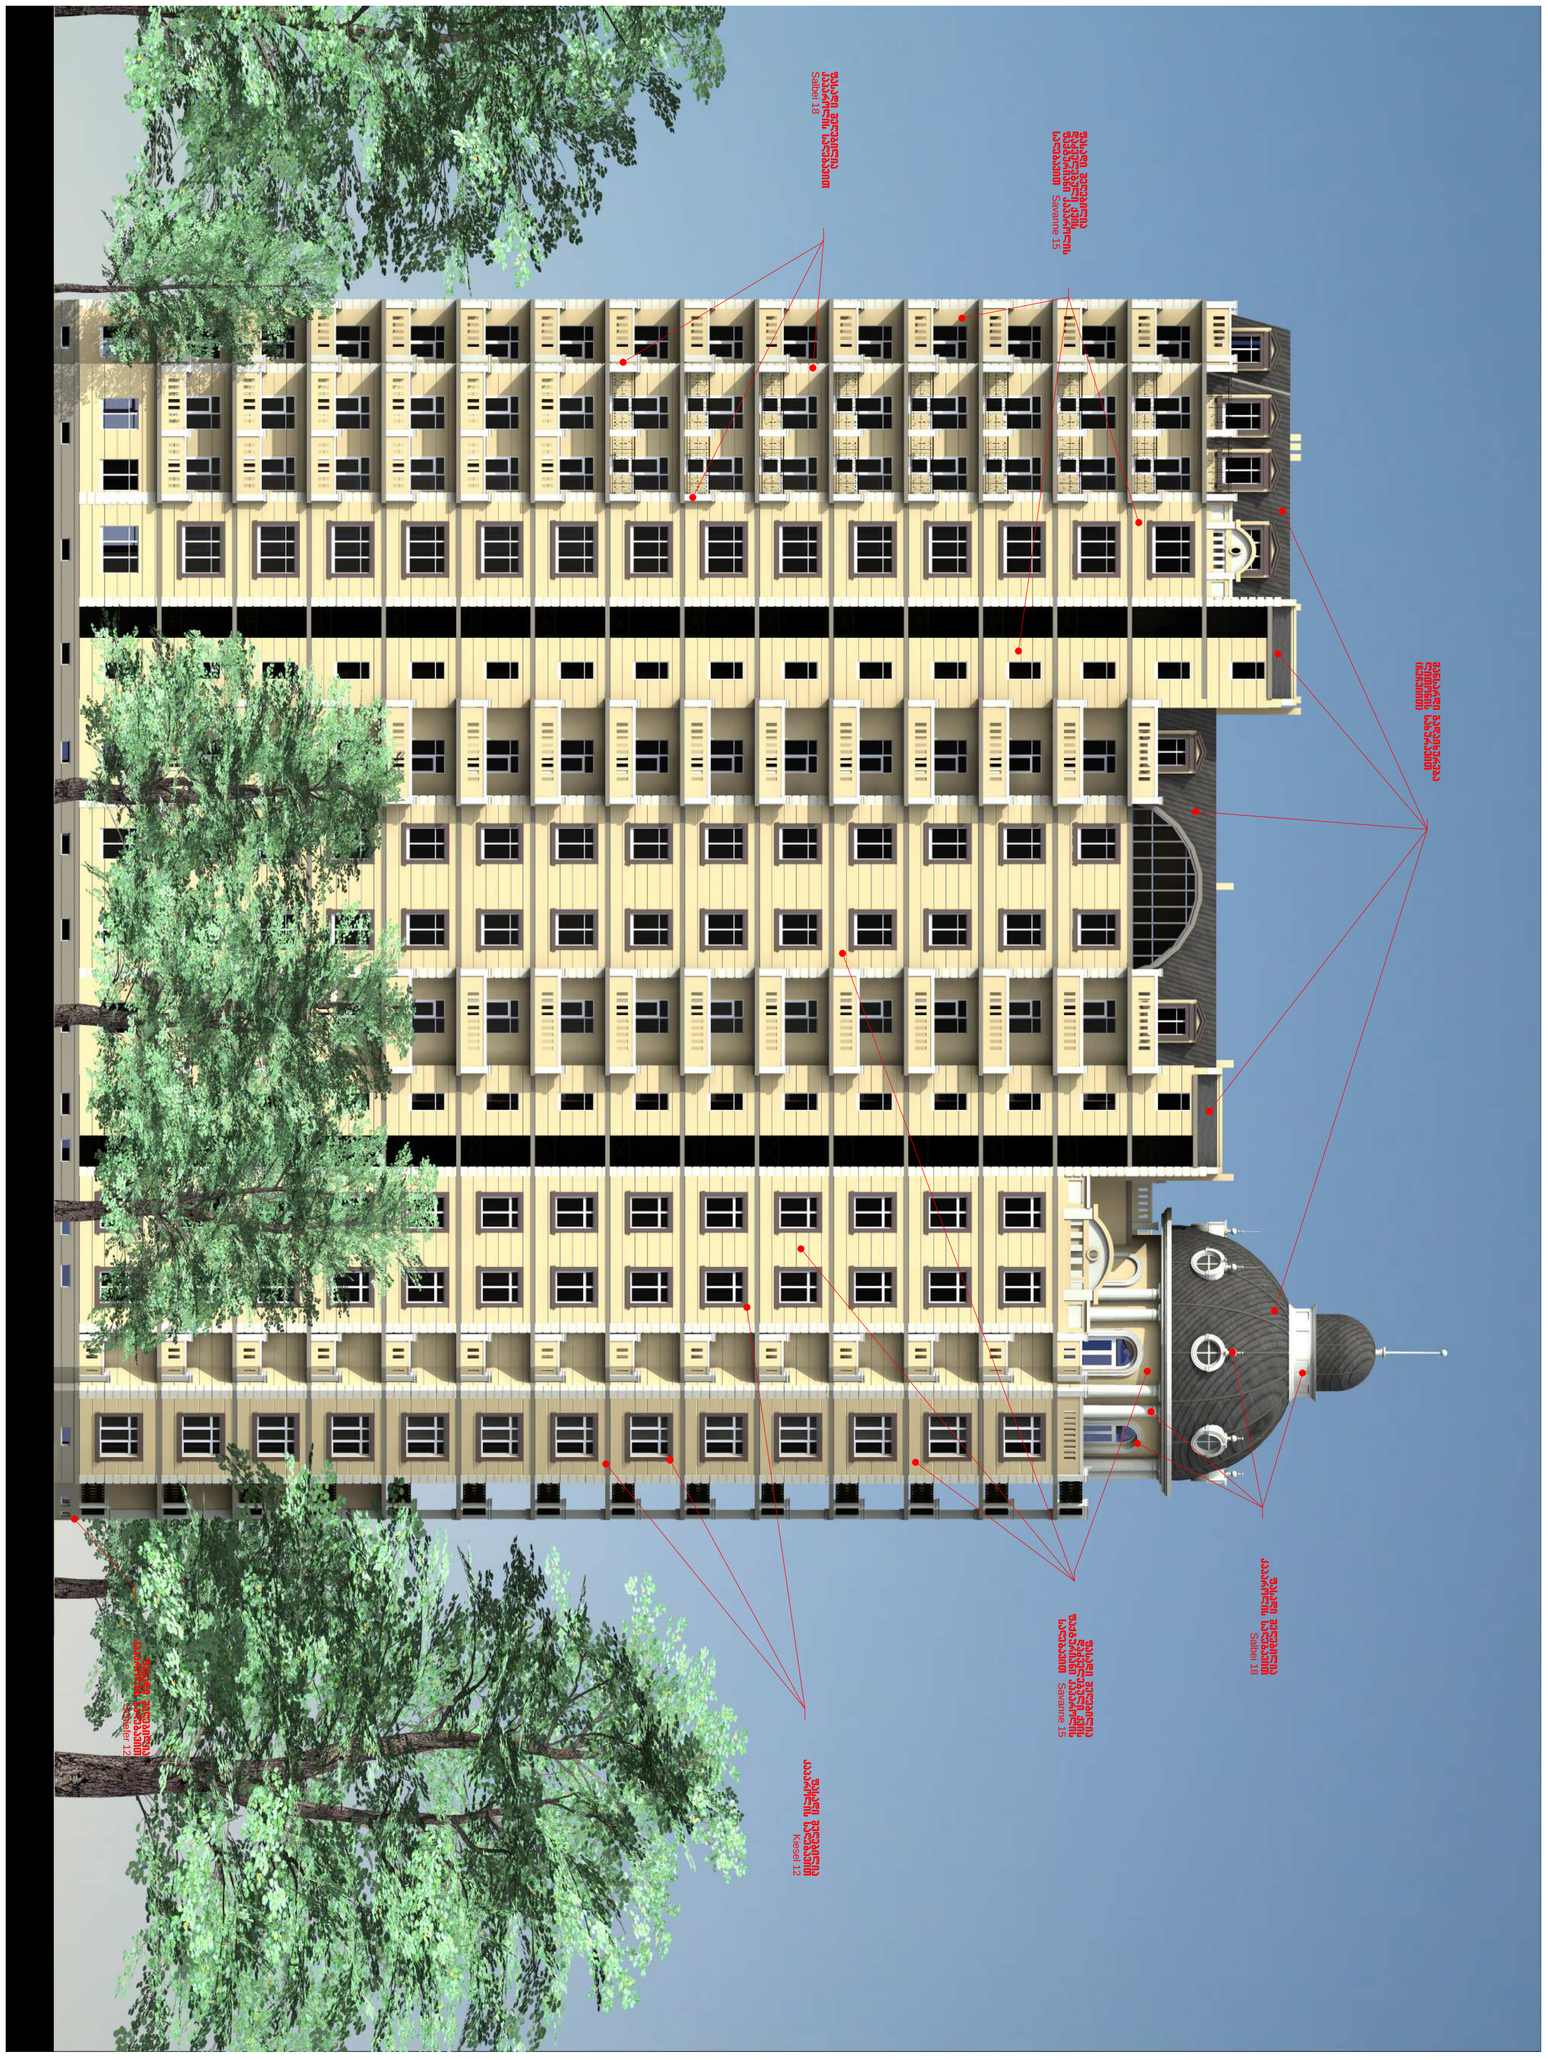

მანსარდი გადაიხურება
ლითონის სახურავით
(ჩეჩვიით)

ფასადი შეღებილია
დაძველებული ქვის
ფაქტურიანი კაპაროლის
საღებავით შავანნე 15

ფასადი შეღებილია
კაპაროლის საღებავით
Salbei 18

ფასადი შეღებილია
კაპაროლის საღებავით
Schiefer 12

ფასადი შეღებილია
კაპაროლის საღებავით
Kiesel 12

ფასადი შეღებილია
დაძველებული ქვის
ფაქტურიანი კაპაროლის
საღებავით შავანნე 15

ფასადი შეღებილია
კაპაროლის საღებავით
Salbei 18

ქ. თბილისი ვაკე-საბურთალოს რაიონი,

კოსტავას ქუჩა #68.

მრავალფუნქციური შენობის პროექტი.

შეამოწმა

პრ.ავტორი

პრ.მთ.არქიტექტ

გენ.დირექტორი სამშენებლო კომპანია

სტადია

a-22

ფურ.რაოდ მასშტაბი დაკვეთა ფურ. #

mp f-29

ფასადი 15-1 ღერძებში

ფერში

ა. ნიკოლეიშვილი

S.p.s.
~სითი-სთარ`

შეასრულა

ზ.გეწაძე

j.fsuturi

j.fsuturi

ზ.გეწაძე

თარიღი

2012 წელი

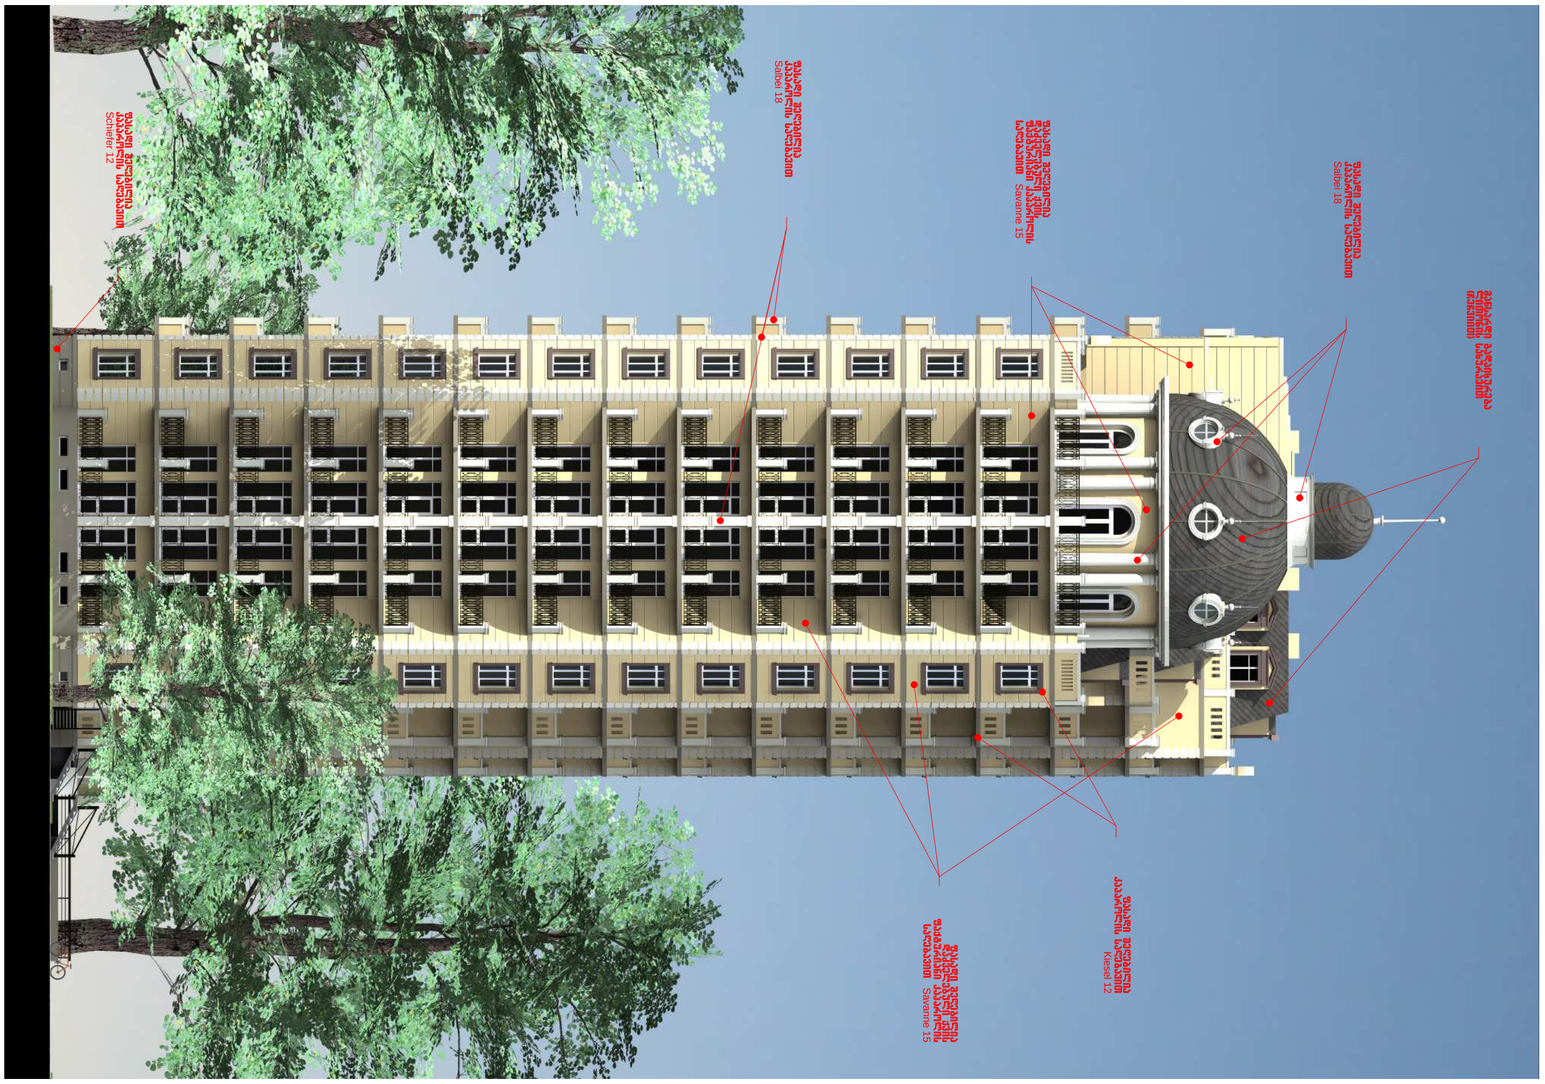

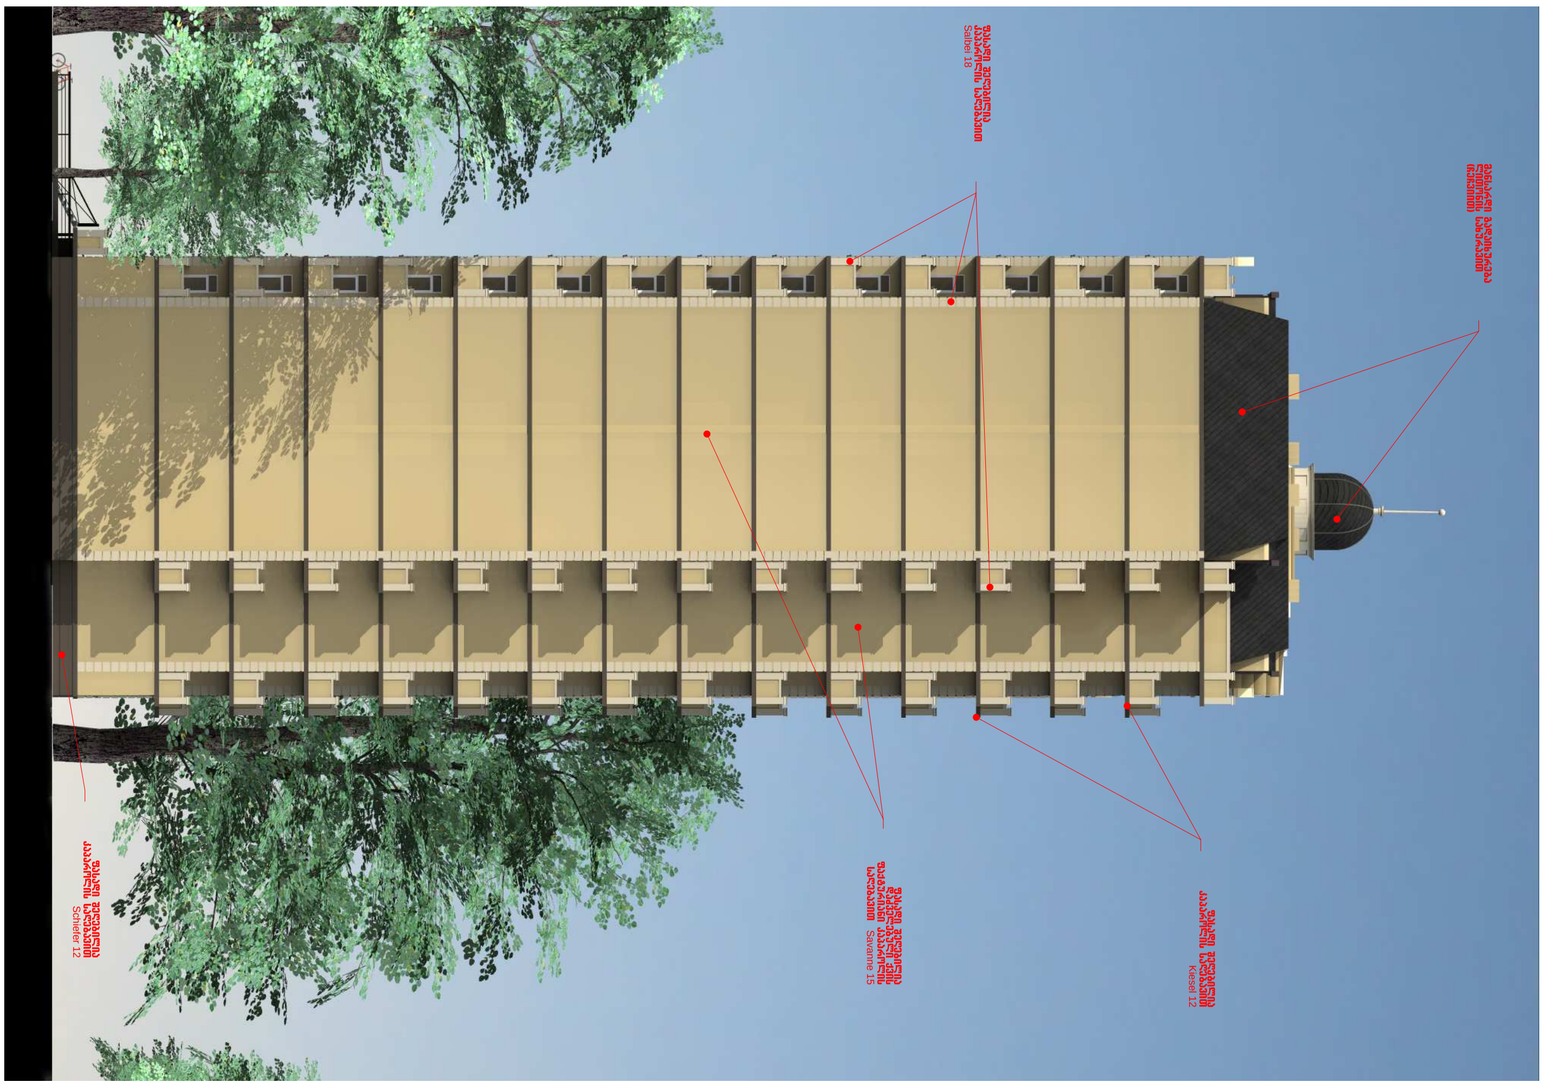

მანსარდი გადაიხურება
ლითონის სახურავით
(ჩეჩვიით)

ფასადი შეღებილია
დაძველებული ქვის
ფაქტურიანი კაპაროლის
საღებავით შავანნე 15

ფასადი შეღებილია
კაპაროლის საღებავით
Salbei 18

ფასადი შეღებილია
კაპაროლის საღებავით
Schiefer 12

ფასადი შეღებილია
კაპაროლის საღებავით
Kiesel 12

ფასადი შეღებილია
დაძველებული ქვის
ფაქტურიანი კაპაროლის
საღებავით შავანნე 15

ფასადი შეღებილია
კაპაროლის საღებავით
Salbei 18

მანსარდი გადაიხურება
ლითონის სახურავით
(ჩეჩვიით)

ფასადი შეღებილია
კაპაროლის საღებავით
Kiesel 12

ფასადი შეღებილია
დაძველებული ქვის
ფაქტურიანი კაპაროლის
საღებავით შავანნე 15

ფასადი შეღებილია
კაპაროლის საღებავით
Salbei 18

ფასადი შეღებილია
კაპაროლის საღებავით
Schiefer 12

ქ. თბილისი ვაკე-საბურთალოს რაიონი,

კოსტავას ქუჩა #68.

მრავალფუნქციური შენობის პროექტი.

შეამოწმა

პრ.ავტორი

პრ.მთ.არქიტექტ

გენ.დირექტორი სამშენებლო კომპანია

სტადია

a-23

ფურ.რაოდ მასშტაბი დაკვეთა ფურ. #

mp f-29

ფასადი მ-ა და ა-მ

ღერძებ

Si fer

Si

ა. ნიკოლეიშვილი

S.p.s.
~სითი-სთარ`

შეასრულა

ზ.გეწაძე

j.fsuturi

j.fsuturi

ზ.გეწაძე

თარიღი

2012 წელი

ქ. თბილისი ვაკე-საბურთალოს რაიონი,
კოსტავას ქუჩა #68.
მრავალფუნქციური შენობის პროექტი.

შეამოწმა

პრ.ავტორი

პრ.მთ.არქიტექტ

გენ.დირექტორი სამშენებლო კომპანია

სტადია
a-24

დაკვეთა ფურ. # ფურ.რაოდ მასშტაბი
mp f-29

ფოტომონტაჟი

ა. ნიკოლეიშვილი

S.p.s.
~სითი-სთარ`

შეასრულა

ზ.გეწაძე
j.fsuturi

j.fsuturi
ზ.გეწაძე

თარიღი
2012 წელი