


დამკვეთი:	გაბროშვილი დავით	მისამართი:	თბილისი, ვაზისუბნის დასახლება, პატარძეულის ქ. მიმდებარედ
პოროტოთი ნიშნები			ი.მ. ემზარი გეგელია
დირექტორი			ე.გეგელია
შეასრულა			ე.გეგელია
მ. 1:500			გაიცა: 6.11.2020 წ

საცხ. სახლი; არასაცხ. სახლი; შარდული; მშენებ. შენობა; საკეთილმოწყობო ჯგუფი; სატრანსფორმატორო ჯიხური; რეზერვუარი; რკინიგზა; ელ. გადამცემი ხაზი; ხეები; ღობე; ქვის კედელი; კედელი ბეტონის; ფლატე; ბენზოგასამართი; საერთაშორისო სისტემის კოორდინ.; ადგილობ. სისტემის სამუშაო კოორდინ.; ხის ღობე; წყალგაყვანილობა; კანალიზაცია; სანიაღვრე; ელ. ქსელები; გაზი; კავშირგაბმული

ჭრილი 1-1

სიმაღლის განმსაზღვრელი სქემა

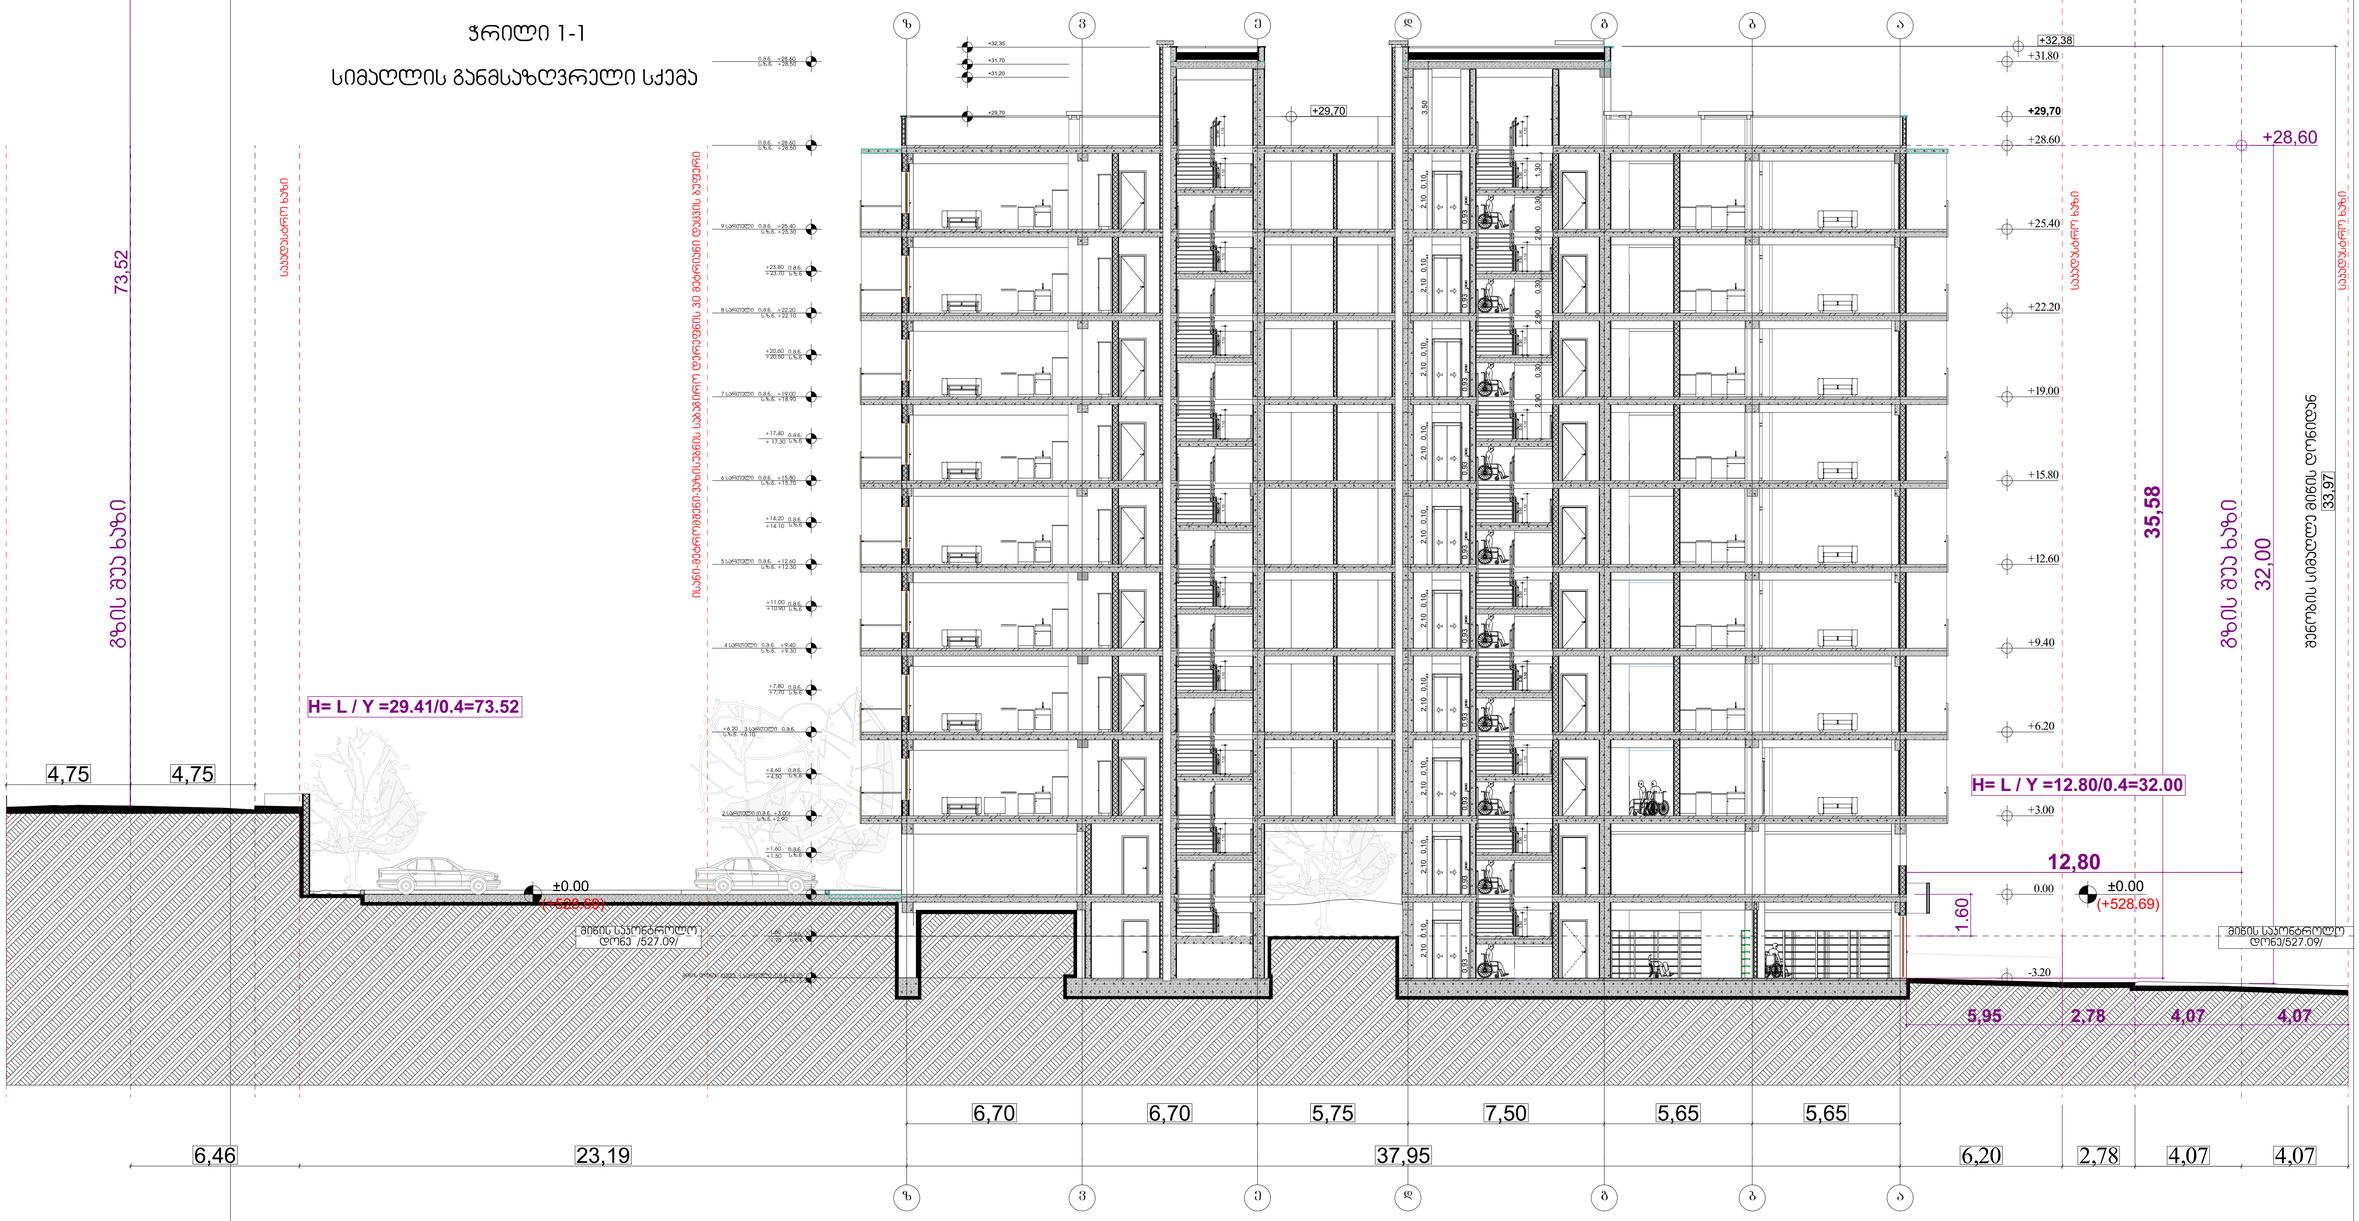

ფორმატი A-1

პირობითი ნიშნები

მიწის ნაკვეთის საზღვარი

ბეტონი

ბლოკი

ტიხარი

იატაკის მოპირკეთების ნიშნული

მიწის სანიშნე 1 საორთოლი (0.8.6. 0.00/528.69) ს.ზ.6. -0.10

სტრუქტურის ზედაპირის ნიშნული

სანიშნო ობიექტი ბუნებაში სიღრმე

დამკვეთი

შპს "ბრანდ ბრუპი" ს/6424073380

მისამართი:

მეთანხმებულია დამკვეთთან — ხელმოწერა

შემსრულებელი

შ.პ.ს " დ-გრუპი"

საიდენტიფიკაციო ნომერი 405220648

მისამართი:

ქ. თბილისი, ვაჟა-ფშაველას გამზირი №57.

თანამდებობა	გვარი	ხელმოწერა	თარიღი
დირექტორი	ი.ჯიჯიეიშვილი		08.10.2021
პრ. მთ. არქიტექტორი	ი.ჯიჯიეიშვილი		
პროსტრუქტორი			ფერცული
			ხ-300

თბილისი ვაზისუბნის დასახლება

პაპარძეულის ქ. მიმდებარედ ს/ე 01.17.10.001.098