გენ-გეგმა მ. 1:200

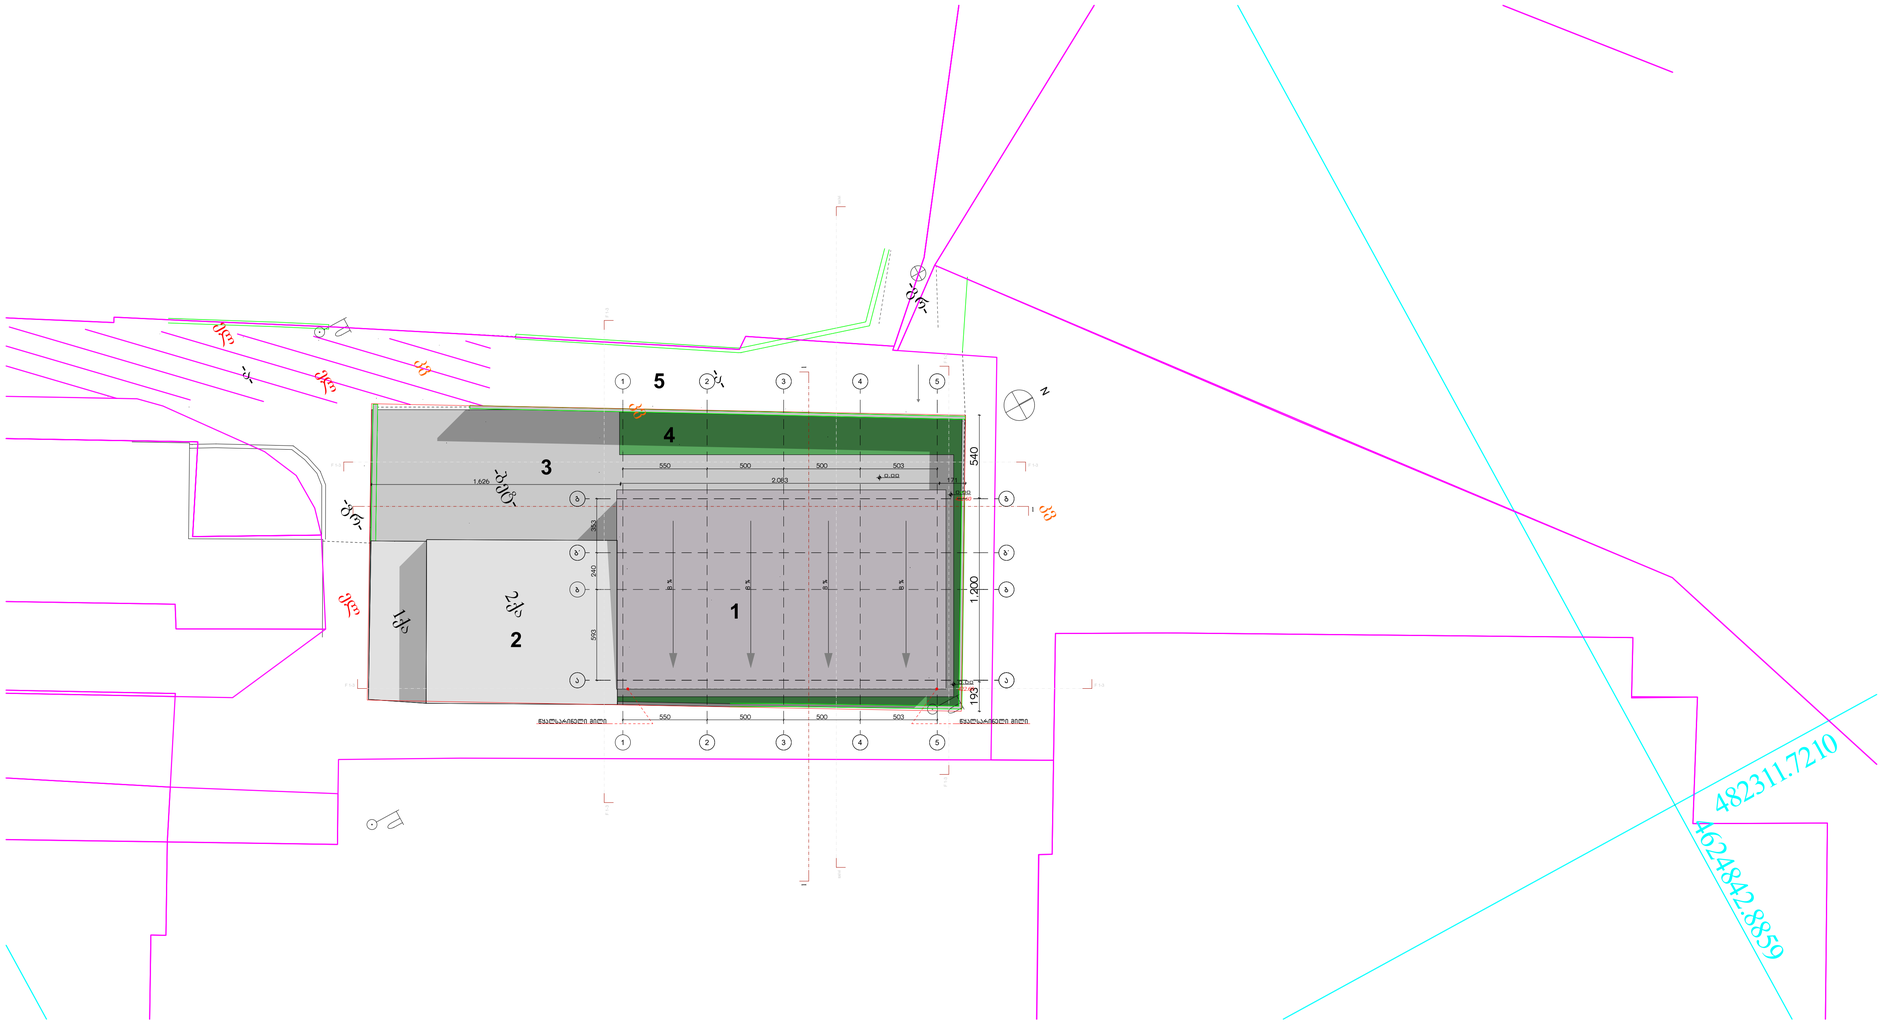

ფორმატი -A1	თბილისი 2024 წ.

ექსპლიკაცია

1. საპროექტო შენობა
2. არსებული შენობა
3. მობეტონებული ეზო
4. გამწვანებული ეზო
5. ასფალტირებული გზა

პირობითი ნიშნები

საპროექტო საზღვარი

შენიშვნები

1. ნახაზზე საპროექტო შენობის ნული შეესაბამება აბსოლიტურ ნიშნულზე 422.60
2. ნახაზზე ზომები მოცემულია სანტიმეტრებში
3. ნახაზის ყველა ცვლილება მშენებლობისას შეთანხმებული უნდა იქნას ავტორთან

დამკვეთი: შ.პ.ს "ეკს"

მისამართი: ქალაქ თბილისი,
ფეიქრების ქ. N12
ს/კ 01.11.19.006.065

პროექტის სახელწოდება:
საწყობი
არქიტექტურული პროექტი

თანამდებობა	გვარი	ხელმოწერა	თარიღი
მთ. არქიტექტორი	გ. ქურციკიძე		

ქ. თბილისი
კრწანისის ქ. N7ა
ტელ: 598 488 798
GARCHQ@GMAIL.COM

მასშტაბი	1 : 200
თარიღი	16.07

გენ-გეგმა

სტადია	ფურცელი	ფურცლები
პროექტი	01	20

ტოპო გეგმა



პირობითი აღნიშვნები

- ვენახი (ვაზი)
- ჭა, პიდრანტი
- სერვიტუტი
- შენობა ნაგებობა
- 0.10 ელ გადამცემი ხაზი
- ელ ხაზი
- გაზი
- საზაო ნიშანი ელ ბოძი
- ტელ ბოძი შუქნიშანი
- გამზმარი ხე
- ხე ფოთლოვანი
- ხე წიწვოვანი
- ბუჩქები
- ნერგები
- კუნძი
- პალმა
- ორკანი ელ.ქსერი, ტრანსფორმატორი
- ნაკვეთის საზღვარი
- რეგ. ნაკვეთი
- რელიეფი
- ასფალტის გზა
- გრუნტის გზა
- ხის ღობე
- ლითონის ღობე
- ბეტონის ღობე
- წყალი
- კავშირგაბმულობა
- რეკონსტრუქციის საზოგადო ნაგებობა
- ფსლატე
- UTM (საქართველოს) სისტემის კოორდინატები

ნაკვეთის საკ. კოდი: 01.11.19.006.065

WGS 1984-ის კოორდინატთა სისტემის UTM პროექცია

ნაკვეთის ფართობი	750კვ.მ.	
მიწის ნაკ. დანიშნულება	არასასოფლო-სამეურნეო	
მისამართი	ქ.თბილისი, ფეიქრების ქ.№12 (ნაკ. 6/30); ქ.თბილისი, ფეიქრების ქ.№12 (ნაკ. 6/38);	
07.09.2023 წ.	მ. 1:500	

ი/მ „გიორგი თამარაშვილი"		
საიდ.კოდი 01008040214	GiorgiTamarashvili@yahoo.com	
აზომა		გ.თამარაშვილი
დახაზა		გ.თამარაშვილი
დაინტერესებული პირი		შ.პ.ს „ეკს"