სიმაღლის განმსაზღვრელი სქემა

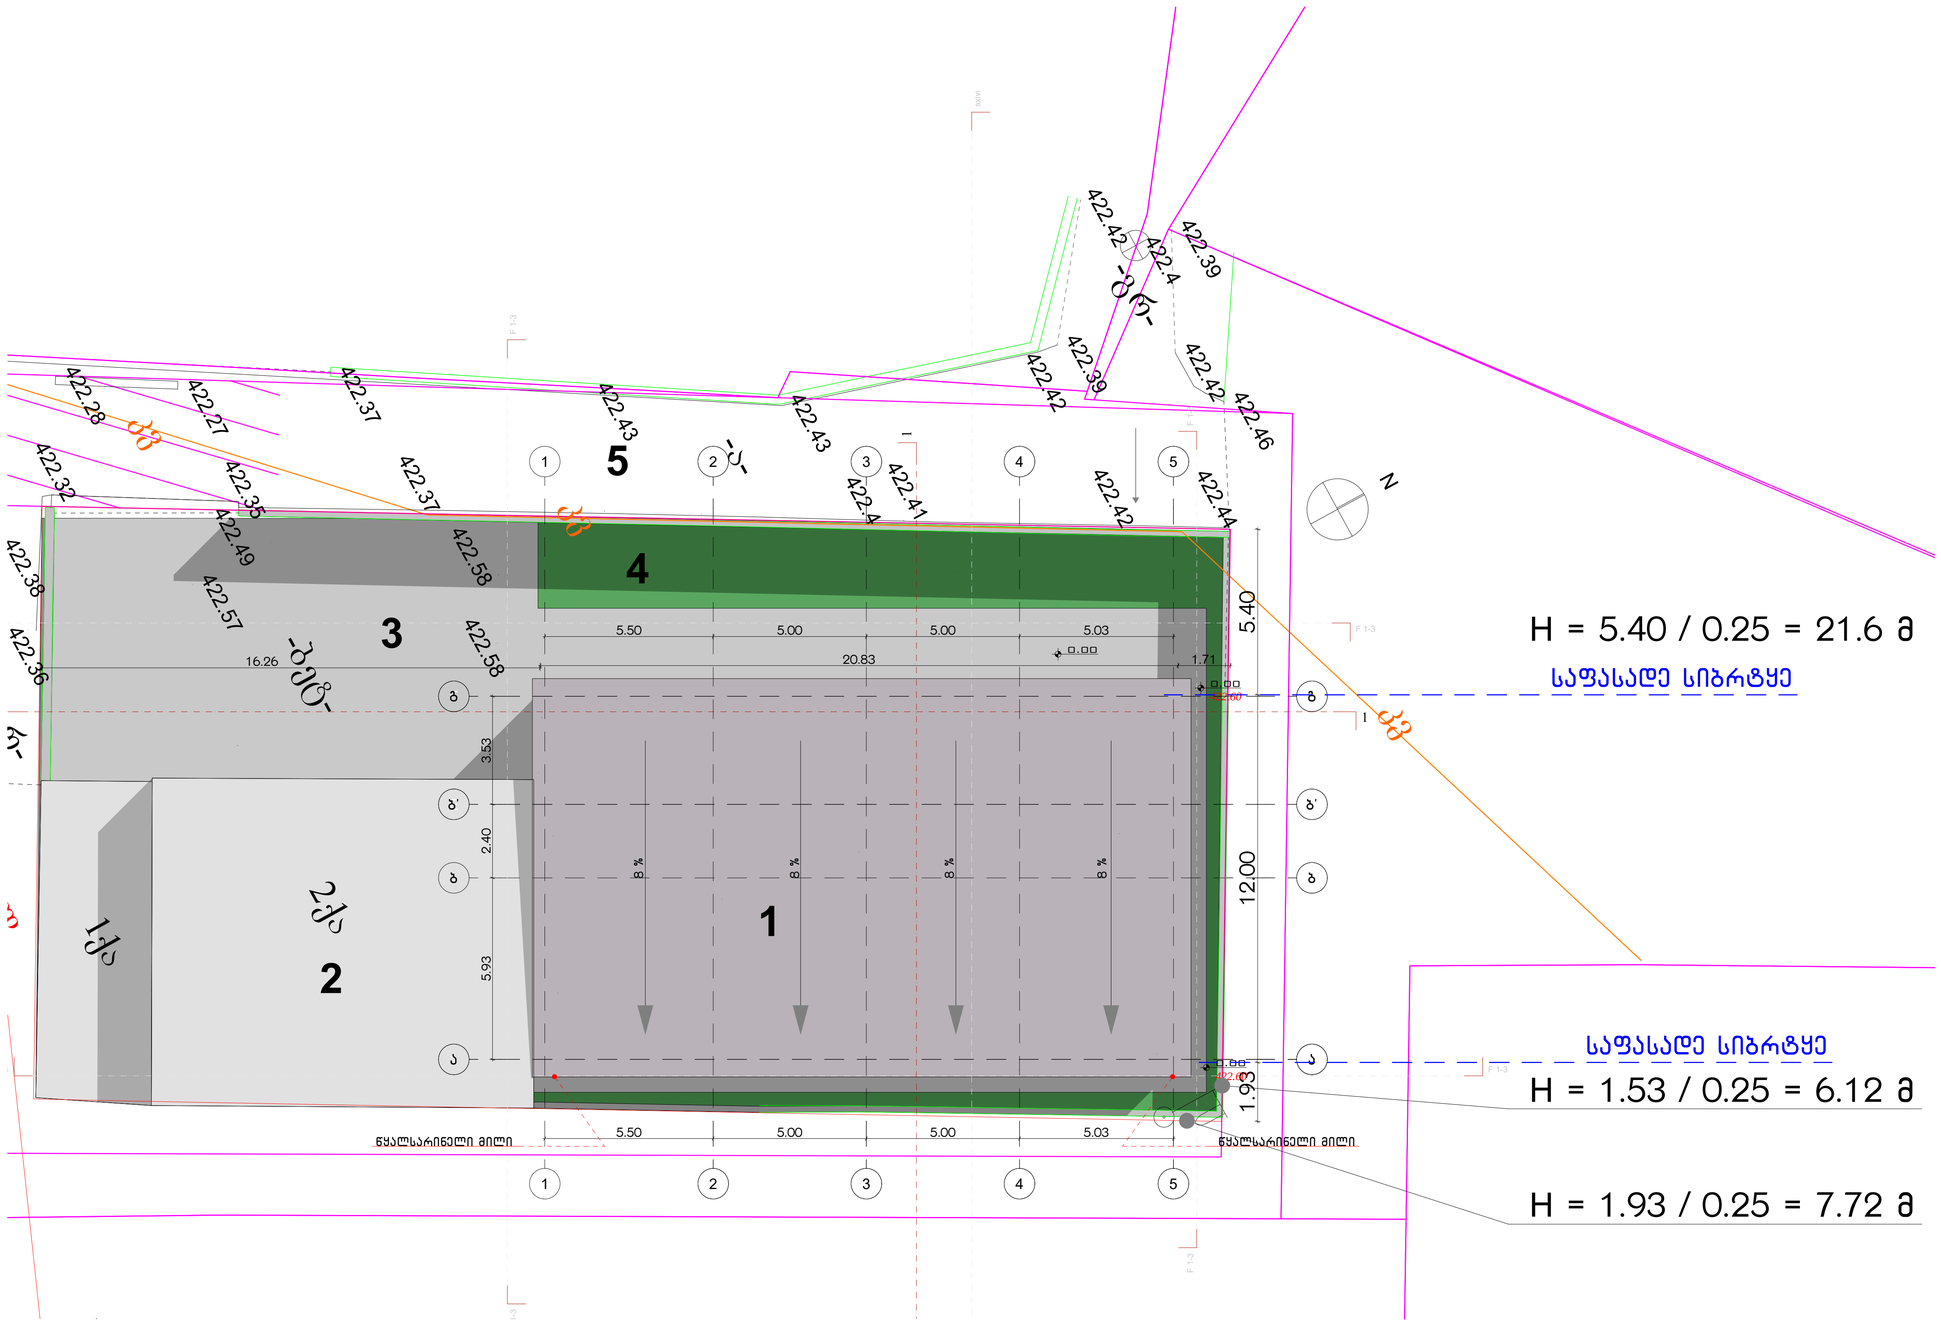

ფორმატი -A1 | თბილისი 2024 წ.

ექსპლიკაცია

პირობითი ნიშნები

საპროექტო საზღვარი

შენიშვნები

1. ნახაზზე საპროექტო შენობის ნული შეესაბამება აბსოლიტურ ნიშნულზე 422.60
2. ნახაზზე ზომები მოცემულია სანტიმეტრებში
3. ნახაზის ყველა ცვლილება მშენებლობისას შეთანხმებული უნდა იქნას ავტორთან

დამკვეთი: შ.პ.ს "ეკს"

მისამართი: ქალაქ თბილისი,
ფეიქრების ქ. N12
ს/კ 01.11.19.006.065

პროექტის სახელწოდება:
საწყობი
არქიტექტურული პროექტი

თანამდებობა	გვარი	ხელმოწერა	თარიღი
მთ. არქიტექტორი	გ. ქურციკიძე		

ქ. თბილისი
კრწანისის ქ. N7ა
ტელ: 598 488 798
GARCHQ@GMAIL.COM

მასშტაბი	1 : 200	გენგეგმა
თარიღი	16.07	

სტადია	ფურცელი	ფურცლები
პროექტი	16	20

სიმაღლის განმსაზღვრელი სქემა

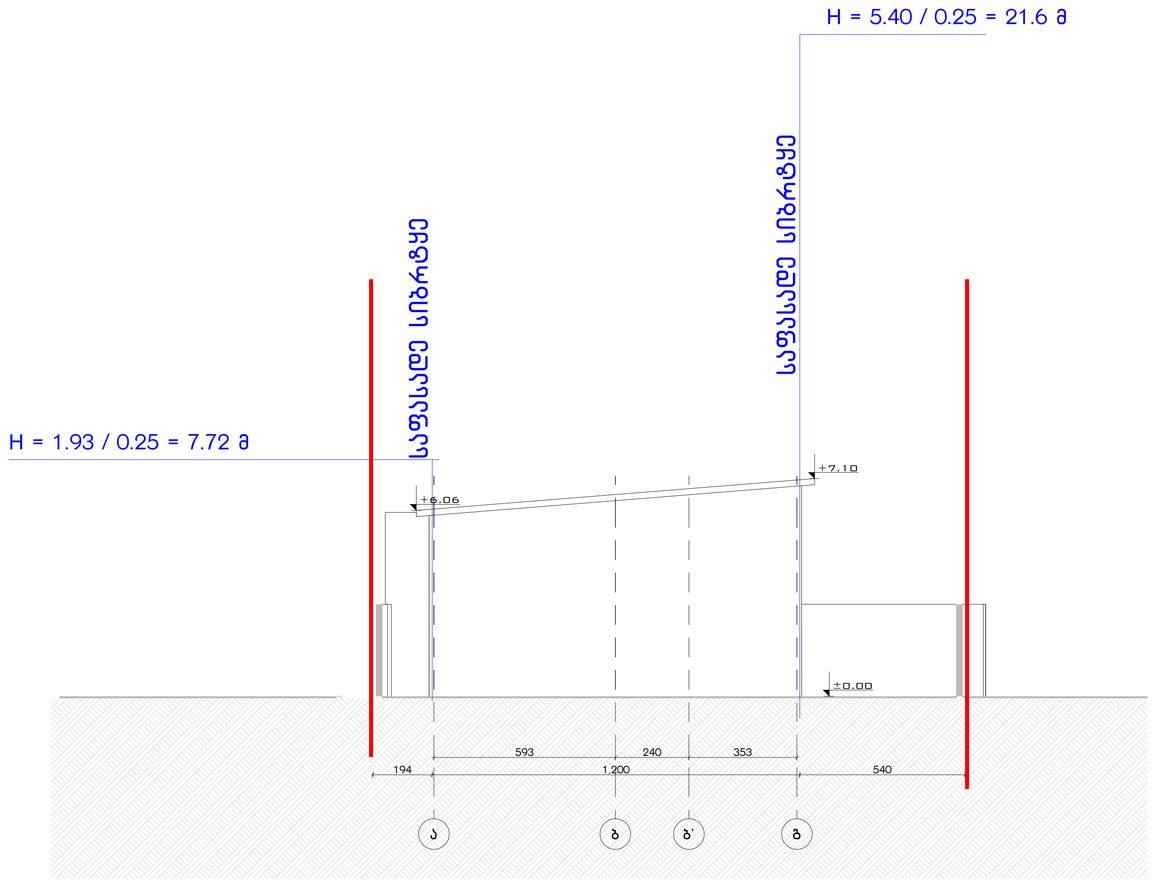

ფორმატი -A1

თბილისი 2024 წ.

ექსპლიკაცია

პირობითი ნიშნები

საპროექტო საზღვარი

შენიშვნები

1. ნახაზზე საპროექტო შენობის ნული შეესაბამება აბსოლიტურ ნიშნულზე 422.60
2. ნახაზზე ზომები მოცემულია სანტიმეტრებში
3. ნახაზის ყველა ცვლილება მშენებლობისას შეთანხმებული უნდა იქნას ავტორთან

დამკვეთი: შ.პ.ს "ეკს"

მისამართი: ქალაქ თბილისი,
ფეიქრების ქ. N12
ს/კ 01.11.19.006.065

პროექტის სახელწოდება:
საწყობი
არქიტექტურული პროექტი

თანამდებობა	გვარი	ხელმოწერა	თარიღი
მთ. არქიტექტორი	გ. ქურციკიძე		

ქ. თბილისი
კრწანისის ქ. N7ა
ტელ: 598 488 798
GARCHQ@GMAIL.COM

მასშტაბი	1 : 100	ფასადი D - A
თარიღი	16.07	

სტადია	ფურცელი	ფურცლები
პროექტი	17	20