
გეგმა ნიშნულზე ±0.00 მ. 1:100

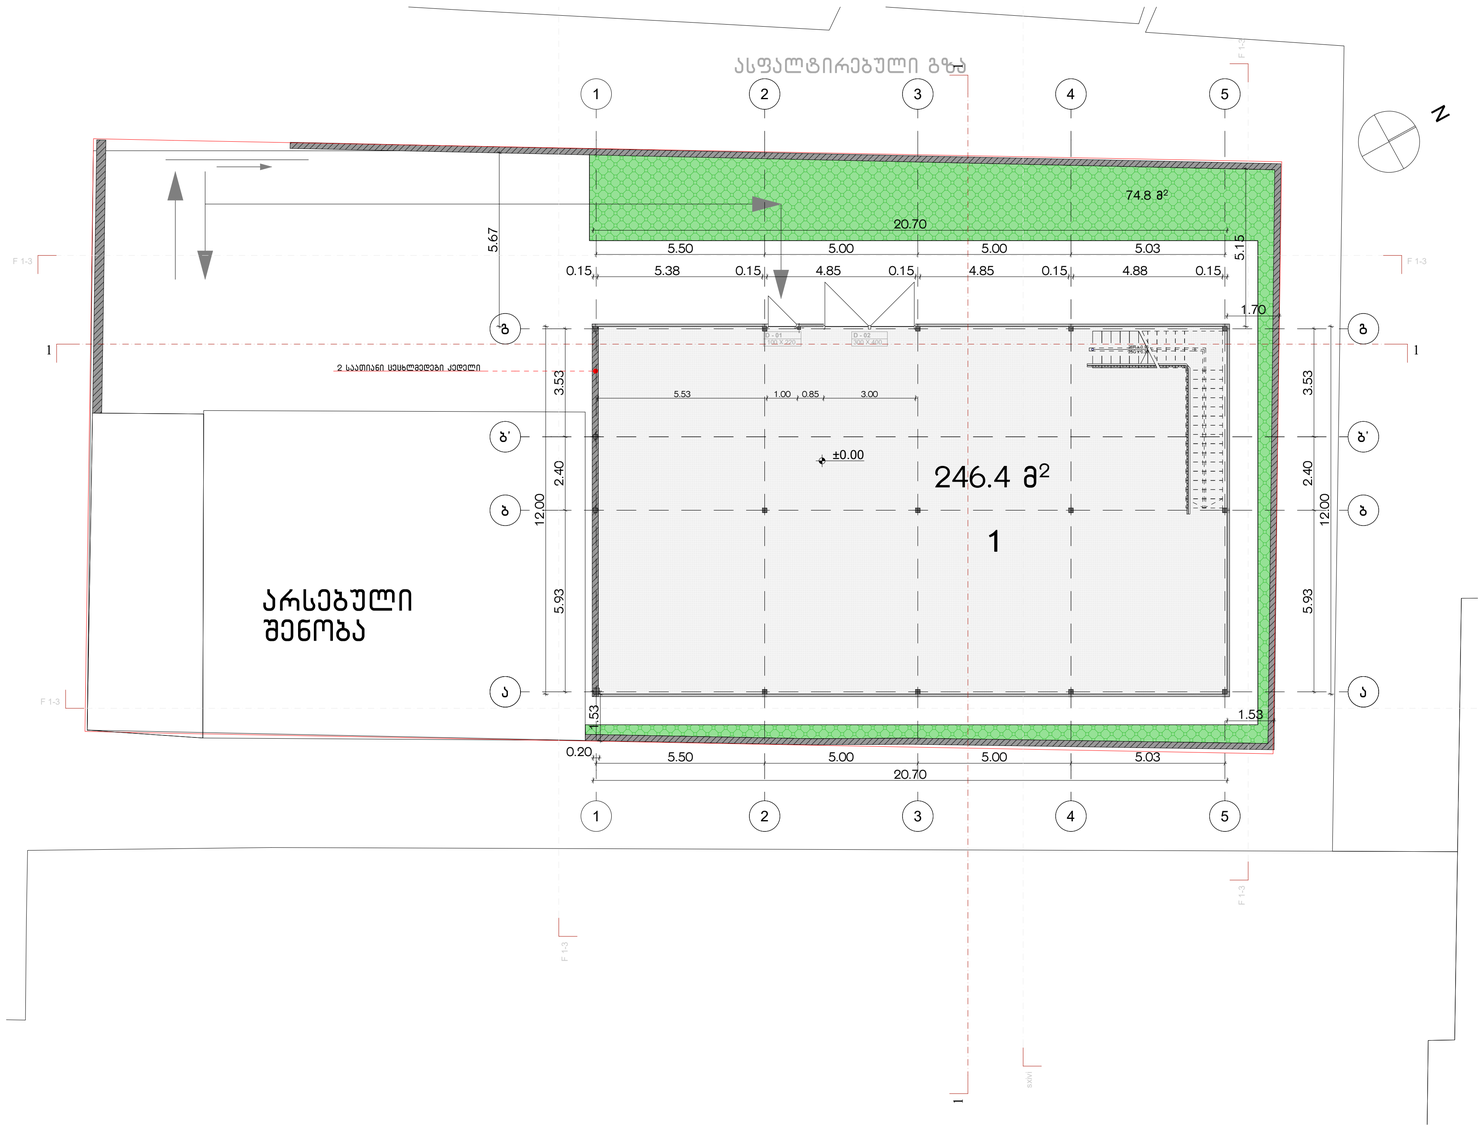

ფორმატი -A1	თბილისი 2024 წ.	

ექსპლიკაცია

1. სააწყობი - 246.4 მ²

პირობითი ნიშნები

სახაზისტრო საზღვარი

შენიშვნები

1. ნახაზზე საპროექტო შენობის ნული შეესაბამება აბსოლიტურ ნიშნულზე 422.60
2. ნახაზზე ზომები მოცემულია სანტიმეტრებში
3. ნახაზის ყველა ცვლილება მშენებლობისას შეთანხმებული უნდა იქნას ავტორთან

დამკვეთი: შ.პ.ს "ეკს"

მისამართი: ქალაქ თბილისი, ფეიქრების ქ. N12
ს/კ 01.11.19.006.065

პროექტის სახელწოდება:
სააწყობი
არქიტექტურული პროექტი


თანამდებობა	გვარი	ხელმოწერა	თარიღი
მთ. არქიტექტორი	გ. ქურციკიძე		

ქ. თბილისი
კრწანისის ქ. N7ა
ტელ: 598 488 798
GARCHQ@GMAIL.COM

მასშტაბი	1 : 100	გეგმა ნიშნულზე ±0.00
თარიღი	16.07	

სტადია	ფურცელი	ფურცლები
პროექტი	02	20

გეგმა ნიშნულზე + 4.00 მ. 1:100

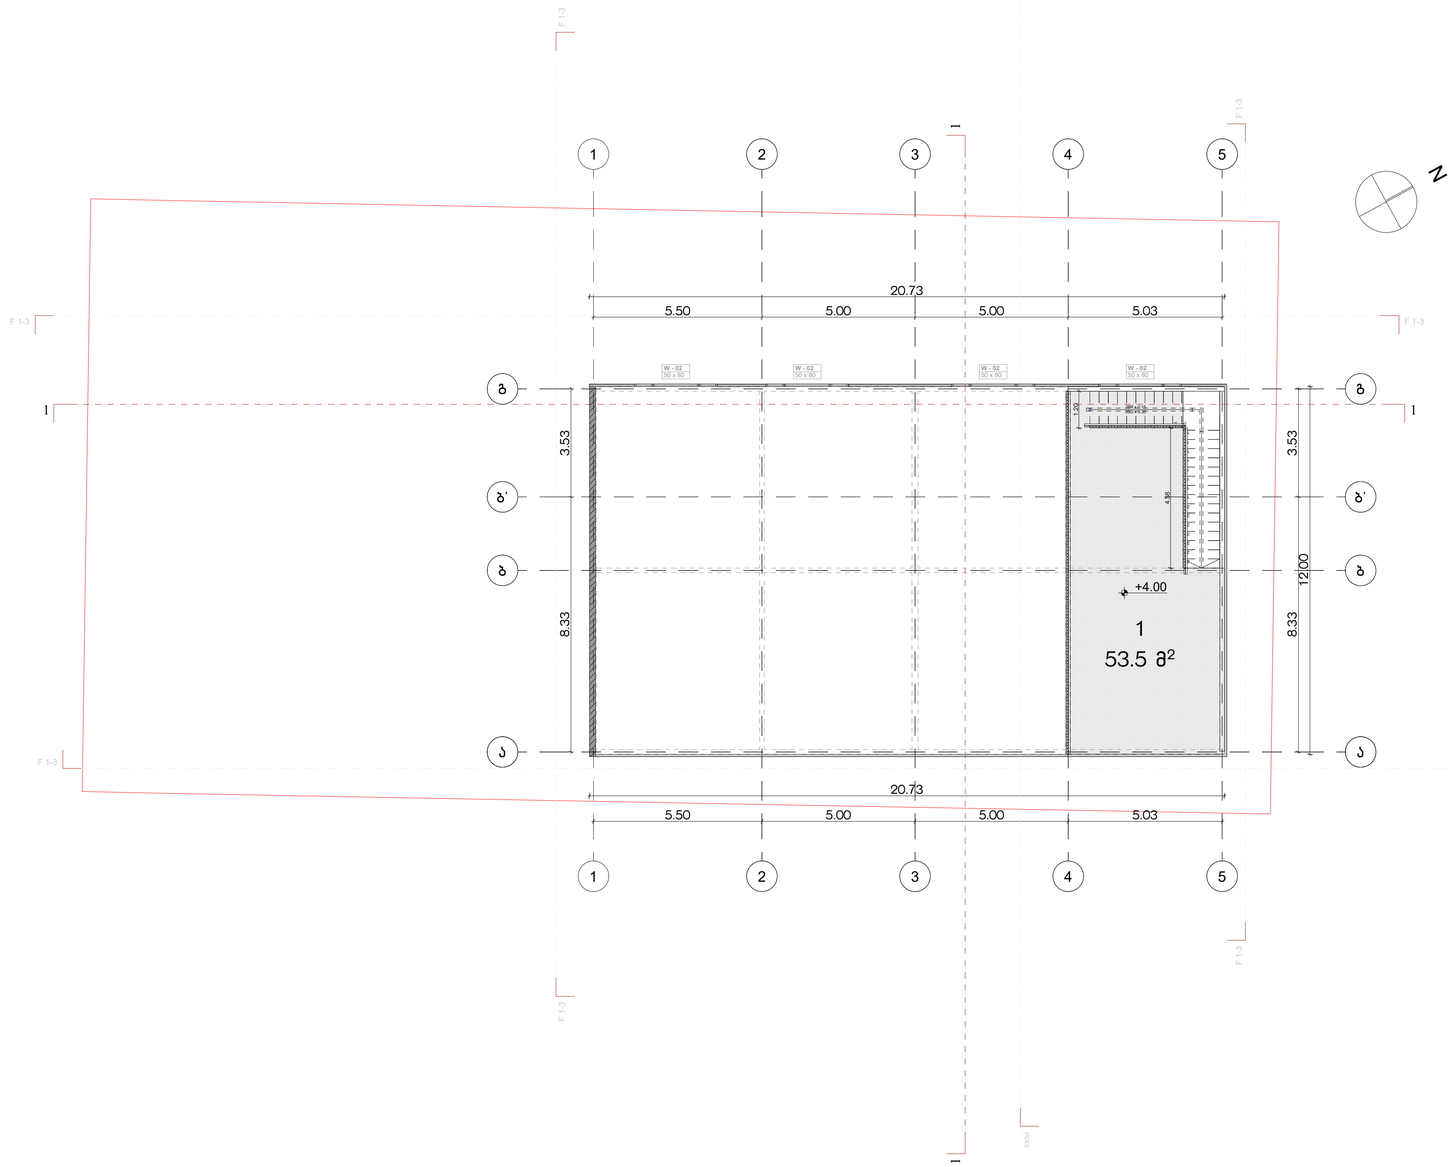

ფორმატი -A1	თბილისი 2024 წ.	

ექსპლიკაცია

1. საწყობი – 53.5 მ²

პირობითი ნიშნები

საპროექტო საზღვარი

შენიშვნები

1. ნახაზზე საპროექტო შენობის ნული შეესაბამება აბსოლიტურ ნიშნულზე 422.60
2. ნახაზზე ზომები მოცემულია სანტიმეტრებში
3. ნახაზის ყველა ცვლილება მშენებლობისას შეთანხმებული უნდა იქნას ავტორთან

დამკვეთი: შ.პ.ს "ეკს"

მისამართი: ქალაქ თბილისი,
ფეიქრების ქ. N12
ს/კ 01.11.19.006.065

პროექტის სახელწოდება:
საწყობი
არქიტექტურული პროექტი


თანამდებობა	გვარი	ხელმოწერა	თარიღი
მთ. არქიტექტორი	გ. ქურციკიძე		

ქ. თბილისი
კრწანისის ქ. N7ა
ტელ: 598 488 798
GARCHQ@GMAIL.COM

მასშტაბი	1 : 100	გეგმა ნიშნულზე + 4.00
თარიღი	16.07	

სტადია	ფურცელი	ფურცლები
პროექტი	03	20

სახურავის გეგმა მ. 1:100

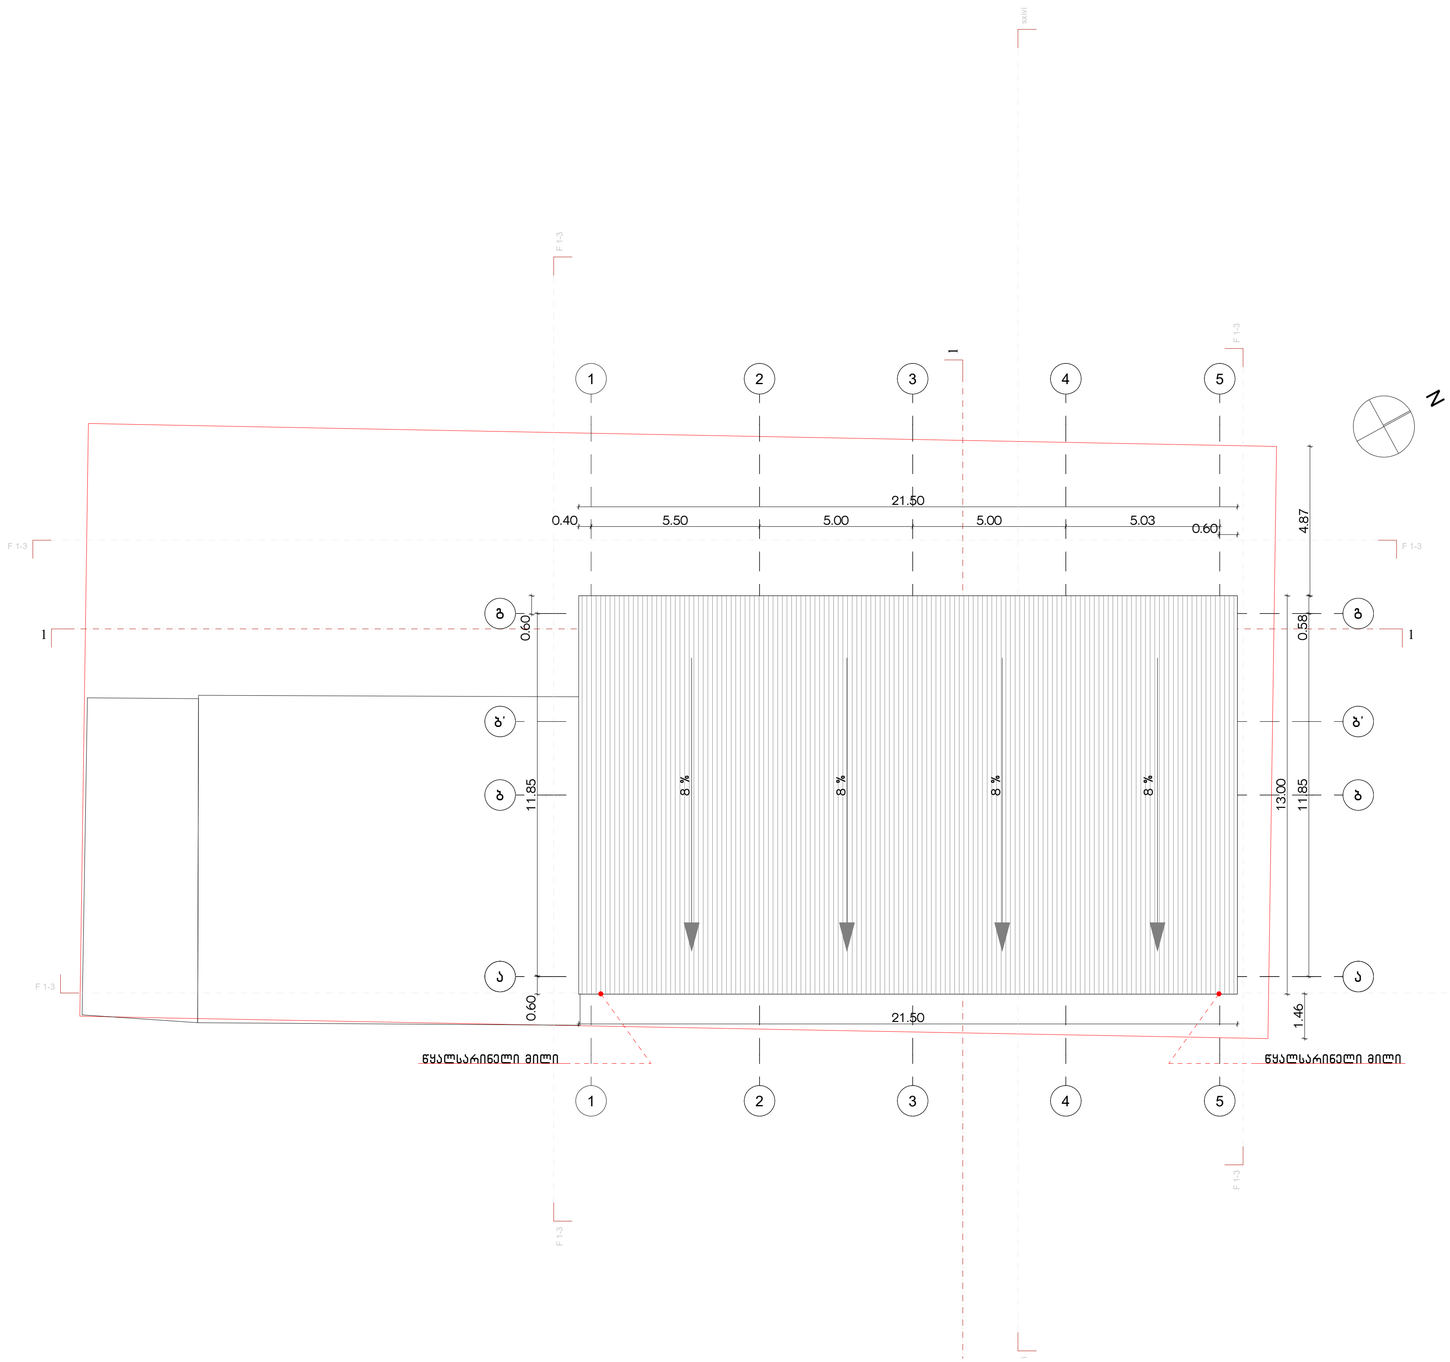

ფორმატი -A1	თბილისი 2024 წ.	

ექსპლიკაცია

პირობითი ნიშნები

საპროექტო საზღვარი

შენიშვნები

1. ნახაზზე საპროექტო შენობის ნული შეესაბამება აბსოლიტურ ნიშნულზე 422.60
2. ნახაზზე ზომები მოცემულია სანტიმეტრებში
3. ნახაზის ყველა ცვლილება მშენებლობისას შეთანხმებული უნდა იქნას ავტორთან

დამკვეთი: შ.პ.ს "ეკს"

მისამართი: ქალაქ თბილისი,
ფეიქრების ქ. N12
ს/კ 01.11.19.006.065

პროექტის სახელწოდება:
საწყობი
არქიტექტურული პროექტი

თანამდებობა	გვარი	ხელმოწერა	თარიღი
მთ. არქიტექტორი	გ. ქურციკიძე		

ქ. თბილისი
კრწანისის ქ. N7ა
ტელ: 598 488 798
GARCHQ@GMAIL.COM

მასშტაბი	1 : 100	სახურავის გეგმა
თარიღი	16.07	

სტადია	ფურცელი	ფურცლები
პროექტი	04	20