
ფასადი ღერძებში 1 – 5 მ. 1:100

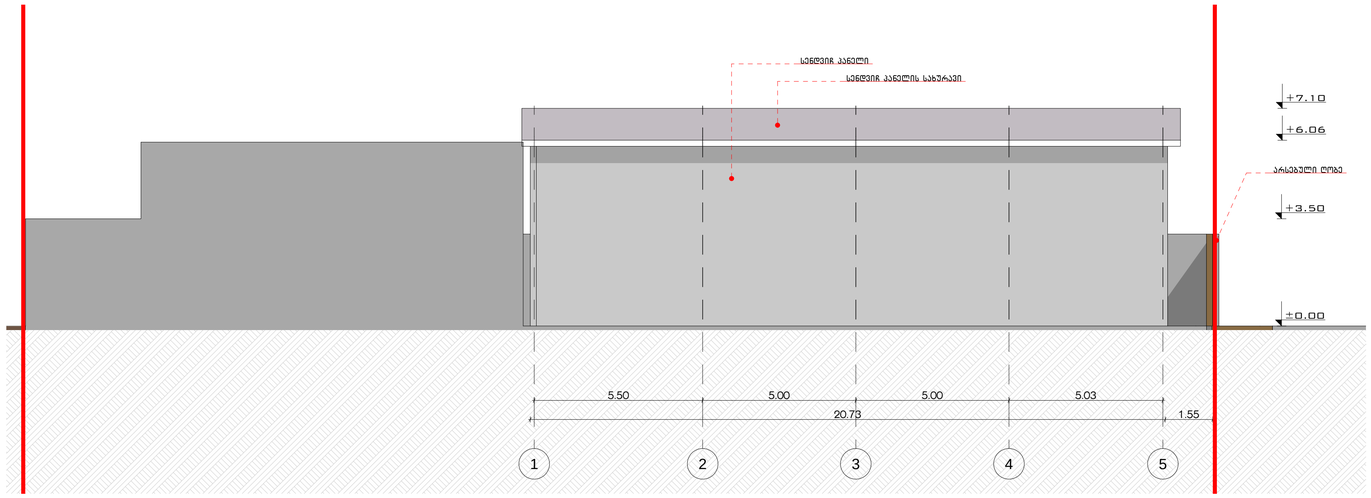

ფორმატი -A1	თბილისი 2024 წ.	

ექსპლიკაცია

პირობითი ნიშნები

საპროექტო საზღვარი

შენიშვნები

1. ნახაზზე საპროექტო შენობის ნული შეესაბამება აბსოლიტურ ნიშნულზე 422.60
2. ნახაზზე ზომები მოცემულია სანტიმეტრებში
3. ნახაზის ყველა ცვლილება მშენებლობისას შეთანხმებული უნდა იქნას ავტორთან

დამკვეთი: შ.პ.ს "ეკს"

მისამართი: ქალაქ თბილისი,
ფეიქრების ქ. N12
ს/კ 01.11.19.006.065

პროექტის სახელწოდება:
საწყობი
არქიტექტურული პროექტი


თანამდებობა	გვარი	ხელმოწერა	თარიღი
მთ. არქიტექტორი	გ. ქურციკიძე		

ქ. თბილისი
კრწანისის ქ. N7ა
ტელ: 598 488 798
GARCHQ@GMAIL.COM

მასშტაბი	1 : 100	ფასადი 1-5 ღერძებში
თარიღი	16.07	

სტადია	ფურცელი	ფურცლები
პროექტი	07	20

ფასადი ღერძებში 5 - 1 მ. 1:100

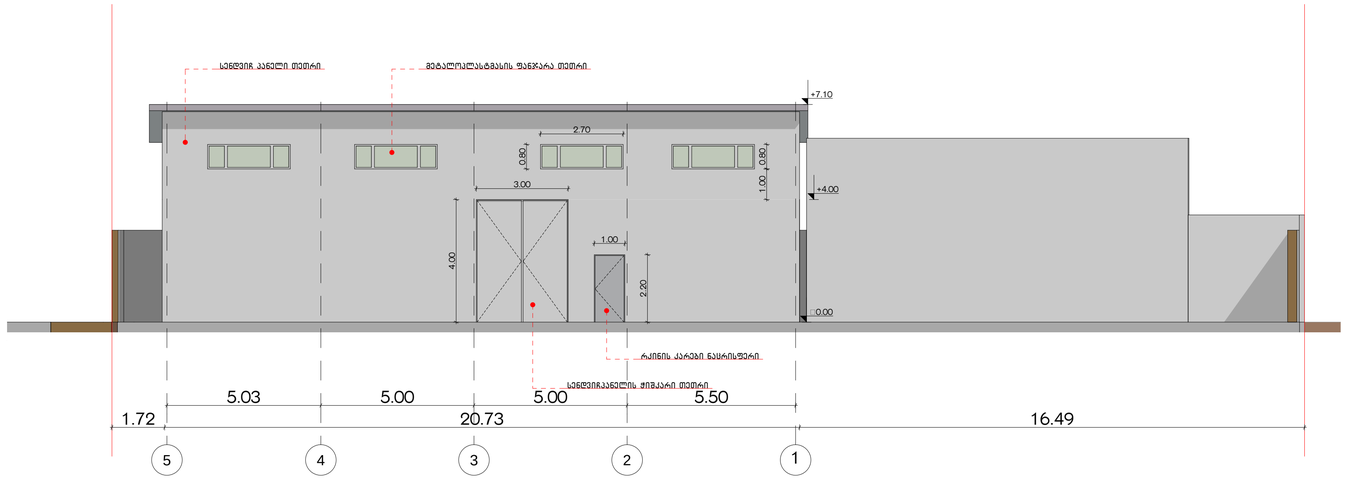

ფორმატი -A1	თბილისი 2024 წ.	

ექსპლიკაცია

პირობითი ნიშნები

საპროექტო საზღვარი

შენიშვნები

1. ნახაზზე საპროექტო შენობის ნული შეესაბამება აბსოლიტურ ნიშნულზე 422.60
2. ნახაზზე ზომები მოცემულია სანტიმეტრებში
3. ნახაზის ყველა ცვლილება მშენებლობისას შეთანხმებული უნდა იქნას ავტორთან

დამკვეთი: შ.პ.ს "ეკს"

მისამართი: ქალაქ თბილისი,
ფეიქრების ქ. N12
ს/კ 01.11.19.006.065

პროექტის სახელწოდება:
საწყობი
არქიტექტურული პროექტი


თანამდებობა	გვარი	ხელმოწერა	თარიღი
მთ. არქიტექტორი	გ. ქურციკიძე		

ქ. თბილისი
კრწანისის ქ. N7ა
ტელ: 598 488 798
GARCHQ@GMAIL.COM

მასშტაბი	1 : 100	ფასადი 5-1 ღერძებში
თარიღი	16.07	

სტადია	ფურცელი	ფურცლები
პროექტი	08	20

ფასადი ღერძებში ა – გ მ. 1:50

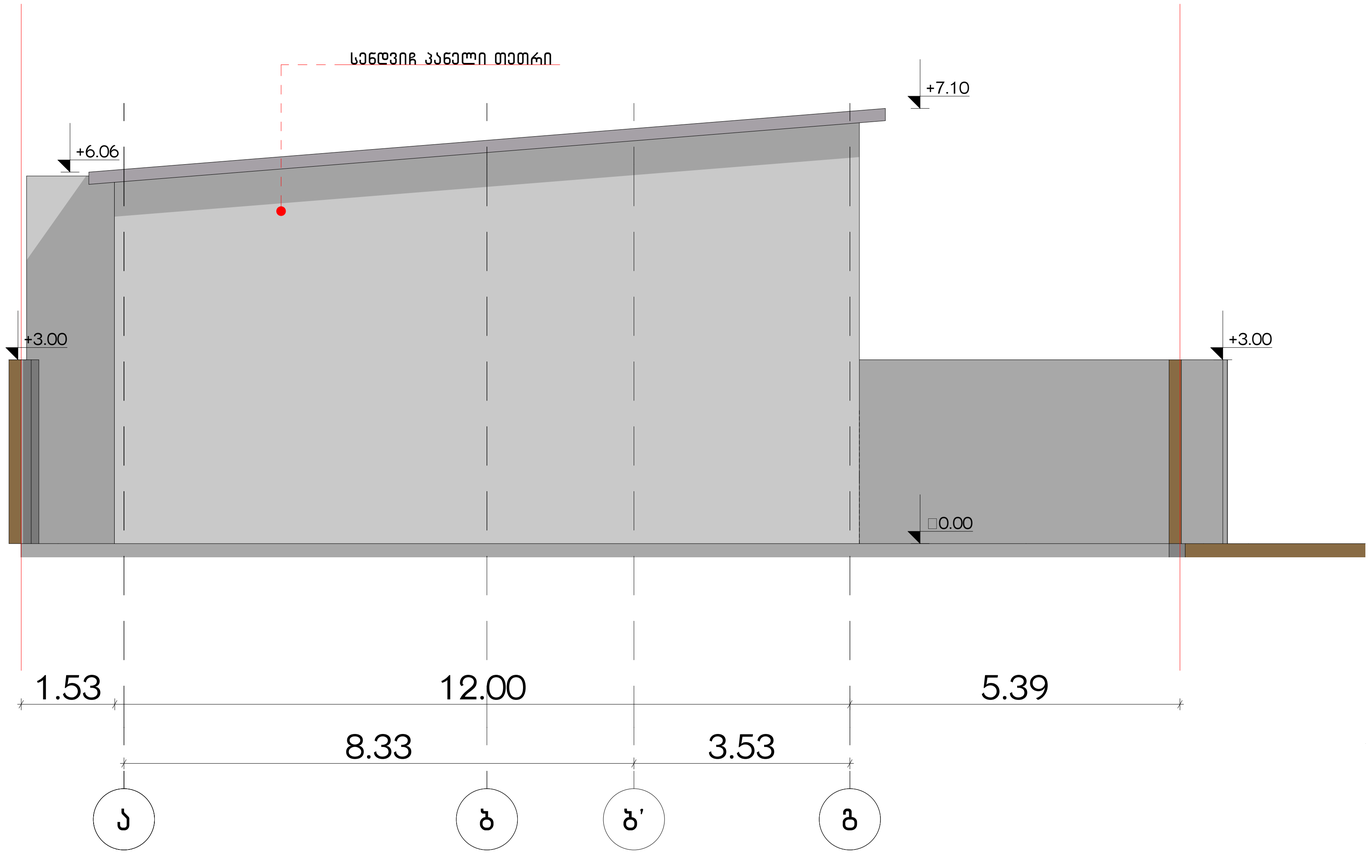

ფორმატი -A1	თბილისი 2024 წ.	

ექსპლიკაცია

პირობითი ნიშნები

სახანძრო საზღვარი

შენიშვნები

1. ნახაზზე საპროექტო შენობის ნული შეესაბამება აბსოლიტურ ნიშნულზე 422.60
2. ნახაზზე ზომები მოცემულია სანტიმეტრებში
3. ნახაზის ყველა ცვლილება მშენებლობისას შეთანხმებული უნდა იქნას ავტორთან

დამკვეთი: შ.პ.ს "ეკს"

მისამართი: ქალაქ თბილისი,
ფეიქრების ქ. N12
ს/კ 01.11.19.006.065

პროექტის სახელწოდება:
საწყობი
არქიტექტურული პროექტი


თანამდებობა	გვარი	ხელმოწერა	თარიღი
მთ. არქიტექტორი	გ. ქურციკიძე		

ქ. თბილისი
კრწანისის ქ. N7ა
ტელ: 598 488 798
GARCHQ@GMAIL.COM

მასშტაბი	1 : 50	ფასადი ა-გ ღერძებში
თარიღი	16.07	

სტადია	ფურცელი	ფურცლები
პროექტი	09	20

ფასადი ღერძებში ბ - ა მ. 1:100

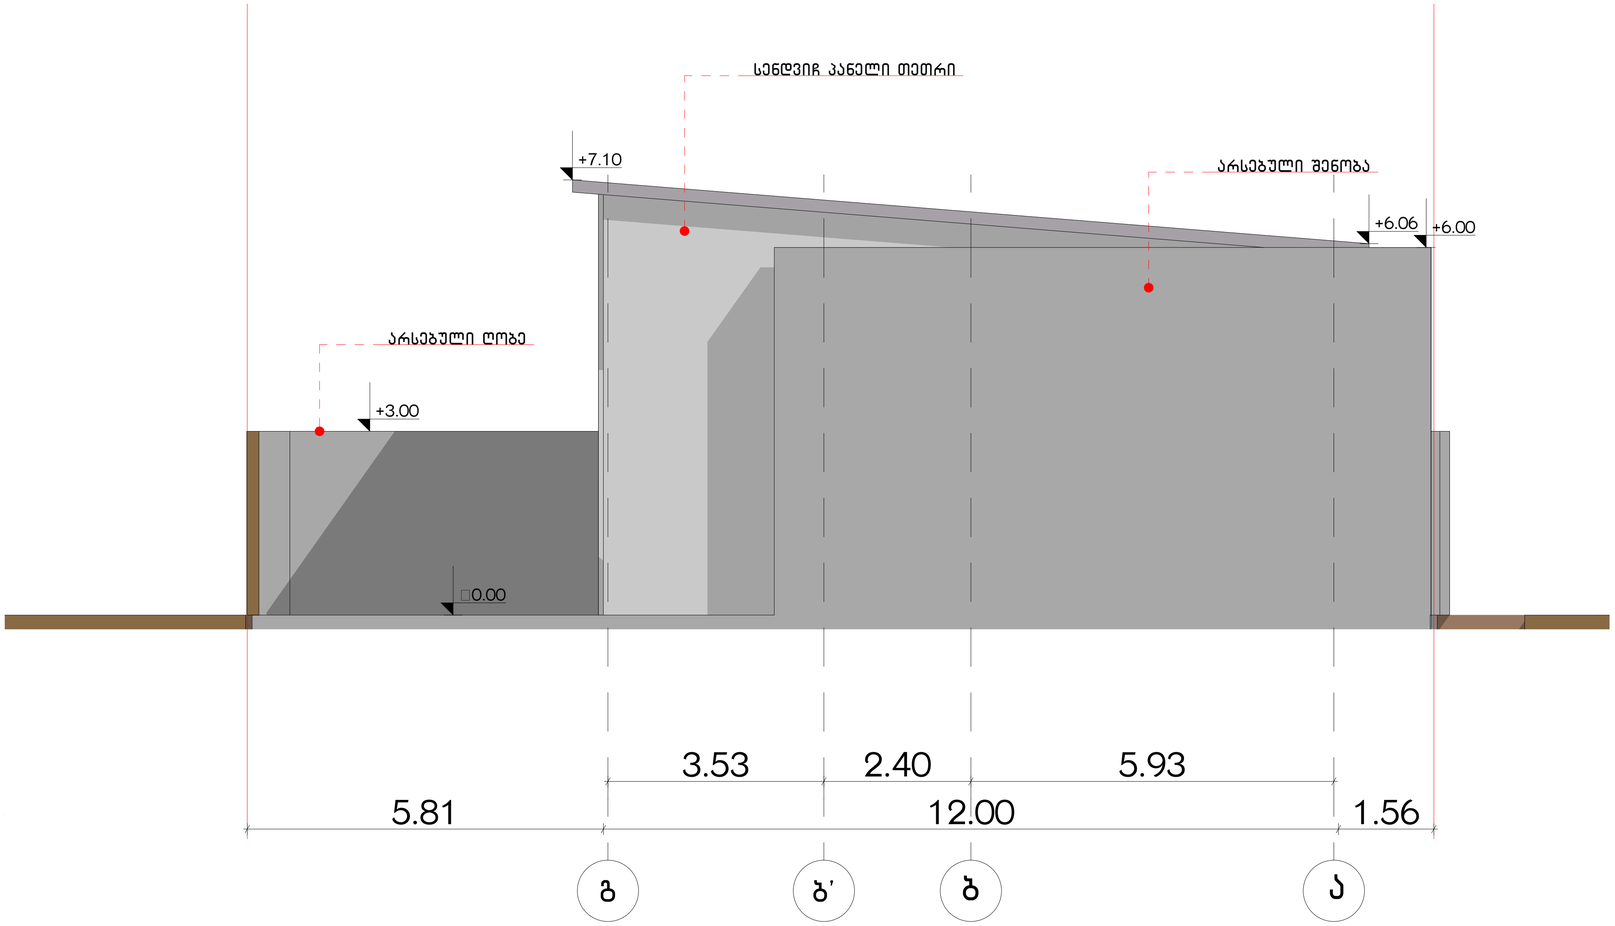

ფორმატი -A1	თბილისი 2024 წ.	

ექსპლიკაცია

პირობითი ნიშნები

საპროექტო საზღვარი

შენიშვნები

1. ნახაზზე საპროექტო შენობის ნული შეესაბამება აბსოლიტურ ნიშნულზე 422.60
2. ნახაზზე ზომები მოცემულია სანტიმეტრებში
3. ნახაზის ყველა ცვლილება მშენებლობისას შეთანხმებული უნდა იქნას ავტორთან

დამკვეთი: შ.პ.ს "ეკს"

მისამართი: ქალაქ თბილისი,
ფეიქრების ქ. N12
ს/კ 01.11.19.006.065

პროექტის სახელწოდება:
საწყობი
არქიტექტურული პროექტი

თანამდებობა	გვარი	ხელმოწერა	თარიღი
მთ. არქიტექტორი	გ. ქურციკიძე		


ქ. თბილისი
კრწანისის ქ. N7ა
ტელ: 598 488 798
GARCHQ@GMAIL.COM


მასშტაბი	1 : 100	ფასადი გ-ა ღერძებში
თარიღი	16.07	

სტადია	ფურცელი	ფურცლები
პროექტი	10	20


კარ-ფანჯრების სპეციფიკაცია

კარ / ფანჯარა	კარები 01	კარები 02
რაოდენობა	1	1
სიგანე / სიმაღლე	1.00 / 2.20	3.00 / 4.00
მასალა	რკინა	სენდვიჩ პანელი

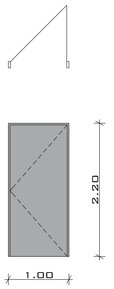

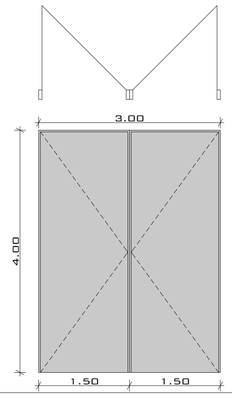

ფანჯრის დასახელება	ფანჯარა 01
რაოდენობა	7
სიგანე / სიმაღლე	2.70 / 0.80
მასალა	მეტალოპლასტმასი / მინა

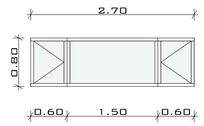

ფორმატი -A1	თბილისი 2024 წ.	

ექსპლიკაცია

პირობითი ნიშნები

შენიშვნები

1. ნახაზზე საპროექტო შენობის ნული შეესაბამება აბსოლიტურ ნიშნულზე 422.60
2. ნახაზზე ზომები მოცემულია სანტიმეტრებში
3. ნახაზის ყველა ცვლილება მშენებლობისას შეთანხმებული უნდა იქნას ავტორთან

დამკვეთი: შ.პ.ს "ეკს"

მისამართი: ქალაქ თბილისი,
ფეიქრების ქ. N12
ს/კ 01.11.19.006.065

პროექტის სახელწოდება:
საწყობი
არქიტექტურული პროექტი

თანამდებობა	გვარი	ხელმოწერა	თარიღი
მთ. არქიტექტორი	გ. ქურციკიძე		

ქ. თბილისი
კრწანისის ქ. N7ა
ტელ: 598 488 798
GARCHQ@GMAIL.COM

მასშტაბი	1 : 100	კარფანჯრის სპეციფიკაცია
თარიღი	16.07	

სტადია	ფურცელი	ფურცლები
პროექტი	18	20