ც ნ ო ბ ა

დამკვეთი: შ.პ.ს. გიომირი 5992300007

საფუძველი: 08.08.2013 წ. №12/1322024-16

მისამართი: ქ. თბილისი, სექტორი-კრწანისი,გორგასლის ქუჩა №75ა

საკ.კოდი: 01.18.06.019.043

პროექტის შეთანხმების და მშენებლობის ნებართვის გაცემის შესახებ ბრძანება

28.05.2013წელს №704719 AR1117602

ფუნქციური დანიშნულება: სპორტულ-გამაჯანსაღებელი კომპლექსი (IVკლასი)

ობიექტის ადგილზე შემოწმებით (22.08.13) დადგინდა:

„ა-ი“ ფასადზე „ა-ი“ მონაკვეთში +4.30 ნიშნულის ქვემოთ კედელი შესაღებია, ხოლო ნაწილი კედლისა შესალეს შესაღები. „ა-ე“ მონაკვეთში კედელში ამოსავსებია მცირე ზომის ხვრელები. „ა-ა“ ღერძთან კედლის კუთხეს მიყვება ალკაბონდით მოპირკეთება. ფასადის კედლის გარეთ გამოსულია ლითონის სვეტის დეტალი.

სარდაფის სართულზე საცურაო აუზების ქვეშ შექმნილია სივრცეები. „3-4“ მონაკვეთში ღერძი გადაწეულია და განთავსებულია „4-4“ ღერძზე. „4-7“ მონაკვეთში „გ-გ“ ღერძის მიმდებარედ აუზის ქვედა სივრცეში მოწყობილია კოლონები. „ე-გ“ მონაკვეთში. „4-4“ ღერძზე მონოლითურ კედელში მოწყობილია კარის ღიობი. „თ-ი“ მონაკვეთში „7-7“ ღერძზე მონოლითურ კედელში მოწყობილია მცირე ზომის ღიობი. 7-7 ღერძზე დამატებით მოწყობილია მონოლითური დეტალები რომელიც გამოყენებულია წრიული სვეტებისთვის.

პირველ სართულზე „7-7“ ღერძთან კიბეზე გაუქმებულია ერთი საფეხური, ხოლო მის გვერდით მოწყობილია პანდუსი.

მეორე სართულზე კიბის უჯრედის თავზე იატაკი ნაცვლად კაპიტალური ფილისა გადახურულია მსუბუქი გადახურვით.

„7-1“ ფასადზე მონაცვლებულია ფრამუგა ხოლო გარშემო კუთხეებში კედელი შესაღებია. დამატებულია წყლის მილი.

უკანა და გვერდით ფასადების მხარეს ღობეების კუთხის ნაწილი გაცდენილია საკადასტრო წითელ ხაზს.

პროექტის ხარვეზი

„ა-ი“ ფასადზე +7.10 ნიშნულის ზევით „ი-ი“ ღერძთან სახურავის მიმდებარედ მოწყობილია პარაპეტის კედელი რომელზეც დამონაჭებულია წყალმიმღები მილი.

„ გ-ი“ მონაკვეთში „7-7“ ღერძის გარეთ გაზრდილია საქვაბის გადახურვა სიგანეში, შესრულებულია ფასადის ნახაზის მიხედვით.

ლ.ცინცაძე

ლ.ჯღარკავა

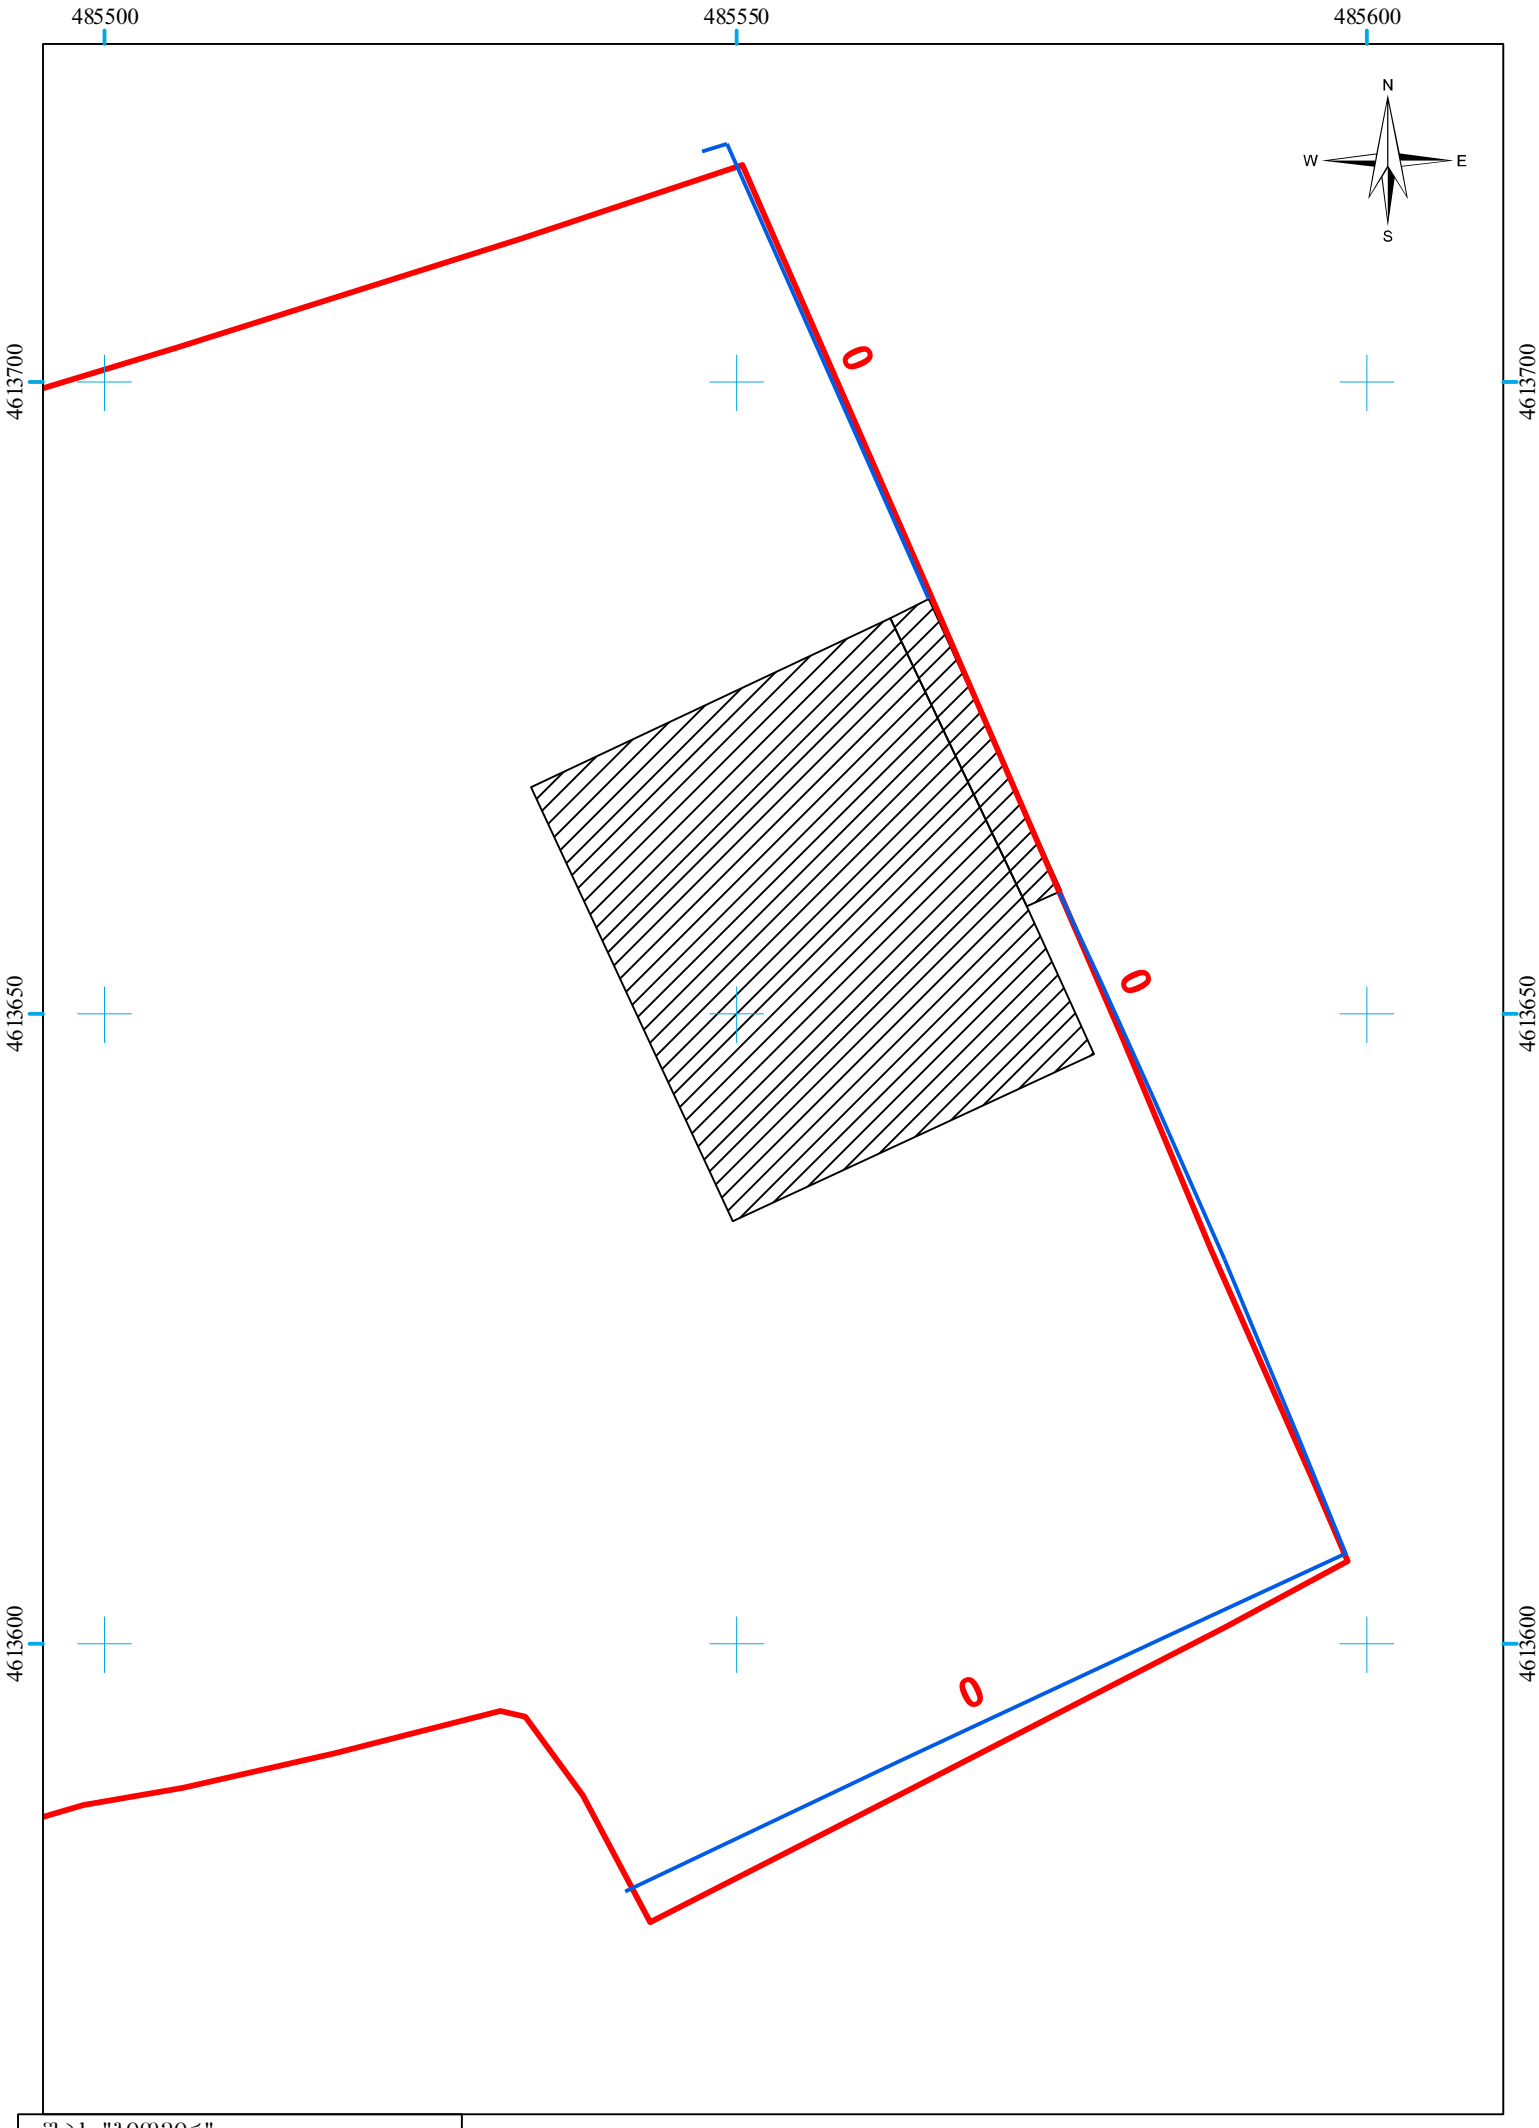

შ.პ.ს "ბიოემი"			
მისამართი: ქ. თბილისი, გორგასლის ქ №75ა		08.07.2013	მასშტაბი: 1:600