GSPublisherVersion 0.0.100.100

დირექტორი

არქიტექტორი

დამკვეთი

გ.ჭანკვეტაძე

ა.მურვანიძე

არქ. ნაწილი
მასშტაბი

ფორმატი

1:100

A3

შ.პ.ს. "ოპტიმუსი"

თბილისი 2023 წელი

ქ. თბილისი, ელიფთერ
ანდრონიკაშვილის
ქუჩა #145ა; ს/კ 01.11.01.006.103

საწყობი

ფასადი "1-8"

m.1:100

შპს "ჯავარდინი"

700 700 700 600 700 122 578 700 4,800

297
1,068

-0.10

±0.00

+4.50

+5.30

+9.00

+9.50

+10.09

10 450 80 370 50 59

1,019

100 200

210 240 150 120

320 130 150 120

400

სენდვიჩპანელი;
ფერი RAL 9003

მეტალოპლასტმასის ფანჯარა;
ფერი RAL 9011

ლითონის კარი;
ფერი RAL 9011
ლითონის კარი;
ფერი RAL 9011

მინაბლოკი;
ფერი RAL 6034

ლესვა, საფასადე ღებვა;
ფერი RAL 7040

სენდვიჩპანელი;
ფერი RAL 9003

საკადასტრო საზღვარი

საკადასტრო საზღვარი

1 2 3 4 5 6 17 7 8

GSPublisherVersion 0.0.100.100 GSPublisherVersion 0.0.100.100

ფასადი "დ-ა" ღერძებში

m.1:100

დირექტორი

არქიტექტორი

დამკვეთი

გ.ჭანკვეტაძე
ა.მურვანიძე

არქ. ნაწილი
მასშტაბი

ფორმატი

1:100
A3

შ.პ.ს. "ოპტიმუსი"

თბილისი 2023 წელი

ქ. თბილისი, ელიფთერ
ანდრონიკაშვილის
ქუჩა #145ა; ს/კ 01.11.01.006.103

საწყობი

შპს "ჯავარდინი"

±0.00

+4.50

+5.50

+9.00

+10.48

450 100 350 148

1,048

±0.00

+4.50

+5.30

+9.00

+9.50

450 80 370 50

950

150 120 180 150 120

234 100 116 100

1,356 3,195

მეტალოპლასტმასის ფანჯარა;
ფერი RAL 9011

ლითონის კარი;
ფერი RAL 9011

ლესვა, საფასადე ღებვა;
ფერი RAL 7040

სენდვიჩპანელი;
ფერი RAL 9003

სენდვიჩპანელი;
ფერი RAL 9003

ლესვა, საფასადე ღებვა;
ფერი RAL 7040

საკადასტრო საზღვარი

საკადასტრო საზღვარი

19 d g b a

40 580 275 305
1,200

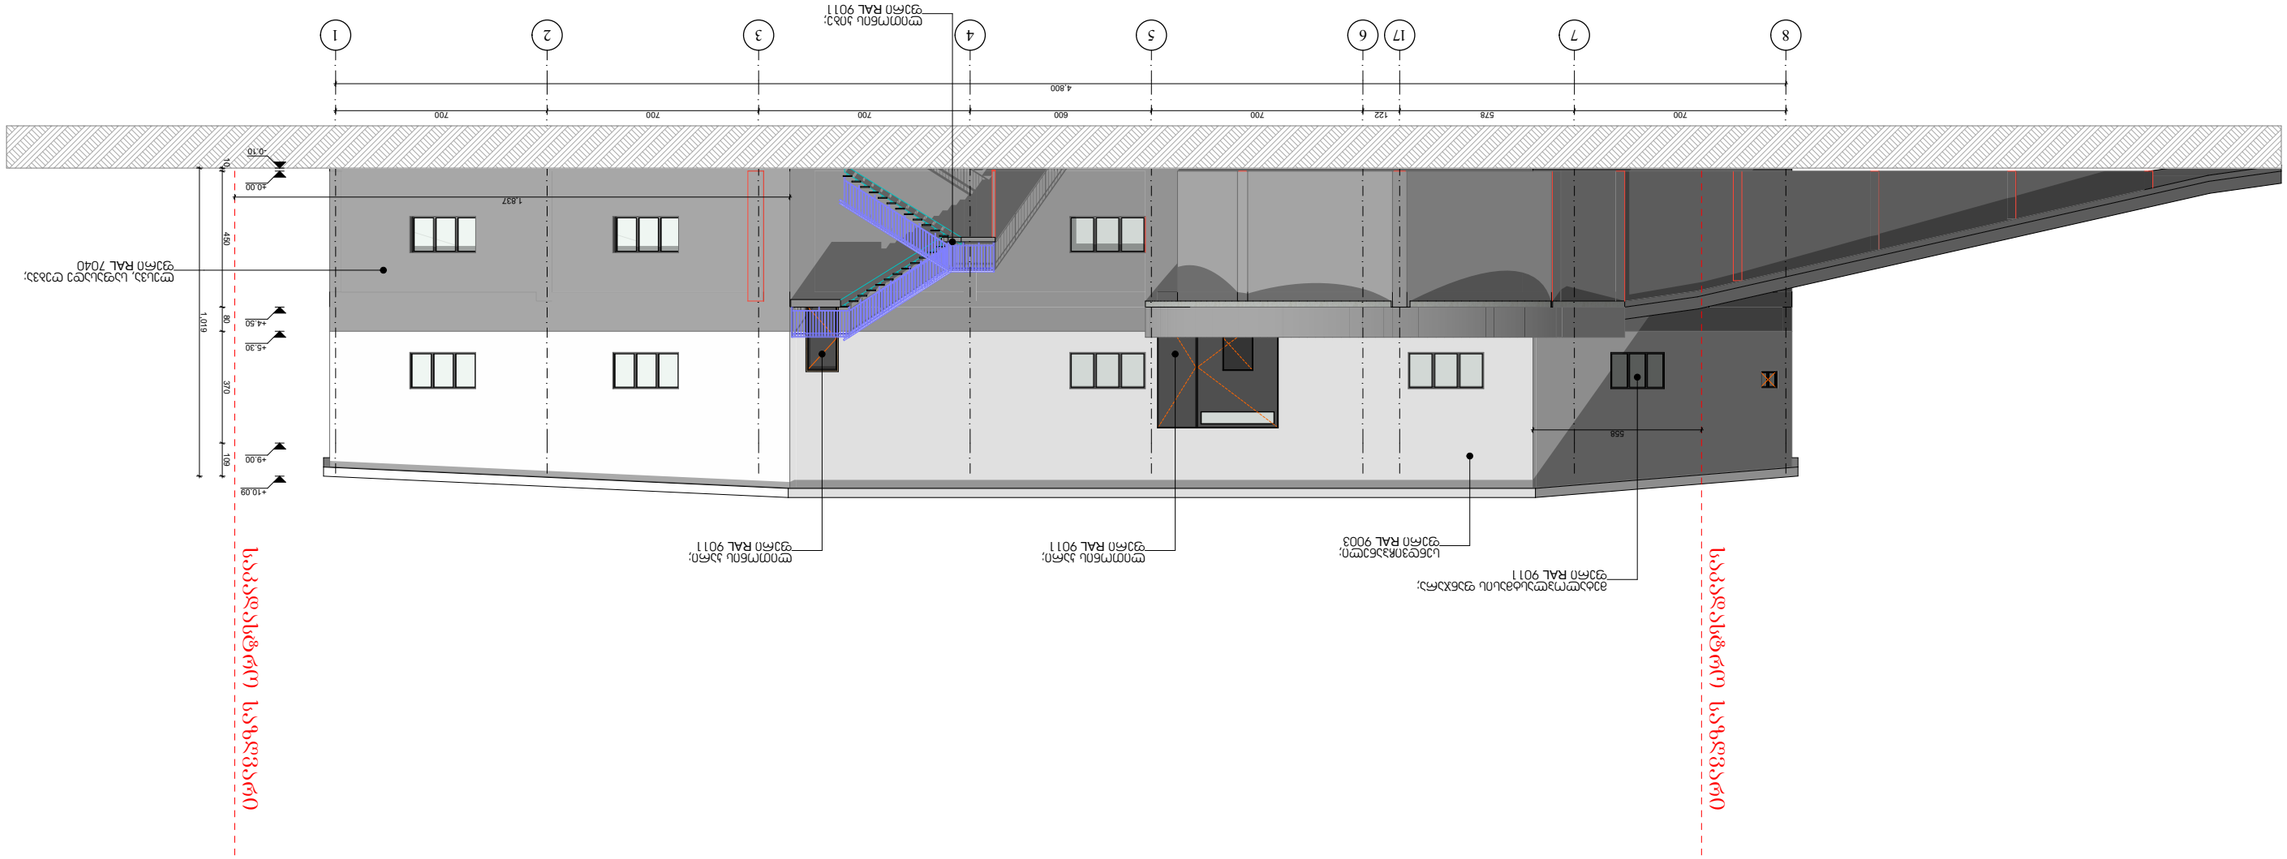

GSPublisherVersion 0.0.100.100 GSPublisherVersion 0.0.100.100

ფასადი "1-8" ღერძებს შორის

m.1:100

დირექტორი

არქიტექტორი

დამკვეთი

გ.ჭანკვეტაძე
ა.მურვანიძე

არქ. ნაწილი
მასშტაბი

ფორმატი

1:100
A3

შ.პ.ს. "ოპტიმუსი"

თბილისი 2023 წელი

ქ. თბილისი, ელიფთერ
ანდრონიკაშვილის
ქუჩა #145ა; ს/კ 01.11.01.006.103

საწყობი

შპს "ჯავარდინი"

8 7 17 6 5 4 3 2 1

700 578 122 700 600 700 700 700

4,800

-0.10

±0.00

+4.50

+5.30

+9.00

+10.09

10 450 80 370 109

1,019

1,837

558

სენდვიჩპანელი;
ფერი RAL 9003

მეტალოპლასტმასის ფანჯარა;
ფერი RAL 9011

ლითონის კიბე;
ფერი RAL 9011

ლითონის კარი;
ფერი RAL 9011

ლესვა, საფასადე ღებვა;
ფერი RAL 7040

ლითონის კარი;

საკადასტრო

ფერი RAL 9011

საზღვარი

საკადასტრო საზღვარი

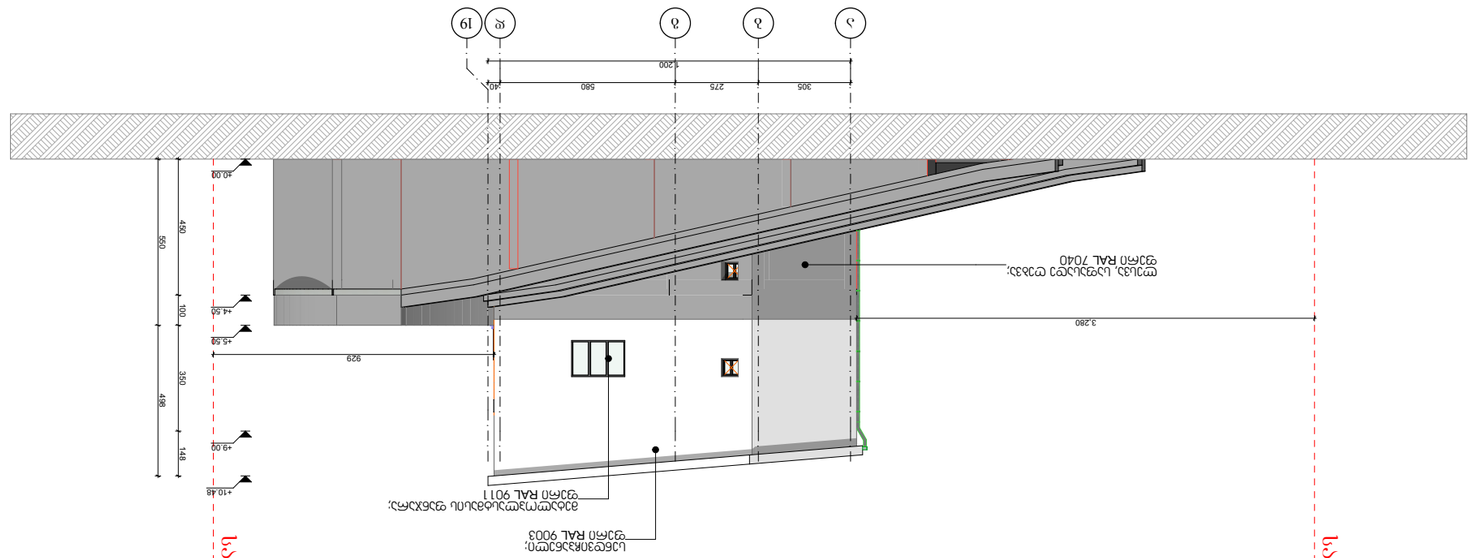

GSPublisherVersion 0.0.100.100

ფასადი "ა-დ" ღერძებში მ.1:100

დირექტორი
არქიტექტორი
დამკვეთი

გ.ჭანკვეტაძე
ა.მურვანიძე

არქ. ნაწილი
მასშტაბი
ფორმატი

1:100
A3

შ.პ.ს. "ოპტიმუსი"

თბილისი 2023 წელი

ქ. თბილისი, ელიფთერ
ანდრონიკაშვილის
ქუჩა #145ა; ს/კ 01.11.01.006.103

საწყობი

შპს "ჯავარდინი"

±0.00

+4.50

+5.50

+9.00

+10.48

450 100 350 148

550 498

929

3,280

სენდვიჩპანელი;
ფერი RAL 9003
მეტალოპლასტმასის ფანჯარა;
ფერი RAL 9011

ლესვა, საფასადე ღებვა;
ფერი RAL 7040

საკადასტრო საზღვარი

საკადასტრო საზღვარი

a b g d 19

305 275 580 40
1,200

კარ-ფანჯრების სპეციფიკაციები

კ-1 მეტალის შავი ფერის 2 ცალი

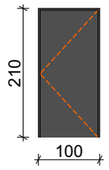

კ-2 მეტალის შავი ფერის 5 ცალი

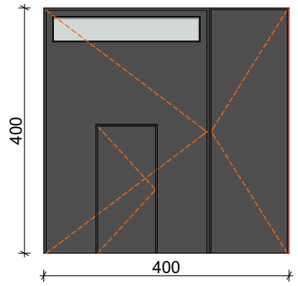

კ-3 მდფ-ის ყავისფერი 1 ცალი

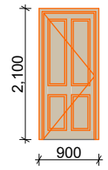

კ-4 მდფ-ის ყავისფერი 4 ცალი

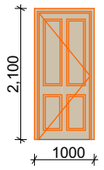

ფ-1 მეტალოპლასტმასის შავი ფერის 5 ცალი

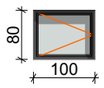

ფ-2 მეტალოპლასტმასის შავი ფერის 13 ცალი

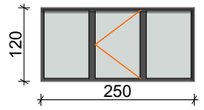

ფ-3 მინაბლოკის 2 ცალი

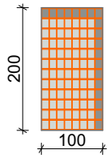

ფ-4 მეტალოპლასტმასის შავი ფერის 2 ცალი

დირექტორი		გ.ჯანკვეტაძე	არქ. ნაწილი		
არქიტექტორი		ა.მშრვანიძე		მასშტაბი	1:100
დამკვეთი		შპს "ჯავარდინი"	ქ. თბილისი, ელიფთერ ანდრონიკაშვილის ქუჩა №145ა; ს/კ 01.11.01.006.103	ფორმატი	A3
				optimus ოპტიმუსი	შ.პ.ს. "ოპტიმუსი"
			საწყობი	თბილისი 2023 წელი	