
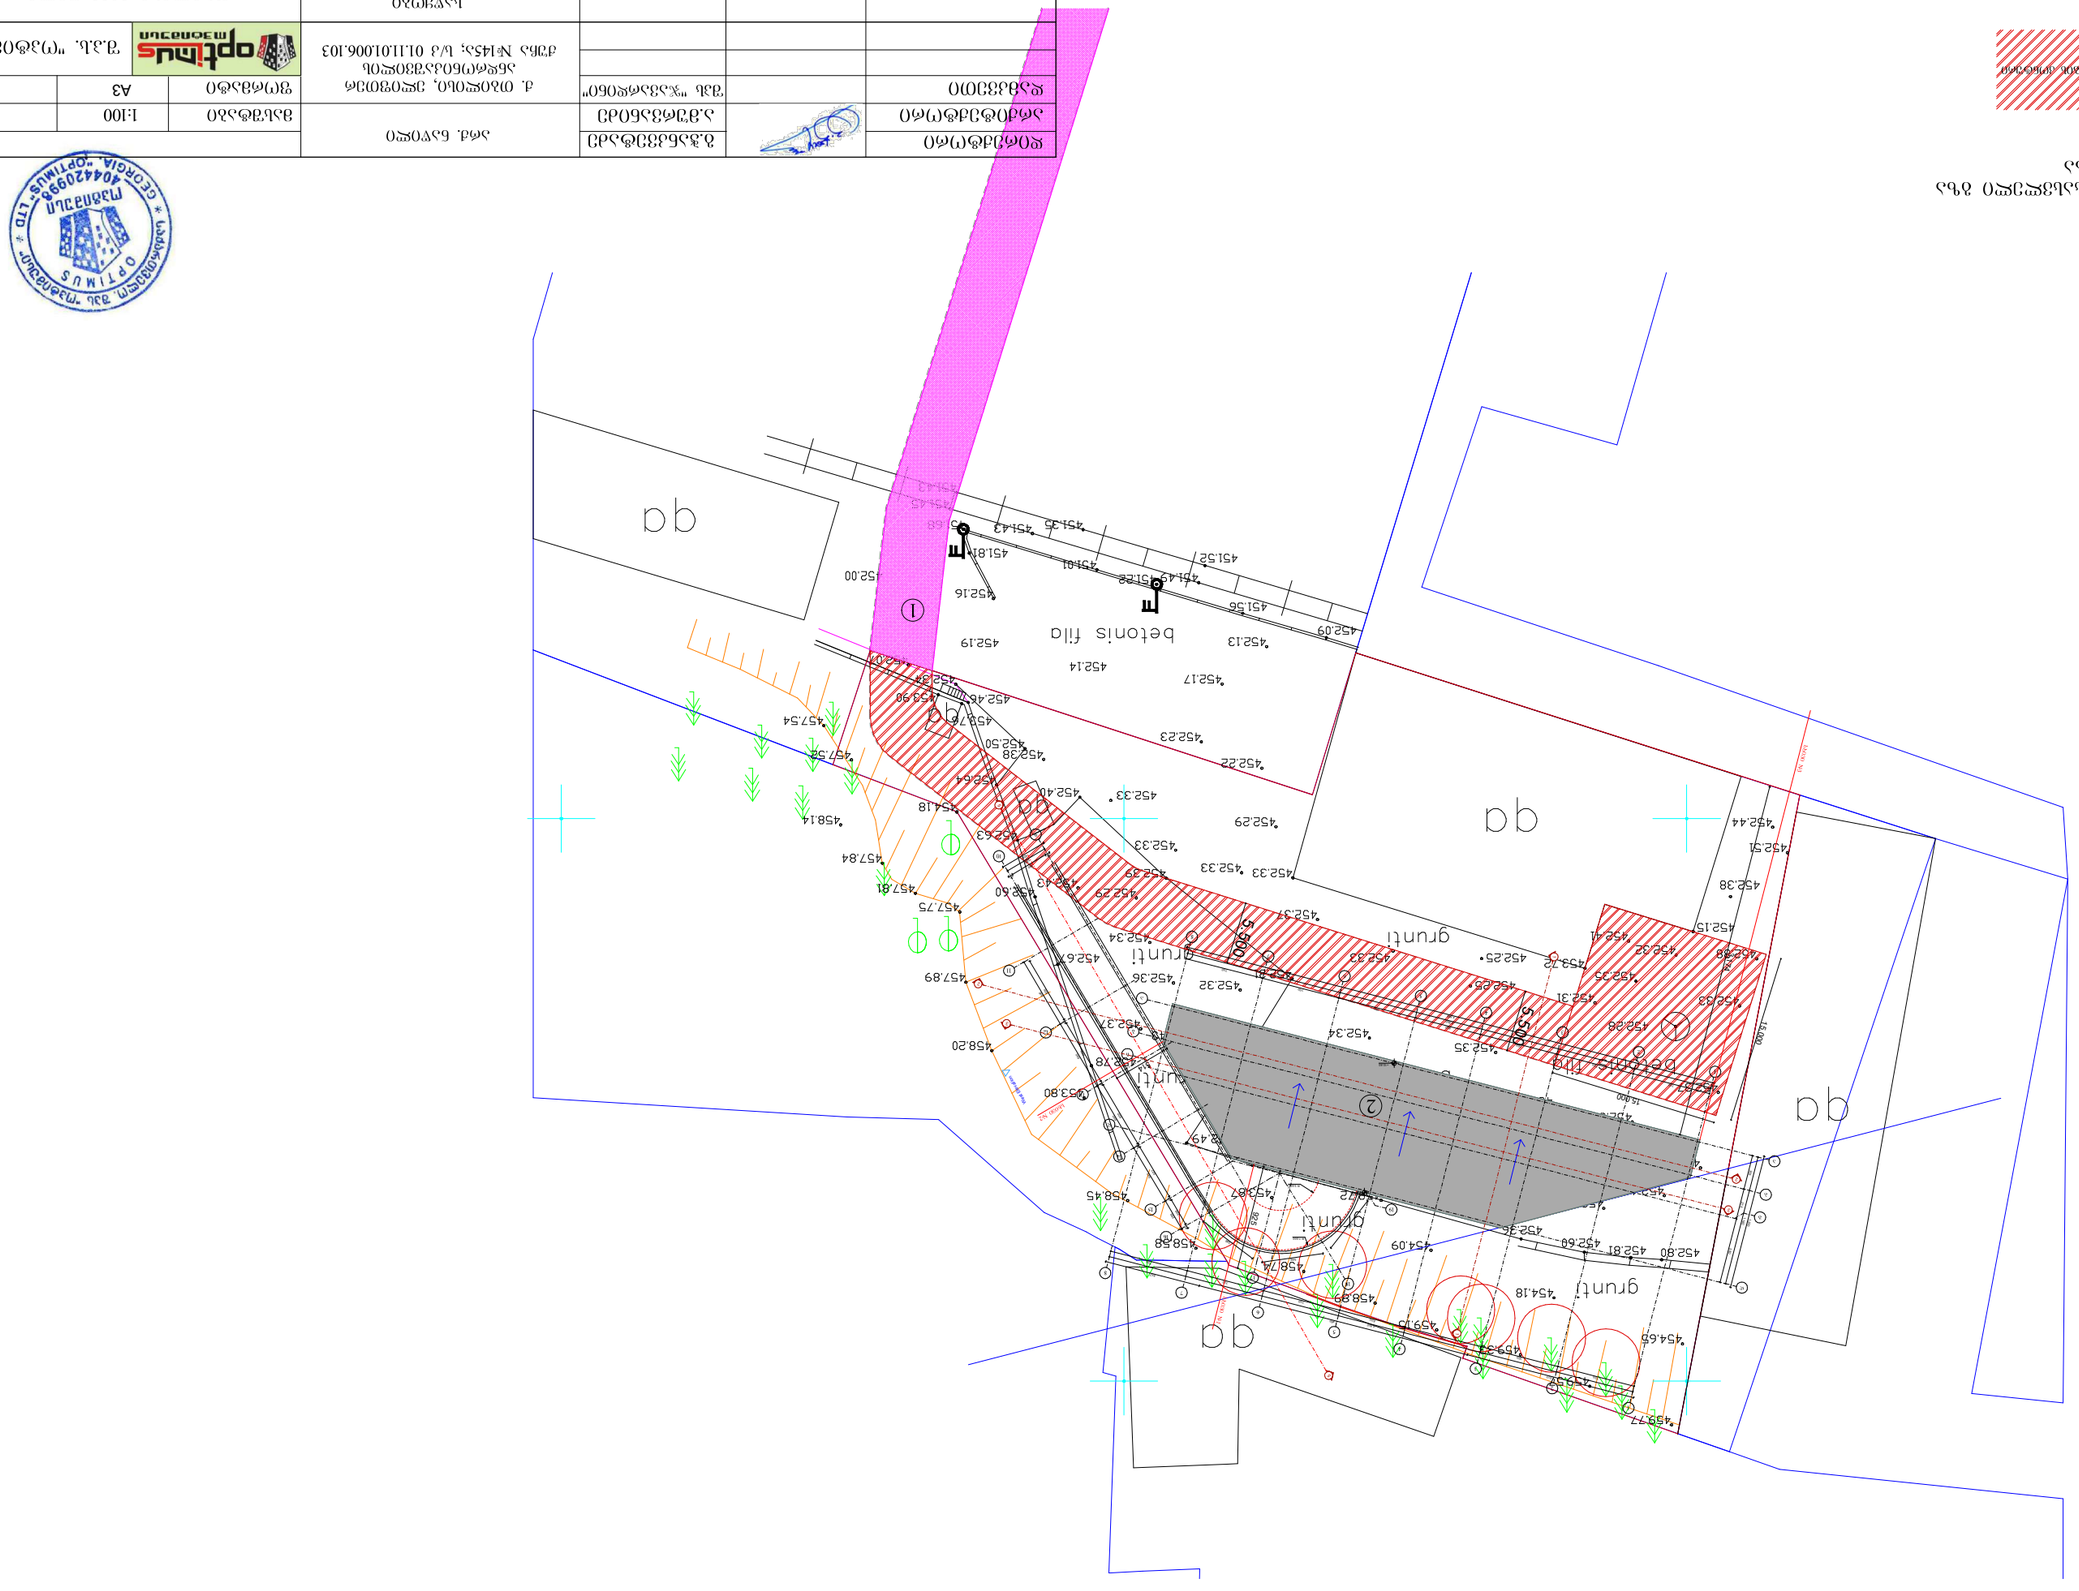


836-03383
1:100

სიმაღლის განმსაზღვრელი ბრაფიკი(სხივი №1)
მ.1:100

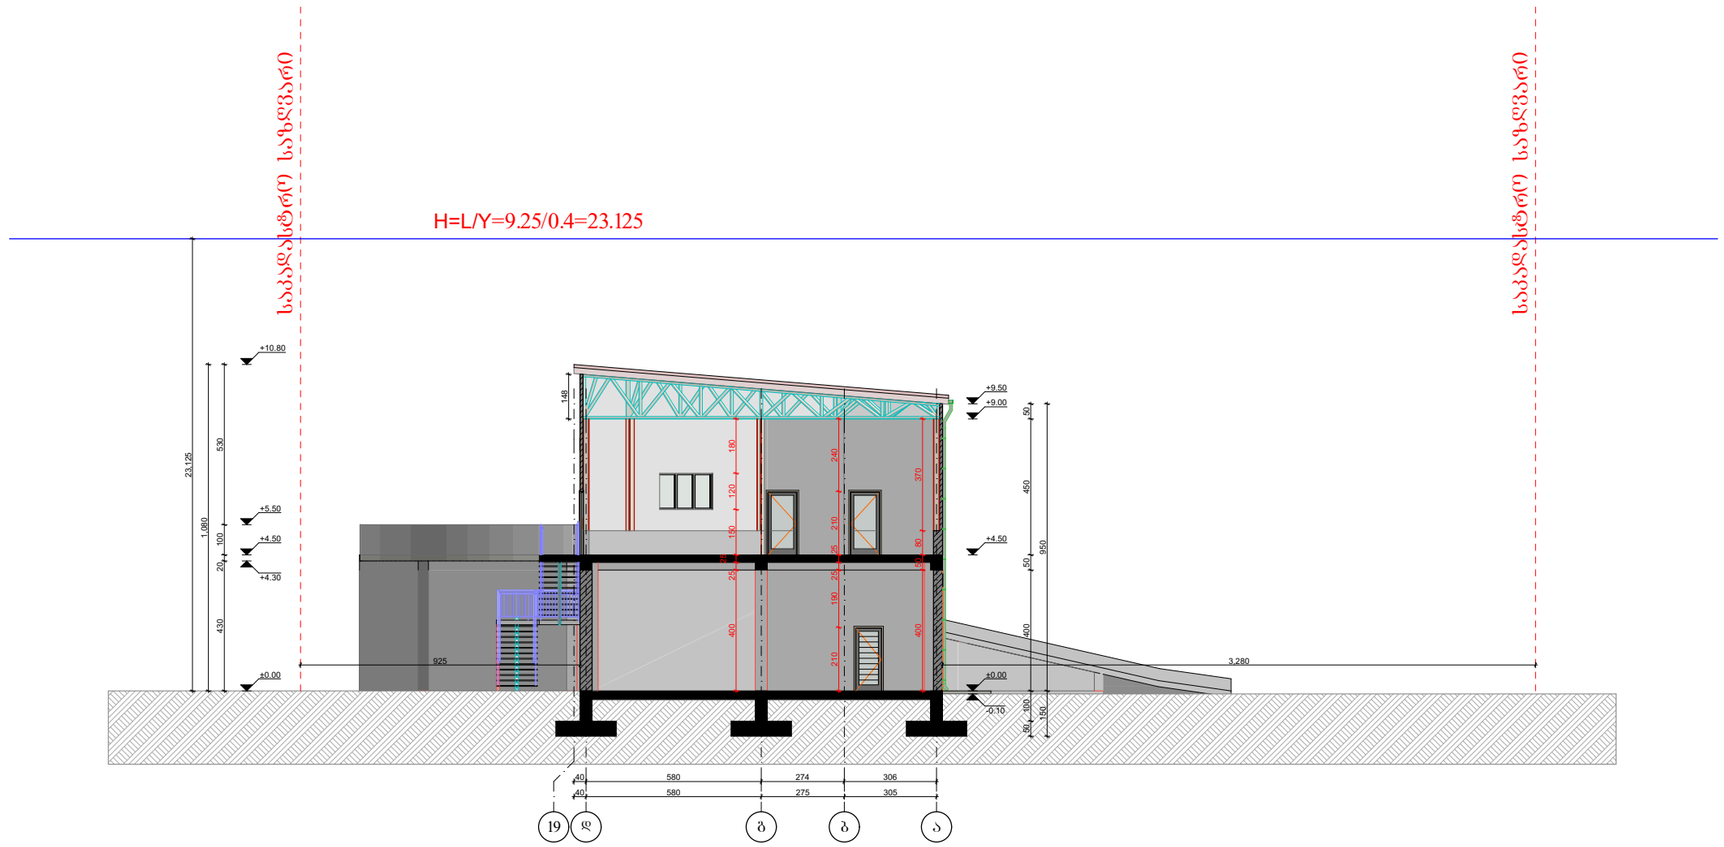


საბაღნაცრის მპს "ოპტიმუსი" OPTIMUS 404420998 GEORGIA. "OPTIMUS" LTD

დირექტორი		გ.ჭანკვეტაძე	არქ. ნაწილი		
არქიტექტორი		ა.მშვრანიძე		მასშტაბი	1:100
დამკვეთი		შპს "ჯავარდინი"	ქ. თბილისი, ელიფთერ ანდრონიკაშვილის ქუჩა №145ა; ს/კ 01.11.01.006.103	ფორმატი	A3
				optimus ოპტიმუსი	შ.პ.ს. "ოპტიმუსი"
			საწყობი	თბილისი 2023 წელი	

სიმაღლის განმსაზღვრელი ბრაფიკი(სხივი №3)
მ.1:100


H=L/Y=31.74/0.4=79.35

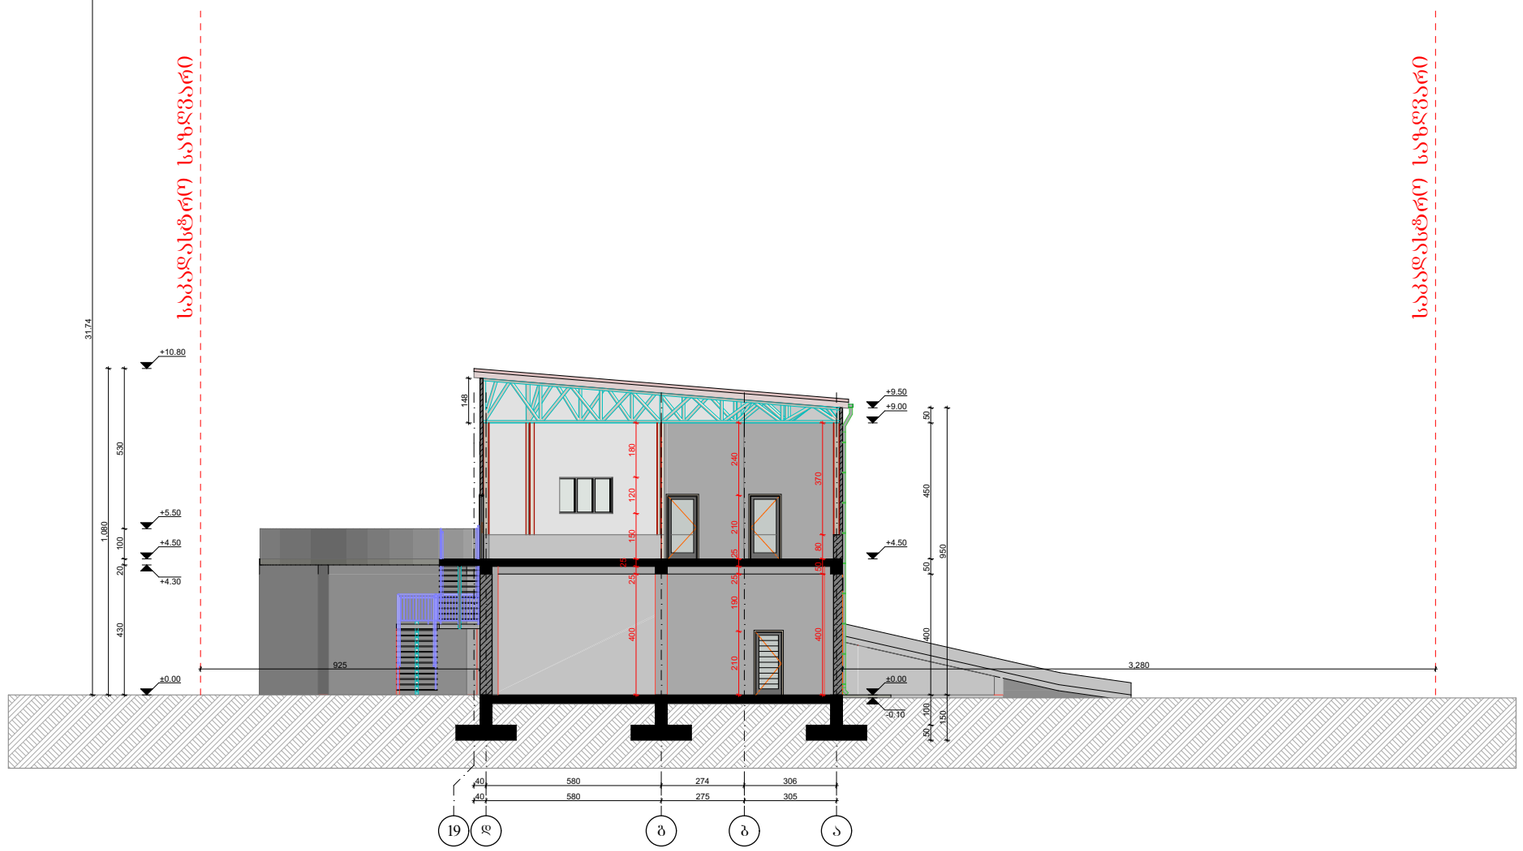



დირექტორი		გ.ჭანკვეტაძე	არძ. ნაწილი	
არქიტექტორი		ა.მშვრანიძე	მასშტაბი 1:100	
დამკვეთი		შპს "ჯავარდინი"	ფორმატი A3	
			ქ. ობილისი, ელიფთერ ანდრონიკაშვილის ქუჩა №145ა; ს/კ 01.11.01.006.103	optimus ოპტიმუსი შ.პ.ს. "ოპტიმუსი"
			სანყობი	ობილისი 2023 წელი

სიმაღლის განმსაზღვრელი ბრაფიკი(სხივი №2)
მ.1:100

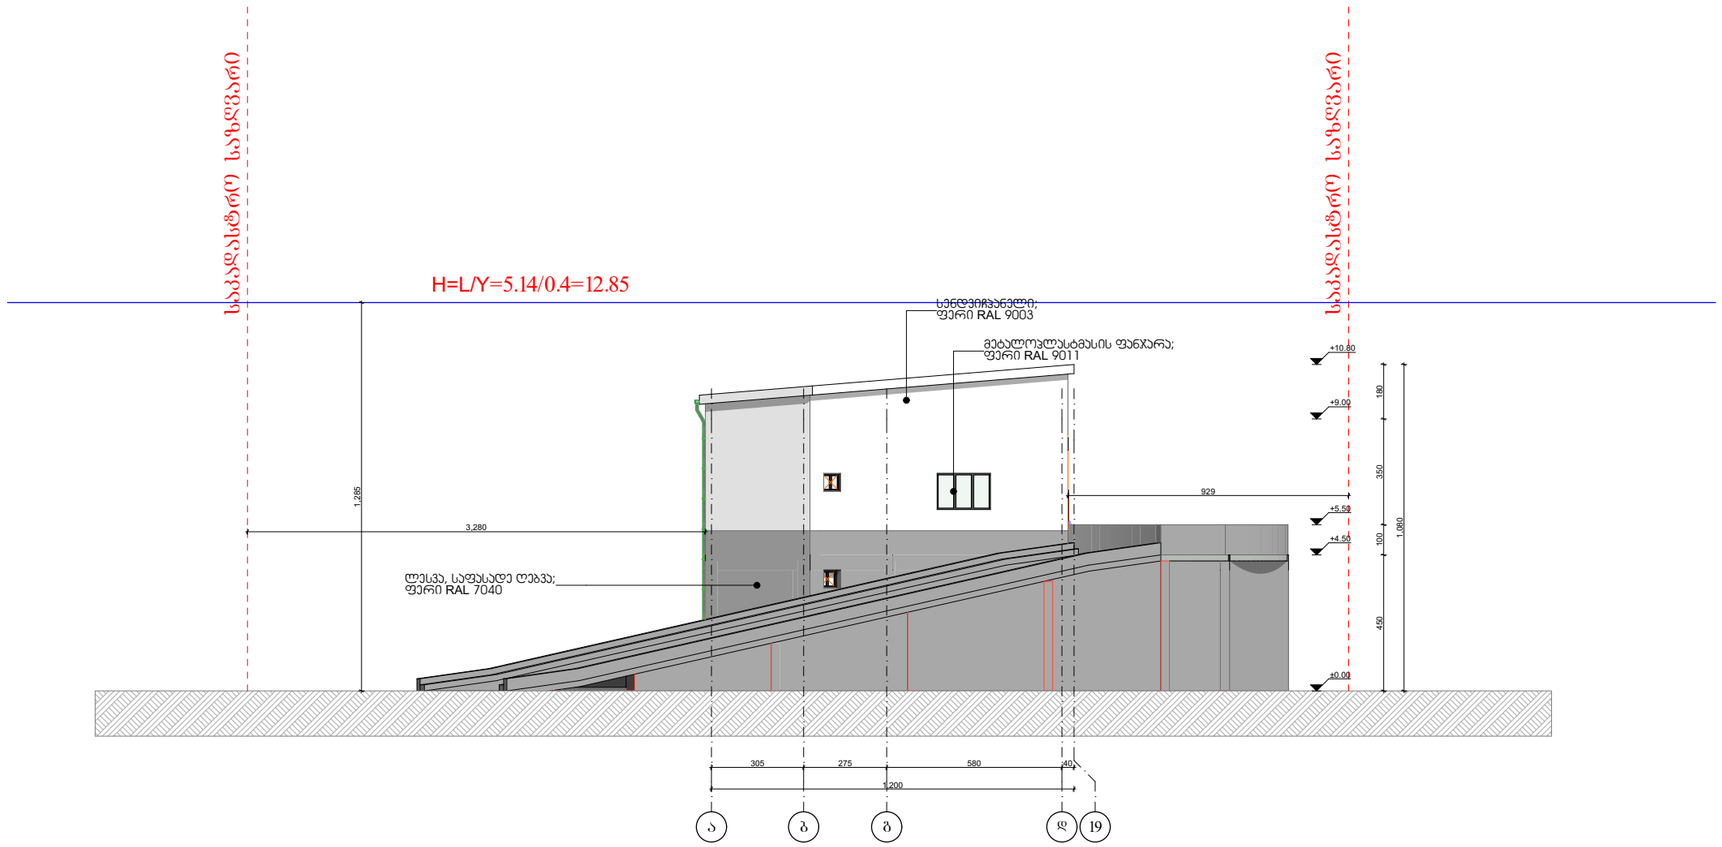

დირექტორი		გ.ჭანკვეტაძე	არქ. ნაწილი		
არქიტექტორი		ა.მშრვანიძე		მასშტაბი	1:100
დამკვეთი		შპს "ჯავარდინი"	ქ. ობილისი, ელიფთერ ანდრონიკაშვილის ქუჩა №145ა; ს/კ 01.11.01.006.103	ფორმატი	A3
				optimus ოპტიმუსი	შ.პ.ს. "ოპტიმუსი"
			სპეციფიკაცია	ობილისი 2023 წელი	