
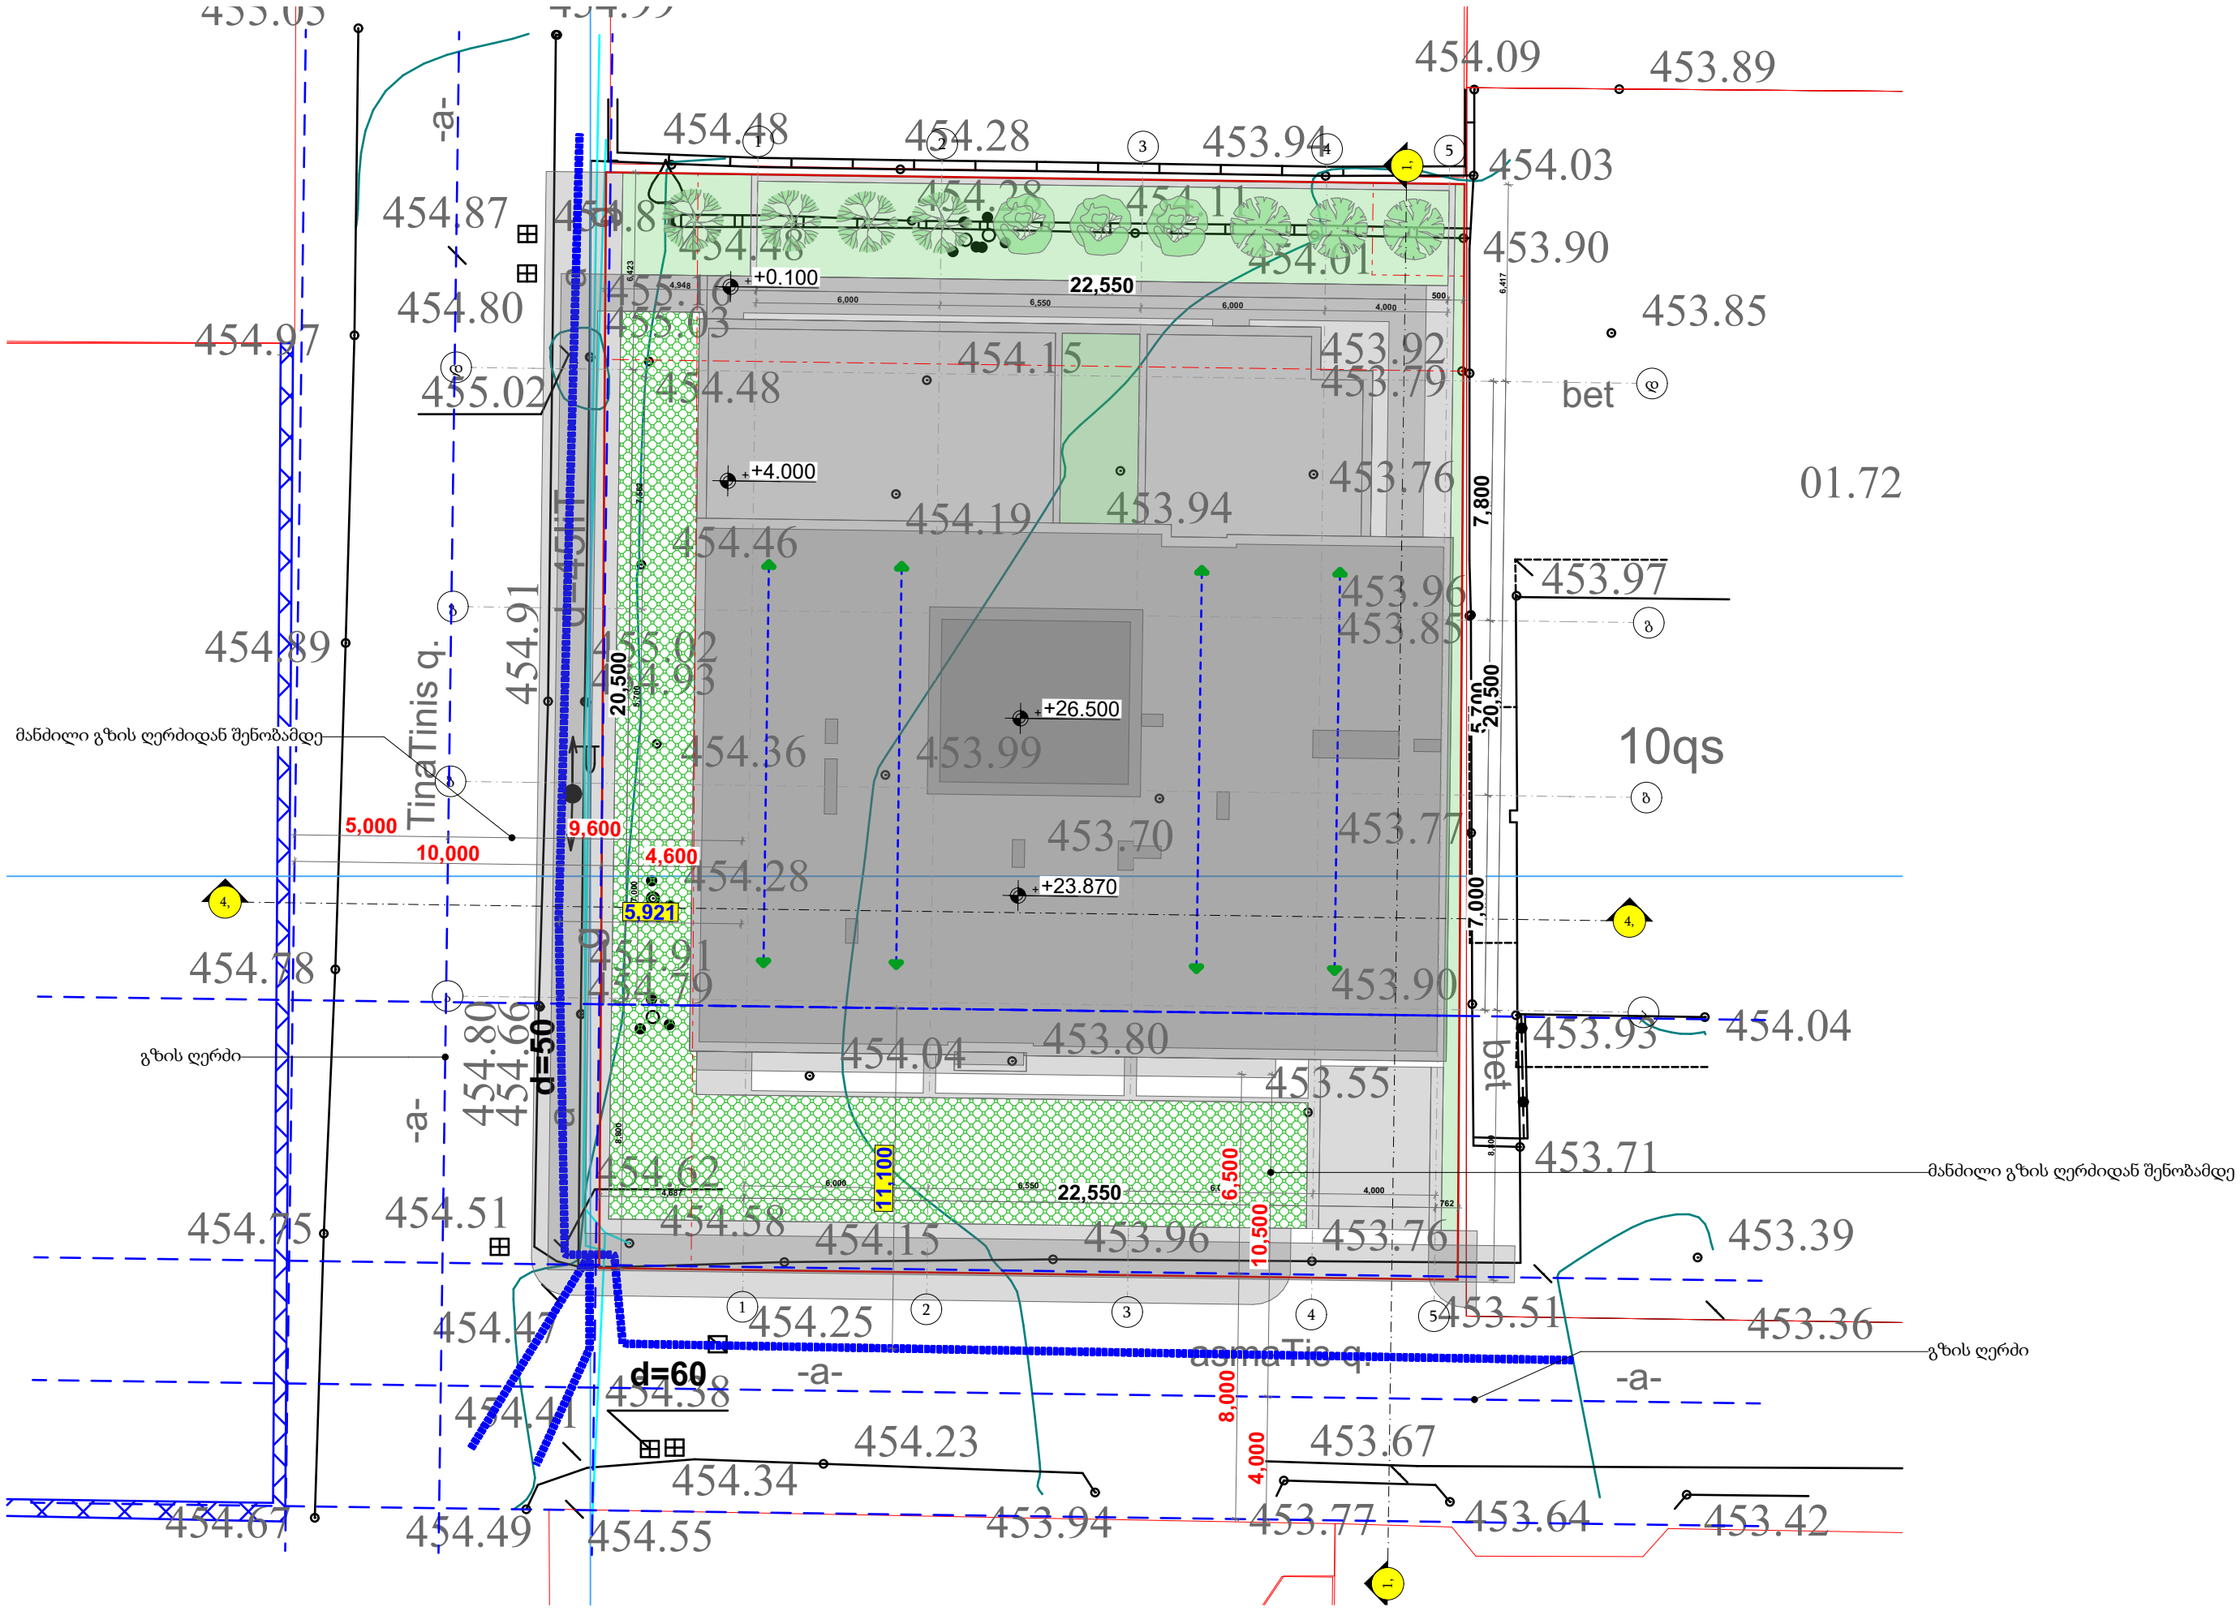


	TSOMAIA ARCHITECTS	დამკვეთი	შპს "ბილდარბ დეველოპმენტი"	მასშტაბი	ნახაზის დასახელება
		მისამართი	ქ. თბილისი, სოფელი დიღომი ასმათის ქ 55 01.72.14.035.310	1:200	მაქსიმალური სიმაღლის განსაზღვრა გენ-გეგმა
		პროექტის სახელი		სტადია	ფურცლის № / ფურცლები
		მრავალბინიანი საცხოვრებელის სახლი		მ.პ.	A.05.1 / 87

შემსრულებელი	შ.პ.ს. "ჰელიქსი" 404855992	
თანამდებობა	გვარი	ხელმოწერა
დირექტორი	ვ. ცომაია	
მთ.არქიტექტორი	ვ. ცომაია	

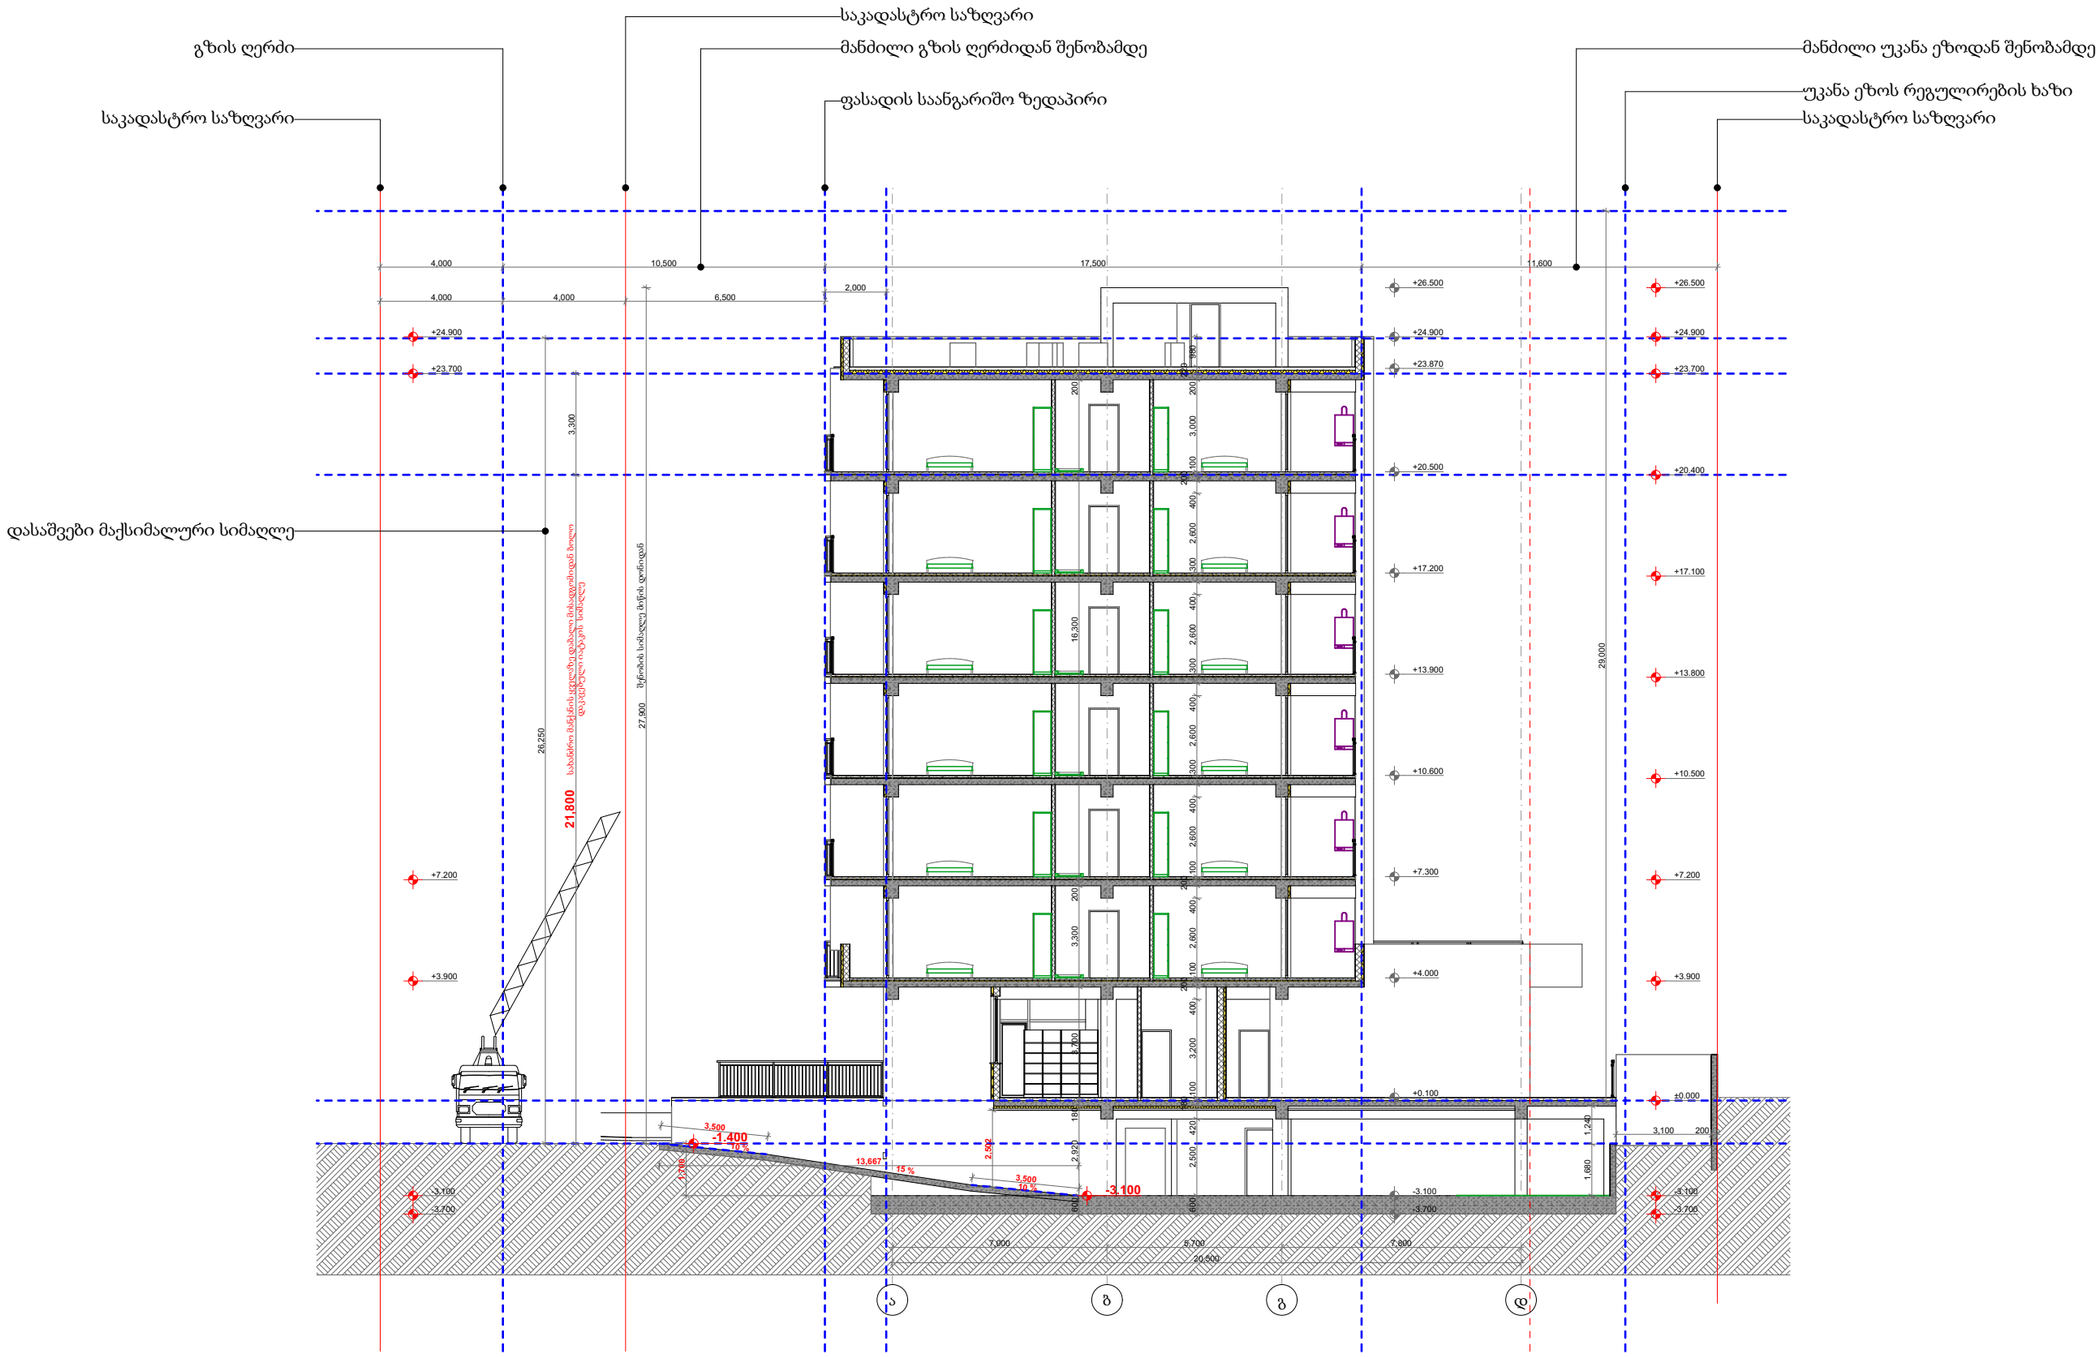


H=L/Y=10.50/0.4=26.250

H=L/Y=11.60/0.4=29,000

დამკვეთი	შპს "ბილდარბ დეველოპმენტი"
მისამართი	ქ. თბილისი, სოფელი დიღომი ასმათის ქ 55 01.72.14.035.310
პროექტის სახელი	მრავალბინიანი საცხოვრებელის სახლი

მასშტაბი	ნახაზის დასახელება	
1:200	მაქსიმალური სიმაღლის განსაზღვრა ჭრილი 1-1	
სტადია	ფურცლის №	ფურცლები
მ.პ.	**A.05.2**	**87**

შემსრულებელი	შ.პ.ს. "ჰელიქსი" 404855992	
თანამდებობა	გვარი	ხელმოწერა
დირექტორი	ვ. ცომაია	
მთ.არქიტექტორი	ვ. ცომაია	

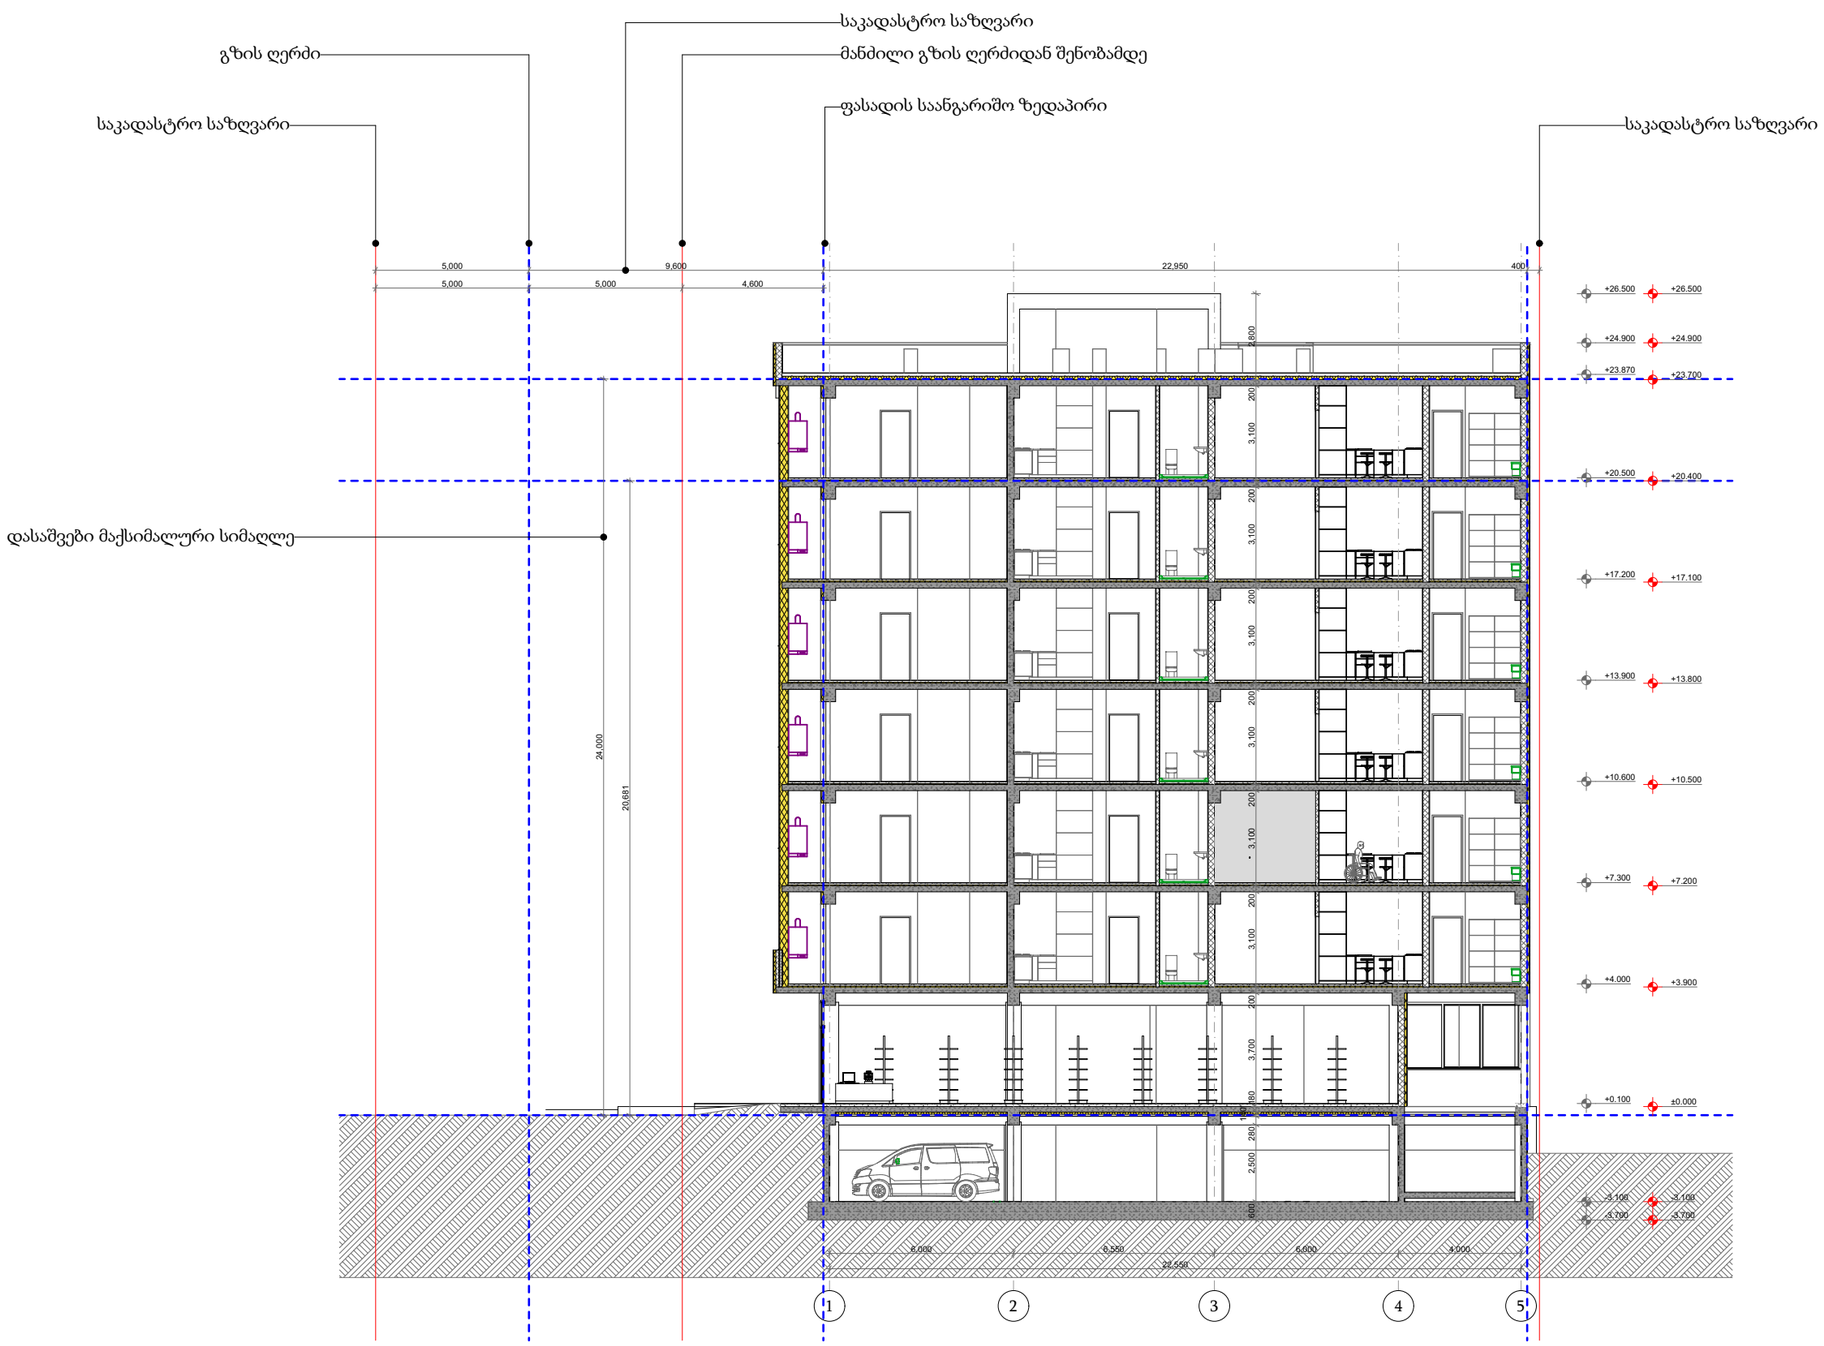

H=L/Y=9.6/0.4=24.0

დამკვეთი	შპს "ბილდარგ დეველოპმენტი"	მასშტაბი	ნახაზის დასახელება	მშენებელი	შ.პ.ს. "ჰელიქსი" 404855992
მისამართი	ქ. თბილისი, სოფელი დიღომი ასმათის ქ 55 01.72.14.035.310	1:200	მაქსიმალური სიმაღლის განსაზღვრა ჭრილი 4-4	თანამდებობა	გვარი / ხელმოწერა
პროექტის სახელი		სტადია	ფურცლის № / ფურცლები	დირექტორი	ვ. ცომაია
მრავალბინიანი საცხოვრებელის სახლი		მ.პ.	A.05.3 / 87	მთ.არქიტექტორი	ვ. ცომაია