# ფასადი ღერძებში "4ა-6" 1:100

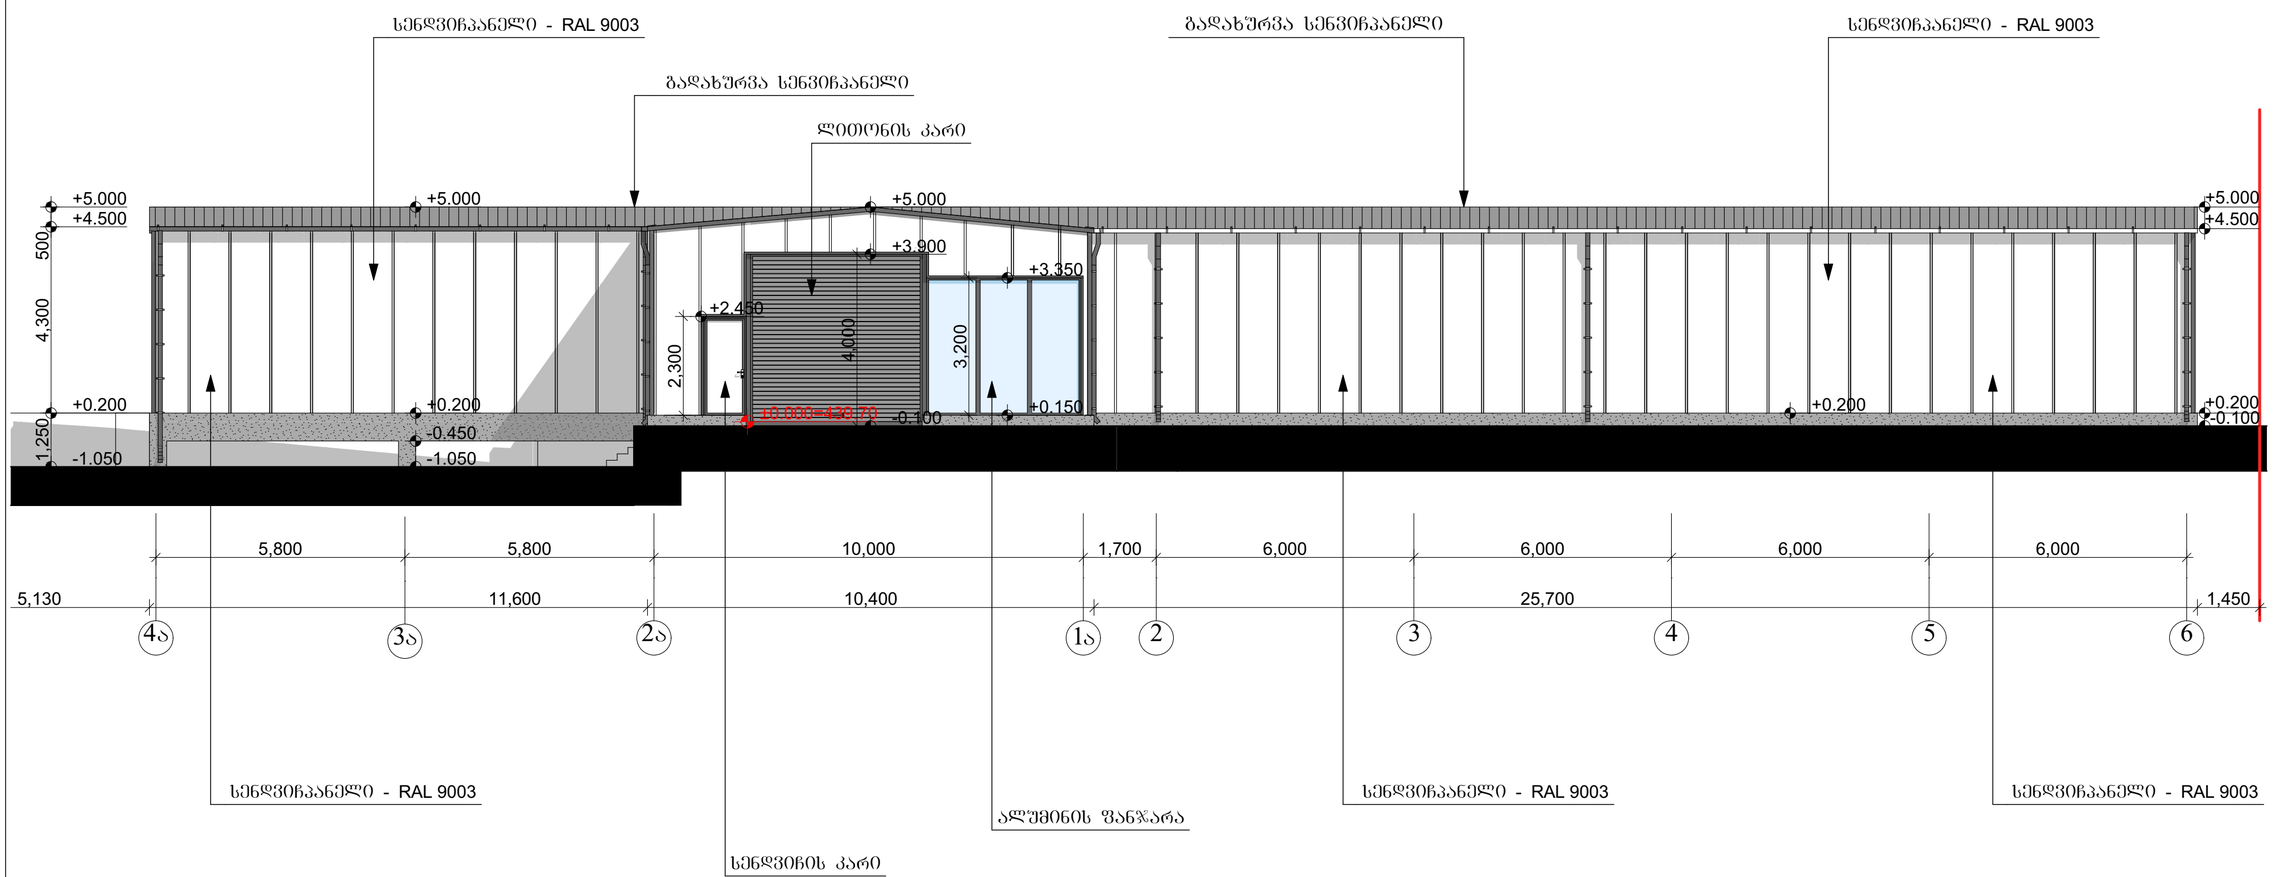


ფასადი ღერძებში "4ა-6"

| მასშტაბი | პროექტის ნაწილი (დარგი) |
|---|---|
| 1:100 | ახალი მშენებლობა |

ექსპლიკაცია:

ჰორიზონტი ადნიშვნები:

შენიშვნები:

დამკვეთი: შ.პ.ს. "ნეო გლასი"

მის: ქ. თბილისი, დიღმის სასწავლო-საცდელი სამეურნეოს ტერიტორია

პროექტის სახელწოდება

სანყობის პორექტირებული არქიტექტურული პროექტი


ქ. თბილისი, გლდანი, ნაძალადევის რაიონი, ზესტაფონის ქ. №18, კორპ. №3, ბინა №20.
ტელ: (990 32) 2342314 (995 77) 178062
E-mail: megi.margalitashvili@yahoo.com


double M group

| სტადია | დასკვეთა № | ფორმატი |
|---|---|---|
| პროექტი | | A-3 |

| თანამდებობა ინიც., გვარი | ხელმოწერა | თარიღი |
|---|---|---|
| დირექტორი მ. მარგალიტაშვილი | | 26.12. |
| მთავარი არქიტექტორი ე. მარგალიტაშვილი | | 26.12. |
| პროექტის ავტორი მ. მარგალიტაშვილი | | 26.12. |
| დაამუშავა გ.თუმანიშვილი | | 26.12. |
| შეამოწმა | | 26.12. |

| ფურცლები 16 | ფურც. № 06 | თბილისი 2020 წ. |
|---|---|---|

# ფასადი ღერძებში "6-4ა" 1:100

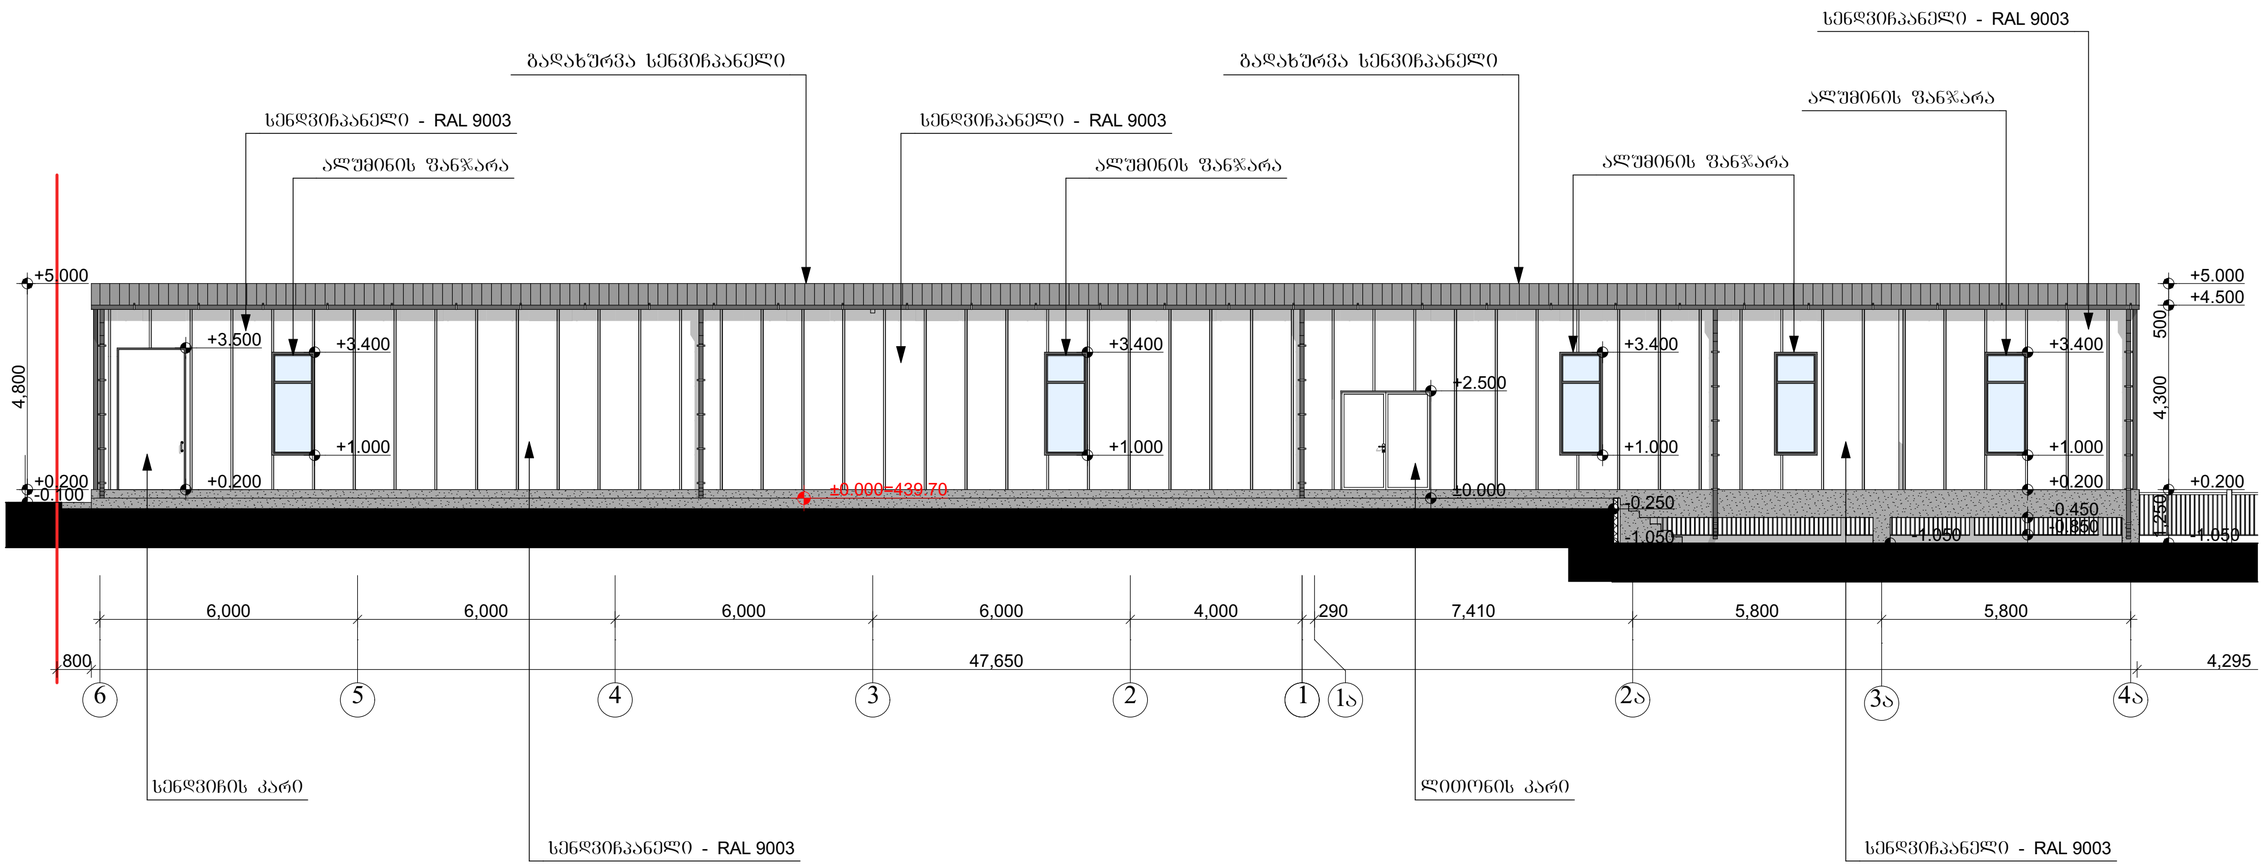


ფასადი ღერძებში "6-4ა"

| მასშტაბი | პროექტის ნაწილი (დარგი) |
|---|---|
| 1:100 | ახალი მშენებლობა |

ექსპლიკაცია:

ჰიდრობითი აღნიშვნები:

შენიშვნები:

დამკვეთი: შ.პ.ს. "ნეო გლასი"

მის: ქ. თბილისი, დიღმის სასწავლო-საცდელი სამეურნეობის ტერიტორია

პროექტის სახელწოდება

სანყობის პორექტირებული არქიტექტურული პროექტი


ქ. თბილისი, გლდანი ნაძალადევის რაიონი, ზესტაფონის ქ. №18, კორპ. №3, ბინა №20.
ტელ: (990 32) 2342314 (995 77) 178062
E-mail: megi.margalitashvili@yahoo.com


double group

| სტადია | დამკვეთი № | ფორმატი |
|---|---|---|
| პროექტი | | A-3 |

| თანამდებობა ინიც., გვარი | ხელმოწერა | თარიღი |
|---|---|---|
| დირექტორი მ. მარგალიტაშვილი | | 26.12. |
| მთავარი არქიტექტორი ე. მარგალიტაშვილი | | 26.12. |
| პროექტის ავტორი მ. მარგალიტაშვილი | | 26.12. |
| დაამუშავა გ.თუმანიშვილი | | 26.12. |
| შეამოწმა | | 26.12. |
| ფერცლები 16 | ფერც. № 07 | თბილისი 2020 წ. |

# ფასადი ღერძებში "გ-4ა" 1:100

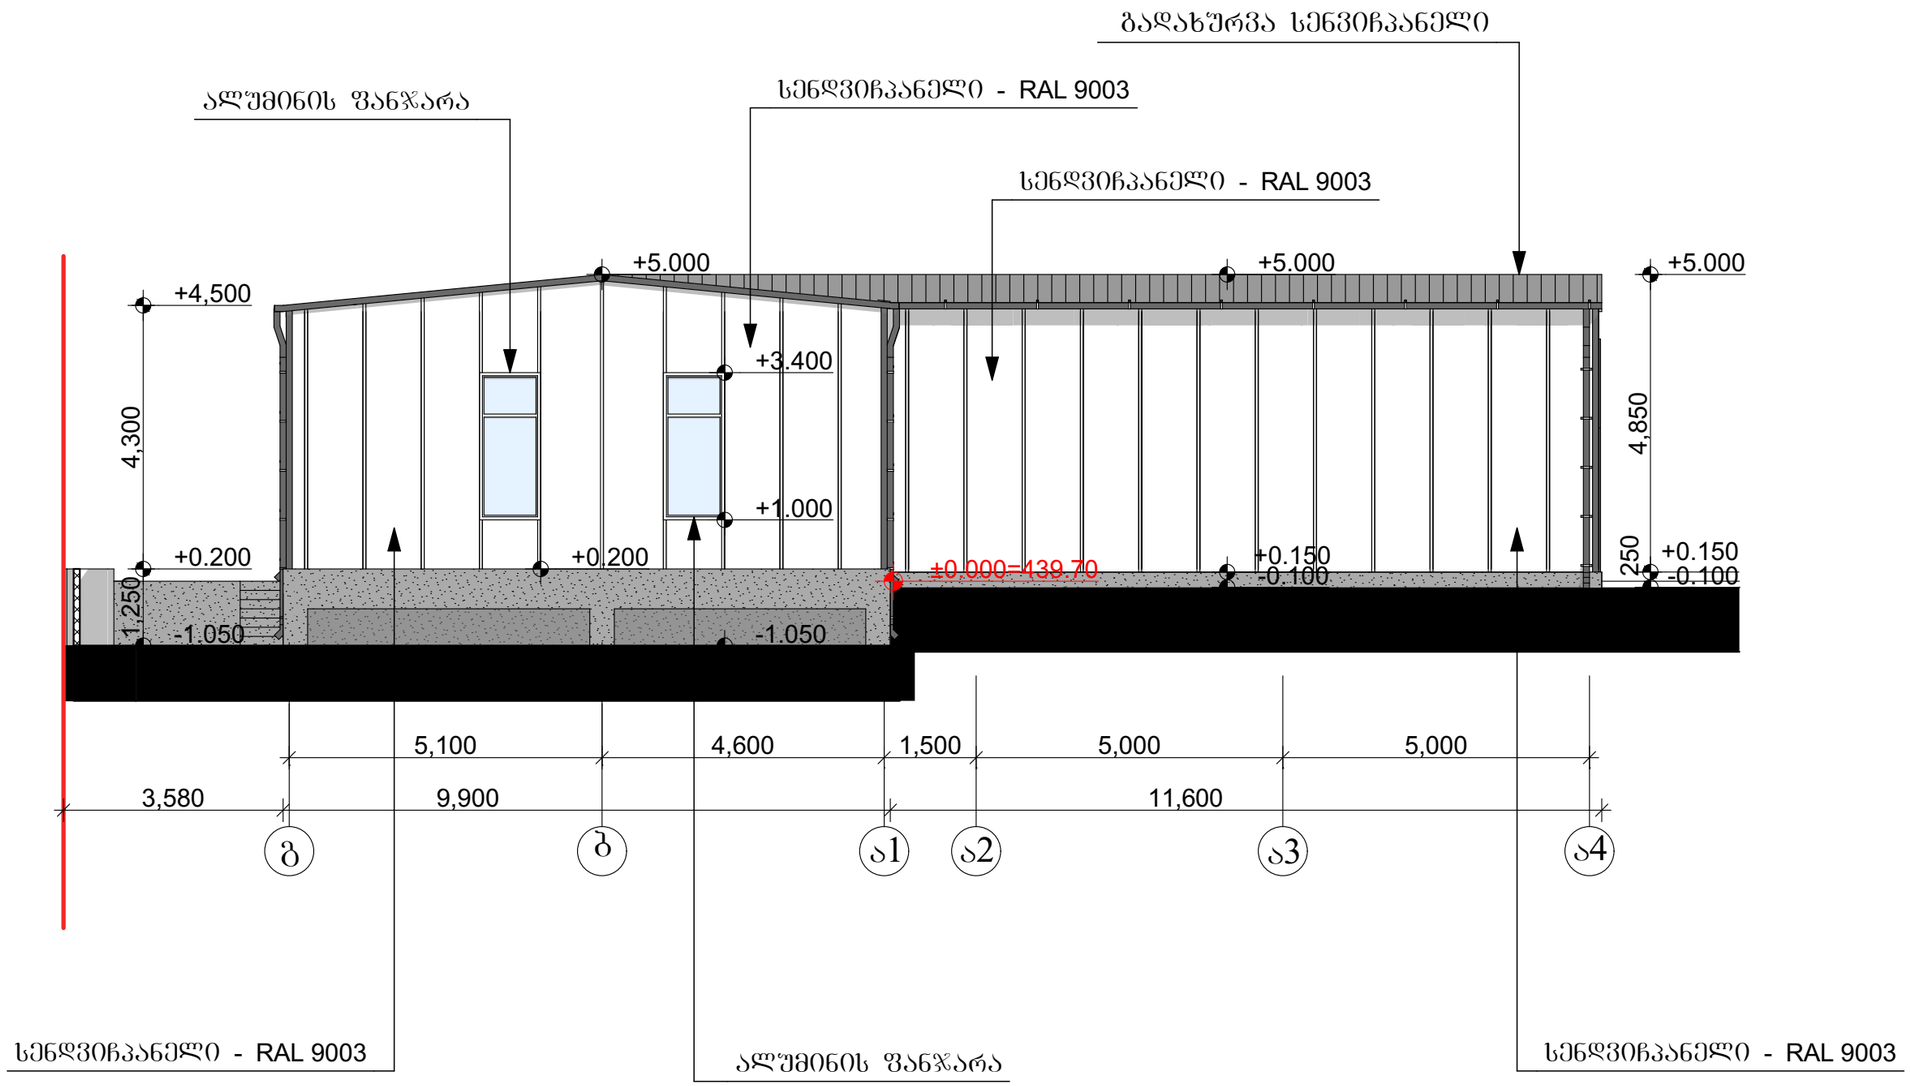


ფასადი ღერძებში "გ-4ა"

| მასშტაბი | პროექტის ნაწილი (დარგი) |
|---|---|
| 1:100 | ახალი მშენებლობა |

ექსპლიკაცია:

ვირობითი აღნიშვნები:

შენიშვნები:

დამკვეთი: შ.პ.ს. "ნეო გლასი"

მის: ქ. თბილისი, დიღმის სასწავლო-საცდელი სამეურნეობის ტერიტორია

პროექტის სახელწოდება

საწყობის კორექტირებული არქიტექტურული პროექტი


ქ. თბილისი, გლდანი_ნაძალადევის რაიონი, ზესტაფონის ქ. №18, კორპ. №3, ბინა №20.
ტელ. (990 32) 2342314 (995 77) 178062
E-mail: megi.margalitashvili@yahoo.com


double M group

| სტადია | დაკვეთა № | ფორმატი |
|---|---|---|
| პროექტი | | A-3 |

| თანამდებობა<br>ინიც., გვარი | ხელმოწერა | თარიღი |
|---|---|---|
| დირექტორი<br>მ. მარგალიტაშვილი | | 26.12. |
| მთავარი არქიტექტორი<br>ლ. მარგალიტაშვილი | | 26.12. |
| პროექტის ავტორი<br>მ. მარგალიტაშვილი | | 26.12. |
| დაამუშავა<br>გ.თუშიშვილი | | 26.12. |
| შეამოწმა | | 26.12. |

| ფურცლები 16 | ფურც. № 08 | თბილისი 2020 წ. |
|---|---|---|

# ფასადი ღერძებში "ა4-გ" 1:100

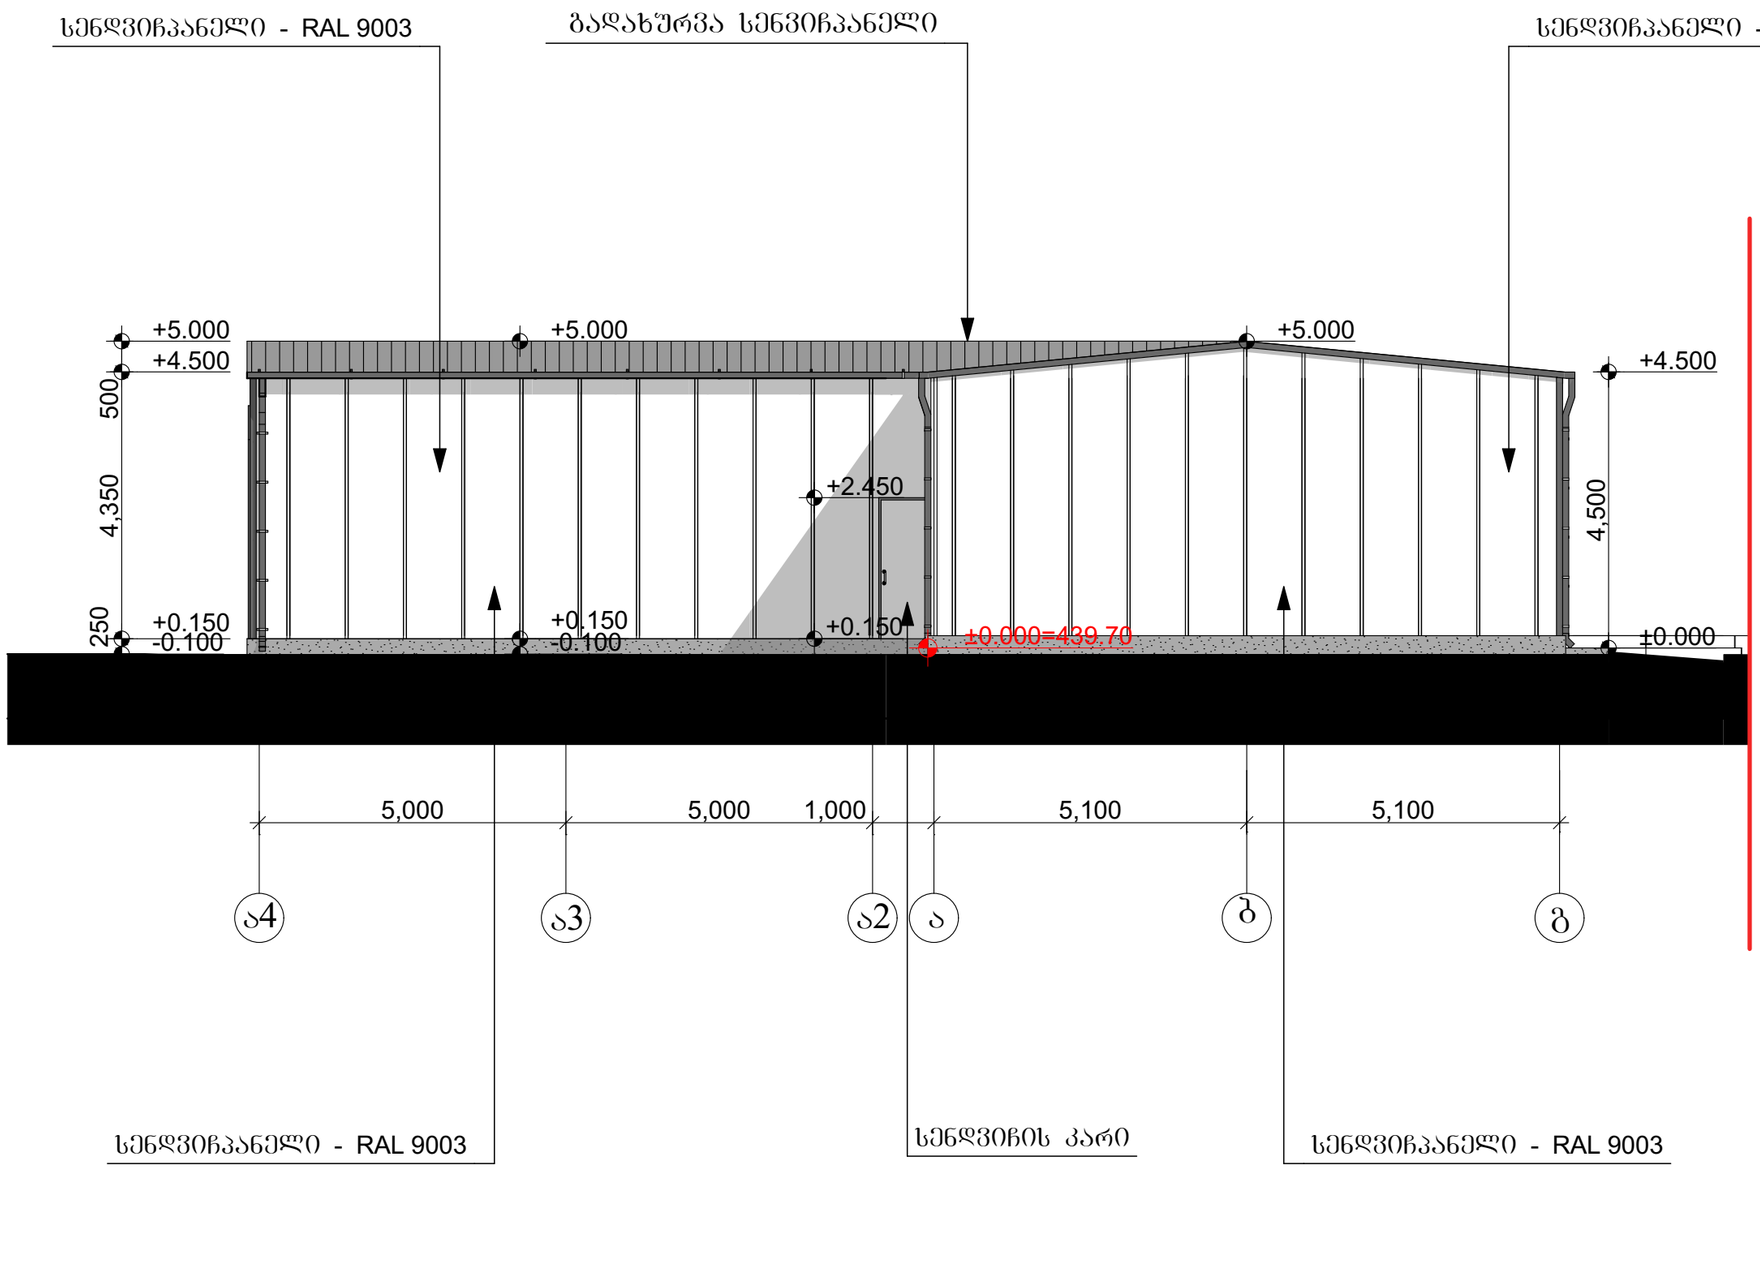


ფასადი ღერძებში "ა4-გ"

| მასშტაბი | პროექტის ნაწილი (დარგი) |
|---|---|
| 1:100 | ახალი მშენებლობა |

ექსპლიკაცია:

ვიზირებით ადნიშვნები:

შენიშვნები:

დამკვეთი: შ.პ.ს. "ნეო გლასი"

მის: ქ. თბილისი, დიღმის სასწავლო-საცდელი სამეურნეობის ტერიტორია

პროექტის სახელწოდება

საწყობის კორექტირებული არქიტექტურული პროექტი


ქ. თბილისი, გლდანი_ნაძალადევის რაიონი, ზესტაფონის ქ. №18, კორპ. №3, ბინა №20.
ტელ. (990 32) 2342314 (995 77) 178062
E-mail: megi.margalitashvili@yahoo.com


double M group

| სტადია | დაკვეთა № | ფორმატი |
|---|---|---|
| პროექტი | | A-3 |

| თანამდებობა / ინიც., გვარი | ხელმოწერა | თარიღი |
|---|---|---|
| დირექტორი<br>მ. მარგალიტაშვილი | | 26.12. |
| მთავარი არქიტექტორი<br>ლ. მარგალიტაშვილი | | 26.12. |
| პროექტის ავტორი<br>მ. მარგალიტაშვილი | | 26.12. |
| დაამუშავა<br>გ.თუშიშვილი | | 26.12. |
| შეამოწმა | | 26.12. |

| ფურცლები 16 | ფურც. № 09 | თბილისი 2020 წ. |
|---|---|---|

## ფასადი ღერძებში "4ა-6" წესებთან შესაბამისობაში 1:100

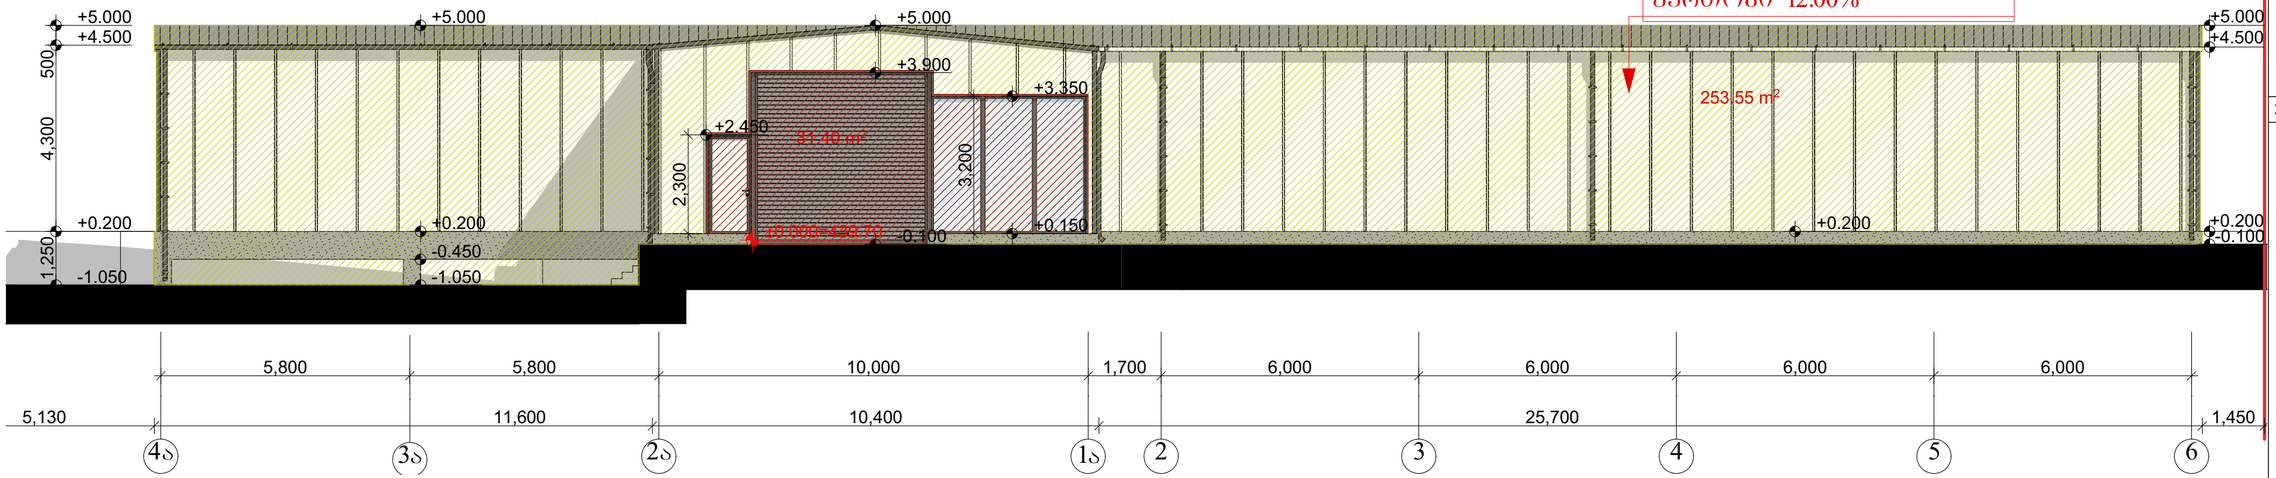


ფასადი ღერძებში "4ა-6"
ფასადის ფართი 253.55 კვ.მ
ღიობის ფართი 31.40 კვ.მ
კედელში ღიობის გამოჭრის
ფართობი 12.00%

## ფასადი ღერძებში "6-4ა" წესებთან შესაბამისობაში 1:100

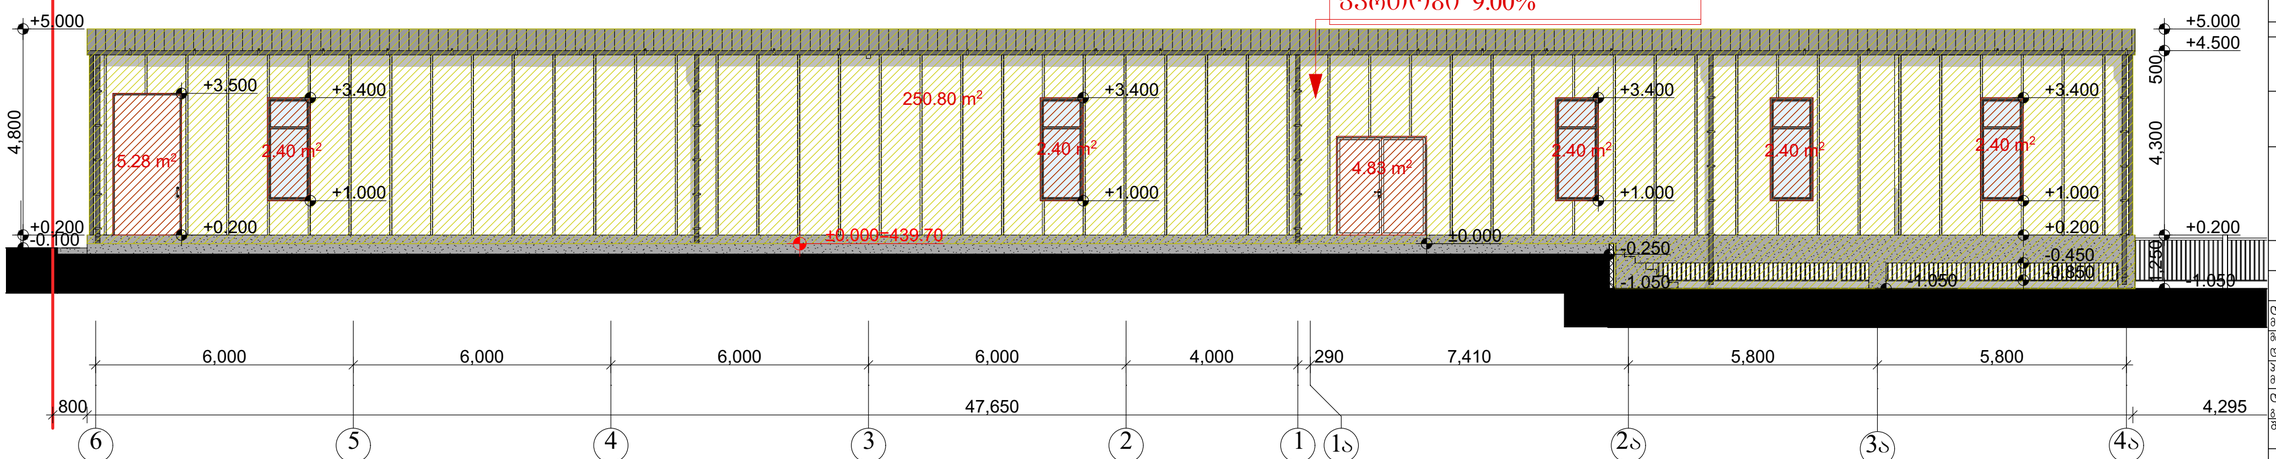


ფასადი ღერძებში "6-4ა"
ფასადის ფართი 250.80 კვ.მ
ღიობის ფართი 22.11 კვ.მ
კედელში ღიობის გამოჭრის
ფართობი 9.00%

## ფასადი ღერძებში "4ა-6" და "6-4ა" წესებთან შესაბამისობაში

| მასშტაბი | პროექტის ეტაპი (დარგი) |
|---|---|
| 1:100 | ახალი მშენებლობა |

ექსპლიკაცია:

პირობითი აღნიშვნები:

- ფასადის ფართი
- ღიობის ფართი

შენიშვნები:

დამკვეთი: შ.პ.ს. "ნეო გლასი"

მის: ქ. თბილისი, დიღმის სასწავლო-საცდელი სამეურნეოს ტერიტორია

პროექტის სახელწოდება

სანყობის პორტალურებული არქიტექტურული პროექტი


ქ. თბილისი, გლდანი, ნაძალადევის რაიონი, ზესტაფონის ქ. №18, კორპ. №3, ბინა №20.
ტელ: (990 32) 2342314 (995 77) 178062
E-mail: megi.margalitashvili@yahoo.com


double group

| სტადია | დასკვნა | ფორმატი |
|---|---|---|
| პროექტი | № | A-3 |

| თანამდებობა ინიც., გვარი | ხელმოწერა | თარიღი |
|---|---|---|
| დირექტორი მ. მარგალიტაშვილი | | 26.12. |
| მთავარი არქიტექტორი ე. მარგალიტაშვილი | | 26.12. |
| პროექტის ავტორი მ. მარგალიტაშვილი | | 26.12. |
| დაამუშავა გ.თუმანიშვილი | | 26.12. |
| შეამოწმა | | 26.12. |

| ფერცლები 16 | ფერც. № 10 | თბილისი 2020 წ. |
|---|---|---|

## ფასადი ღერძებში "გ-ა4" წესებთან შესაბამისობაში 1:100

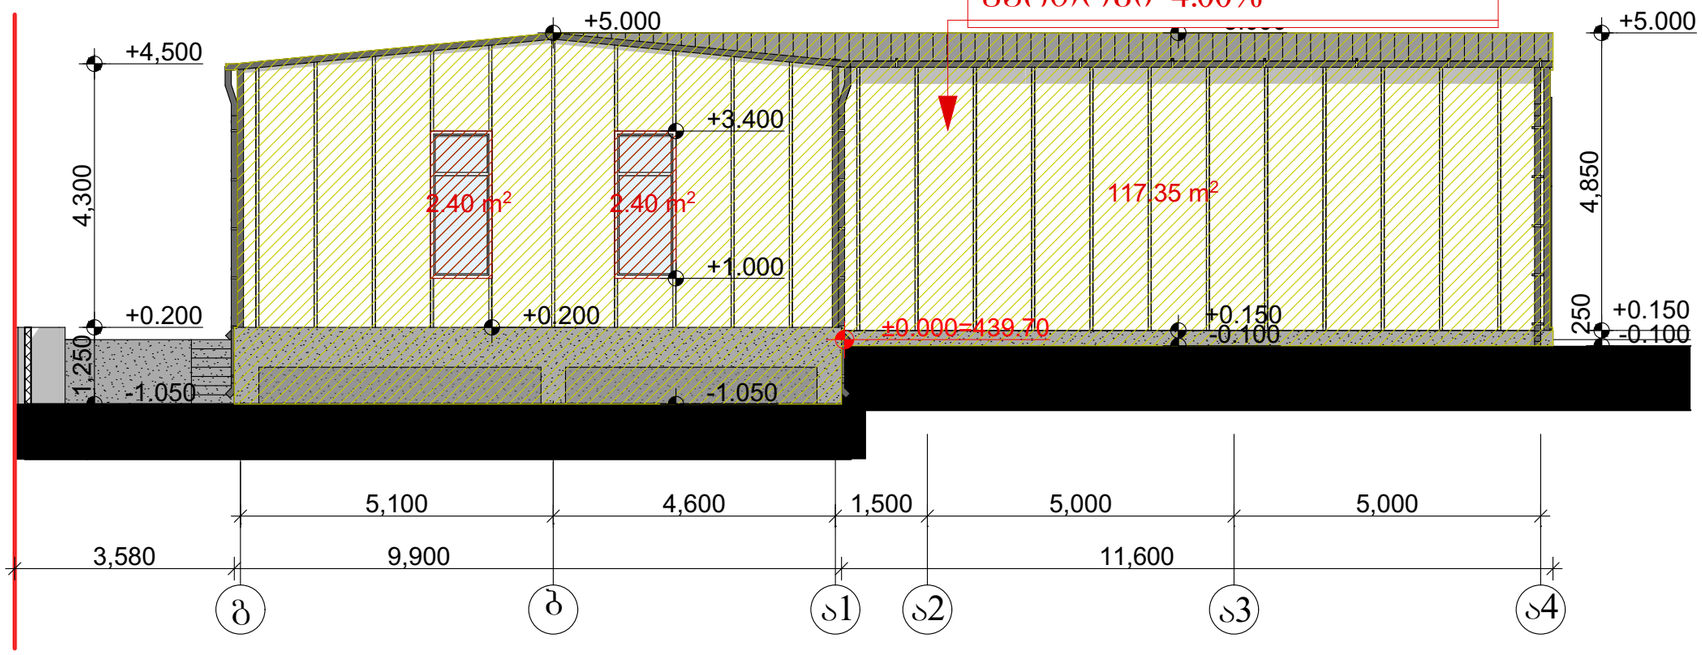


## ფასადი ღერძებში "ა4-გ" წესებთან შესაბამისობაში 1:100

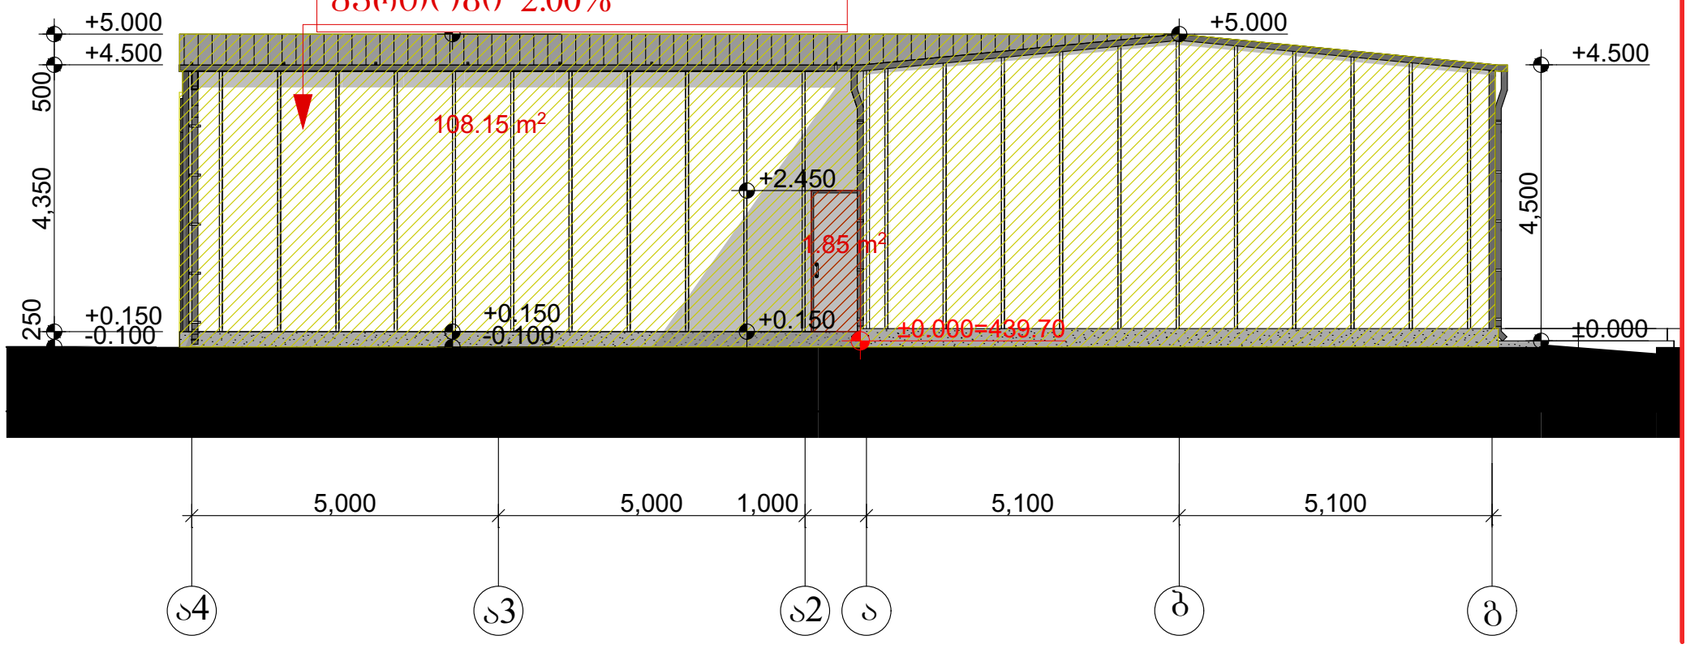


ფასადი ღერძებში "გ-ა4" და "ა4-გ" წესებთან შესაბამისობაში

| მასშტაბი | პროექტის ნაწილი (დარგი) |
|---|---|
| 1:100 | ახალი მშენებლობა |

ექსპლიკაცია:

-ფასადის ფართი

-ღიობის ფართი

ვირობითი აღნიშვნები:

შენიშვნები:

დამკვეთი: შ.პ.ს. "ნეო გლასი"

მის: ქ. თბილისი, დიღმის სასწავლო-საცდელი სამეურნეობის ტერიტორია

პროექტის სახელწოდება

საწყობის კორექტირებული არქიტექტურული პროექტი


ქ. თბილისი, გლდანი-ნაძალადევის რაიონი, ზესტაფონის ქ. №18, კორპ. №3, ბინა №20.
ტელ. (990 32) 2342314 (995 77) 178062
E-mail: megi.margalitashvili@yahoo.com


double M group

| სტადია | დაკვეთა № | ფორმატი |
|---|---|---|
| პროექტი | | A-3 |

| თანამდებობა ინიც., გვარი | ხელმოწერა | თარიღი |
|---|---|---|
| დირექტორი მ. მარგალიტაშვილი | | 26.12. |
| მთავარი არქიტექტორი ლ. მარგალიტაშვილი | | 26.12. |
| პროექტის ავტორი მ. მარგალიტაშვილი | | 26.12. |
| დაამუშავა გ.თუშიშვილი | | 26.12. |
| შეამოწმა | | 26.12. |

| ფურცლები 16 | ფურც. № 11 | თბილისი 2020 წ. |
|---|---|---|

## חזית מגרש צפון - 34" מ-8 עד 6

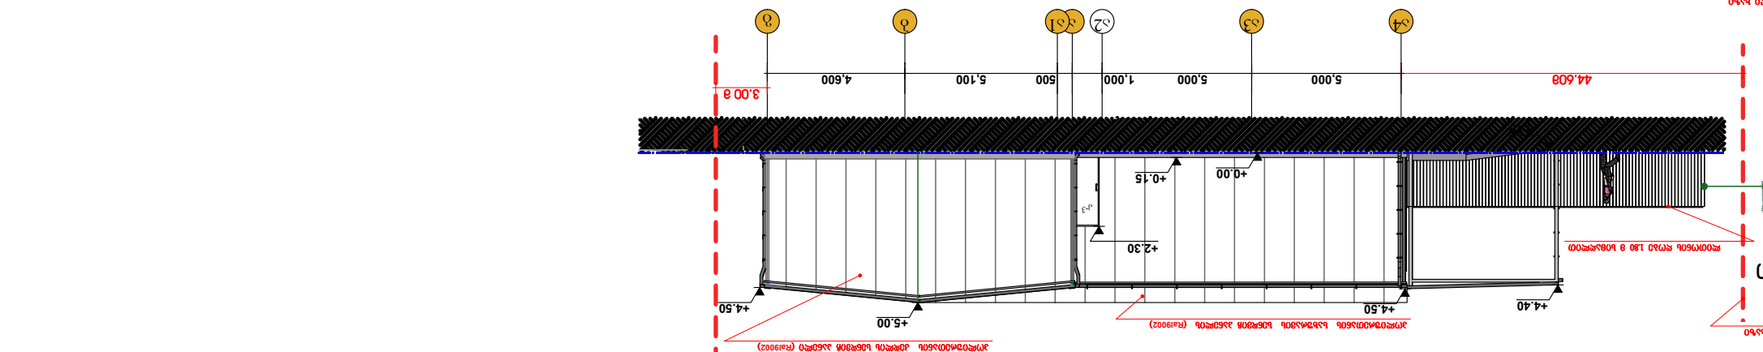


## חזית מגרש צפון - 34" מ-6 עד 1

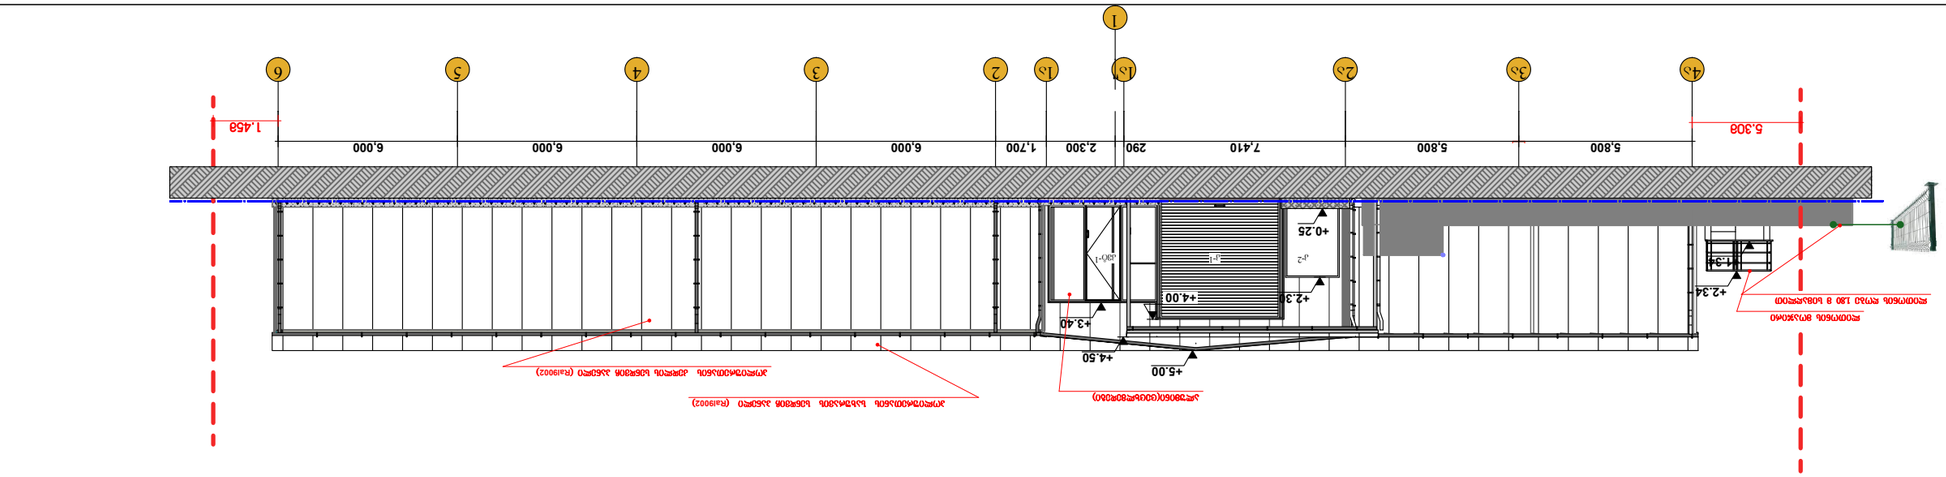


| | |
|---|---|
| CLIENT | ז.א.ט. * כאיפון בנייה וכלכלה בע"מ |
| | ID 514864510-0449562328 |
| PROJECT | בניית מבנה תעשייה ומחסן בשטח של כ-10,000 מ"ר |
| ADDRESS | אזור התעשייה הצפוני, קיבוץ עין הבשור 8172420 |
| ARCHITECTURE | אדריכלות ובינוי |
| SCALE | 1:200 |
| DATE OF ISSUE | 03/2024 |
| DRWG. | A-3 |
| STAGE | היתר בניה |
| INDEX | 00 |
| PAGES | 1 מתוך 1 |
| PAPER SIZE | A-3 |
| CONTRACT# | 2023-010 |
| מהנדס | אין |
| FILE NAME | 2338340.dwg |

LEGEND

מקרא סימונים

חתך A-A' מבט מערב

חתך A-A' מבט מזרח

חתך A-A' מבט צפון

חתך A-A' מבט דרום

קו גבול מגרש

קו בניין

קו גבול מגרש

קו בניין

קווי חלוקת שטחים

קווי חלוקת שטחים

קווי חלוקת שטחים

## חזית מגרש מדרום - חלק ב' 24" מ-6 ,,

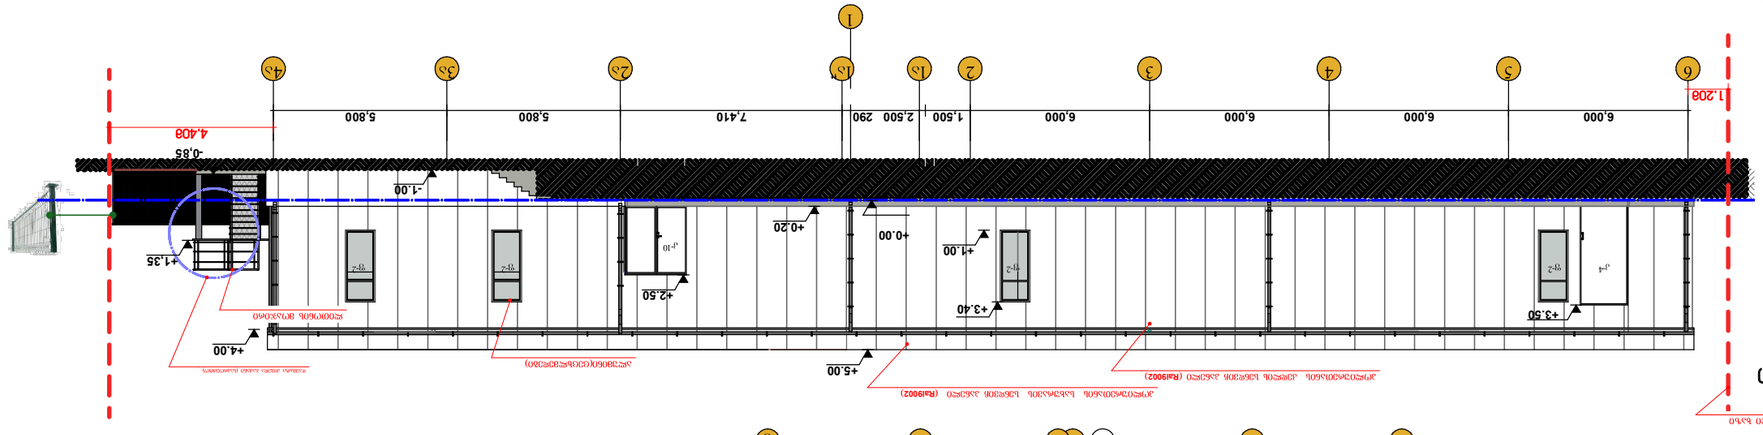


## חזית מגרש מדרום - חלק ב' 24" מ-6 ,,

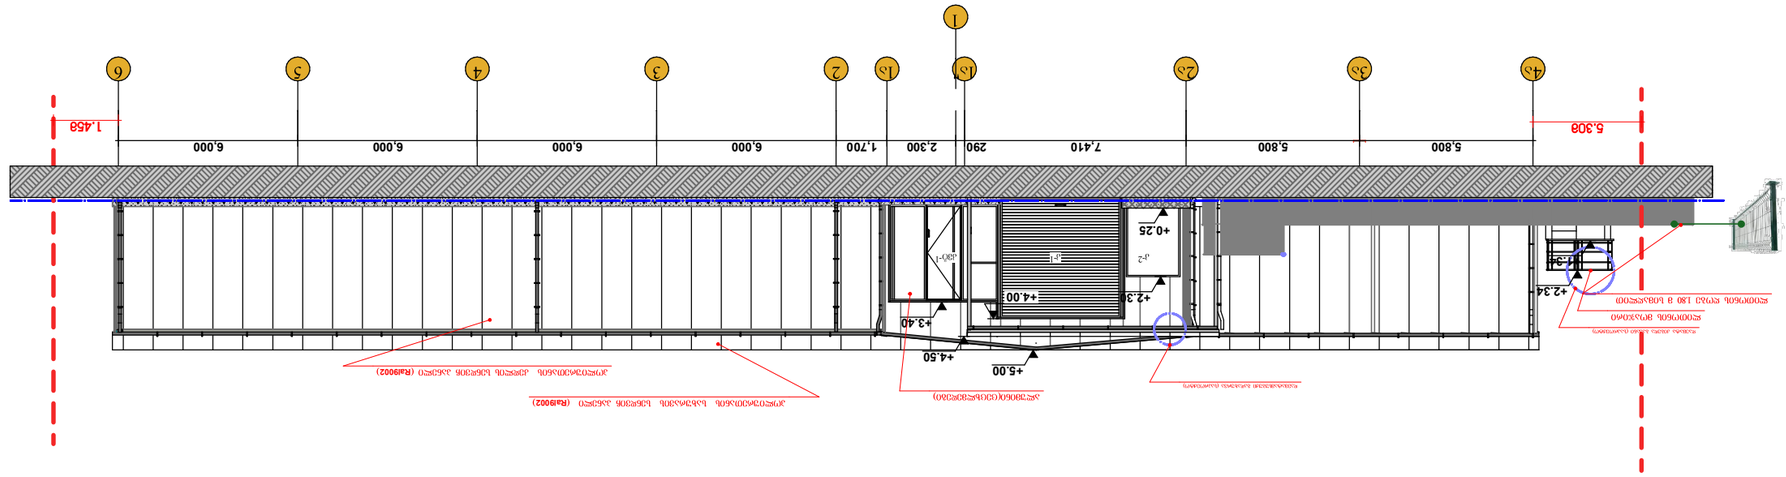


## חזית מגרש מדרום - חלק א' 8" מ-24 ,,

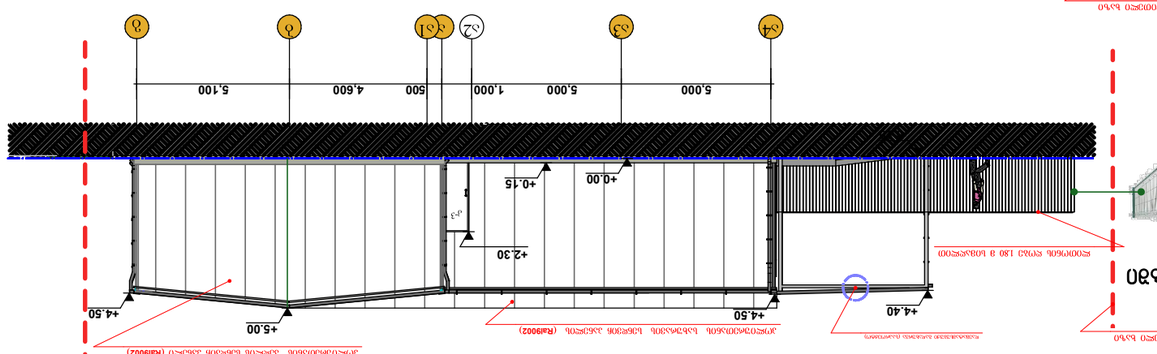


## חזית מגרש מדרום - חלק א' 24" מ-8 ,,

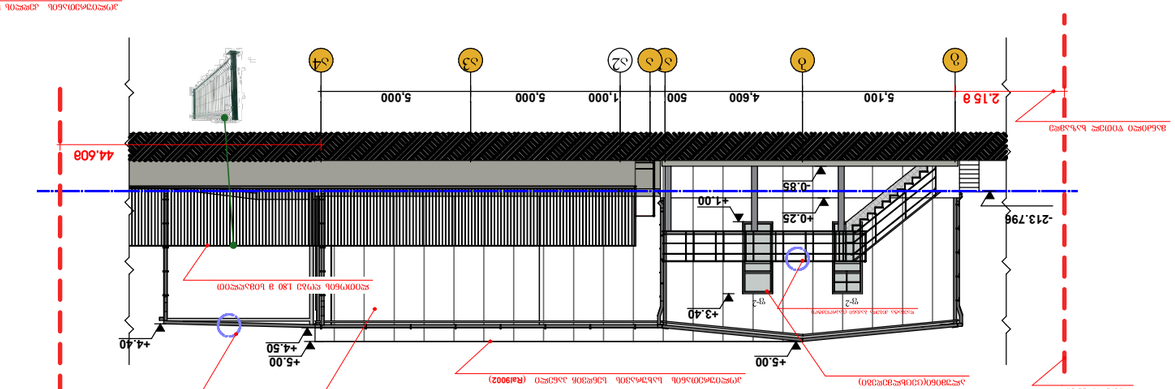


| | |
|---|---|
| LEGEND | מקרא סימנים |
| | קווי מדידה |
| | גבול מגרש |
| | קווי בניין |
| | קווי גובה |
| | מספר חתך |
| | מספר קיר |
| | שטח קיר |
| | מספר חלון |
| | מספר דלת |
| | מספר מעקה |
| | מספר מדרגות |
| NOTES | הערות |
| 1. כל המידות ברוטו אלא אם צוין אחרת. | |
| 2. כל המידות בס"מ אלא אם צוין אחרת. | |
| 3. יש לוודא מידות אלו מול תכניות אחרות ובמידה וקיימת סתירה יש לפנות למתכנן לפני ביצוע. | |
| KEY PLAN | תכנית מיקום |

| | |
|---|---|
| ARCHITECTURE | אדריכלות |
| 1:200 SCALE | קנ"מ |
| DATE OF ISSUE | תאריך הוצאה |
| DRWG. | שרטט |
| STAGE | שלב |
| INDEX | מפתח |
| PAGES | עמ' |


IC COMPANY
INDUSTRIAL CONSTRUCTION
ת.ד. 20236


| | |
|---|---|
| ARCHITECT | אדריכל |
| CONSULTANT | יועץ |
| CLIENT | ח.פ. 514956237 |
| PROJECT | |
| ADDRESS | |
| DRWG. | |
| SCALE | |
| DATE | |
| CHK. | |
| PAPER SIZE | |
| CONTRACTR | |
| FILE NAME