განმარტებითი ბარათი

ქ.თბილისი, ვ.პეტრიაშვილის ქ.№1

საპროექტო ობიექტი მდებარეობს ქ.თბილისი, ვ.პეტრიაშვილის ქ.№1-ში (ს/კ 01.15.02.002.032).

წარმოდგენილი პროექტით განსაზღვრულია ზამთრის ბაღის ტიპის მსუბუქი კონსტრუქციის ნაგებობა, რომელიც მოეწყობა ლითონის მსუბუქი კონტრქციით, შეიფუთება ნაწრთობი შუშით და მოხდება ტერიტორიის კეთილმოწყობა, ასევე ტერიტორიაზე არსებული აუზი გადაიხურება ფიცარნაგით.

წარმოდგენილი პროექტით განსაზღვრული ჩარევა არ მოახდენს უარყოფით ზეგავლენას შენობის მხატვრულ იერსახეზე.

არქიტექტორი: მ.ჯუპრეიშვილი

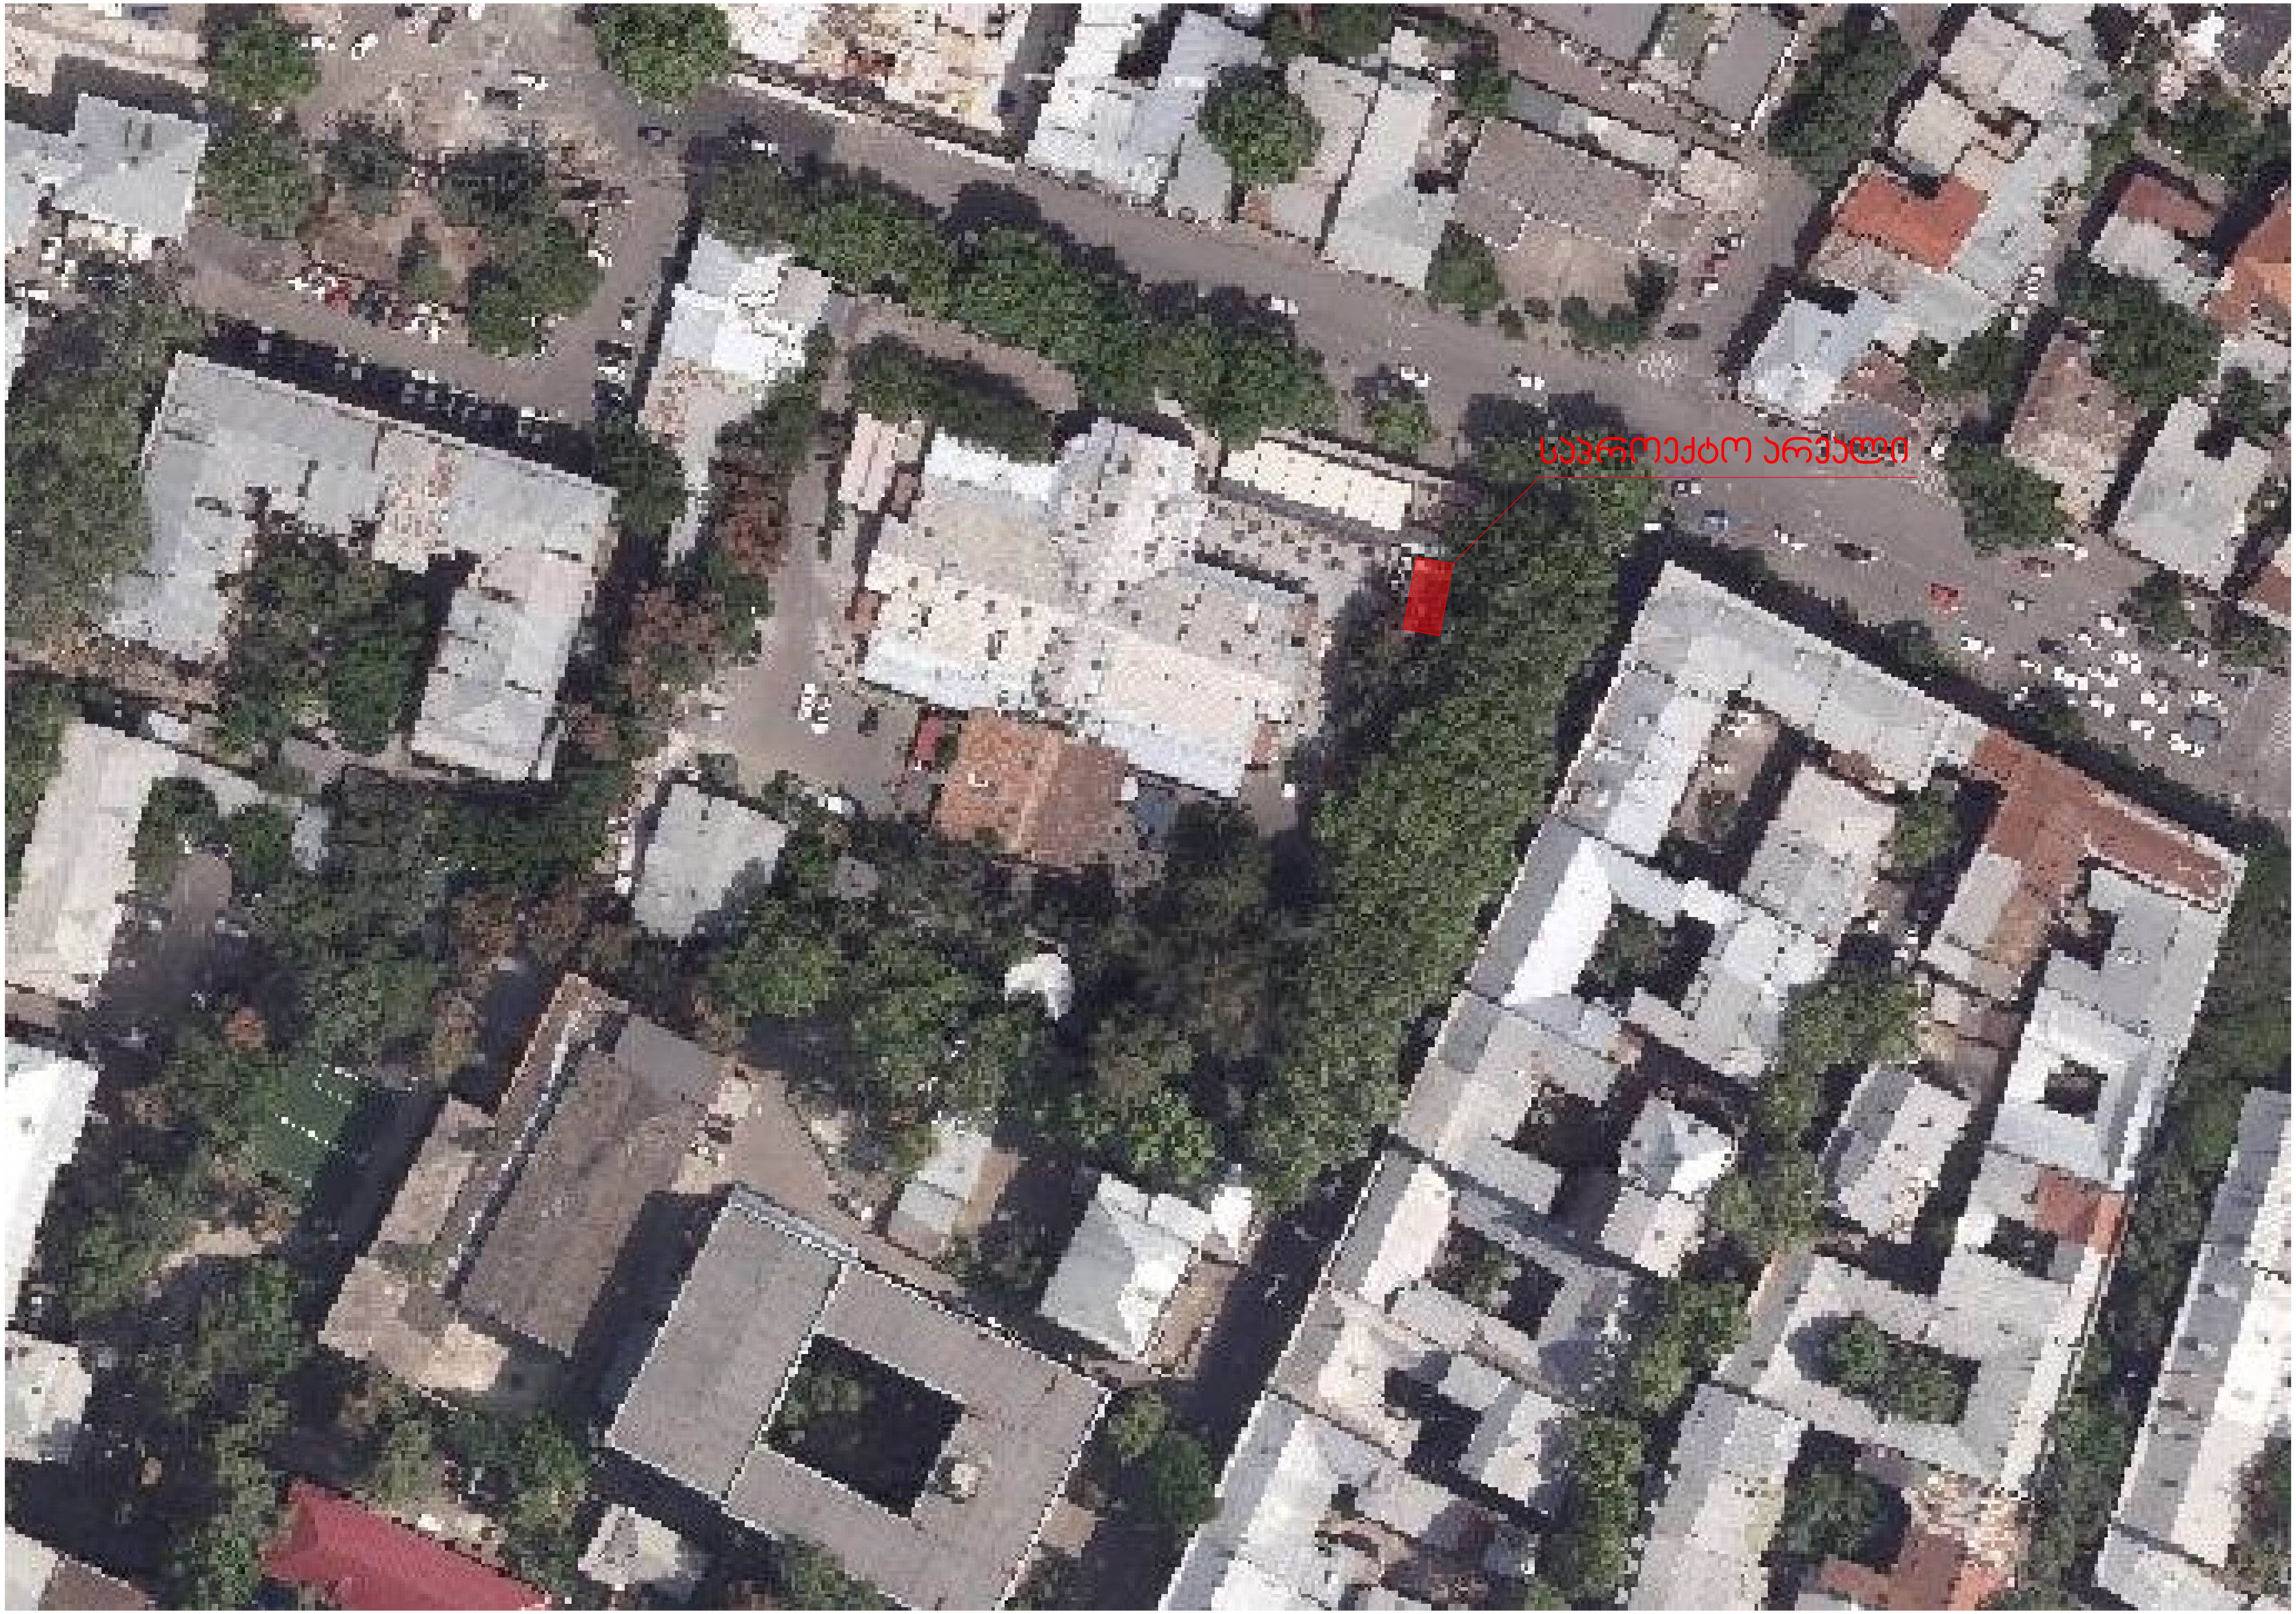
საპროექტო არეალი

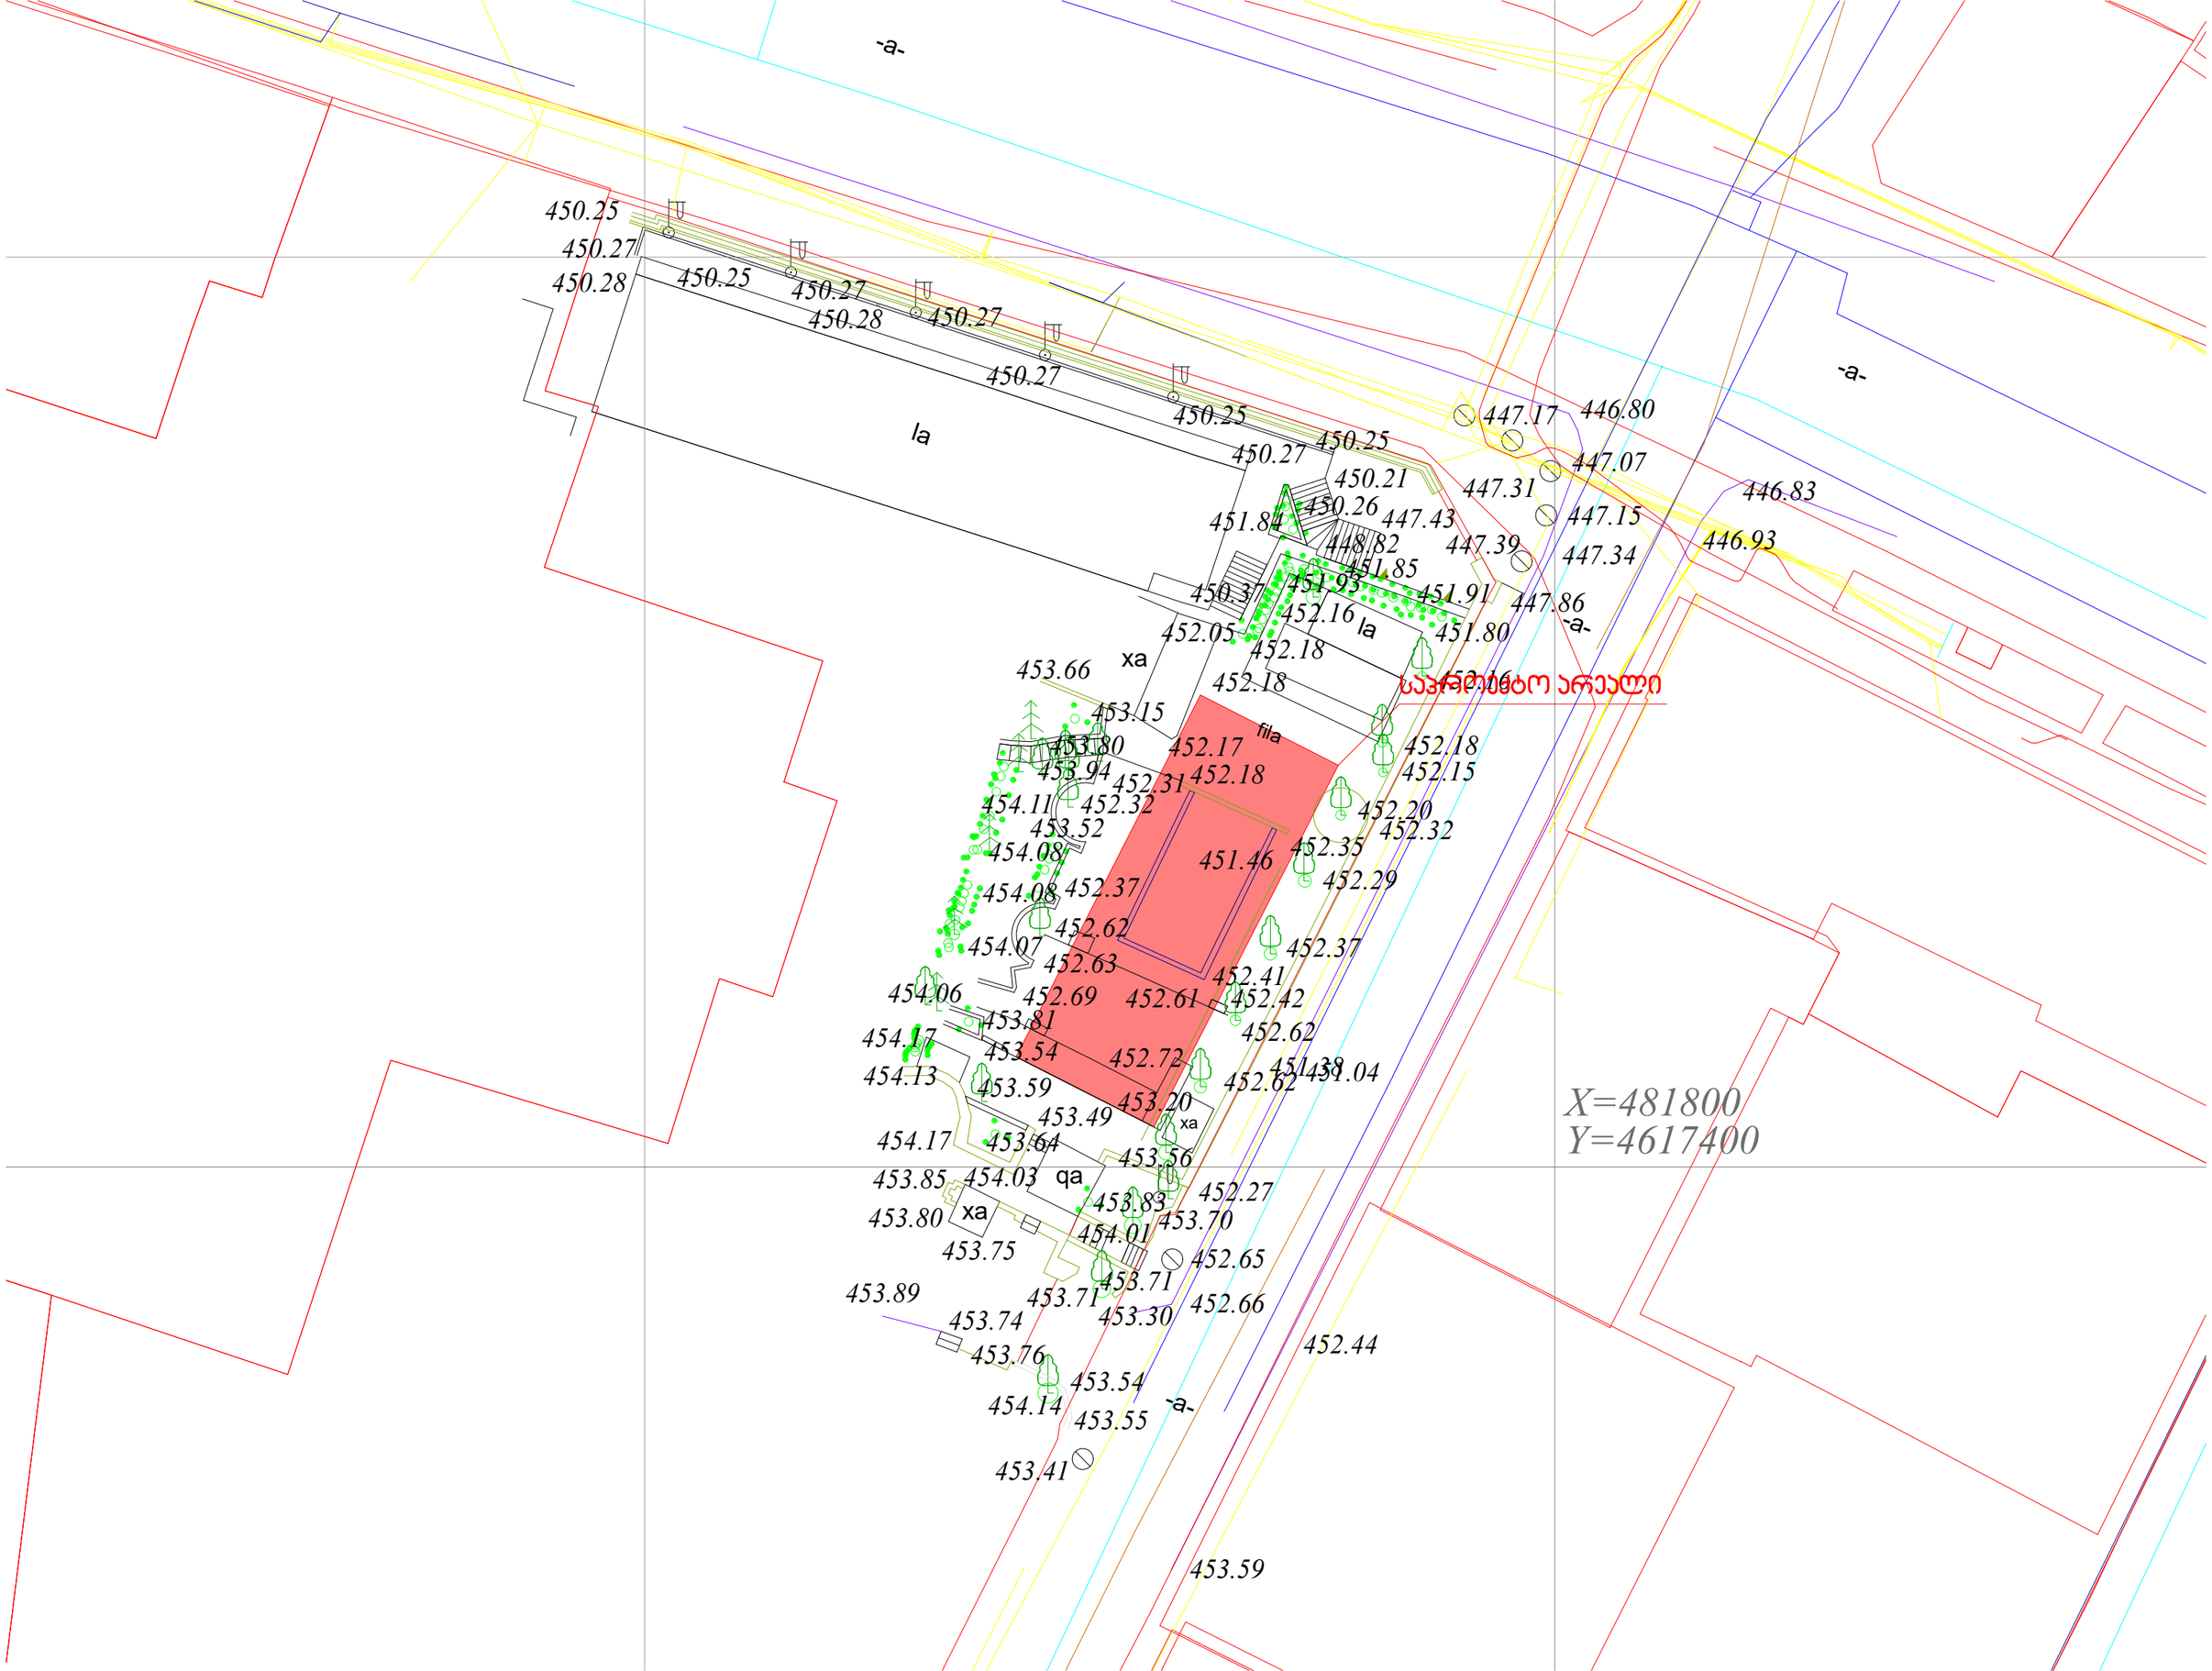
-a-
la
xa
fila
qa
X=481800
Y=4617400
450.25
450.27
450.28
450.25
450.27
450.28
450.27
450.27
450.25
450.25
450.27
450.21
450.26
451.84
447.43
448.82
451.85
450.37
451.93
451.91
452.16
452.05
452.18
451.80
452.18
453.66
453.15
452.16
452.17
452.18
452.18
452.15
453.94
452.31
454.11
452.32
452.20
453.52
452.32
454.08
451.46
452.35
452.29
454.08
452.37
452.62
454.07
452.63
452.37
452.41
454.06
452.69
452.61
452.42
453.81
452.62
454.17
453.54
452.72
451.38
451.04
454.13
453.59
452.62
453.20
453.49
454.17
453.64
453.56
453.85
454.03
452.27
453.83
453.80
453.70
454.01
453.75
452.65
453.71
453.89
453.71
452.66
453.30
453.74
452.44
453.76
453.54
454.14
453.55
453.41
453.59
447.17
446.80
447.07
447.31
446.83
447.15
447.39
446.93
447.34
447.86
საჭიროებს არეალი

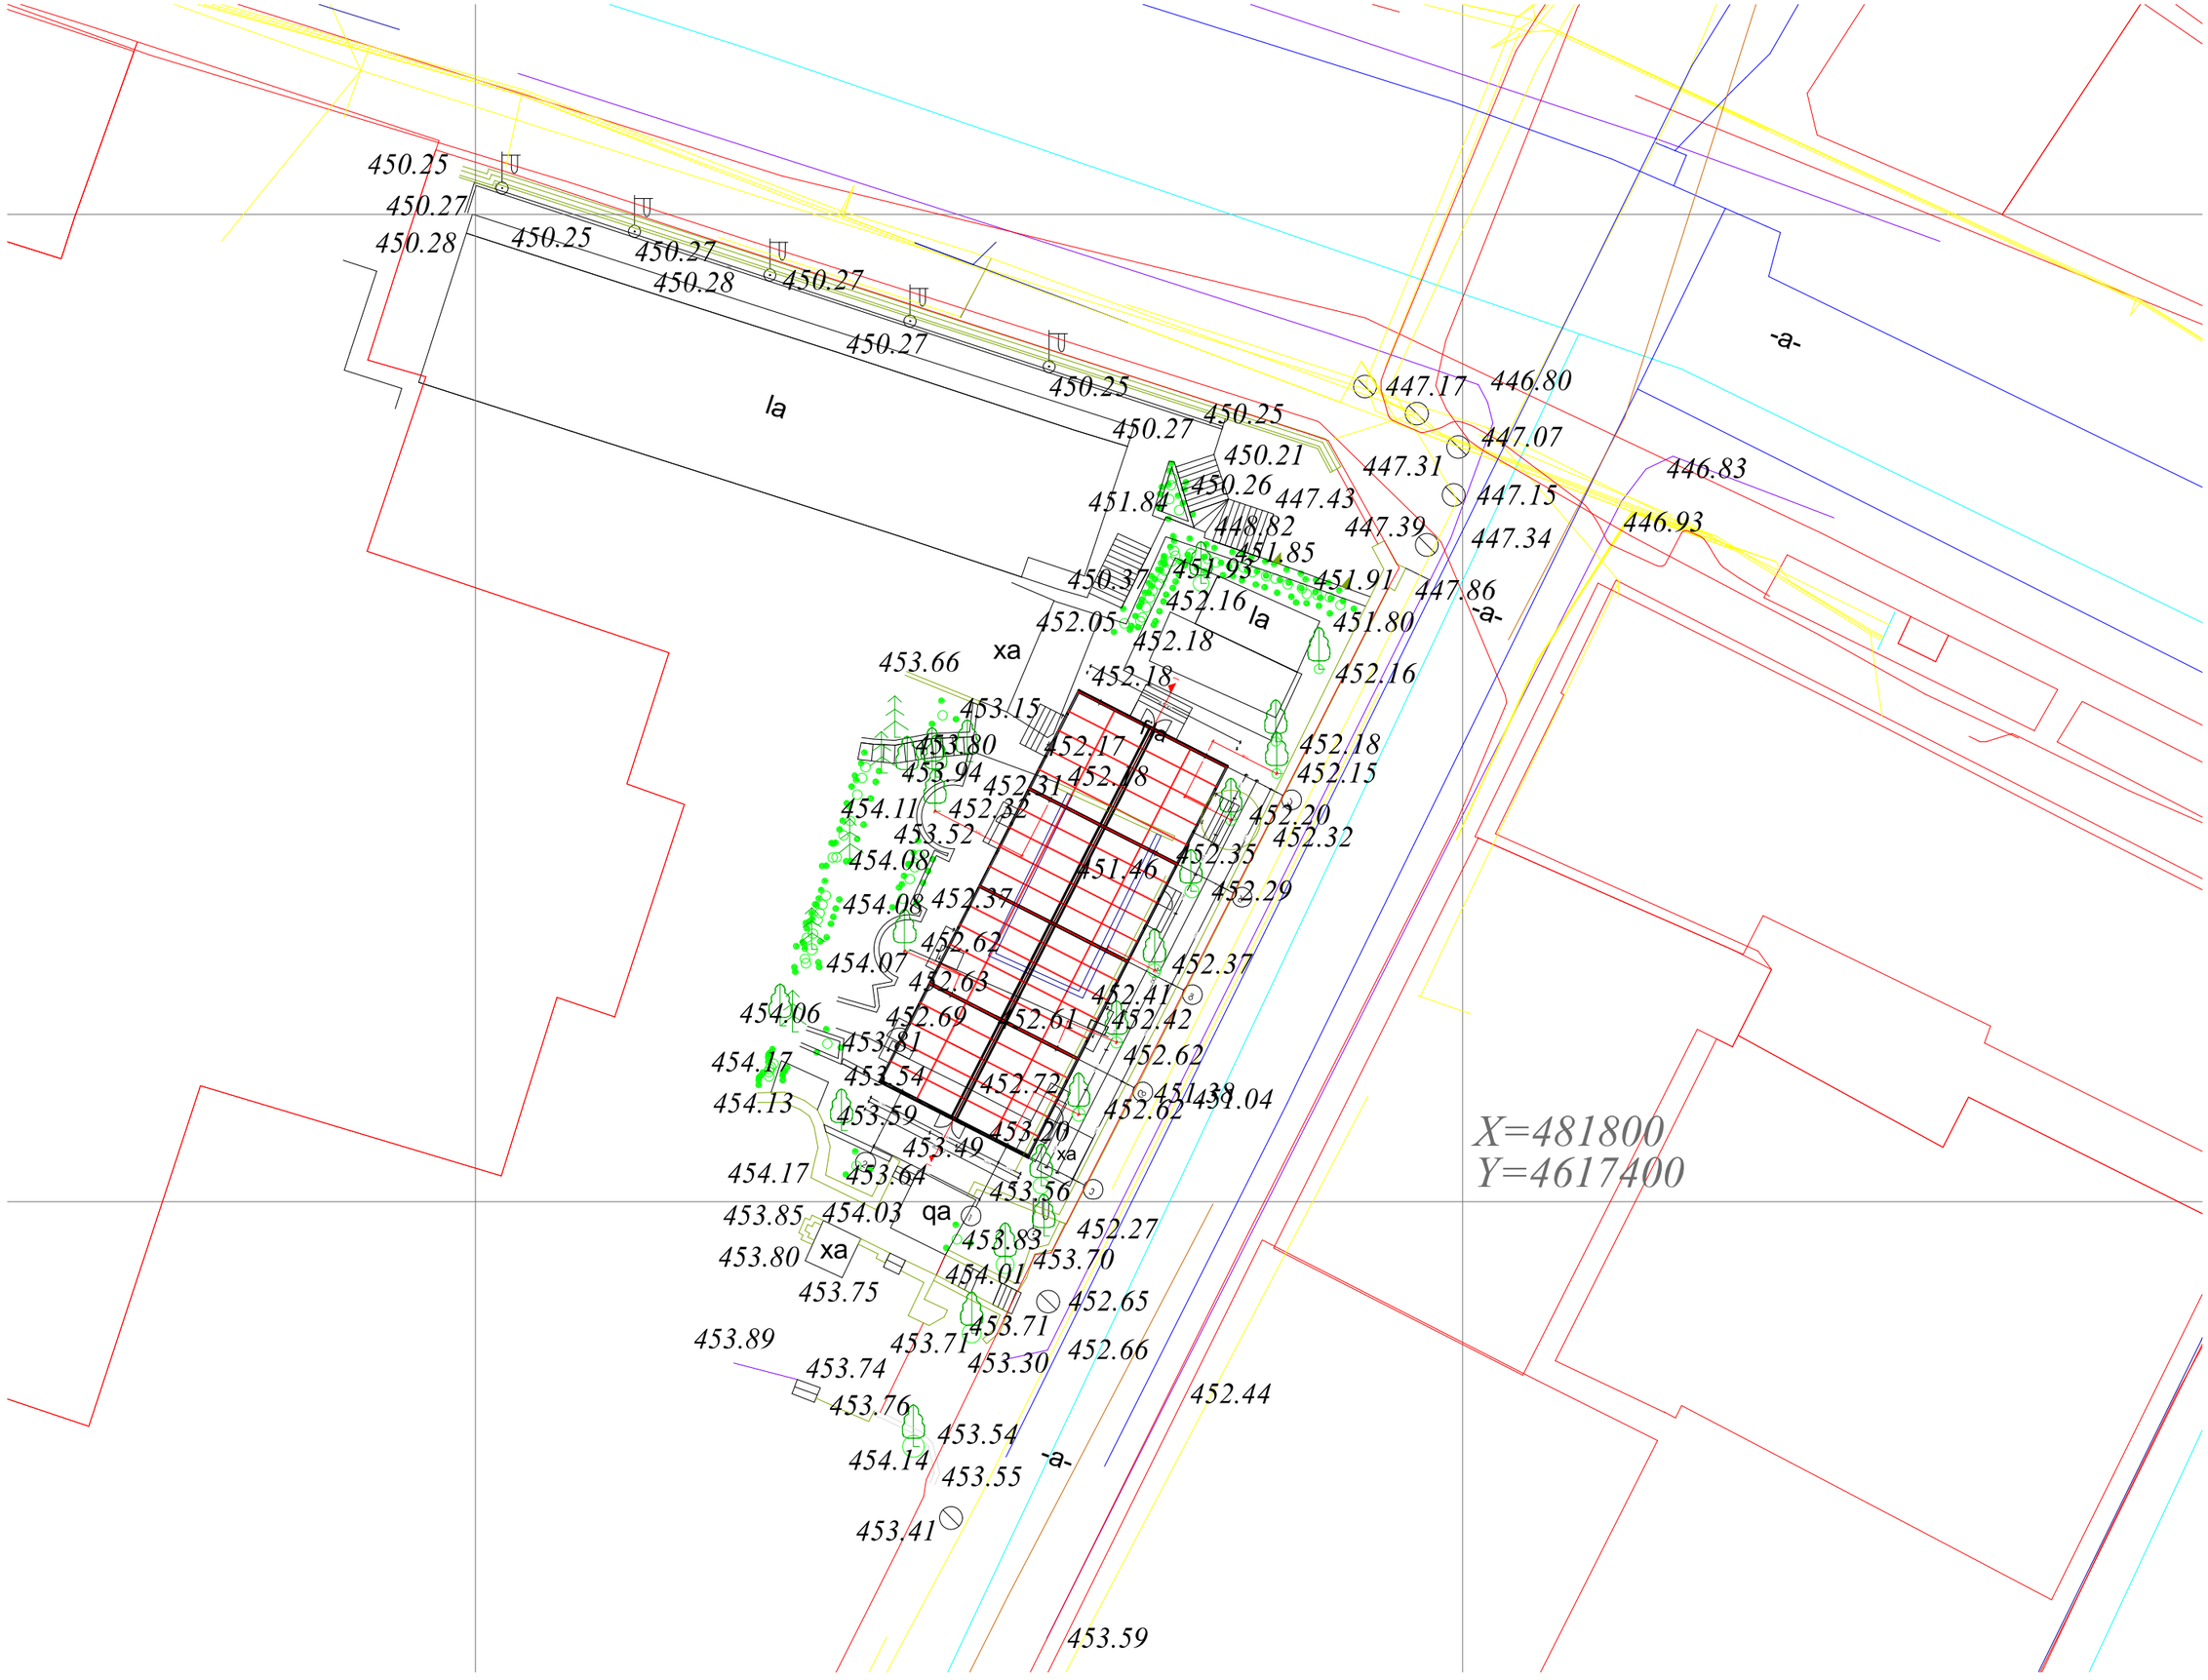
450.25
450.27
450.28
450.25
450.27
450.28
450.27
450.27
450.25
450.27
450.25
450.21
450.26
451.84
447.43
448.82
451.85
450.37
451.93
451.91
452.16
452.05
452.18
451.80
452.16
452.18
453.66
453.15
453.80
452.17
452.18
452.18
452.15
453.94
452.31
452.20
454.11
452.32
452.32
453.52
452.35
454.08
451.46
452.29
454.08
452.37
452.62
454.07
452.37
452.63
452.41
454.06
452.69
452.61
452.42
453.81
452.62
454.17
453.54
452.72
451.38
451.04
454.13
453.59
452.62
453.20
453.49
454.17
453.64
453.56
453.85
454.03
452.27
453.83
453.80
453.70
454.01
453.75
452.65
453.71
453.89
453.71
452.66
453.30
453.74
452.44
453.76
453.54
454.14
453.55
453.41
453.59
447.17
446.80
447.07
447.31
446.83
447.15
447.39
446.93
447.34
447.86
la
xa
qa
-a-
X=481800
Y=4617400

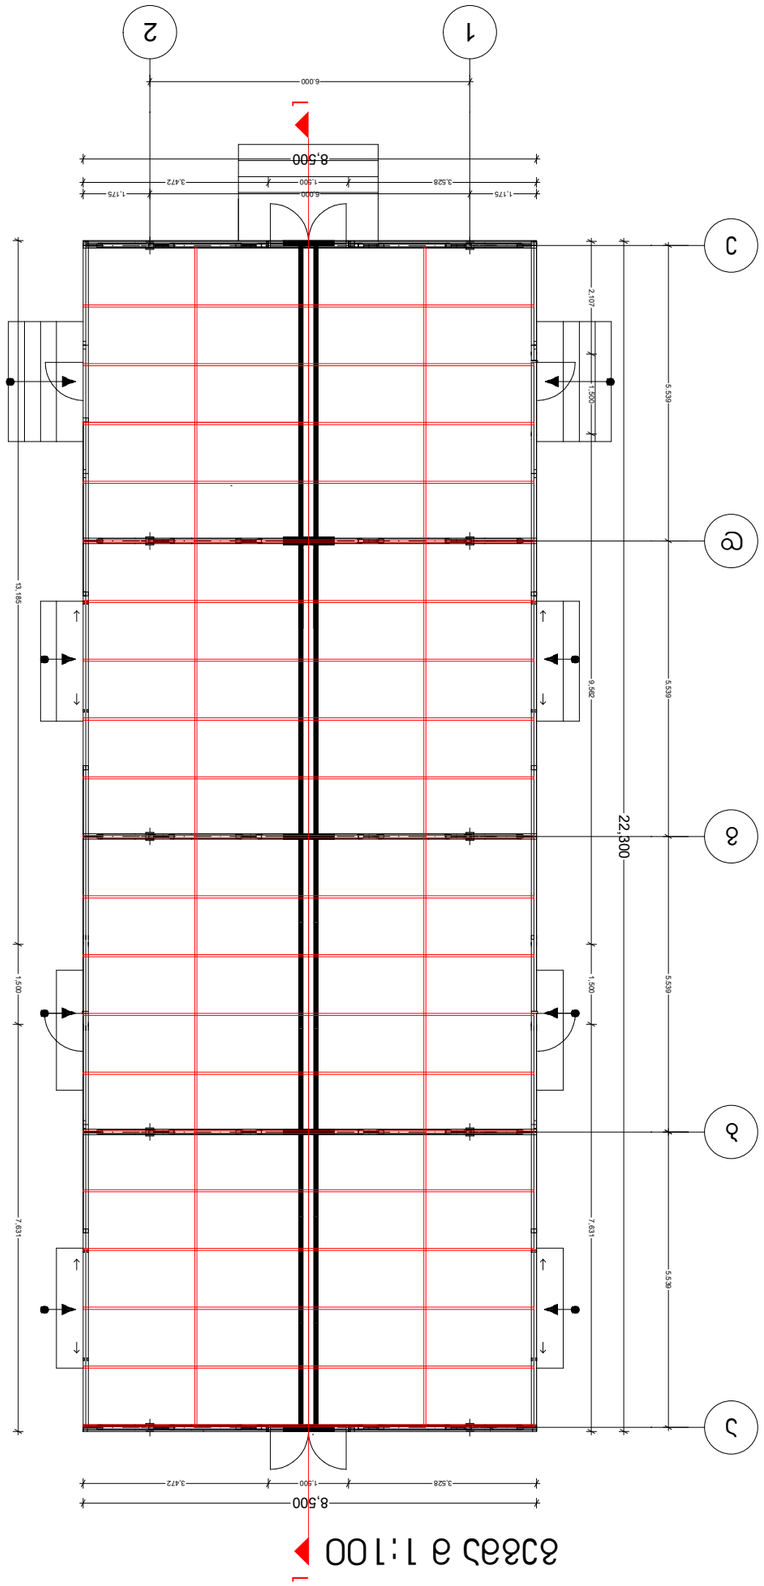
1
2
3
2
1
6,000
8,500
1,175
3,472
1,500
3,528
1,175
6,000
2,107
1,500
5,539
13,185
9,646
5,539
22,300
1,500
1,500
7,631
7,631
5,539
5,539
8,500
3,472
1,500
3,528
1
1
1:100 a ςεεςε

ფასადი ა-ე ღერძებს შორის მ 1:100

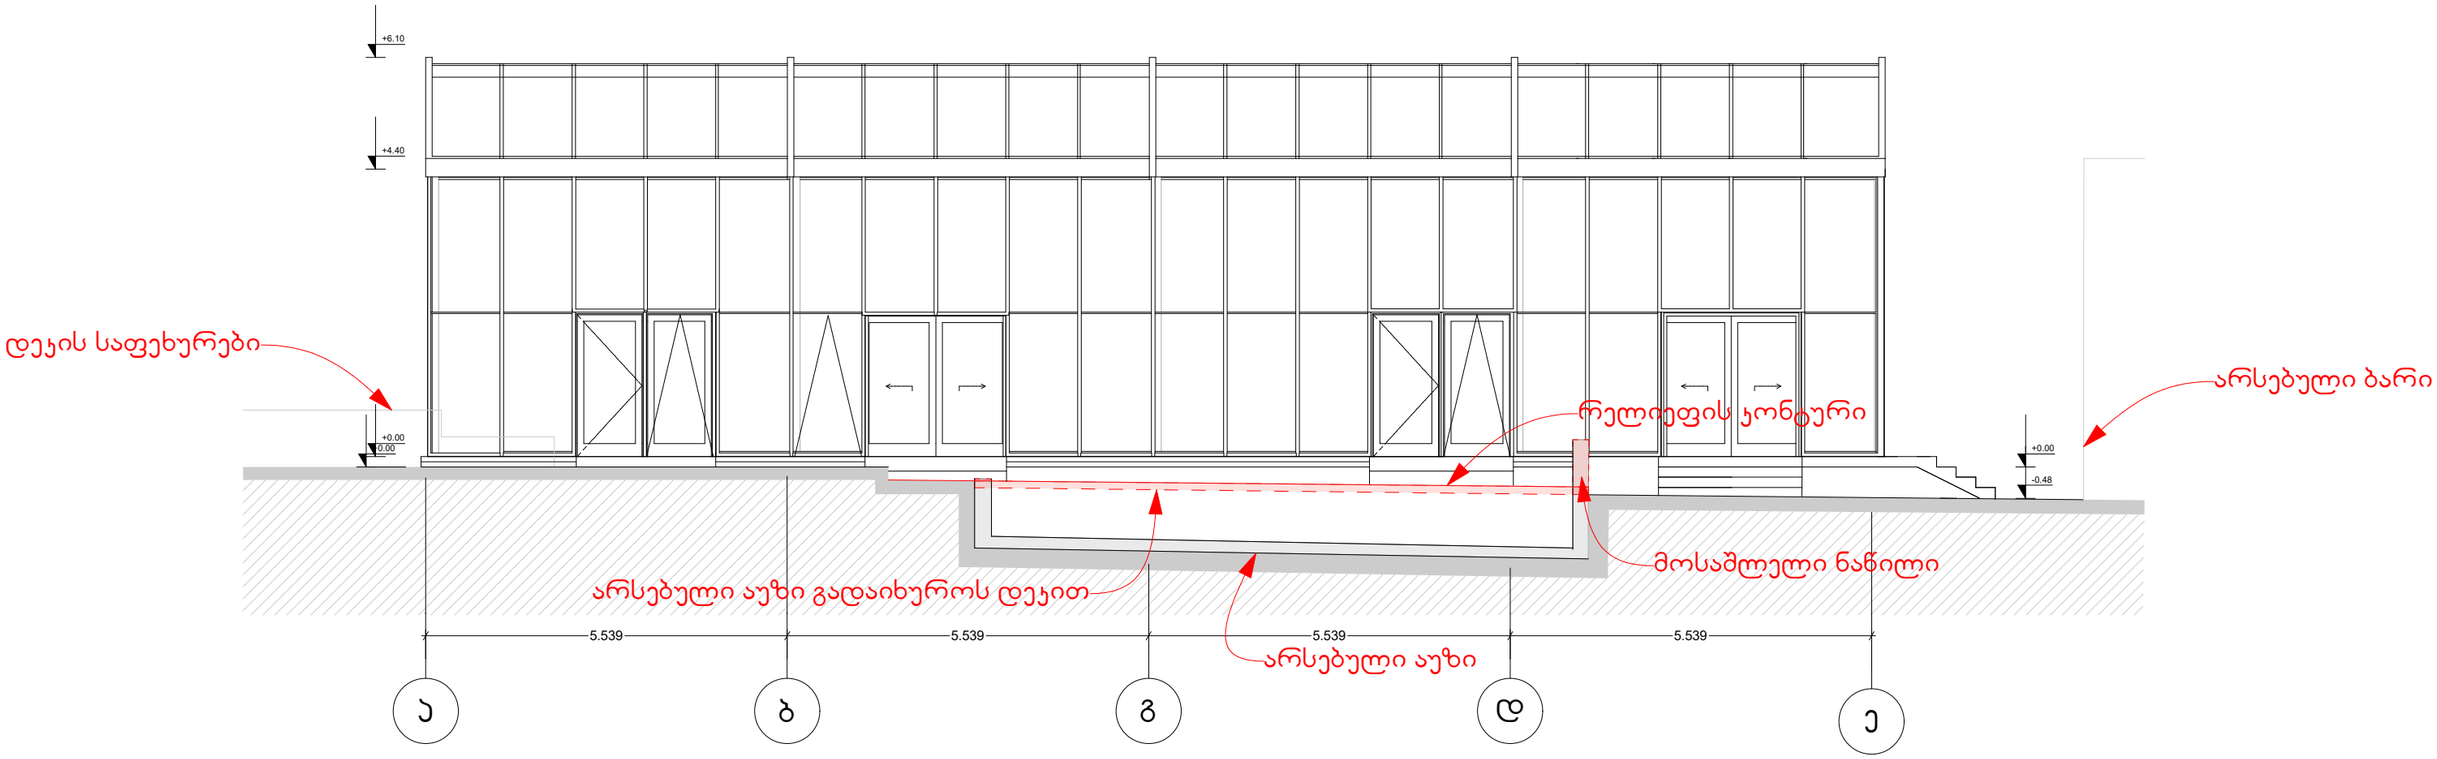

ფასადი ა-ე ღერძებს შორის მ 1:100

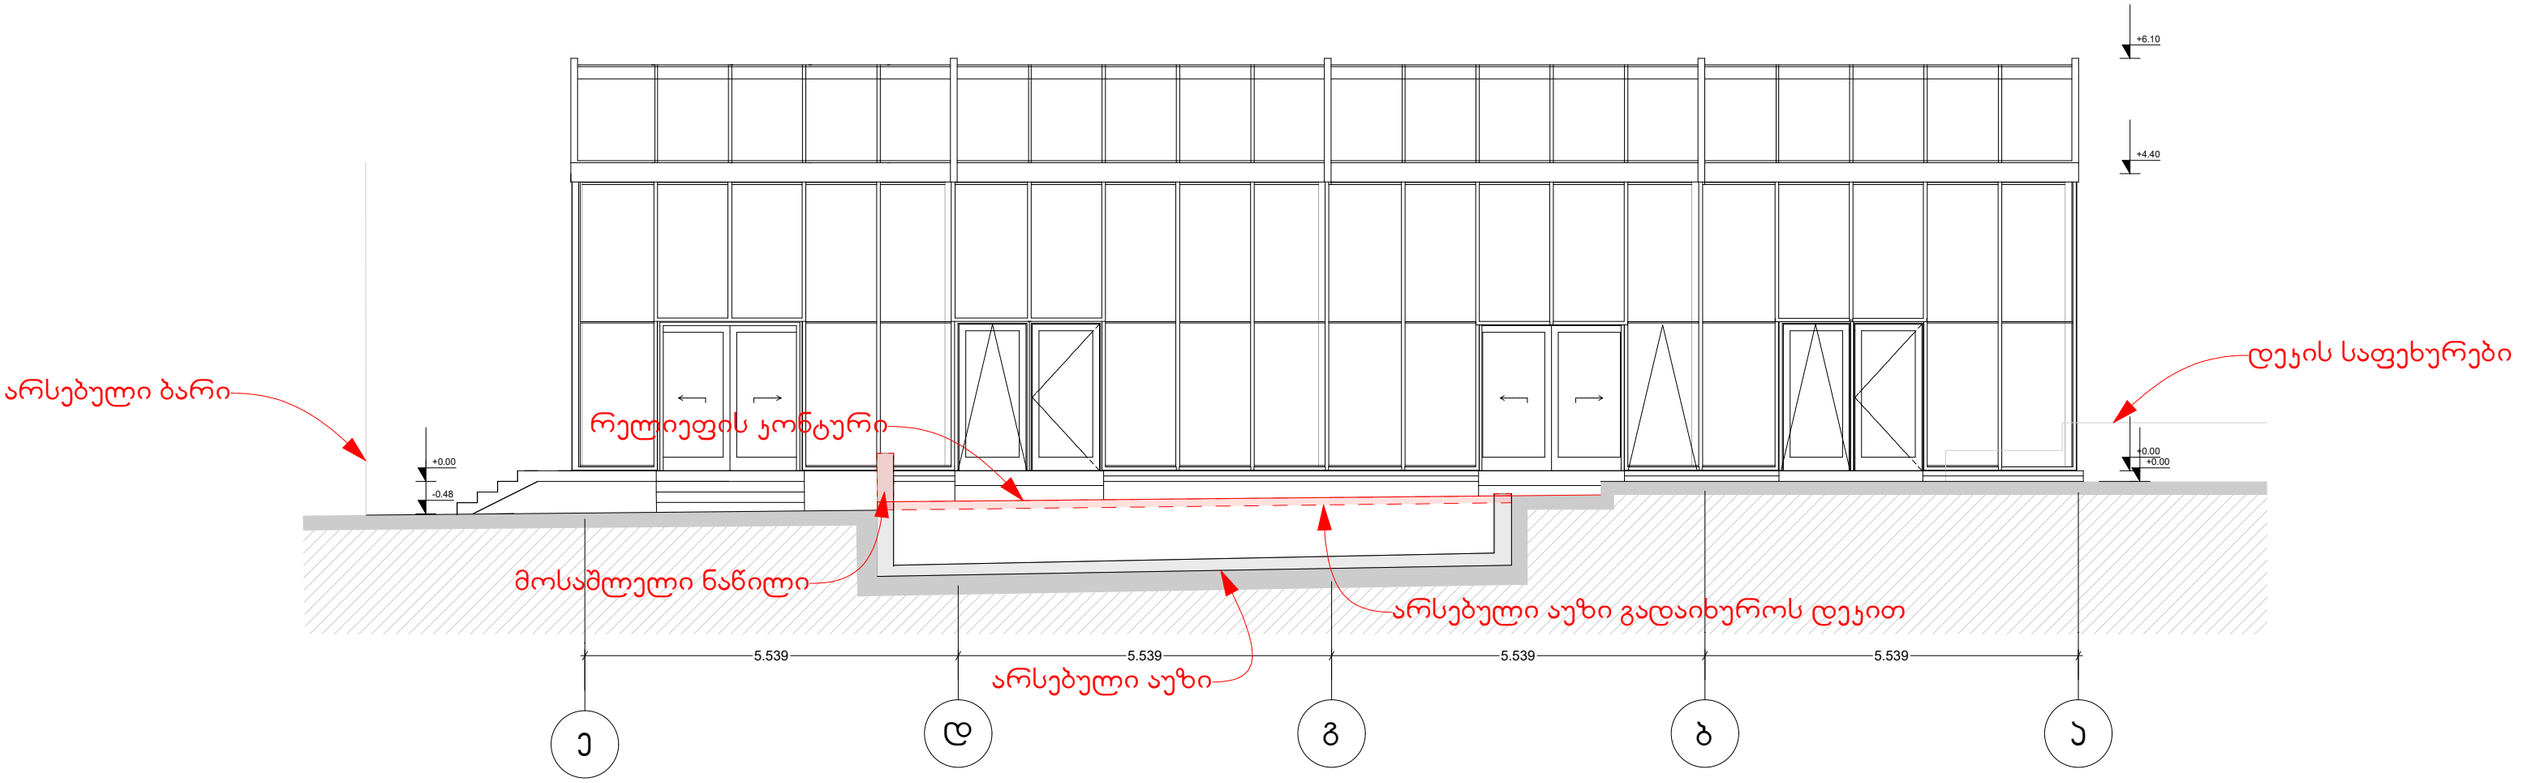

ფასადი 1-2 ღერძებს შორის მ 1:100

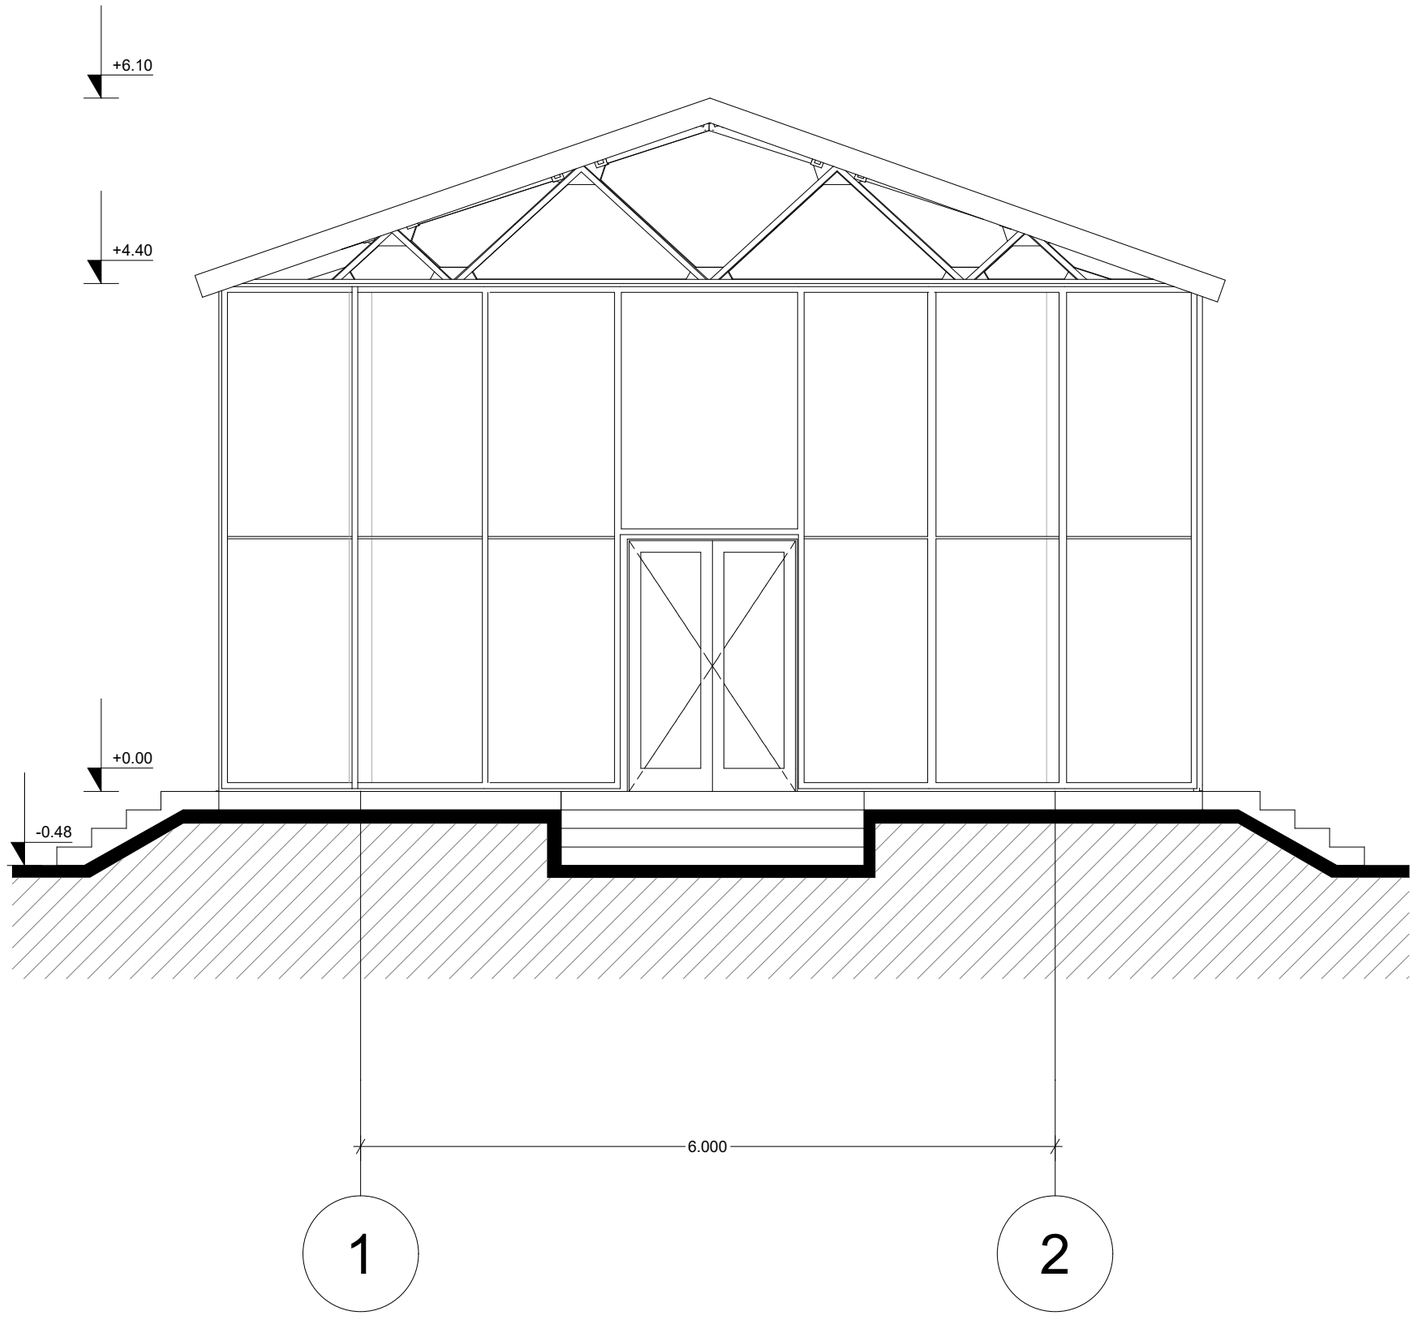

ჭრილი 1-1 მ 1:100

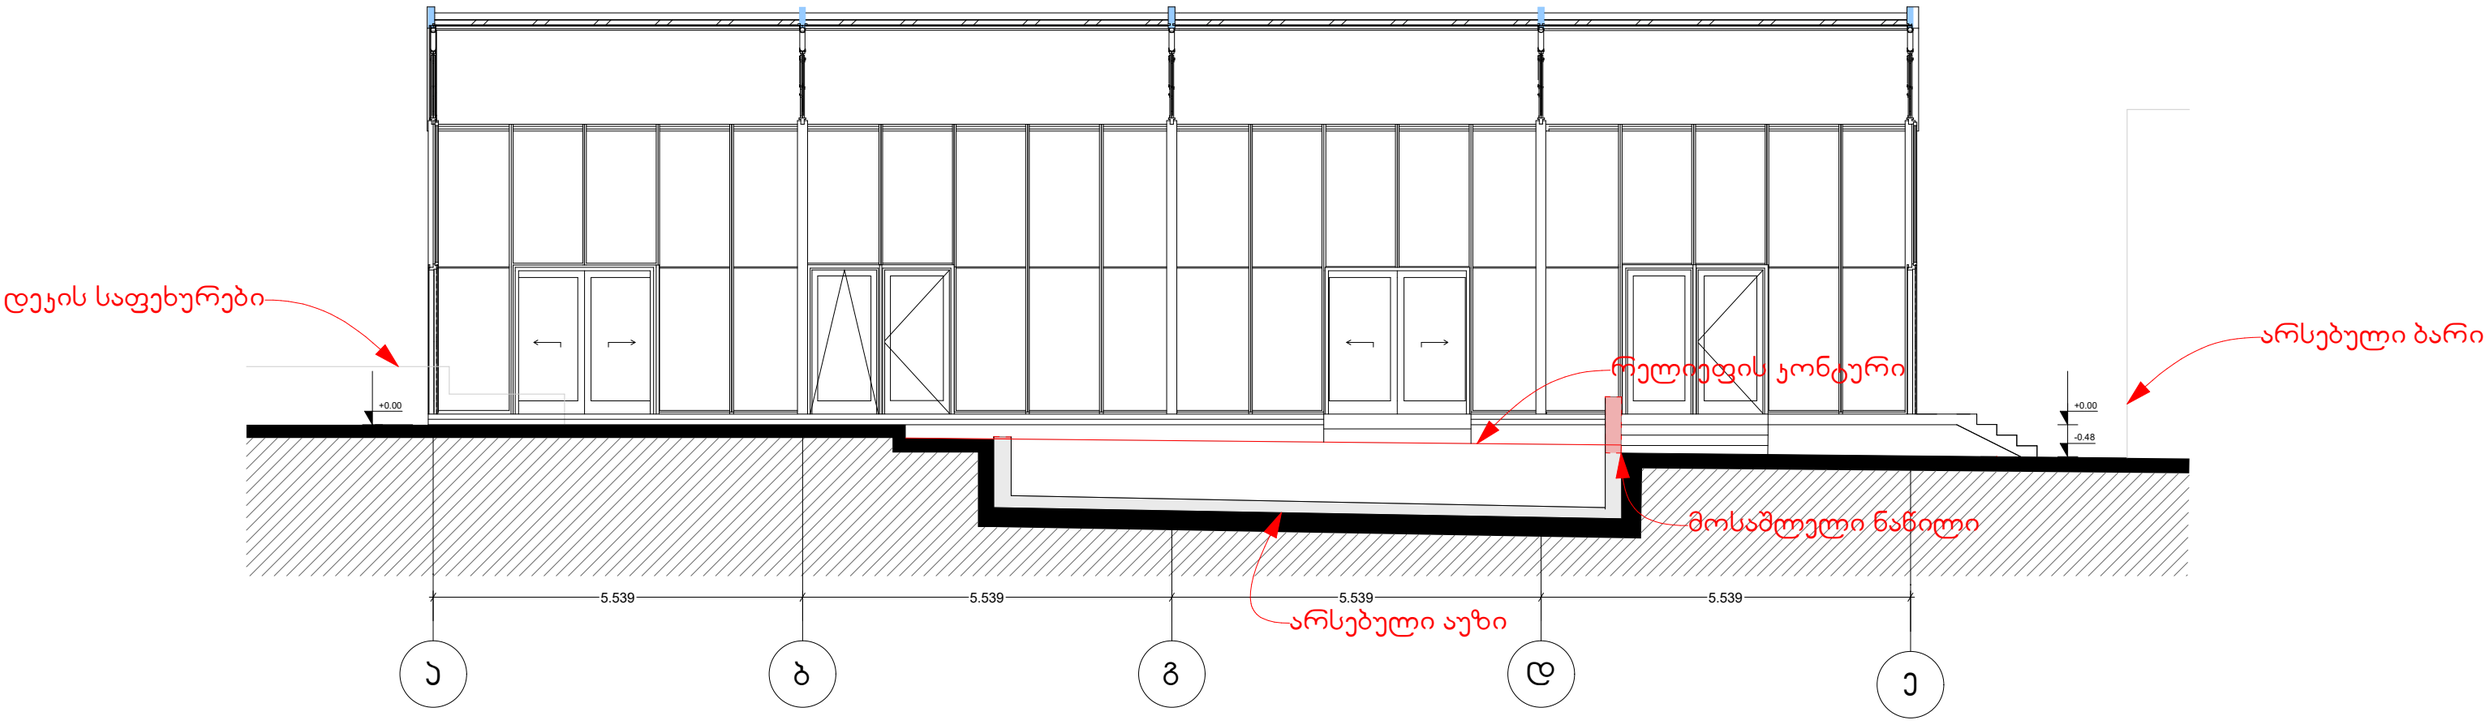


ნაწრთობი შუშა
ლითონის კონსტრუქცია
±0.00
-0.48
გოფრირებული ლითონის ფურცლის კიბის საფეხურები
8.500


22.300
+6.10
+4.40
ნაწრთობი მუშა
ლითონის კონსტრუქცია
+0.00
-0.48
გოფრირებული ლითონის
ფურცლის კიბის
საფეხურები
8.500