5.24 6.63 10.50
28.17

30.70

1.01

14.38

5.65

10.61

4.47 3.62

7.09

451.33

450.96

451.56

451.25

qs

450.09

qa

452.60

452.25
451.79

451.35

452.17

446.11

450.10

451.42

451.07

451.27

451.77

452.01

450.06

452.08

451.12

451.06
450.10

4615200

489150

ბეტ

451.00

449.99

451.35

451.35

451.18

451.93
451.79

451.63

451.34

451.73

451.24
451.12
451.36

451.18

451.18

450.03

451.92

450.98

450.15

450.56

j

a

v

a

x

ეთი

s

q

u

C

a

qs 451.91

qa

450.57

450.66
450.29

452.38

450.72

450.88

450.73

შუამთის ქ.

2/1

28a
7
7

5

5

3
1

1a
1

22

20 20
19 20

18a

18

17
17a

d

d"
a

g

b

ი./მ. კირილე მორჩილაძე

01010006347

არსებული ტოპო-გეგმა
CLIENT

დამკვეთი

შერეული ფუნქციის მქონე შენობა

(კომერციული და სასტუმრო)
ADDRESS

მისამართი

გავარი ხელმოწერა

ფურც. PAGES სულ ALL

პროექტი
სტადია STAGE

არქიტექტურული ნაწილი

შენიშვნები

ნახაზი

PROJECT

კ.მორჩილაძე

ქ.თბილისი, ჯავახეთის ქ.:#24;26.

ჯავახეთის ქ.#26-ის მიმდებარედ.

(ნაკეთი #1/111) მასივი III,კვარტალი VIII,კორპუსი I

მოპირდაპირედ(ნაკეთი #1/119) ჯავახეთის ქ.#26-ის მიმდებარედ

DATE OF ISSUE

თარიღი

SCALE

მაშტაბი

დაამუშავა

DRVG.

თ.ინასარიძე

პროექტის

ავტორი

ტექ - ეკონომიკური მაჩვენებლები

შ.პ.ს.ინვესტი-5

NOTES

1:500

01/08/2012

N

450.07

451.79 451.61

451.37

451.28

451.33

451.14

451.25
451.27
451.28

451.36

451.45
451.31

451.95

451.73
451.64

451.28 451.46

451.60

451.32

451.28 451.22 451.19

451.13

451.91

452.29

452.13

452.08
452.12
451.96

452.00

452.10

451.99

451.51 451.38

451.38

451.68

451.58

451.48

452.01
451.73

451.93

qa

qs

ბეტ

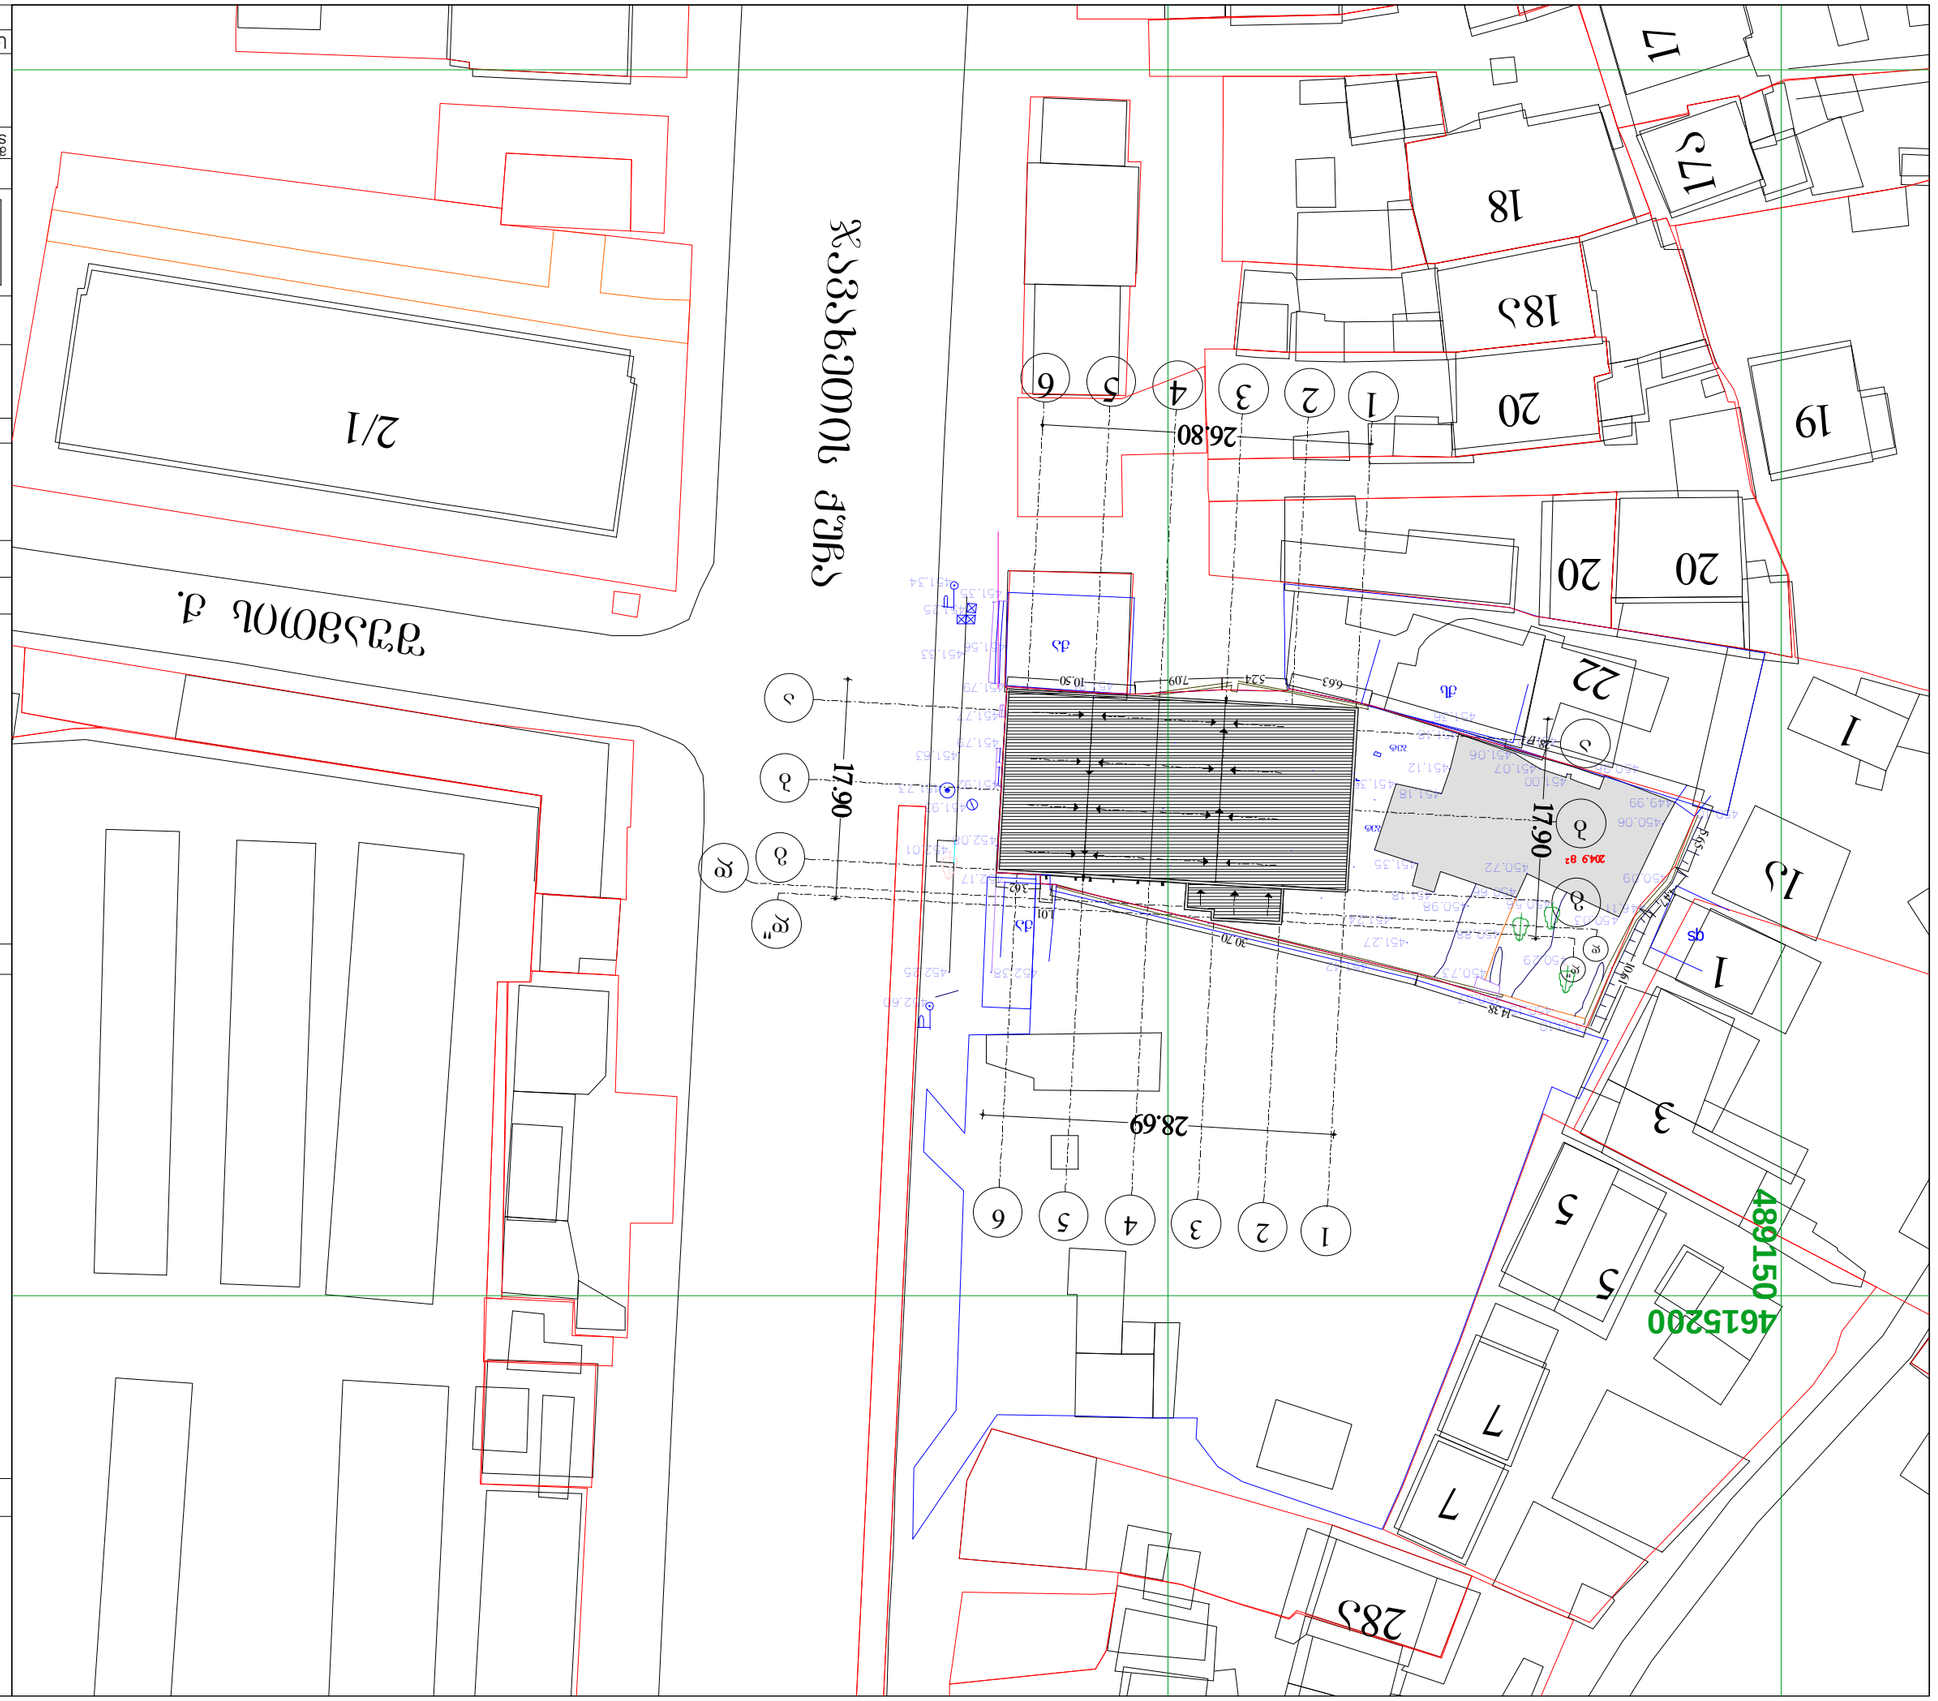

204.9 m 2

17

.

9

0

17

.

90

28.69 26.80

10.61
4.47
5.65

28.17

6.63 5.24 7.09 10.50

3.62
1.01

30.70

14.38

შუამთის ქ.

2/1

28a
7
7

5

5

3
1

1a
1

22

20 20
19 20

18a

18

17
17a

კ.მორჩილაძე
არქიტექტურული ნაწილი

სტადია STAGE

პროექტი

ფურც. სულ PAGES ALL

გავარი ხელმოწერა
მისამართი

ADDRESS

შერეული ფუნქციის მქონე შენობა

(კომერციული და სასტუმრო)
დამკვეთი

CLIENT

PROJECT

ნახაზი

DATE OF ISSUE

თარიღი

SCALE

მაშტაბი

დაამუშავა

DRVG.

თ.ინასარიძე

პროექტის

ავტორი

ტექ - ეკონომიკური მაჩვენებლები

შ.პ.ს.ინვესტი-5

01/08/2012

N

1:500
შენიშვნები NOTES

ქ.თბილისი, ჯავახეთის ქ.:#24;26.

ჯავახეთის ქ.#26-ის მიმდებარედ.

(ნაკეთი #1/111) მასივი III,კვარტალი VIII,კორპუსი I

მოპირდაპირედ(ნაკეთი #1/119) ჯავახეთის ქ.#26-ის მიმდებარედ

g

b

a

გენ-გეგმა

01010006347

ი./მ. კირილე მორჩილაძე

b

g

a

d

d"

d

d"

2 3 4 5 1 6

3 4 2 5 1 6
450.10

450.15

446.11
450.09

450.10

449.99

450.06

450.03

450.72

450.66
450.56

450.29

450.57

450.73

450.88

451.18
450.98

451.24

451.35

451.27

451.42

451.18

451.12

451.18

451.36
451.06
451.12

451.07
451.00

450.96

451.35

451.91

452.08

452.17
452.38 452.25

452.60
451.63

451.33

451.25

451.34

451.93

451.73

452.01
451.92

451.79

451.77

451.79

451.35

451.56
qa
qa

qs

qs

j

a

v

a

x

ეთი

s

q

u

C

a

ბეტ
ბეტ

489150

4615200

არსებული მოშენების ფართი

204,90m2

საპროექტო მოშენების ფართი

352,10m2

საერთო მოშენების ფართი 557,00მ2

მათ შორის:

ტერიტორიის ფართი -----------1012მ2

k-1 - 0,55