

topografiuli gegma

N

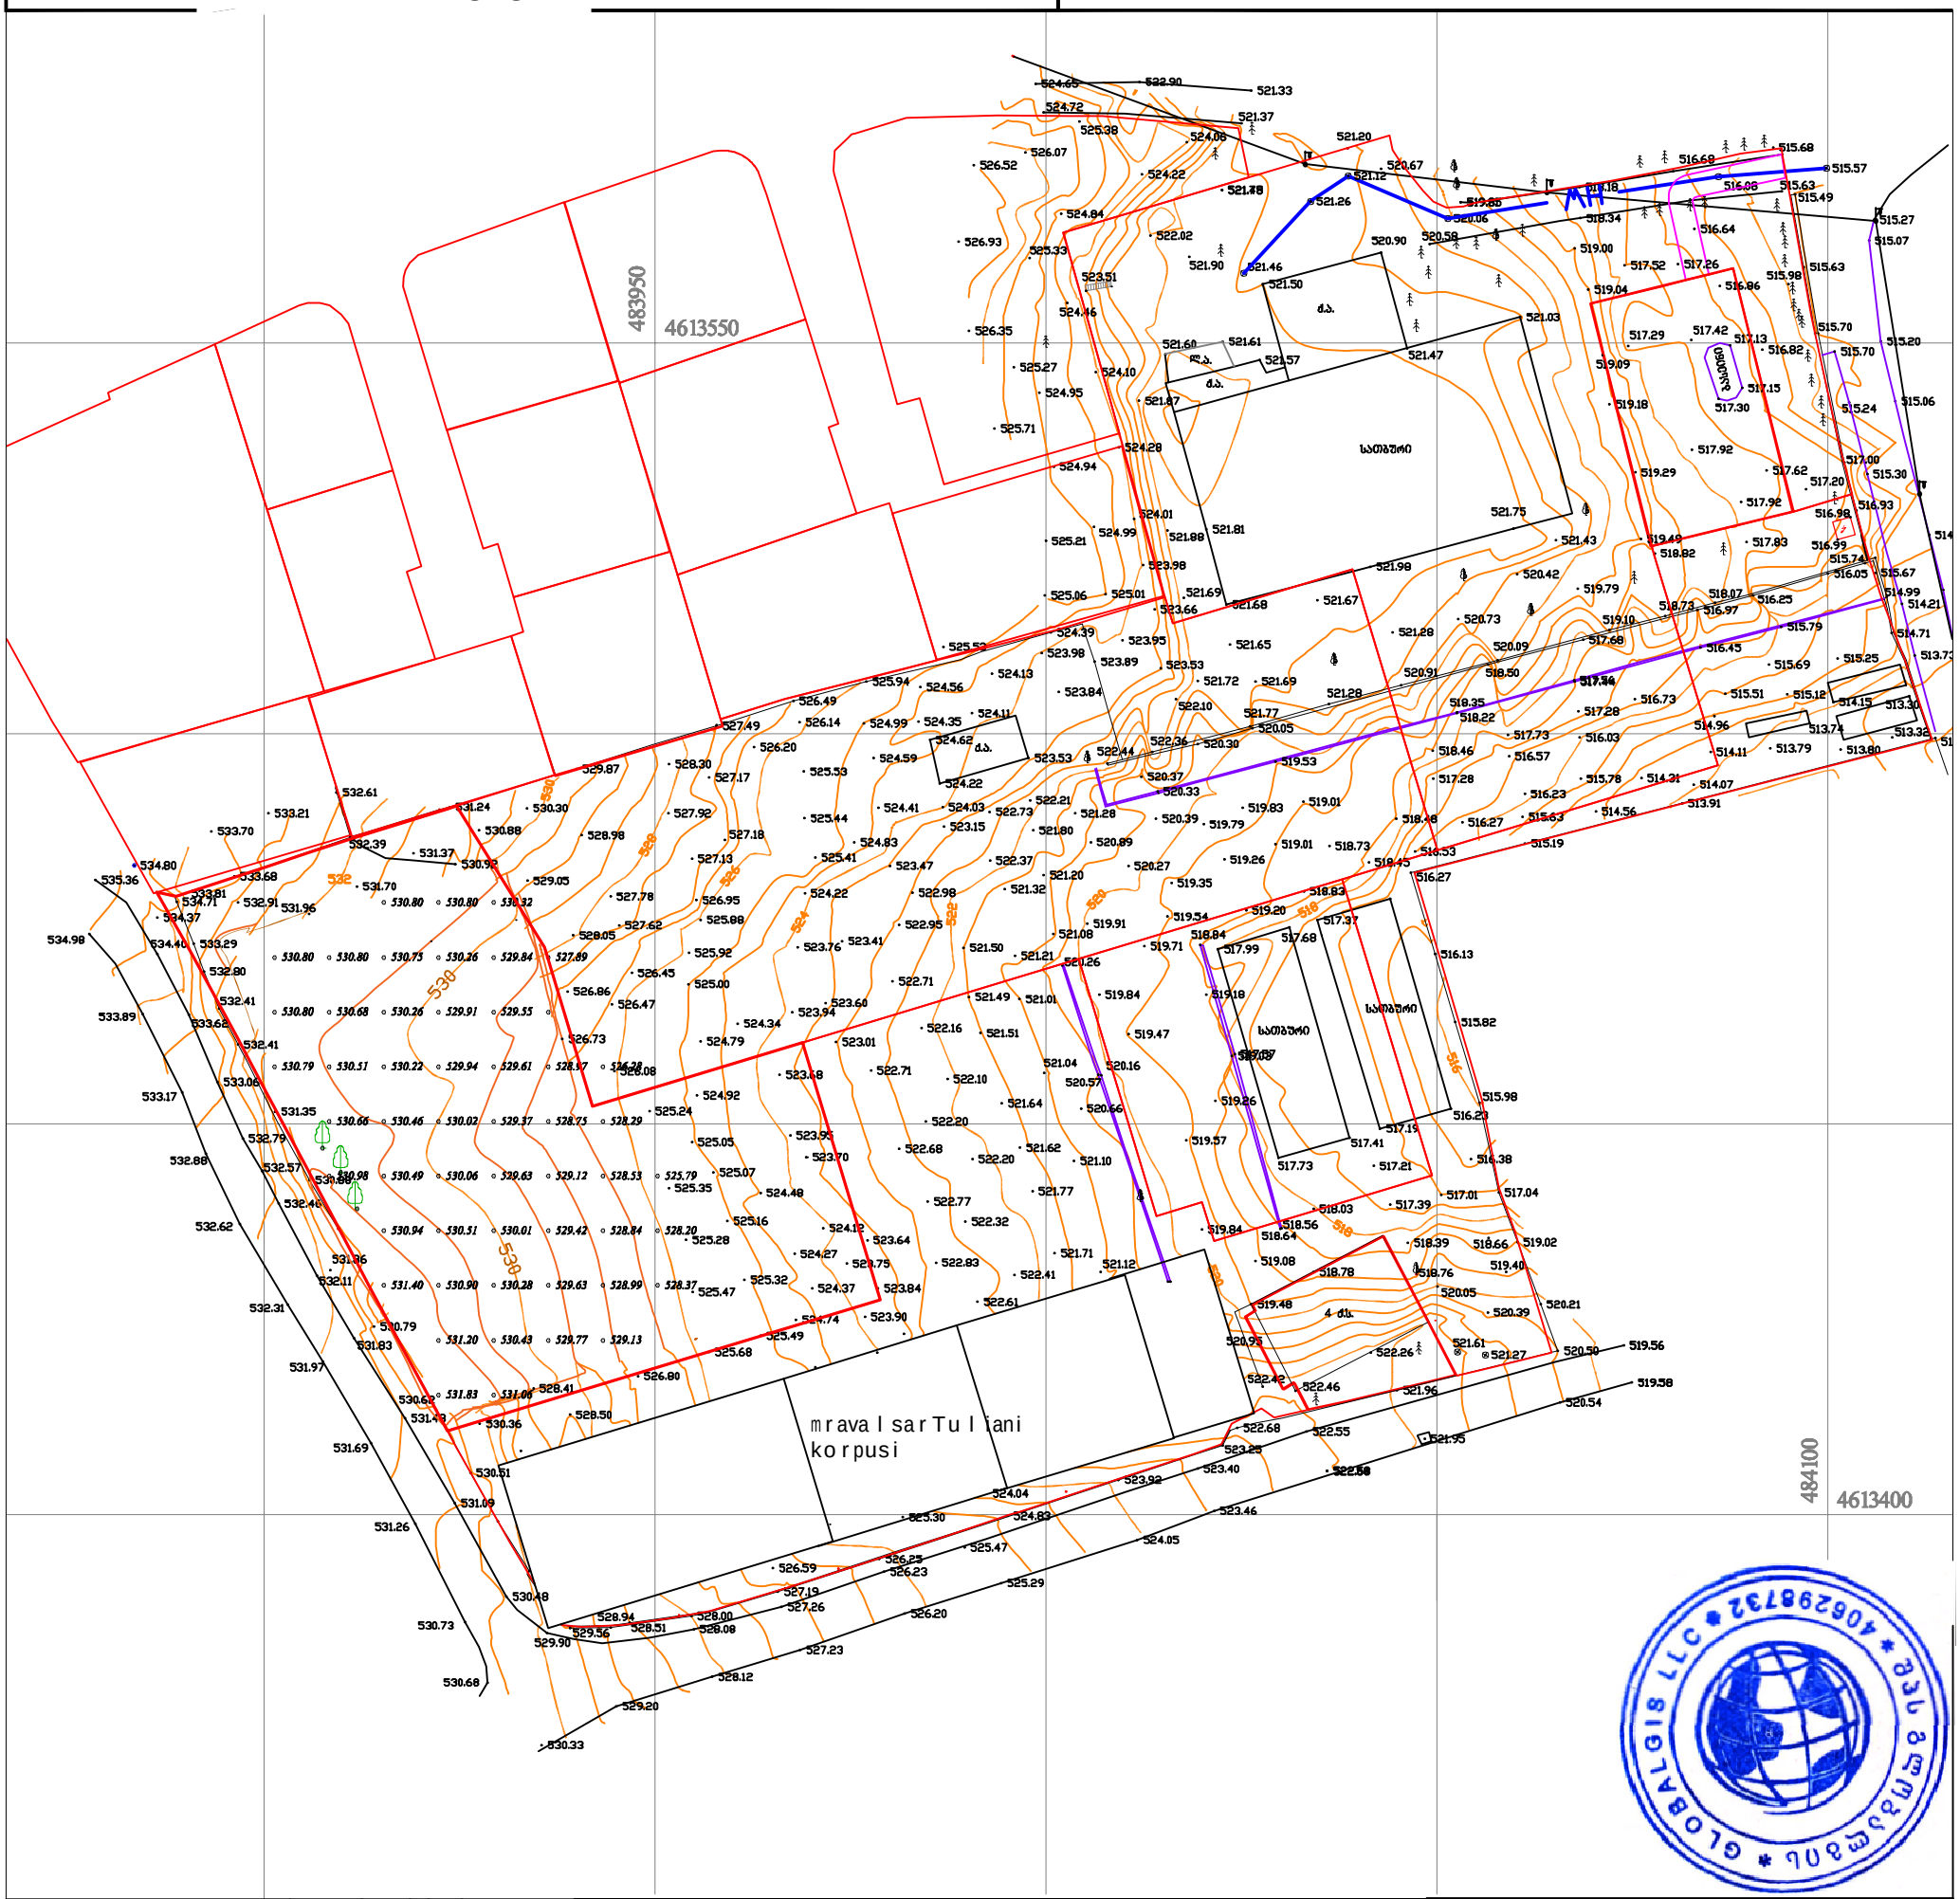

farTobi: 3750 m²²	pirobiTi aRniSvnebi	topografiuli naxazi m 1:500 / reliefis kveTa 0.5m			S.p.s "globalgis"
miwisqveSa komunikaciebi	nakveTis sazRvari	buCqi	gegmur simaRluri wertili (rp)	rkinis Robe	q.Tbilisi,dedaenis baRi oTaxi #5 tel 557 63 58 08
kanalizacia	Senoba	gazoni	xeebis rigi	bordiuri	direqtori — d. sixaruliZe
denis kabeli	arka	sameTvalyureo Webi	transformatori	betoni	komp. uzrunvelyofa — d. sixaruliZe
gazis mili	farduli	Zegli	radio an teleanZa	kedeli	geodezisti — d. sixaruliZe
wylis mili	kibe	Sadrevani	lampionebi	sayrdeni kedeli	misamarTi' — s/k 01.18.06.012.146
kavSirgaabmulroba	foTlovani xe	onkani	eleqtro boZi	biliki	damkveTi' — TariRi' — 15/03/2022
	wiwvovani xe	wyaro an Wa	rkinigza	gzis konturi	
	xexilis xe	benzingasamarTi sadguri	izohifsi	flate	
	palma	maRali Zabvis gadamcemi	mTavari izohifsi	wylis konturi	

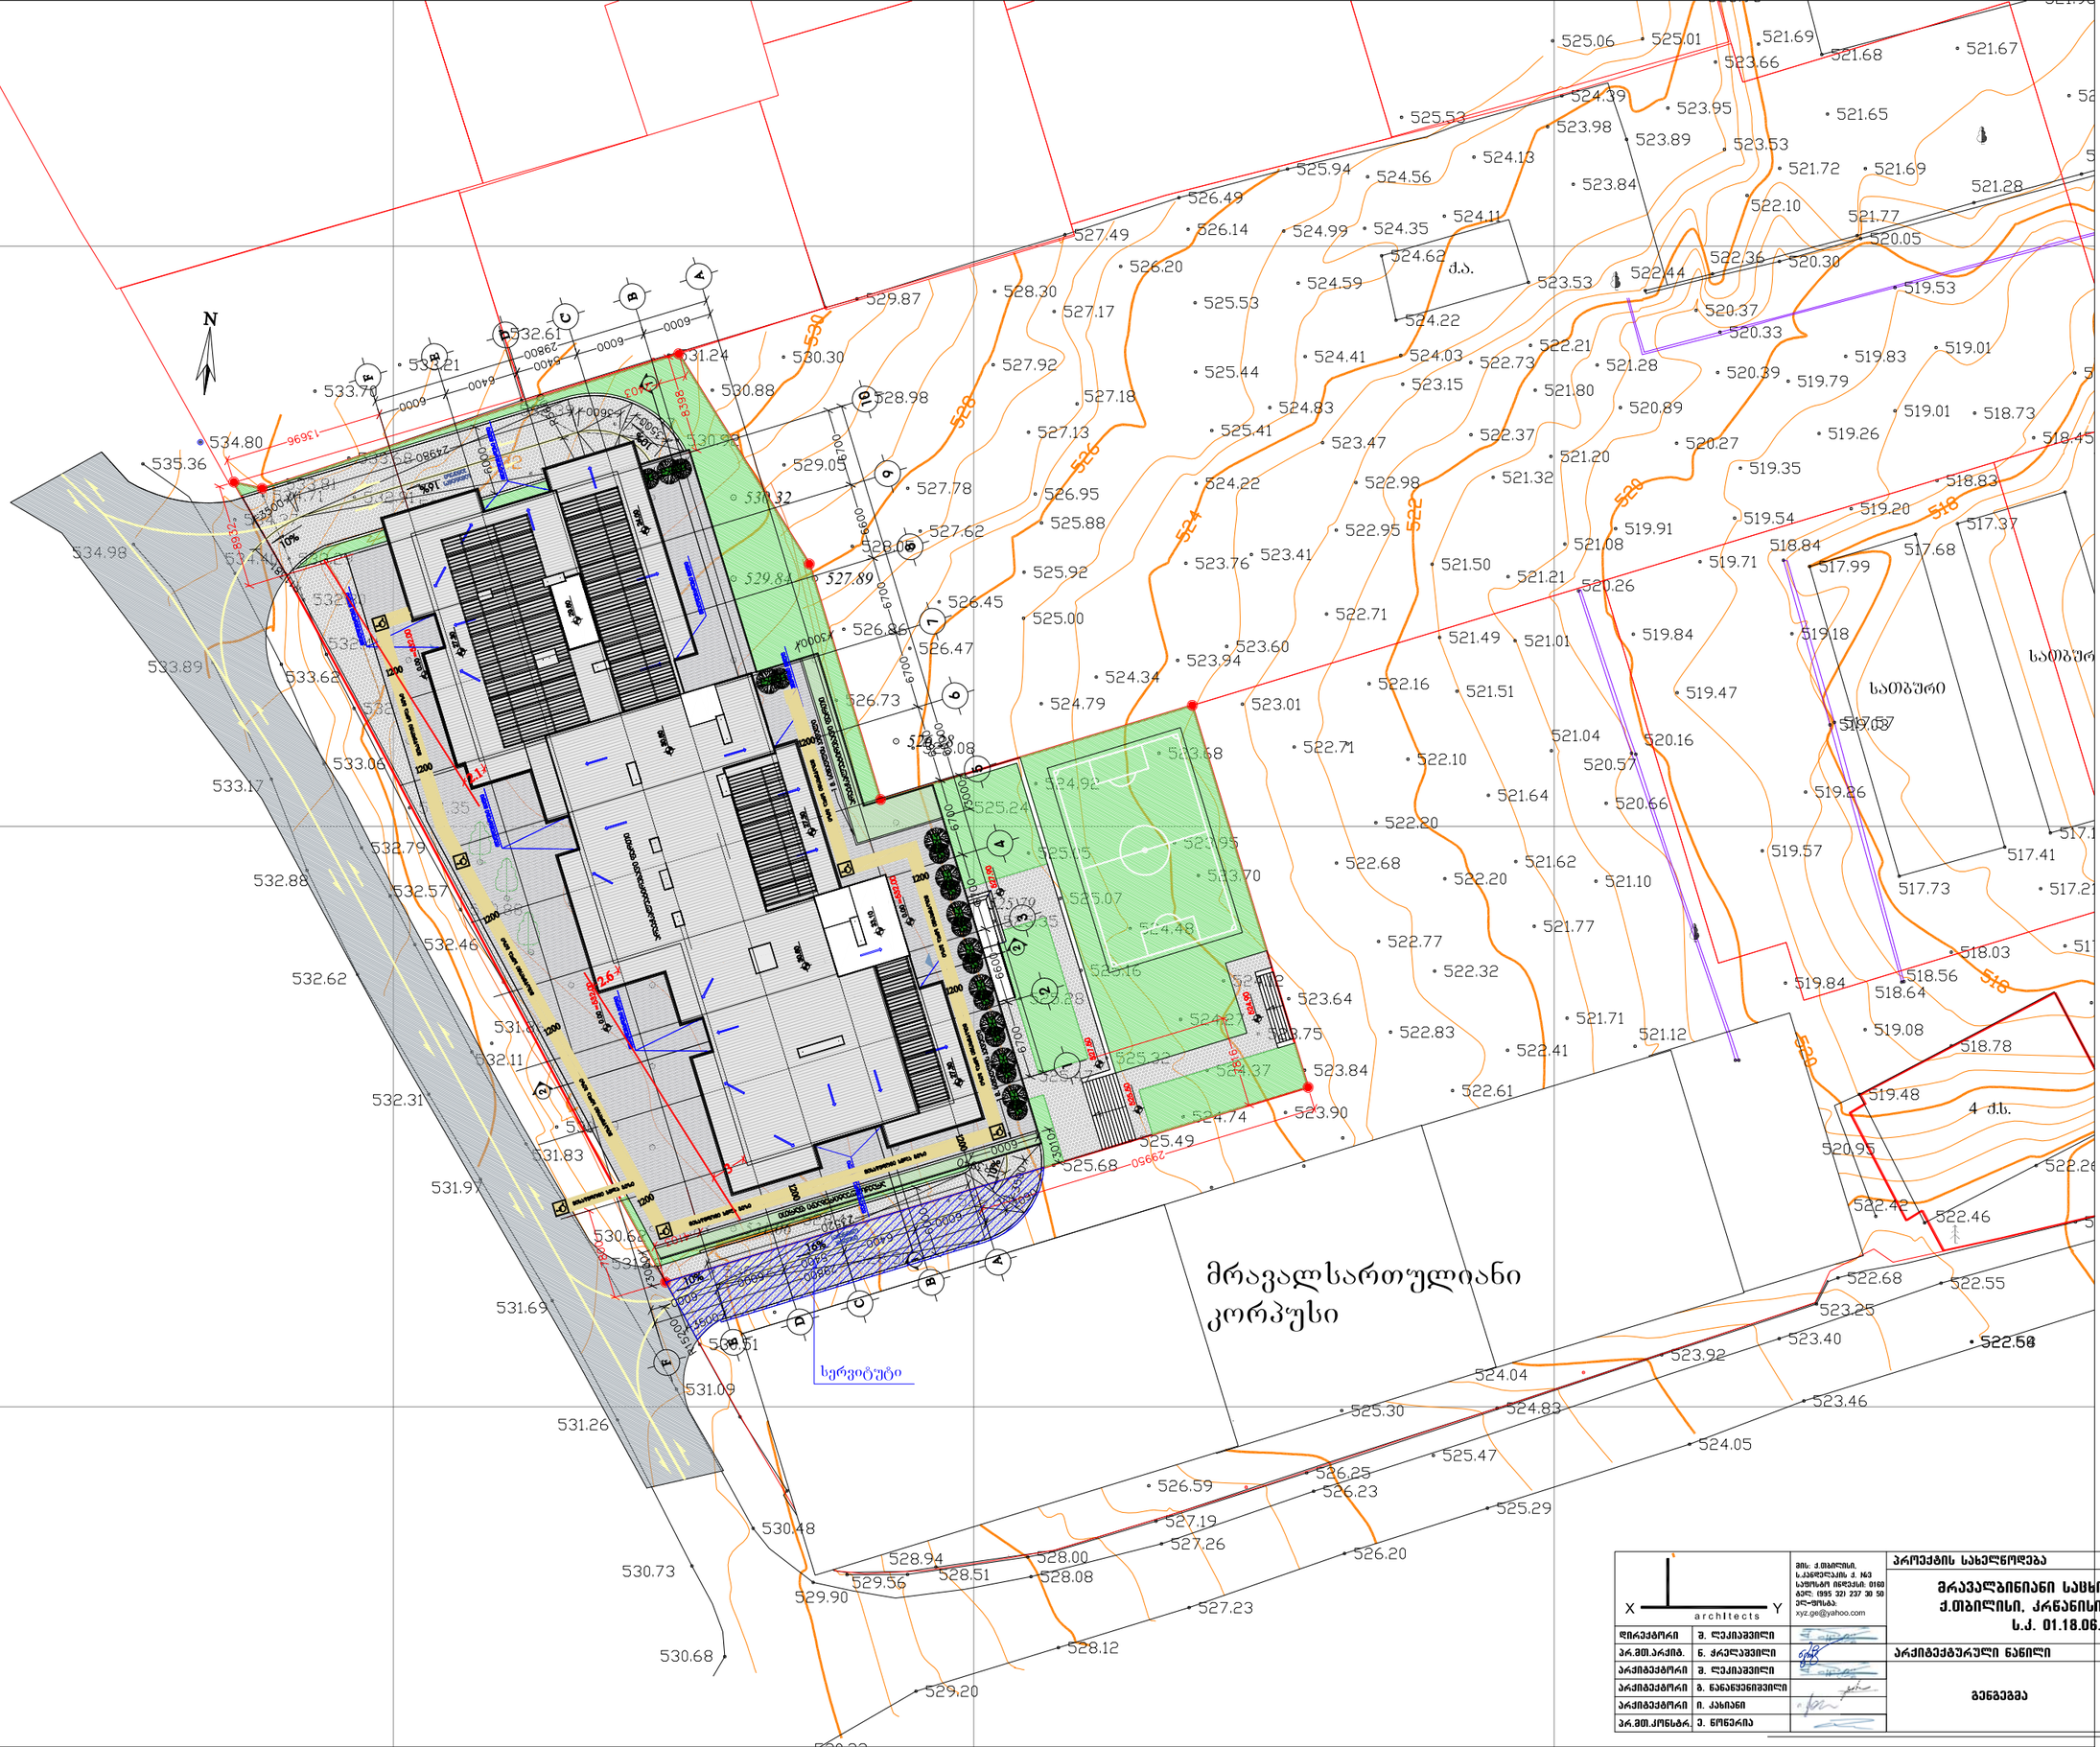

X architects Y	მის: ქ.თბილისი, ს.კანდელაკის ქ. №3 საფოსტო ინდექსი: 0160 ტელ: (995 32) 237 30 50 ელ-ფოსტა: xyz.ge@yahoo.com	პროექტის სახელწოდება	
		მრავალბინიანი საცხოვრებელი სახლი ქ.თბილისი, კრწანისის შესახვევი N17; ს.კ. 01.18.06.012.146	
დირექტორი	შ. ლეკიაშვილი		
პრ.მთ.არქიტ.	ნ. ქრელაშვილი	არქიტექტურული ნაწილი	ფ-ბი / ფურც. / მასშტაბი
არქიტექტორი	შ. ლეკიაშვილი		
არქიტექტორი	გ. ნანანყენიშვილი	გენგეგმა	1:500
არქიტექტორი	ი. კახიანი		
პრ.მთ.კონსტრ.	ე. ნოწერია		სტადია