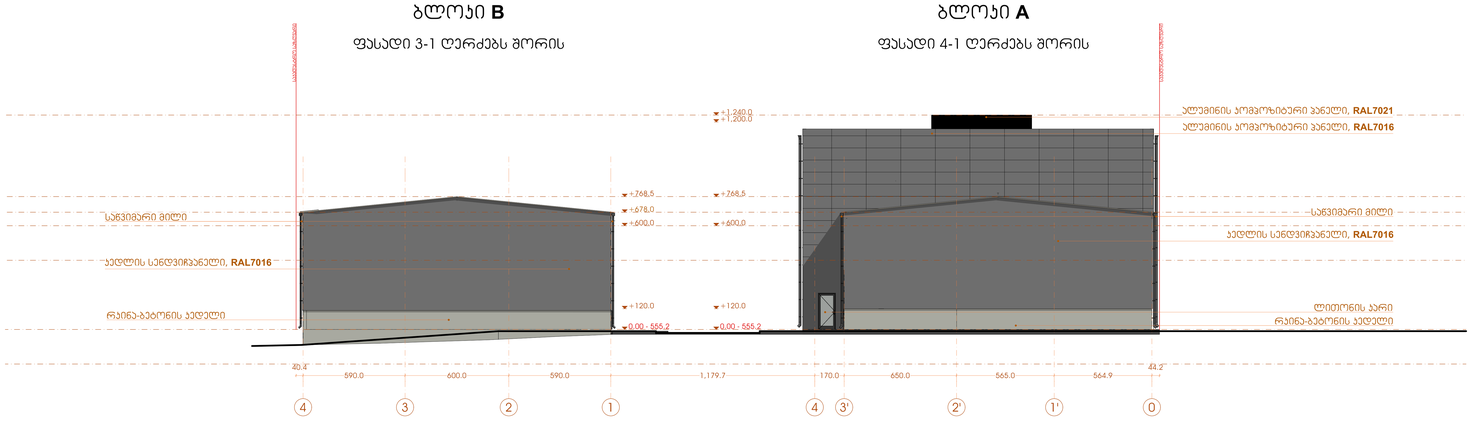

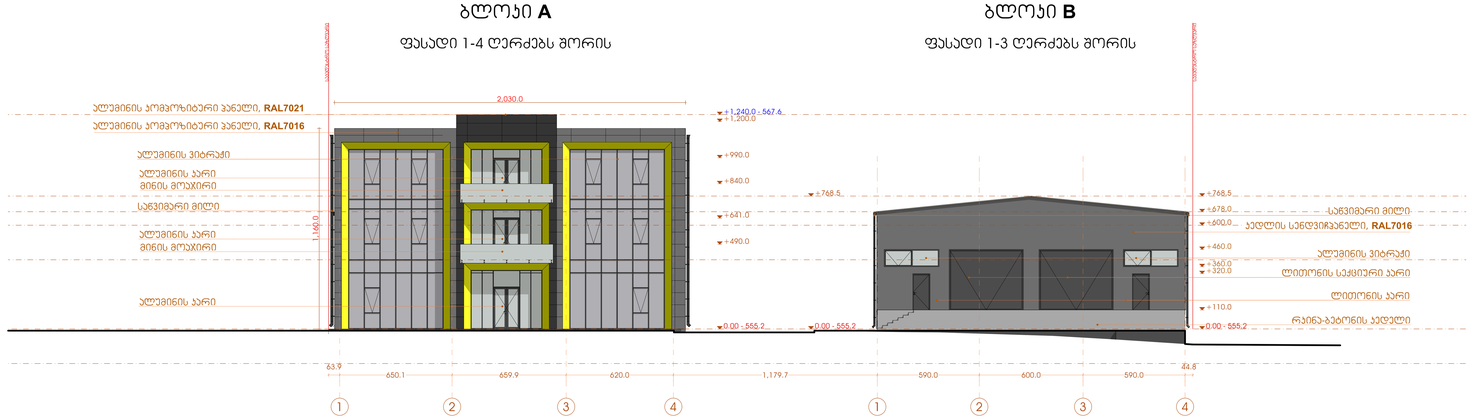

GSPublisherVersion 0.0.100.100

1

1-1

0.00

თბილისი, მარჯანიშვილის ქ. #4
II სართული
ტელ: 2 96 34 43
2 45 19 00

პროფესიონალ
კონსულტანტთა
ჯგუფი

დამკვეთი

საკადასტრო კოდი

პროექტის სახელწოდება

საწყობი

პირობითი აღნიშვნები

ნახაზის / მოცემულობის დასახელება

მასშტაბი

ფორმატი
თარიღი
სტადია პროექტის შეთანხმება

5 მარტი 2022

ფურცელი

პროექტის მდებარეობა / მისამართი

1:100

ღერძის ხაზი

ჭრილის ხაზი

სიმაღლის ნიშნული

საკადასტრო საზღვარი

შიდა ფართების ექსპლიკაცია

1.
2.
3.
4.
5.

7.
8.
9.
10.

6.

11.

m

2

12.
13.
სულ ფართი

შპს "აგრო holdingi"

ქალაქი თბილისი, დიდი ლილო,
სოფელი დიდი ლილო

81.08.16.805

ხელმოწერა
დირექტორი

არქიტექტორი
თ. ბენაშვილი

ბ. ჩანტლაძე

A0

საპროექტო ორგანიზაცია

საპროექტო ჯგუფი

4 3 2 1 4 3' 2' 1' 0

0.00 - 555.2

+120.0

+600.0

+678.0

+768.5

0.00 - 555.2

+120.0

+600.0

+768.5

+1,240.0
+1,200.0

40.4

590.0 600.0 590.0 1,179.7 170.0 650.0 565.0 564.9

44.2საკადასტრო საზღვარი

საკადასტრო საზღვარი

კედლის სენდვიჩპანელი, RAL7016

საწვიმარი მილი

ალუმინის კომპოზიტური პანელი, RAL7016

კედლის სენდვიჩპანელი, RAL7016

საწვიმარი მილი

ლითონის კარი

ალუმინის კომპოზიტური პანელი, RAL7021

რკინა-ბეტონის კედელი რკინა-ბეტონის კედელი

1 2 3 4 1 2 3 4

0.00 - 555.2

+490.0

+641.0

+840.0

+990.0

+1,200.0

+1,240.0 - 567.6

0.00 - 555.2

+768.5

0.00 - 555.2

+110.0

+320.0

+360.0

+460.0

+678.0

+768.5

+600.0

1,160.0

2,030.0

63.9

650.1 659.9 620.0 1,179.7 590.0 600.0 590.0

44.8საკადასტრო საზღვარი

საკადასტრო საზღვარი
ალუმინის კომპოზიტური პანელი, RAL7016

ალუმინის კომპოზიტური პანელი, RAL7021

ალუმინის ვიტრაჟი

ალუმინის კარი

კედლის სენდვიჩპანელი, RAL7016

ლითონის სექციური კარი

საწვიმარი მილი

ლითონის კარი

საწვიმარი მილი

ალუმინის ვიტრაჟი

ალუმინის კარი

ალუმინის კარი

მინის მოაჯირი

მინის მოაჯირი

რკინა-ბეტონის კედელი

ფასადები

ბლოკი A; ბლოკი B

ბლოკი B

ფასადები

ბლოკი A

ფასადი 3-1 ღერძებს შორის ფასადი 4-1 ღერძებს შორის

ბლოკი B

ფასადები

ბლოკი A

ფასადი 1-4 ღერძებს შორის ფასადი 1-3 ღერძებს შორის

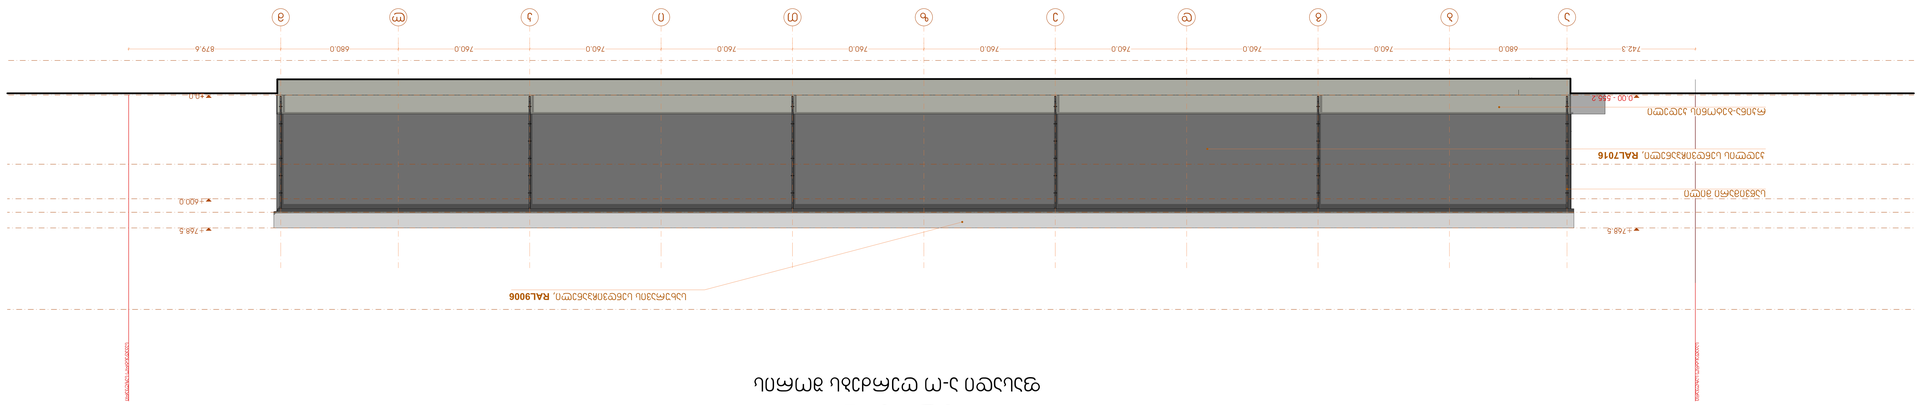

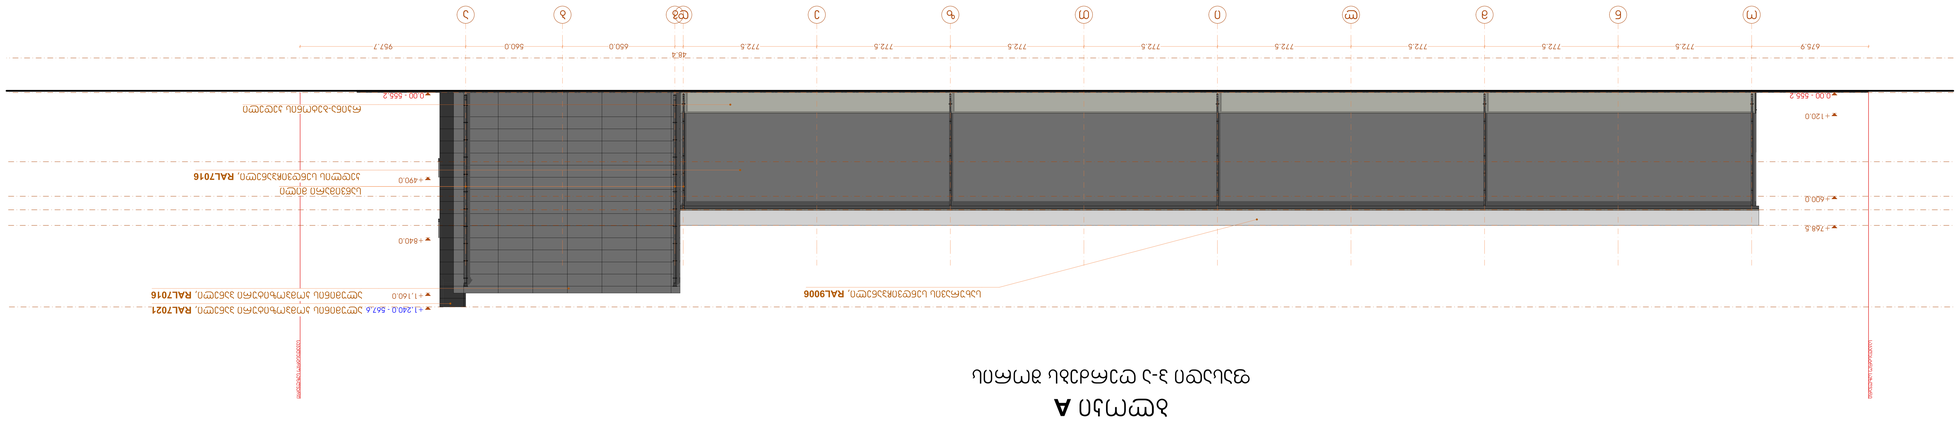

GSPublisherVersion 0.0.100.100

1

1-1

0.00

თბილისი, მარჯანიშვილის ქ. #4
II სართული
ტელ: 2 96 34 43
2 45 19 00

პროფესიონალ
კონსულტანტთა
ჯგუფი

დამკვეთი

საკადასტრო კოდი

პროექტის სახელწოდება

საწყობი

პირობითი აღნიშვნები

ნახაზის / მოცემულობის დასახელება

მასშტაბი

ფორმატი
თარიღი
სტადია პროექტის შეთანხმება

5 მარტი 2022

ფურცელი

პროექტის მდებარეობა / მისამართი

1:100

ღერძის ხაზი

ჭრილის ხაზი

სიმაღლის ნიშნული

საკადასტრო საზღვარი

შიდა ფართების ექსპლიკაცია

1.
2.
3.
4.
5.

7.
8.
9.
10.

6.

11.

m

2

12.
13.
სულ ფართი

შპს "აგრო holdingi"

ქალაქი თბილისი, დიდი ლილო,
სოფელი დიდი ლილო

81.08.16.805

ხელმოწერა
დირექტორი

არქიტექტორი
თ. ბენაშვილი

ბ. ჩანტლაძე

A0

საპროექტო ორგანიზაცია

საპროექტო ჯგუფი

o n m l i T z e dg b a

0.00 - 555.2

+120.0

+600.0

+768.5

0.00 - 555.2

+490.0

+840.0

+1,160.0

+1,240.0 - 567.6

675.9 772.5 772.5 772.5 772.5 772.5 772.5 772.5 772.5

48.4

650.0 560.0 957.7

საკადასტრო საზღვარი

საკადასტრო საზღვარი
ალუმინის კომპოზიტური პანელი, RAL7021

ალუმინის კომპოზიტური პანელი, RAL7016

კედლის სენდვიჩპანელი, RAL7016

საწვიმარი მილი

სახურავის სენდვიჩპანელი, RAL9006

რკინა-ბეტონის კედელი

a b g d e z T i k l m

0.00 - 555.2

+768.5

±0.0

+600.0

+768.5

742.3 680.0 760.0 760.0 760.0 760.0 760.0 760.0 760.0 760.0 680.0 879.6

საკადასტრო საზღვარი

საკადასტრო საზღვარი

კედლის სენდვიჩპანელი, RAL7016

საწვიმარი მილი

სახურავის სენდვიჩპანელი, RAL9006

რკინა-ბეტონის კედელი

ბლოკი A

ფასადი პ-ა ღერძებს შორის

ფასადები

ბლოკი A; ბლოკი B

ბლოკი B

ფასადი ა-ო ღერძებს შორის

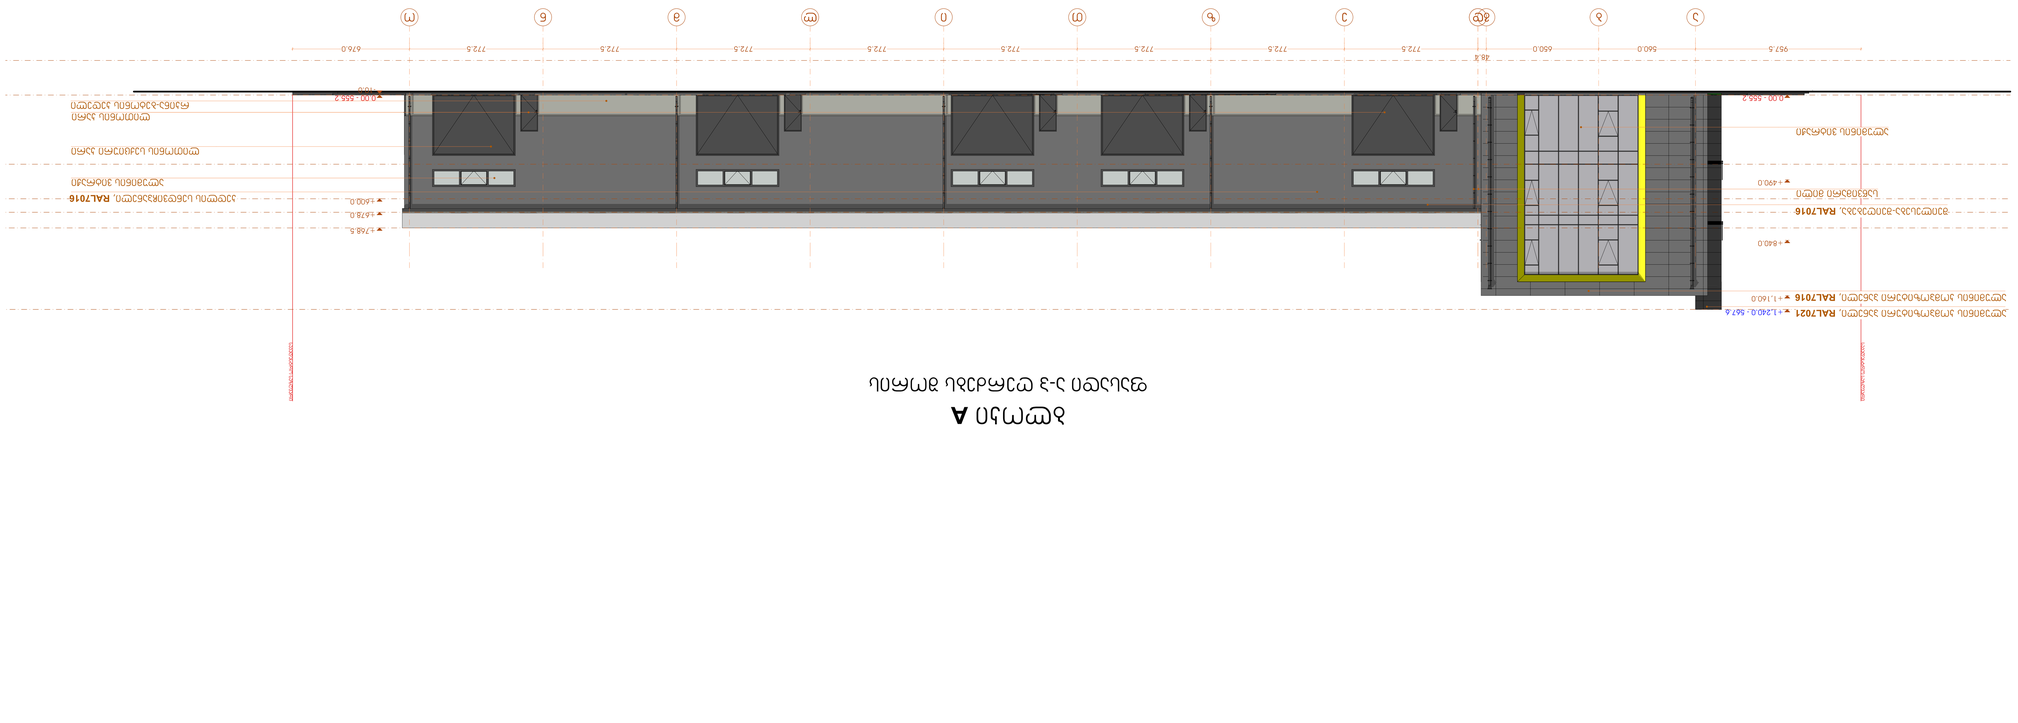

GSPublisherVersion 0.0.100.100

1

1-1

0.00

თბილისი, მარჯანიშვილის ქ. #4
II სართული
ტელ: 2 96 34 43
2 45 19 00

პროფესიონალ
კონსულტანტთა
ჯგუფი

დამკვეთი

საკადასტრო კოდი

პროექტის სახელწოდება

საწყობი

პირობითი აღნიშვნები

ნახაზის / მოცემულობის დასახელება

მასშტაბი

ფორმატი
თარიღი
სტადია პროექტის შეთანხმება

5 მარტი 2022

ფურცელი

პროექტის მდებარეობა / მისამართი

1:100

ღერძის ხაზი

ჭრილის ხაზი

სიმაღლის ნიშნული

საკადასტრო საზღვარი

შიდა ფართების ექსპლიკაცია

1.
2.
3.
4.
5.

7.
8.
9.
10.

6.

11.

m

2

12.
13.
სულ ფართი

შპს "აგრო holdingi"

ქალაქი თბილისი, დიდი ლილო,
სოფელი დიდი ლილო

81.08.16.805

ხელმოწერა
დირექტორი

არქიტექტორი
თ. ბენაშვილი

ბ. ჩანტლაძე

A0

საპროექტო ორგანიზაცია

საპროექტო ჯგუფი

m l k i T z e d g b a

0.00 - 555.2

+210.0

+350.0

+430.0

+530.0

+768.5

0.00 - 555.2

+768.5

+360.0

+460.0

590.2 680.0 760.0 760.0 760.0 760.0 760.0 760.0 760.0 760.0 680.0 741.9

საკადასტრო საზღვარი

საკადასტრო საზღვარი

შეილესება-შეიღებება, RAL7016

ლითონის სექციური კარი

საწვიმარი მილი

ლითონის კარი

ალუმინის ვიტრაჟი

კედლის სენდვიჩპანელი, RAL7016

რკინა-ბეტონის კედელი

სახურავის სენდვიჩპანელი, RAL9006

a b gd e z T i l m n o

0.00 - 555.2

+490.0

+840.0

+1,160.0

+1,240.0 - 567.6

- 10.0

+600.0

+678.0

0.00 - 555.2

+768.5

957.5 560.0 650.0

48.4

772.5 772.5 772.5 772.5 772.5 772.5 772.5 772.5 676.0

საკადასტრო საზღვარი

საკადასტრო საზღვარი
ალუმინის კომპოზიტური პანელი, RAL7021

ალუმინის კომპოზიტური პანელი, RAL7016

შეილესება-შეიღებება, RAL7016

ალუმინის ვიტრაჟი

საწვიმარი მილი

ლითონის კარი

ლითონის სექციური კარი

ალუმინის ვიტრაჟი

კედლის სენდვიჩპანელი, RAL7016

რკინა-ბეტონის კედელი

ბლოკი B

ფასადი ო-ა ღერძებს შორის

ფასადები

ბლოკი A; ბლოკი B

ბლოკი A

ფასადი ა-პ ღერძებს შორის

კედლის პანელებს შორის დეფორმაციული ნაკერის მოწყობის დეტალი

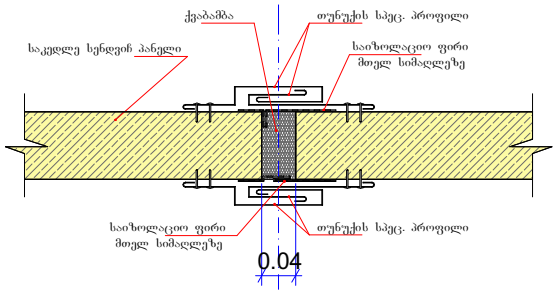

კედლის პანელში ფანჯრის მონტაჟის დეტალი

კედლის პანელების გარე კუთხის მოწყობის დეტალი

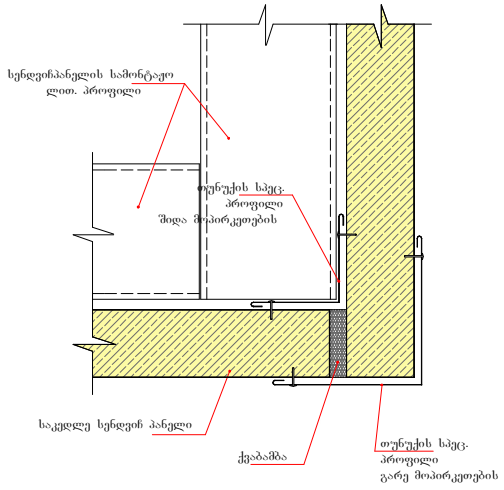

კედლის პანელში ფანჯრების მონტაჟის დეტალი

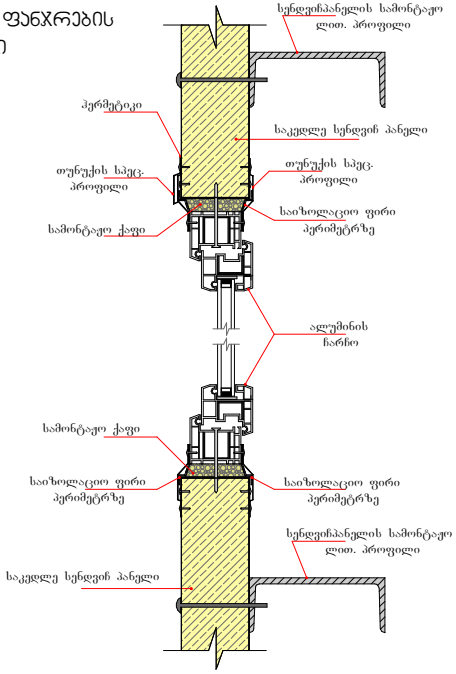

დამკვეთი

შპს "აგრო ჰოლდინგი"

პროექტის მდებარეობა / მისამართი

ქალაქი თბილისი, დიდი ლილო, სოფელი დიდი ლილო

საკადასტრო კოდი 81.08.16.805

პროექტის სახელწოდება

საწყობი

პირობითი აღნიშვნები

1-1	საკადასტრო საზღვარი
	ჭრილის ხაზი
1	ღერძის ხაზი
0.00	სიმაღლის ნიშნული

#	შიდა ფართების ექსპლიკაცია	მ²
1.		
2.		
3.		
4.		
5.		
6.		
7.		
8.		
9.		
10.		
11.		
12.		
13.		
	სულ ფართი	

საპროექტო ორგანიზაცია

თბილისი, მარჯანიშვილის ქ. №4
II სართული
ტელ: 2 96 34 43
2 45 19 00

პროფესიონალ ინჟინერთა გაერთიანება

საპროექტო ჯგუფი	ხელმოწერა
დირექტორი	
ბ. ჩანტლაძე	
არქიტექტორი	
თ. ბენაშვილი	

ნახაზის / მოცემულობის დასახელება

სამონტაჟო დეტალები

მასშტაბი	1:100
ფურცელი	
ფორმატი	A4
თარიღი	5 მარტი 2022
სტადია	პროექტის შეთანხმება

ჯედლის სენდვიჩპანელი **RAL7016**

ალუმიის კომპოზიტური პანელი **RAL7021** და **RAL7016**

სახურავის სენდვიჩპანელი **RAL9006**

პანელის სისქე - 40 მმ.

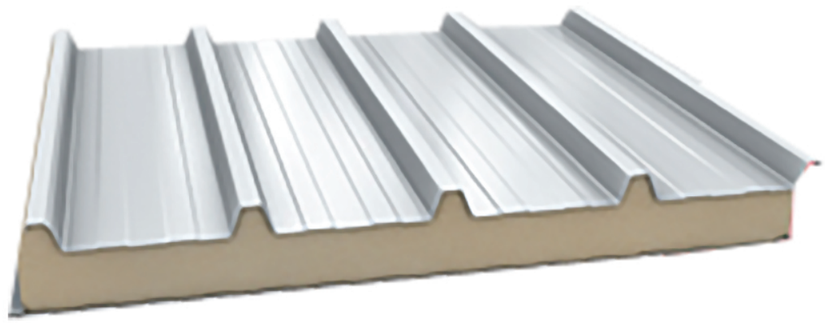

დამკვეთი	
შპს "აგრო ჰოლდინგი"	
პროექტის მდებარეობა / მისამართი	
ქალაქი თბილისი, დიდი ლილო, სოფელი დიდი ლილო	
საკადასტრო კოდი	81.08.16.805
პროექტის სახელწოდება	
საწყობი	
პირობითი აღნიშვნები	
1-1 — 1 - — - - 0.00	საკადასტრო საზღვარი ჭრილის ხაზი ღერძის ხაზი სიმაღლის ნიშნული

#	შიდა ფართების ექსპლიკაცია	მ^2
1.		
2.		
3.		
4.		
5.		
6.		
7.		
8.		
9.		
10.		
11.		
12.		
13.		
	სულ ფართი	

საპროექტო ორგანიზაცია

თბილისი, გარსევანიშვილის ქ. №4
II სართული
ტელ: 2 96 34 43
2 45 19 00

პროფესიონალ პოზიციონირების ჯგუფი

საპროექტო ჯგუფი	ხელმოწერა
დირექტორი	
ბ. ჩანტლაძე	
არქიტექტორი	
თ. ბენაშვილი	

ნახაზის / მოცემულობის დასახელება

ფასადის მოჯირკეთება

მასშტაბი	1:100
ფურცელი	
ფორმატი	A3
თარიღი	5 მარტი 2022
სტადია	პროექტის შეთანხმება