
| ფორმატი | სტადია |
|---|---|
| A3 | პრ. |

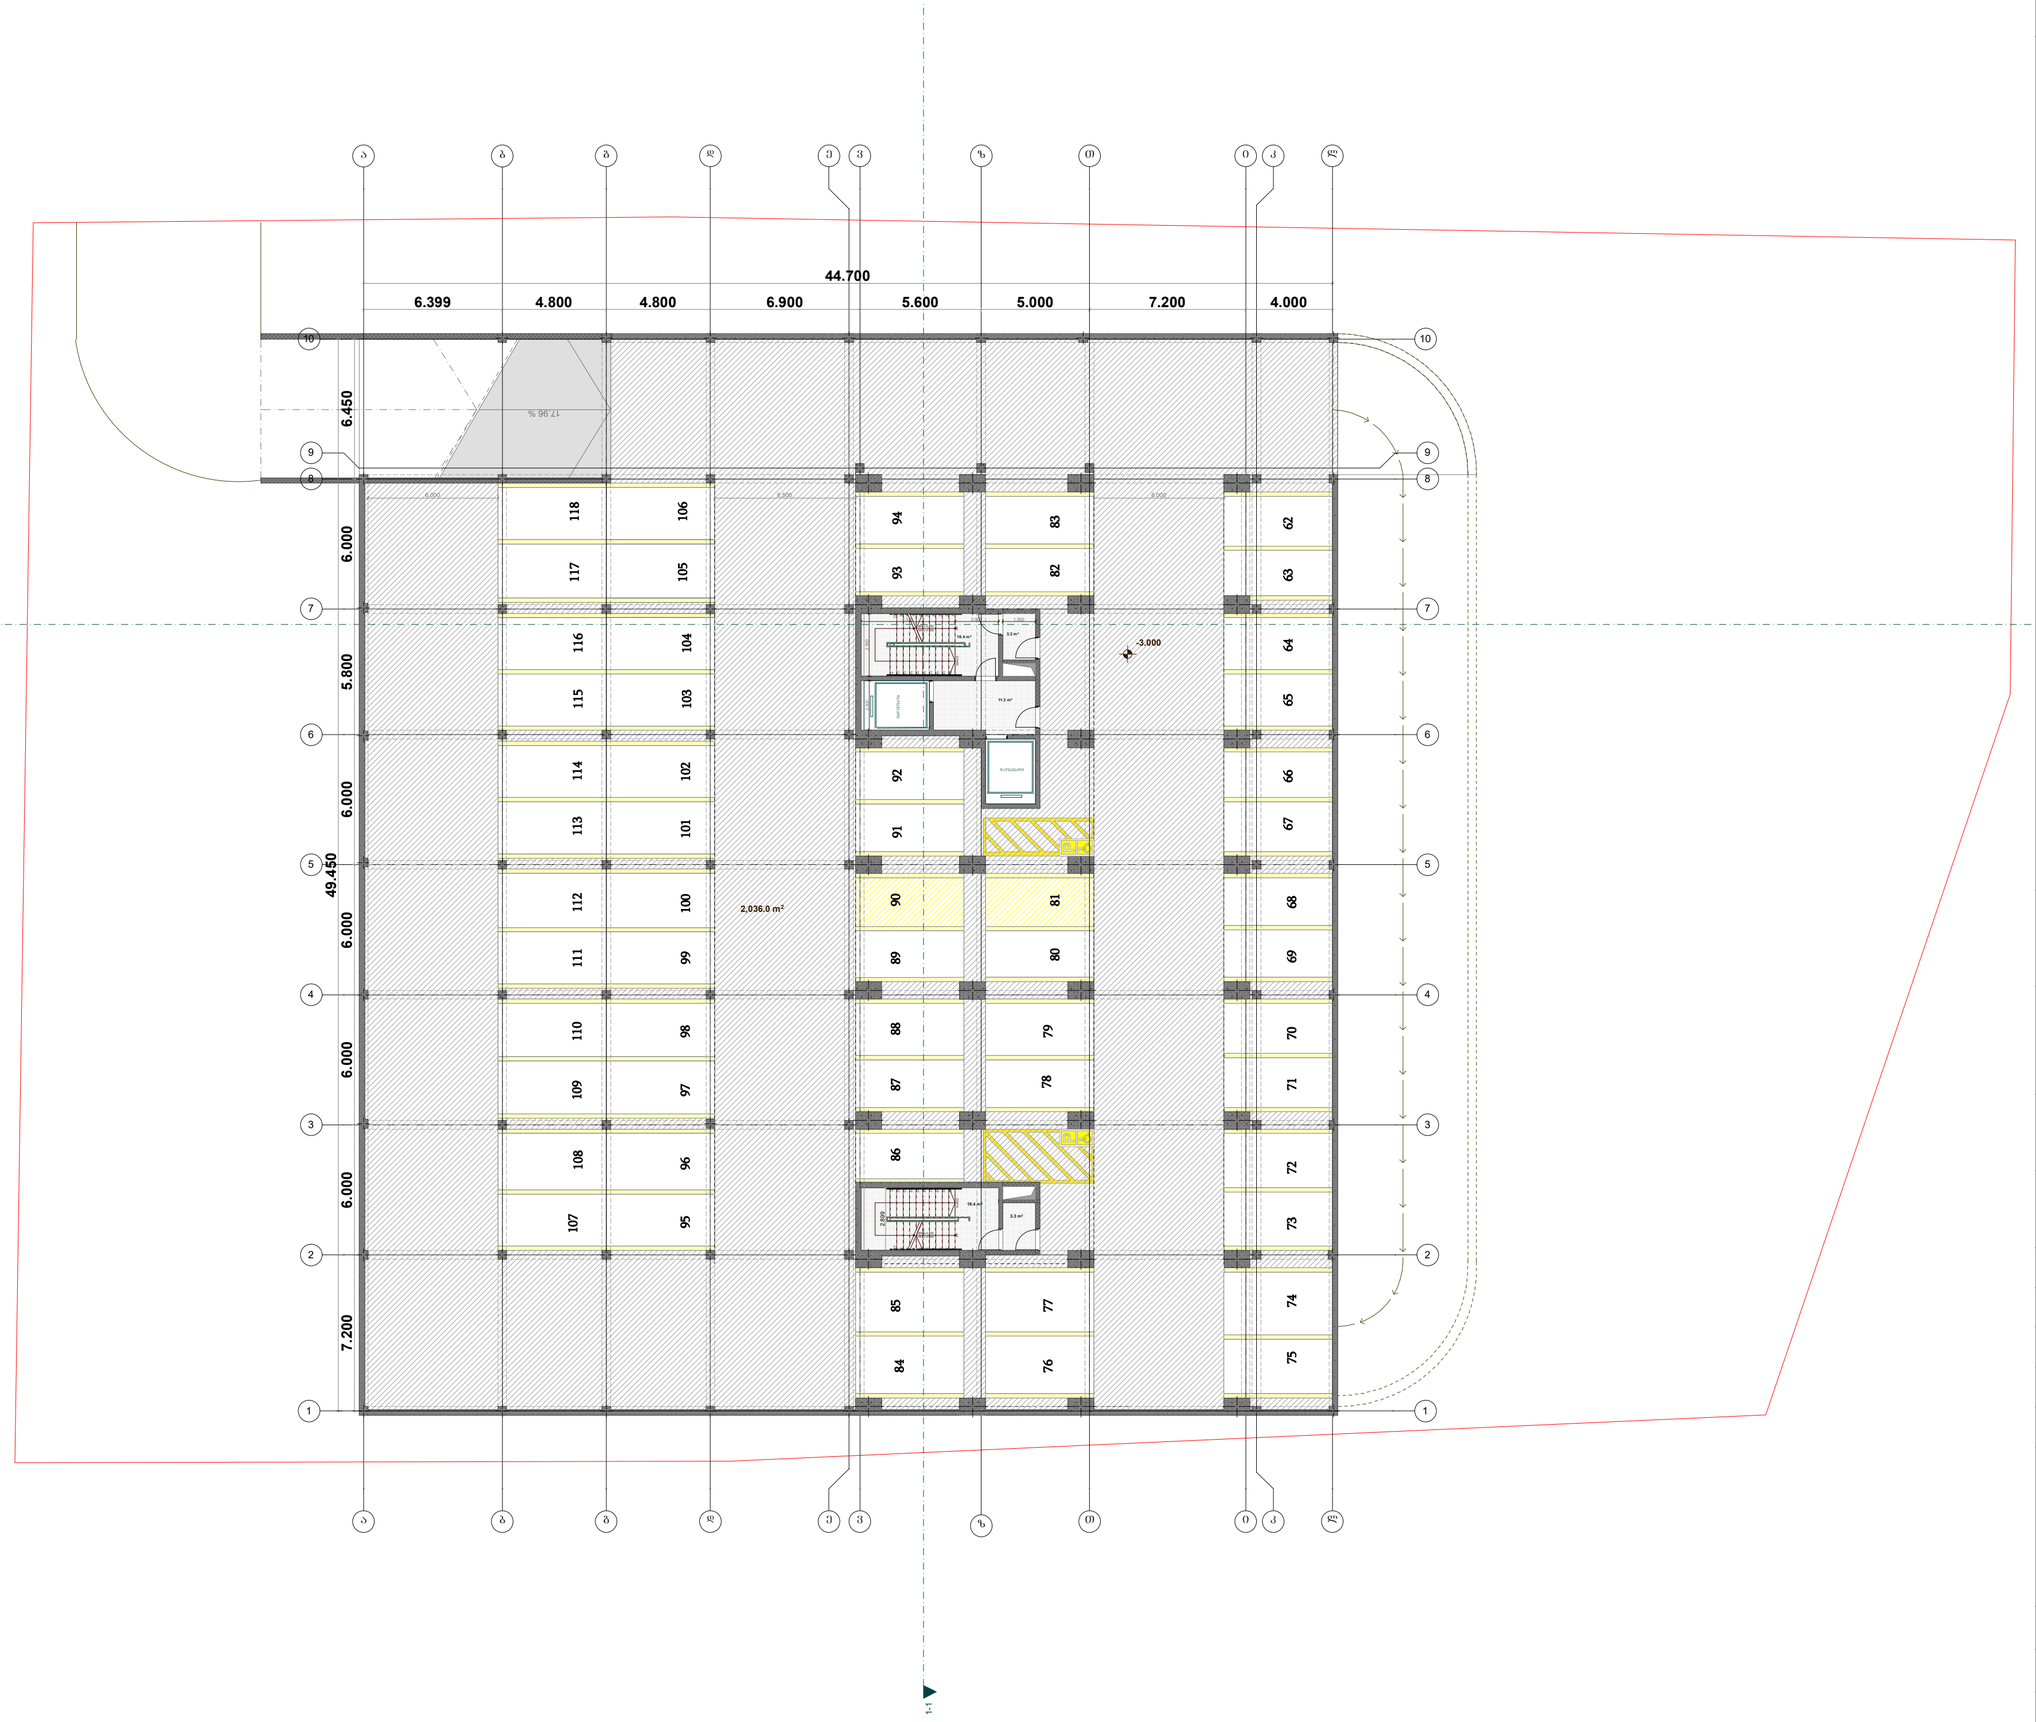


ქ.თბილისი, გლდანის საცხოვრებელი რაიონი, I კვარტლის მიმდებარედ

*(ს/კ 01.11.13.002.079)*

დამკვეთი - შპს "მერცხალი პირველი" ს/კ 204572319

მრავალბინიანი საცხოვრებელი სახლი

ავტოსადგომის სართულის გეგმა -3.00 ნიშნულზე


| | |
|---|---|
| დირექტორი | თ. ჯაჯანიძე |
| მთ.არქიტექტორი | თ. ჯაჯანიძე |
| არქიტექტორი | მ. კურცხალია |
| არქიტექტორი | ბ. შაიაშვილი |
| არქიტექტორი | ს. მათითაიშვილი |


შ.პ.ს. **"NBC group"**

ქ.თბილისი,კოსტავას ქ. №47


| მასშტაბი | გვერდი | ფურც-ბი |
|---|---|---|
| 1:200 | | |

თბილისი 2024 წ

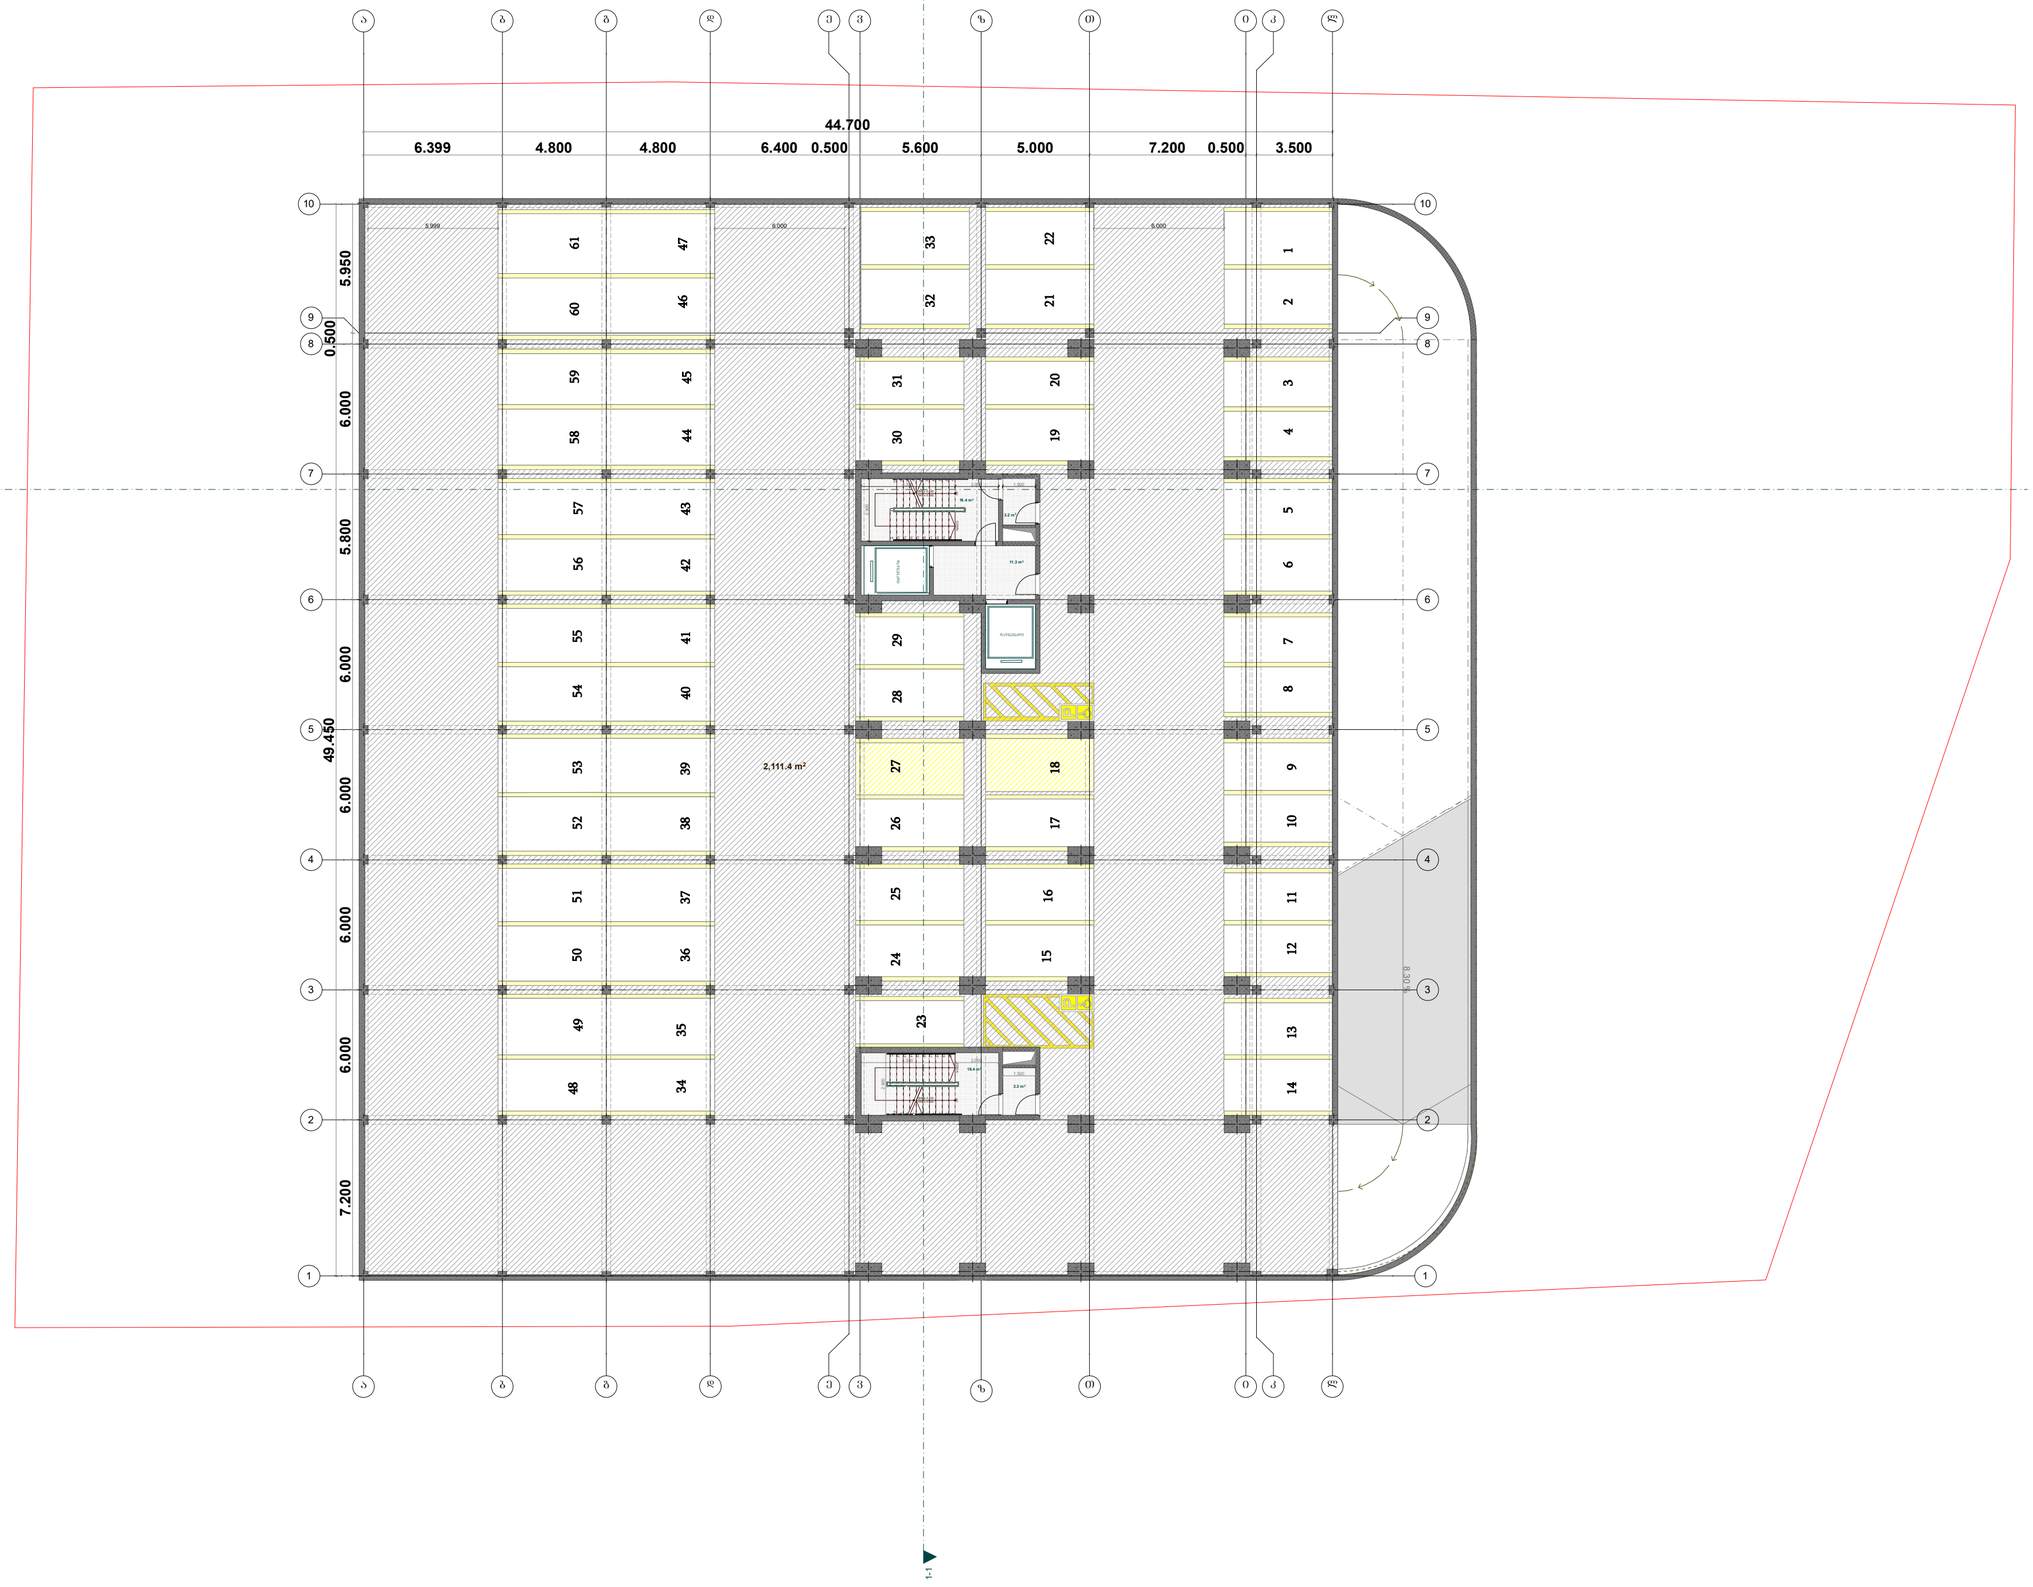


| ფორმატი | სტადია |
|---|---|
| A3 | პრ. |

ქ.თბილისი, გლდანის საცხოვრებელი რაიონი, I კვარტლის მიმდებარედ

*(ს/კ 01.11.13.002.079)*

დამკვეთი - შპს "მერცხალი პირველი" ს/კ 204572319

მრავალბინიანი საცხოვრებელი სახლი

ავტოსადგომის სართულის გეგმა -6.00 ნიშნულზე


| | |
|---|---|
| დირექტორი | თ. ჯაჯანიძე |
| მთ.არქიტექტორი | თ. ჯაჯანიძე |
| არქიტექტორი | მ. კურცხალია |
| არქიტექტორი | ბ. შაიაშვილი |
| არქიტექტორი | ს. მათითაიშვილი |


შ.პ.ს. **"NBC group"**

ქ.თბილისი,კოსტავას ქ. №47


| მასშტაბი | გვერდი | ფურც-ბი |
|---|---|---|
| 1:200 | | |

თბილისი 2024 წ

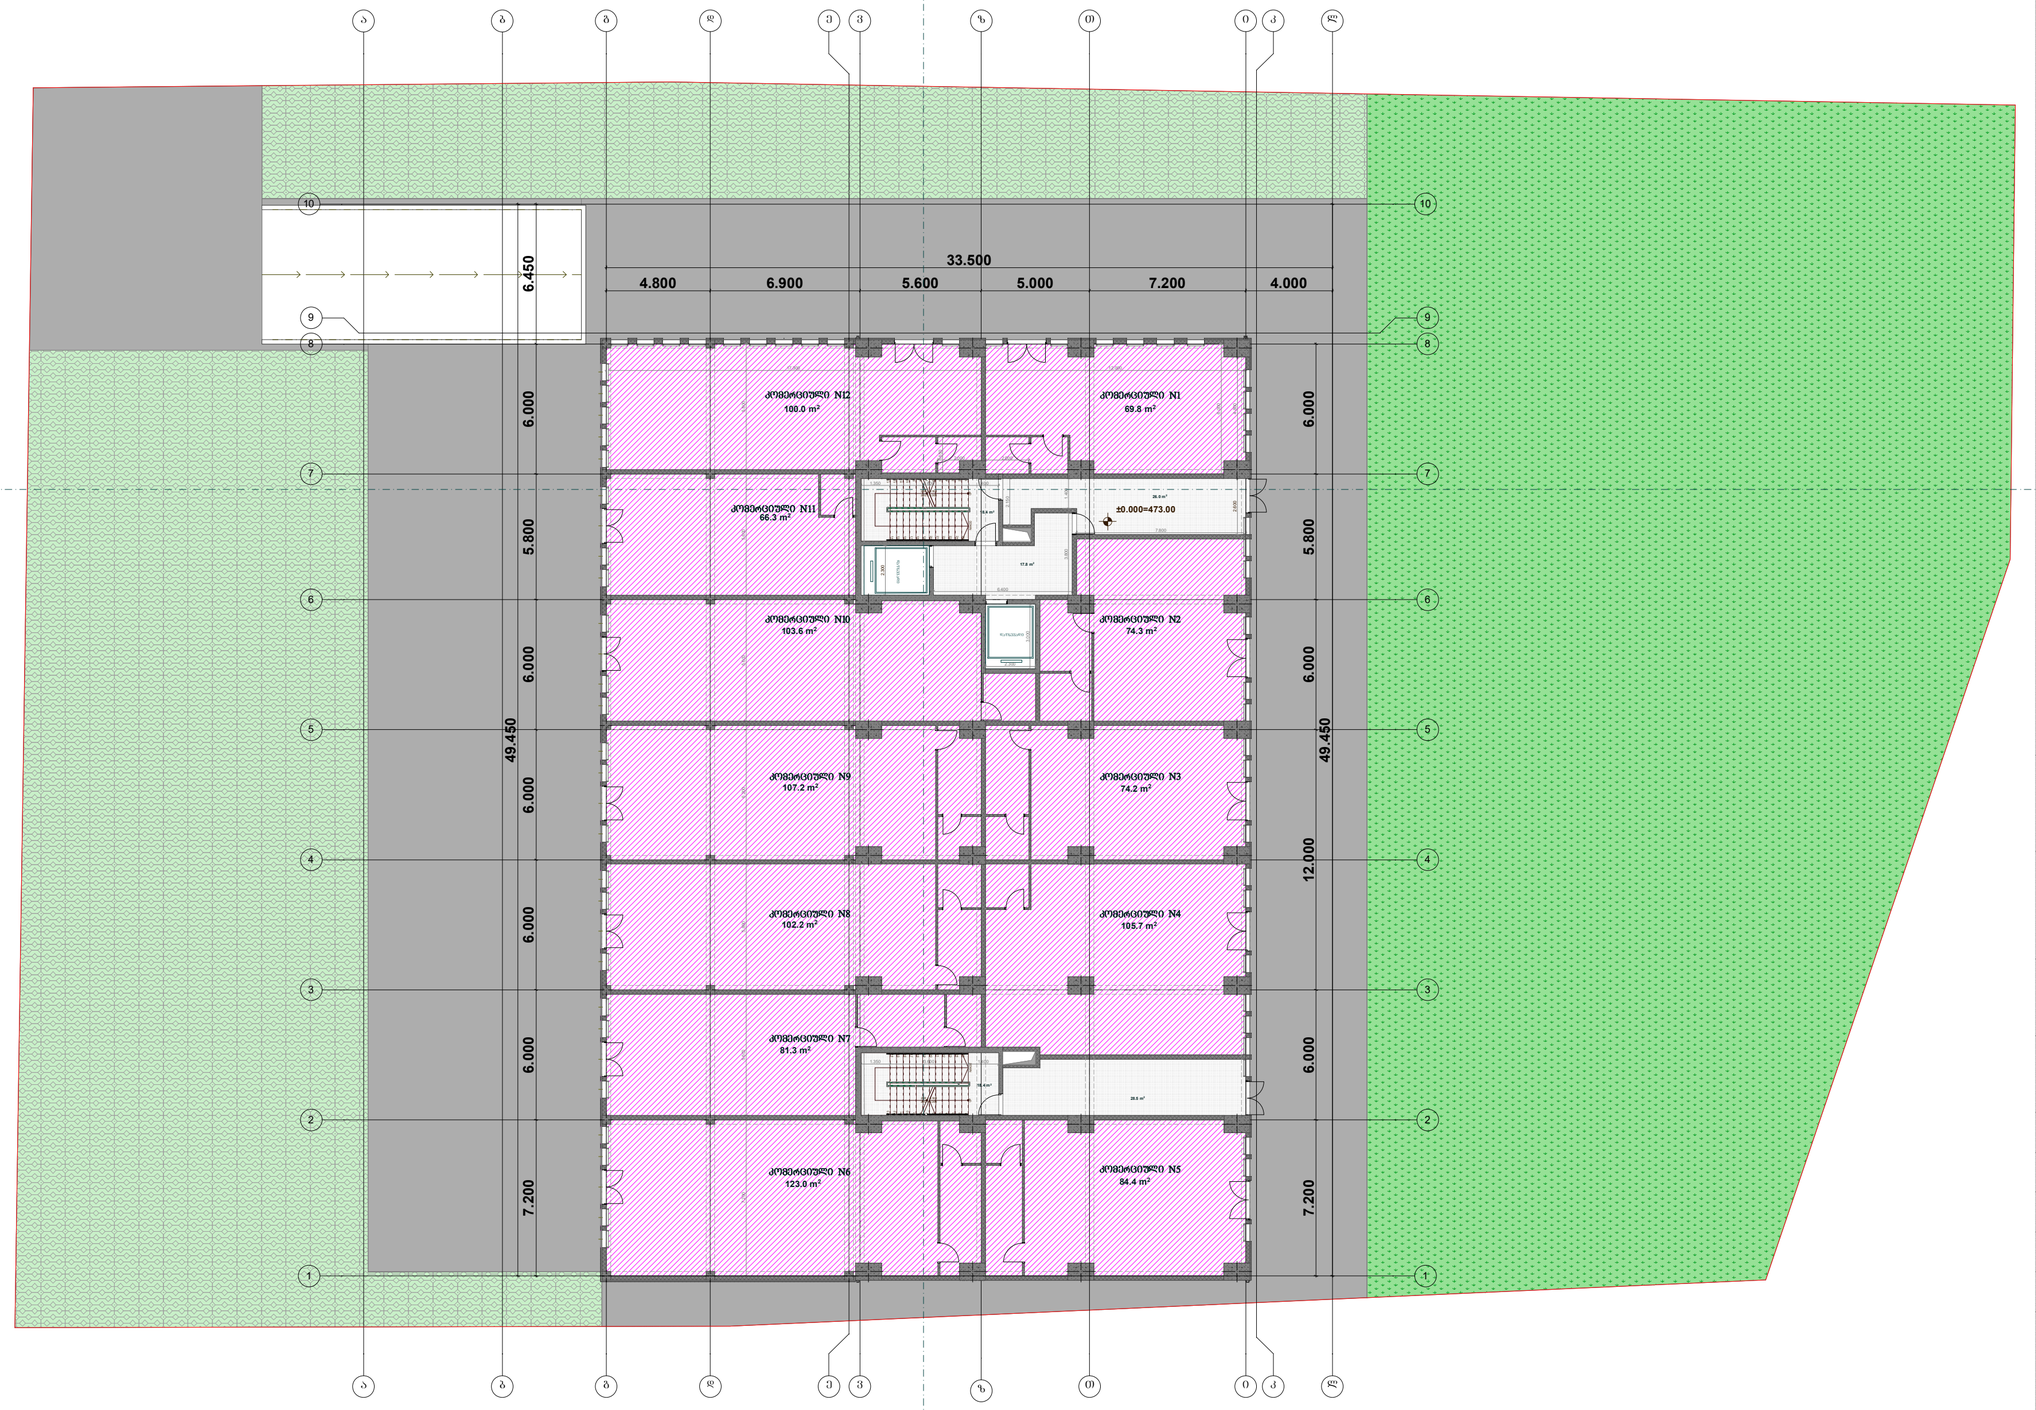


| ფორმატი | სტადია |
|---|---|
| A3 | პრ. |

ქ.თბილისი, გლდანის საცხოვრებელი რაიონი, I კვარტლის მიმდებარედ

*(ს/კ 01.11.13.002.079)*

დამკვეთი - შპს "მერცხალი პირველი" ს/კ 204572319

მრავალბინიანი საცხოვრებელი სახლი

პირველი სართულის გეგმა


| | |
|---|---|
| დირექტორი | თ. ჯაჯანიძე |
| მთ.არქიტექტორი | თ. ჯაჯანიძე |
| არქიტექტორი | მ. კურცხალია |
| არქიტექტორი | ბ. შაიაშვილი |
| არქიტექტორი | ს. მათითაიშვილი |


შ.პ.ს. **"NBC group"**

ქ.თბილისი,კოსტავას ქ. №47


| მასშტაბი | გვერდი | ფურც-ბი |
|---|---|---|
| 1:200 | | |

თბილისი 2024 წ

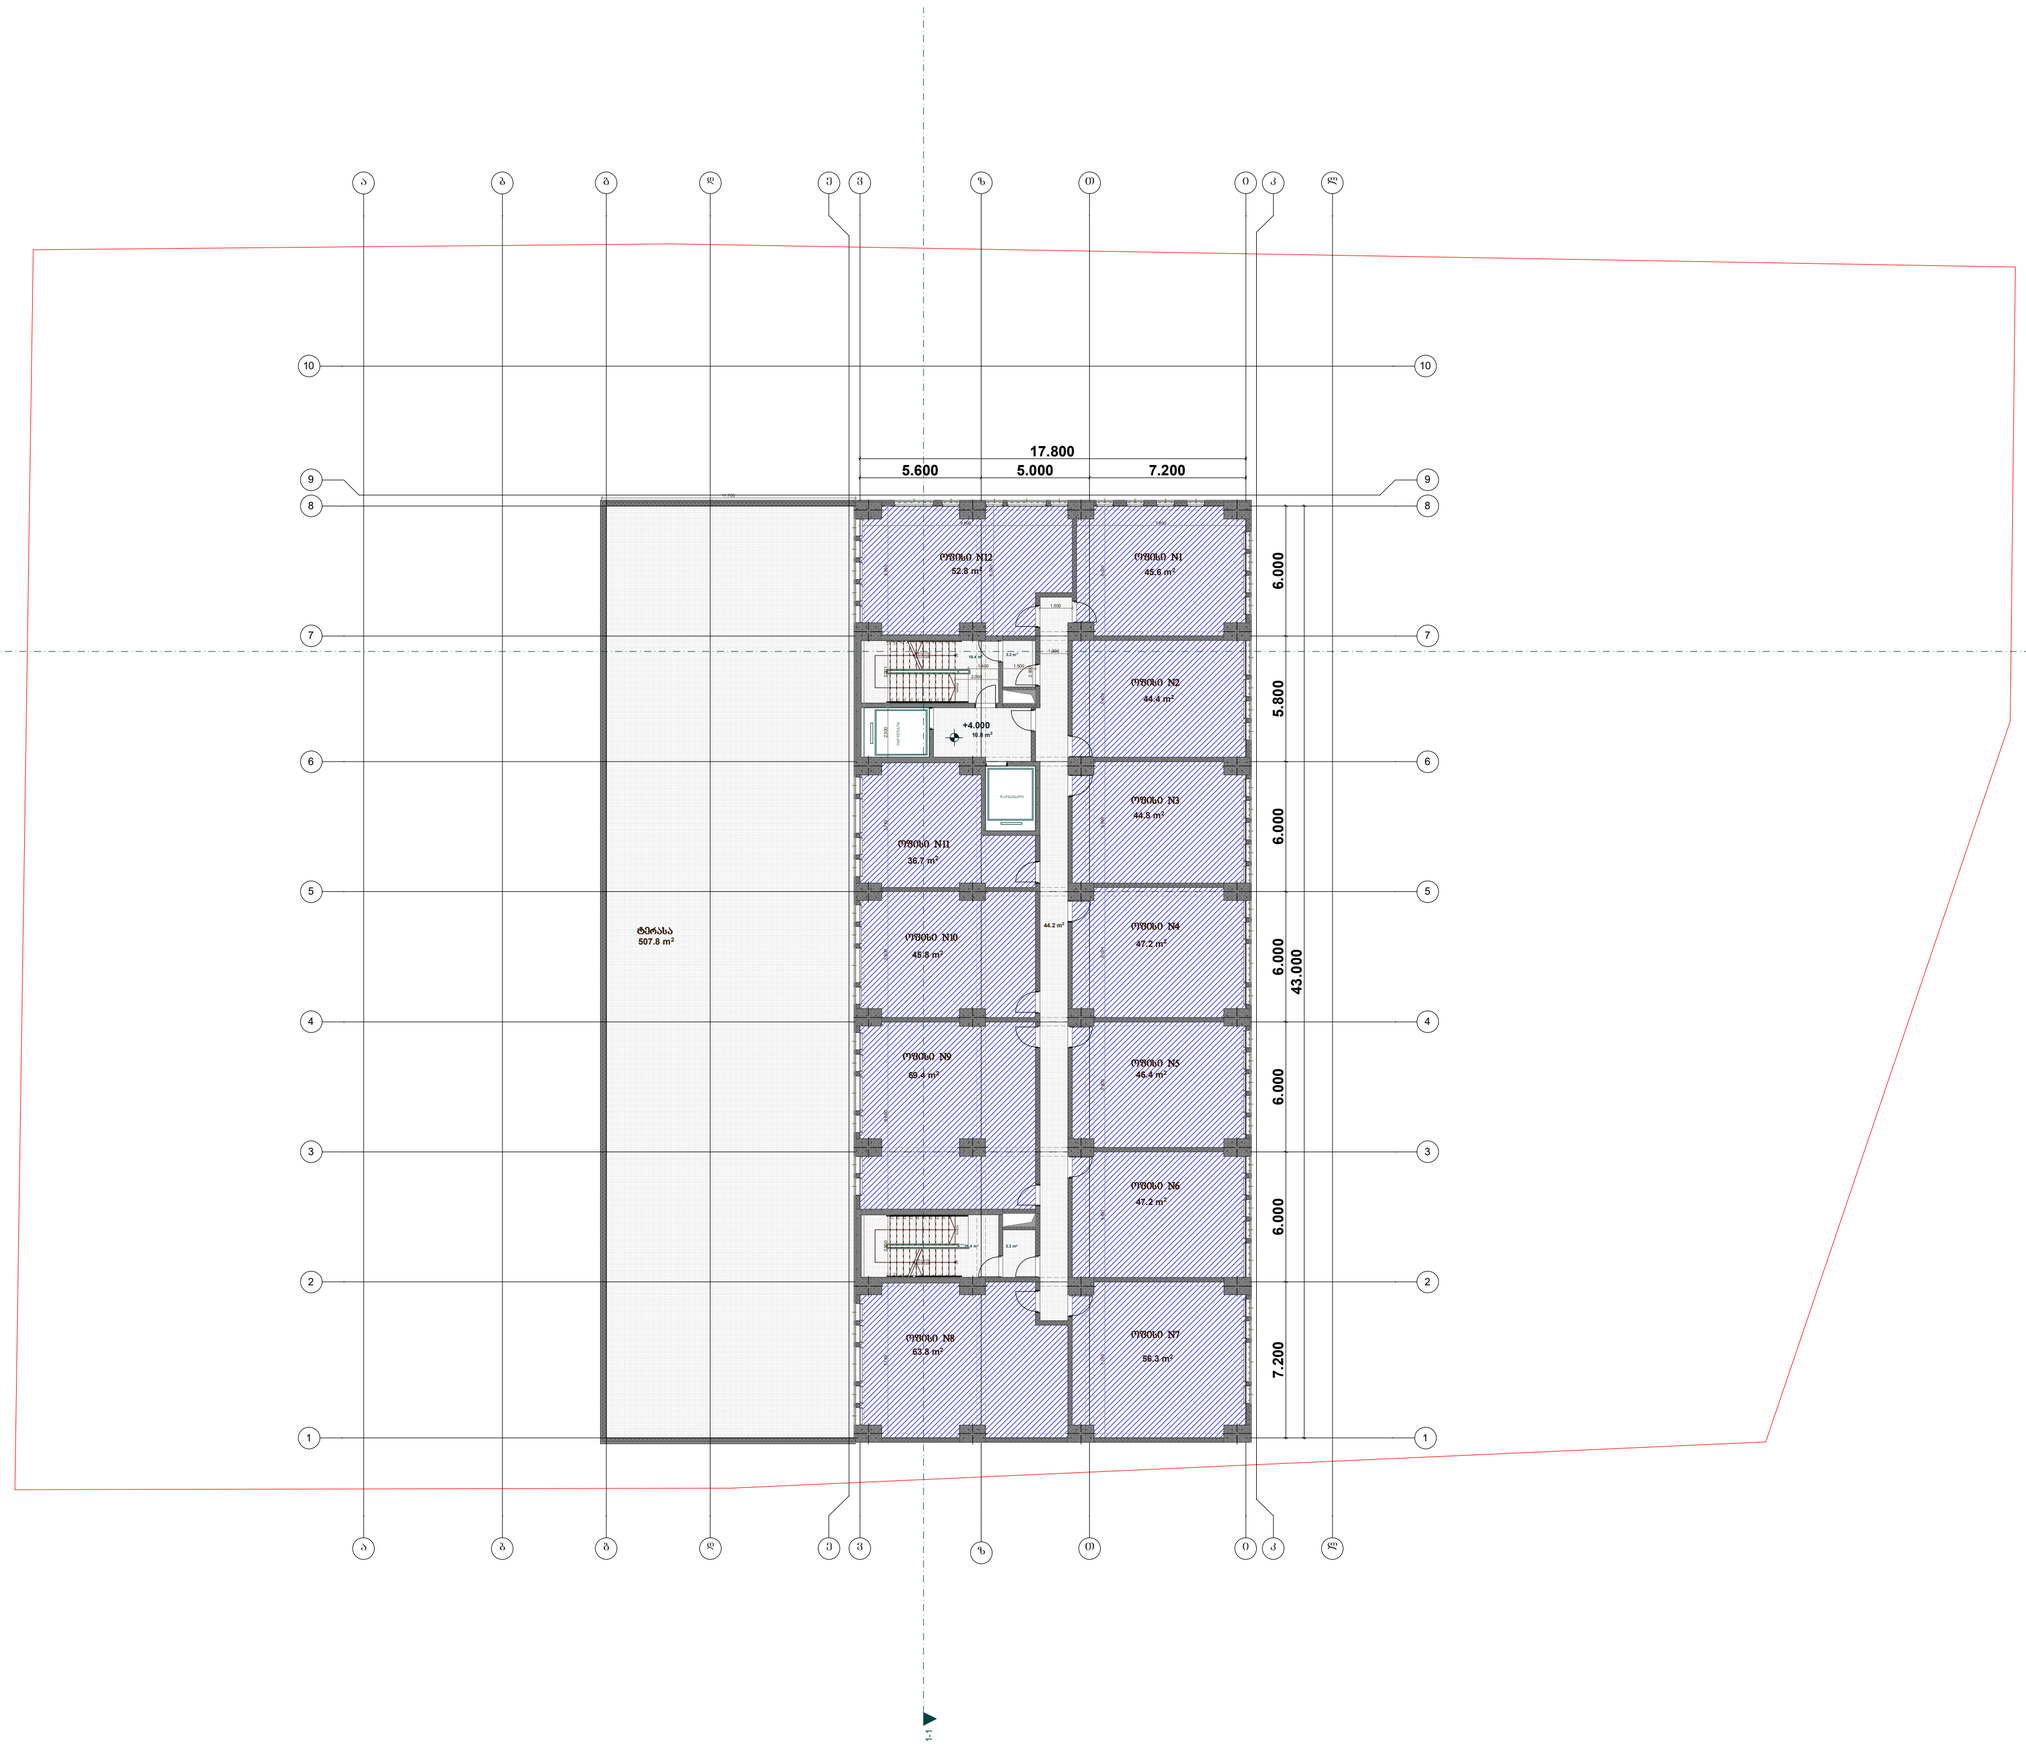


| ფორმატი | სტადია |
|---|---|
| A3 | პრ. |

ქ.თბილისი, გლდანის საცხოვრებელი რაიონი, I კვარტლის მიმდებარედ

*(ს/კ 01.11.13.002.079)*

დამკვეთი - შპს "მერცხალი პირველი" ს/კ 204572319

მრავალბინიანი საცხოვრებელი სახლი

მეორე სართულის გეგმა


| | |
|---|---|
| დირექტორი | თ. ჯაჯანიძე |
| მთ.არქიტექტორი | თ. ჯაჯანიძე |
| არქიტექტორი | მ. კურცხალია |
| არქიტექტორი | ბ. შაიშვილი |
| არქიტექტორი | ს. მათითაიშვილი |


შ.პ.ს. **"NBC group"**

ქ.თბილისი,კოსტავას ქ. №47


| მასშტაბი | გვერდი | ფურც-ბი |
|---|---|---|
| 1:200 | | |

თბილისი 2024 წ

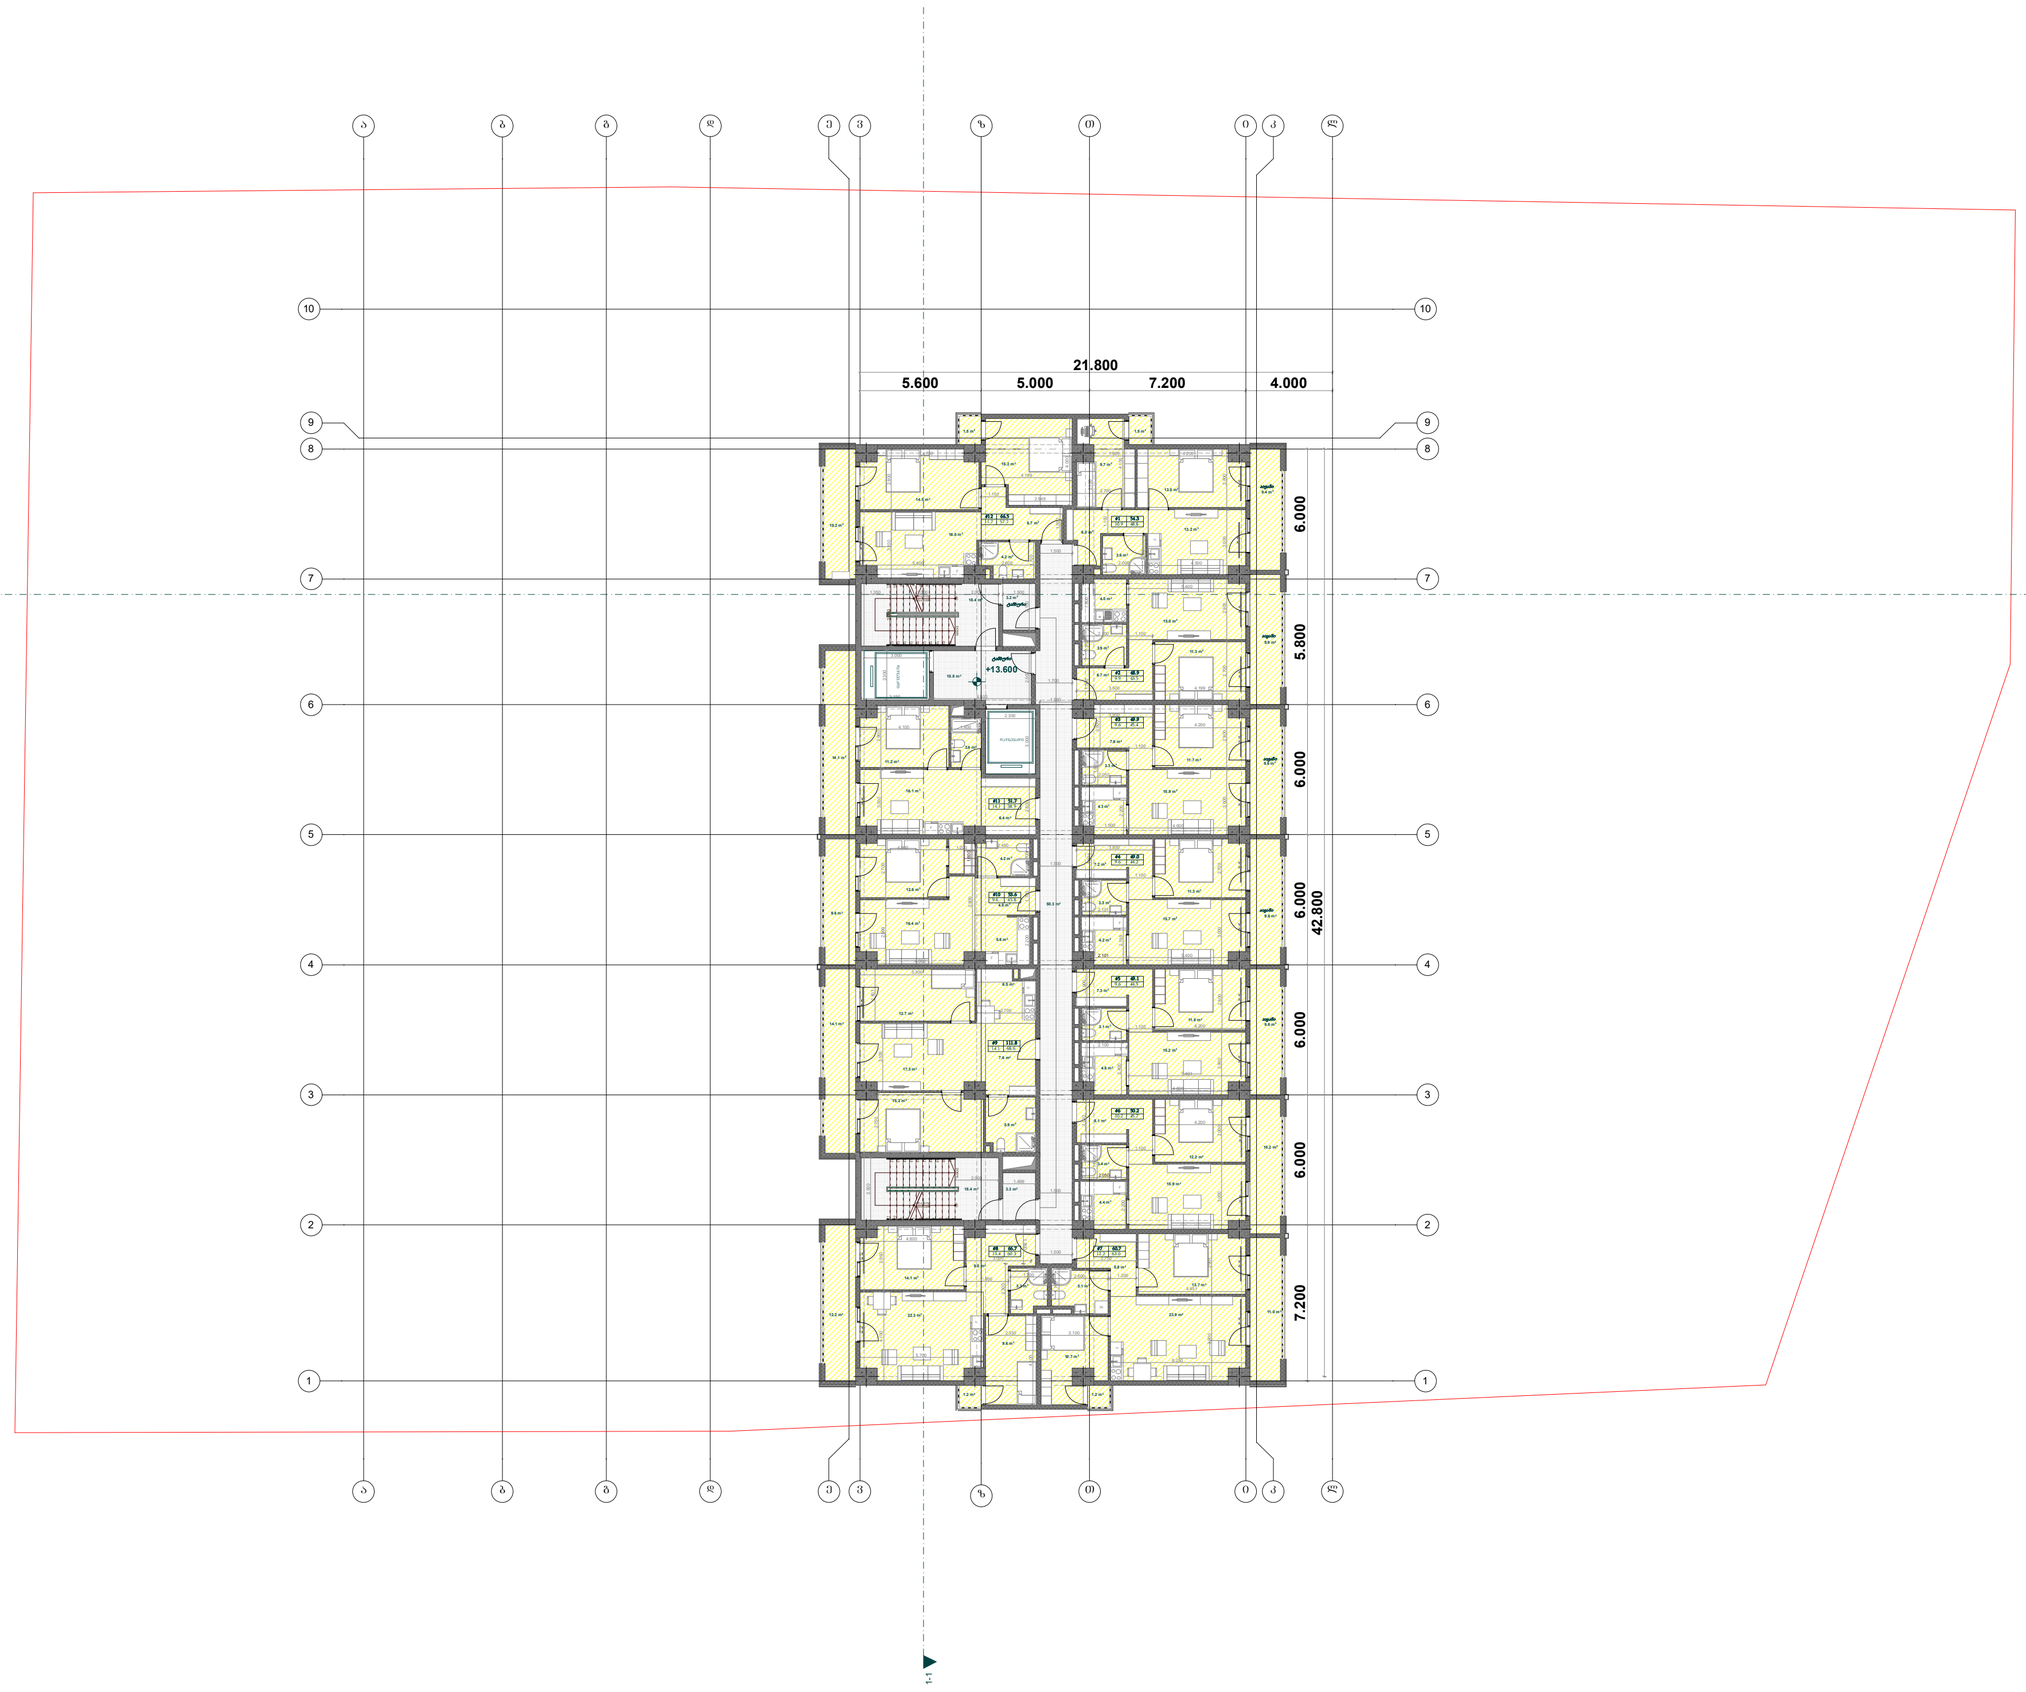


| ფორმატი | სტადია |
|---|---|
| A3 | პრ. |

ქ.თბილისი, გლდანის საცხოვრებელი რაიონი, I კვარტლის მიმდებარედ

*(ს/კ 01.11.13.002.079)*

დამკვეთი - შპს "მერცხალი პირველი" ს/კ 204572319

მრავალბინიანი საცხოვრებელი სახლი

ტიპიური სართულის გეგმა

| | |
|---|---|
| დირექტორი | თ. ჯაჯანიძე |
| მთ.არქიტექტორი | თ. ჯაჯანიძე |
| არქიტექტორი | მ. კურცხალია |
| არქიტექტორი | ბ. შაიშვილი |
| არქიტექტორი | ს. მათითაიშვილი |

შ.პ.ს. **"NBC group"**

ქ.თბილისი,კოსტავას ქ. №47

| მასშტაბი | გვერდი | ფურც-ბი |
|---|---|---|
| 1:200 | | |

თბილისი 2024 წ