განმარტებითი ბარათი

ქ.თბილისი, ვ.ჰეტრიაშვილის ქ.№1

საპროექტო ობიექტი მდებარეობს ქ.თბილისი, ვ.ჰეტრიაშვილის ქ.№1-ში (ს/კ 01.15.02.002.032).

წარმოდგენილი პროექტით განსაზღვრულია ზამთრის ბაღის ტიპის მსუბუქი კონსტრუქციის ნაგებობა, რომელიც მოეწყობა ლითონის მსუბუქი კონტრქციით, შეიფუთება ნაწრთობი შუშით და მოხდება ტერიტორიის კეთილმოწყობა, ასევე ტერიტორიაზე არსებული აუზი გადაიხურება ფიცარნაგით.

წარმოდგენილი პროექტით განსაზღვრული ჩარევა არ მოახდენს უარყოფით ზეგავლენას შენობის მხატვრულ იერსახეზე.

ქალაქ თბილისის მუნიციპალიტეტუს საკრებულოს 2016 წლის 24 მაისის №14-39 დადგენილებით დამტკიცებული ქ.თბილისის მუნიციპალიტეტის ტერიტორიების გამოყენებისა და განაშენიანების რეგულირების წესების მე-11 მუხლის მე-3 პუნქტის ბ ქვე პუნქტის თანახმად "ზამთრის ბაღები" მიწის ნაკვეთის განაშენიანების კოეფიციენტი კ1 კოეფიციენტით განსაზღვრულ საანგარიშო ფართობში არ შედის. ხე-ნარგავებთან მიმართებაში შენარჩუნებულია დაშორების მანძილები შესაბამისად ხე-ნარგების აღწერა საჭიროებას არ წარმოადგენს.

ტექნიკურ-ეკონომიკური მაჩვენებლები:

კ1 (არსებული) = 1004.2 მ^2 / 3911 მ^2 = 0.26 = 0.3


კ1 (საპროექტო) = 1004.2 მ^2 / 3911 მ^2 = 0.26 = 0.3

საპროექტო ფართი - 189.8 მ^2


არქიტექტორი: მ.კუპრეიშვილი


ს1-ის ჯროჟი მ 1:500

ს1(არსებული) = 1004.2 მ^2/ 3911მ^2 = 0.26 =0.3
ს1(საპროექტო) = 1004.2 მ^2/ 3911მ^2 = 0.26 =0.3

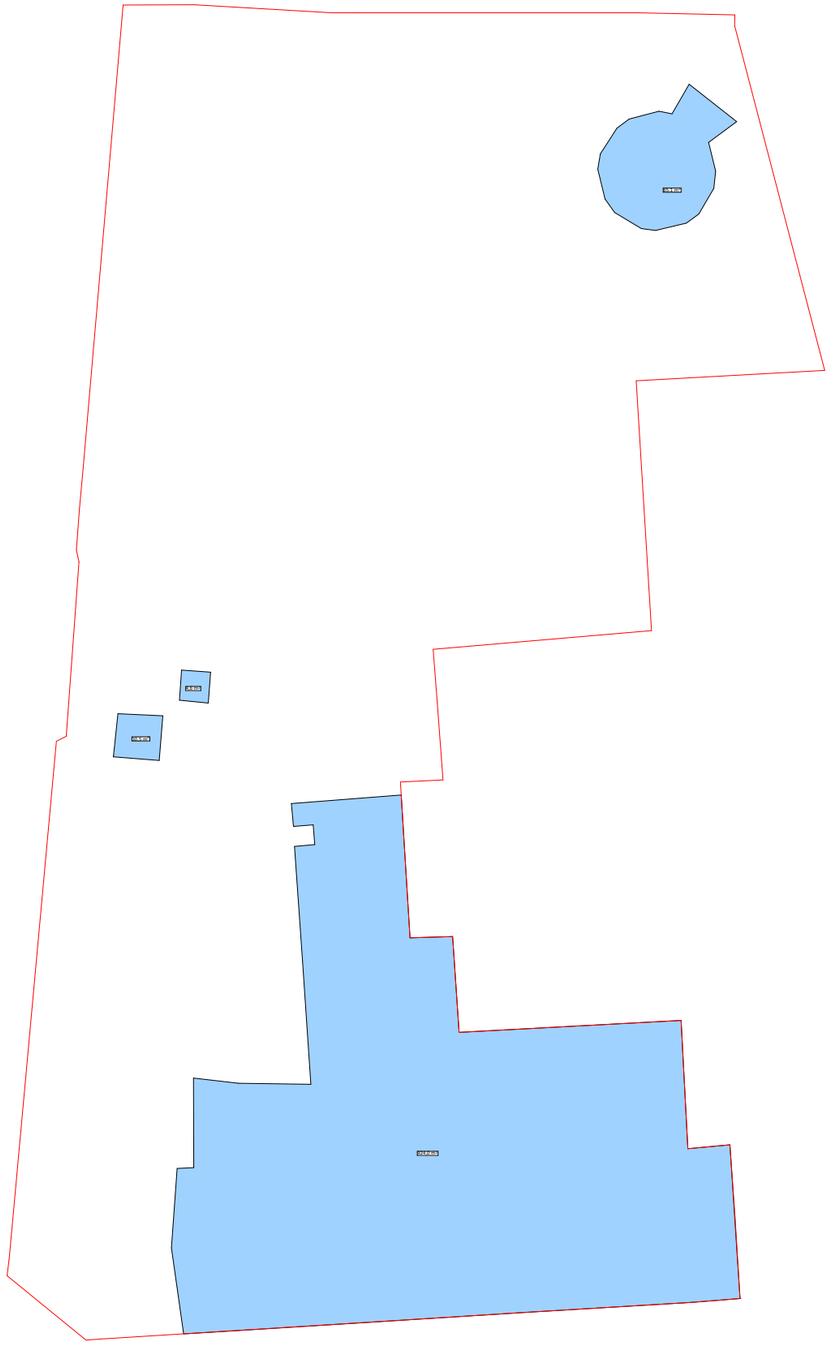



ᲓᲐᲛᲐᲢᲔᲑᲘᲗ ᲐᲓᲒᲘᲚᲛᲓᲔᲑᲐᲠᲔᲝᲑᲐ

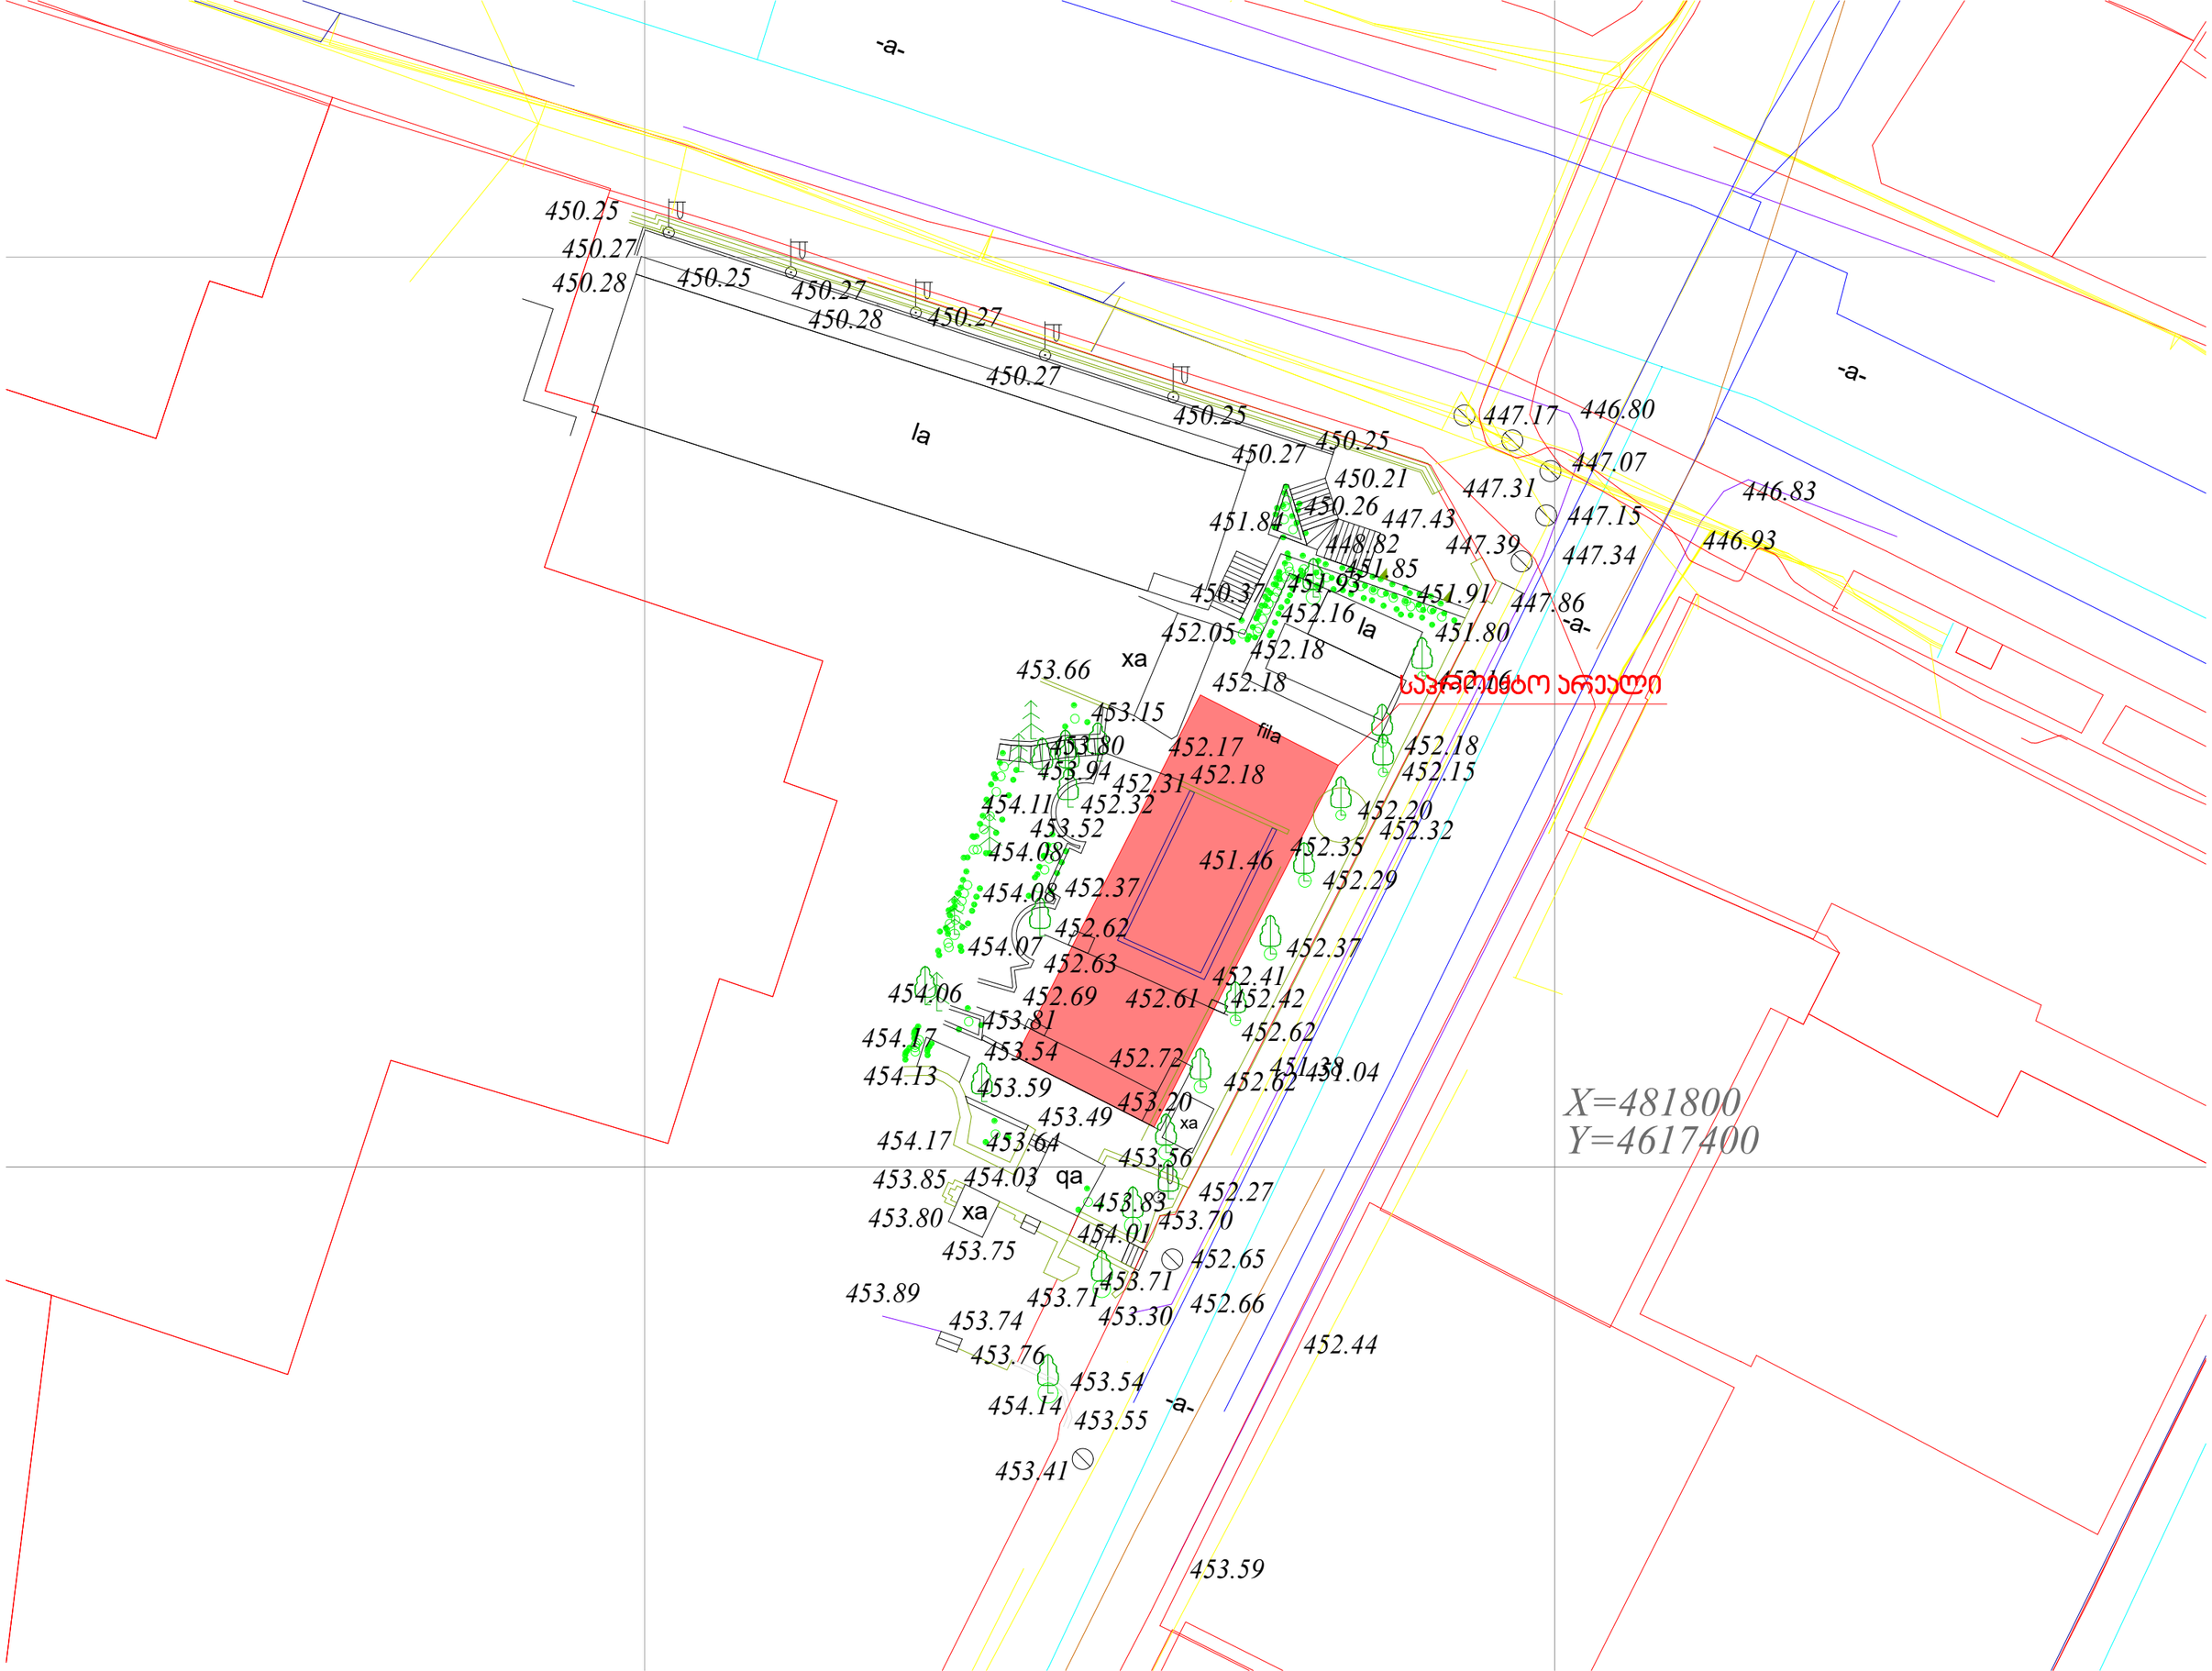

-a-
la
xa
fila
qa
X=481800
Y=4617400
450.25
450.27
450.28
450.25
450.27
450.28
450.27
450.27
450.25
450.25
450.27
450.21
450.26
451.84
447.43
448.82
451.85
450.37
451.93
451.91
452.16
452.05
452.18
451.80
452.18
453.66
453.15
452.16
452.17
452.18
452.18
452.15
453.94
452.31
454.11
452.32
452.20
453.52
452.32
454.08
451.46
452.35
452.29
454.08
452.37
452.62
454.07
452.63
452.37
452.41
454.06
452.69
452.61
452.42
453.81
452.62
454.17
453.54
452.72
451.38
451.04
454.13
453.59
452.62
453.20
453.49
454.17
453.64
453.56
453.85
454.03
452.27
453.83
453.80
453.70
454.01
453.75
452.65
453.71
453.89
453.71
452.66
453.30
453.74
452.44
453.76
453.54
454.14
453.55
453.41
453.59
447.17
446.80
447.07
447.31
446.83
447.15
447.39
446.93
447.34
447.86
საჭიროებს არეალი

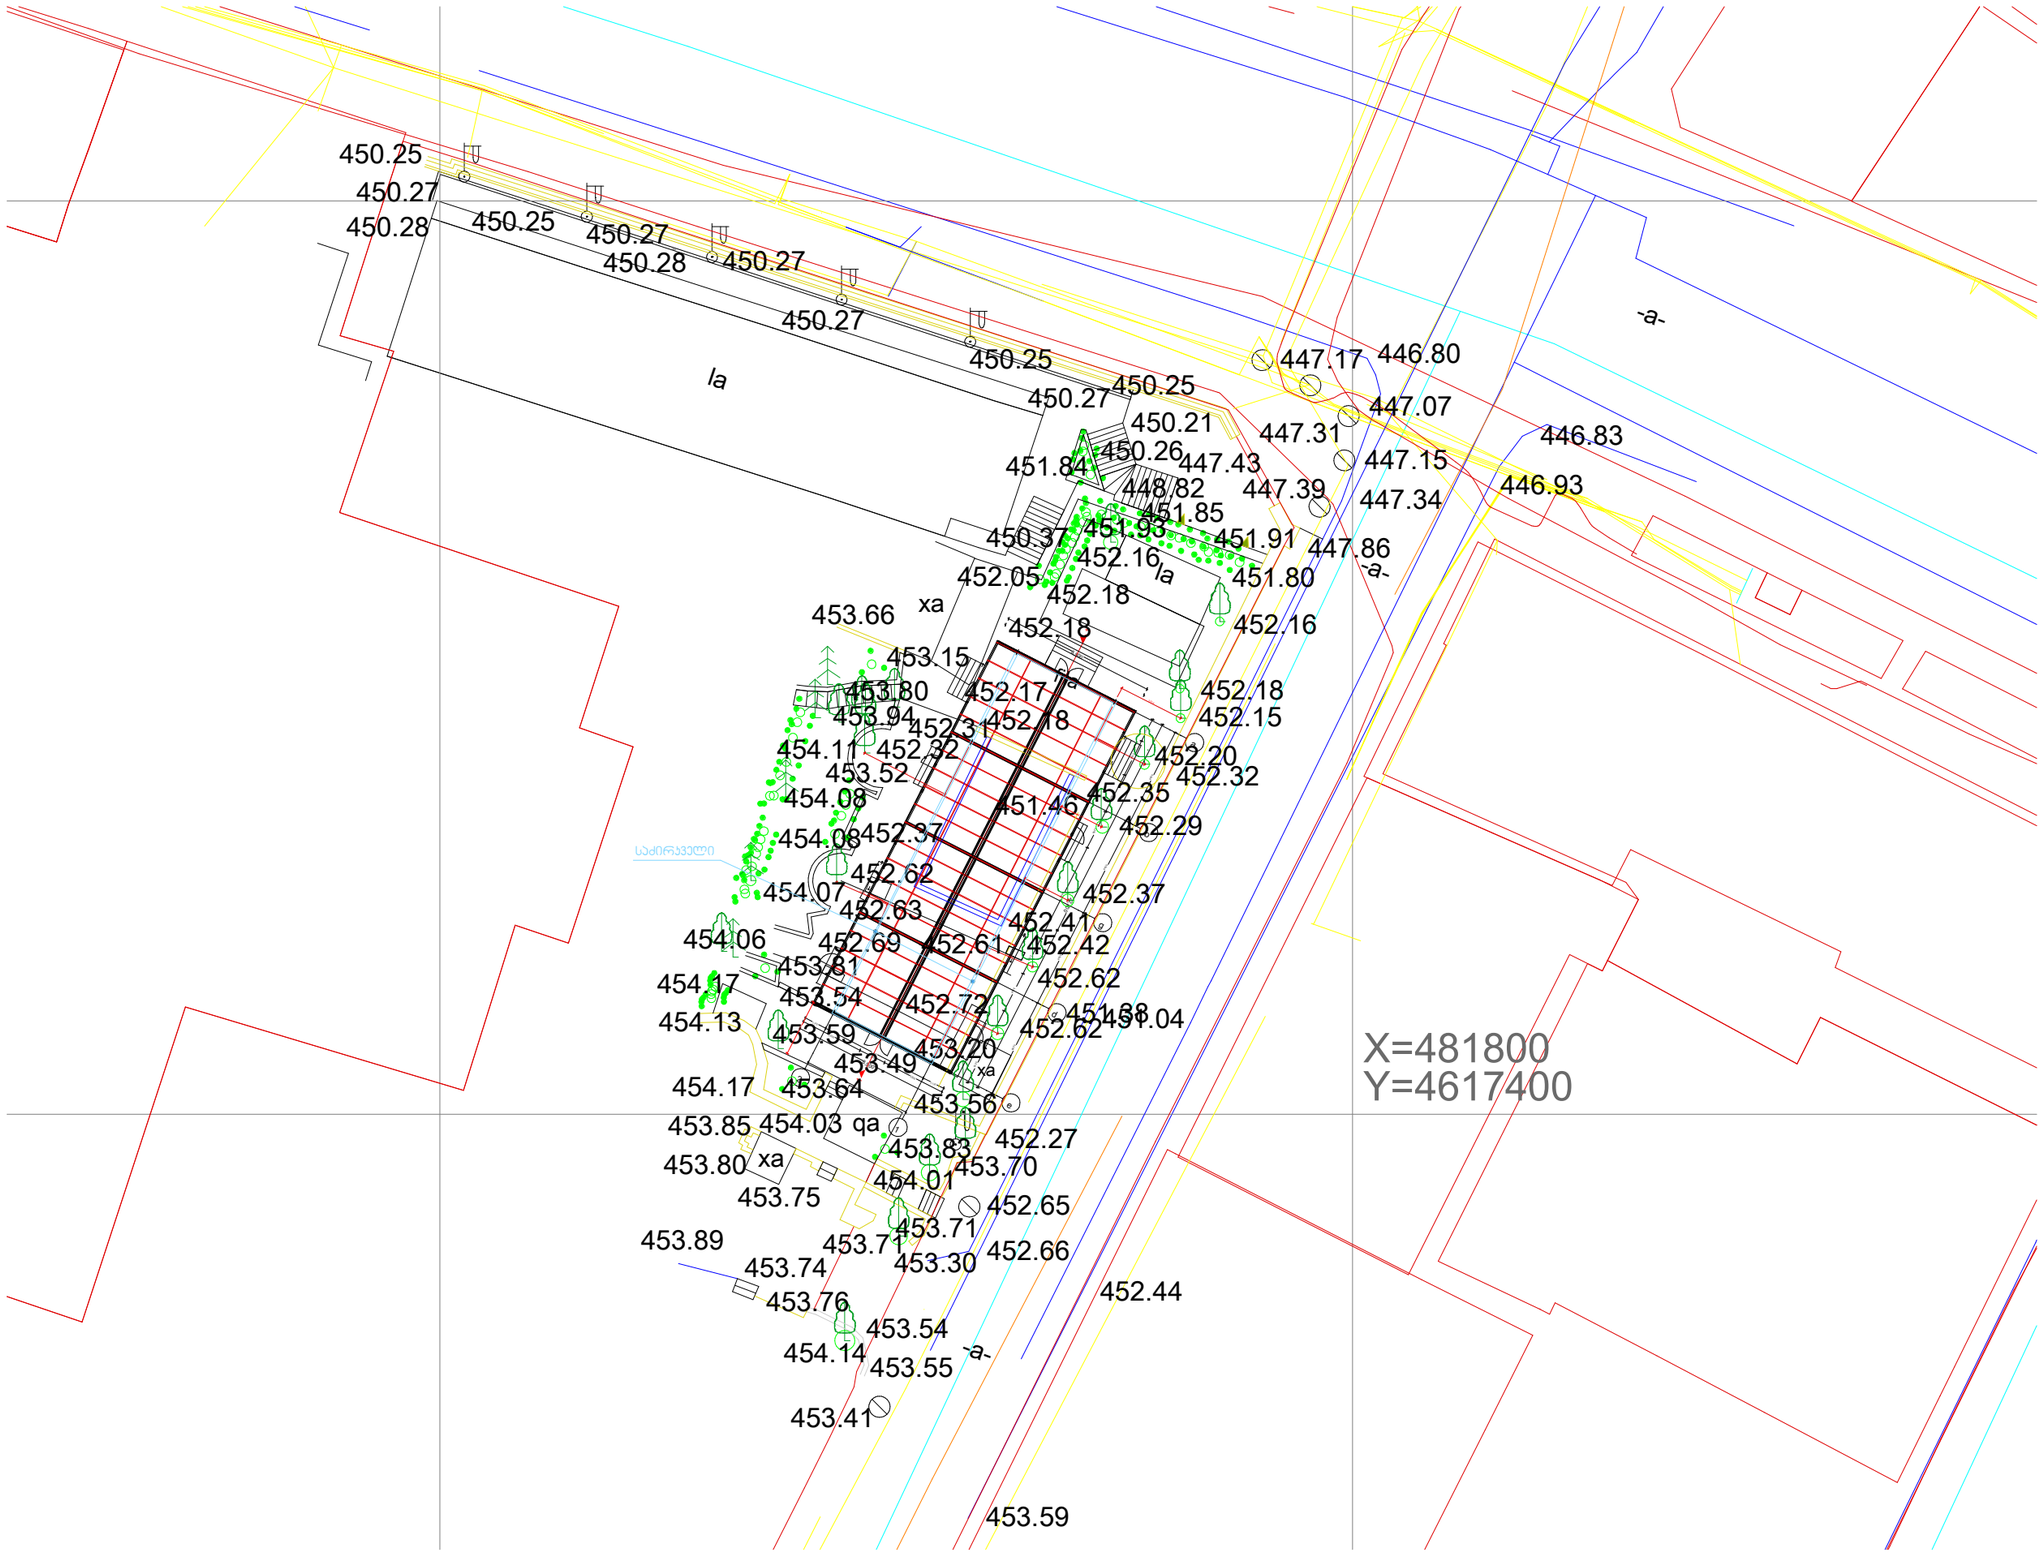
450.25
450.27
450.28
450.25
450.27
450.28
450.27
450.27
450.25
450.27
450.25
450.21
450.26
451.84
447.43
448.82
451.85
450.37
451.93
451.91
452.16
452.05
452.18
453.66
xa
452.18
452.16
453.15
452.17
452.18
453.80
452.15
453.94
452.31
452.18
454.11
452.32
452.20
453.52
452.32
454.08
452.35
451.46
452.29
454.08
452.37
454.07
452.62
452.37
452.63
452.41
454.06
452.69
452.61
452.42
453.81
452.62
454.17
453.54
452.72
451.68
454.13
453.59
452.62
451.04
453.20
453.49
xa
454.17
453.64
453.56
453.85
454.03
qa
452.27
453.83
453.80
xa
453.70
454.01
453.75
452.65
453.71
453.89
453.71
452.66
453.30
453.74
452.44
453.76
453.54
454.14
453.55
453.41
453.59
447.17
446.80
447.07
447.31
447.15
446.83
447.39
447.34
446.93
447.86
451.80
la
la
-a-
-a-
-a-
X=481800
Y=4617400


არსებული აუზის ჭრილი (ანაზომი) მ 1:100

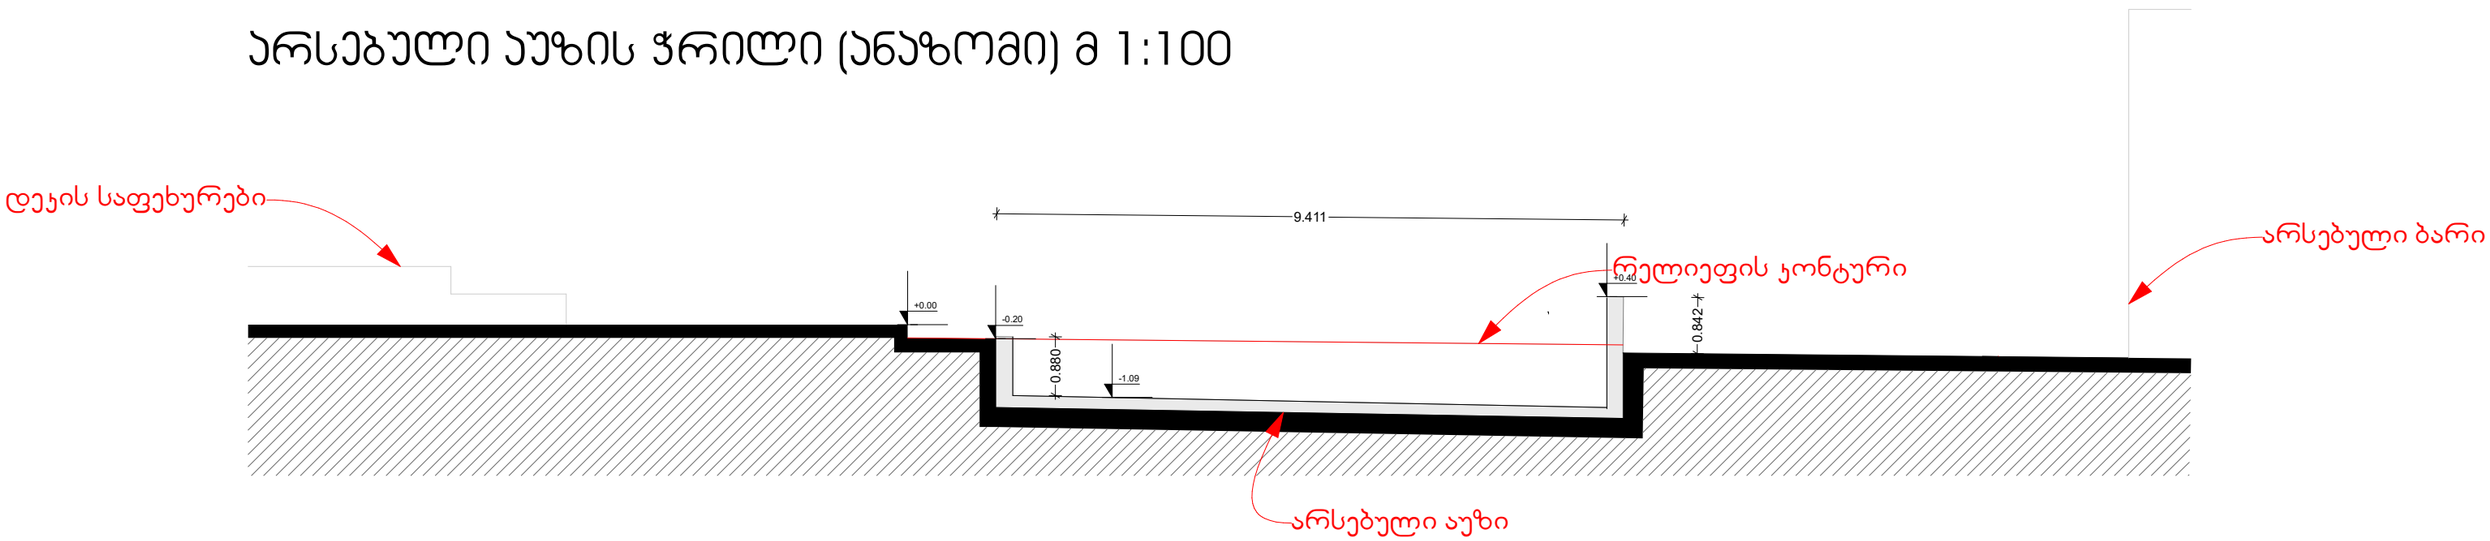


არსებული აუზის გეგმა (ანაზომი) მ 1:100

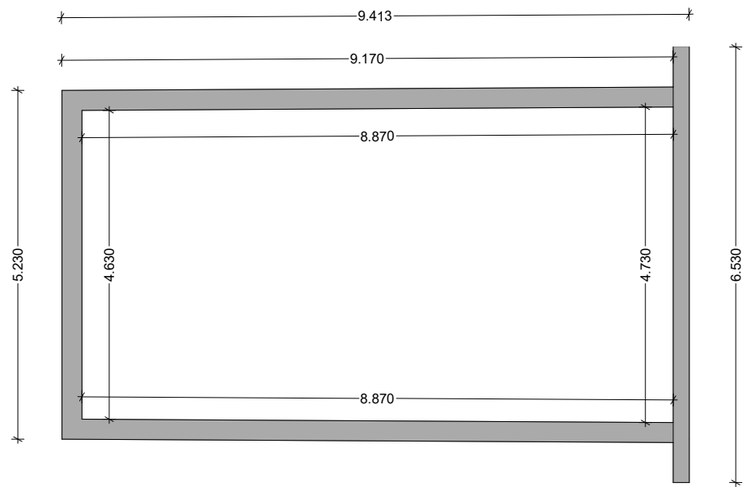


გეგმა მ 1:100

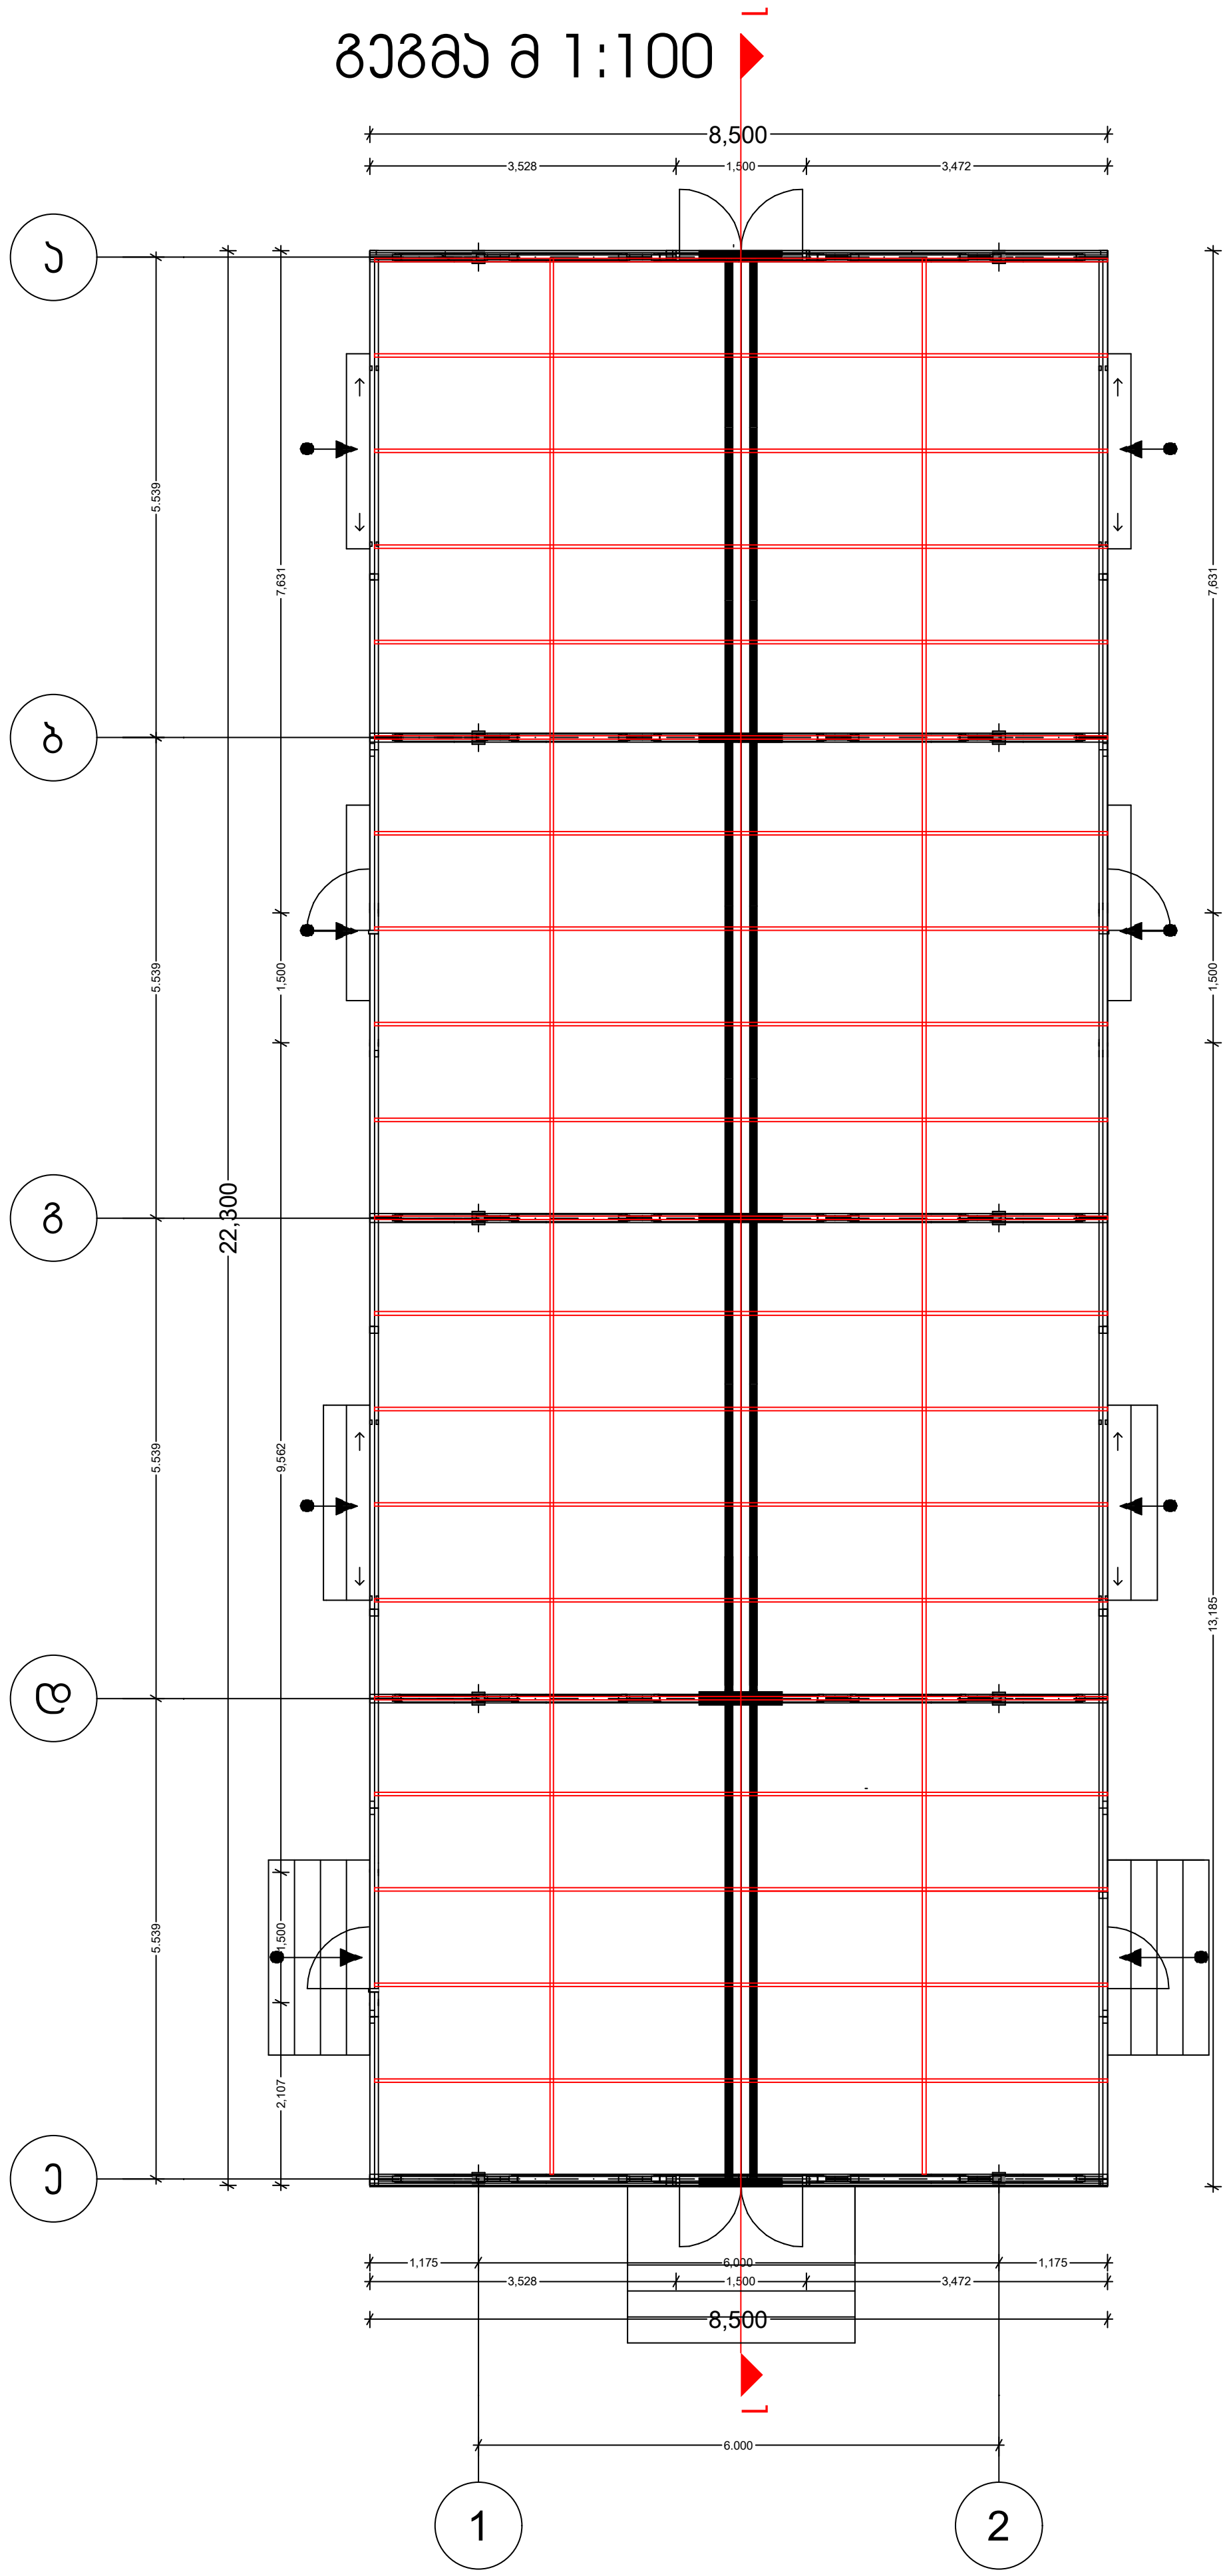
8,500
3,528
1,500
3,472
ა
ბ
გ
დ
ე
22,300
5.539
7,631
1,500
9,562
2,107
13,185
1,175
6,000
6.000
1
2


ფასადი ა-ე ღერძებს შორის მ 1:100

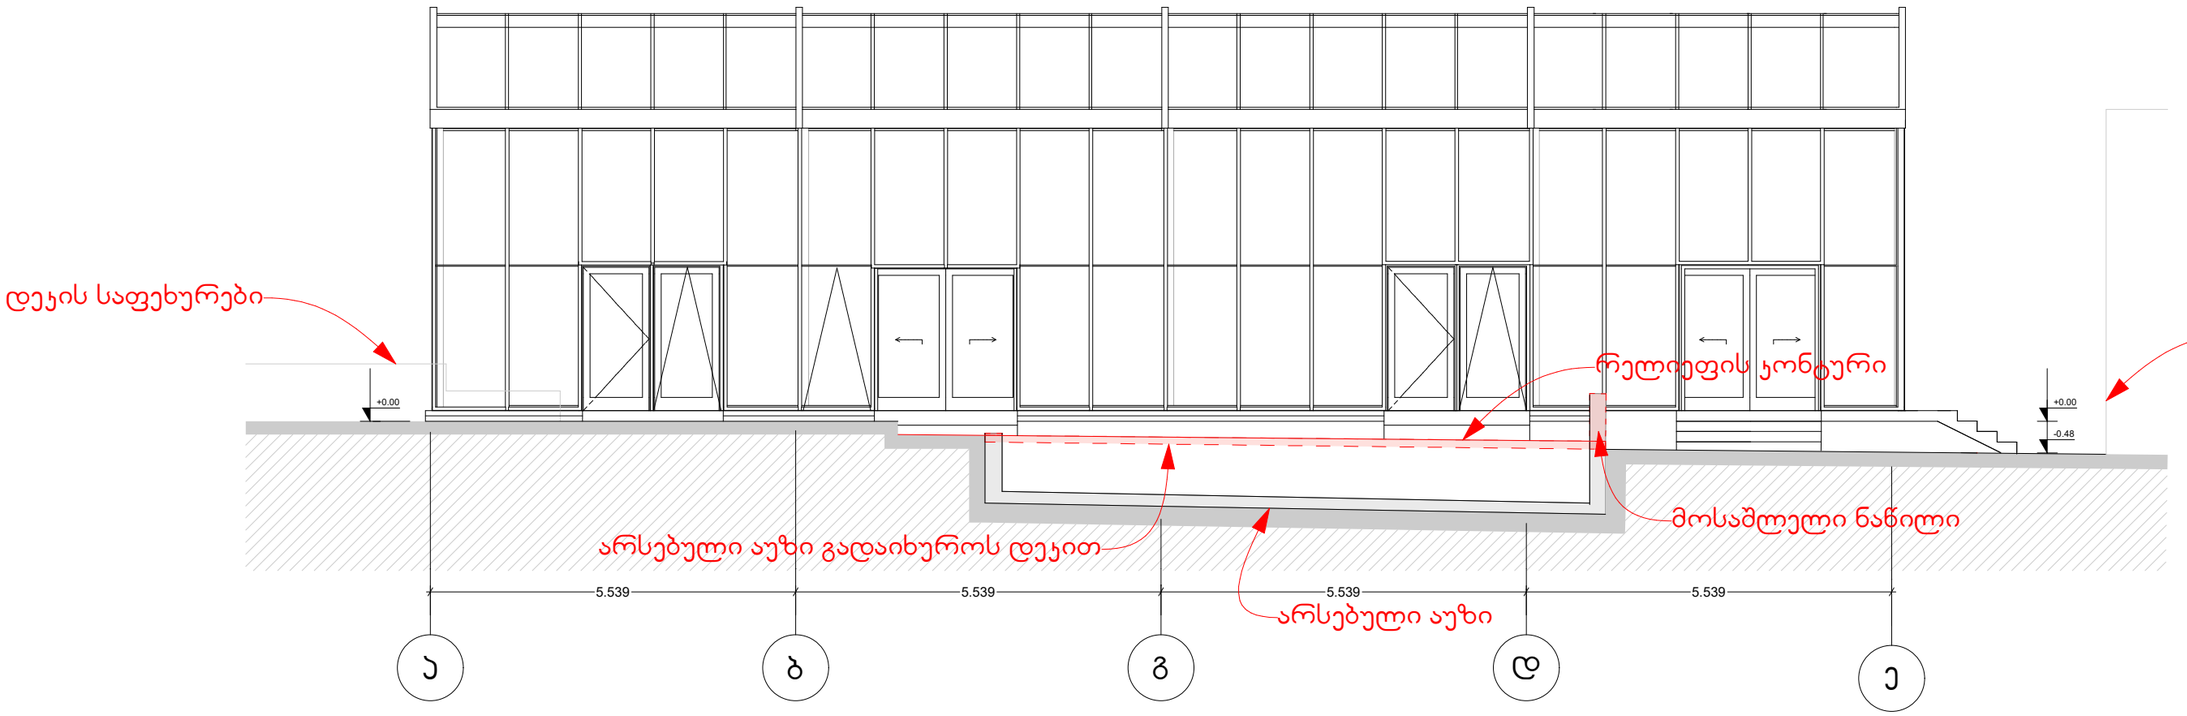


ფასადი ა-ე ღერძებს შორის მ 1:100

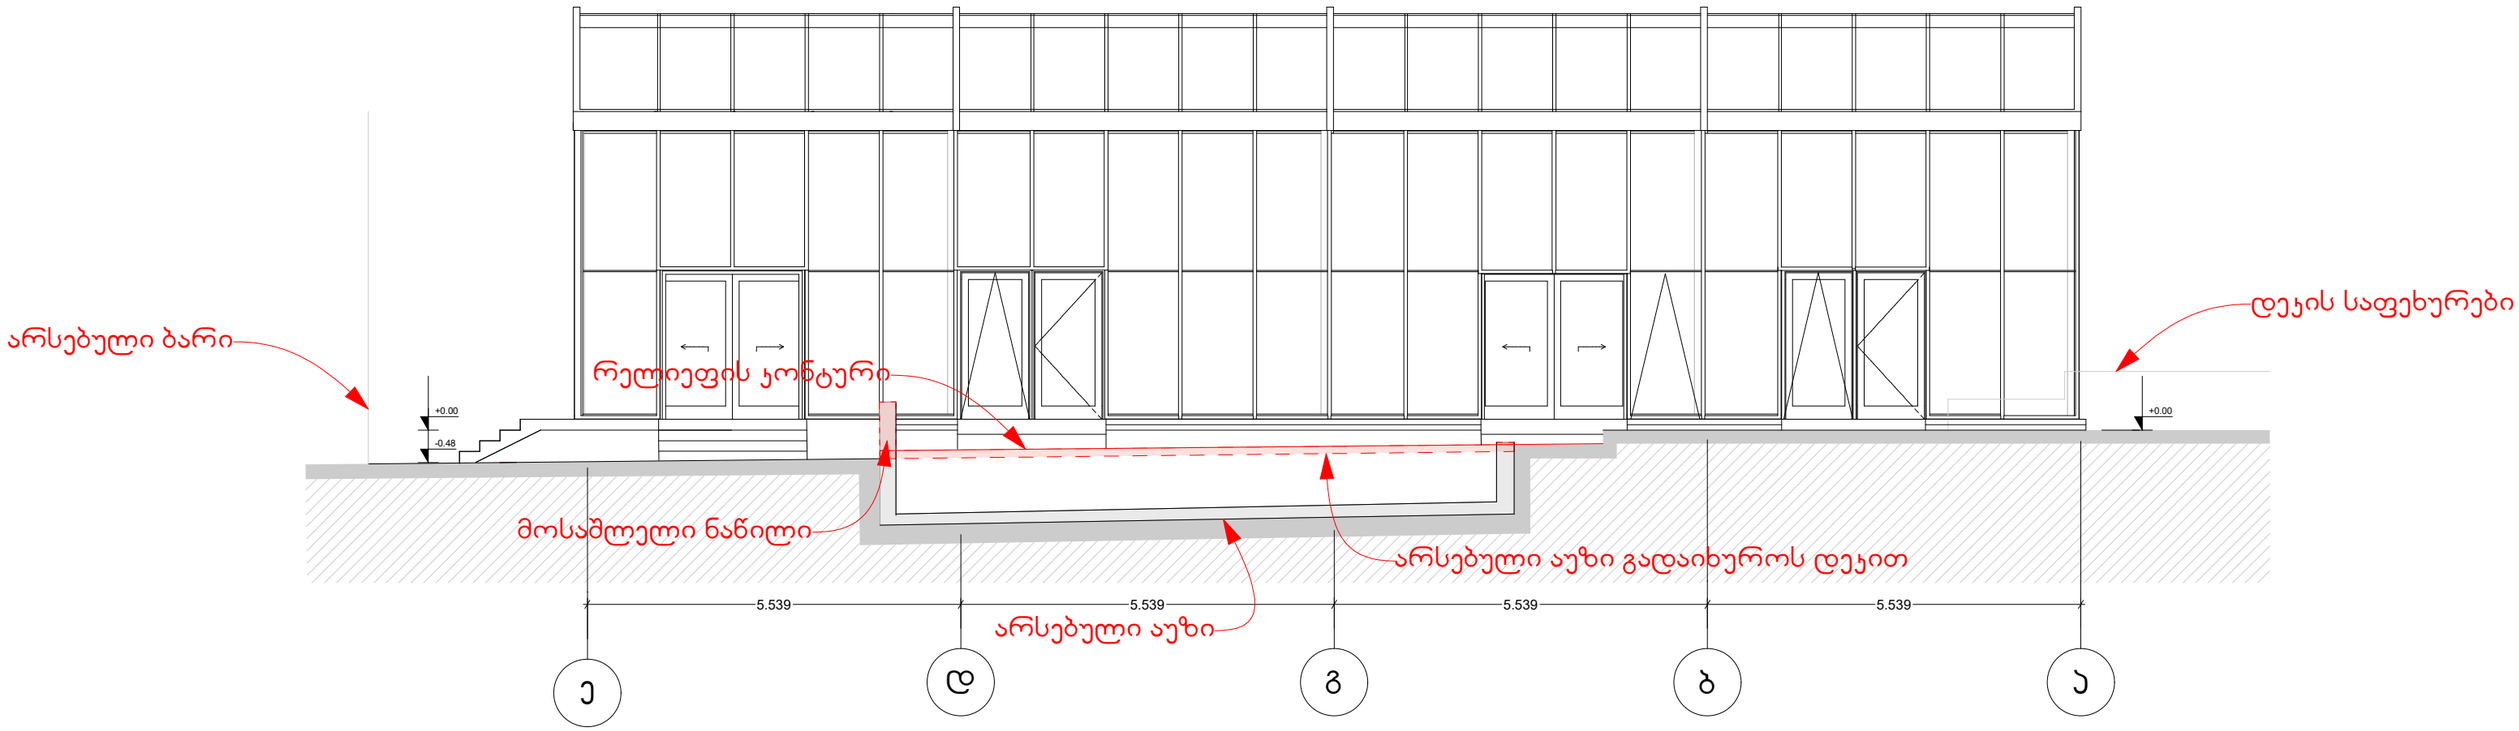

ფასადი 1-2 ღერძებს შორის მ 1:100

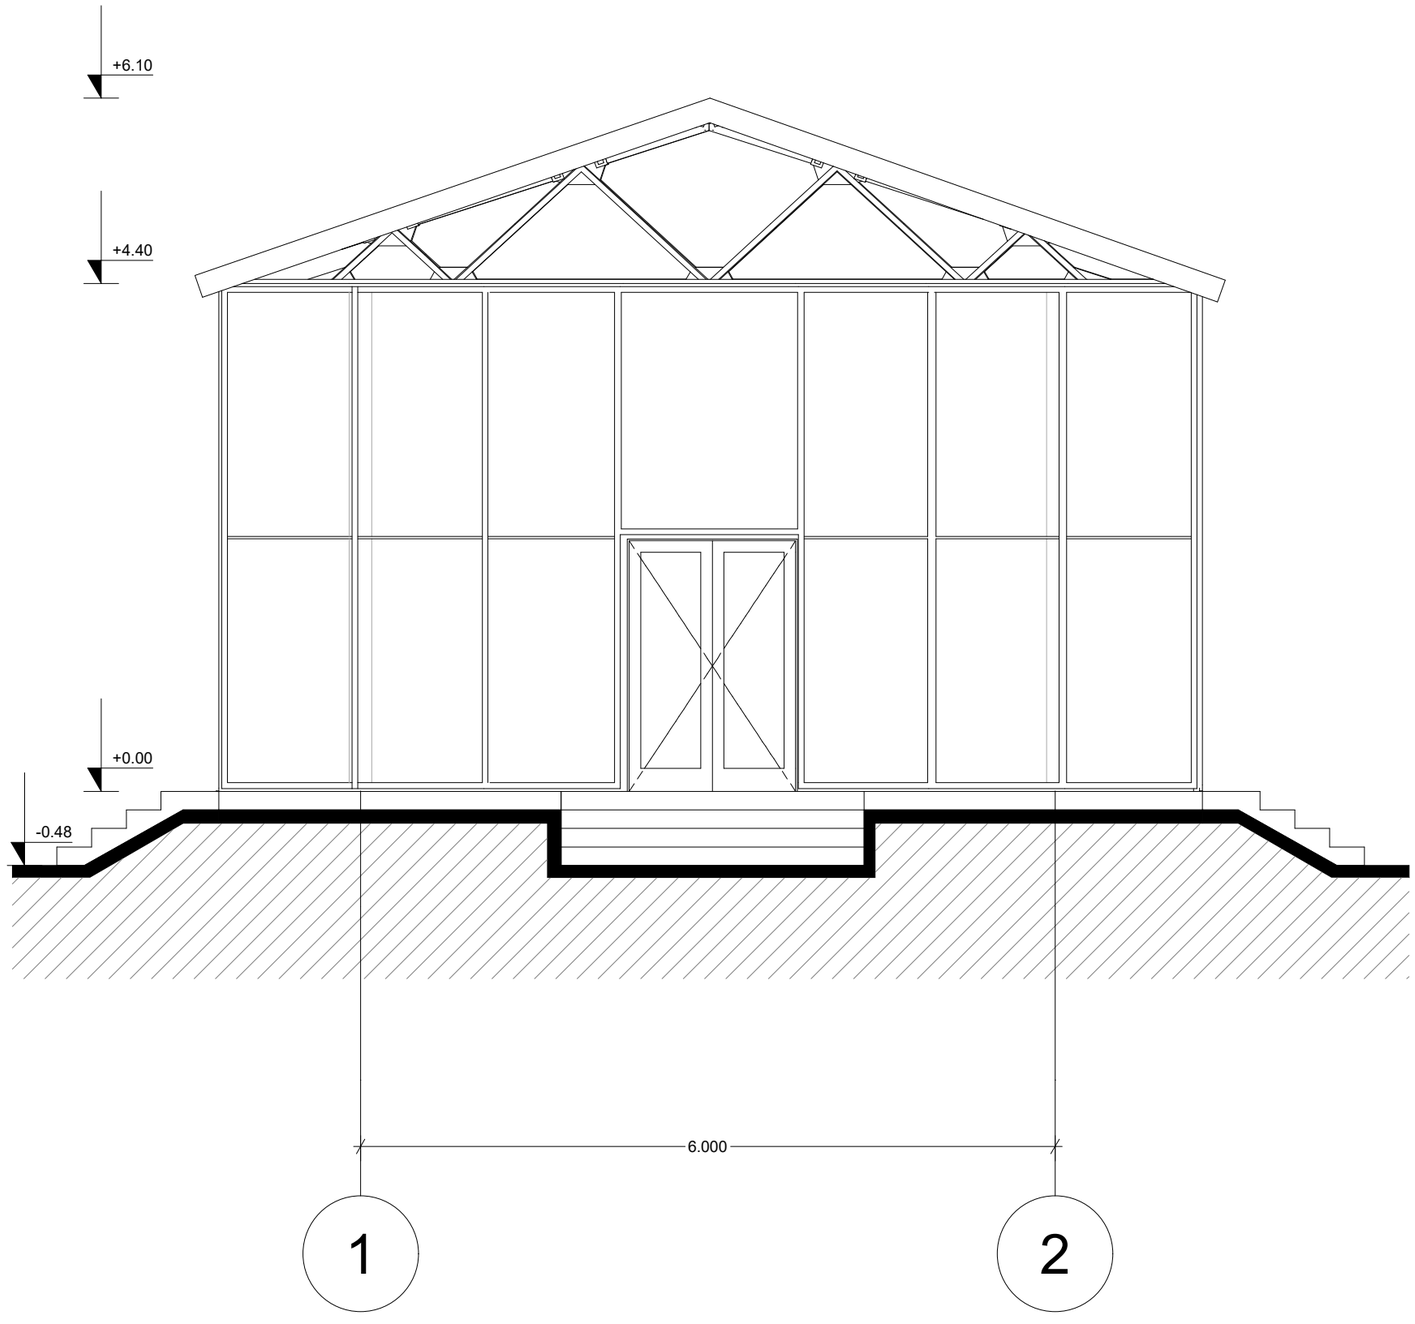

ჭრილი 1-1 მ 1:100

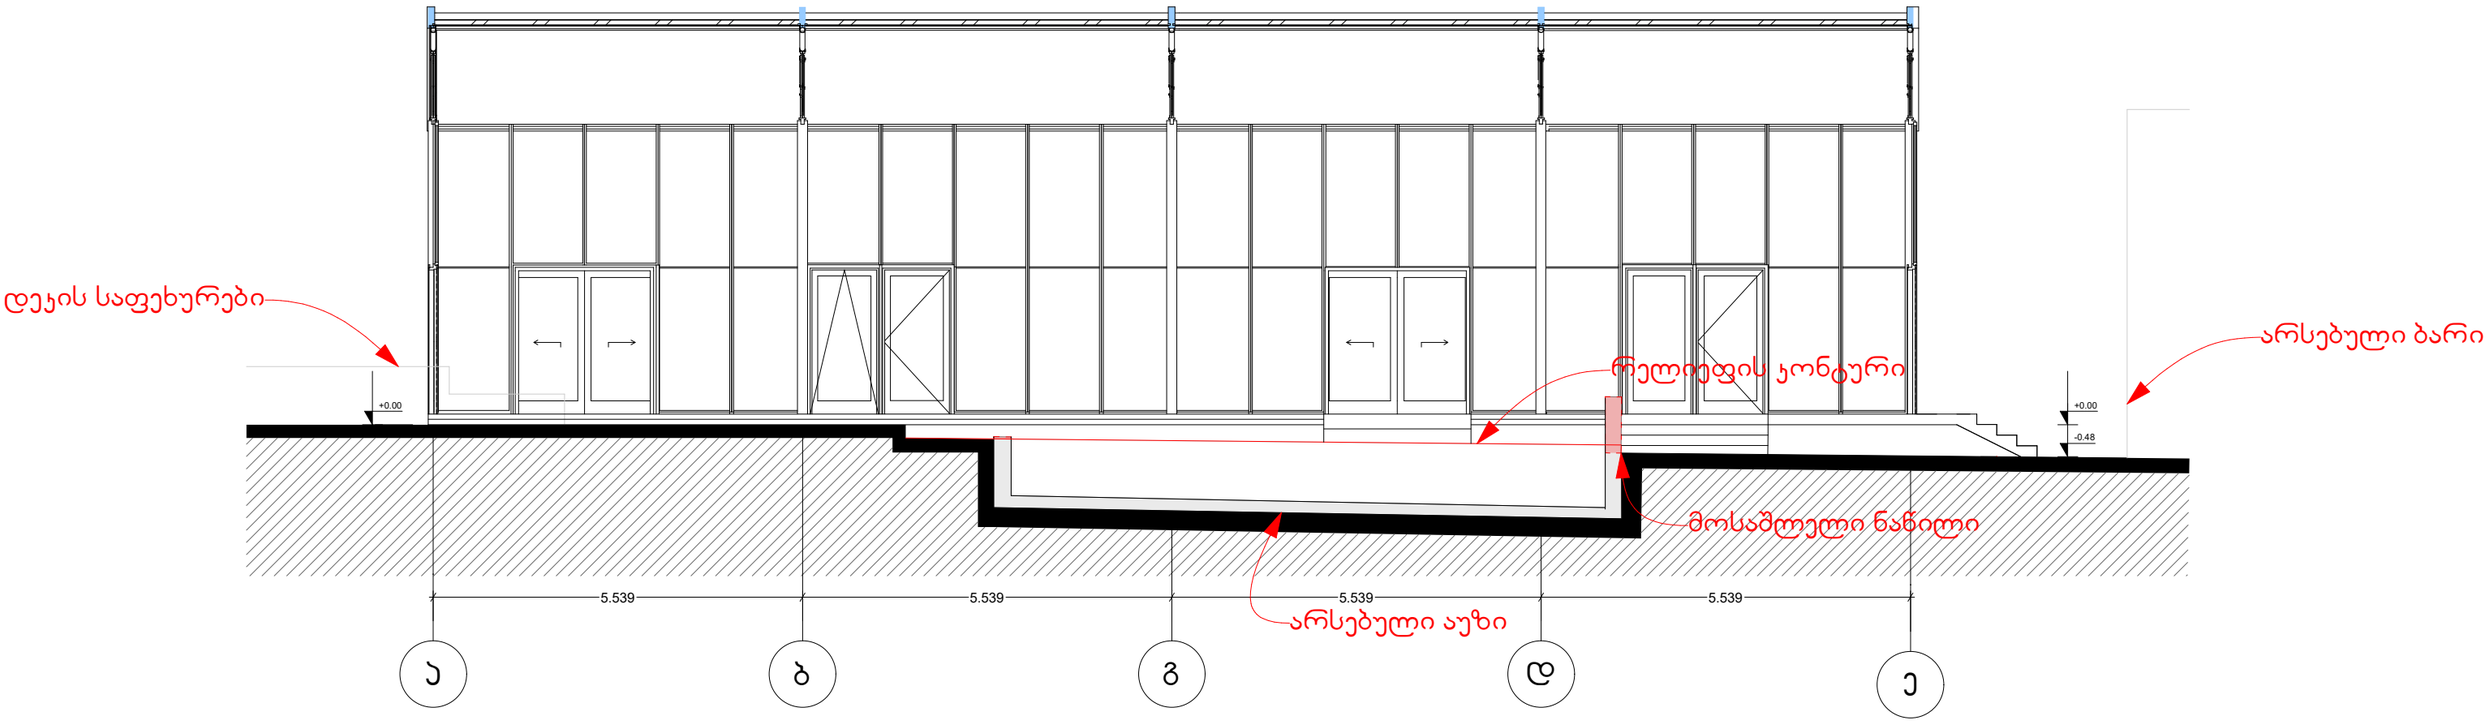


ნაწრთობი მინა
ლიტრონის პროფილი
+0.00
-0.48
გოფრირებული ლითონის ფურცლის ჯიბის საფეხურები
8.500


22.300
+6.10
+1.40
ნაწილობრივ ჭუჭა
ტიპური პროსტრაქცია
+0.00
-0.48
8.500
ტიპური ფრაგმენტი ტიპური ფურცლის ტიპის სეფაბერები