ღია სეზონური კაფე
ღვინის ქარხნის
ტერიტორიზე



NCH URBAN SOLUTION

თბილისი - 2024 წ.

ფურცლები ჩამონათვალი			
	N	ფურცლის სახელი	მასშტაბი
		თავფურცელი	
A-1 ფურცლების ჩამონათვალი			
	A-101	ფურცლების ჩამონათვალი, განმარტებითი ბარათი	
A-2 გენ. გეგმა			
	A-201	ტოპო გეგმა	
	A-202	გენ. გეგმა	1:500
	A-203	კ1-ის კროკი	1:500
A-3 არქიტექტურული გეგმები			
	A-301	0. სართულის გეგმა +0.00 ნიშნულზე	1:100
	A-302	სახურავის გეგმა	1:100
A-4 ჭრილები			
	A-401	ჭრილი 1-1	1:50
A-5 ფასადები			
	A-501	1-14 ფასადი 1-14	1:100
	A-502	ა-დ ფასადი ა-დ	1:50
	A-503	ე-ზ ფასადი ე-ზ	1:50
A-6 ვიზუალიზაცია			
	A-601	ვიზუალიზაცია	
	A-602	ვიზუალიზაცია	
	A-603	ვიზუალიზაცია	
	A-604	ვიზუალიზაცია	
	A-605	ვიზუალიზაცია	
	A-606	ვიზუალიზაცია	
	A-607	ვიზუალიზაცია	
	A-608	ვიზუალიზაცია	
	A-609	ფოტომონტაჟი	
	A-610	არსებული სიტუაცია	
	A-611	ფოტომონტაჟი	
	A-612	არსებული სიტუაცია	

განმარტებითი ბარათი

საპროექტო ტერიტორია მდებარეობს ქალაქ თბილისში, ვ. პეტრიაშვილის N1-ში ნაკვეთი N2/29 (ს/კ 01.15.02.002.029) ღვინის ქარხანა N1-ის ეზოში. მიწის ნაკვეთზე დღევანდელი მდგომარეობით ფუნქციონირებს რამდენიმე სხვადასხვა სეზონური ღია კაფე-რესტორანი. ნაკვეთს ჩრდილოეთისა და აღმოსავლეთის მხრიდან ესაზღვრება საზოგადოებრივი სივრცეები, ხოლო დასავლეთითა და სამხრეთით კერძო საკუთრებაში არსებული მიწის ნაკვეთები. საპროექტო მიწის ნაკვეთზე ფუნქციონირებს სარეკრეაციო ზონა-2, საპროექტო მიწის ნაკვეთის მიმდებარე განაშენიანებაში დომინირებული ფუნქციებია - საცხოვრებელი და კომერციული ფუნქციები.

საპროექტო ტერიტორიაზე პროექტის შეთანხმების მიზანს წარმოადგენს ღია სეზონური კაფისთვის განკუთვნილი შენობების აშენება.

საპროექტო შენობების კონსტრუქციას წარმოადგენს მეტალის (შველერები, მილკვადრატები, ორტესებრი კოჭები) კარკასი, რომელიც მოპირკეთებული იქნება მუქი თუნუქით და მეტალის ბადით, ხოლო ღიობებში ჩასმულია ნაწრთობი შუშის ფანჯრები.

საპროექტო შენობები შედგება 8 დამოუკიდებელი სივრცისგან, რომელთა ფართობიც მერყეობს 7.8-19.1 კვ.მ-მდე და რომლებიც განკუთვნილია სხვადასხვა საკვები ობიექტებისთვის. ასევე გათვალისწინებულია ორი სველი წერტილი.

საპროექტო შენობები წარმოადგენს მსუბუქ მეტალის უსაძირკვლო დასადგამ **კონსტრუქციას** ეწ. კონტეინერს. შესაბამისად, ზემოალნიშნული კონსტრუქცია მიწის ნაკვეთის განაშენიანების კოეფიციენტი - კ-1 კოეფიციენტით განსაზღვრულ საანგარიშო ფართობში არ შედის. კონტრუქცია განთავსებულია ზედაპირულად.

<u>ტექნიკურ-ეკონომიკური მაჩვენებლები:</u>

კ1 (არსებული) = 1 004,2 მ2 / 3911მ2 = 0,26 = 0,3
კ1 (საპროექტო) = 1004,2 მ 2 / 3911 2 მ2 = 0,26 = 0,3

საპროექტო კომერციული ფართი - 115 მ^2
დამხმარე ფართი - 5,4 მ2

NCH URBAN SOLUTION

საკონტაქტო ინფორმაცია:
ქ.თბილისი, ვ. ბარნოვის 70

მთავარი არქიტექტორი:
ნოდარ ჭალაგანიძე

არქიტექტორი:
ნოდარ ჭალაგანიძე

ინფორმაცია პროექტის შესახებ:
პროექტის დასახელება:

ღია სეზონური კაფე ღვინის ქარხნის ტერიტორიაზე

მისამართი:

ქალაქი თბილისი , ქუჩა პეტრიაშვილი , N 1 , (ნაკვეთი N2/29)

საკადასტრო კოდი:

01.15.02.002.029

დამკვეთი: გიორგი მამარდაშვილი
პ/ნ: 01007011217

ნახაზის დასახელება:
ფურცლების ჩამონათვალი

მასშტაბი:


პირობითი აღნიშვნები:

ფურცლის ნომერი:
A-101

A3

2024 წელი

ტოპო გეგმა მ.:

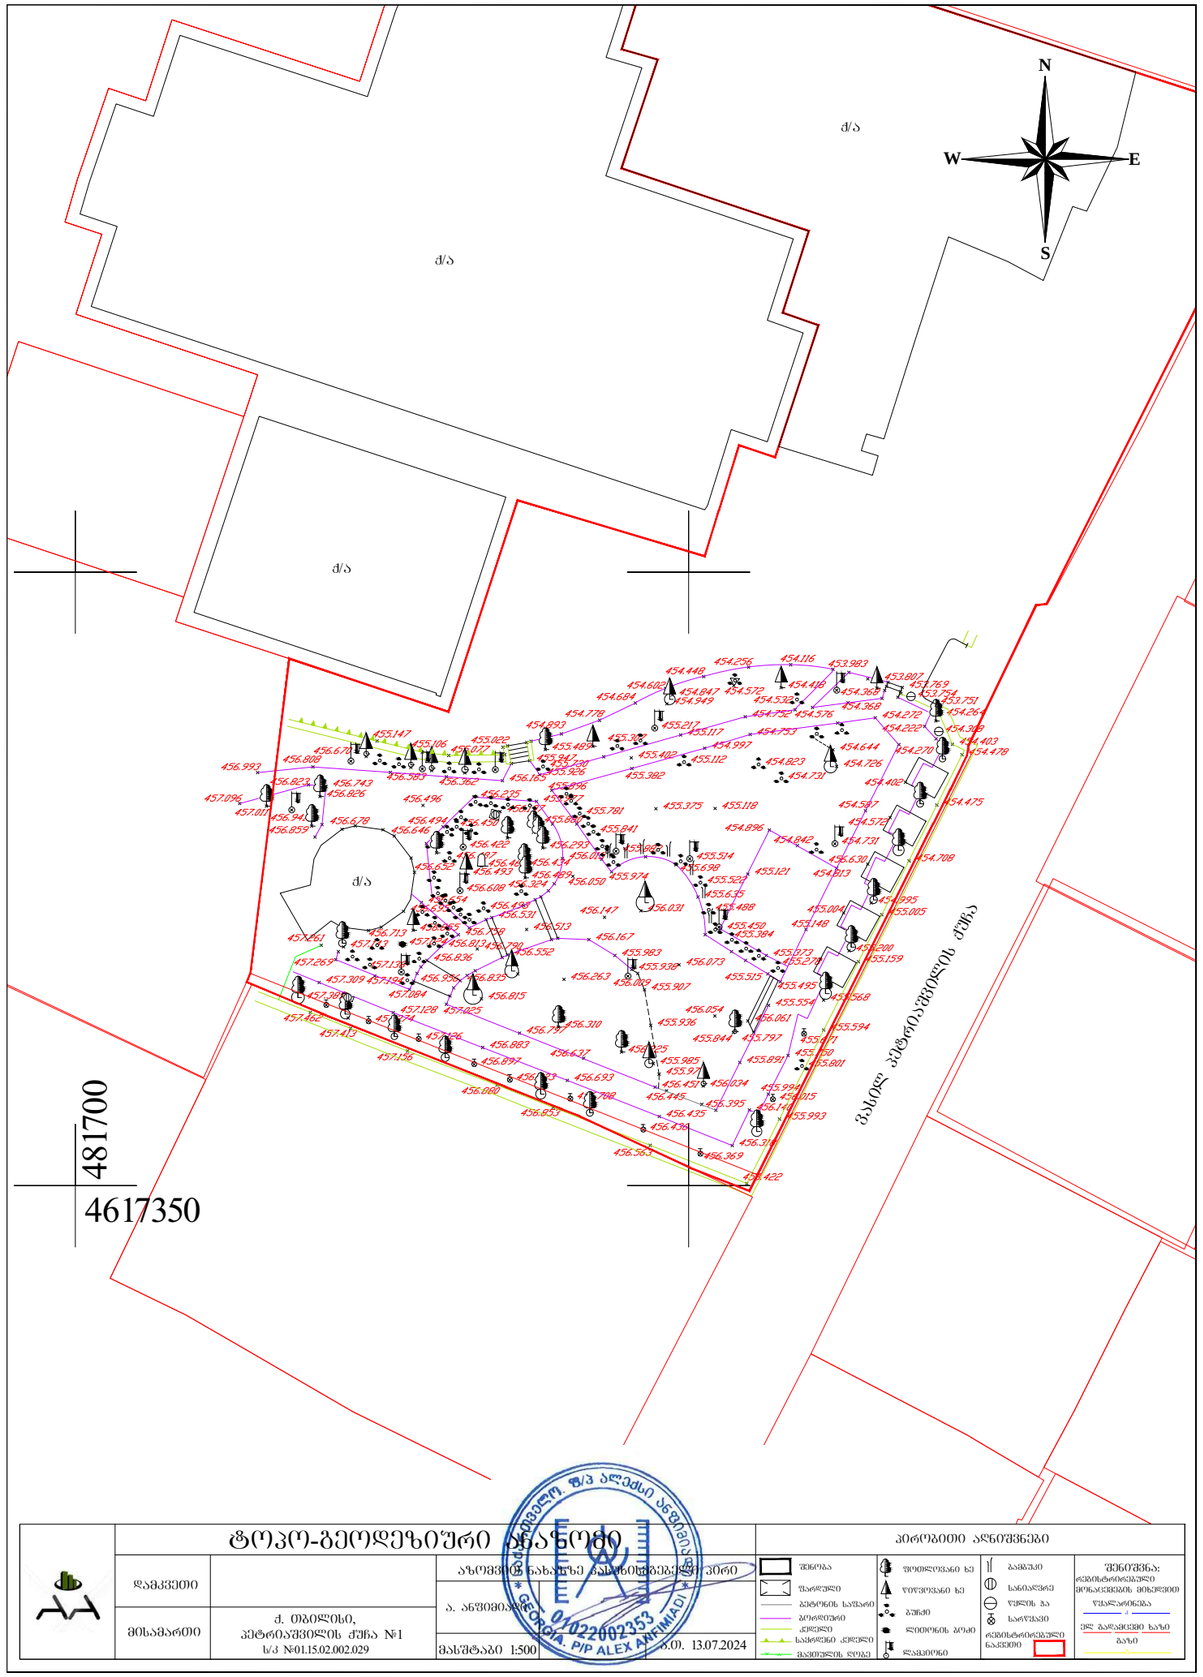

	ტოპო-გეოდეზიური ნაწილი		პირობითი აღნიშვნები
დამკვეთი		აზომვის ნახაზზე ნასახლარების არ არის	შენობა; ზღვისპირეთის ხე; ბაგირგზა; ტელეფონის ბოძი; ელექტრო ბოძი; ნაგებობა; ბეტონის საფარი; ფოთლოვანი ხე; წიწვოვანი ხე; ბუჩქი; ბეტონის ბორდი; ასფალტი; ქვიშა; ხრეში; ბალახი; ქვის გალავნით შემოზღუდული ნაკვეთი; შენიშვნა: ტერიტორიის მიზანდასმული მიზნობრივი დანიშნულება; ქვის გალავნით შემოზღუდული ნაკვეთი; ბალახი
მისამართი	ქ. თბილისი, პეტრიაშვილის ქუჩა №1 ს/კ №01.15.02.002.029	ა. ანშვიმოვა	
		მასშტაბი 1:500	ბ.ო. 13.07.2024

* GEORGIA. PIP ALEX AKRIMIADI * 01022002353

NCH URBAN SOLUTION

საკონტაქტო ინფორმაცია:
ქ.თბილისი, ვ. ბარნოვის 70

მთავარი არქიტექტორი:
ნოდარ ჭალაგანიძე

არქიტექტორი:
ნოდარ ჭალაგანიძე

ინფორმაცია პროექტის შესახებ:

პროექტის დასახელება:

ღია სეზონური კაფე ღვინის ქარხნის ტერიტორიზე

მისამართი:

ქალაქი თბილისი , ქუჩა პეტრიაშვილი , N 1 , (ნაკვეთი N2/29)

საკადასტრო კოდი:

01.15.02.002.029

დამკვეთი: გიორგი მამარდაშვილი
პ/ნ: 01007011217

ნახაზის დასახელება:
ტოპო გეგმა

მასშტაბი:

პირობითი აღნიშვნები:

ფურცლის ნომერი:
A-201

A3

2024 წელი

სამშენებლო სამონტაჟო სამუშაოების წარმოების კალენდარული გრაფიკი

საპროექტო ობიექტი მდებარეობს ქ.თბილისში საკადასტრო კოდით 01.15.02.002.029. მშენებლობის ორგანიზებიის პროექტი დამუშვებულია სამშენებლო ნორმების და წესების მიხედვით. საპროექტო არეალი წარმოადგენს ღია სეზონურ კაფეს. აღნიშნული სამუშაოების საწარმოოდ საჭიროა 12 თვე

რაოდენობა	სამშენებლო სამუშოების დასახელება და ჩამონათვალი	I თვე		II თვე		III თვე		IV თვე		V თვე		VI თვე	
		15	30	15	30	15	30	15	30	15	30	15	30
	I რიგის სამუშაოები												
1	მზიდი ლითონის კონსტრუქციების მოწყობა												
2	სავენტილაციო მილების და დანადგარების მოწყობა												
	II რიგის სამუშაოები												
3	ტერიტორიის ნარჩენებისგან გაწმენდა, კეთილმოწყობა												

შემსრულებელი : გიორგი ქემოკლიძე

გეგ. გეგმა მ.: 1:500



საკონტაქტო ინფორმაცია:
ქ.თბილისი, 3. ბარნოვის 70

მთავარი არქიტექტორი:
ნოდარ ჭალაგანიძე

არქიტექტორი:
ნოდარ ჭალაგანიძე

ინფორმაცია პროექტის შესახებ:

პროექტის დასახელება:

ღია სეზონური კაფე ღვინის ქარხნის ტერიტორიზე

მისამართი:

ქალაქი თბილისი , ქუჩა პეტრიაშვილი , N 1 , (ნაკვეთი N2/29)

საკადასტრო კოდი:

01.15.02.002.029

დამკვეთი: გიორგი მამარდაშვილი
პ/ნ/პ: 01007011217

ნახაზის დასახელება:
გეგ. გეგმა


მასშტაბი:
1:500

პირობითი აღნიშვნები:

ფურცლის ნომერი: A-202	**A2**
2024 წელი	

კ1-ის კროკი მ.: 1:500

კ1 (არსებული) = 1004,2 მ2 / 3911მ2 = 0,26 = 0,3
კ1 (საპროექტო) = 1004,2 მ2 / 3911 მ2 = 0,26 = 0,3

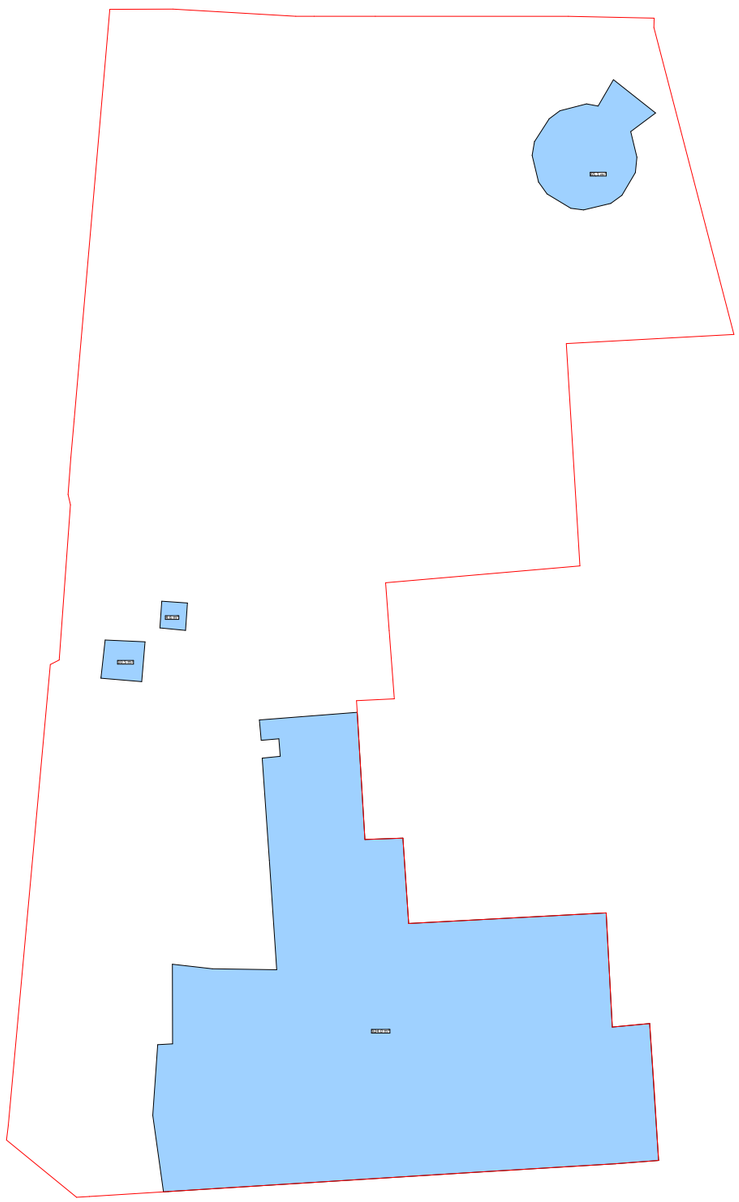

NCH URBAN SOLUTION

საკონტაქტო ინფორმაცია:
ქ.თბილისი, ვ. ბარნოვის 70

მთავარი არქიტექტორი:
ნოდარ ჭალაგანიძე

არქიტექტორი:
ნოდარ ჭალაგანიძე

ინფორმაცია პროექტის შესახებ:
პროექტის დასახელება:

ღია სეზონური კაფე ღვინის ქარხნის ტერიტორიზე

მისამართი:

ქალაქი თბილისი , ქუჩა პეტრიაშვილი , N 1 , (ნაკვეთი N2/29)

საკადასტრო კოდი:

01.15.02.002.029

დამკვეთი: გიორგი მამარდაშვილი
პ/ნ/პ: 01007011217

ნახაზის დასახელება:
კ1-ის კროკი

მასშტაბი:
1:500

პირობითი აღნიშვნები:

ფურცლის ნომერი:
A-203

A3

2024 წელი

სართულის გეგმა +0.00 ნიშნულზე მ.: 1:100

სავენტილაციო დანადგარების შირმა

±0,00
18,8 m²
±0,00 = +456,50
19,0 m²
+0,30
8,8 m²
+0,55
19,9 m²
+0,55
9,2 m²
+0,80
9,0 m²
2,7 m²
2,7 m²
±0,00
15,1 m²
-0,10
15,1 m²
2,3 m²

10 | 690 | 100 | 325 | 120 | 720 | 110 | 340 | 100 | 330 | 110 | 210
3 512

121 | 550 | 1 302 | 10 | 550 | 290 | 300 | 26 | 210 | 160 | 300 | 290 | 210 | 20

1-14

NCH URBAN SOLUTION

საკონტაქტო ინფორმაცია:
ქ.თბილისი, 3. ბარნოვის 70

მთავარი არქიტექტორი:
ნოდარ ჭალაგანიძე

არქიტექტორი:
ნოდარ ჭალაგანიძე

ინფორმაცია პროექტის შესახებ:
პროექტის დასახელება:

ღია სეზონური კაფე ღვინის ქარხნის ტერიტორიზე

მისამართი:

ქალაქი თბილისი , ქუჩა პეტრიაშვილი , N 1 , (ნაკვეთი N2/29)

საკადასტრო კოდი:

01.15.02.002.029

დამკვეთი: გიორგი მამარდაშვილი
პ/ნ/პ: 01007011217

ნახაზის დასახელება:
სართულის გეგმა +0.00 ნიშნულზე

მასშტაბი:
1:100

პირობითი აღნიშვნები:

ფურცლის ნომერი:
A-301

A2

2024 წელი


290
550
550
101
690
325
100
120
720
110
340
100
330
110
210
1-14
1-14
1-14

ჭრილი 1-1 მ.: 1:50



NCH URBAN SOLUTION

საკონტაქტო ინფორმაცია:
ქ.თბილისი, ვ. ბარნოვის 70

მთავარი არქიტექტორი:
ნოდარ ჭალაგანიძე

არქიტექტორი:
ნოდარ ჭალაგანიძე

ინფორმაცია პროექტის შესახებ:

პროექტის დასახელება:

ღია სეზონური კაფე ღვინის ქარხნის ტერიტორიზე

მისამართი:

ქალაქი თბილისი , ქუჩა პეტრიაშვილი , N 1 , (ნაკვეთი N2/29)

საკადასტრო კოდი:

01.15.02.002.029

დამკვეთი: გიორგი მამარდაშვილი
პ/ნ: 01007011217

ნახაზის დასახელება:
ჭრილი 1-1

მასშტაბი:
1:50


პირობითი აღნიშვნები:

ფურცლის ნომერი:
A-401

A3

2024 წელი

ფასადი 1-14 მ.: 1:100

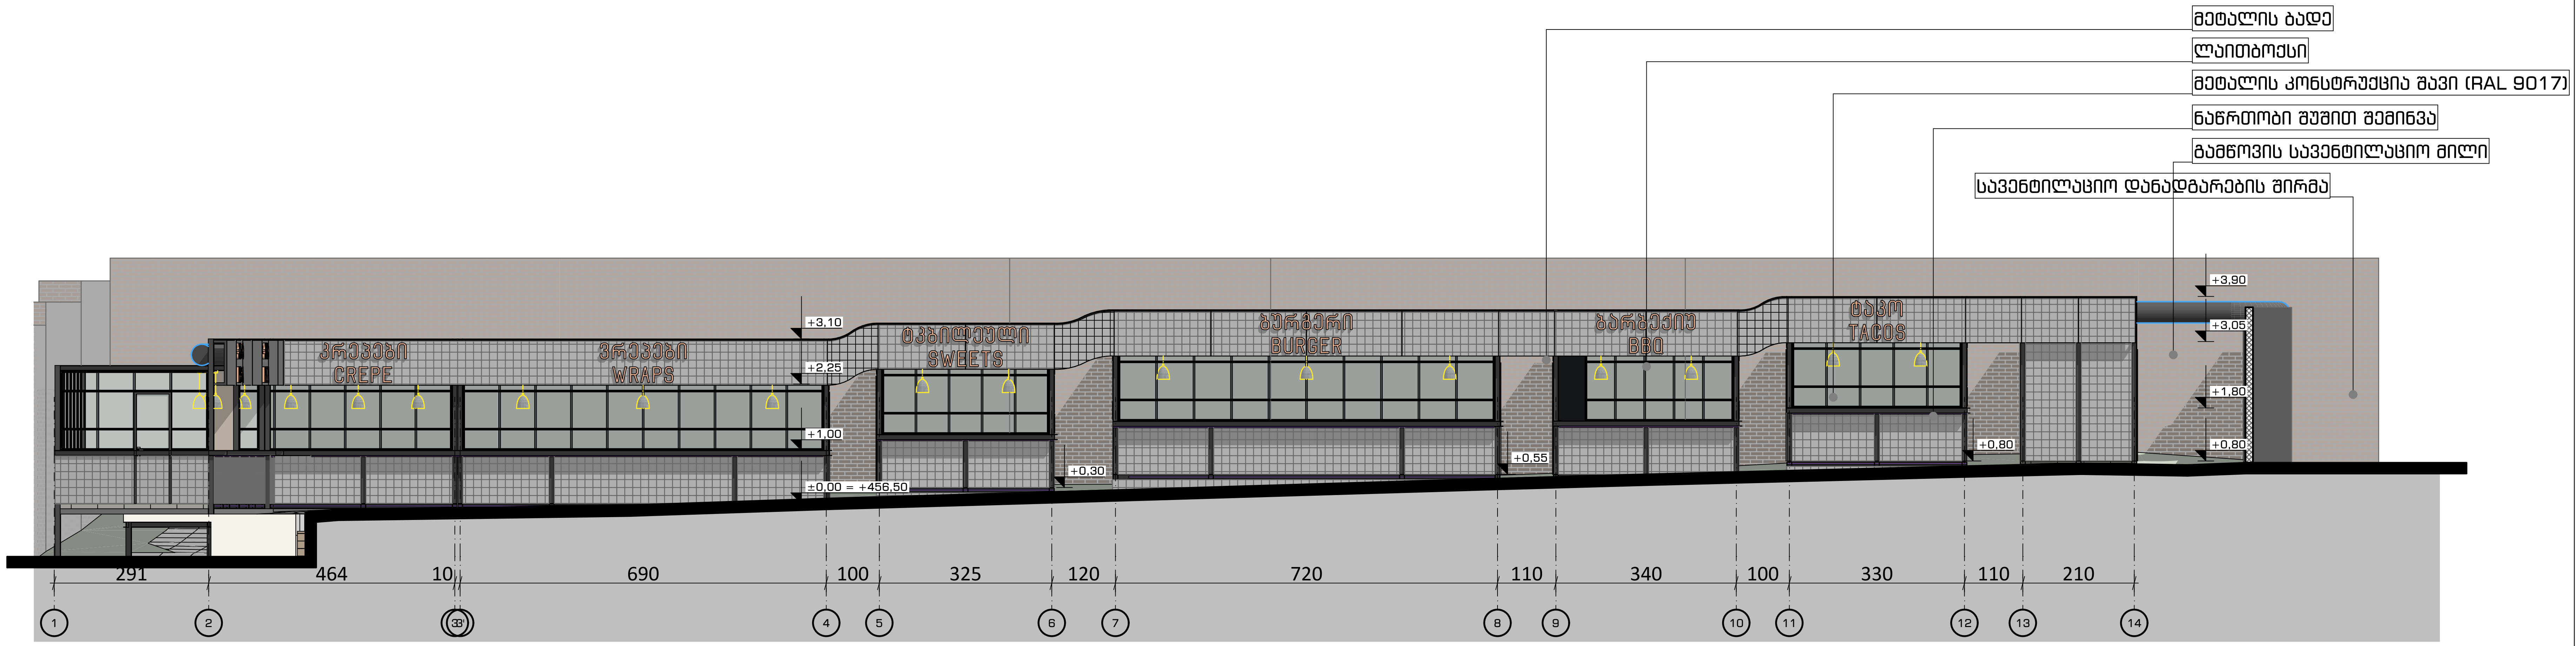

NCH URBAN SOLUTION

საკონტაქტო ინფორმაცია:
ქ.თბილისი, ვ. ბარნოვის 70

მთავარი არქიტექტორი:
ნოდარ ჭალაგანიძე

არქიტექტორი:
ნოდარ ჭალაგანიძე

ინფორმაცია პროექტის შესახებ:
პროექტის დასახელება:

ღია სეზონური კაფე ღვინის ქარხნის ტერიტორიზე

მისამართი:

ქალაქი თბილისი , ქუჩა პეტრიაშვილი , N 1 , (ნაკვეთი N2/29)

საკადასტრო კოდი:
01.15.02.002.029

დამკვეთი: გიორგი მამარდაშვილი
პ/ნ\ს/კ: 01007011217

ნახაზის დასახელება:
ფასადი 1-14

მასშტაბი:
1:100


პირობითი აღნიშვნები:

ფურცლის ნომერი:
A-501

A2

2024 წელი

ფასადი ა-დ მ.: 1:50

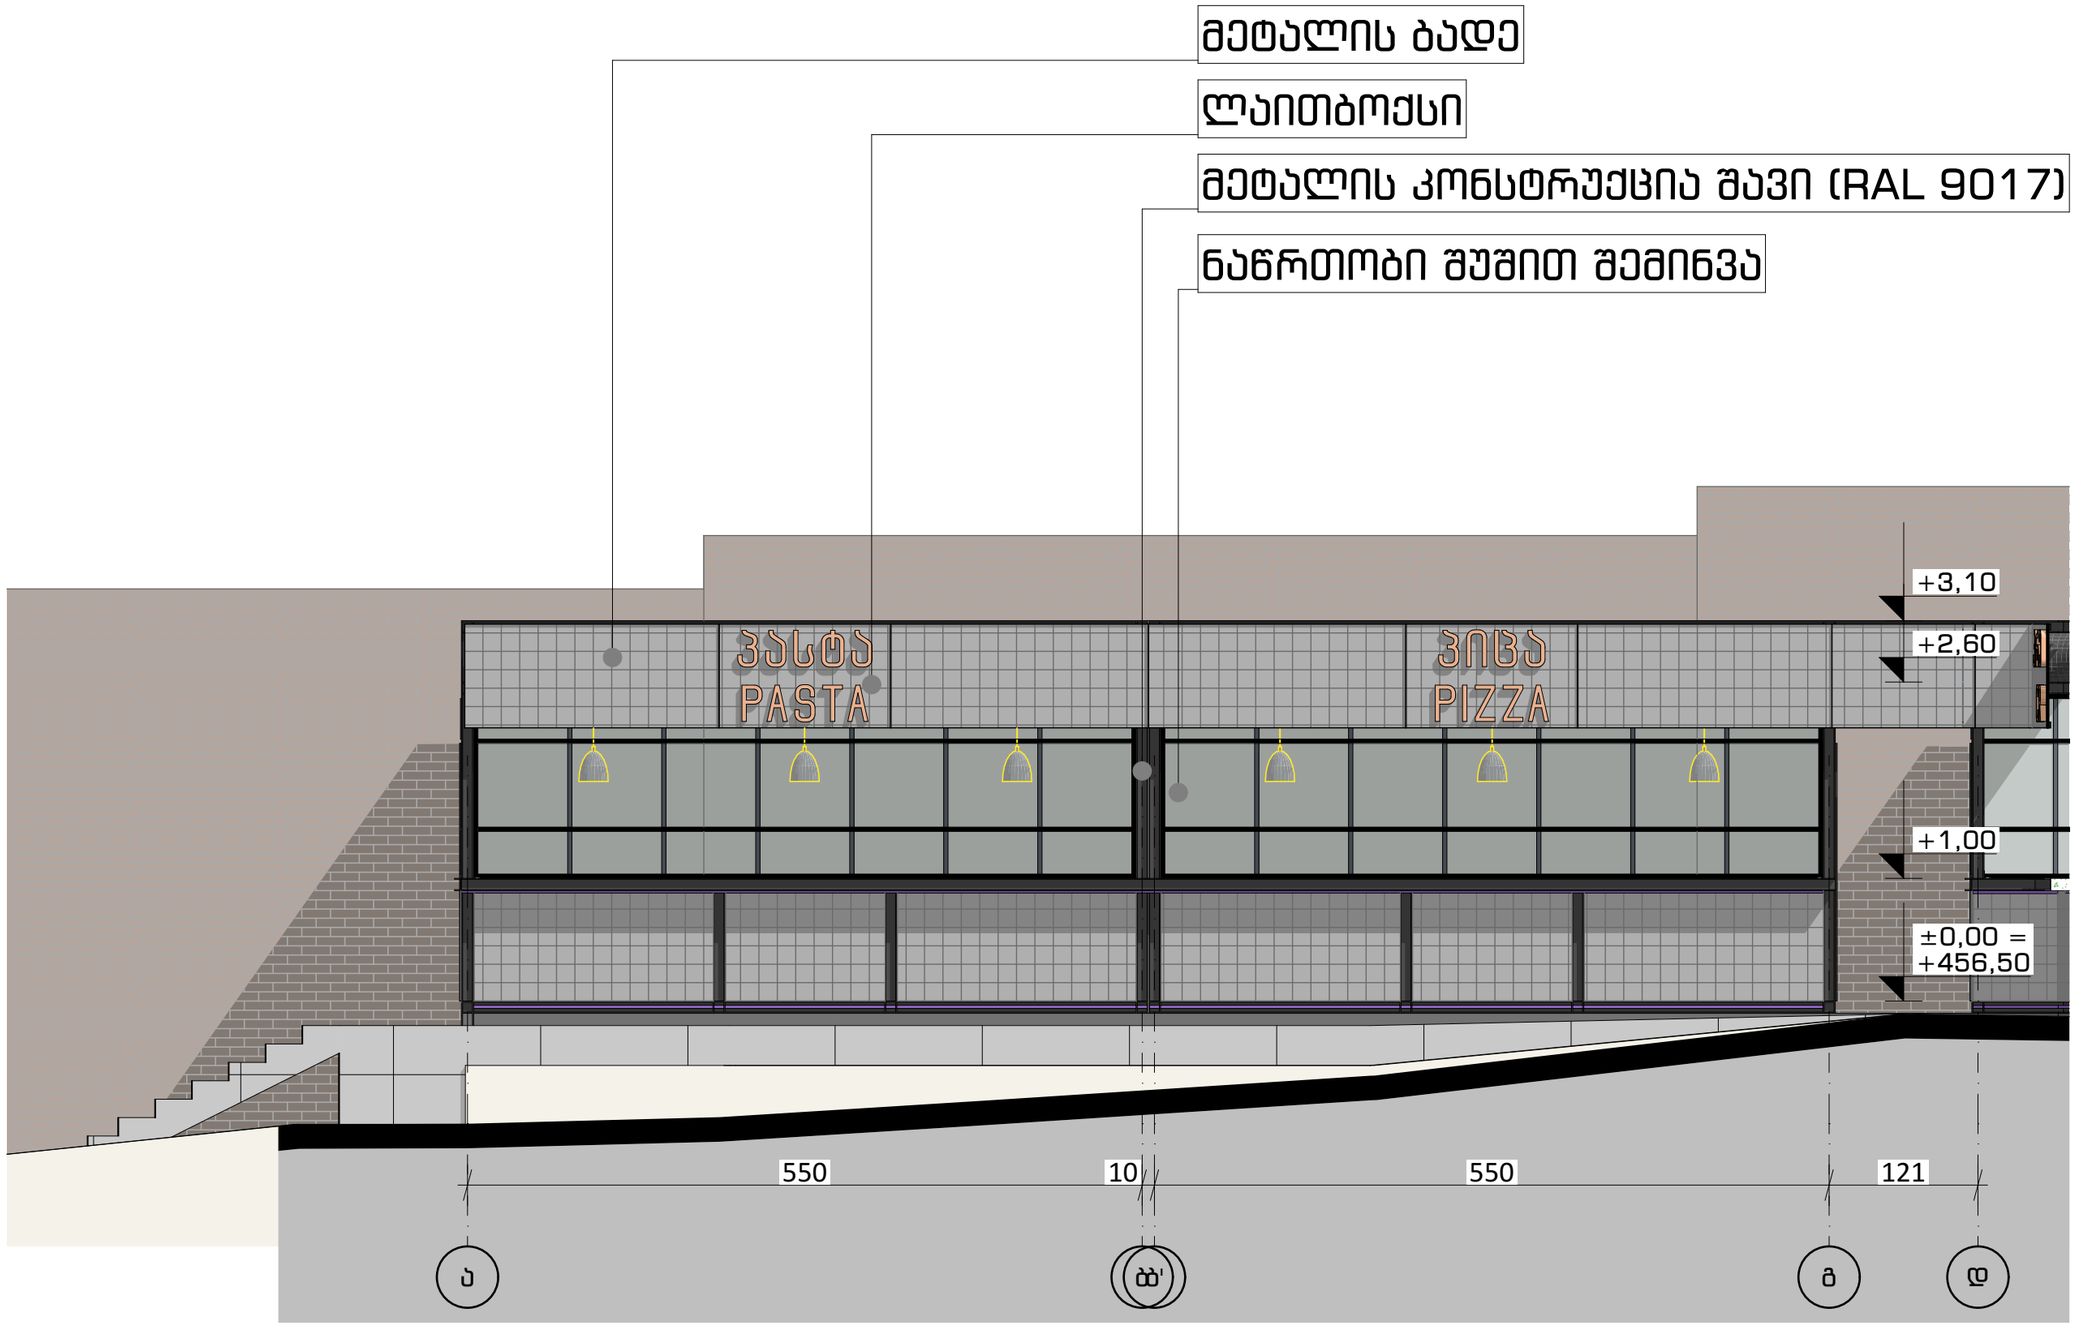

საკონტაქტო ინფორმაცია:
ქ.თბილისი, ვ. ბარნოვის 70

მთავარი არქიტექტორი:
ნოდარ ჭალაგანიძე

არქიტექტორი:
ნოდარ ჭალაგანიძე

ინფორმაცია პროექტის შესახებ:

პროექტის დასახელება:

ღია სეზონური კაფე ღვინის ქარხნის ტერიტორიზე

მისამართი:

ქალაქი თბილისი , ქუჩა პეტრიაშვილი , N 1 , (ნაკვეთი N2/29)

საკადასტრო კოდი:

01.15.02.002.029

დამკვეთი: გიორგი მამარდაშვილი
პ/ნ: 01007011217

ნახაზის დასახელება:
ფასადი ა-დ

მასშტაბი:
1:50

პირობითი აღნიშვნები:


ფურცლის ნომერი:
A-502

A3

2024 წელი

ფასადი ე-ზ მ.: 1:50

გამწოვის სავენტილაციო მილი

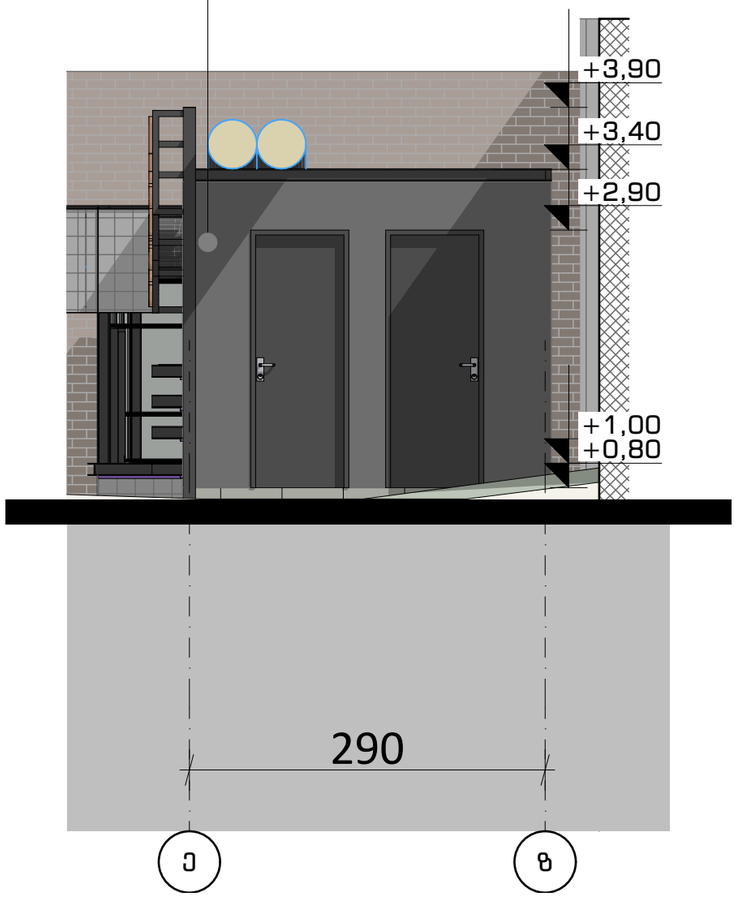

NCH URBAN SOLUTION

საკონტაქტო ინფორმაცია:
ქ.თბილისი, ვ. ბარნოვის 70

მთავარი არქიტექტორი:
ნოდარ ჭალაგანიძე

არქიტექტორი:
ნოდარ ჭალაგანიძე

ინფორმაცია პროექტის შესახებ:
პროექტის დასახელება:

ღია სეზონური კაფე ღვინის ქარხნის ტერიტორიზე

მისამართი:

ქალაქი თბილისი , ქუჩა პეტრიაშვილი , N 1 , (ნაკვეთი N2/29)

საკადასტრო კოდი:

01.15.02.002.029

დამკვეთი: გიორგი მამარდაშვილი
პ/ნ: 01007011217

ნახაზის დასახელება:
ფასადი ე-ზ

მასშტაბი:
1:50

პირობითი აღნიშვნები:

ფურცლის ნომერი:
A-503

A3

2024 წელი

ვიზუალიზაცია მ.:



NCH URBAN SOLUTION

საკონტაქტო ინფორმაცია:
ქ.თბილისი, ვ. ბარნოვის 70

მთავარი არქიტექტორი:
ნოდარ ჭალაგანიძე

არქიტექტორი:
ნოდარ ჭალაგანიძე

ინფორმაცია პროექტის შესახებ:
პროექტის დასახელება:

ღია სეზონური კაფე ღვინის ქარხნის ტერიტორიზე

მისამართი:

ქალაქი თბილისი , ქუჩა პეტრიაშვილი , N 1 , (ნაკვეთი N2/29)

საკადასტრო კოდი:

01.15.02.002.029

დაკვეთი: გიორგი მამარდაშვილი
პ/ნ: 01007011217

ნახაზის დასახელება:
ვიზუალიზაცია

მასშტაბი:

პირობითი აღნიშვნები:

ფურცლის ნომერი:
A-601

A3

2024 წელი

ვიზუალიზაცია მ.:



NCH URBAN SOLUTION

საკონტაქტო ინფორმაცია:
ქ.თბილისი, ვ. ბარნოვის 70

მთავარი არქიტექტორი:
ნოდარ ჭალაგანიძე

არქიტექტორი:
ნოდარ ჭალაგანიძე

ინფორმაცია პროექტის შესახებ:
პროექტის დასახელება:

ღია სეზონური კაფე ღვინის ქარხნის ტერიტორიზე

მისამართი:

ქალაქი თბილისი , ქუჩა პეტრიაშვილი , N 1 , (ნაკვეთი N2/29)

საკადასტრო კოდი:

01.15.02.002.029

დამკვეთი: გიორგი მამარდაშვილი
პ/ნ: 01007011217

ნახაზის დასახელება:
ვიზუალიზაცია

მასშტაბი:

პირობითი აღნიშვნები:

ფურცლის ნომერი:
A-602

A3

2024 წელი

ვიზუალიზაცია მ.:



NCH URBAN SOLUTION

საკონტაქტო ინფორმაცია:
ქ.თბილისი, ვ. ბარნოვის 70

მთავარი არქიტექტორი:
ნოდარ ჭალაგანიძე

არქიტექტორი:
ნოდარ ჭალაგანიძე

ინფორმაცია პროექტის შესახებ:
პროექტის დასახელება:

ღია სეზონური კაფე ღვინის ქარხნის ტერიტორიზე

მისამართი:

ქალაქი თბილისი , ქუჩა პეტრიაშვილი , N 1 , (ნაკვეთი N2/29)

საკადასტრო კოდი:

01.15.02.002.029

დამკვეთი: გიორგი მამარდაშვილი
პ/ნ: 01007011217

ნახაზის დასახელება:
ვიზუალიზაცია

მასშტაბი:

პირობითი აღნიშვნები:

ფურცლის ნომერი:
A-603

A3

2024 წელი

ვიზუალიზაცია მ.:



საკონტაქტო ინფორმაცია:
ქ.თბილისი, ვ. ბარნოვის 70

მთავარი არქიტექტორი:
ნოდარ ჭალაგანიძე

არქიტექტორი:
ნოდარ ჭალაგანიძე

ინფორმაცია პროექტის შესახებ:

პროექტის დასახელება:

ღია სეზონური კაფე ღვინის ქარხნის ტერიტორიზე

მისამართი:

ქალაქი თბილისი , ქუჩა პეტრიაშვილი , N 1 , (ნაკვეთი N2/29)

საკადასტრო კოდი:

01.15.02.002.029

დამკვეთი: გიორგი მამარდაშვილი
პ/ნ: 01007011217

ნახაზის დასახელება:
ვიზუალიზაცია

მასშტაბი:

პირობითი აღნიშვნები:

ფურცლის ნომერი:
A-604

A3

2024 წელი

ვიზუალიზაცია მ.:



NCH URBAN SOLUTION

საკონტაქტო ინფორმაცია:
ქ.თბილისი, ვ. ბარნოვის 70

მთავარი არქიტექტორი:
ნოდარ ჭალაგანიძე

არქიტექტორი:
ნოდარ ჭალაგანიძე

ინფორმაცია პროექტის შესახებ:
პროექტის დასახელება:

ღია სეზონური კაფე ღვინის ქარხნის ტერიტორიზე

მისამართი:

ქალაქი თბილისი , ქუჩა პეტრიაშვილი , N 1 , (ნაკვეთი N2/29)

საკადასტრო კოდი:

01.15.02.002.029

დამკვეთი: გიორგი მამარდაშვილი
პ/ნ: 01007011217

ნახაზის დასახელება:
ვიზუალიზაცია

მასშტაბი:

პირობითი აღნიშვნები:

ფურცლის ნომერი:
A-605

A3

2024 წელი

ვიზუალიზაცია მ.:



NCH URBAN SOLUTION

საკონტაქტო ინფორმაცია:
ქ.თბილისი, ვ. ბარნოვის 70

მთავარი არქიტექტორი:
ნოდარ ჭალაგანიძე

არქიტექტორი:
ნოდარ ჭალაგანიძე

ინფორმაცია პროექტის შესახებ:
პროექტის დასახელება:

ღია სეზონური კაფე ღვინის ქარხნის ტერიტორიზე

მისამართი:

ქალაქი თბილისი , ქუჩა პეტრიაშვილი , N 1 , (ნაკვეთი N2/29)

საკადასტრო კოდი:

01.15.02.002.029

დამკვეთი: გიორგი მამარდაშვილი
პ/ნ: 01007011217

ნახაზის დასახელება:
ვიზუალიზაცია

მასშტაბი:

პირობითი აღნიშვნები:

ფურცლის ნომერი:
A-606

A3

2024 წელი

ვიზუალიზაცია მ.:



საკონტაქტო ინფორმაცია:
ქ.თბილისი, ვ. ბარნოვის 70

მთავარი არქიტექტორი:
ნოდარ ჭალაგანიძე

არქიტექტორი:
ნოდარ ჭალაგანიძე

ინფორმაცია პროექტის შესახებ:

პროექტის დასახელება:

ღია სეზონური კაფე ღვინის ქარხნის ტერიტორიზე

მისამართი:

ქალაქი თბილისი , ქუჩა პეტრიაშვილი , N 1 , (ნაკვეთი N2/29)

საკადასტრო კოდი:

01.15.02.002.029

დაკვეთის: გიორგი მამარდაშვილი
პ/ნ: 01007011217

ნახაზის დასახელება:
ვიზუალიზაცია

მასშტაბი:

პირობითი აღნიშვნები:

ფურცლის ნომერი:
A-607

A3

2024 წელი

ვიზუალიზაცია მ.:



NCH URBAN SOLUTION

საკონტაქტო ინფორმაცია:
ქ.თბილისი, ვ. ბარნოვის 70

მთავარი არქიტექტორი:
ნოდარ ჭალაგანიძე

არქიტექტორი:
ნოდარ ჭალაგანიძე

ინფორმაცია პროექტის შესახებ:
პროექტის დასახელება:

ღია სეზონური კაფე ღვინის ქარხნის ტერიტორიზე

მისამართი:

ქალაქი თბილისი , ქუჩა პეტრიაშვილი , N 1 , (ნაკვეთი N2/29)

საკადასტრო კოდი:

01.15.02.002.029

დაკვეთის: გიორგი მამარდაშვილი
პ/ნ: 01007011217

ნახაზის დასახელება:
ვიზუალიზაცია

მასშტაბი:


პირობითი აღნიშვნები:

ფურცლის ნომერი:
A-608

A3

2024 წელი

ფოტომონტაჟი მ.:

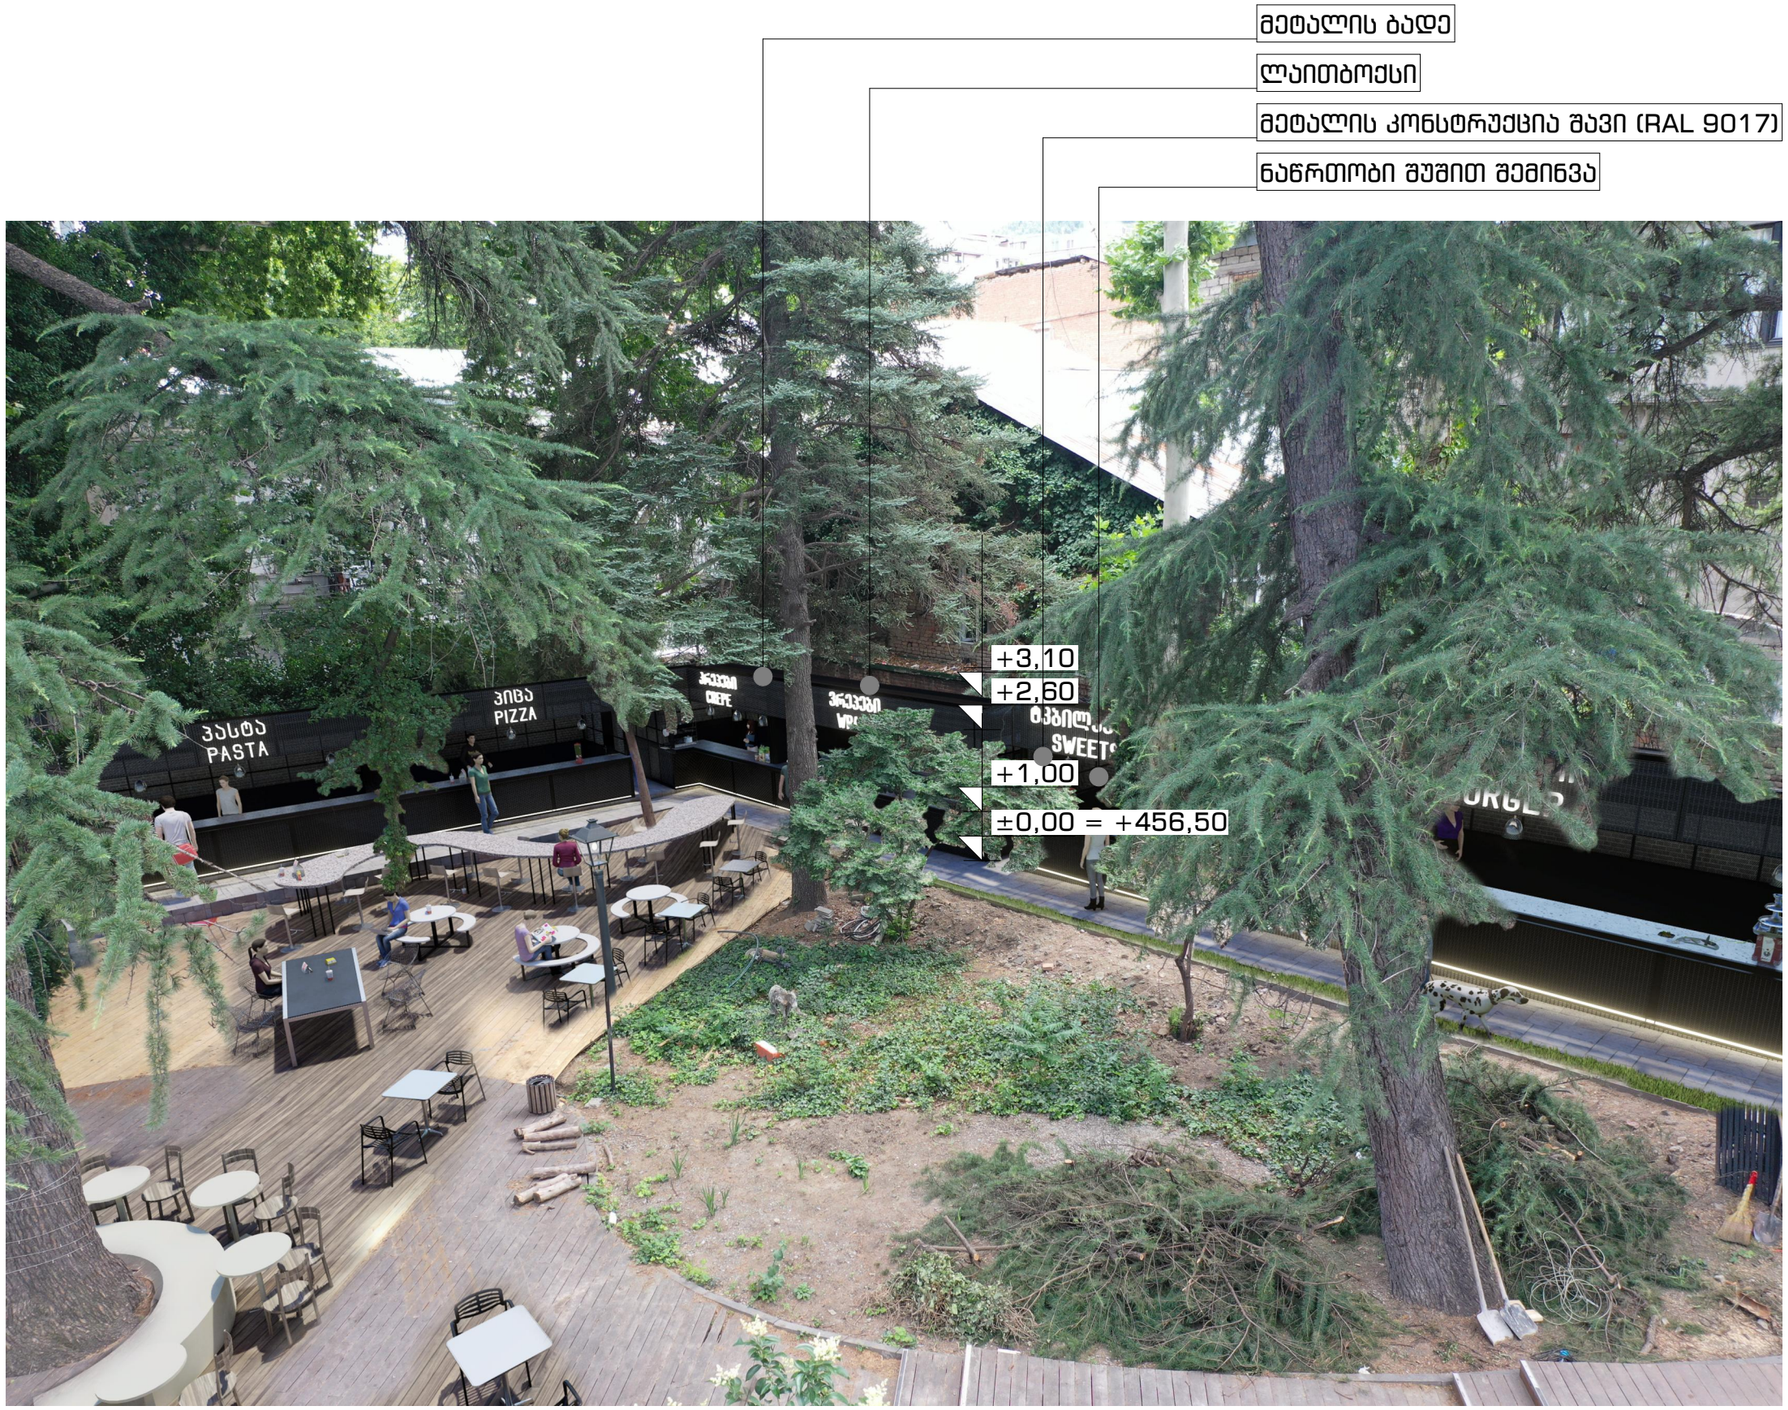

NCH URBAN SOLUTION

საკონტაქტო ინფორმაცია:
ქ.თბილისი, ვ. ბარნოვის 70

მთავარი არქიტექტორი:
ნოდარ ჭალაგანიძე

არქიტექტორი:
ნოდარ ჭალაგანიძე

ინფორმაცია პროექტის შესახებ:
პროექტის დასახელება:

ღია სეზონური კაფე ღვინის ქარხნის ტერიტორიზე

მისამართი:

ქალაქი თბილისი , ქუჩა პეტრიაშვილი , N 1 , (ნაკვეთი N2/29)

საკადასტრო კოდი:

01.15.02.002.029

დამკვეთი: გიორგი მამარდაშვილი
პ/ნ: 01007011217

ნახაზის დასახელება:
ფოტომონტაჟი

მასშტაბი:

პირობითი აღნიშვნები:

ფურცლის ნომერი:
A-609

A3

2024 წელი

არსებული სიტუაცია მ.:



NCH URBAN SOLUTION

საკონტაქტო ინფორმაცია:
ქ.თბილისი, ვ. ბარნოვის 70

მთავარი არქიტექტორი:
ნოდარ ჭალაგანიძე

არქიტექტორი:
ნოდარ ჭალაგანიძე

ინფორმაცია პროექტის შესახებ:

პროექტის დასახელება:

ღია სეზონური კაფე ღვინის ქარხნის ტერიტორიზე

მისამართი:

ქალაქი თბილისი , ქუჩა პეტრიაშვილი , N 1 , (ნაკვეთი N2/29)

საკადასტრო კოდი:

01.15.02.002.029

დაკვეთის: გიორგი მამარდაშვილი
პ/ნ: 01007011217

ნახაზის დასახელება:
არსებული სიტუაცია

მასშტაბი:

პირობითი აღნიშვნები:

ფურცლის ნომერი:
A-610

A3

2024 წელი

ფოტომონტაჟი მ.:



NCH URBAN SOLUTION

საკონტაქტო ინფორმაცია:
ქ.თბილისი, ვ. ბარნოვის 70

მთავარი არქიტექტორი:
ნოდარ ჭალაგანიძე

არქიტექტორი:
ნოდარ ჭალაგანიძე

ინფორმაცია პროექტის შესახებ:
პროექტის დასახელება:

ღია სეზონური კაფე ღვინის ქარხნის ტერიტორიზე

მისამართი:

ქალაქი თბილისი , ქუჩა პეტრიაშვილი , N 1 , (ნაკვეთი N2/29)

საკადასტრო კოდი:

01.15.02.002.029

დამკვეთი: გიორგი მამარდაშვილი
პ/ნ: 01007011217

ნახაზის დასახელება:
ფოტომონტაჟი

მასშტაბი:

პირობითი აღნიშვნები:

ფურცლის ნომერი:
A-611

A3

2024 წელი

არსებული სიტუაცია მ.:



NCH URBAN SOLUTION

საკონტაქტო ინფორმაცია:
ქ.თბილისი, ვ. ბარნოვის 70

მთავარი არქიტექტორი:
ნოდარ ჭალაგანიძე

არქიტექტორი:
ნოდარ ჭალაგანიძე

ინფორმაცია პროექტის შესახებ:
პროექტის დასახელება:

ღია სეზონური კაფე ღვინის ქარხნის ტერიტორიზე

მისამართი:

ქალაქი თბილისი , ქუჩა პეტრიაშვილი , N 1 , (ნაკვეთი N2/29)

საკადასტრო კოდი:

01.15.02.002.029

დამკვეთი: გიორგი მამარდაშვილი
პ/ნ: 01007011217

ნახაზის დასახელება:
არსებული სიტუაცია

მასშტაბი:

პირობითი აღნიშვნები:

ფურცლის ნომერი:
A-612

A3

2024 წელი