შ.პ.ს "ოცნების სახლი"

ს/კ 406124536

ფასადი ბლოკი 1

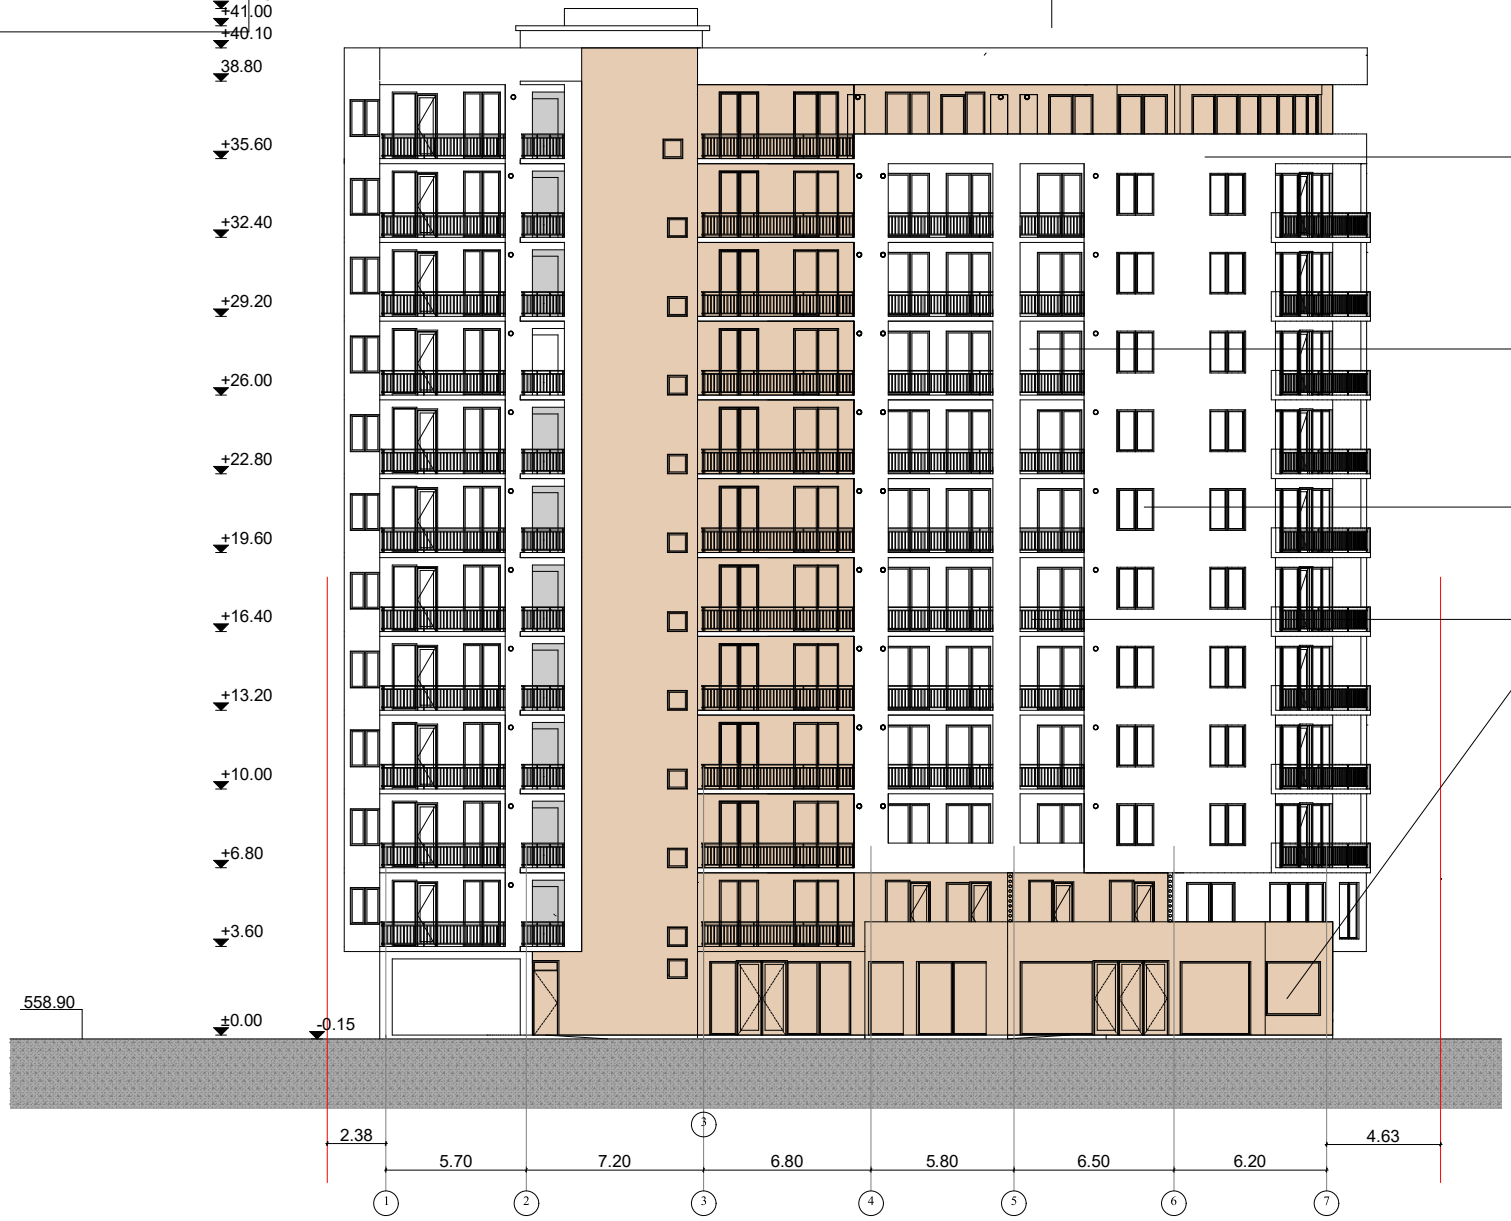

მიუნხენის ლესვა და შეღებვა

d9ba93
R 217
G 186
B 147

საფასადე კომპოზიტური ფილა "დეკი"

ხის ფაქტირის და მუქი ხის ფერის

მეტალოპლასტმასისი პროფილის კარფანჯარა

ლითონის მოაჯირი

ალუმინის პროფილის ვიტრაჟები

ქ. თბილისი, დასახლება გარკვეთილი. ზემო პლატო, მიკრო/რაიონი II, კორპუსი №1-ის მიმდებარედ

ს/კ 01.19.20.002.084

გაპი №4637996

მრავალბინიანი საცხოვრებელი სახლები

ფასადები

დამკვეთი:

ლ. დავითაშვილი

საპროექტო ორგანიზაცია

დირექტორი: გ. კალანდაძე

არქიტექტორი: ნ. გაბუნია

შემსრულებელი: ნ. გაბუნია

ფურცელი	მაშტაბი
№ 1	1:

შ.პ.ს "ოცნების სახლი"

ს/კ 406124536

ფასადი ბლოკი 1

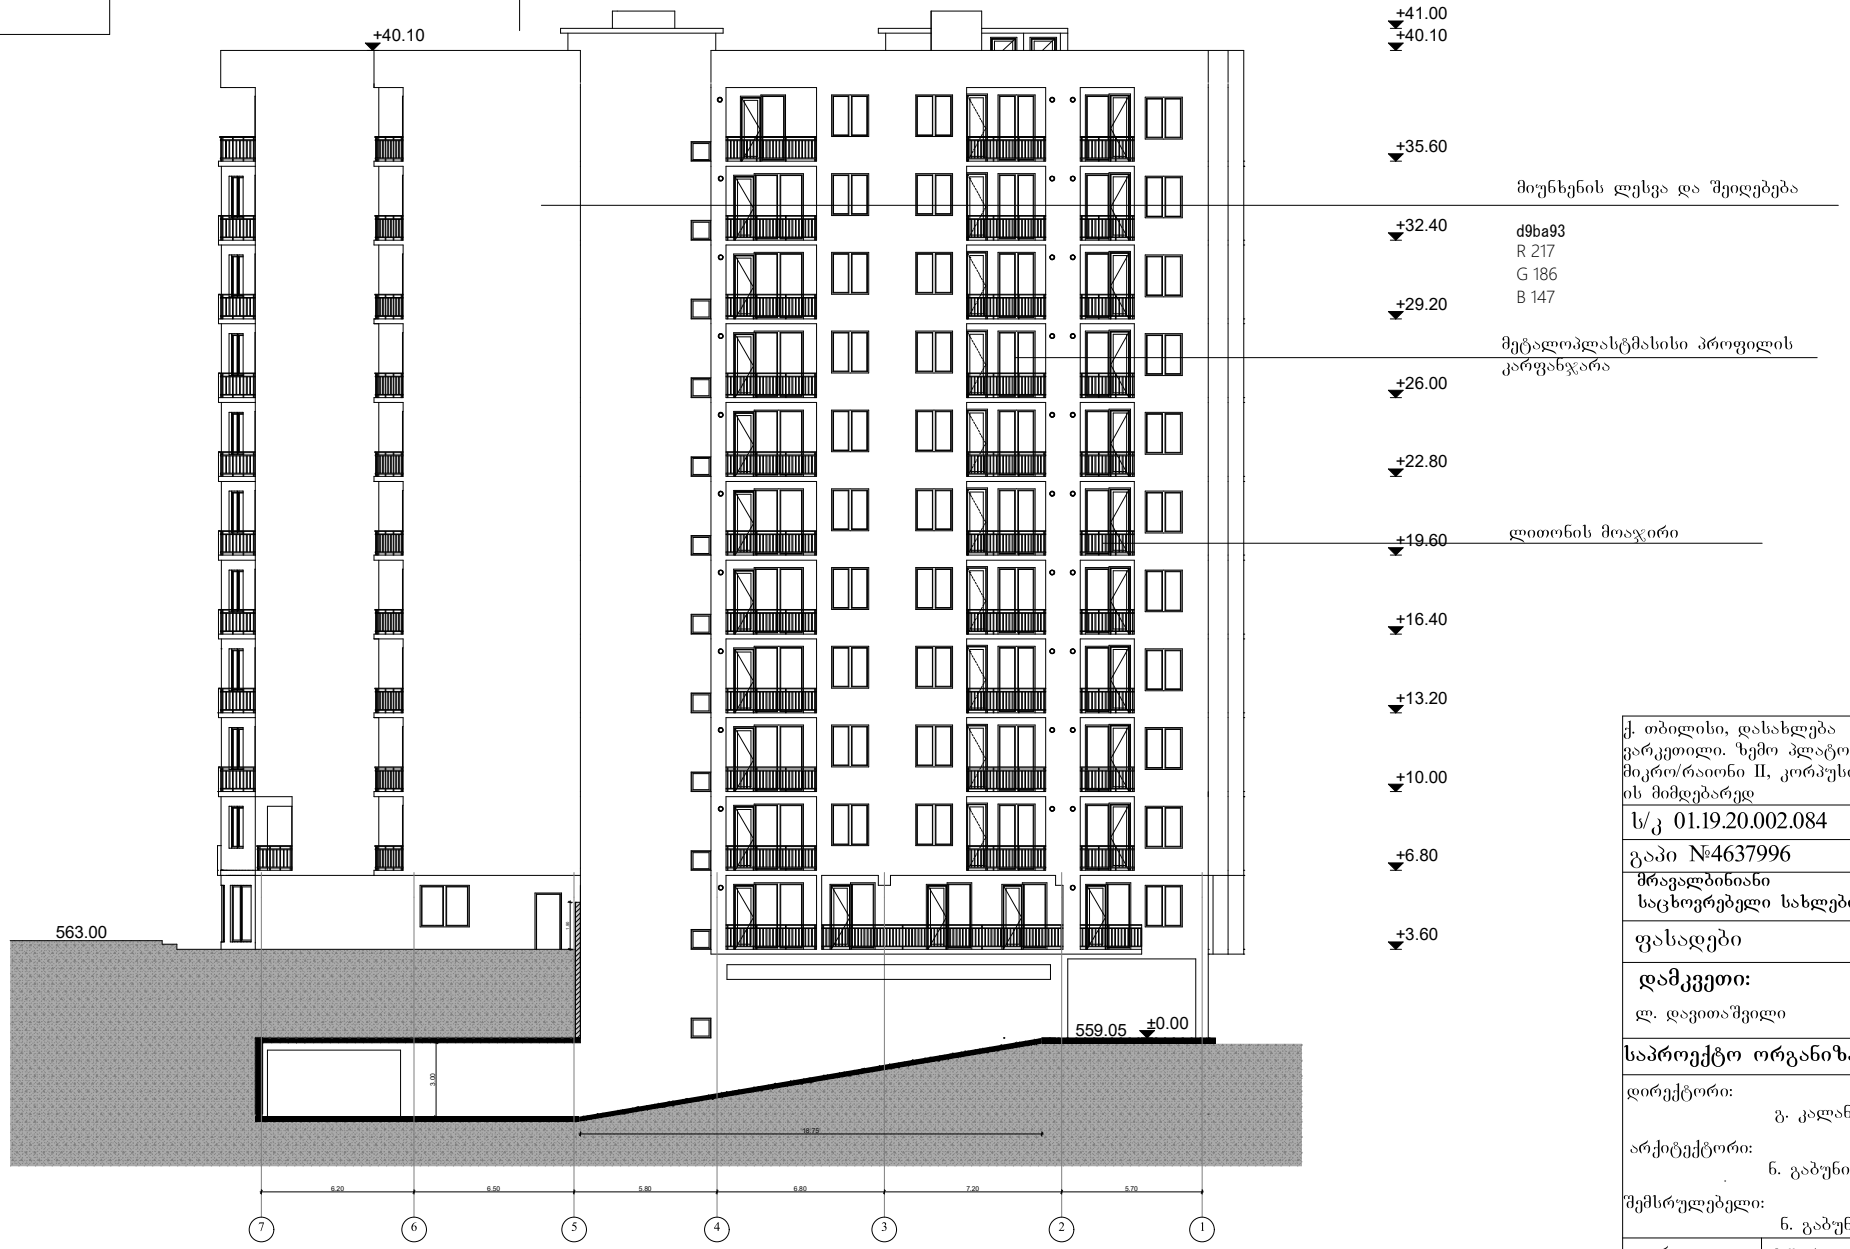

ქ. თბილისი, დასახლება ვარკეთილი. ზემო პლატო, მიკრო/რაიონი II, კორპუსი №1-ის მიმდებარედ

ს/კ 01.19.20.002.084

გაპი №4637996

მრავალბინიანი საცხოვრებელი სახლები

ფასადები

დამკვეთი:

ლ. დავითაშვილი

საპროექტო ორგანიზაცია

დირექტორი: გ. კალანდაძე

არქიტექტორი: ნ. გაბუნია

შემსრულებელი: ნ. გაბუნია

ფურცელი	მაშტაბი
№ 1	1:

შ.პ.ს "ოცნების სახლი"

ს/კ 406124536

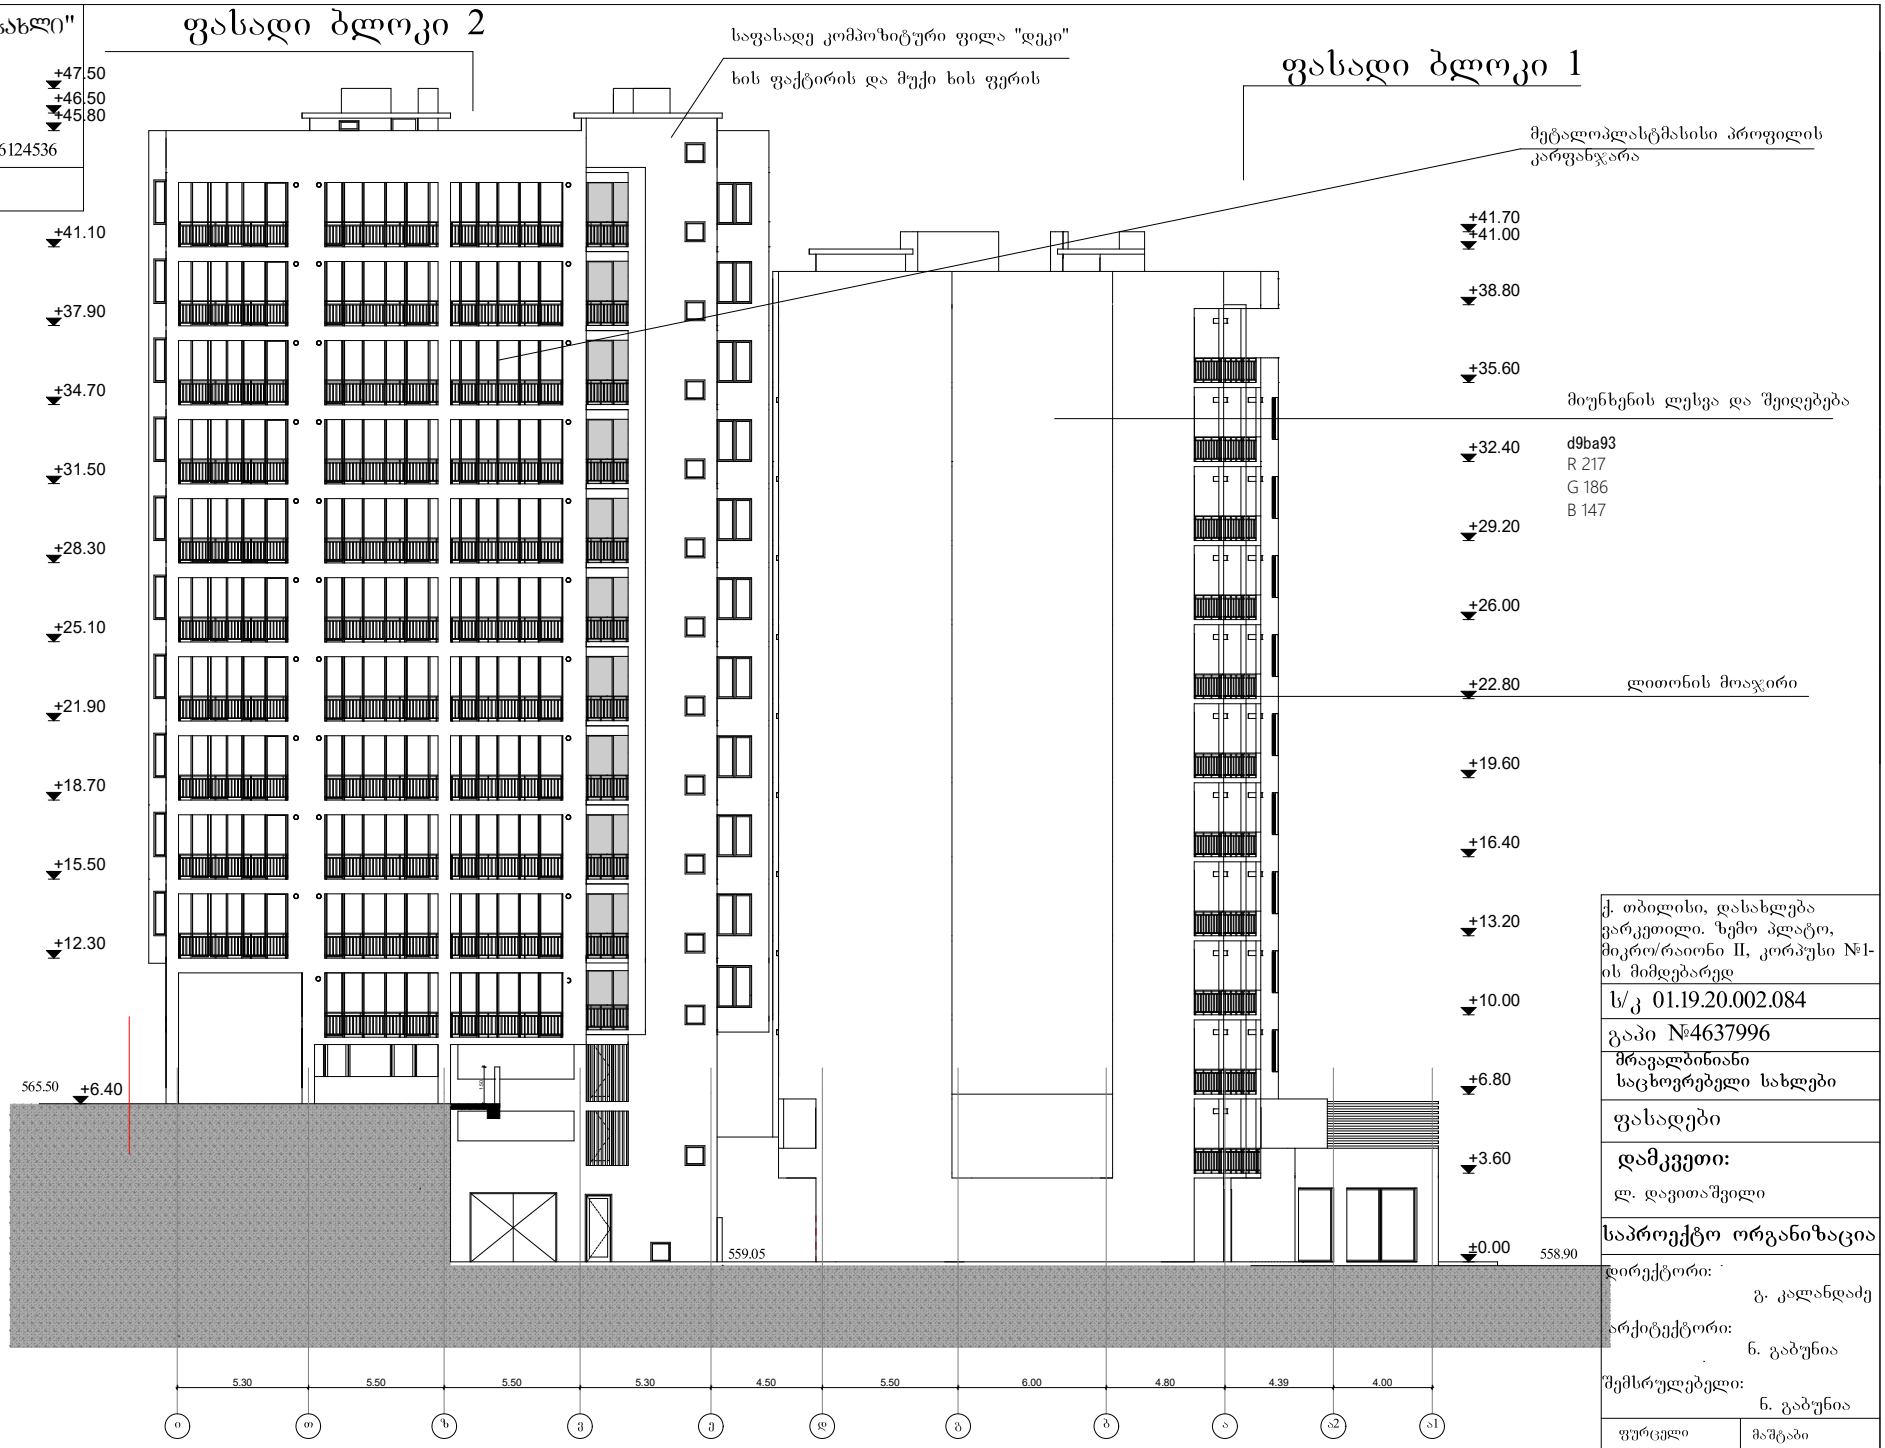

ქ. თბილისი, დასახლება ვარკეთილი. ზემო პლატო, მიკრო/რაიონი II, კორპუსი №1-ის მიმდებარედ

ს/კ 01.19.20.002.084

გაპი №4637996

მრავალბინიანი საცხოვრებელი სახლები

ფასადები

დამკვეთი:

ლ. დავითაშვილი

საპროექტო ორგანიზაცია

დირექტორი: გ. კალანდაძე

არქიტექტორი: ნ. გაბუნია

შემსრულებელი: ნ. გაბუნია

ფურცელი	მაშტაბი
№ 1	1:

შ.პ.ს "ოცნების სახლი"

ს/კ 406124536

ფასადი ბლოკი 2

მიუნხენის ლესვა და შეღებება

d9ba93
R 217
G 186
B 147

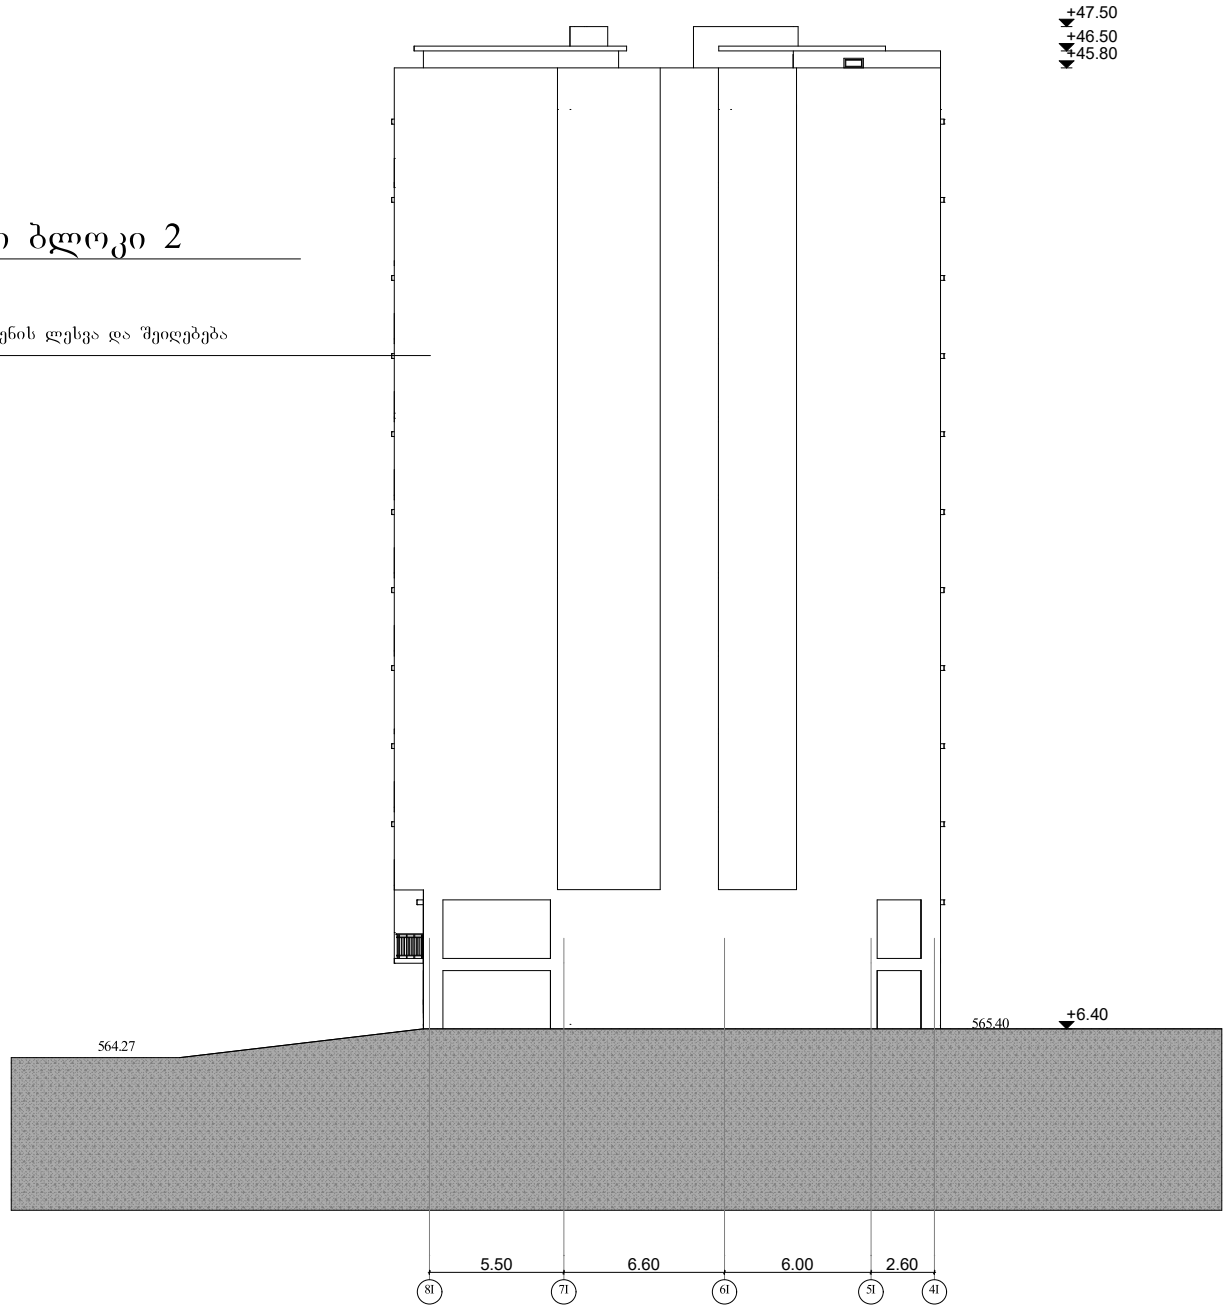

ქ. თბილისი, დასახლება ვარკეთილი. ზემო პლატო, მიკრო/რაიონი II, კორპუსი №1-ის მიმდებარედ

ს/კ 01.19.20.002.084

გაპი №4637996

მრავალბინიანი საცხოვრებელი სახლები

ფასადები

დამკვეთი:

ლ. დავითაშვილი

საპროექტო ორგანიზაცია

დირექტორი:
გ. კალანდაძე

არქიტექტორი:
ნ. გაბუნია

შემსრულებელი:
ნ. გაბუნია

ფურცელი	მაშტაბი
№ 1	1:

შ.პ.ს "ოცნების სახლი"

ს/კ 406124536

ფასადი ბლოკი 3



ქ. თბილისი, დასახლება ვარკეთილი. ზემო პლატო, მიკრო/რაიონი II, კორპუსი №1-ის მიმდებარედ
ს/კ 01.19.20.002.084
გაპი №4637996
მრავალბინიანი საცხოვრებელი სახლები
ფასადები
დამკვეთი: ლ. დავითაშვილი
საპროექტო ორგანიზაცია
დირექტორი: გ. კალანდაძე
არქიტექტორი: ნ. გაბუნია
შემსრულებელი: ნ. გაბუნია
ფურცელი № 1 | მაშტაბი 1:

შ.პ.ს "ოცნების სახლი"

ს/კ 406124536

ფასადი ბლოკი 3

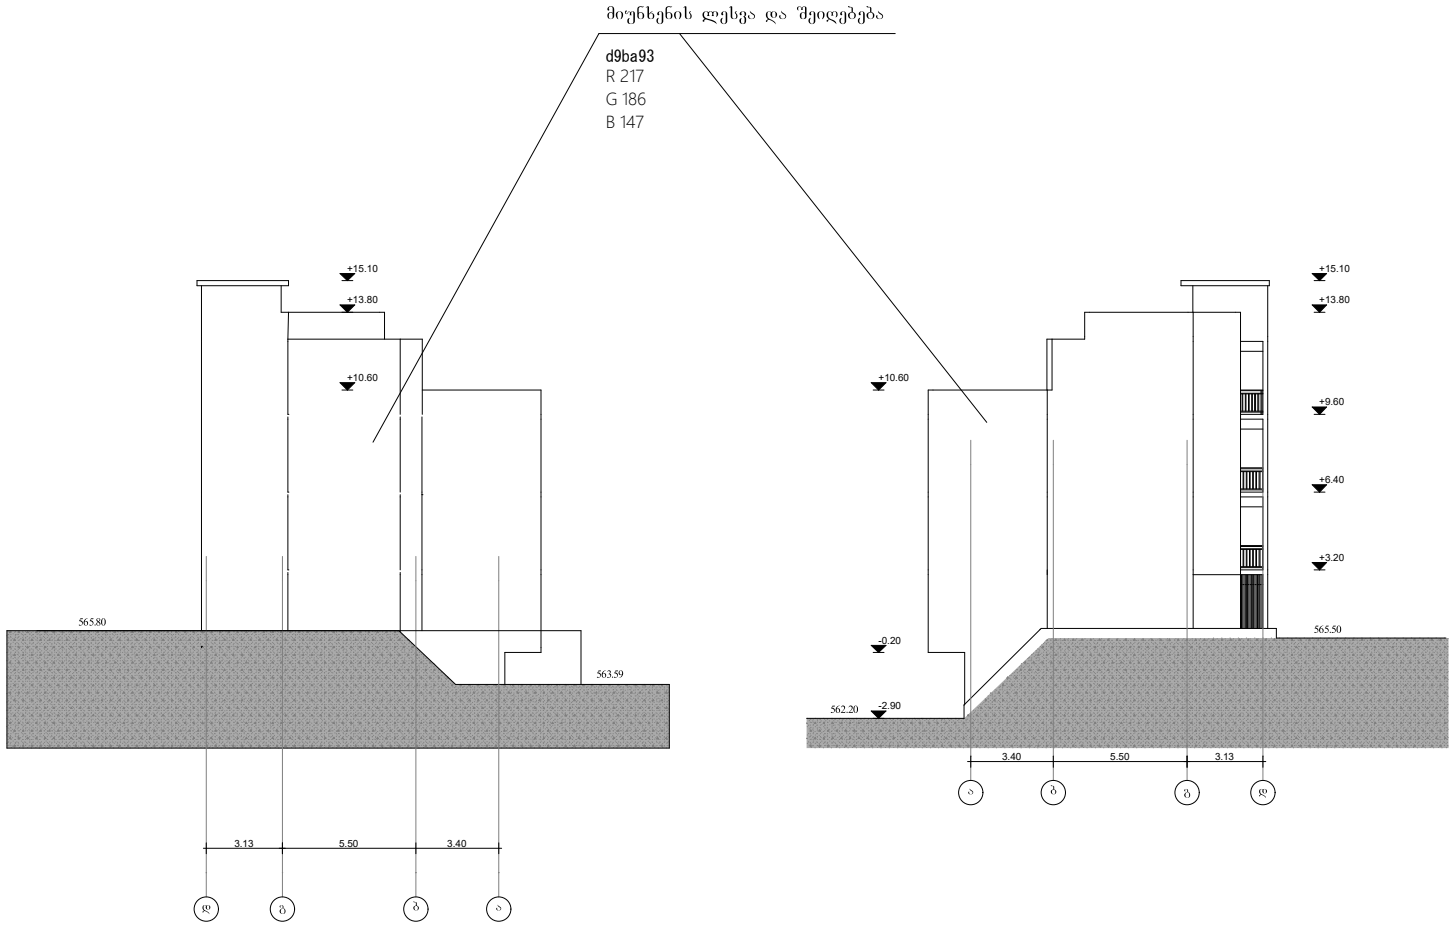

ქ. თბილისი, დასახლება ვარკეთილი. ზემო პლატო, მიკრო/რაიონი II, კორპუსი №1-ის მიმდებარედ

ს/კ 01.19.20.002.084

გაპი №4637996

მრავალბინიანი საცხოვრებელი სახლები

ფასადები

დამკვეთი:

ლ. დავითაშვილი

საპროექტო ორგანიზაცია

დირექტორი:
გ. კალანდაძე

არქიტექტორი:
ნ. გაბუნია

შემსრულებელი:
ნ. გაბუნია

ფურცელი	მაშტაბი
№ 1	1:

შ.პ.ს "ოცნების სახლი"

ს/კ 406124536

ფასადი ბლოკი 2

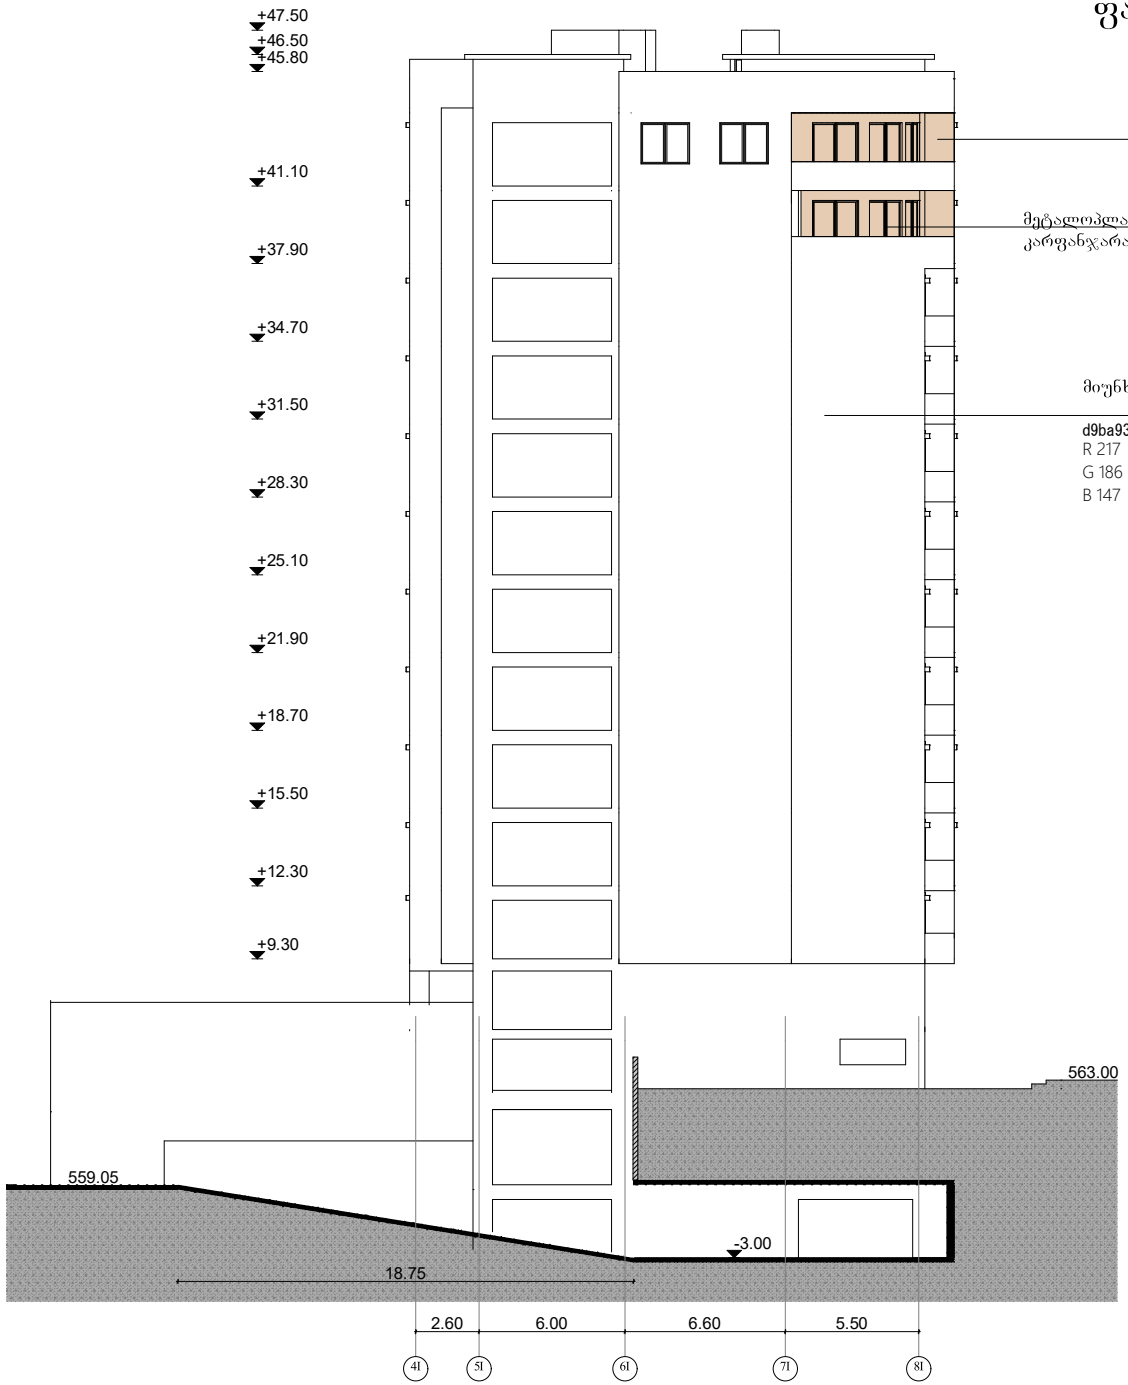

ქ. თბილისი, დასახლება ვარკეთილი. ზემო პლატო, მიკრო/რაიონი II, კორპუსი №1-ის მიმდებარედ

ს/კ 01.19.20.002.084

გაპი №4637996

მრავალბინიანი საცხოვრებელი სახლები

ფასადები

დამკვეთი:

ლ. დავითაშვილი

საპროექტო ორგანიზაცია

დირექტორი: გ. კალანდაძე

არქიტექტორი: ნ. გაბუნია

შემსრულებელი: ნ. გაბუნია

ფურცელი	მაშტაბი
№ 1	1: