


საპროექტო გაზგასამართი მოედნის ფარდულის ფასადი „ 5'-3' “ ღერძებში მ. 1:100

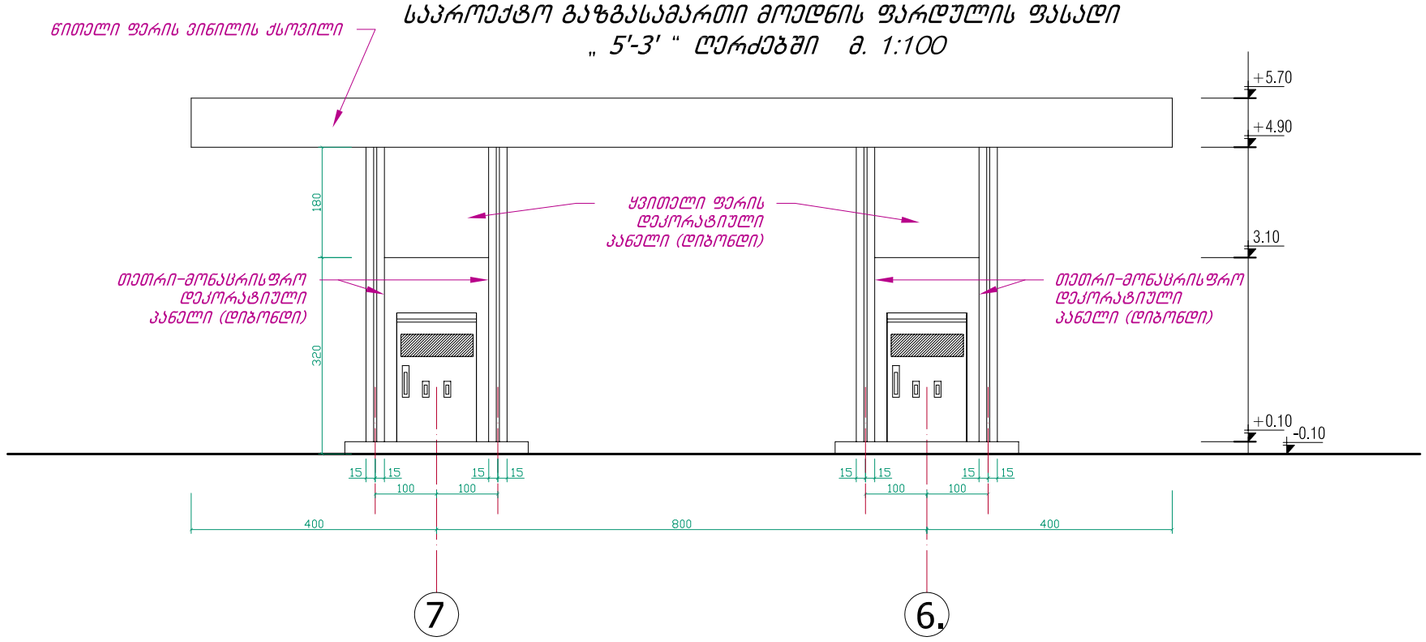


საპროექტო გაზგასამართი მოედნის ფარდულის ფასადი „d “ ღერძის გასწვრივ მ. 1:100

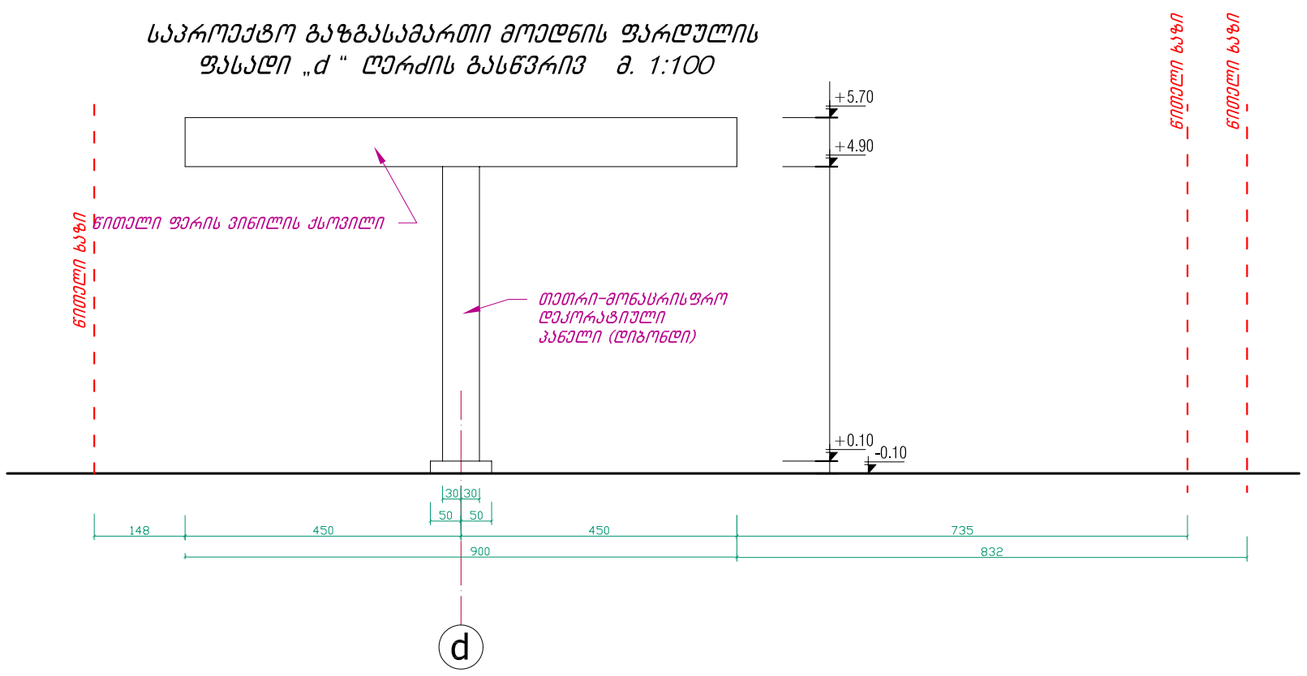


ქ. თბილისში, ერისთავის ქუჩა № 4-ში, შპს „ჯი ი სი“-ს კუთვნილ 1623 კვ.მ. მიწის (№002/022) ნაკვეთზე, დამოუკიდებელი აირსავსები საკომპრესორო სადგურის მშენებლობის პროექტი			შპს „ელკომალიანსი“			2013 წ.
			ფურც. №	რაოდენ.	მასშტ.	დაკვ. №
დირექტორი	თ. გოცირიძე		ა-11	21	1:100	
პრ.მთ.ინჟინერი	ზ. ნადირაძე		ფარდულის ფასადები.			
არქიტექტორი	გ. ფსუტური					

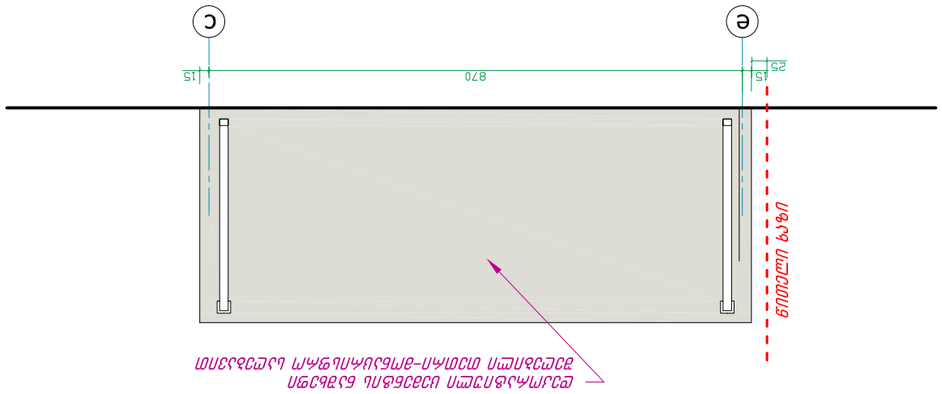


Изглед откъм ос „е-с“ в 1:100

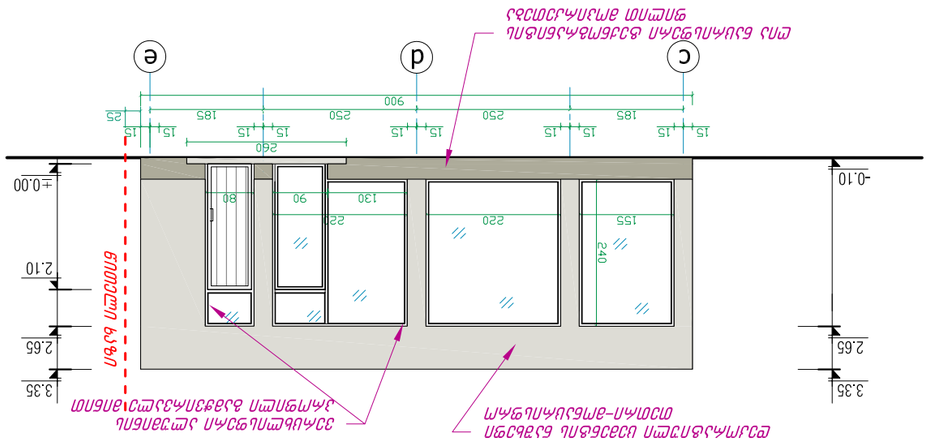
900
250
250
185
185
15
15
15
15
15
15
15
15
15
25
560
-0.10
3.35
2.65
2.10
±0.00
220
155
240
130
90
80
22
Ивр шшсшшд
Ивр шшсшшд
Ивр шшсшшд


საოპერატორო შენობის ფასადი „1-2“. მ 1:100

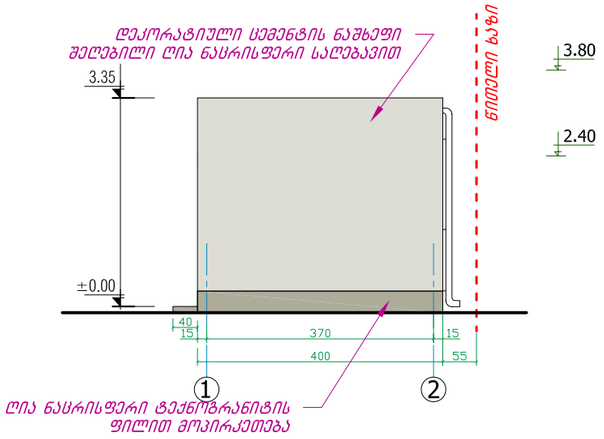


საოპერატორო შენობის ფასადი „2-1“. მ 1:100

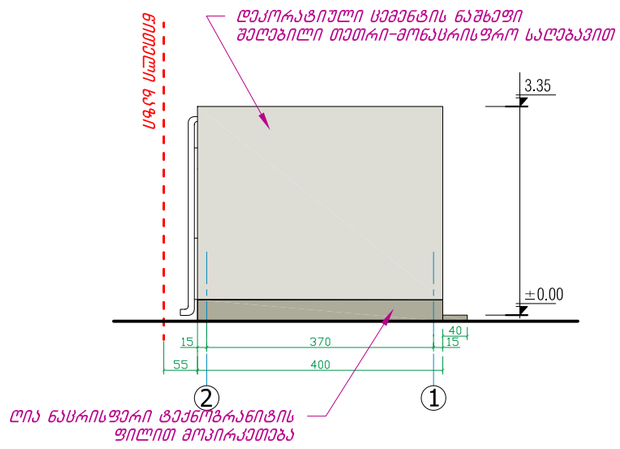


(ა-1) მეტალოპლასტის ან ალუმინის ყრუ კარი 2 ცალი

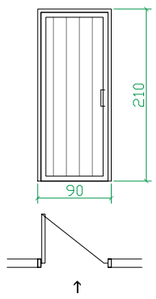

(ა-2) მეტალოპლასტის ან ალუმინის ყრუ კარი 1 ცალი

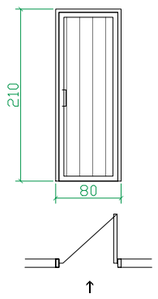

(ა-3) მეტალოპლასტის ან ალუმინის ყრუ კარი ფრამუგით. 1 ცალი

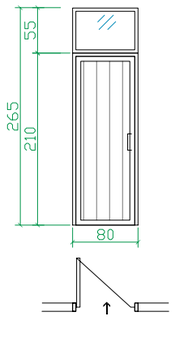


ალუმინის ვიტრაჟების სპეციფიკაცია

(ვტ-1) 1 ცალი

(ვტ-2) 3 ცალი

(ვტ-3) 1 ცალი

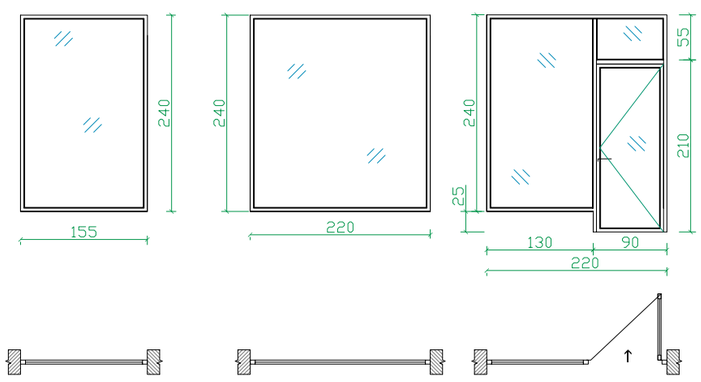

მასალათა უწყისი

რბილი სახურავის მასალები:

1. წიდა ---------- 10 მ³;
2. რუბეროიდი --- 40 მ²;
3. ცემენტის მოჭიმვა მ.100 სისქით 5სმ. ----- 1,8 მ³;
5. მინაპიდროიზოლი „ლინოკრონი“ I შრე ----- 40 მ²; II შრე ----- 50 მ².

გარე კედლების შევსება:

1.კემზის წვრილი სამშენებლო ბლოკი ზომებით 30X40X20 სმ ---------- 416 ცალი
2.კემზის წვრილი სამშენებლო ბლოკი ზომებით 20X40X20 სმ ---------- 144 ცალი

ფასადის მოპირკეთება:


1.ტექნოგრანიტის ფილა ზომებით 40X40 სმ ---------- 8,0 მ²

ინტერიერის მოპირკეთება:


1.თაბაშირმუყაოს ფილა ტიხრებისათვის ზომებით 120X250X1.2 სმ ------- 23 ცალი (69 მ²)
2. ფაიანსის ფილა თეთრი ფერის:
- სანკვანძებში კედლებზე H=2.0 მ. სიმაღლეზე ზომებით 20X40 სმ. -------- 31.6 მ²
- იატაკი: რუხი ფერის ტექნოგრანიტის ფილა ზომებით 40X40 სმ. -------- 29.6 მ²
4. შეკიდული ჭერი:
- სანკვანძებში - პლასტიკი --- 7.8 მ²
- სხვა სათავსოები - „არმსტრონგი“ ------ 20.5 მ²

ქ. თბილისში, ერისთავის ქუჩა № 4-ში, შპს „ჯი ი სი“-ს კუთვნილ 1623 კვ.მ. მიწის (№002/022) ნაკვეთზე, დამოუკიდებელი აირსავსები საკომპრესორო სადგურის მშენებლობის პროექტი			შპს „ელკომალიანსი“			2013 წ.
			ფურც. №	რაოდენ.	მასშტ.	დაკვ. №
დირექტორი	თ. გოცირიძე		ა-15	21	1:100	
პრ.მთ.ინჟინერი	ზ. ნადირაძე		საოპერატორო შენობის ფასადები „1-2“ და „2-1“. ალუმინის სპეციფიკაცია. მასალების უწყისი			
არქიტექტორი	გ. ფსუტური					

საკომპრესორო შენობის ფასადი „3-5“. მ 1:100

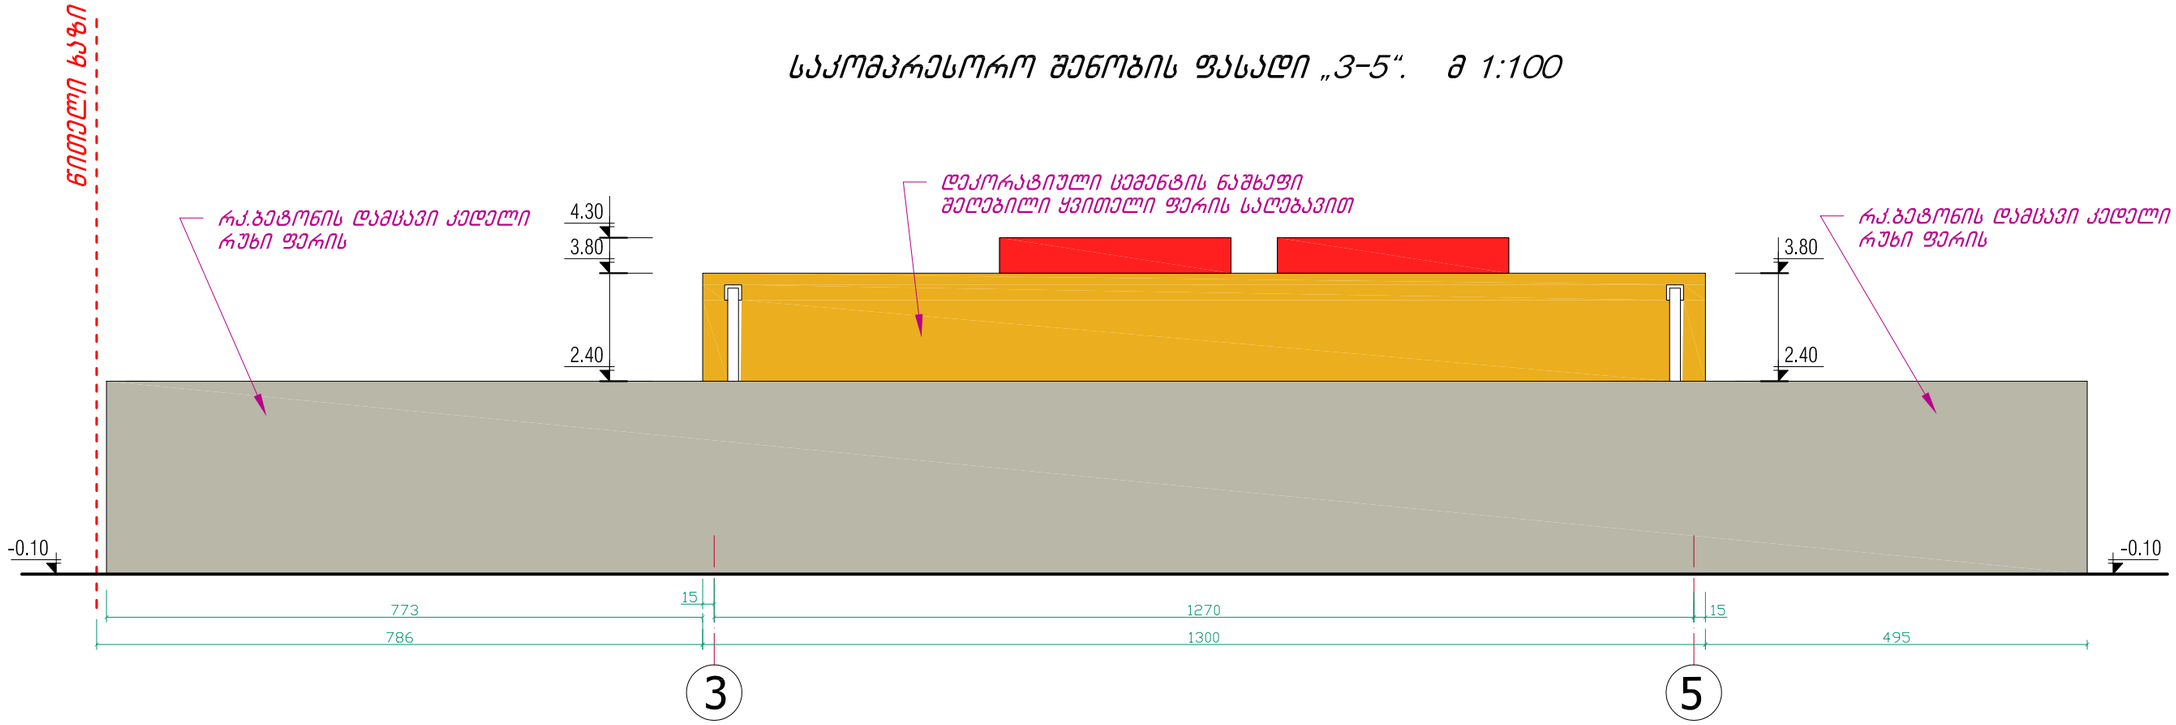

საკომპრესორო შენობის ფასადი „a-b“. მ 1:100

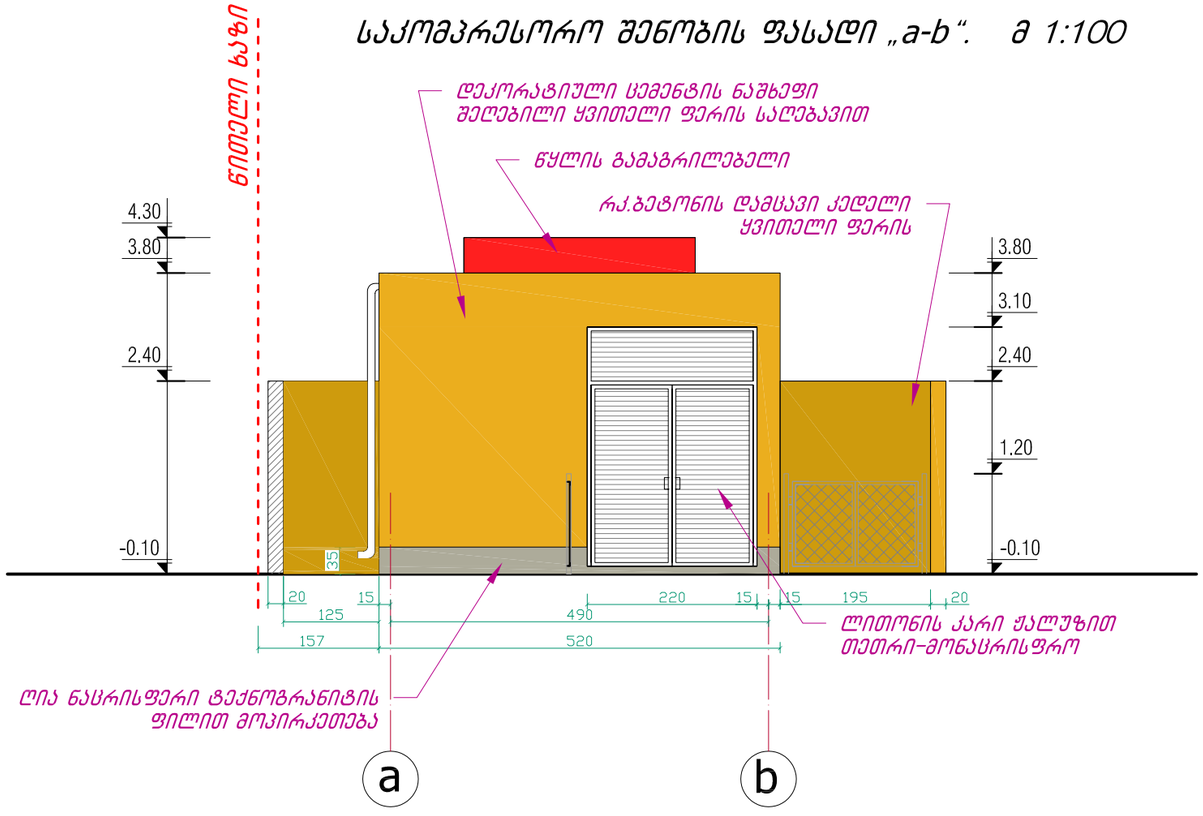

ქ. თბილისში, ერისთავის ქუჩა № 4-ში, შპს „ჯი ი სი“-ს კუთვნილ 1623 კვ.მ. მიწის (№002/022) ნაკვეთზე, დამოუკიდებელი პირსავსები საკომპრესორო სადგურის მშენებლობის პროექტი


შპს „ელკომალიანსი“ 2013 წ.

ფურც. №	რაოდენ.	მასშტ.	დაკვ. №
ა-18	21	1:100	


დირექტორი	თ. გოცირიძე	
პრ.მთ.ინჟინერი	ზ. ნადირაძე	
არქიტექტორი	გ. ფსუტური	

საკომპრესორო შენობის ფასადები 3-5 და a-b

საკომპრესორო შენობის ფასადი „5-3“. მ 1:100

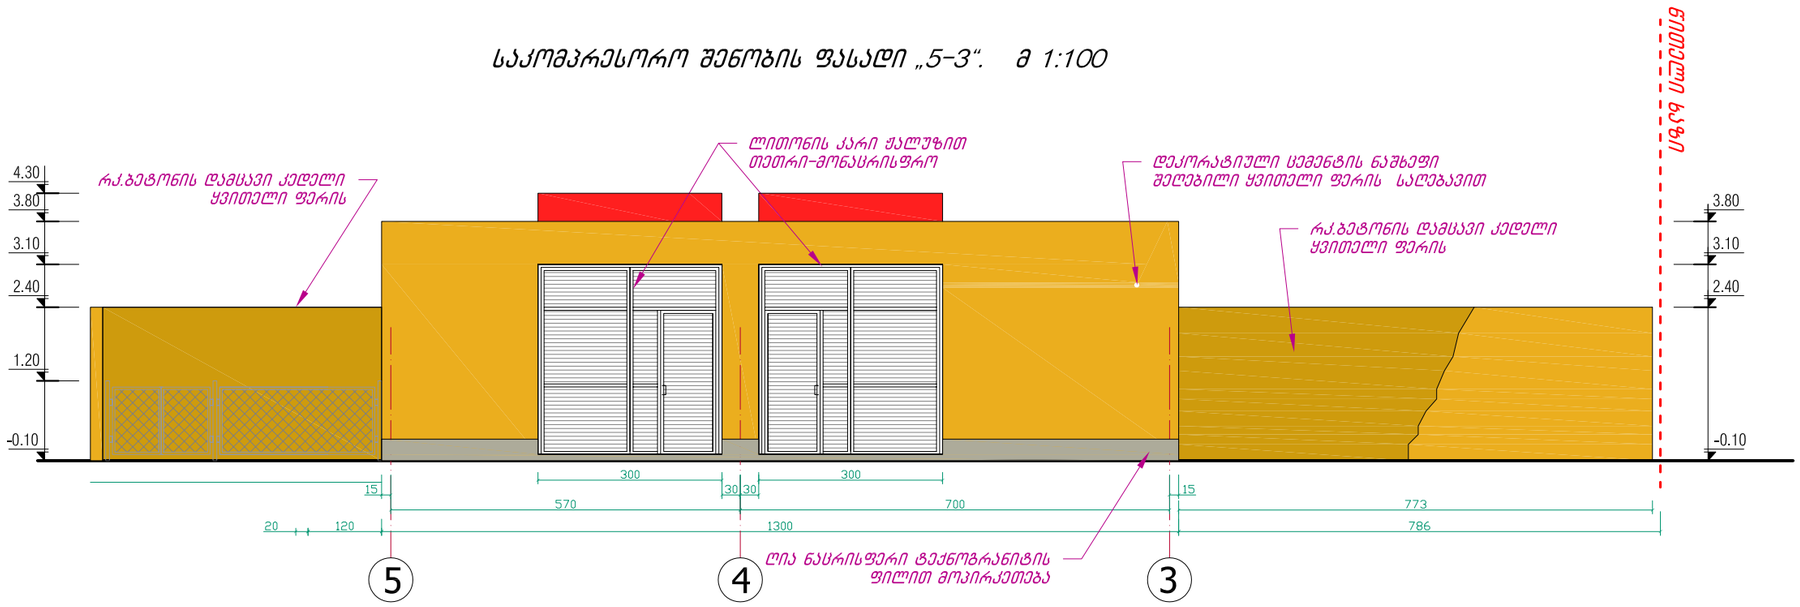


საკომპრესორო შენობის ფასადი „b-a“. მ 1:100

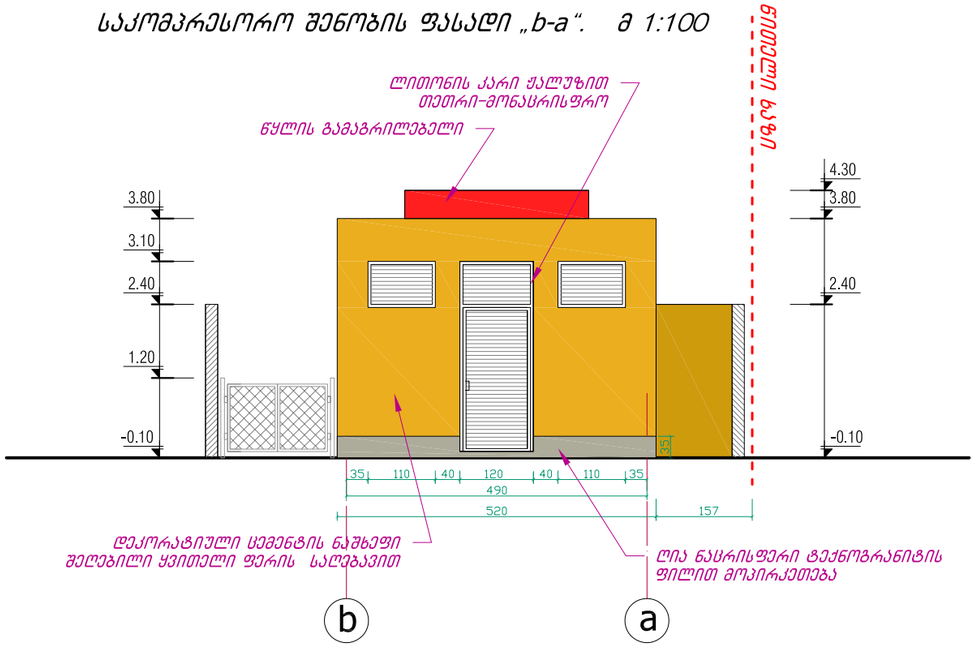


ქ. თბილისში, ერისთავის ქუჩა № 4-ში, შპს „ჯი ი სი“-ს კუთვნილ 1623 კვ.მ. მიწის (№002/022) ნაკვეთზე, დამოუკიდებელი აირსავსები საკომპრესორო სადგურის მშენებლობის პროექტი			შპს „ელკომალიანსი“			2013 წ.
			ფურც. №	რაოდენ.	მასშტ.	დაკვ. №
დირექტორი	თ. გოცირიძე		ა-19	21	1:100	
პრ.მთ.ინჟინერი	ზ. ნადირაძე		საკომპრესორო შენობის ფასადები 5-3 და b-a			
არქიტექტორი	გ. ფსუტური					

საკომპრესორო შენობის კარ-ფანჯრის სპეციფიკაცია


ლითონის ჭალუზი ლჭ-1
(2 ცალი) 1.6 მ²

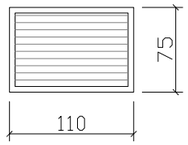


ლითონის ჭალუზი ლჭ-2
(1 ცალი) 3.8 მ²

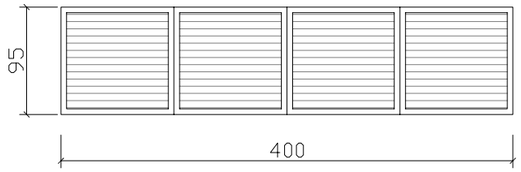


ლითონის კარი (ჭალუზით)
ლკ-1 (1 ცალი) 3.7 მ²

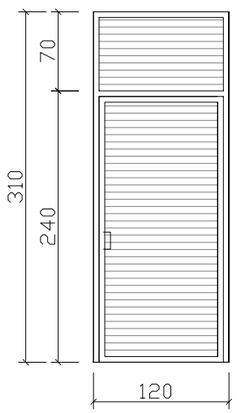


ლითონის კარი (ჭალუზით)
ლკ-2 (2 ცალი) 18.6 მ²

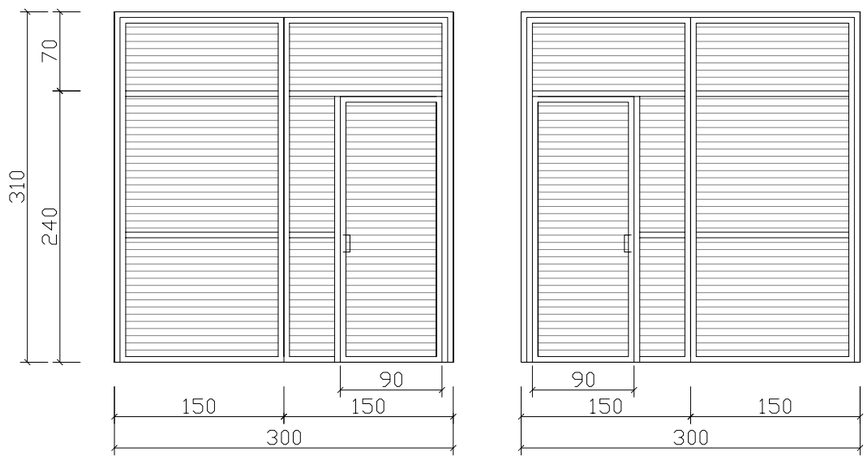

ლითონის კარი (ჭალუზით)
ლკ-3 (1 ცალი) 6.8 მ²

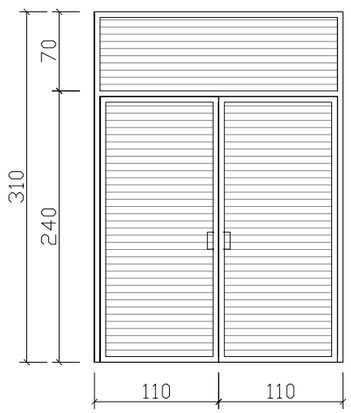

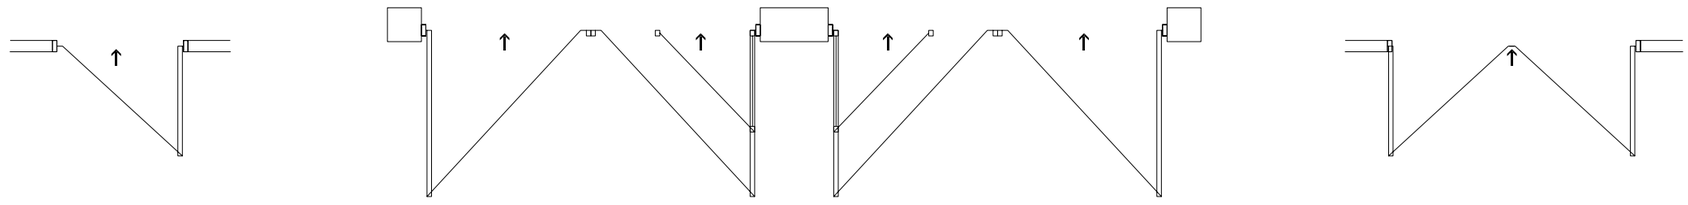

ქ. თბილისში, ერისთავის ქუჩა № 4-ში, შპს „ჯი ი სი“-ს კუთვნილ 1623 კვ.მ. მიწის (№002/022) ნაკვეთზე, დამოუკიდებელი აირსავსები საკომპრესორო სადგურის მშენებლობის პროექტი			შპს „ელკომალიანსი“			2013 წ.
			ფურც. №	რაოდენ.	მასშტ.	დაკვ. №
დირექტორი	თ. გოცირიძე		ა-20	21		
პრ.მთ.ინჟინერი	ზ. ნადირაძე		საკომპრესორო შენობის კარფანჯრის სპეციფიკაცია			
არქიტექტორი	გ. ფსუტური					