
0.5 L=0.4H;
H=05L/0.4=10.0/0.4=25 m.

24.80

საპროექტო გაზგასამართი მოედნის ფარდულის ჭრილი 2-2
მ. 1:100

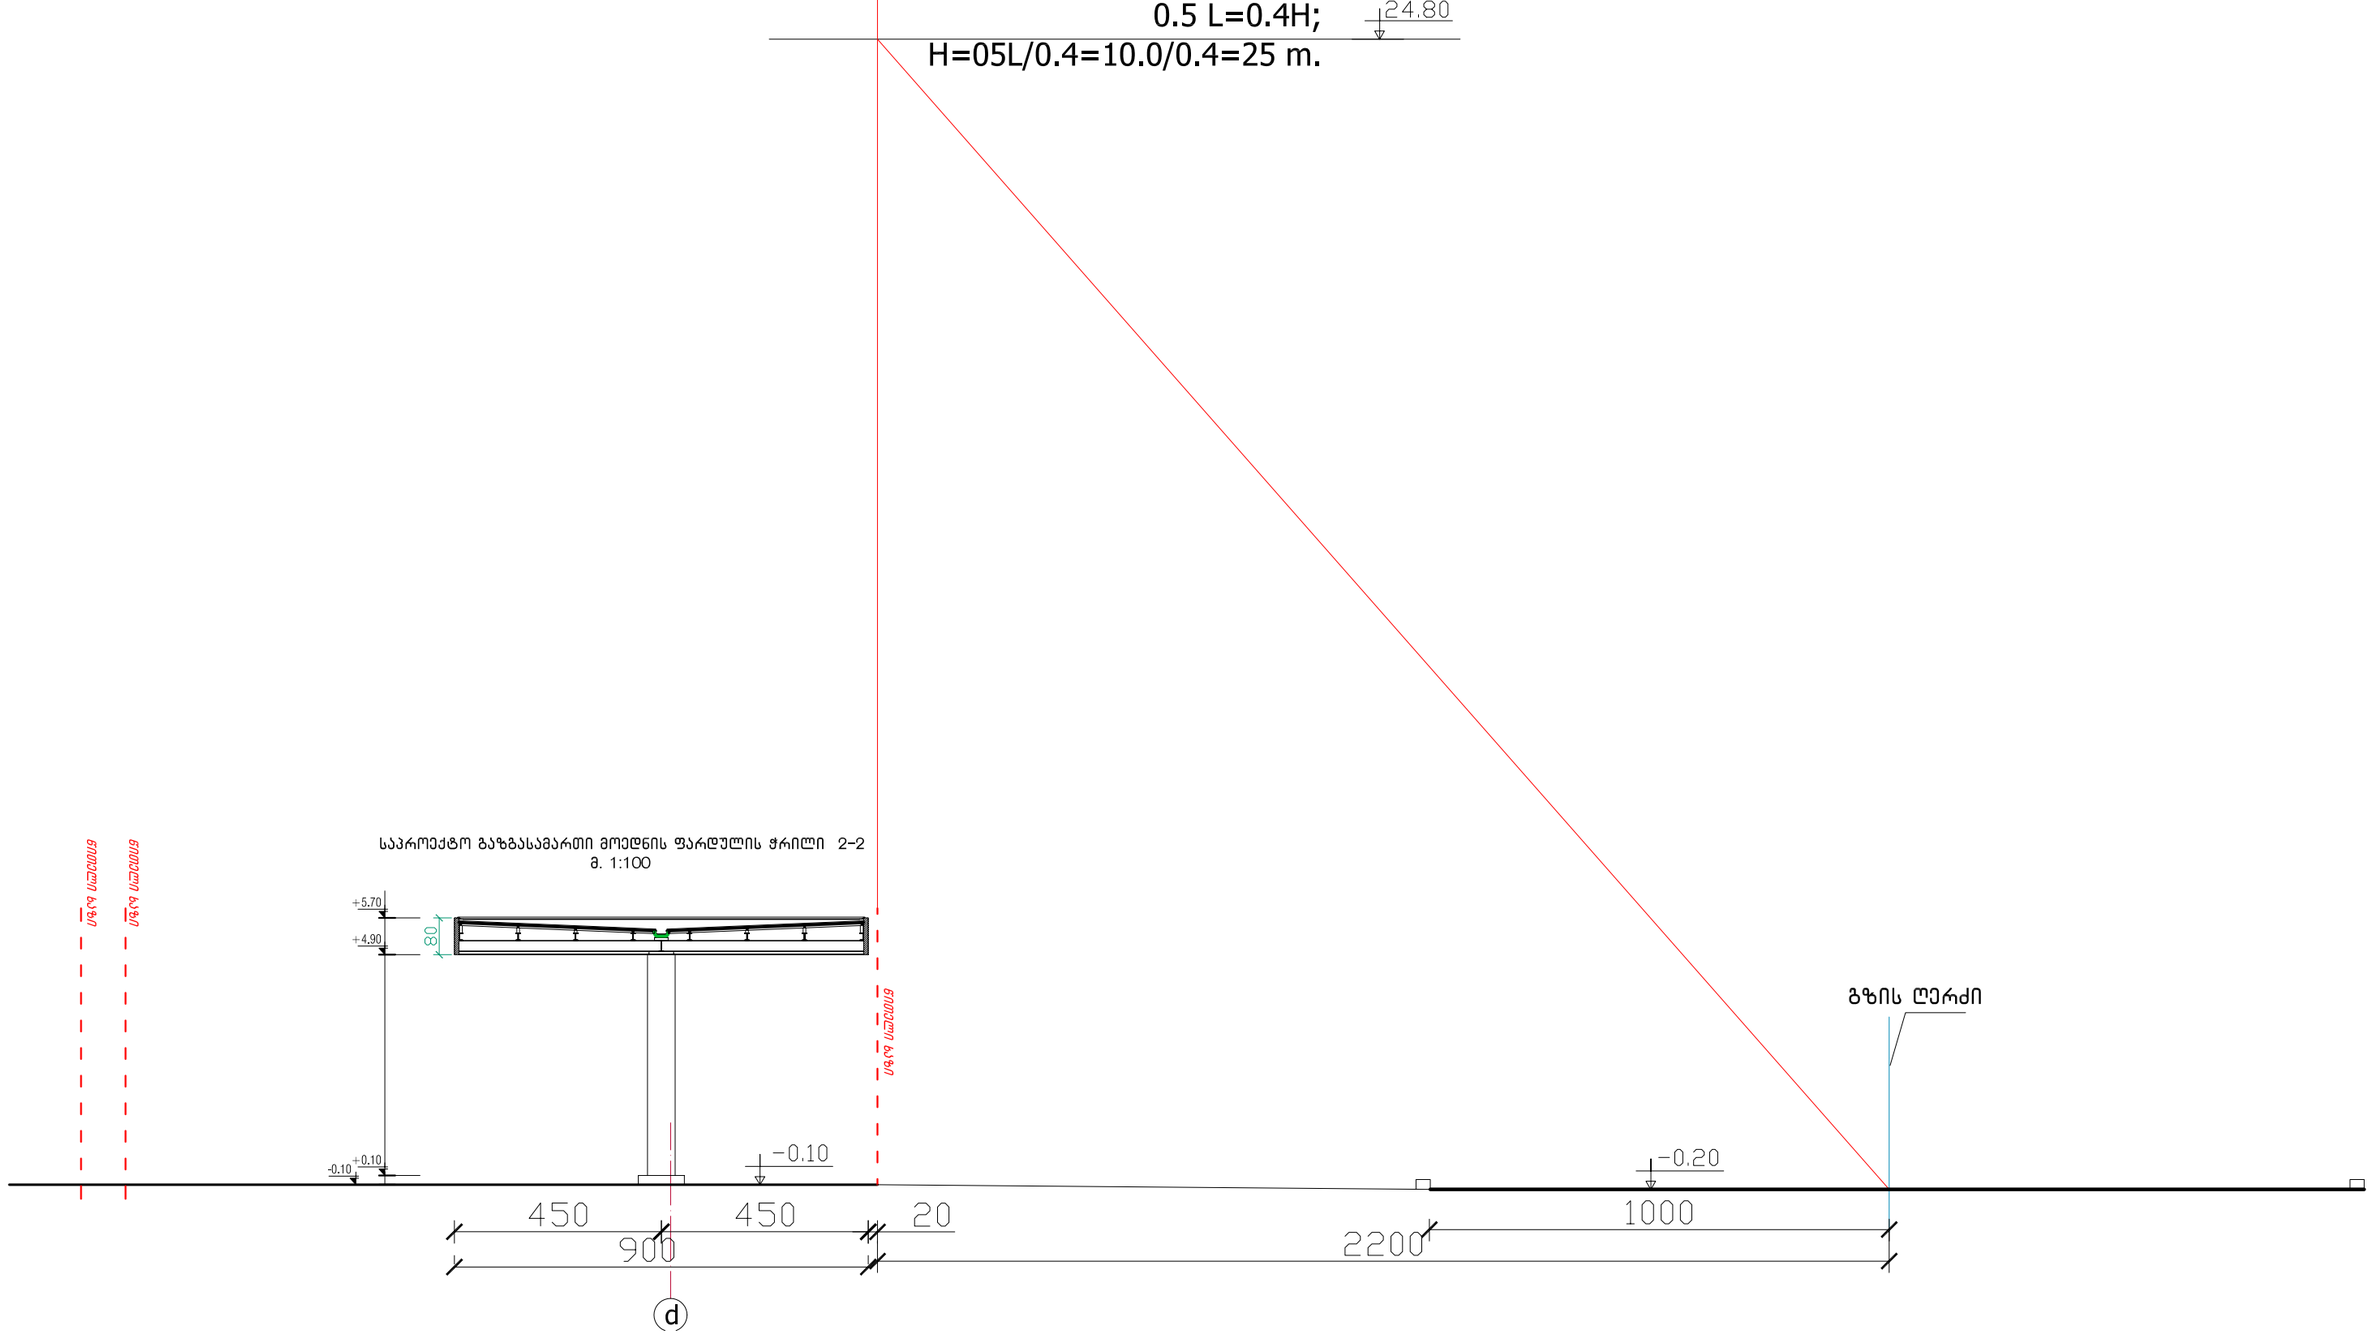

ქ. თბილისში, ერისთავის ქუჩა № 4-ში, შპს „ჯი ი სი"-ს კუთვნილ 1623 კვ.მ. მიწის (№002/022) ნაკვეთზე, დამოუკიდებელი პირსავსები საკომპრესორო სადგურის მშენებლობის პროექტი			შპს „ელკომალიანსი"			2013 წ.
			ფურც. №	რაოდენ.	მასშტ.	დაკვ. №
დირექტორი	თ. გოცირიძე		ა-21	21	1:150	
არ.მთ.ინჟინერი	ზ. ნადირაძე		ობიექტის სიმაღლის ანგარიშის სქემა			
არქიტექტორი	გ. ფსუტური					