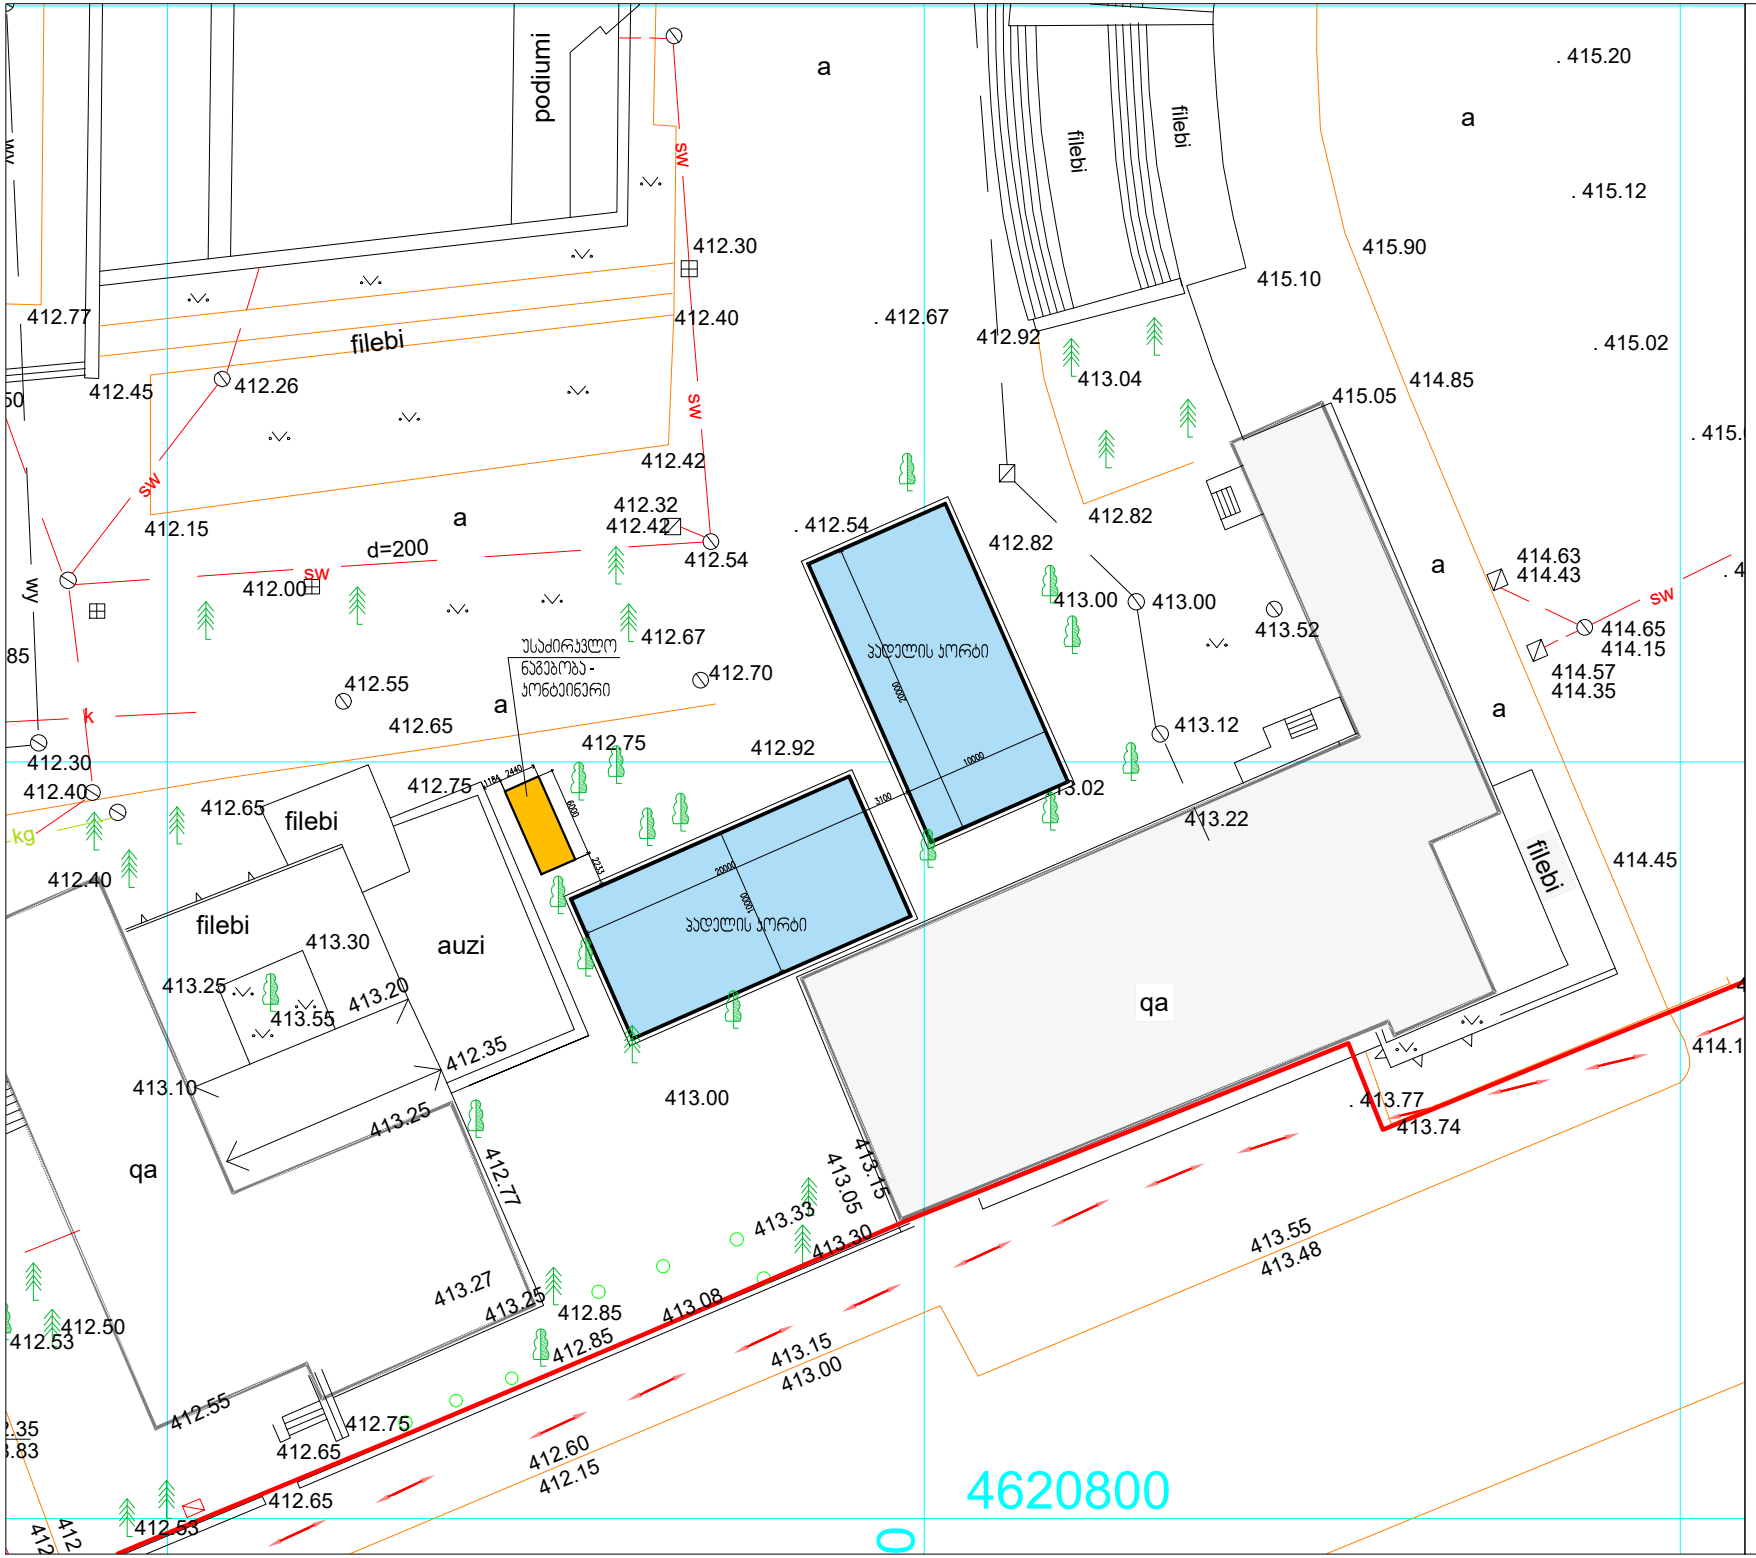

ARCHITERIA®
ARCHITECTURE & MORE

e mail: info@architeria.ge
web: www.architeria.ge

პირობითი აღნიშვნები
LEGEND

საზღვარი
მიწის ნაკვეთის საზღვარი
SITE BOUNDARY

შენიშვნები
NOTES

1. ნახაზზე ჯრომები მოცემულია მილიმეტრებში;
2. ნახაზზე ყველა ცვლილება მშენებლობისას მეთანხმებული უნდა იყოს პროექტის ავტორთან;
3. ფერცლის პორექტირებით ავტომატურად უქმდება წინა პარიანტი;

დამკვეთი
CLIENT

შპს "ექსპო ჯორჯია"

პროექტი
PROJECT

005/23

პადელის ღია კორტები

დირექტორი DIRECTOR	გ. მახარაშვილი G. MAKHARASHVILI	
მთ. არქიტექტორი CHIEF ARCHITECT	გ. მახარაშვილი G. MAKHARASHVILI	
არქიტექტორი ARCHITECT / DESIGNER	ა. ლიტვინი A. LYTVYN	

ნახაზი
DRWG.

გენგეგმა

მასშტაბი
SCALE

1:500

თარიღი
DATE OF ISSUE

10.07.2024

სტადია
STAGE

D.P.

ფორმატი
PAPER SIZE

A-4

ნახ.ნომერი
DRWG. No

A-001

ჯორტის გრძივი ფასადი

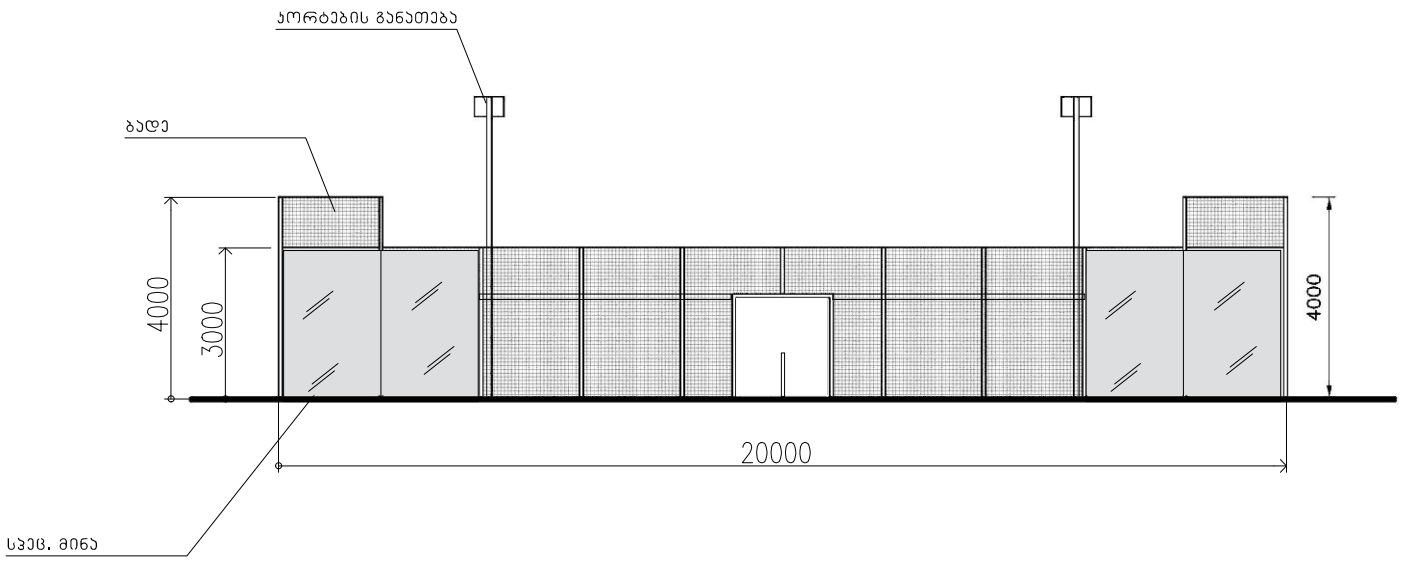

ჯორტის განივი ფასადი

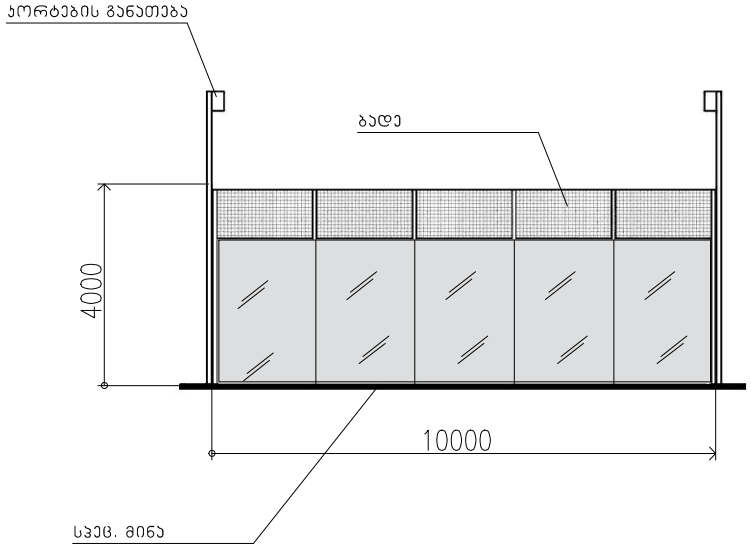

უსაძირკვლო კონტეინერი

ჯონტეინერის გრძივი ფასადი

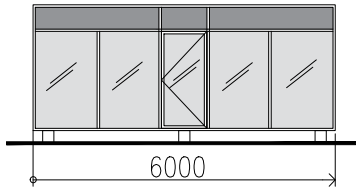

ჯონტეინერის განივი ფასადი

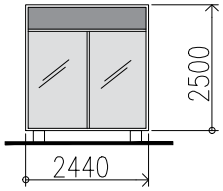

ARCHITERIA®
ARCHITECTURE & MORE
e mail: info@architeria.ge
web: www.architeria.ge

ჯირობითი აღნიშვნები
LEGEND

მიწის ნაკვეთის საზღვარი
SITE BOUNDARY

შენიშვნები
NOTES

1. ნახაზზე ზომები მოცემულია მილიმეტრებში;
2. ნახაზზე ყველა ცვლილება მშენებლობისას მთავანხმებული უნდა იყოს პროექტის ავტორთან;
3. ფერცლის პორექტირებით ავტომატურად უქმდება ძინა ჯარიანტი;

დამკვეთი
CLIENT

შპს "ექსპო ჯორჯია"

პროექტი
PROJECT

005/23

ჯადელის ღია ჯორტები

დირექტორი DIRECTOR	გ. მახარაშვილი G. MAKHARASHVILI	
მთ. არქიტექტორი CHIEF ARCHITECT	გ. მახარაშვილი G. MAKHARASHVILI	
არქიტექტორი ARCHITECT / DESIGNER	ა. ლიტვინი A. LYTVYN	

ნახაზი
DRWG.

ფასადები

მასშტაბი
SCALE

1:75

თარიღი
DATE OF ISSUE

10.07.2024

სტადია
STAGE

D.P.

ფორმატი
PAPER SIZE

A-4

ნახ.ნომერი
DRWG. No

A-002

