საპროექტო ტერიტორია მდებარეობს ქ. თბილისი, ალ.ქართველიშვილის ქ. N8 ს/კ 81.08.19.297; ნაკვეთის დანიშნულება: არასასოფლო-სამეურნეო; ფართობი: 5345 კვ.მ; მესაკუთრე: შპს ,,კაპაროლ ჯორჯია" (202248503).
პროექტით გათვალისწინებულია ერთ სართულიანი ლითონის ანგარის აშენება. შესვლა მოხდება სამხრეთის მხრიდან.
მღებული ფართი იქნება გამოყენებული სასაწყობე ტერიტორიად.
მზიდი კონსტრუქციები იქნება ბეტონის ფილაზე მოწყობილ ლითონი კარკასი, გადახურული იქნება პროფირილებული ლითონის ფურცლით.

ფორმატი PAPER SIZE	ხელშეკრულება № CONTRACT №	პროექტის № PROJECT №	ფაილის სახელი FILE NAME
A3			

პირობითი აღნიშვნები LEGEND

- საკადასტრო საზღვარი Cadastral border
- ბადის ელემენტი Grid element
- ±0.000 ნიშნული Level dimension
- ჭრილის ხაზი Section line

$ჭ^1$ =1 594/5 345=0,3
$ჭ^2$ = 534,1/5 345=0,1
$ჭ^3$ =3 617,1/5 345=0,7

ფარდობითი ნიშნული 0,000 შეესაბამება
533,00 აბსოლუტურ ნიშნულს

WGS 1984 ის კოორდინატთა სისტემის UTM პროექცია
WGS 1984 Coordinate System UTM Projection

შენიშვნა:
1. ნახაზზე ზომები მოცემულია მილიმეტრებში.
2. ნახაზზე ცვლა ცვლილება მშენებლობისას შეთანხმებული უნდა იქნეს პროექტის ავტორთან.
3. ფურცლის კორექტირებით ავტომატურად უქმდება წინა ვარიანტი.

Note :
1. The dimensions of the drawing are given in millimeters.
2. All amendments to the drawing should be agreed upon with the project author.
3. The amended sheet automatically replaces the previous one.

დამკვეთი CLIENT	გენ. დამკვეთი: შ.პ.ს. "კაპაროლ ჯორჯია "
პროექტი PROJECT	თბილისი. დიდი ლილო ნაკვეთი ს.კ. 81.08.19.297 -ზე სასაწყობე ანგარის პროექტი.
მისამართი ADDRESS	თბილისი, დიდი ლილო (ს.კ.81.08.19.297).

თანამდებობა	გვარი	ხელმოწერა
დირექტორი Director	ზ. გუჯაბიძე Z. Gujabidze	
გი. არქიტექტორი Chief Architect	მ. გუჯეჯიანი M.Gujejiani	

შ.პ.ს. "არქიტექტორები და კომპანია"
ტელ: +995 032 251 80 58 მობ: +995 599 57 09 60

არქიტექტურული ნაწილი
ARCHITECTURE

მასშტაბი SCALE
თარიღი DATE OF ISSUE 22/07/2024
ნახაზი DRWG

განმარტებითი ბარათი

სტადია STAGE	ინდექსი INDEX	ფურცელი PAGES
	01	16



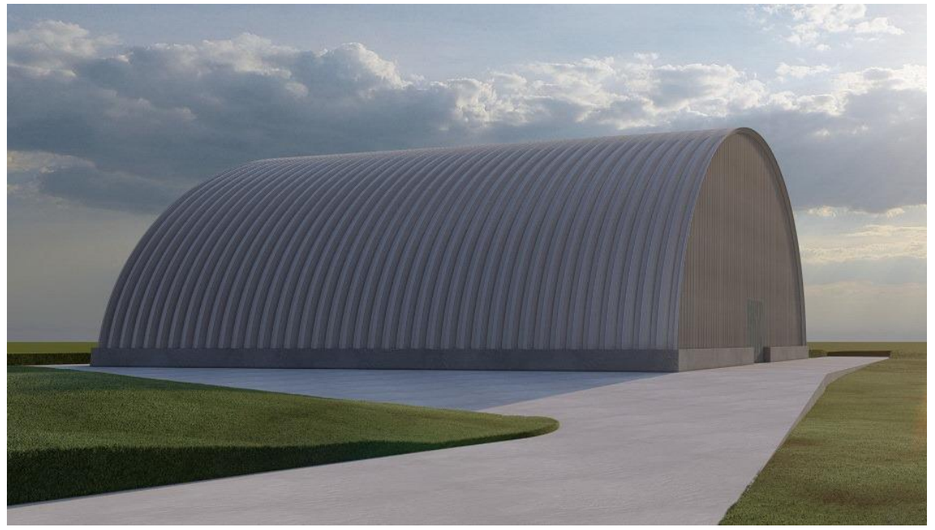





ფორმატი PAPER SIZE	დამკვეთი № CONTRACT №	პროექტის № PROJECT №	ფაილის სახელი FILE NAME
A3			

პირობითი აღნიშვნები LEGEND

- საკადასტრო საზღვარი Cadastral border
- ღერძი Grid element
- ±0.000 - ნიშნული Level dimension
- ⌊ . ___ . ⌋ - ჭრილი Section line

$ჯ^1$ =1 594/5 345=0,3
$ჯ^2$ = 534,1/5 345=0,1
$ჯ^3$ =3 617,1/5 345=0,7

ვარდნებით ნიშნული 0,000 შეესაბამება
533,00 აბსოლუტურ ნიშნულს

WGS 1984 ის კოორდინატთა სისტემის UTM პროექცია
WGS 1984 Coordinate System UTM Projection

შენიშვნა:
1. ნახაზზე ზომები მოცემულია მილიმეტრებში.
2. ნახაზზე ყველა ცვლილება შეთანხმებული უნდა იყოს პროექტის ავტორთან.
3. შესწორების კორექტირებით ავტომატურად უქმდება წინა ვარიანტი.

Note :
1. The dimensions of the drawing are given in millimeters.
2. All amendments to the drawing should be agreed upon with the project author.
3. The amended sheet automatically replaces the previous one.

დამკვეთი CLIENT	მენ. დამკვეთი: შ.პ.ს. "პაპაროლ ჯორჯია "
პროექტი PROJECT	თბილისი, დიდი ლილო ნაკვეთი ს.კ. 81.08.19.297 -ზე სახანძრო ავზარის პროექტი.
მისამართი ADDRESS	თბილისი, დიდი ლილო (ს.კ.81.08.19.297).

თანამდებობა	გვარი	ხელმოწერა
დირექტორი Director	ზ. გუჯაბიძე Z. Gujabidze	
მთ. არქიტექტორი Chief Architect	მ. გუჯეჯიანი M.Gujejiani	

შ.პ.ს. "არქიტექტორები და კომპანია"
ტელ: +995 032 251 80 58 მობ: +995 599 57 09 60

არქიტექტურული ნაწილი
ARCHITECTURE

მასშტაბი SCALE		თარიღი DATE OF ISSUE 22/07/2024
ნახაზი DRWG		

სადემონსტრაციო მასალა

სტადია STAGE	ინდექსი INDEX	ფურცელი PAGES
	02	16

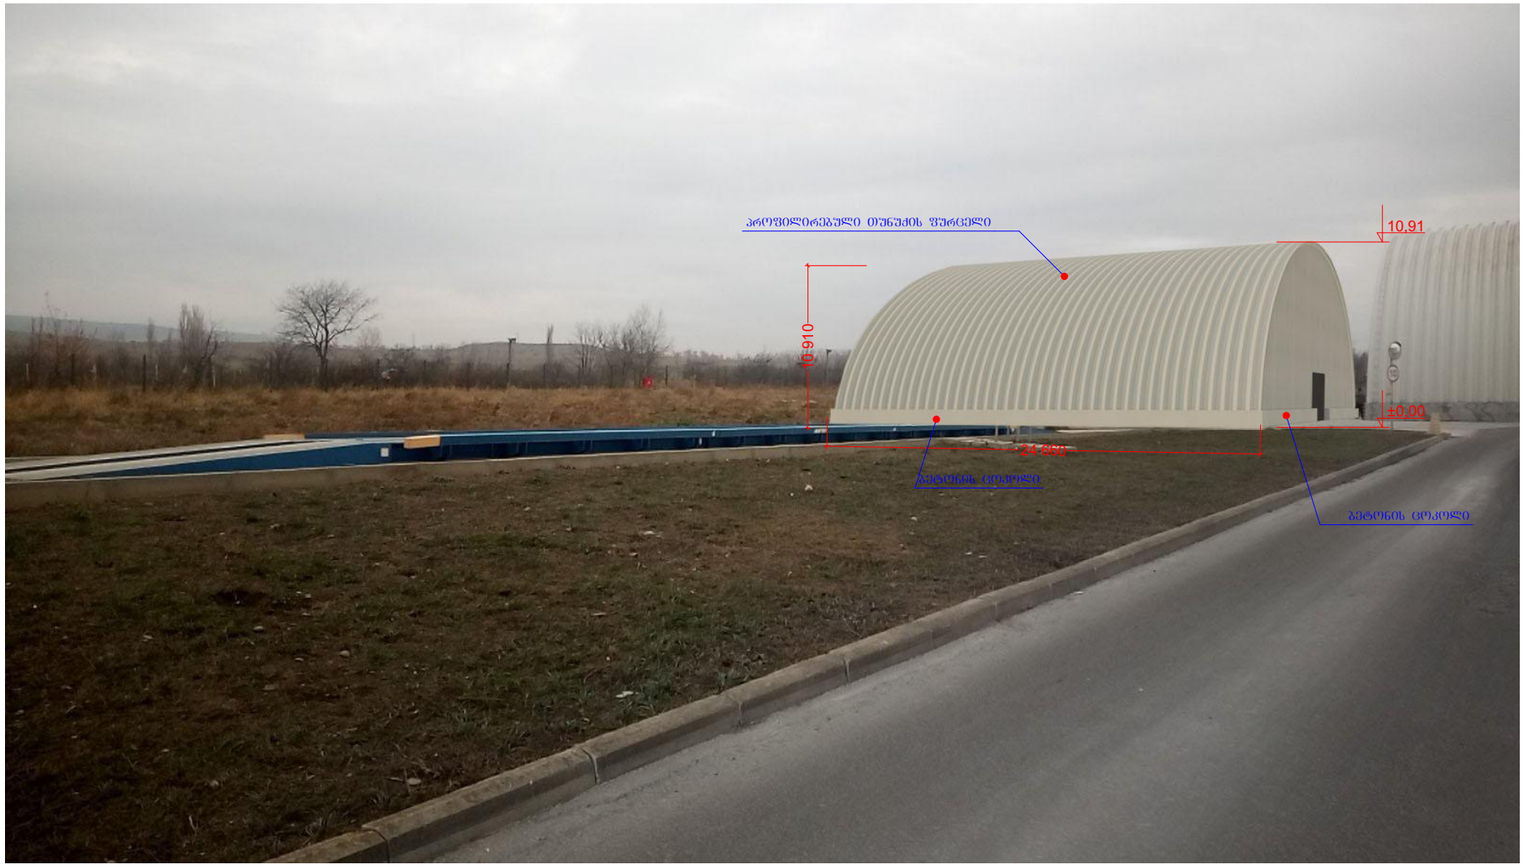



ფორმატი PAPER SIZE	ხელშეკრულება № CONTRACT №	პროექტის № PROJECT №	ფაილის სახელი FILE NAME
A3			

პირობითი აღნიშვნები LEGEND

- საკადასტრო საზღვარი
  Cadastral border
- ღერძი
  Grid element
- ±0.000 - ნიშნული
  Level dimension
- ⌊ . ___ . ⌋ - ჭრილი
  Section line

δ^1 =1 594/5 345=0,3
δ^2 = 534,1/5 345=0,1
δ^3 =3 617,1/5 345=0,7

ფარდობითი ნიშნული 0,000 შეესაბამება
533,00 აბსოლუტურ ნიშნულს

WGS 1984 ის კოორდინატთა სისტემის UTM პროექცია
WGS 1984 Coordinate System UTM Projection

შენიშვნა:
1. ნახაზზე ზომები მოცემულია მილიმეტრებში.
2. ნახაზზე ყველა ცვლილება შეთანხმებული უნდა იქნეს პროექტის ავტორთან.
3. ფურცლის კორექტირებით ავტომატურად უქმდება წინა ვარიანტი.

Note :
1. The dimensions of the drawing are given in millimeters.
2. All amendments to the drawing should be agreed upon with the project author.
3. The amended sheet automatically replaces the previous one.

დამკვეთი CLIENT	შპს. "ბაბაროლ ჯორჯია "
პროექტი PROJECT	თბილისი, დიდი ლილო ნაკვეთი ს.კ. 81.08.19.297 -ზე სასაწყობე ანგარის პროექტი.
მისამართი ADDRESS	თბილისი, დიდი ლილო (ს.კ.81.08.19.297).

თანამდებობა	გვარი	ხელმოწერა
დირექტორი Director	ზ. გუჯაბიძე Z. Gujabidze	
მთ. არქიტექტორი Chief Architect	მ. გუჯეჯიანი M.Gujejiani	

შპს. "არქიტექტორები და კომპანია"
ტელ: +995 032 251 80 58 მობ: +995 599 57 09 60

არქიტექტურული ნაწილი
ARCHITECTURE

მასშტაბი SCALE	1:100	თარიღი DATE OF ISSUE	22/07/2024

ნახაზი DRWG

მონტაჟები

სტადია STAGE	ინდექსი INDEX	ფურცელი PAGES
	03	16









ფორმატი PAPER SIZE	ხელშეკრულება № CONTRACT №	პროექტის № PROJECT №	ფაილის სახელი FILE NAME
A3			

პირობითი აღნიშვნები LEGEND

- საკადასტრო საზღვარი Cadastral border
- ბადე Grid element
- ±0.000 ნიშნული Level dimension
- ⌊ . ___ . ⌋ - ჭრილი Section line

$\frac{ბ^1}{}$ =1 594/5 345=0,3
$\frac{ბ^2}{}$ = 534,1/5 345=0,1
$\frac{ბ^3}{}$ =3 617,1/5 345=0,7

ფარდობითი ნიშნული 0,000 შეესაბამება

533,00 აბსოლუტურ ნიშნულს

WGS 1984 ის კოორდინატთა სისტემის UTM პროექცია

WGS 1984 Coordinate System UTM Projection

შენიშვნა:
1. ნახაზზე ზომები მოცემულია მილიმეტრებში.
2. ნახაზზე ყველა ცვლილება შეთანხმებული უნდა იქნეს პროექტის ავტორთან.
3. შურცლის კორექტირებით ავტომატურად უქმდება წინა ვარიანტი.

Note :
1. The dimensions of the drawing are given in millimeters.
2. All amendments to the drawing should be agreed upon with the project author.
3. The amended sheet automatically replaces the previous one.

დამკვეთი CLIENT	შპს. "პაპაროლ ჯორჯია "	
პროექტი PROJECT	თბილისი, დიდი ღილო ნაკვეთი ს.კ. 81.08.19.297 -ზე სასაწყობე ანბარის პროექტი.	
მისამართი ADDRESS	თბილისი, დიდი ღილო (ს.კ.81.08.19.297).	
თანამდებობა	გვარი	ხელმოწერა
დირექტორი Director	ზ. გუჯაბიძე Z. Gujabidze	
გმ. არქიტექტორი Chief Architect	მ. გუჯეჯიანი M.Gujejiani	

შპს. "არქიტექტორები და კომპანია"

ტელ: +995 032 251 80 58 მობ: +995 599 57 09 60

არქიტექტურული ნაწილი ARCHITECTURE

მასშტაბი SCALE	1:77,63	მზადების DATE OF ISSUE	22/07/2024

ნახაზი DRWG

არსებული სიტუაციის ამსახველი ფოტო მასალა

სტადია STAGE	ინდექსი INDEX	შურცელი PAGES
	04	16

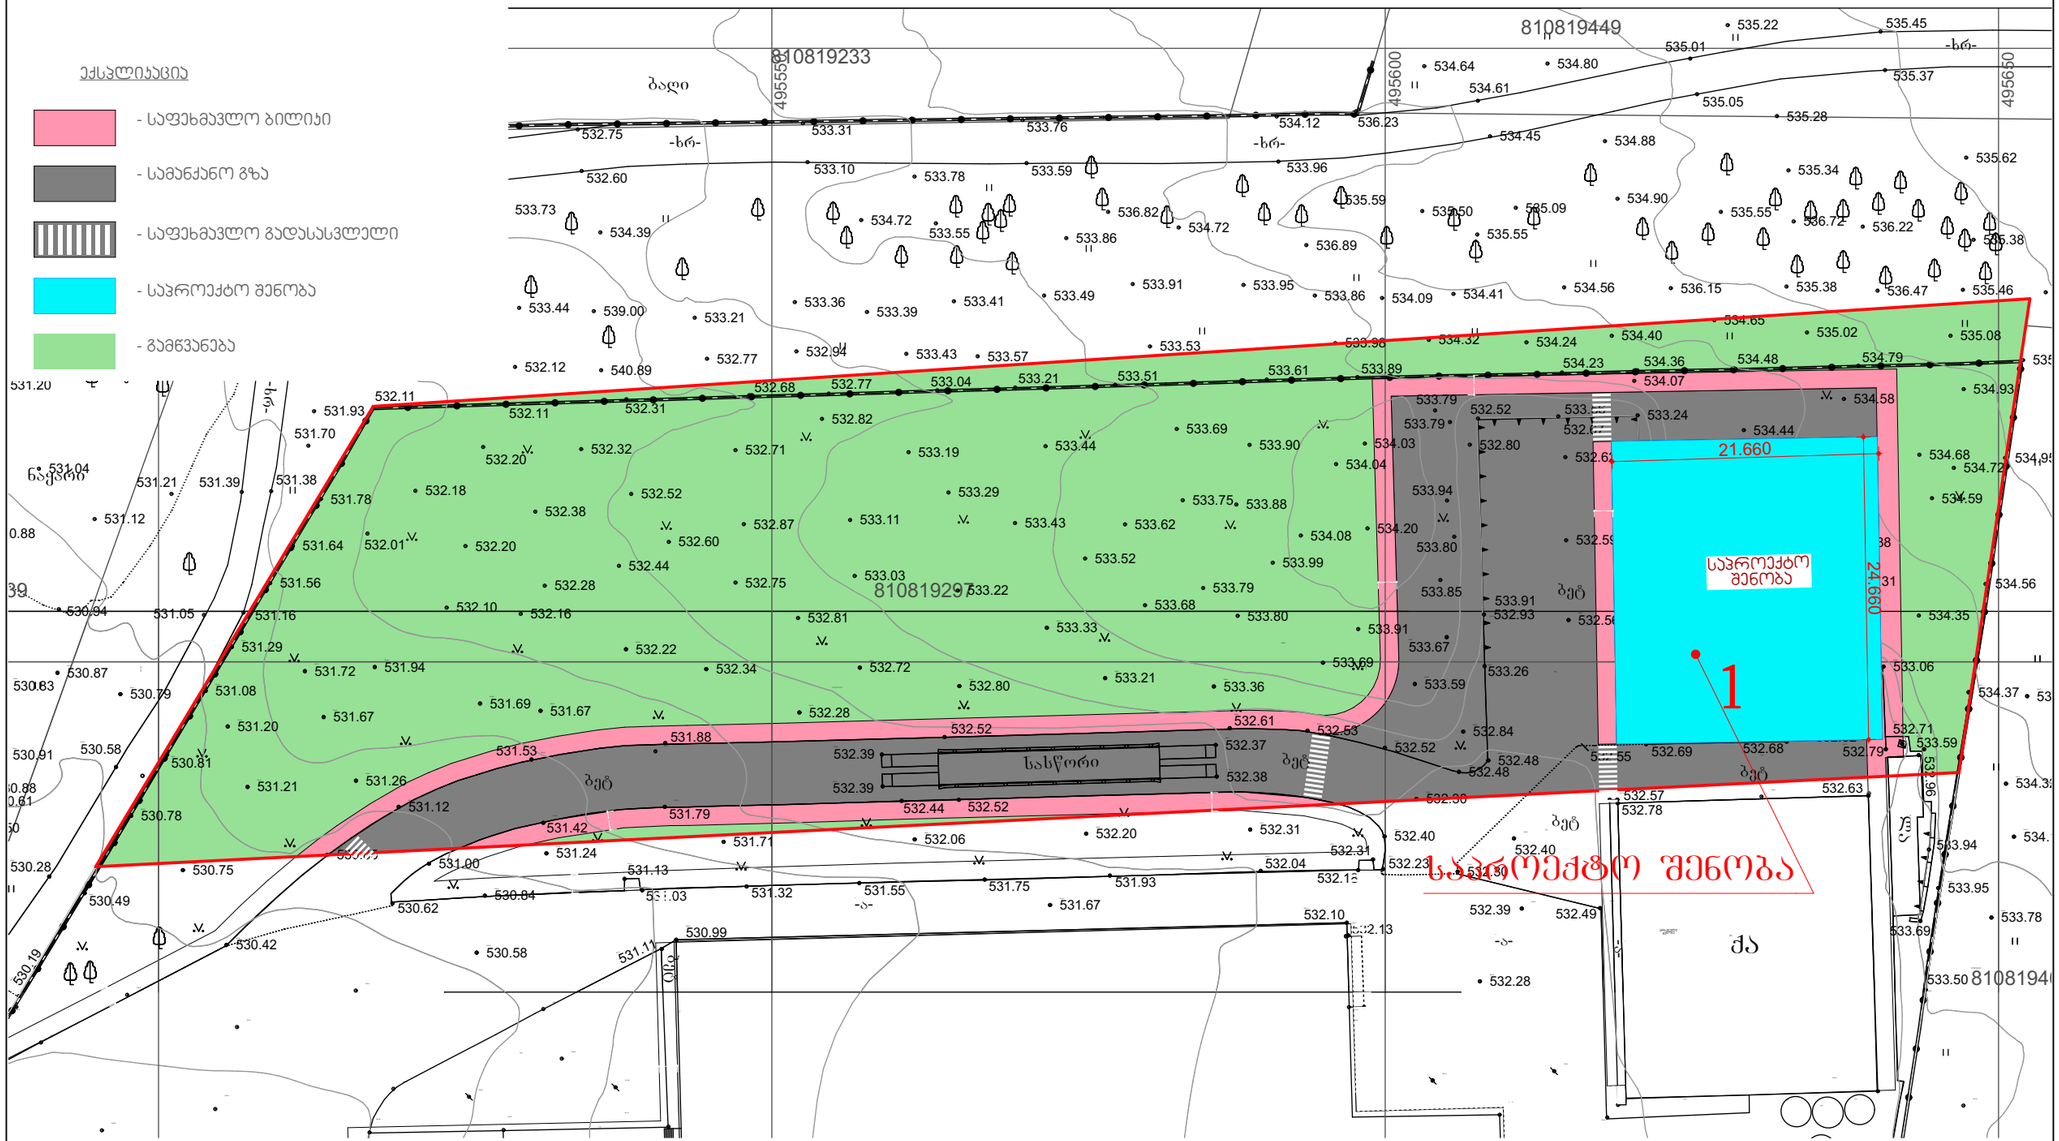

პირობითი აღნიშვნები

- 1. ანგარი
- საკადასტრო საზღვარი
- შიდა სატრანსპორტო გზა
- გამწვანება

შენიშვნა

ფარდობითი ნიშნული 0,000 შეესაბამება
533,00 აბსოლუტურ ნიშნულს

ფორმატი PAPER SIZE	კატეგორია № CONTRACT №	პროექტის № PROJECT №
A3		

პირობითი აღნიშვნები LEGEND

- საკადასტრო საზღვარი Cadastral border
- ღერძი Grid element
- ±0.000 ნიშნული Level dimension
- ჭრილი Section line

ϑ^1 =1 594/5 345=0,3
ϑ^2 = 534,1/5 345=0,1
ϑ^3 =3 617,1/5 345=0,7

ფარდობითი ნიშნული 0,000 შეესაბამება
533,00 აბსოლუტურ ნიშნულს

WGS 1984 ის კოორდინატთა სისტემის UTM პროექცია
WGS 1984 Coordinate System UTM Projection

შენიშვნა:
1. ნახაზზე ზომები მოცემულია მილიმეტრებში.
2. ნახაზზე ცვლილება შესწორებისას შეთანხმებული უნდა იქნეს პროექტის ავტორთან.
3. შესრულის კორექტირებით ავტომატურად უქმდება წინა ვარიანტი.

Note :
1. The dimensions of the drawing are given in millimeters.
2. All amendments to the drawing should be agreed upon with the project author.
3. The amended sheet automatically replaces the previous one.

დამკვეთი CLIENT	მენ. დამკვეთი: შ.პ.ს. "პაპაროლ ჯორჯია "
პროექტი PROJECT	თბილისი, დიდი ღილო ნაკვეთი ს.კ. 81.08.19.297 -ზე სასაწყობე ანგარის პროექტი.
მისამართი ADDRESS	თბილისი, დიდი ღილო (ს.კ.81.08.19.297).

თანამდებობა	გვარი	ხელმოწერა
დირექტორი Director	ზ. გუჯაბიძე Z. Gujabidze	
მთ. არქიტექტორი Chief Architect	მ. გუჯეჯიანი M.Gujejiani	

შ.პ.ს. "არქიტექტორები და კომპანია"
ტელ: +995 032 251 80 58 მობ: +995 599 57 09 60

არქიტექტურული ნაწილი ARCHITECTURE

მასშტაბი SCALE	1:500	თარიღი DATE OF ISSUE	22/07/2024

ნახაზი DRWG

გენგეგმა

სტადია STAGE	ინდექსი INDEX	ფურცელი PAGES
	05	16

ფორმატი PAPER SIZE	ხელშეკრულება № CONTRACT №	პროექტის № PROJECT №	ფაილის სახელი FILE NAME
A3			

პირობითი აღნიშვნები LEGEND

- საკადასტრო საზღვარი Cadastral border
- ღერძი Grid element
- ±0.000 ნიშნული Level dimension
- ჭრილი Section line

i^1 =1 594/5 345=0,3
i^2 = 534,1/5 345=0,1
i^3 =3 617,1/5 345=0,7

ვარდნებით ნიშნული 0,000 შეესაბამება
533,00 აბსოლუტურ ნიშნულს

WGS 1984 ის კოორდინატთა სისტემის UTM პროექცია
WGS 1984 Coordinate System UTM Projection

შენიშვნა:
1. ნახაზზე ზომები მოცემულია მილიმეტრებში.
2. ნახაზზე ცვლილება მოხდეს მშენებლობისას შეთანხმებული უნდა იქნას პროექტის ავტორთან.
3. შურცლის კორექტირებით ავტომატურად უქმდება წინა ვარიანტი.

Note :
1. The dimensions of the drawing are given in millimeters.
2. All amendments to the drawing should be agreed upon with the project author.
3. The amended sheet automatically replaces the previous one.

დამკვეთი CLIENT	მენ. დამკვეთი: შ.პ.ს. "პაპაროლ ჯორჯია "
პროექტი PROJECT	მიწილისი. დიდი ლილო ნაკვეთი ს.კ. 81.08.19.297 -ზე სასაწყობე ანბარის პროექტი.
მისამართი ADDRESS	თბილისი, დიდი ლილო (ს.კ.81.08.19.297).

თანამდებობა	გვარი	ხელმოწერა
დირექტორი Director	ზ. გუჯაბიძე Z. Gujabidze	
მთ. არქიტექტორი Chief Architect	მ. გუჯეჯიანი M.Gujejiani	

შ.პ.ს. "არქიტექტორები და კომპანია"
ტელ: +995 032 251 80 58 მობ: +995 599 57 09 60

არქიტექტურული ნაწილი
ARCHITECTURE

მასშტაბი SCALE	1:200	თარიღი DATE OF ISSUE	22/07/2024
ნახაზი DRWG			

სართულის გეგმა

სტადია STAGE	ინდექსი INDEX	შურცელი PAGES
	06	16

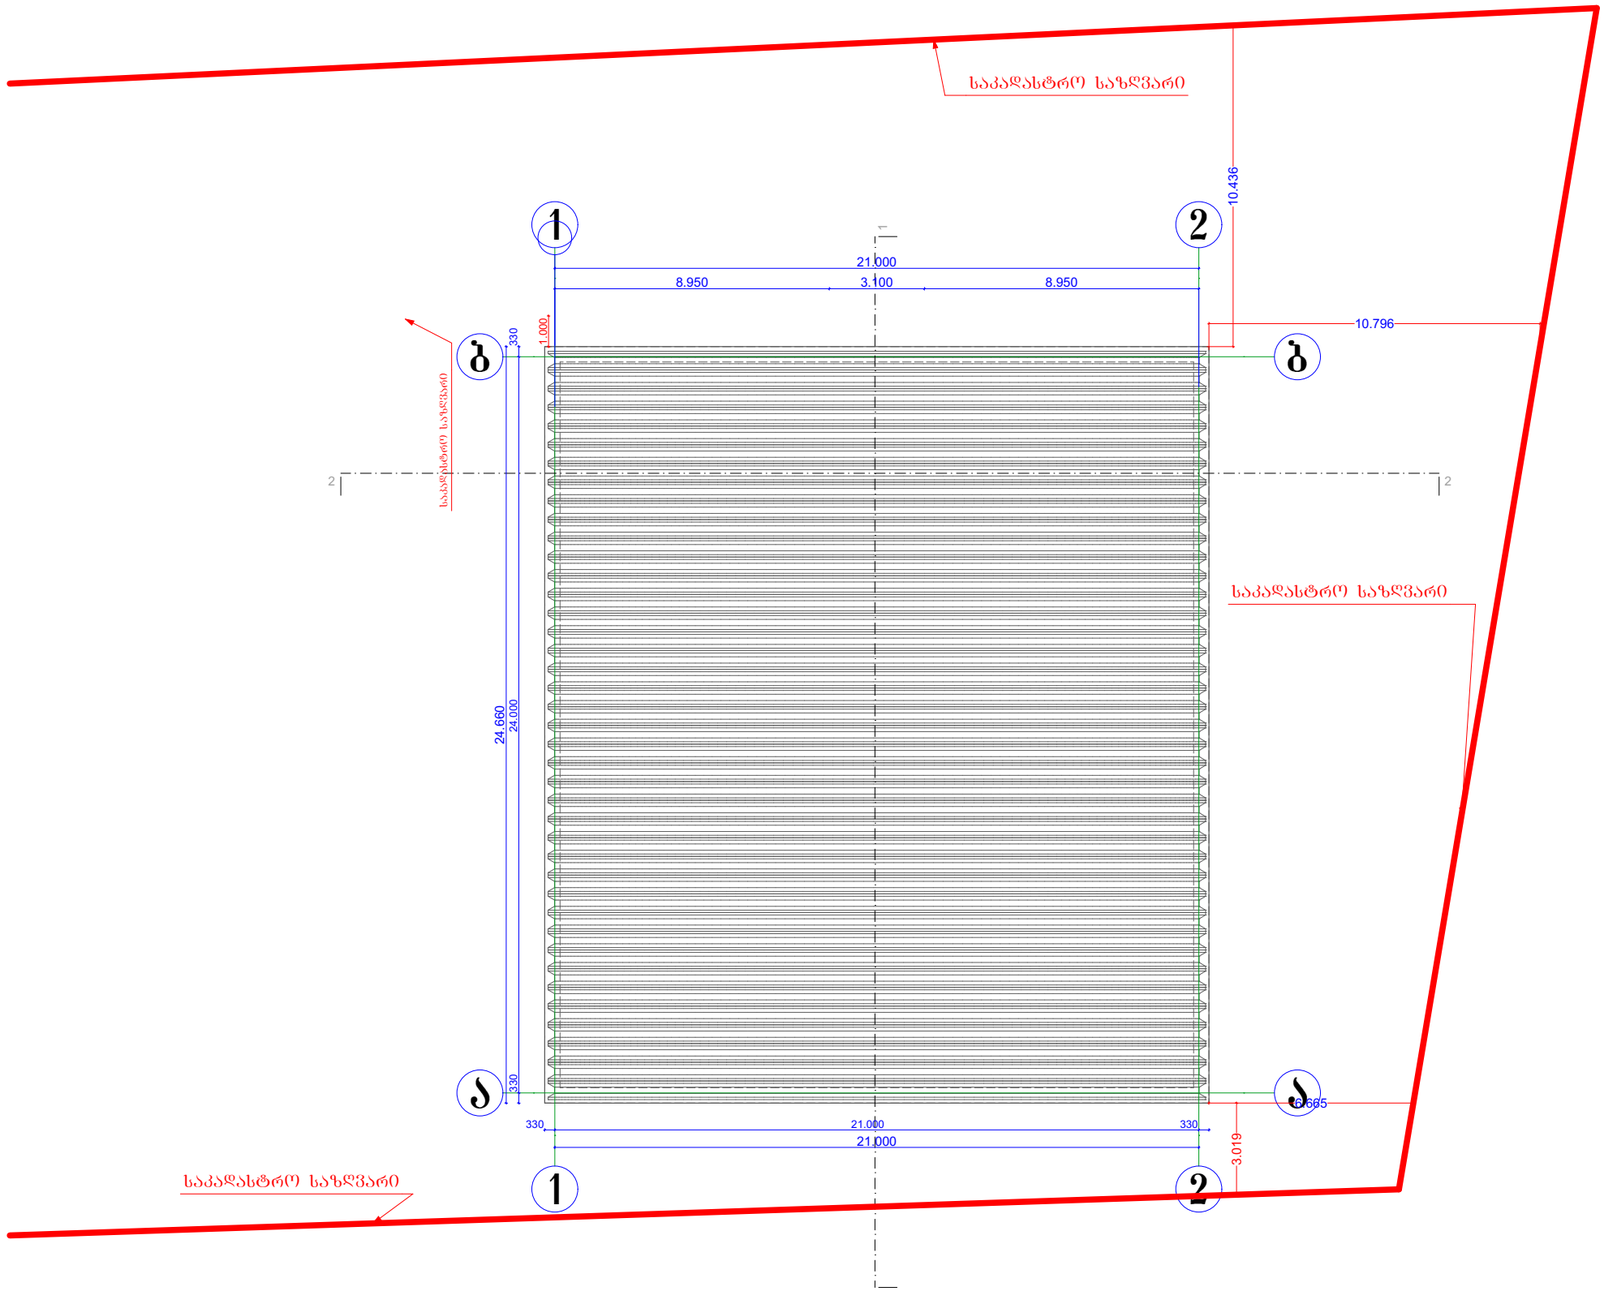

ფორმატი PAPER SIZE	კონტრაქტის № CONTRACT №	პროექტის № PROJECT №	ფაილის სახელი FILE NAME
A3			

პირობითი აღნიშვნები LEGEND

- საკადასტრო საზღვარი
  Cadastral border
- ბადე
  Grid element
- ±0.000 ნიშნული
  Level dimension
- ჭრილი
  Section line

$ბ^1$ =1 594/5 345=0,3
$ბ^2$ = 534,1/5 345=0,1
$ბ^3$ =3 617,1/5 345=0,7

ვარდნებით ნიშნული 0,000 შეესაბამება
533,00 აბსოლუტურ ნიშნულს

WGS 1984 ის კოორდინატთა სისტემის UTM პროექცია
WGS 1984 Coordinate System UTM Projection

შენიშვნა:
1. ნახაზზე ზომები მოცემულია მილიმეტრებში.
2. ნახაზზე ცვლილება შეიძლებოდეს შეთანხმებული უნდა იყოს პროექტის ავტორთან.
3. ფურცლის კორექტირებით ავტომატურად უქმდება წინა ვარიანტი.

Note :
1. The dimensions of the drawing are given in millimeters.
2. All amendments to the drawing should be agreed upon with the project author.
3. The amended sheet automatically replaces the previous one.

დამკვეთი CLIENT	შპს. "პაპაროლ ჯორჯია "
პროექტი PROJECT	თბილისი, დიდი ღილო ნაკვეთი ს.კ. 81.08.19.297 -ზე სახაწყობე ანბარის პროექტი.
მისამართი ADDRESS	თბილისი, დიდი ღილო (ს.კ.81.08.19.297).

თანამდებობა	გვარი	ხელმოწერა
დირექტორი Director	ზ. გუჯაბიძე Z. Gujabidze	
მთ. არქიტექტორი Chief Architect	მ. გუჯეჯიანი M.Gujejiani	

შპს. "არქიტექტორები და კომპანია"
ტელ: +995 032 251 80 58 მობ: +995 599 57 09 60

არქიტექტურული ნაწილი
ARCHITECTURE

მასშტაბი SCALE	1:200	თარიღი DATE OF ISSUE	22/07/2024

ნახაზი DRWG

სახურავის გეგმა

სტადია STAGE	ინდექსი INDEX	ფურცელი PAGES
	07	16

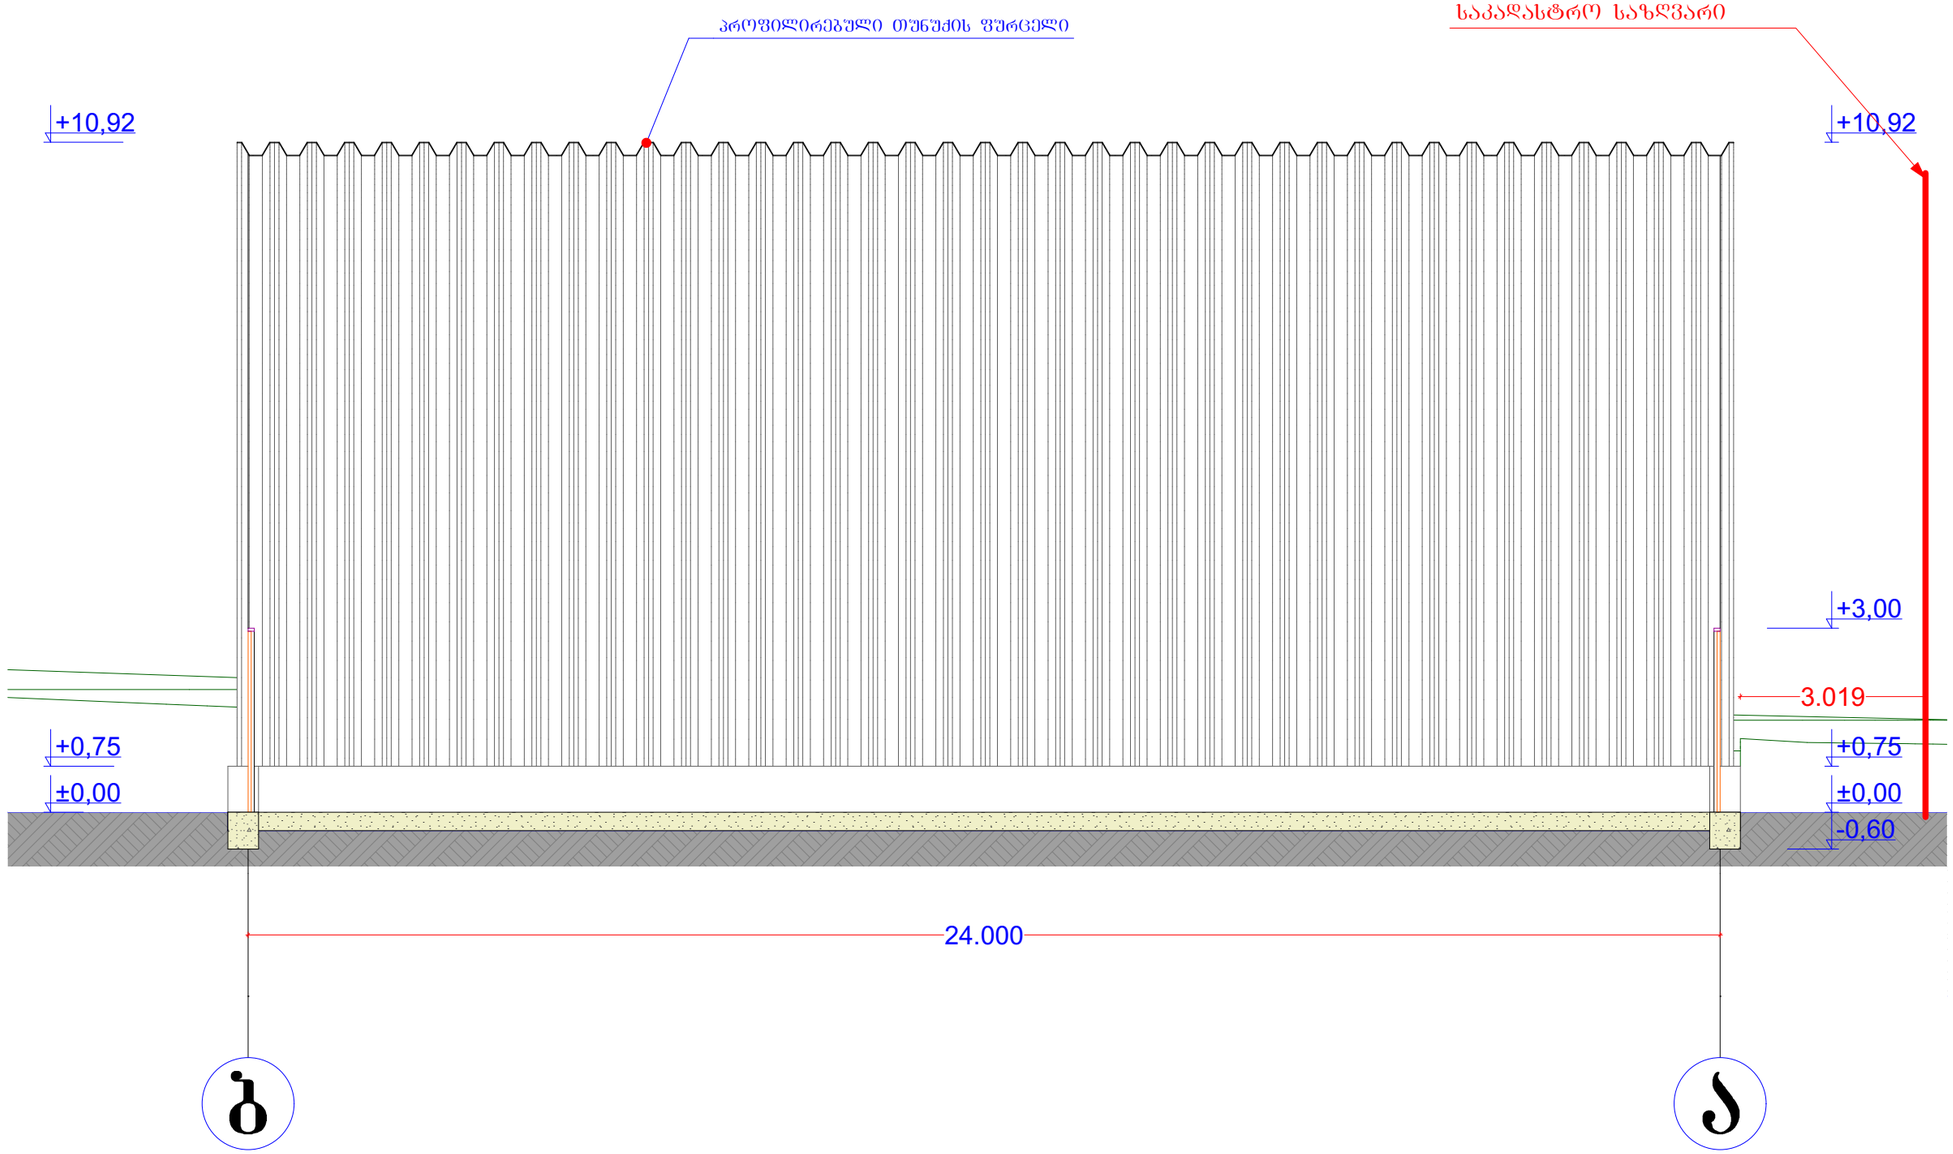

ფორმატი PAPER SIZE	ხაზვეთი № CONTRACT №	პროექტის № PROJECT №	ფაილის სახელი FILE NAME
A3			

პირობითი აღნიშვნები LEGEND

- საკადასტრო საზღვარი Cadastral border
- ღერძი Grid element
- ±0.000 - ნიშნული Level dimension
- ⌊ . ___ . ⌋ - ჭრილი Section line

$ბ^1$ =1 594/5 345=0,3
$ბ^2$ = 534,1/5 345=0,1
$ბ^3$ =3 617,1/5 345=0,7

ფარდობითი ნიშნული 0,000 შეესაბამება
533,00 აბსოლუტურ ნიშნულს

WGS 1984 ის კოორდინატთა სისტემის UTM პროექცია
WGS 1984 Coordinate System UTM Projection

შენიშვნა:
1. ნახაზზე ზომები მოცემულია მილიმეტრებში.
2. ნახაზზე ცვლილება შესრულებისას შეთანხმებული უნდა იქნეს პროექტის ავტორთან.
3. ფურცლის კორექტირებით ავტომატურად უქმდება წინა ვარიანტი.

Note :
1. The dimensions of the drawing are given in millimeters.
2. All amendments to the drawing should be agreed upon with the project author.
3. The amended sheet automatically replaces the previous one.

დამკვეთი CLIENT	შპს. "პაპაროლ ჯორჯია "
პროექტი PROJECT	თბილისი, დიდი ლილო ნაკვეთი ს.კ. 81.08.19.297 -ზე სასაწყობე ანბარის პროექტი.
მისამართი ADDRESS	თბილისი, დიდი ლილო (ს.კ.81.08.19.297).

თანამდებობა	გვარი	ხელმოწერა
დირექტორი Director	ზ. გუჯაბიძე Z. Gujabidze	
მთ. არქიტექტორი Chief Architect	მ. გუჯეჯიანი M.Gujejiani	

შ.პ.ს. "არქიტექტორები და კომპანია"
ტელ: +995 032 251 80 58 მობ: +995 599 57 09 60

არქიტექტურული ნაწილი ARCHITECTURE

მასშტაბი SCALE	1:100	თარიღი DATE OF ISSUE	22/07/2024

ნახაზი DRWG

ჭროლი 1-1

სტადია STAGE	ინდექსი INDEX	ფურცელი PAGES
	08	16

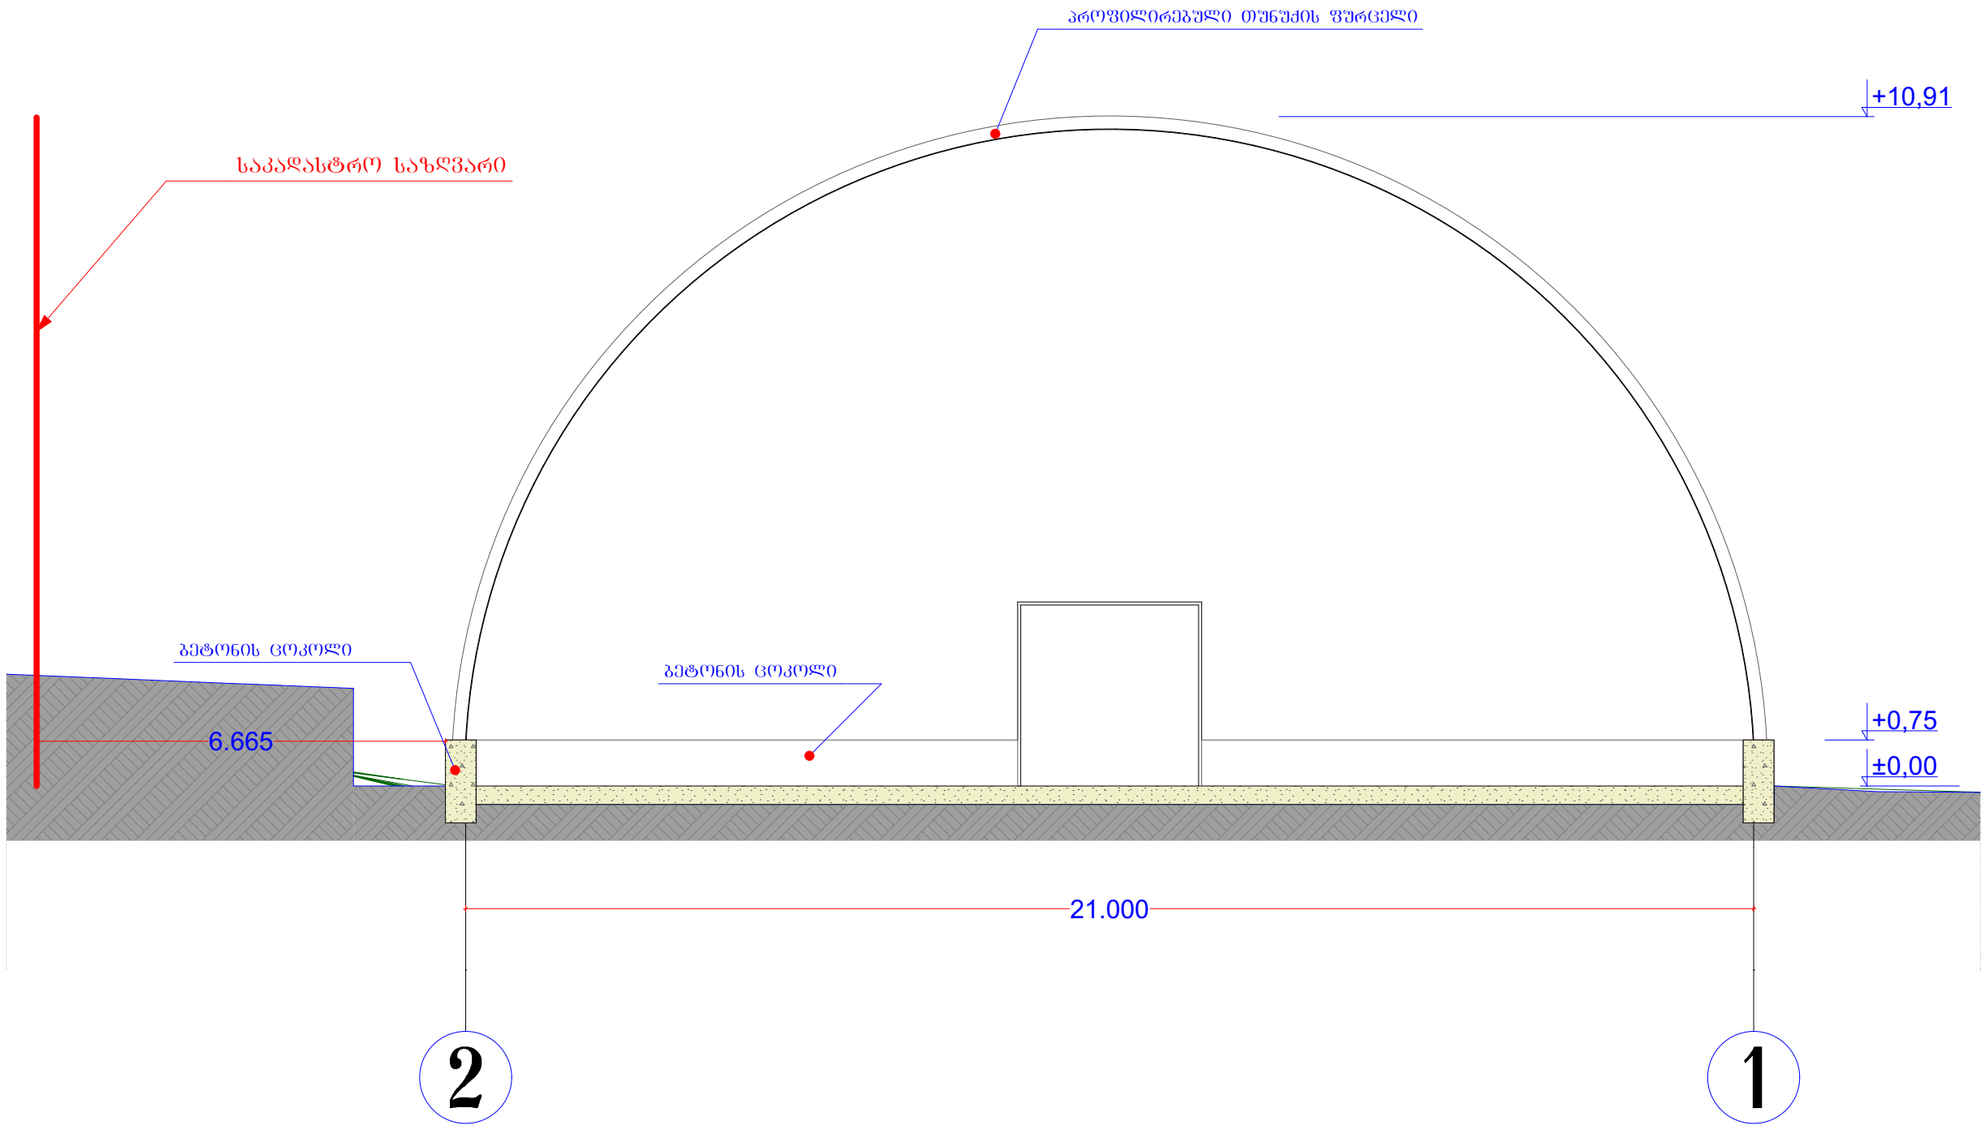

ფორმატი PAPER SIZE	ხელშეკრულება № CONTRACT №	პროექტის № PROJECT №	ფაილის სახელი FILE NAME
A3			

პირობითი აღნიშვნები LEGEND

- საკადასტრო საზღვარი Cadastral border
- ღერძი Grid element
- ±0.000 ნიშნული Level dimension
- ჭრილი Section line

$ჭ^1$ =1 594/5 345=0,3
$ჭ^2$ = 534,1/5 345=0,1
$ჭ^3$ =3 617,1/5 345=0,7

ფარდობითი ნიშნული 0,000 შეესაბამება
533,00 აბსოლუტურ ნიშნულს

WGS 1984 ის კოორდინატთა სისტემის UTM პროექცია
WGS 1984 Coordinate System UTM Projection

შენიშვნა:
1. ნახაზზე ზომები მოცემულია მილიმეტრებში.
2. ნახაზზე ცვლილება შესრულებისას შეთანხმებული უნდა იყოს პროექტის ავტორთან.
3. ფურცლის კორექტირებით ავტომატურად უქმდება წინა ვარიანტი.

Note :
1. The dimensions of the drawing are given in millimeters.
2. All amendments to the drawing should be agreed upon with the project author.
3. The amended sheet automatically replaces the previous one.

დამკვეთი CLIENT	შენ. დამკვეთი: შ.პ.ს. "პაპაროლ ჯორჯია "
პროექტი PROJECT	თბილისის, დიდი ღილო ნაკვეთის ს.კ. 81.08.19.297 -ზე სახანძრო განპირობებული პროექტი.
მისამართი ADDRESS	თბილისი, დიდი ღილო (ს.კ.81.08.19.297).

თანამდებობა	გვარი	ხელმოწერა
დირექტორი Director	ზ. გუჯაბიძე Z. Gujabidze	
მთ. არქიტექტორი Chief Architect	მ. გუჯეჯიანი M.Gujejiani	

შ.პ.ს. "არქიტექტორები და კომპანია"
ტელ: +995 032 251 80 58 მობ: +995 599 57 09 60

არქიტექტურული ნაწილი
ARCHITECTURE

მასშტაბი SCALE	1:100	თარიღი DATE OF ISSUE	22/07/2024

ნახაზი DRWG

ჭროლი 2-2

სტადია STAGE	ინდექსი INDEX	ფურცელი PAGES
	09	16

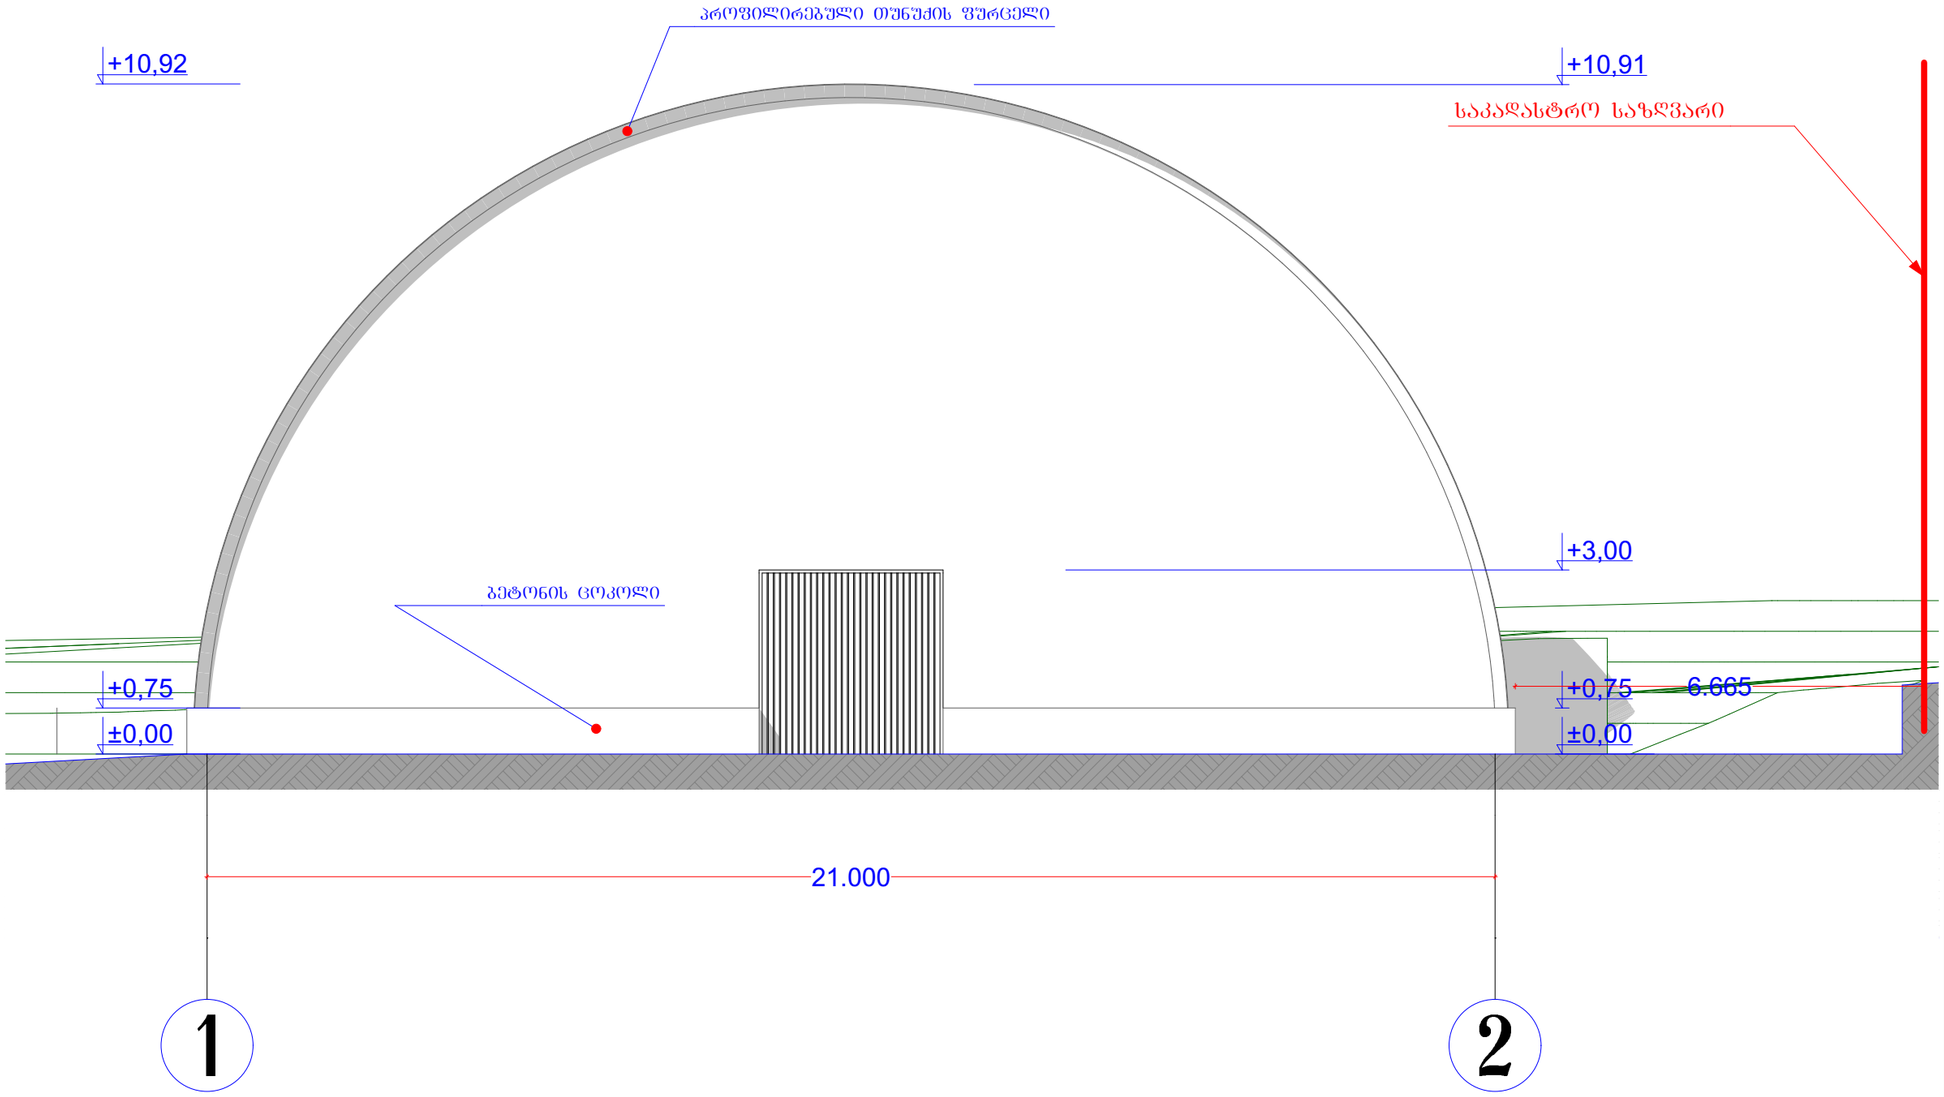

ფორმატი PAPER SIZE	დაკვეთა № CONTRACT №	პროექტის № PROJECT №	ფაილის სახელი FILE NAME
A3			

პირობითი აღნიშვნები LEGEND

- საკადასტრო საზღვარი Cadastral border
- ღერძი Grid element
- ±0.000 ნიშნული Level dimension
- ჭრილი Section line

$ჭ^1$ =1 594/5 345=0,3
$ჭ^2$ = 534,1/5 345=0,1
$ჭ^3$ =3 617,1/5 345=0,7

ფარდობითი ნიშნული 0,000 შეესაბამება
533,00 აბსოლუტურ ნიშნულს

WGS 1984 ის კოორდინატთა სისტემის UTM პროექცია
WGS 1984 Coordinate System UTM Projection

შენიშვნა:
1. ნახაზზე ზომები მოცემულია მილიმეტრებში.
2. ნახაზზე ყველა ცვლილება შესრულებისას შეთანხმებული უნდა იყოს პროექტის ავტორთან.
3. ფურცლის კორექტირებით ავტომატურად უქმდება წინა ვარიანტი.

Note :
1. The dimensions of the drawing are given in millimeters.
2. All amendments to the drawing should be agreed upon with the project author.
3. The amended sheet automatically replaces the previous one.

დამკვეთი CLIENT	შპს. "პაპაროლ ჯორჯია "
პროექტი PROJECT	თბილისი, დიდი ღილო ნაკვეთი ს.კ. 81.08.19.297 -ზე სახანძრო განბარის პროექტი.
მისამართი ADDRESS	თბილისი, დიდი ღილო (ს.კ.81.08.19.297).

თანამდებობა	გვარი	ხელმოწერა
დირექტორი Director	ზ. გუჯაბიძე Z. Gujabidze	
მთ. არქიტექტორი Chief Architect	მ. გუჯეჯიანი M.Gujejiani	

შპს. "არქიტექტორები და კომპანია"
ტელ: +995 032 251 80 58 მობ: +995 599 57 09 60

არქიტექტურული ნაწილი
ARCHITECTURE

მასშტაბი SCALE	1:100	თარიღი DATE OF ISSUE	22/07/2024

ნახაზი DRWG

ფასადი 1-2 ღერძებში

სტადია STAGE	ინდექსი INDEX	ფურცელი PAGES
	10	16

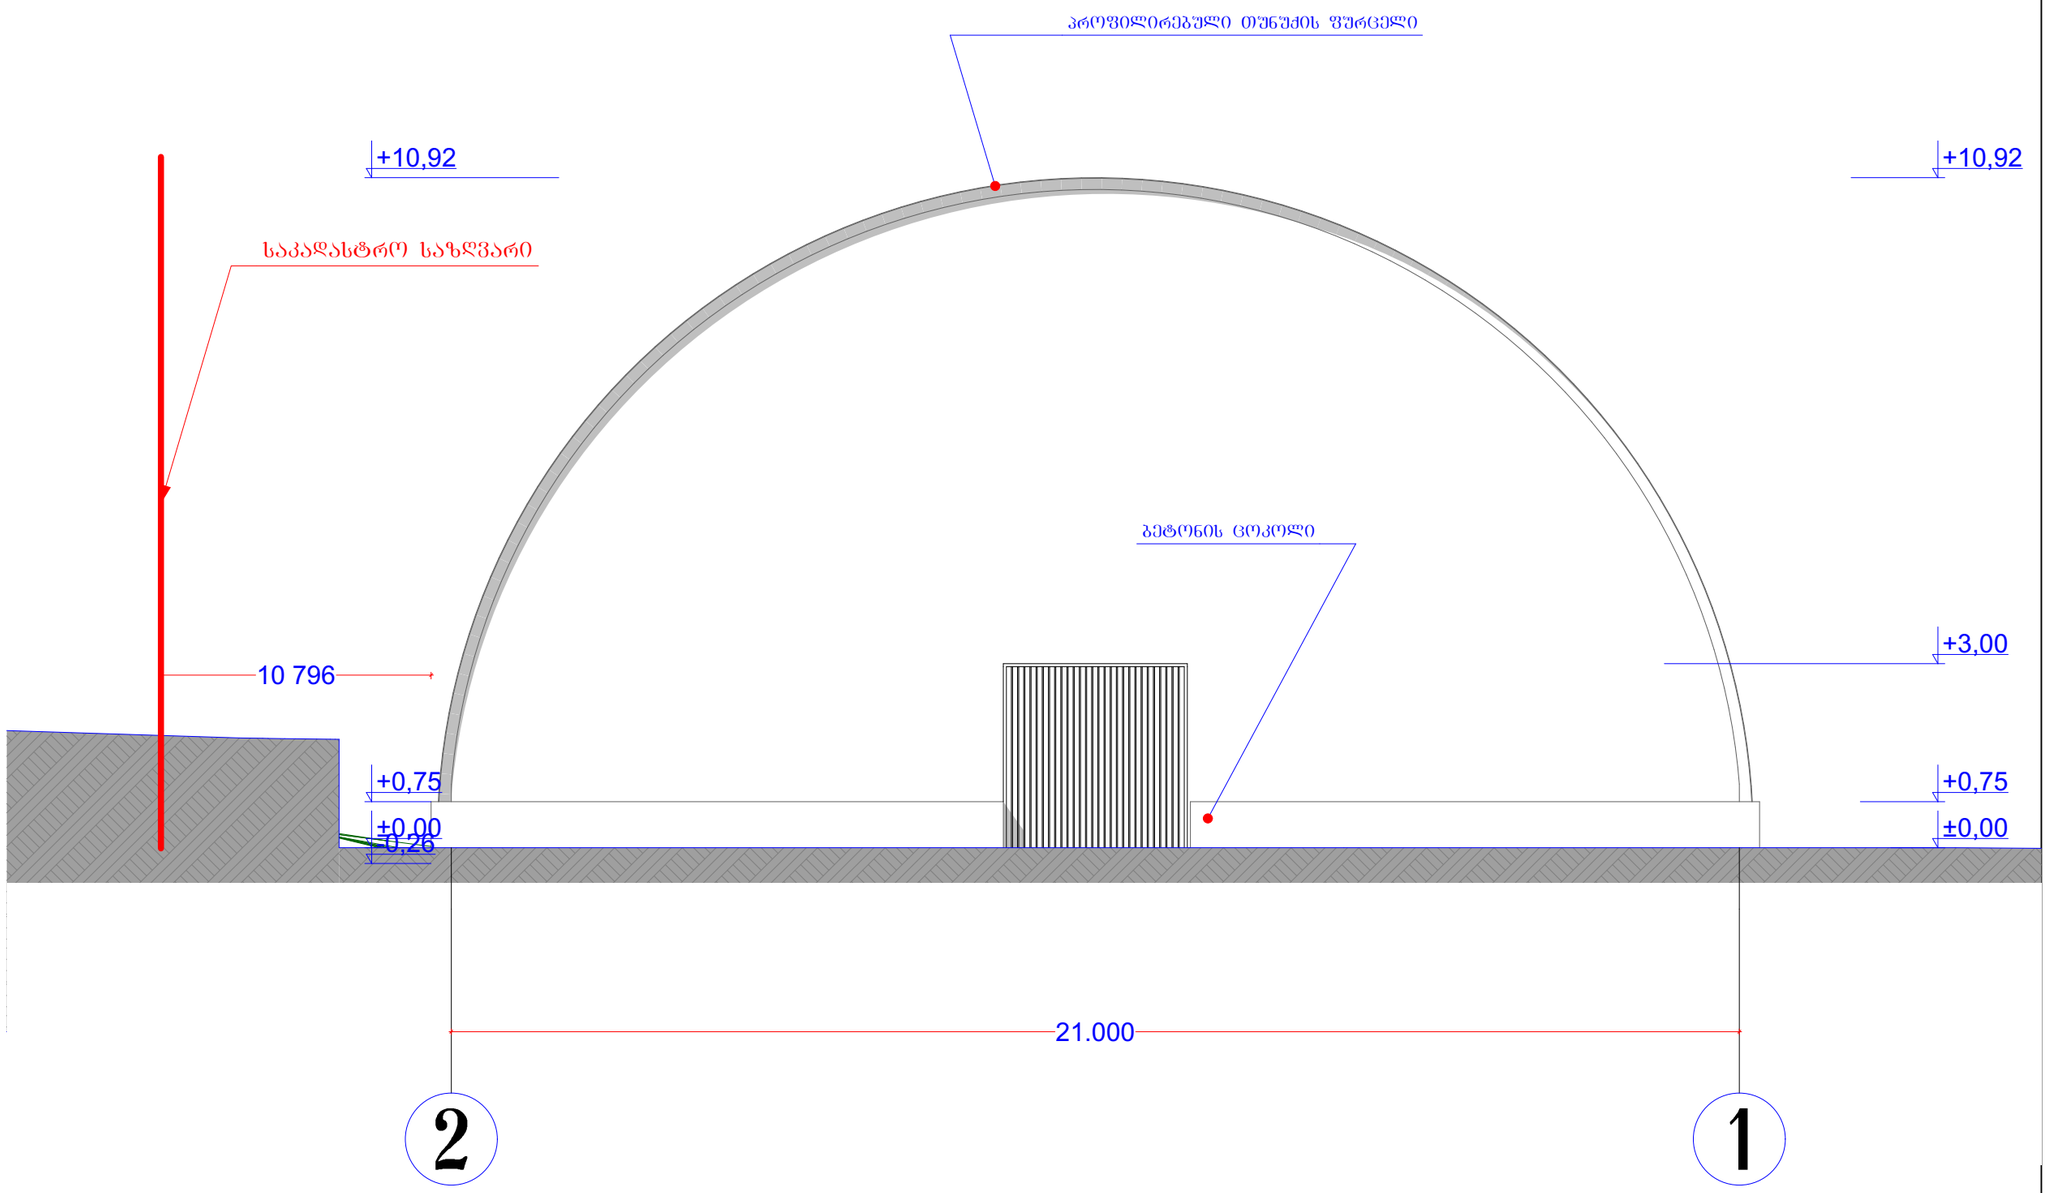

ფორმატი PAPER SIZE	ხაზვეთი № CONTRACT №	პროექტის № PROJECT №	ფაილის სახელი FILE NAME
A3			

პირობითი აღნიშვნები LEGEND

- საკადასტრო საზღვარი Cadastral border
- ღერძი Grid element
- ±0.000 - ნიშნული Level dimension
- ⌊ . ___ . ⌋ - ჭრილი Section line

ϑ^1 =1 594/5 345=0,3
ϑ^2 = 534,1/5 345=0,1
ϑ^3 =3 617,1/5 345=0,7

ფარდობითი ნიშნული 0,000 შეესაბამება
533,00 აბსოლუტურ ნიშნულს

WGS 1984 ის კოორდინატთა სისტემის UTM პროექცია
WGS 1984 Coordinate System UTM Projection

შენიშვნა:
1. ნახაზზე ზომები მოცემულია მილიმეტრებში.
2. ნახაზზე ცვლილება შესრულებისას შეთანხმებული უნდა იყოს პროექტის ავტორთან.
3. ფურცლის კორექტირებით ავტომატურად უქმდება წინა ვარიანტი.

Note :
1. The dimensions of the drawing are given in millimeters.
2. All amendments to the drawing should be agreed upon with the project author.
3. The amended sheet automatically replaces the previous one.

დამკვეთი CLIENT	მენ. დამკვეთი: შ.პ.ს. "პაპაროლ ჯორჯია "
პროექტი PROJECT	ობილისი. დიდი ლილო ნაკვეთი ს.კ. 81.08.19.297 -ზე სახაწყობო ანბარის პროექტი.
მისამართი ADDRESS	თბილისი, დიდი ლილო (ს.კ.81.08.19.297).

თანამდებობა	გვარი	ხელმოწერა
დირექტორი Director	ზ. გუჯაბიძე Z. Gujabidze	
მთ. არქიტექტორი Chief Architect	მ. გუჯეჯიანი M.Gujejiani	

შ.პ.ს. "არქიტექტორები და კომპანია"
ტელ: +995 032 251 80 58 მობ: +995 599 57 09 60

არქიტექტურული ნაწილი ARCHITECTURE

მასშტაბი SCALE	1:100	თარიღი DATE OF ISSUE	22/07/2024

ნახაზი DRWG

ფასადი 2-1 ღერძებში

სტადია STAGE	ინდექსი INDEX	ფურცელი PAGES
	11	16

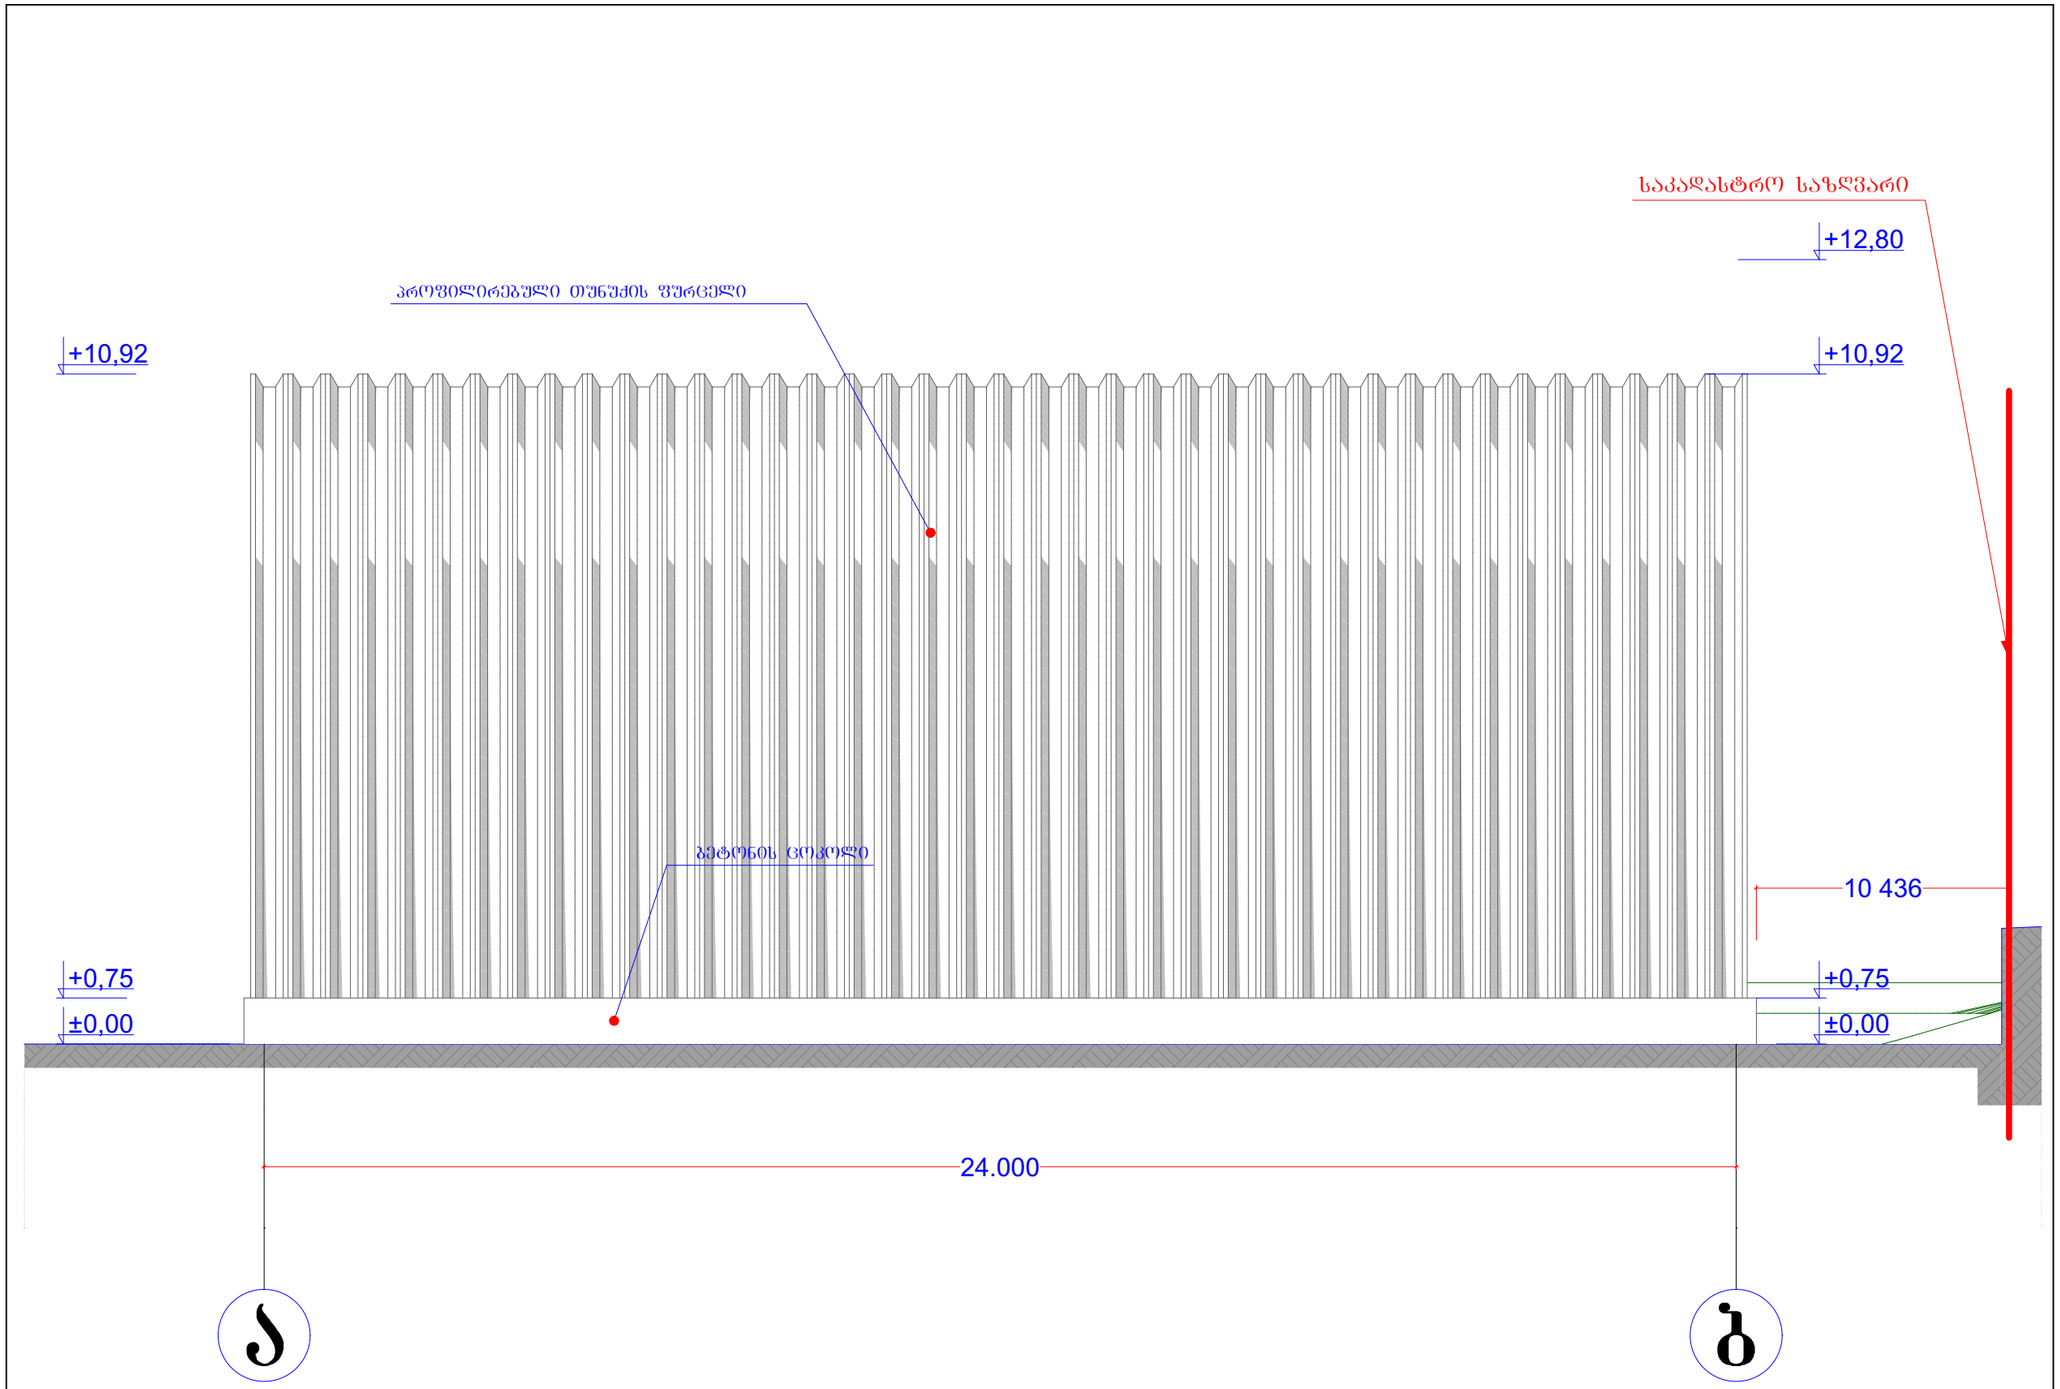

ფორმატი PAPER SIZE	ხელშეკრულება № CONTRACT №	პროექტის № PROJECT №	ფაილის სახელი FILE NAME
A3			

პირობითი აღნიშვნები LEGEND

- საკადასტრო საზღვარი Cadastral border
- ღერძი Grid element
- ±0.000 ნიშნული Level dimension
- ჭრილი Section line

i^1 =1 594/5 345=0,3
i^2 = 534,1/5 345=0,1
i^3 =3 617,1/5 345=0,7

ვარდნებით ნიშნული 0,000 შეესაბამება
533,00 აბსოლუტურ ნიშნულს

WGS 1984 ის კოორდინატთა სისტემის UTM პროექცია
WGS 1984 Coordinate System UTM Projection

შენიშვნა:
1. ნახაზზე ზომები მოცემულია მილიმეტრებში.
2. ნახაზზე ყველა ცვლილება შეთანხმებული უნდა იქნეს პროექტის ავტორთან.
3. ფურცლის კორექტირებით ავტომატურად უქმდება წინა ვარიანტი.

Note :
1. The dimensions of the drawing are given in millimeters.
2. All amendments to the drawing should be agreed upon with the project author.
3. The amended sheet automatically replaces the previous one.

დამკვეთი CLIENT		ზემ. დამკვეთი: შ.პ.ს. "პაპაროლ ჯორჯია "
პროექტი PROJECT		მაგილისი. დიდი ლილო ნაკვეთის ს.კ. 81.08.19.297 -ზე სასაწყობე ანბარის პროექტი.
მისამართი ADDRESS		თბილისი, დიდი ლილო (ს.კ.81.08.19.297).
თანამდებობა	გვარი	ხელმოწერა
დირექტორი Director	ზ. გუჯაბიძე Z. Gujabidze	
მთ. არქიტექტორი Chief Architect	მ. გუჯეჯიანი M.Gujejiani	

შ.პ.ს. "არქიტექტორები და კომპანია"
ტელ: +995 032 251 80 58 მობ: +995 599 57 09 60

არქიტექტურული ნაწილი
ARCHITECTURE

მასშტაბი SCALE	1:100	თარიღი DATE OF ISSUE	22/07/2024

ნახაზი DRWG

ფასადი ა-ბ ღერძებში

სტადია STAGE	ინდექსი INDEX	ფურცელი PAGES
	12	16

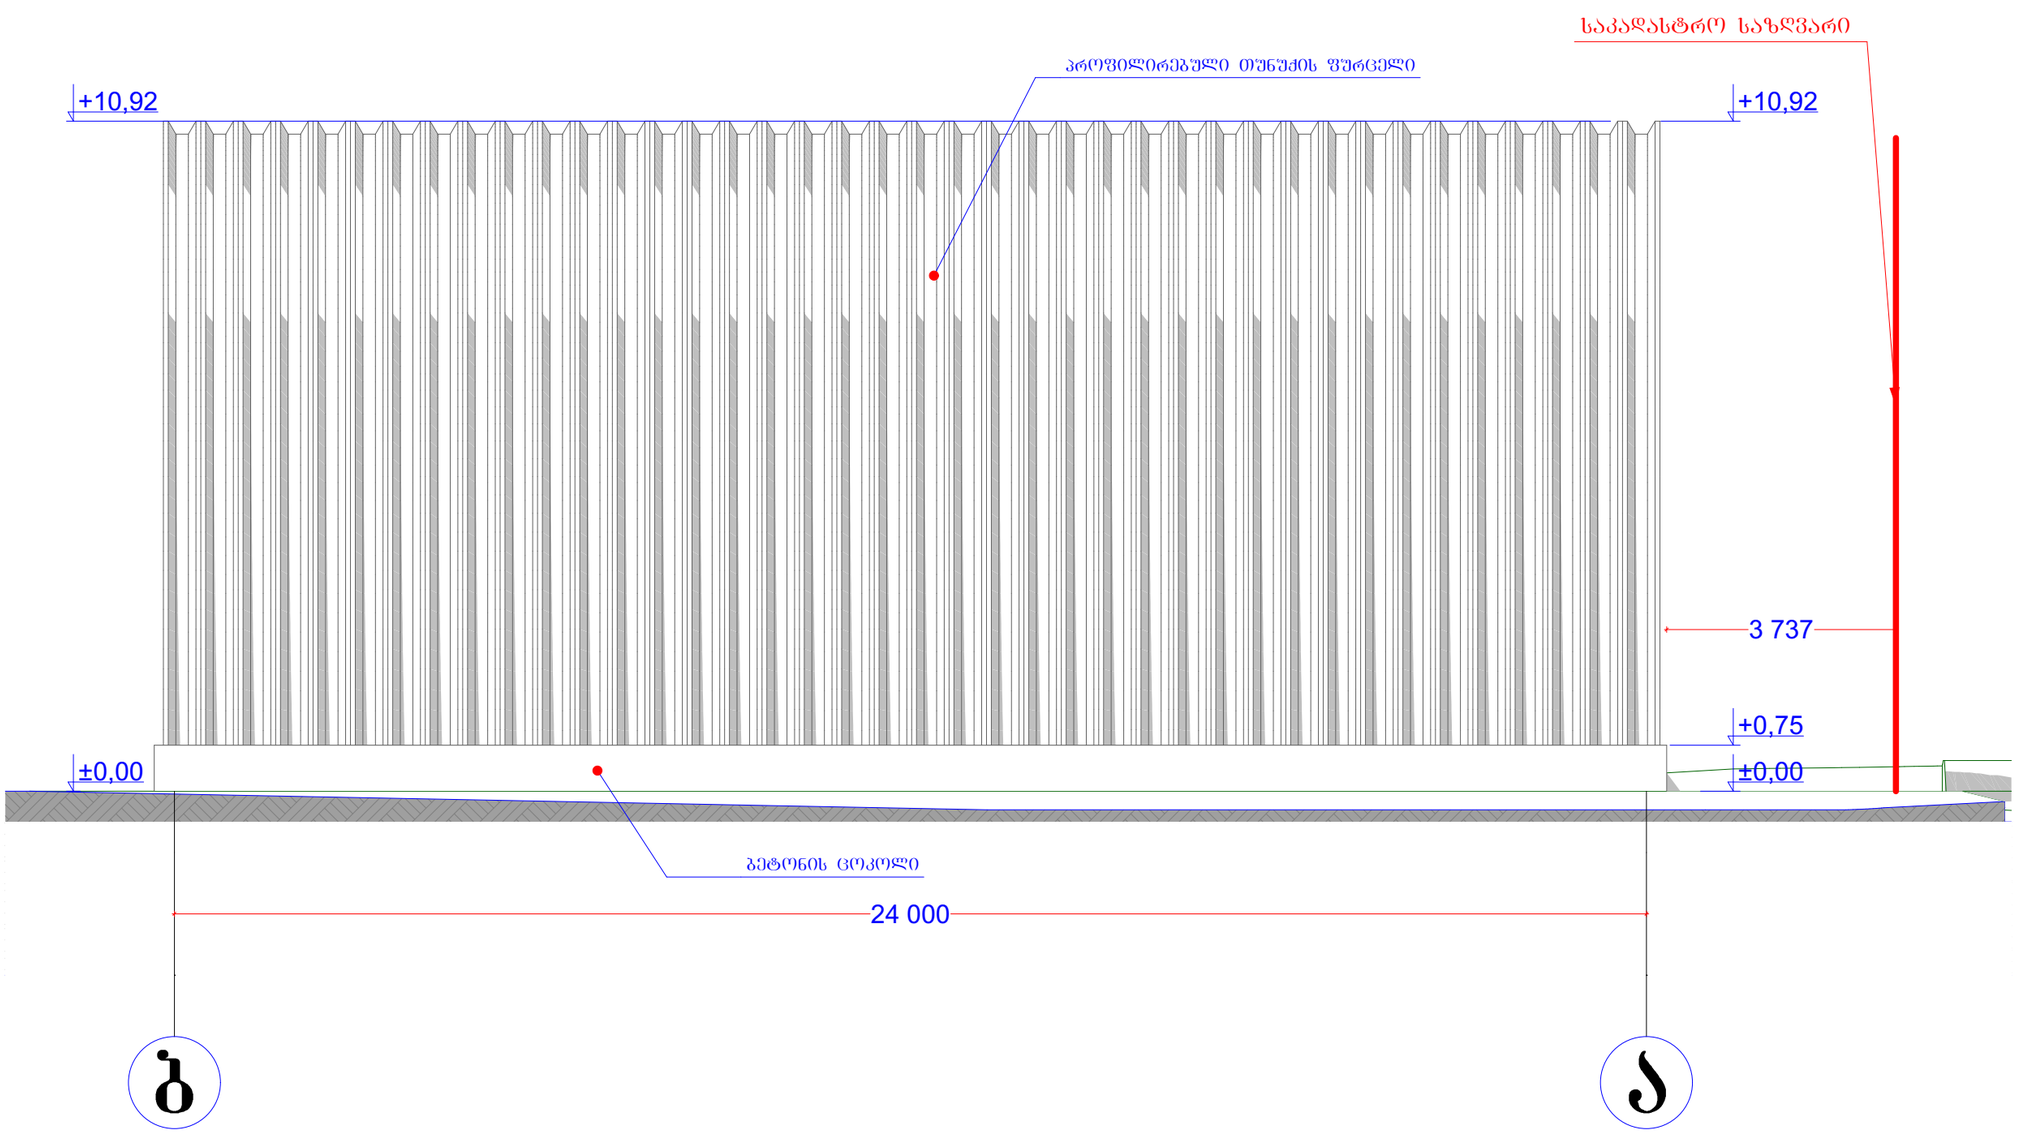

ფორმატი PAPER SIZE	ხელშეკრულება № CONTRACT №	პროექტის № PROJECT №	ფაილის სახელი FILE NAME
A3			

პირობითი აღნიშვნები LEGEND

- საკადასტრო საზღვარი Cadastral border
- ღერძი Grid element
- ±0.000 ნიშნული Level dimension
- ჭრილი Section line

$ჭ^1$ =1 594/5 345=0,3
$ჭ^2$ = 534,1/5 345=0,1
$ჭ^3$ =3 617,1/5 345=0,7

ფარდობითი ნიშნული 0,000 შეესაბამება
533,00 აბსოლუტურ ნიშნულს

WGS 1984 ის კოორდინატთა სისტემის UTM პროექცია
WGS 1984 Coordinate System UTM Projection

შენიშვნა:
1. ნახაზზე ზომები მოცემულია მილიმეტრებში.
2. ნახაზზე ყველა ცვლილება შეთანხმებული უნდა იქნეს პროექტის ავტორთან.
3. ფურცლის კორექტირებით ავტომატურად უქმდება წინა ვარიანტი.

Note :
1. The dimensions of the drawing are given in millimeters.
2. All amendments to the drawing should be agreed upon with the project author.
3. The amended sheet automatically replaces the previous one.

დამკვეთი CLIENT	შპს. "ბაბარონ ჯორჯია "	
პროექტი PROJECT	ობილისი. დიდი ღილო ნაკვეთი ს.კ. 81.08.19.297 -ზე სასაყიდაბე ანგარიშ პროექტი.	
მისამართი ADDRESS	თბილისი, დიდი ღილო (ს.კ.81.08.19.297).	
თანამდებობა	გვარი	ხელმოწერა
დირექტორი Director	ზ. გუჯაბიძე Z. Gujabidze	
მთ. არქიტექტორი Chief Architect	მ. გუჯეჯიანი M.Gujejiani	

შ.პ.ს. "არქიტექტორები და კომპანია"
ტელ: +995 032 251 80 58 მობ: +995 599 57 09 60

არქიტექტურული ნაწილი ARCHITECTURE

მასშტაბი SCALE	1:100	თარიღი DATE OF ISSUE	22/07/2024

ნახაზი DRWG

ფასადი ბ-ა ღერძებში

სტადია STAGE	ინდექსი INDEX	ფურცელი PAGES
	13	16

ფორმატი PAPER SIZE	ხელშეკრულება № CONTRACT №	პროექტის № PROJECT №	ფაილის სახელი FILE NAME
A3			

პირობითი აღნიშვნები LEGEND

- საკადასტრო საზღვარი
  Cadastral border
- ღერძი
  Grid element
- ±0.000 - ნიშნული
  Level dimension
- ⌊ . ___ . ⌋ - ჭრილი
  Section line

$ჯ^{1}$ =1 594/5 345=0,3
$ჯ^{2}$ = 534,1/5 345=0,1
$ჯ^{3}$ =3 617,1/5 345=0,7

ფარდობითი ნიშნული 0,000 შეესაბამება

533,00 აბსოლუტურ ნიშნულს

WGS 1984 ის კოორდინატთა სისტემის UTM პროექცია
WGS 1984 Coordinate System UTM Projection

შენიშვნა:
1. ნახაზზე ზომები მოცემულია მილიმეტრებში.
2. ნახაზზე ცვლა ცვლილება მშენებლობისას შეთანხმებული უნდა იყოს პროექტის ავტორთან.
3. ფურცლის კორექტირებით ავტომატურად უქმდება წინა ვარიანტი.

Note :
1. The dimensions of the drawing are given in millimeters.
2. All amendments to the drawing should be agreed upon with the project author.
3. The amended sheet automatically replaces the previous one.

დამკვეთი CLIENT	**გენ. დამკვეთი: შ.პ.ს. "პაპაროლ ჯორჯია "**
პროექტი PROJECT	**თბილისი. დიდი ღილო ნაკვეთი ს.კ. 81.08.19.297 -ზე სასაწყობე ანბარის პროექტი.**
მისამართი ADDRESS	თბილისი, დიდი ღილო (ს.კ.81.08.19.297).

ოანაშლებება	გვარი	ხელმოწერა
დირექტორი Director	ზ. გუჯაბიძე Z. Gujabidze	
მთ. არქიტექტორი Chief Architect	მ. გუჯეჯიანი M.Gujejiani	

შ.პ.ს. "არქიტექტორები და კომპანია"

ტელ: +995 032 251 80 58 მობ: +995 599 57 09 60

არქიტექტურული ნაწილი
ARCHITECTURE

მასშტაბი SCALE		თარიღი DATE OF ISSUE	22/07/2024

ნახაზი DRWG

დეტალები

სტადია STAGE	ინდექსი INDEX	ფურცელი PAGES
	14	16

კარ - ფანჯარა	კარი №1
რაოდენობა	2
სიმარლე სიგანე	3 000×3 000

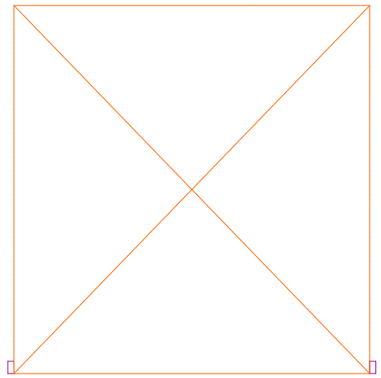

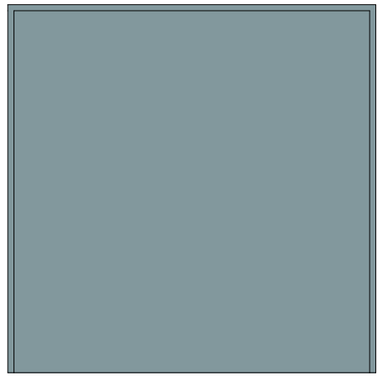

ფორმატი PAPER SIZE	ხელშეკრულება № CONTRACT №	პროექტის № PROJECT №	ფაილის სახელი FILE NAME
A3			

პირობითი აღნიშვნები LEGEND

- საკადასტრო საზღვარი
  Cadastral border
- ღერძი
  Grid element
- ±0.000 - ნიშნული
  Level dimension
- Section line

$ჭ^1$ =1 594/5 345=0,3
$ჭ^2$ = 534,1/5 345=0,1
$ჭ^3$ =3 617,1/5 345=0,7

ფარდობითი ნიშნული 0,000 შეესაბამება

533,00 აბსოლუტურ ნიშნულს

WGS 1984 ის კოორდინატთა სისტემის UTM პროექცია
WGS 1984 Coordinate System UTM Projection

შენიშვნა:
1. ნახაზზე ზომები მოცემულია მილიმეტრებში.
2. ნახაზზე ყველა ცვლილება შეთანხმებული უნდა იქნეს პროექტის ავტორთან.
3. ფურცლის კორექტირებით ავტომატურად უქმდება წინა ვარიანტი.

Note :
1. The dimensions of the drawing are given in millimeters.
2. All amendments to the drawing should be agreed upon with the project author.
3. The amended sheet automatically replaces the previous one.

დამკვეთი CLIENT	გენ. დამკვეთი: შ.პ.ს. "პაპაროლ ჯორჯია "	
პროექტი PROJECT	თბილისი, დიდი ლილო ნაკვეთი ს.კ. 81.08.19.297 -ზე სასაწყობე ანბარის პროექტი.	
მისამართი ADDRESS	თბილისი, დიდი ლილო (ს.კ.81.08.19.297).	
თანამდებობა	გვარი	ხელმოწერა
დირექტორი Director	ზ. გუჯაბიძე Z. Gujabidze	
მთ. არქიტექტორი Chief Architect	მ. გუჯეჯიანი M.Gujejiani	

შ.პ.ს. "არქიტექტორები და კომპანია"

ტელ: +995 032 251 80 58 მობ: +995 599 57 09 60

არქიტექტურული ნაწილი
ARCHITECTURE

მასშტაბი SCALE	1:50	თარიღი DATE OF ISSUE	22/07/2024
ნახაზი DRWG			

კარ ფანჯრები

სტადია STAGE	ინდექსი INDEX	ფურცელი PAGES
	15	16

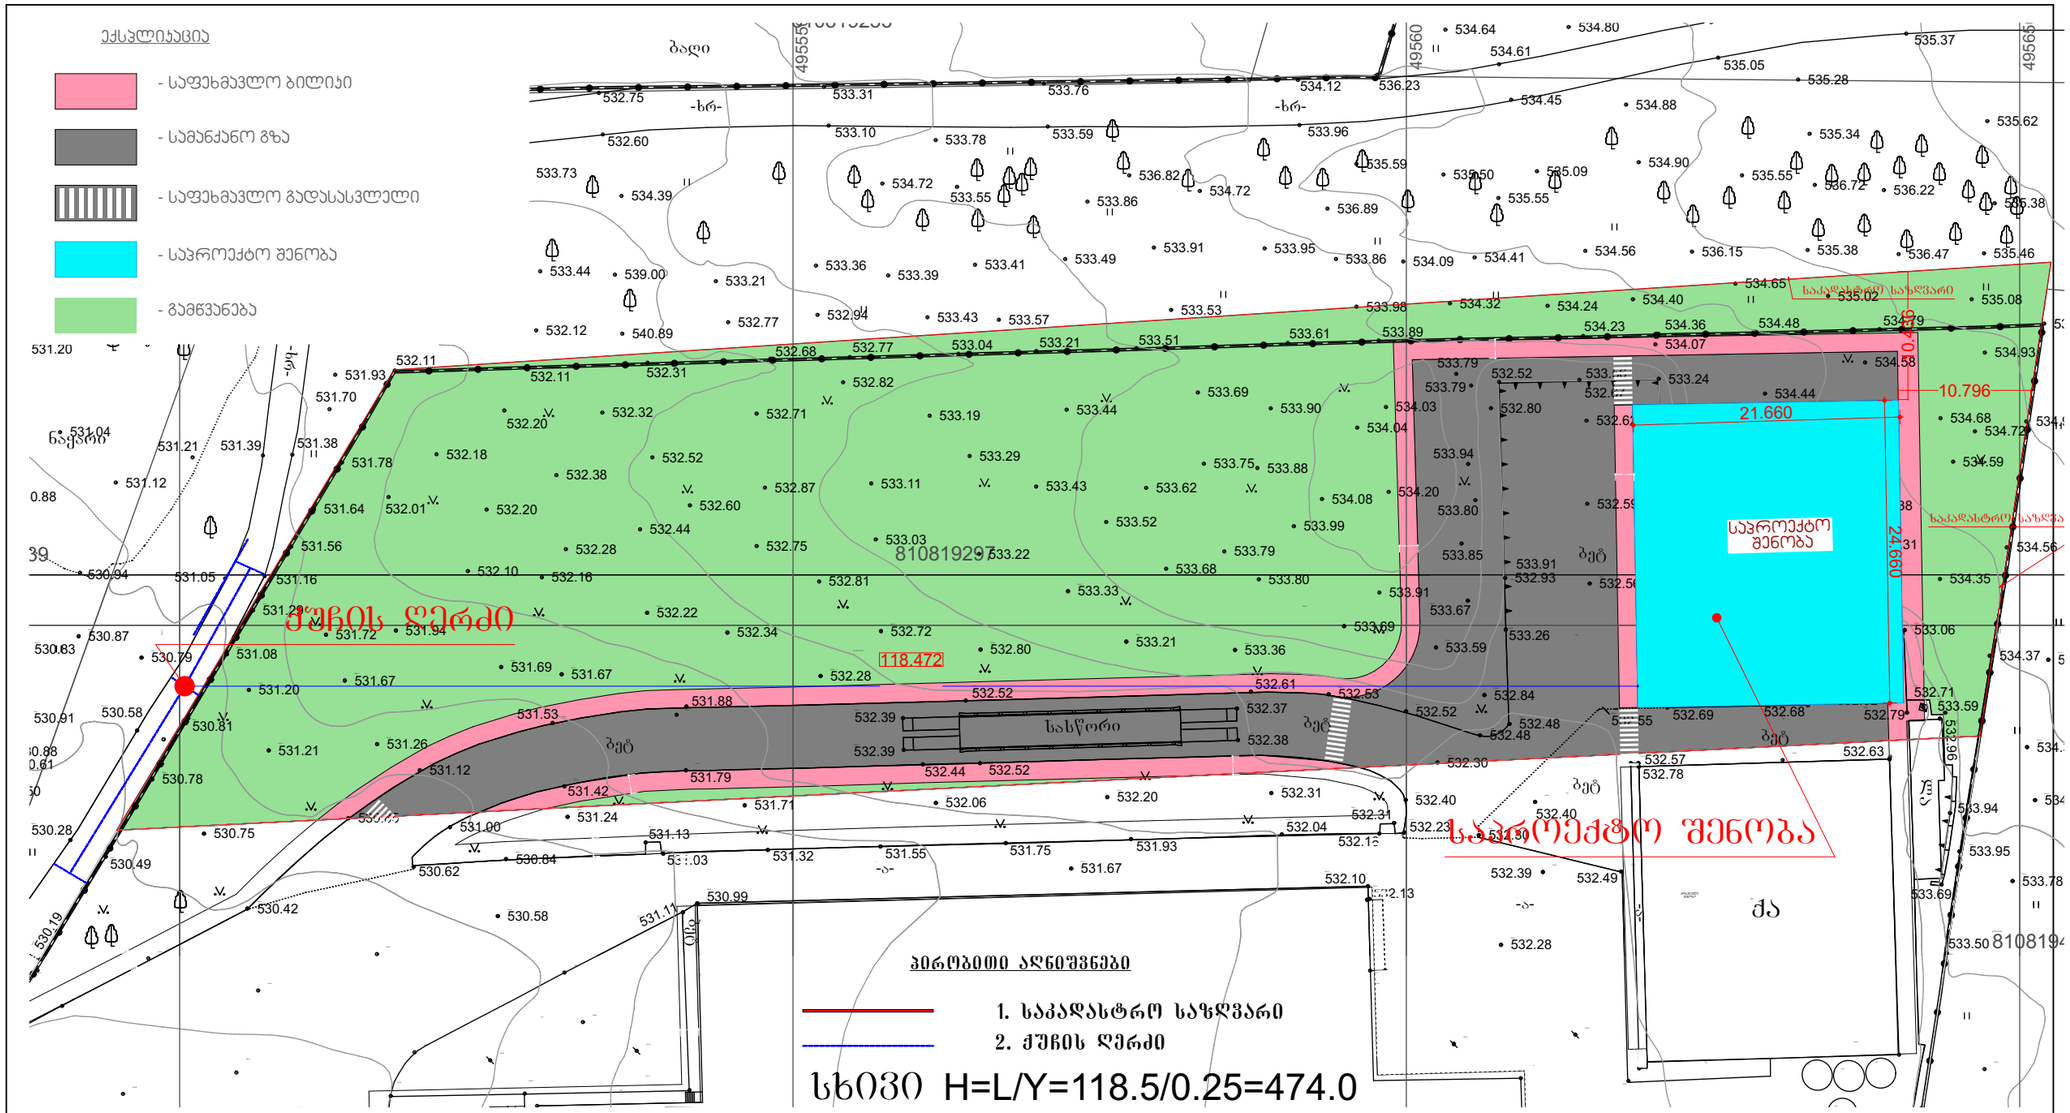

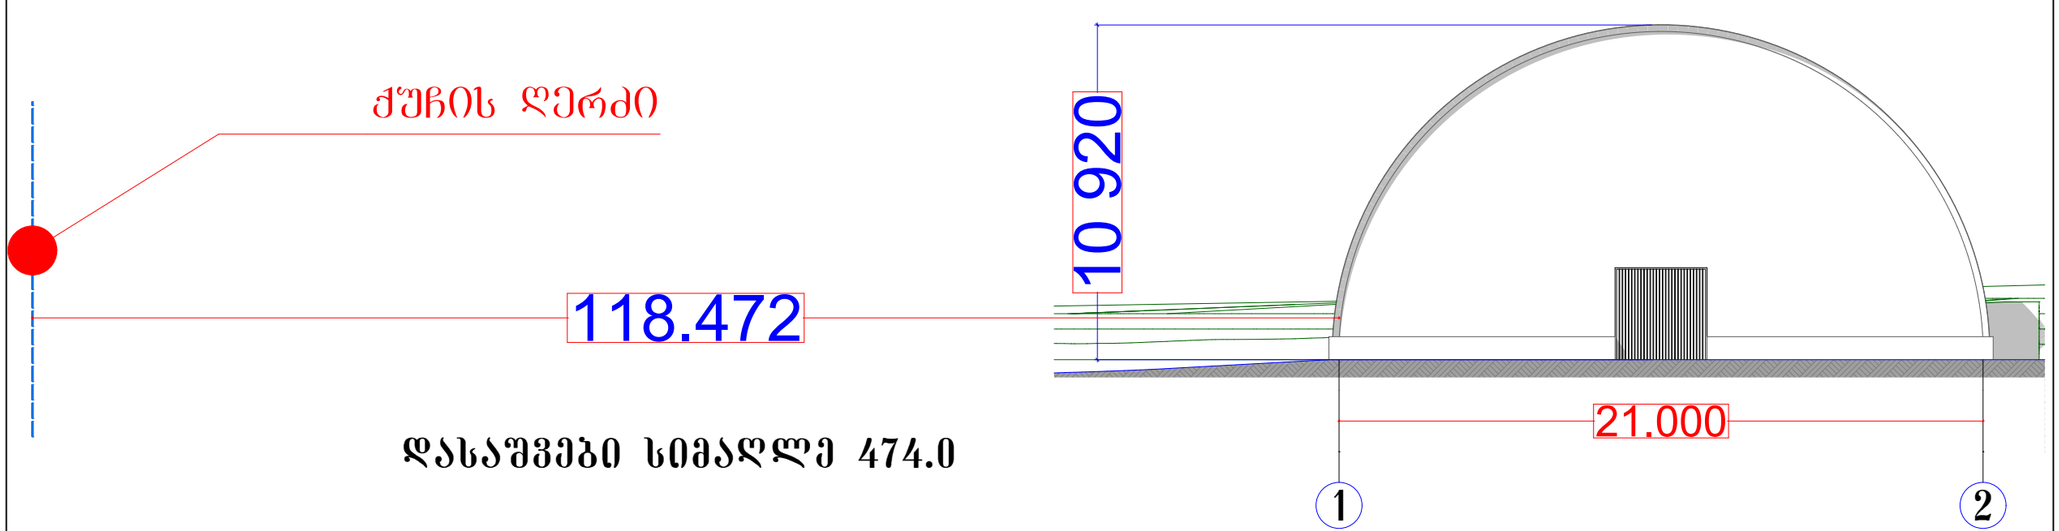

ფორმატი PAPER SIZE	ხელშეკრულება № CONTRACT №	პროექტის № PROJECT №	ფაილის სახელი FILE NAME
A3			

პირობითი აღნიშვნები LEGEND

- საკადასტრო საზღვარი Cadastral border
- ბადე Grid element
- ±0.000 ნიშნული Level dimension
- ჭრილი Section line

δ^1 =1 594/5 345=0,3
δ^2 = 534,1/5 345=0,1
δ^3 =3 617,1/5 345=0,7

ვარდნებით ნიშნული 0,000 შეესაბამება 533,00 აბსოლუტურ ნიშნულს

WGS 1984 ის კოორდინატთა სისტემის UTM პროექცია
WGS 1984 Coordinate System UTM Projection

შენიშვნა:
1. ნახაზზე ზომები მოცემულია მილიმეტრებში.
2. ნახაზზე ცვლილება შესვლისას შეთანხმებული უნდა იქნეს პროექტის ავტორთან.
3. შესრულის კონტრაქტორების ავტომატურად უქმდება ძველი ვარიანტი.

Note :
1. The dimensions of the drawing are given in millimeters.
2. All amendments to the drawing should be agreed upon with the project author.
3. The amended sheet automatically replaces the previous one.

დამკვეთი CLIENT	შპს. დამკვეთი: შ.პ.ს. "პაპაროლ ჯორჯია "
პროექტი PROJECT	თბილისი, დიდი ლილო ნაკვეთი ს.კ. 81.08.19.297 -ზე სასაწყობე ანბარის პროექტი.
მისამართი ADDRESS	თბილისი, დიდი ლილო (ს.კ.81.08.19.297).

თანამდებობა	გვარი	ხელმოწერა
დირექტორი Director	ზ. გუჯაბიძე Z. Gujabidze	
მთ. არქიტექტორი Chief Architect	მ. გუჯეჯიანი M.Gujejiani	

შ.პ.ს. "არქიტექტორები და კომპანია"
ტელ: +995 032 251 80 58 მობ: +995 599 57 09 60

არქიტექტურული ნაწილი
1:500. ARCHITECTURE

მასშტაბი SCALE	1:200	თარიღი DATE OF ISSUE	22/07/2024

ნახაზი DRWG

სიმაღლის განმსაზღვრელი სქემა

სტადია STAGE	ინდექსი INDEX	შეკრებილი PAGES
	16	16