
gengegma
m. 1:500

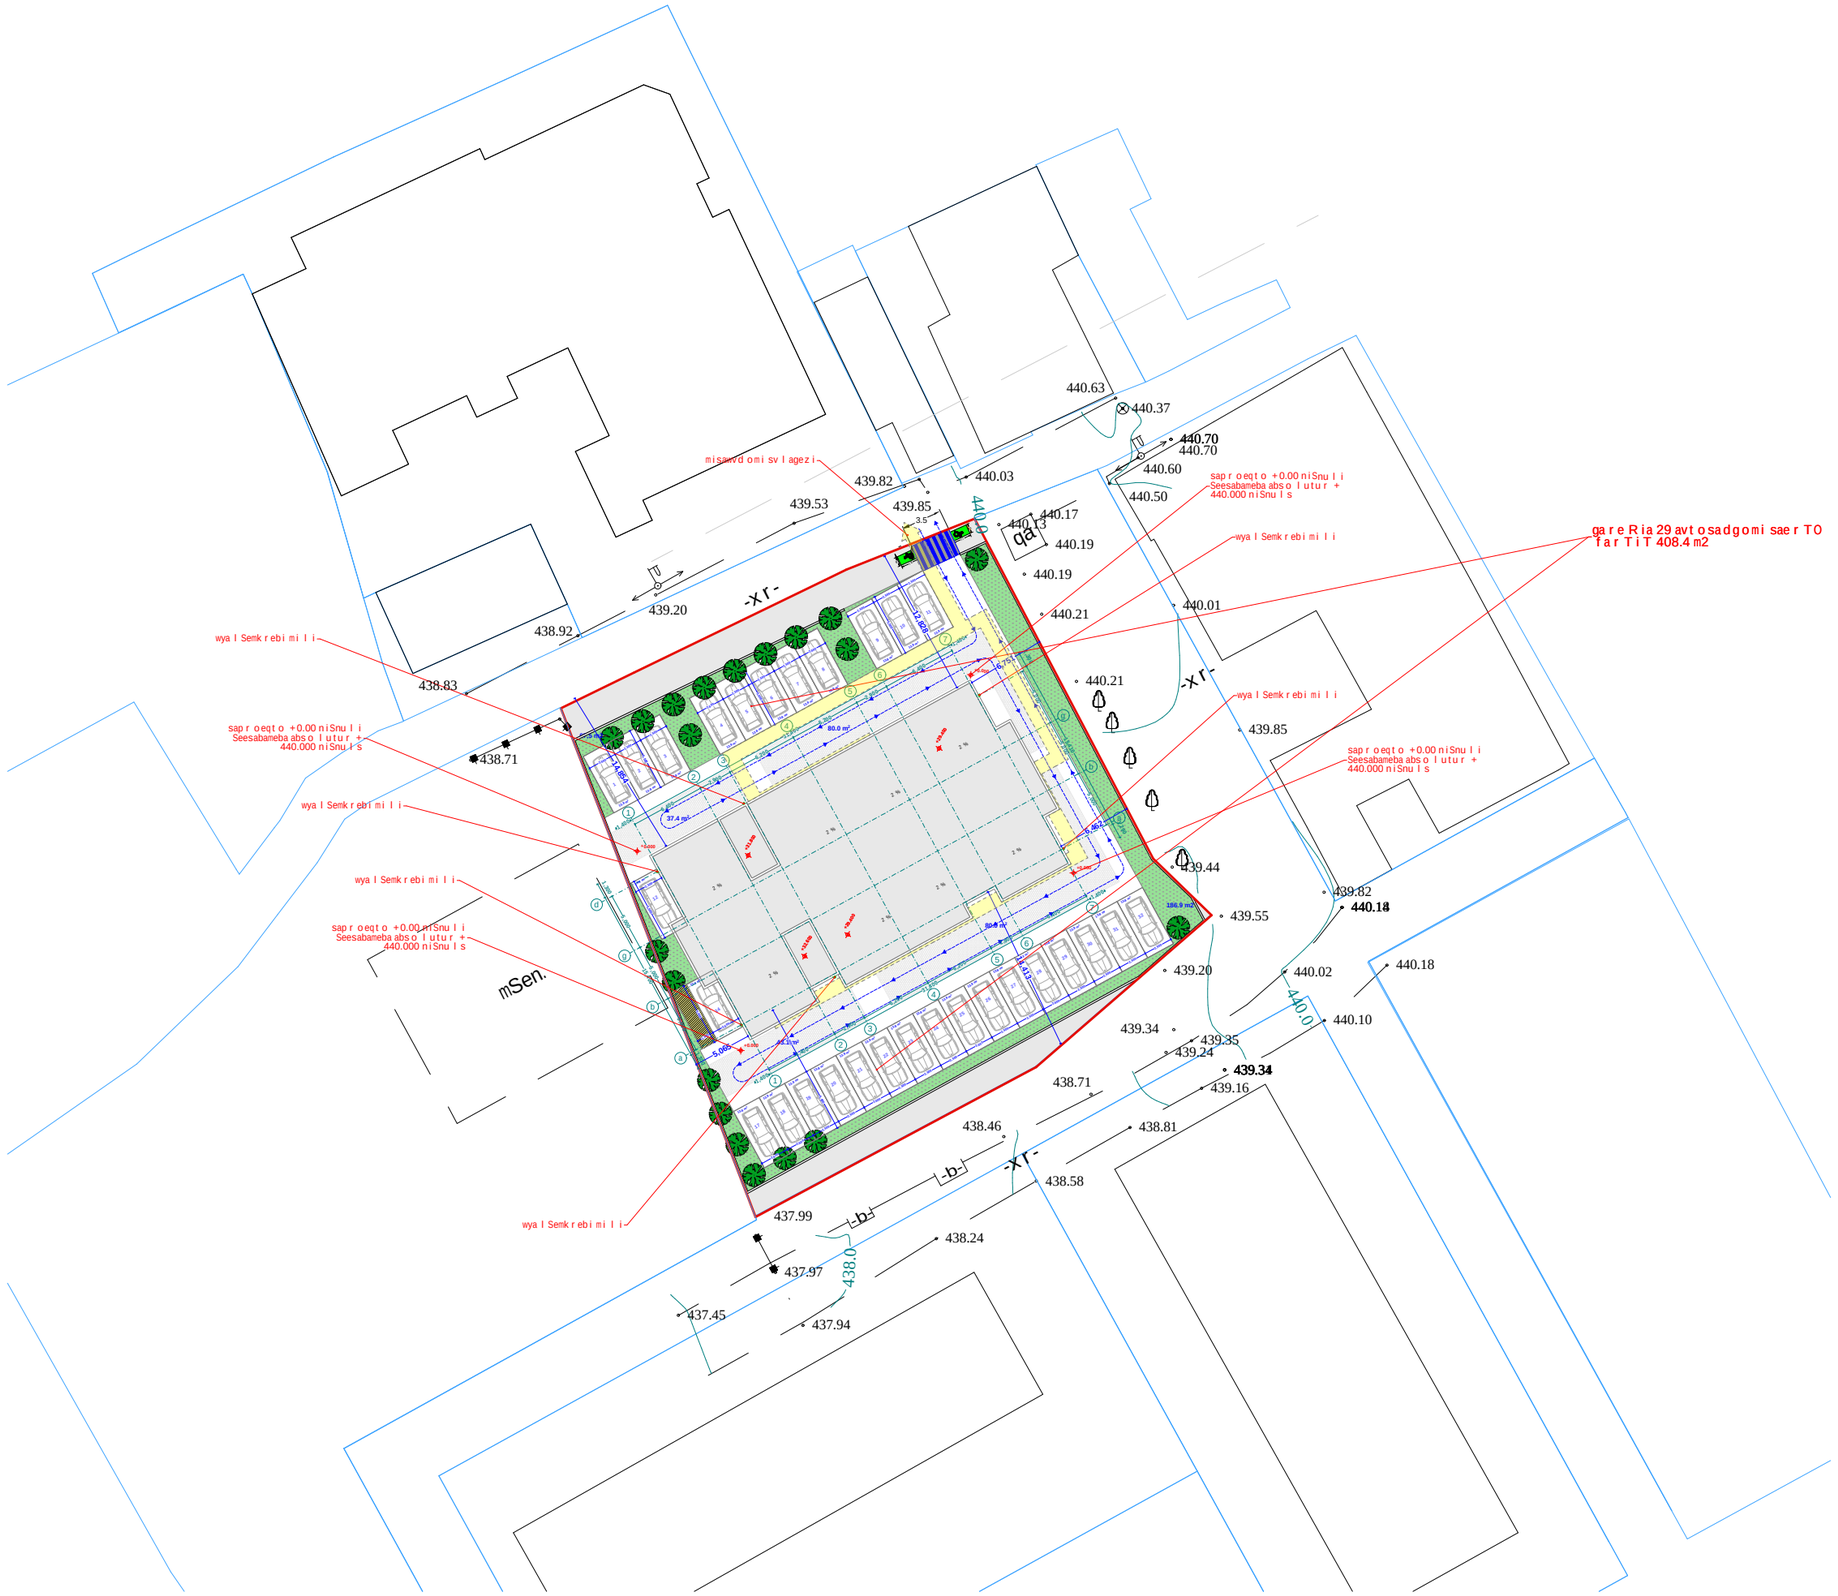

xelSekruleba #

pirobiTi aRniSvnebi

- RerZis xazi
- sakadastro sazRvari
- Wrilis xazi
- blokis kedeli
- gaZlierebuli betonis kedeli-sveti
- gaTboba-kondicirebis adgili
- misawvdomi svlagezi
- gasasvlelamde misadgomi manZili
- sc-2 / d.d.2 — dakavebulobis jgufi (qvejgufi) / dakavebulobis datvirTva
- b.#6 42.2 / 38.2 4.0 — saerTo farTi / sazafxulo farTi
- farTobi Sida konturze
- binis #
- Riobi filaSi
- kedlis cecxlmedegoba (erTsaaTiani)
- kedlis cecxlmedegoba (orsaaTiani)
- sacxovrebeli dakavebuloba
- sadarbazo
- grunti
- mwvane safari
- cxaura tipis mopirkeTeba (gamWoli)
- struqturuli zedapiris niSnuli
- CrdiloeTis aRniSvna

simbolos saxelwodeba
saxanZro nildgari
saxanZro ganyofilebasTankavSirisistema
sagangebo xmovani gangaSisakomunikaciosistema
xelisceclmaqari
saxanZro-sanaSvelo saSualoxurisnier gamosayenebeli nisaerTebeli-hidranti
kvanlisavtomaturiaRmoCeni
kvanlzemoreagiremauwyebeli
avtosaSxefi
saxanZrogangaSisxeliTsamaRTvaikoiofi
gasasvleli

FLEX ARCHITECTURE

S.p.s. "fleqs arqiteqtura"		
Tanamdeboba	gvari	xelmowera
direqtori	i.maziaSvili	
proeqtis avtori	i.maziaSvili	

damkveTi: S.p.s „ksami"

proeqtis saxelwodeba:
mravalbiniani sacxovrebeli saxli

misamarTi:

masStabi	TariRi	naxazis dasaxeleba
1:100		

stadia	furceli	furclebi
arq. nawili		

dasaxeleba	dakavebuloba	dakavebulobis datvirTva	saerTo dakavebulobis datvirTva	moTxovnili gza-karis raodenoba/sigane		gaTvaliswinebuli gza-karis raodenoba/sigane	
k.m #1	sv	17	58	2	0.820 m.	2	1.000 m.
k.m #2	sv	39		2	0.820 m.	3	1.000 m.
a.s #3	sw-2	2		1	0.820 m.	1	1.000 m.

pirveli sarTuli segma +0.00 niSnulze
(+0.00 Seesabameba +440.00 absoluturiniSnuls)
m. 1:100

eqsplikacia

1. komerciuli farTi #1 saerTo farTi: 97.5 m2
2. komerciuli farTi #2 saerTo farTi: 218.3 m2
3. avtosadgomi #1 saerTo farTo: 53.3 m2
4. sadarbazo: 65.3 m2

garemo 29 avtosadgomi saerTo farTi 408.4 m2

sv d.d.17 — k.f.#1 97.5 / 97.5

sv d.d.39 — k.f.#2 218.3 / 218.3

sw-2 d.d.2 — a.s.#1 53.3 / 53.3

sakadastro sazRvari

servituti

misawvdomi svlagezi

67,5 m2 · 37.4 m2 · 80.0 m2 · 43.1 m2 · 80.0 m2 · 97.5 m2 · 218.3 m2 · 186.9 m2

pirobiTi aRniSvnebi

- RerZis xazi
- sakadastro sazRvari
- Wrilis xazi
- blokis kedeli
- gaZlierebuli betonis kedeli-sveti
- gaTboba-kondicirebis adgili
- misawvdomi svlagezi
- gasasvlelamde misadgomi manZili
- sc-2 — dakavebulobis jgufi (qvejgufi)
- d.d.2 — dakavebulobis datvirTva
- "b" tipi — binis tipi (misawvdomoba)
- b. #6 42.2 — saerTo farTi
- 38.2 4.0 — sazafxulo farTi
- farTobi Sida konturze binis #
- Riobi filaSi
- kedlis cecxlmedegoba (erTsaaTiani)
- kedlis cecxlmedegoba (orsaaTiani)
- sacxovrebeli dakavebuloba
- sadarbazo
- grunti
- mwvane safari
- cxaura tipis mopirkeTeba (gamWoli)
- struqturuli zedapiris niSnuli
- CrdiloeTis aRniSvna

	simbolos saxelwodeba
	saxanZro milgari
	saxanZro ganyofilebasTankavSirsistema
	sagangebo xmovani gangaSis sakomunikacio sistema
	xelisecxlmaqari
	saxanZro-samaSvelo samsaxurismier gamosayenebeli misaerTebeli hidranti
	kvamlisavtomaturiaRmoCeni
	kvamlzemoreagirenauwyebeli
	avtosaxefi
	saxanZro gangaSisxeliTsamaRTvaikolofi
	gasasvleli
	ormxrivikavSirisi sistema

მპს "ფლექს არქიტექტურა"
404920216
FLEX ARCHITECTURE

FLEX ARCHITECTURE

S.p.s. "fleqs arqiteqtura"		
Tanamdeboba	gvari	xelmowera
direqtori	i.maziaSvili	
proeqtisavtori	i.maziaSvili	

damkveTi: S.p.s „k sami"

proeqtis saxelwodeba:
mravalbiniani sacxovrebeli saxli

misamarTi:
q.Tbilisi, giorgi Wyondidelis l Cixi #2, 01.12.12.024.272

masStabi	TariRi	naxazis dasaxeleba
1:100		

stadia	furceli	furclebi
arq. nawili		