
მიმდებარე შენობა
არსებული ბაზარი/ავტოსადგომი დაბალი ნაწილი
ბორდიუსის ნიშნული დონე 422.4 422.4 422.15 422.15 422.20
2533.2 / 6 = 422.
N1 N2 N3 N4 N5 N6
სულ ფართობი 1530 11554 117554 4170
სულ ფართობი 133.1
სულ ფართობი 27.
სულ ფართობი
სულ ფართობი
სულ ფართობი

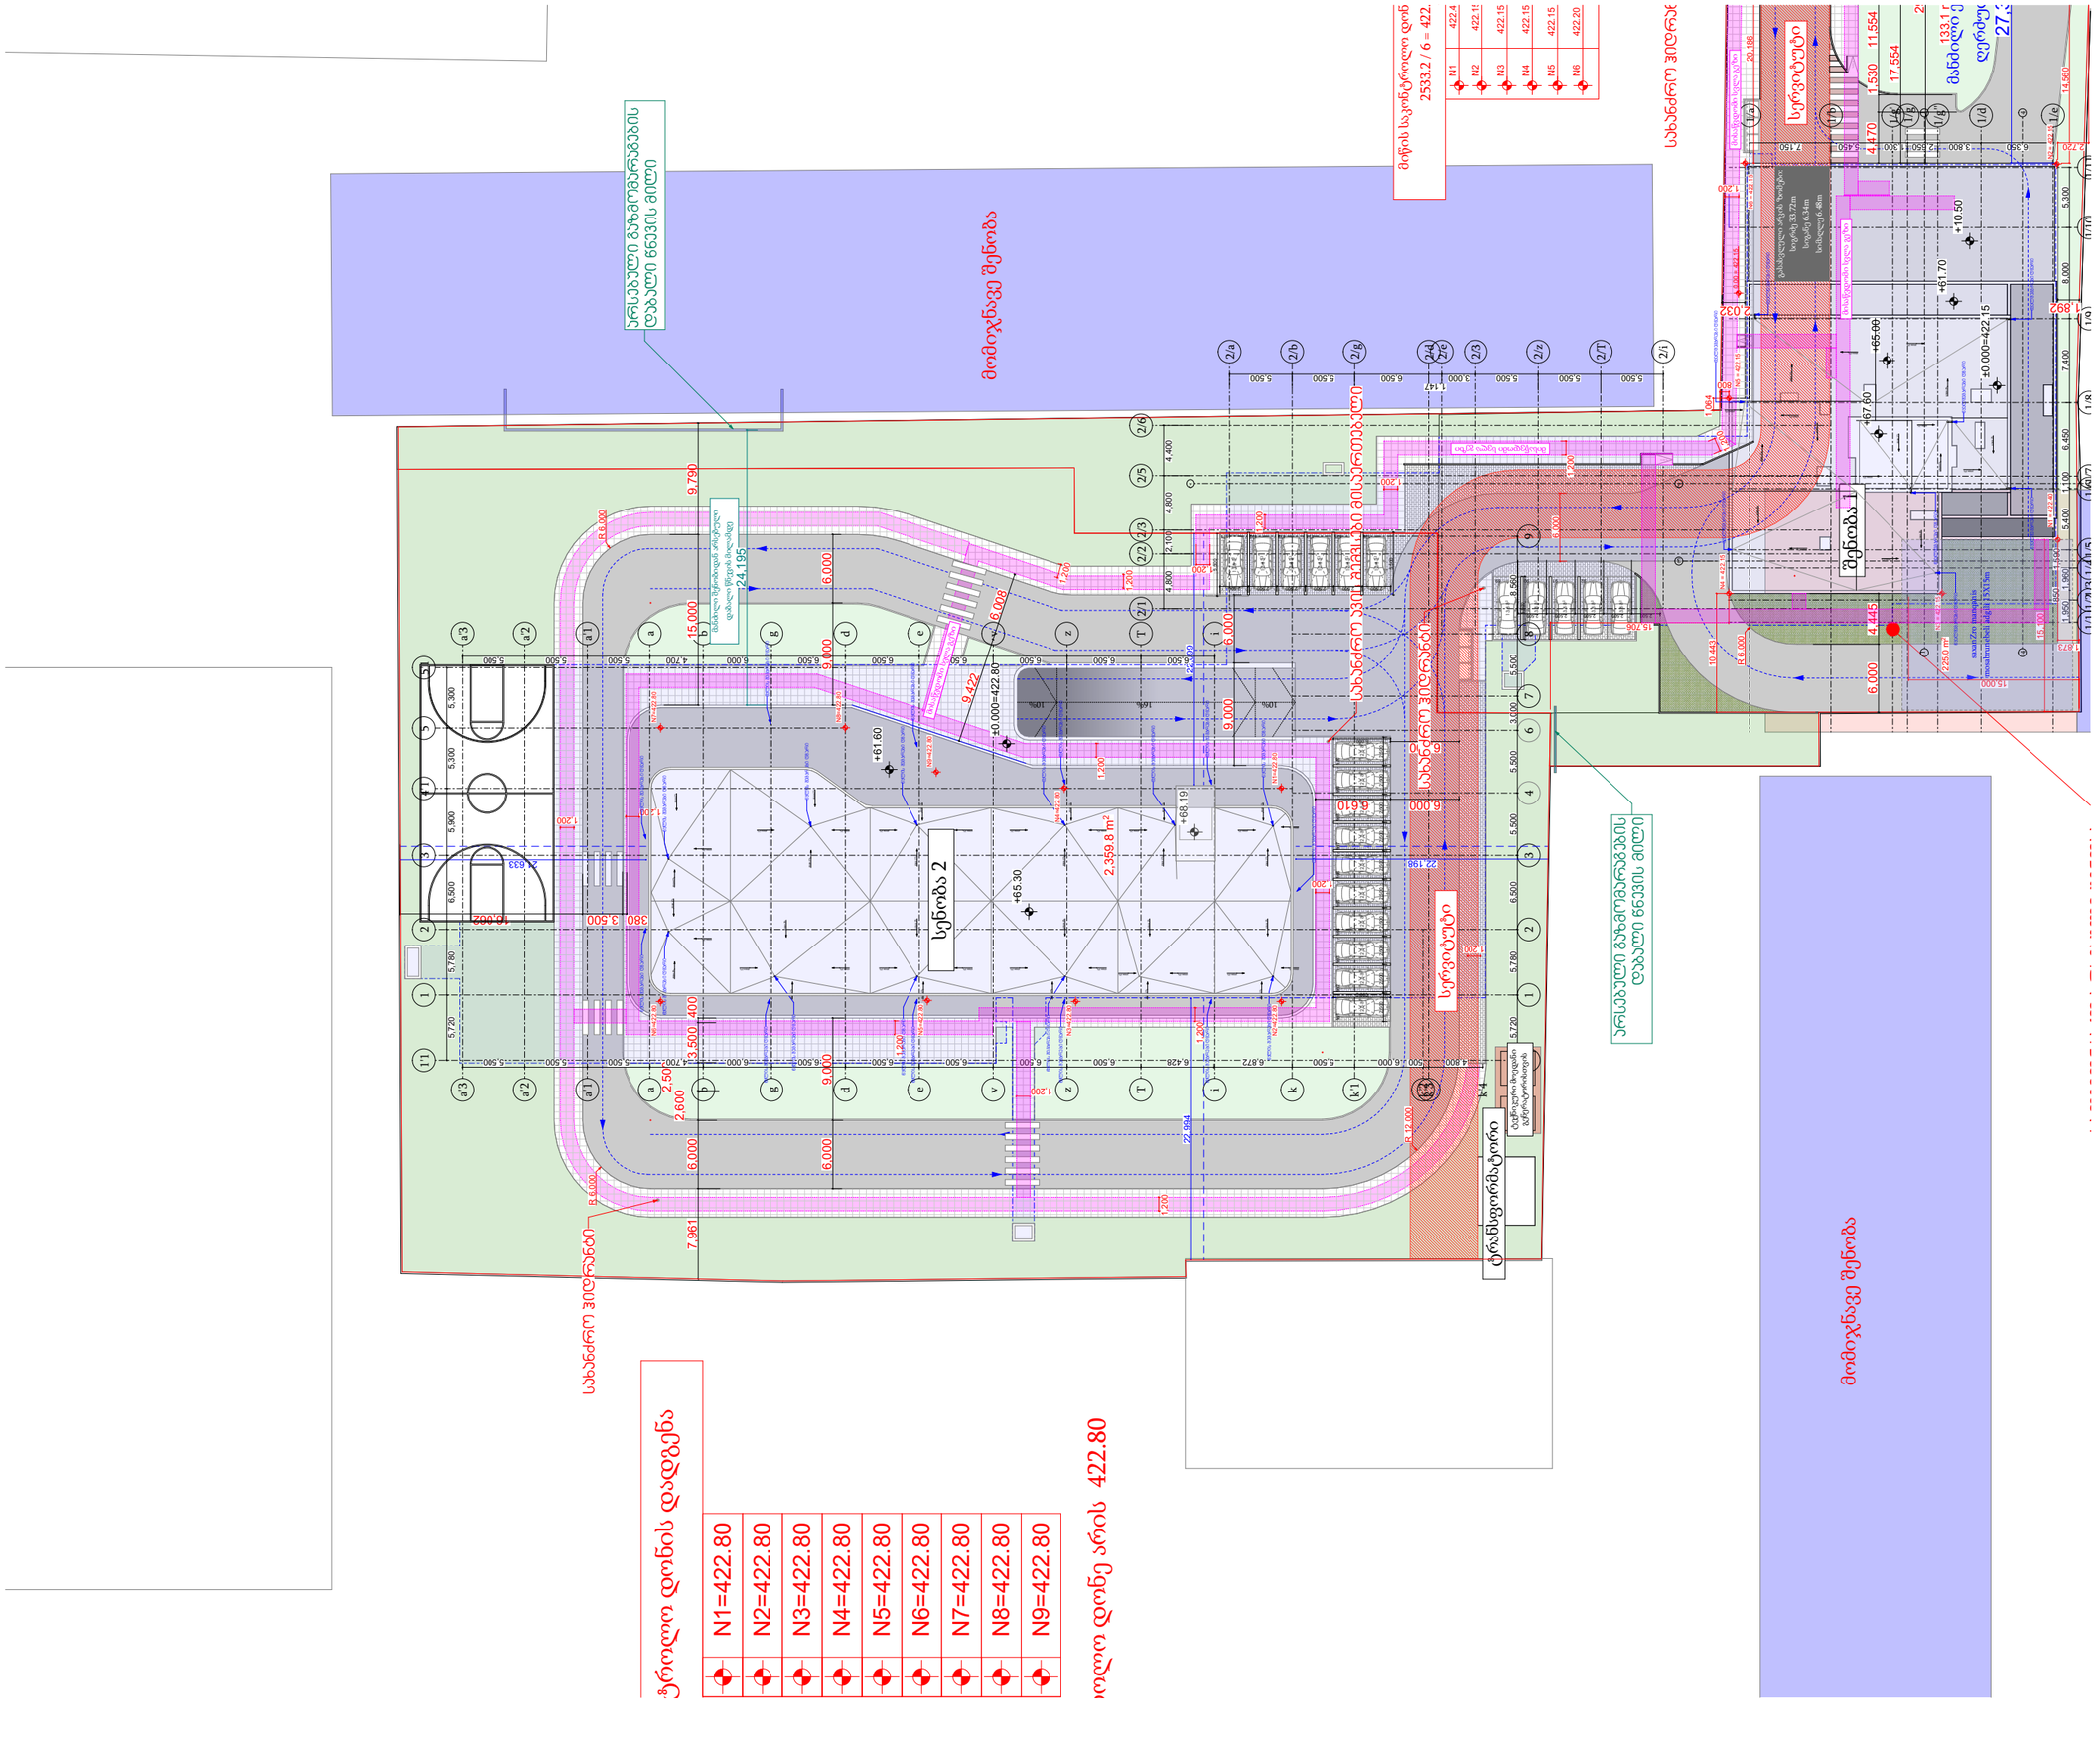



არქიტექტურული ნაწილი

პირობითი აღნიშვნები

შენიშვნები

1. ნახაზზე ზომები მოცემულია მილიმეტრებში

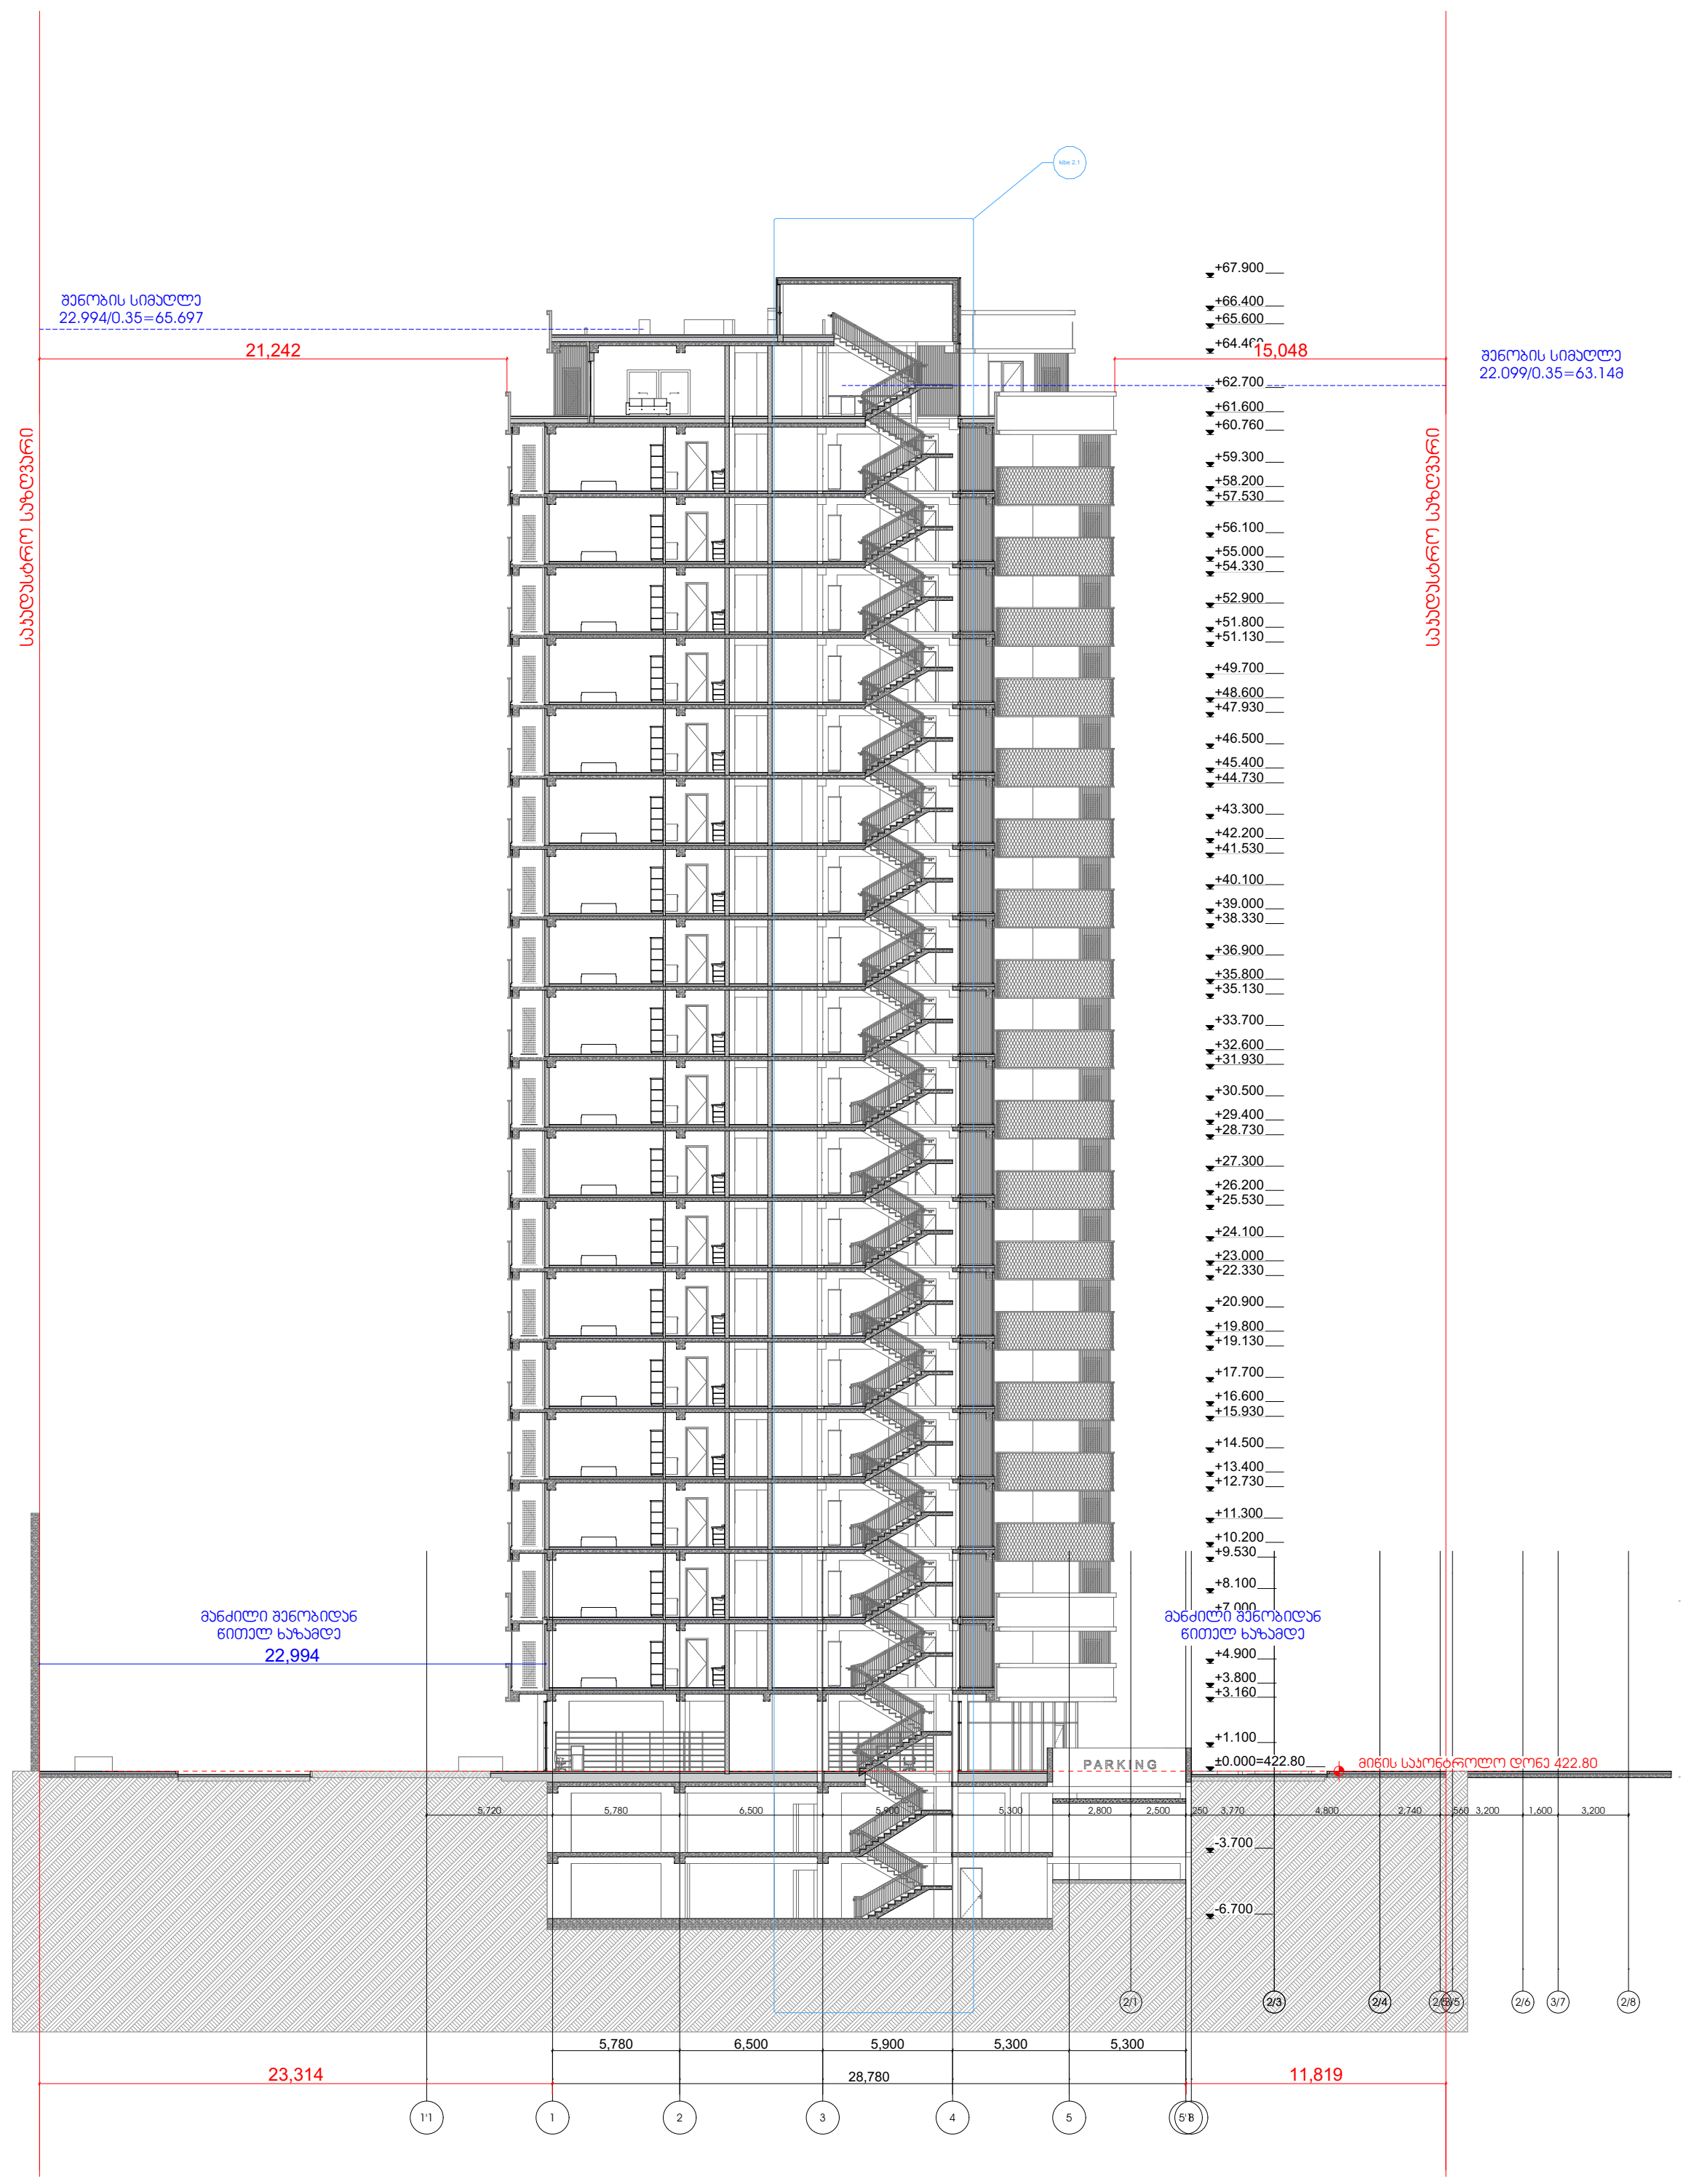2. მშენებლობის დროს ყველა ცვლილება შეთანხმდეს არქიტექტორთან

დამკვეთი

შპს "პერი" ს/კ 205080712

პროექტის სახელწოდება

მრავალფუნქციური შენობა

მისამართი

ქ.თბილისი, ბელიაშვილის ქუჩა №100, 100ა, №100ა_ს მიმდებარედ №102

ნაკვეთის საკადასტრო კოდი

01.13.02.004.191

N

დირექტორი

გიორგი ქევანიშვილი

არქიტექტორი

გიორგი ქევანიშვილი

გიორგი ზანგალაძე

ARCHIDEA
ARCHITECTURE

შპს "არქიდეა" 401986801
საქართველო,
0179,თბილისი
ჯაბუა ამირეჯიბის
გზატკეცილი №6
ტელ; +995 99 70 80 13

ფურცლის სახელწოდება

სიმაღლის სხივის ჭრილი

ფურცელი A.87

მასშტაბი 1:500

ფორმატი / A2 2022 წ.