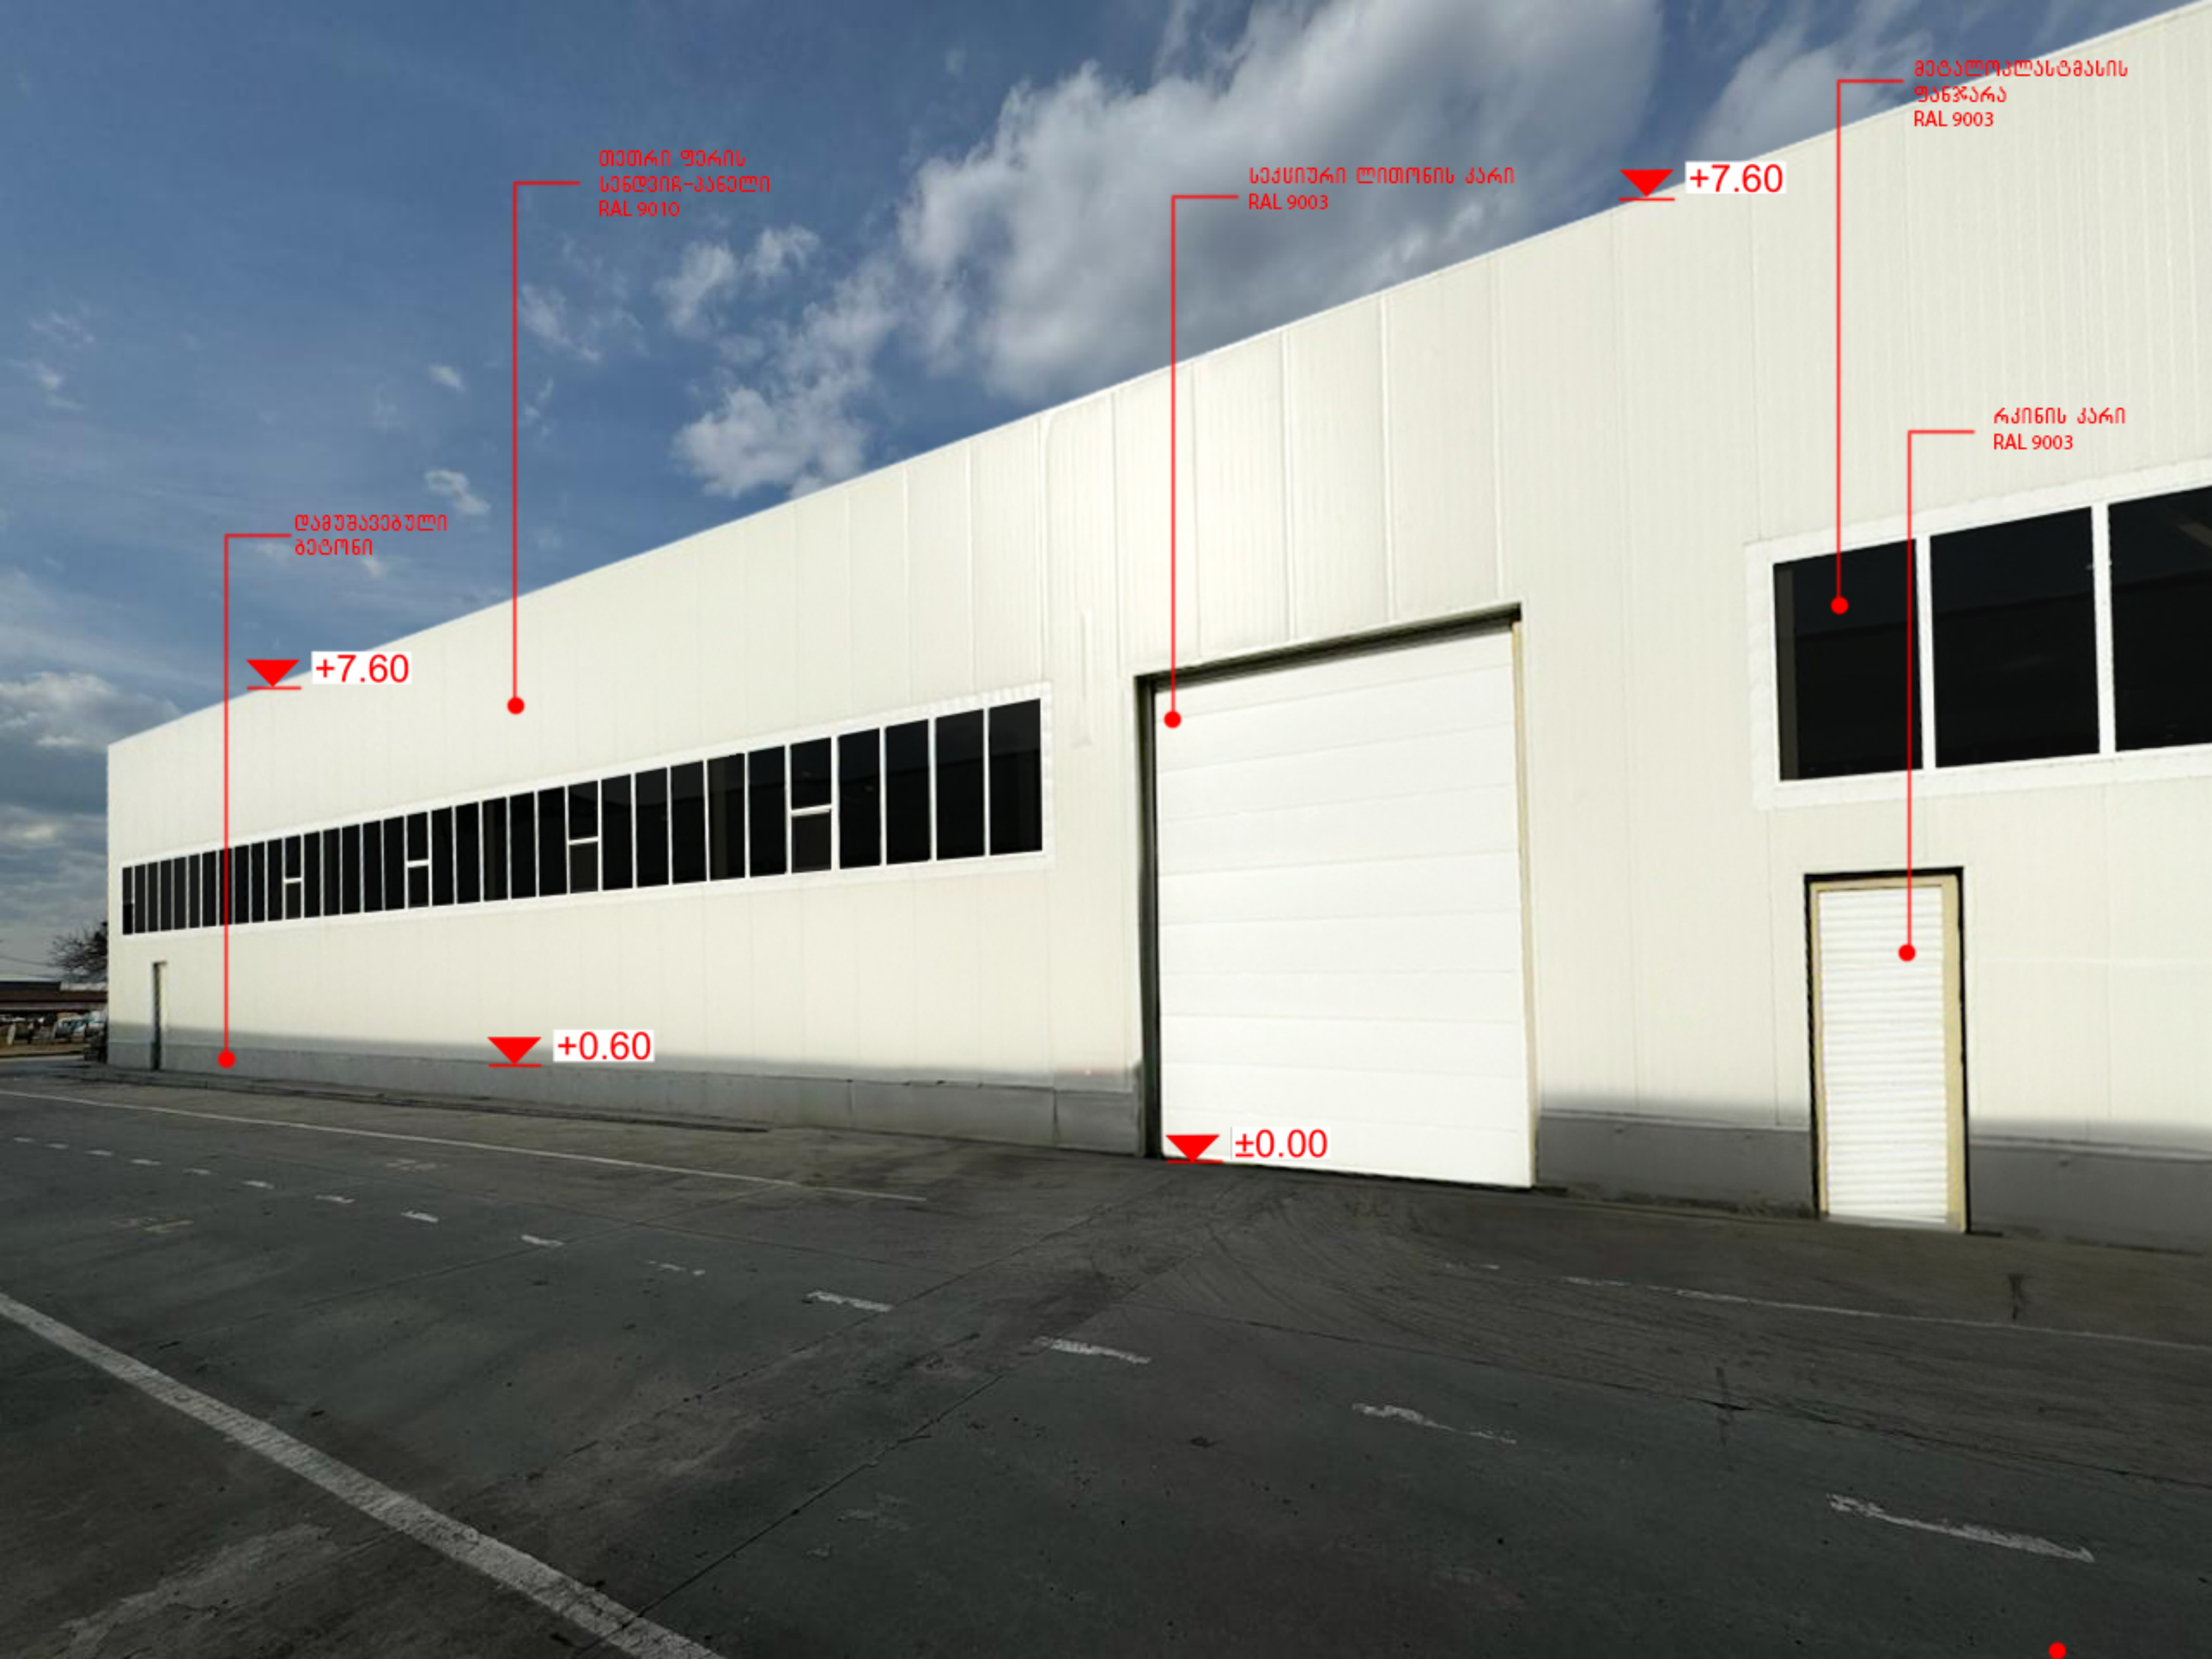
თეთრი ფერის
სენდვიჩ-პანელი
RAL 9010
სეკციური ლითონის კარი
RAL 9003
+7.60
მეტალოპლასტმასის
შენჯარა
RAL 9003
დამუშავებული
ბეტონი
+7.60
რკინის კარი
RAL 9003
+0.60
±0.00


თეთრი ფერის
სენდვიჩ-პანელი
RAL 9010
+7.60
მეტალოპლასტმასის
ფანჯარა
RAL 9003
დამუშავებული
ბეტონი
+0.60
±0.00