

# ტოპოგრაფული რუქა

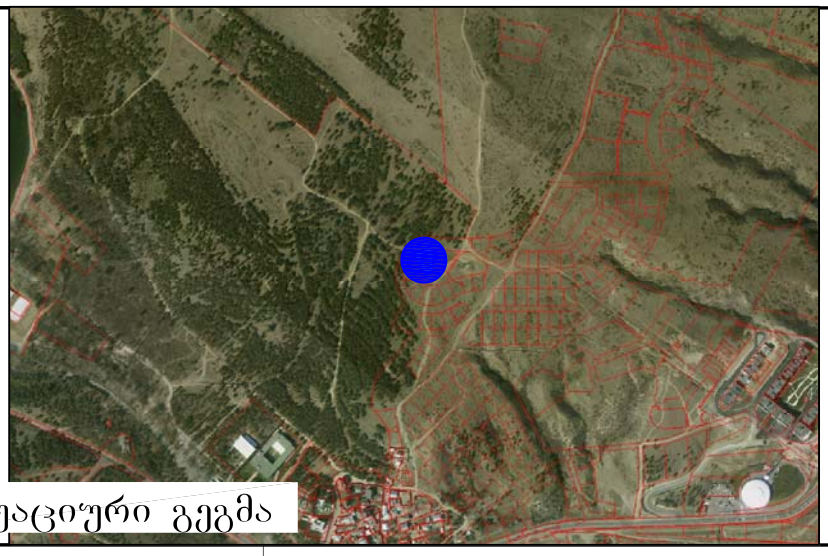

სიტუაციური გეგმა

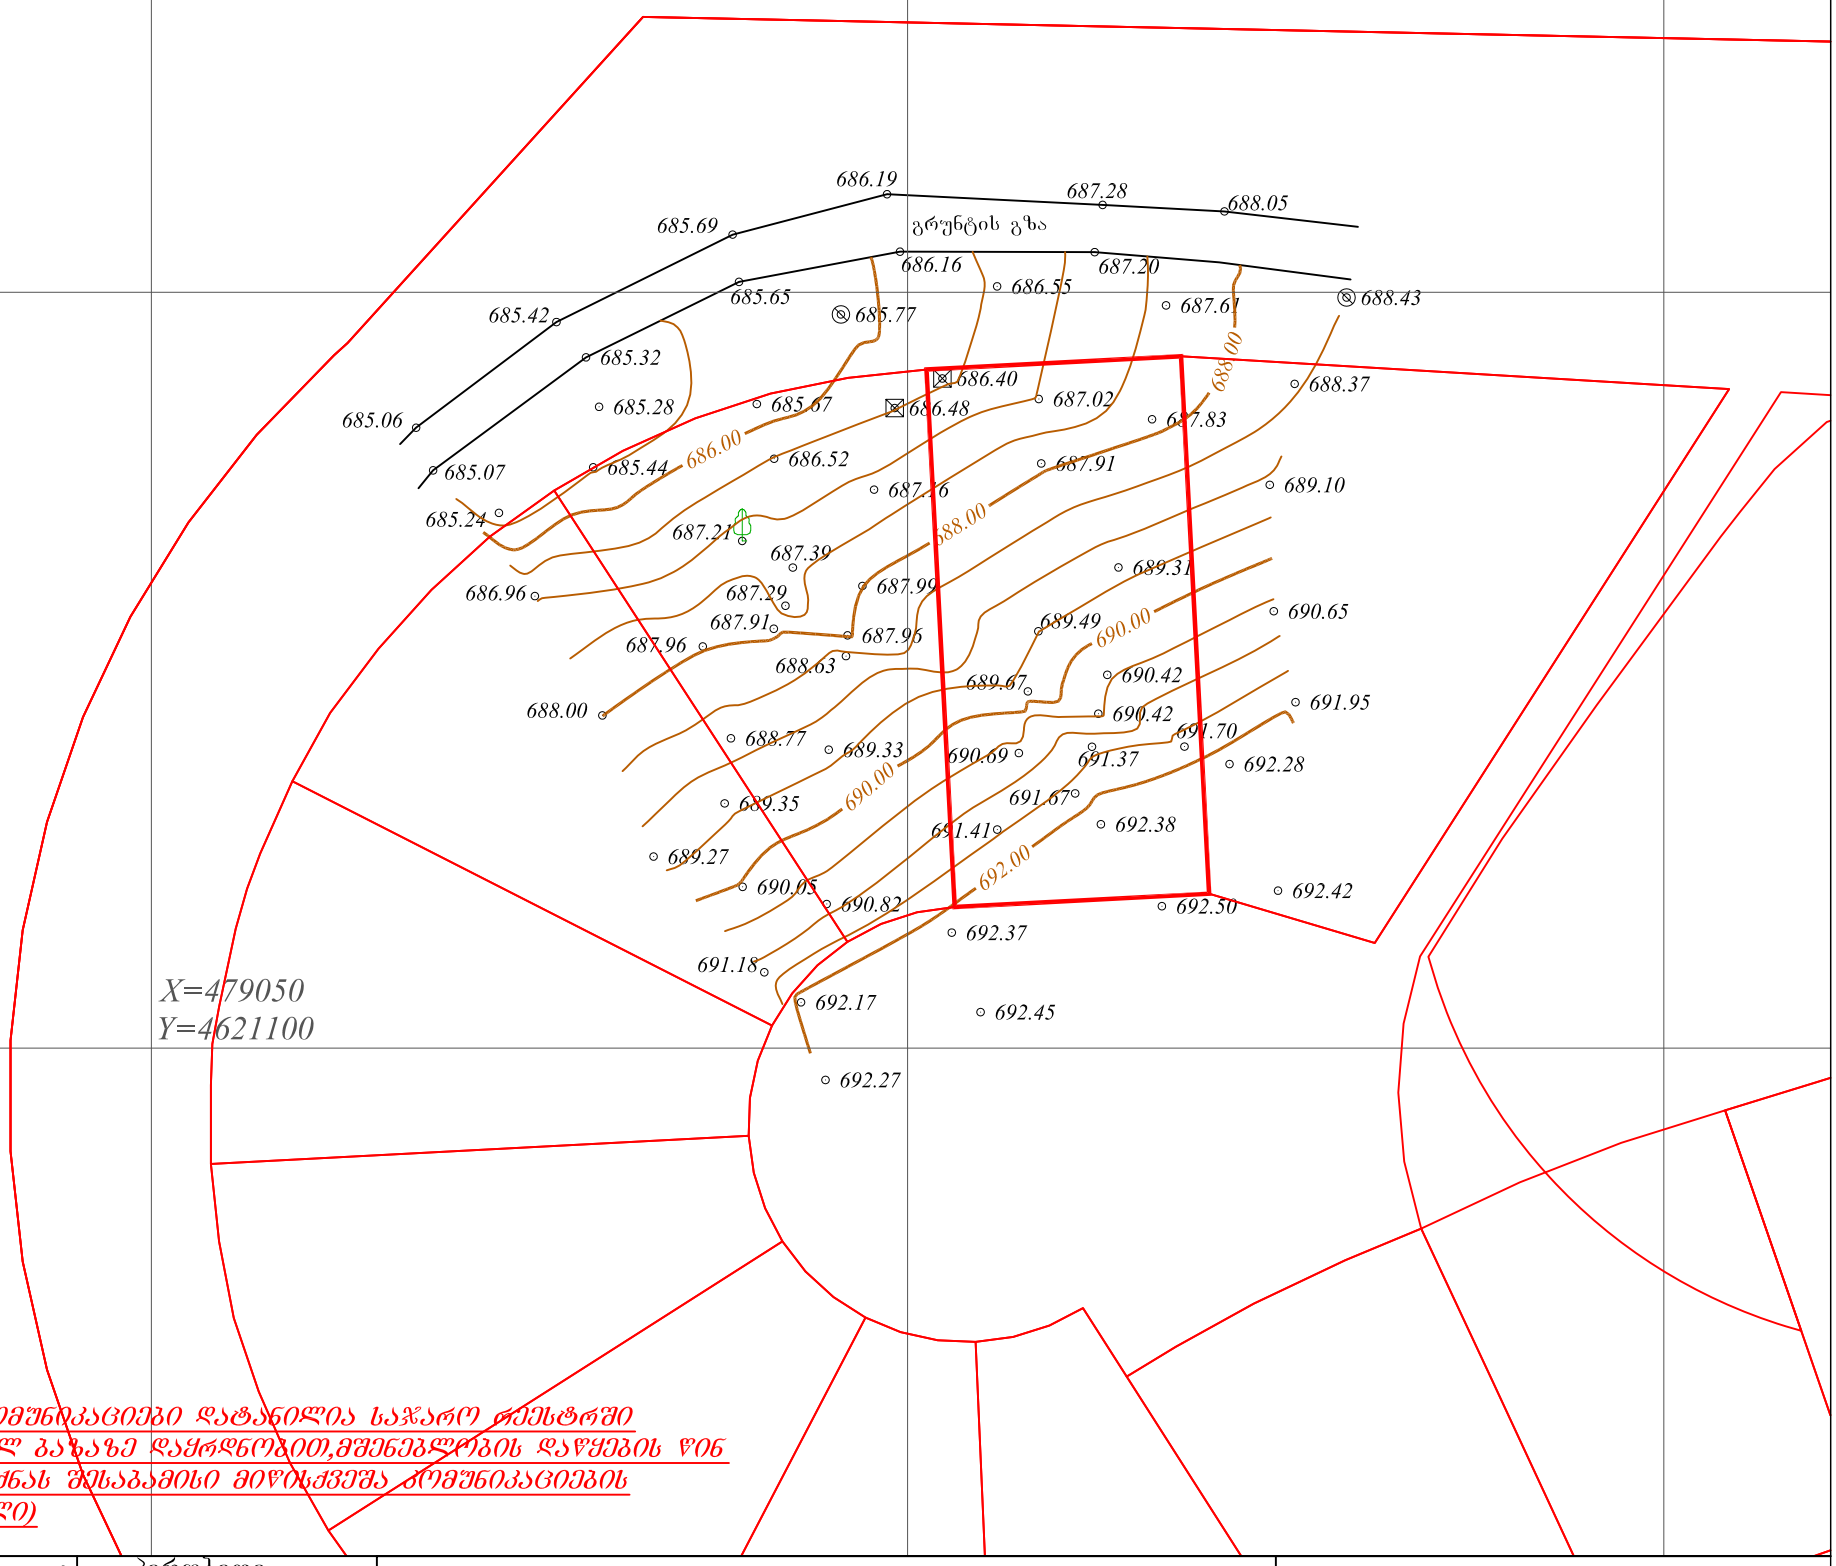


(მიწისქვეშა კომუნიკაციები დატანილია საჯარო რეესტრში რეგისტრირებულ ბაზაზე დაყრდნობით,მშენებლობის დაწყების წინ გამოძახილი იქნას შესაბამისი მიწისქვეშა კომუნიკაციების წარმომადგენელი)

ნაკვეთის ფართობი: 600 მ²
სერვიტუტის ფართობი: 0 მ²

მიწისქვეშა კომუნიკაციები

- კანალიზაცია
- დენის კაბელი
- გაზის მილი
- წყლის მილი
- კავშირგაბმულობა

პირობითი აღნიშვნები

- ნაკვეთი
- შენობა
- არკა
- ფარდული
- სერვიტუტი
- კიბე
- ფოთლოვანი ხე
- წიწვოვანი ხე
- ხეხილის ხე
- პალმა

ტოპოგრაფიული ნახაზი მ 1:500 / რელიეფის კვეთა 0.5მ

- ბუჩქი
- გაზონი
- სამეთვალყურეო ჭები
- ძეგლი
- შადრევანი
- ონკანი
- წყარო ან ჭა
- ბენზინგასამართი სადგური
- მაღალი ძაბვის გადამცემი
- გეგმურ სიმაღლური წერტილი (რპ)
- ხეების რიგი
- ტრანსფორმატორი
- რადიო ან ტელე ანძა
- ლამპიონები
- ელექტრო ბოძი
- რკინიგზა
- ღობის ზედა ნიშნული
- მთავარი ნიშნული
- რკინის ღობე
- ბორდიური
- ბეტონი
- კედელი
- საყრდენი კედელი
- ბილიკი
- გზის კონტური
- ფლატე
- წყლის კონტური


შ.პ.ს. "ჯითი სარვეი+"
L.T.D " GT Survey+"

ქ.თბილისი,შარტავას ქ №14ა
ტელ: 599 53 15 15; 598 80 20 15

| | | |
|---|---|---|
| დირექტორი | | ი.მანჯგალაძე |
| კომპ. უზრუნველყოფა | | ი.მანჯგალაძე |
| გეოდეზიული | | ი.მანჯგალაძე |
| მისამართი | | თბილისი, ლისის ტბის მიმდებარედ, ნაკვეთი №10 ს/კ 01.10.18.009.074 |
| დამკვეთი | | |
| | თარიღი | 30.10.2019 |

GT SURVEY+ LTD 404579611

გენ-გეგმა
მ. 1:500

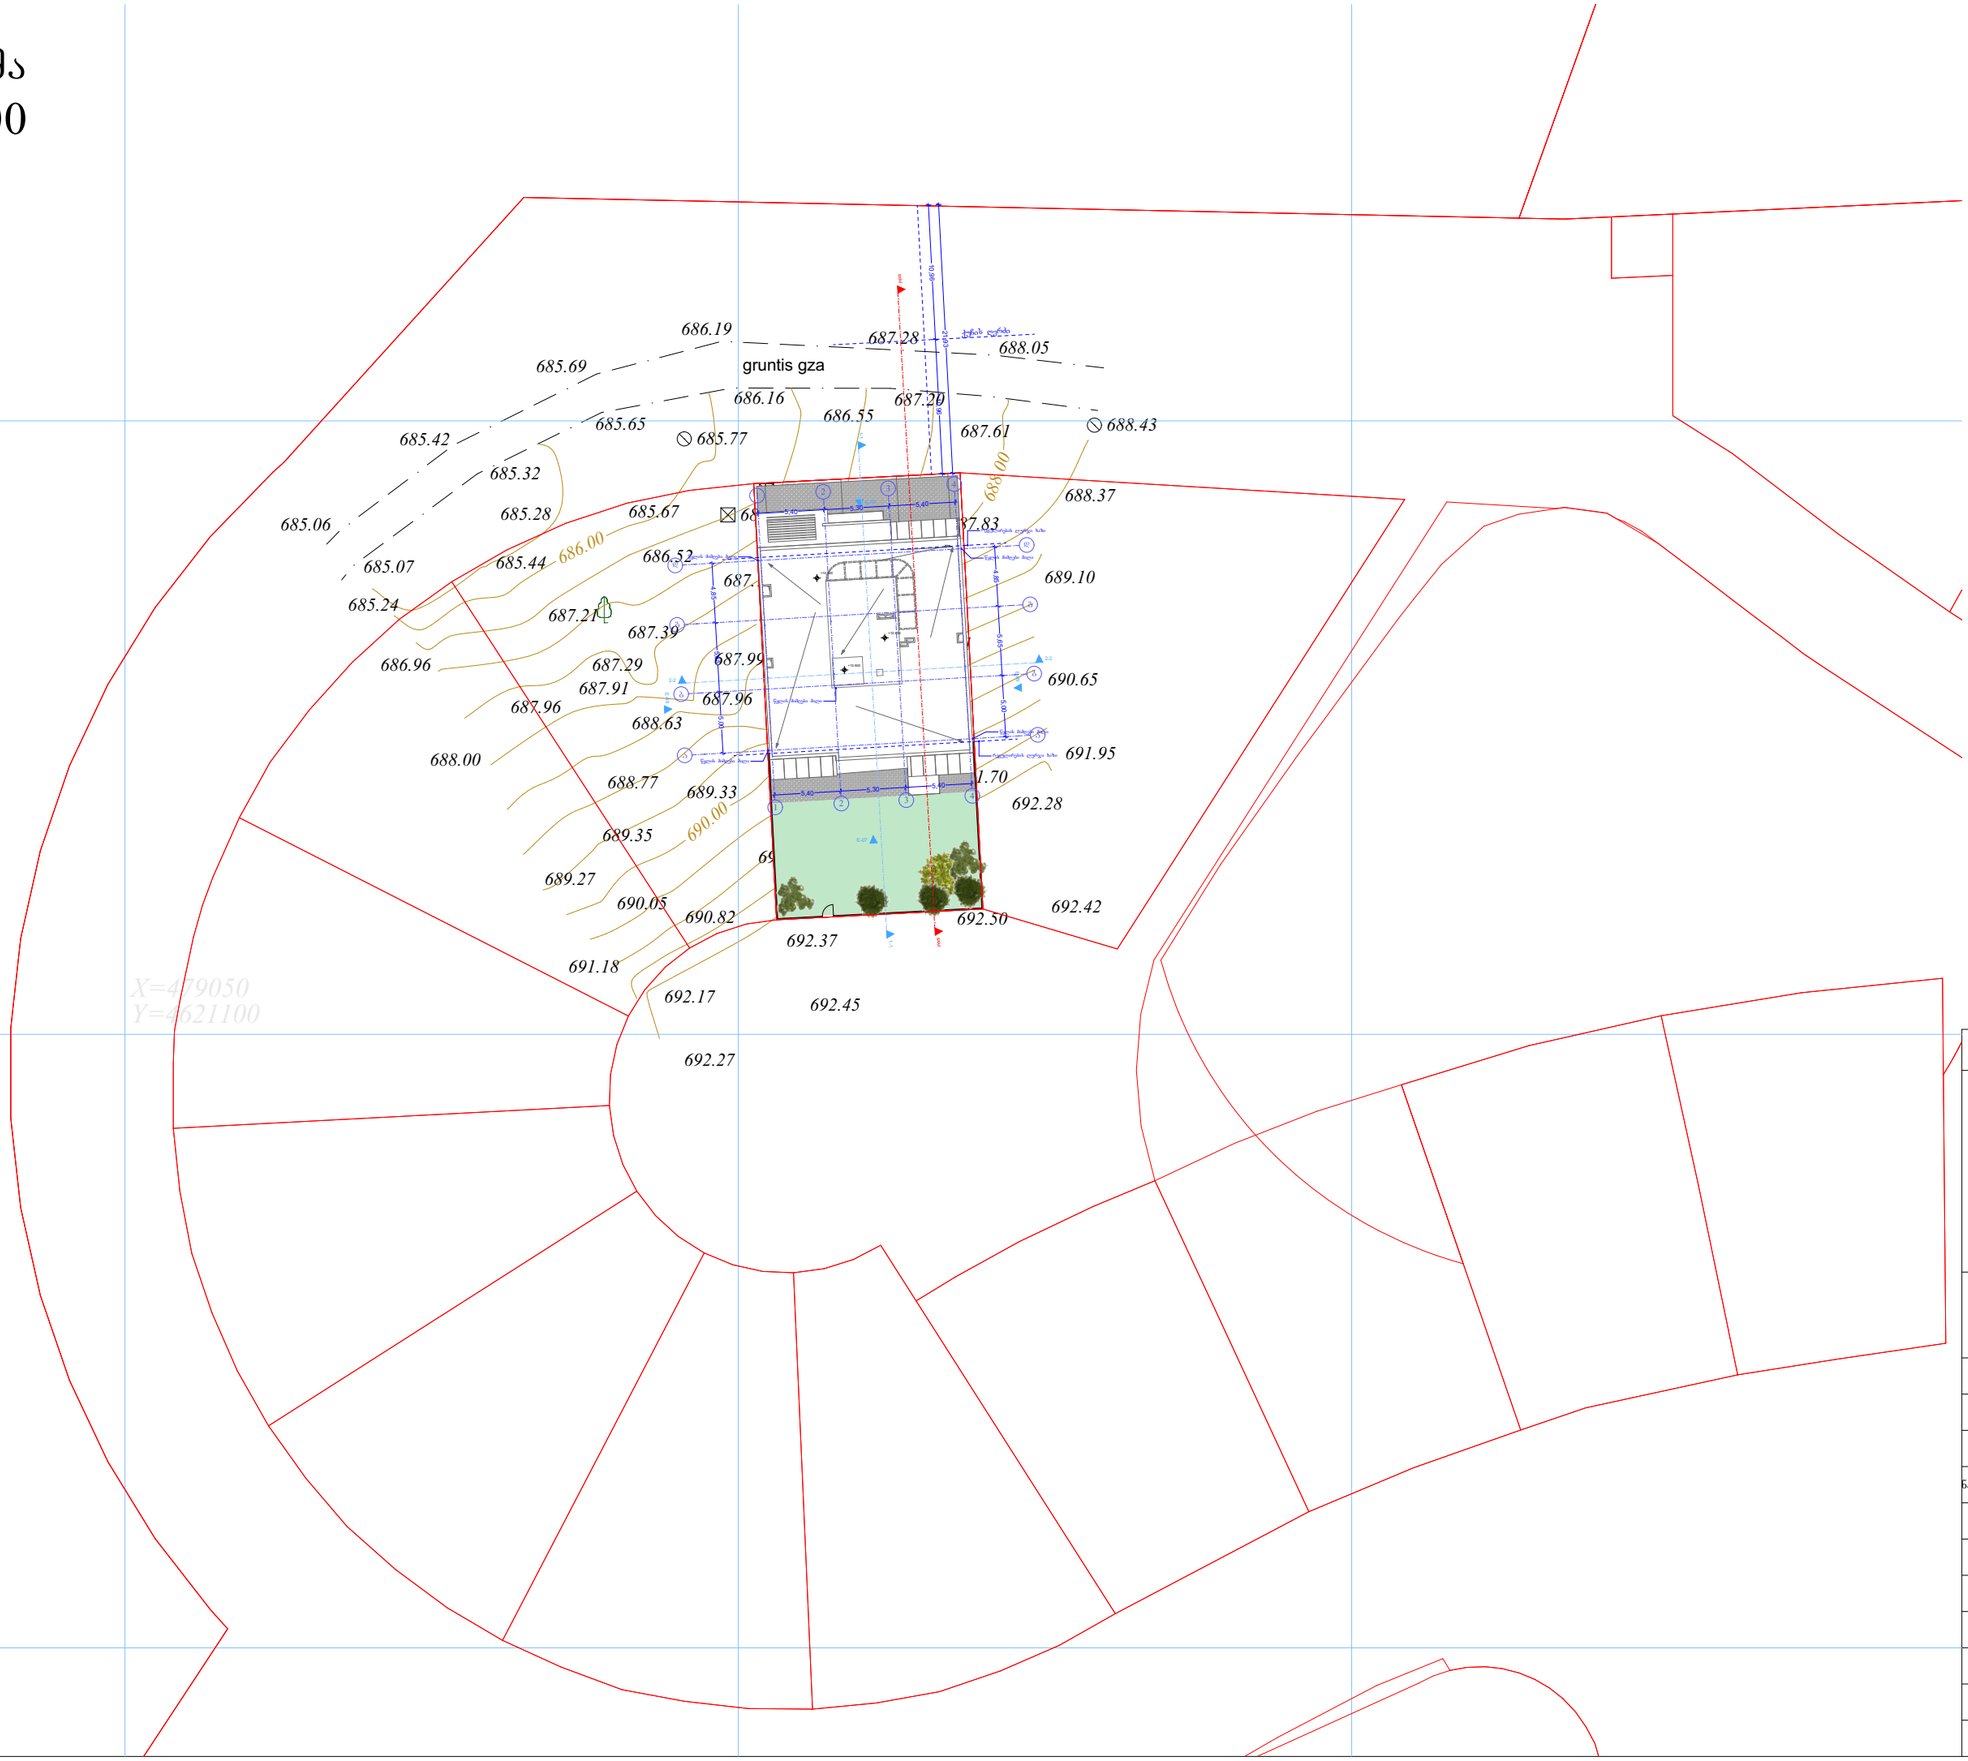


## შენიშვნები

პროექტში ცვლილება შეთანხმებული უწყა იძნეს ავტორთან და შესაბამის საძალაძო სამსახურებთან

შპს "კონსოლი"

| | |
|---|---|
| ობიექტი: | მრავალბინიანი საცხოვრებელი სახლი |
| მისამართი: | ქ.თბილისი, ლისის ტბის მიმდებარედ ნაკვეთი №10 |

არქიტექტურული ნაწილი

| | |
|---|---|
| ნახაზი: | გენ-გეგმა |
| მასშტაბი: | 1:500 |
| დირექტორი: | დავით ლექვთაძე |
| პრ. მთ. არქიტექტორი: | რ. ტყემალაძე |
| დაამუშავა: | რ.ტყემალაძე |
| ფორმატი: | A3 |
| ფურცელი: | ფურცლები: |