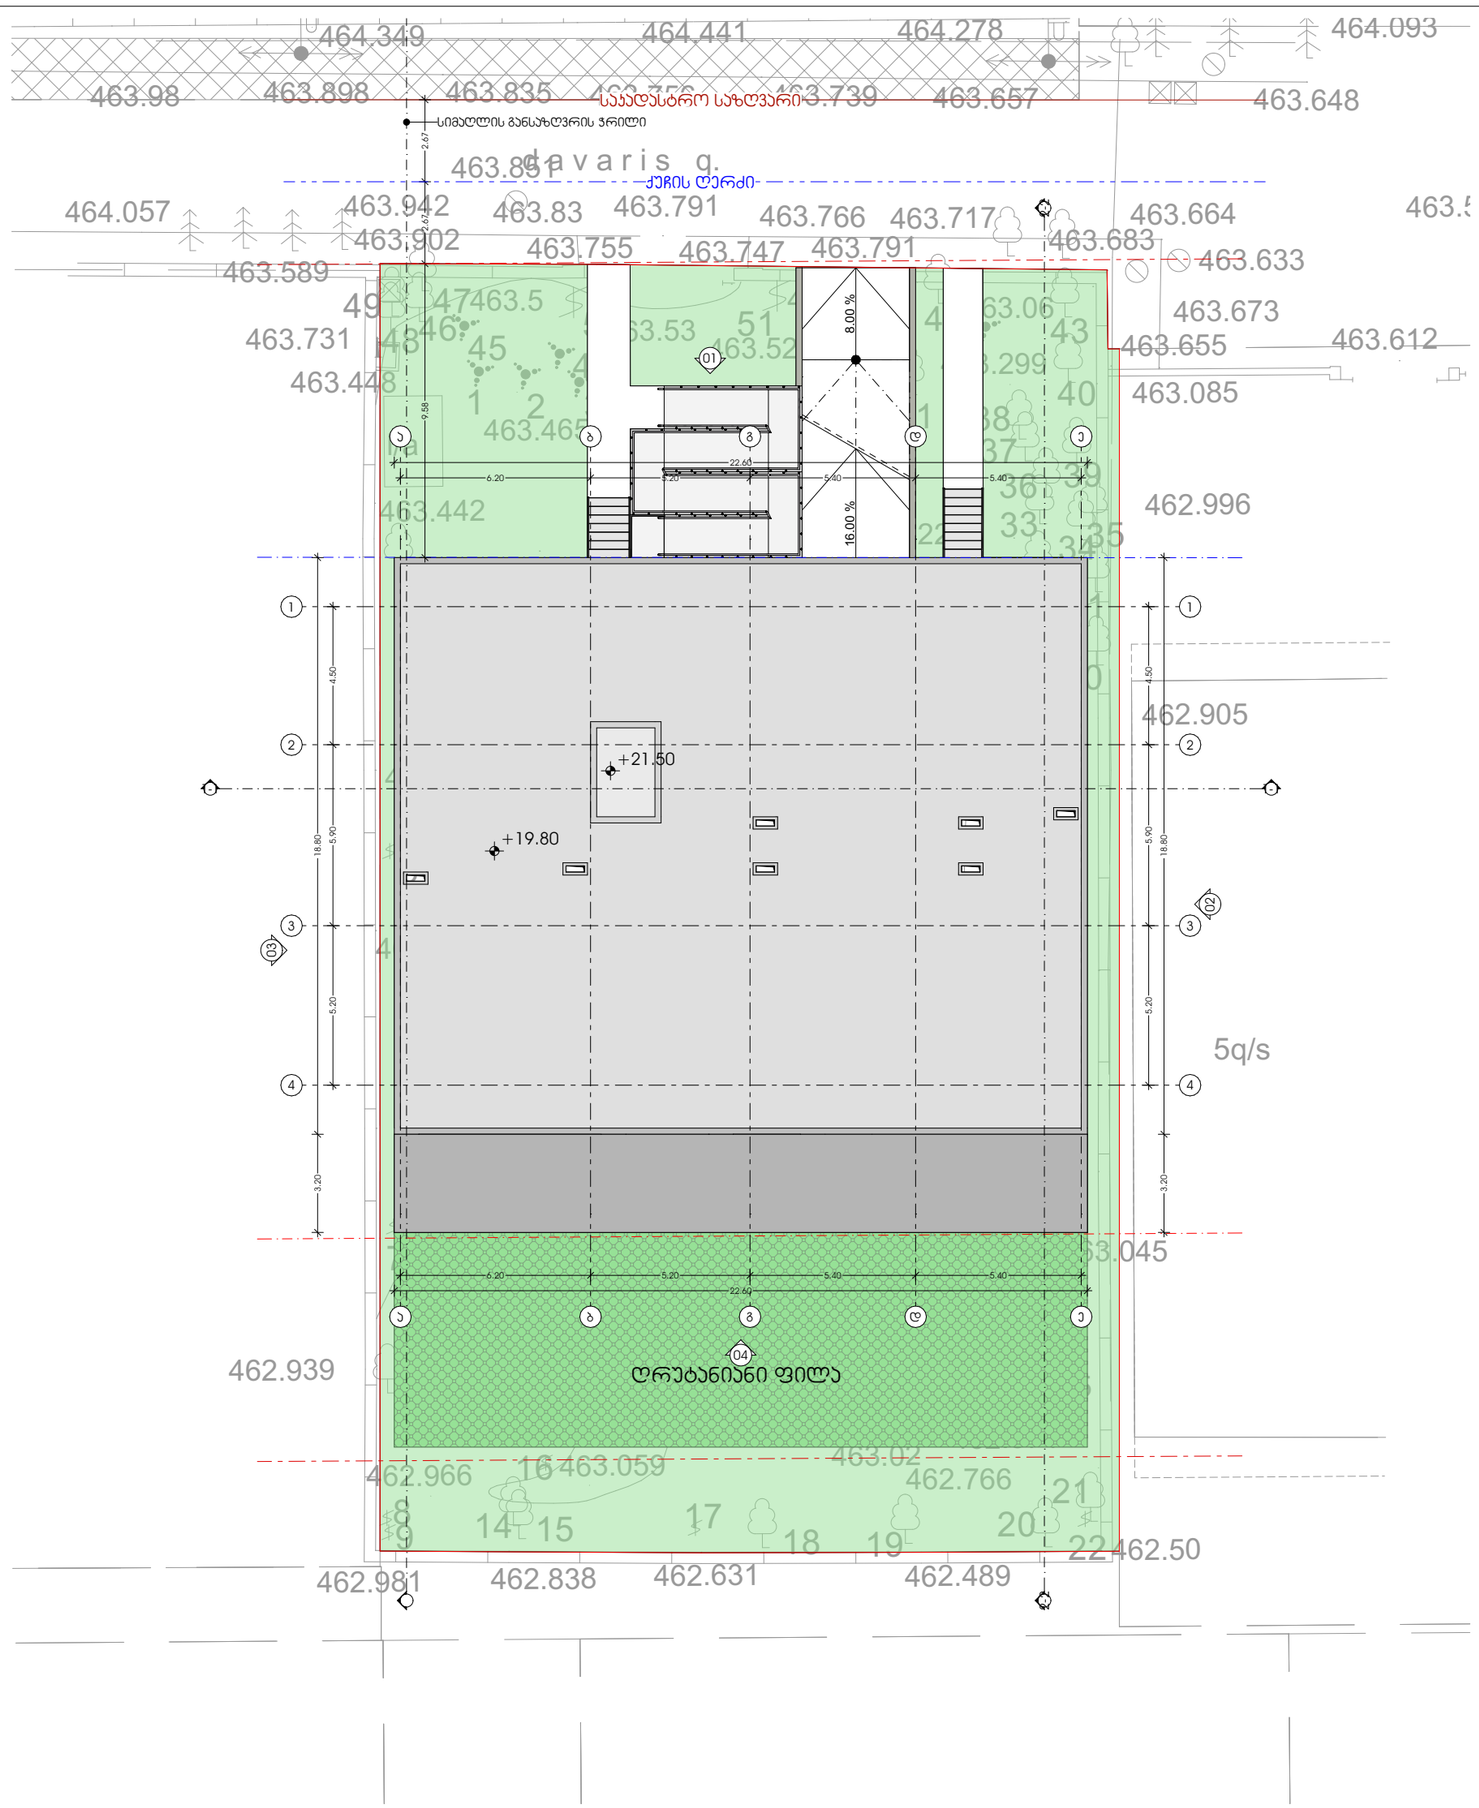



METRIC

მისამართი: ჯავჯავაძის ქუჩა №74

ს.კ : 405186613

## პროექტის მონაცემები:

ფუნქციური დანიშნულება: ურბანული სივრცე

პროექტის მისამართი: იხილეთ ატრიბუტი

საკადასტრო კოდი: იხილეთ ID

პოზიცია სახელი გვარი | ხელმოწერა

მთ.არქიტექტორი:
კონსტანტინე ურუშაძე

არქიტექტორი:
ნიკოლოზ ყიფშიძე

შენიშვნა:

პირობითი აღნიშვნები:

ტექნიკურ ეკონომიური მაჩვენებლები:

გენ-გეგმა

ფურცლის ნომერი:

მასშტაბი 1:200

5:35 AM / 7/22/2024