

არქიტექტურული ნაწილი

პირობითი აღნიშვნები

შენიშვნები

1. ნახაზზე ზომები მოცემულია მილიმეტრებში

2. მშენებლობის დროს ყველა ცვლილება შეთანხმდეს არქიტექტორთან

დამკვეთი

შ.პ.ს "ჯერი" - ს/კ 205080712

პროექტის სახელწოდება

მრავალფუნქციური შენობა

მისამართი

ქ.თბილისი, პაპაჟი ბელიაშვილის ქუჩა: №102

ნაკვეთის საკადასტრო კოდი

(01.13.02.004.191)

N

დირექტორი

გიორგი ქევანიშვილი

არქიტექტორი

გიორგი ქევანიშვილი
ბესიკ თუთბერიძე
დავით ელისბარაშვილი
ბადურ ბუაძე

ARCHIDEA
ARCHITECTURE

შპს "არქიდეა" 401986801
საქართველო,
0179,თბილისი
ჯაბუა ამირეჯიბის
გზატკეცილი №6
ტელ; +995 99 70 80 13

ფურცლის სახელწოდება

ვიზუალიზაცია

ფურცელი A.00.104

მასშტაბი 1:400

ფორმატი / A2 2024 წ.



არქიტექტურული ნაწილი

პირობითი აღნიშვნები

შენიშვნები

1. ნახაზზე ზომები მოცემულია მილიმეტრებში
2. მშენებლობის დროს ყველა ცვლილება შეთანხმდეს არქიტექტორთან

დამკვეთი

შ.პ.ს "ჯერი" - ს/ე 205080712

პროექტის სახელწოდება

მრავალფუნქციური შენობა

მისამართი

ქ.თბილისი, აკაკი ბელიაშვილის ქუჩა: №102

ნაკვეთის საკადასტრო კოდი

(01.13.02.004.191)

N

დირექტორი

გიორგი ქევანიშვილი

არქიტექტორი

გიორგი ქევანიშვილი
ბესიკ თუთბერიძე
დავით ელისბარაშვილი
ბადურ ბუაძე

ARCHIDEA
ARCHITECTURE

შპს "არქიდეა" 401986801
საქართველო,
0179,თბილისი
ჯაბუა ამირეჯიბის
გზატკეცილი №6
ტელ; +995 99 70 80 13

ფურცლის სახელწოდება

ვიზუალზაცია

ფურცელი A.00.105

მასშტაბი 1:400

ფორმატი / A2 2024 წ.



ՀՀ ՇԻՆԱՐԱՐՈՒԹՅԱՆ ԵՎ ՏԵՐԻՏՈՐԻԱԼ ԿԱՌԱՎԱՐՄԱՆ ՊԵՏԱԿԱՆ ԳՈՒՅՔԵՐԻ ԿԱՌԱՎԱՐՄԱՆ ԿՈՄԻՏԵ

(01.13.02.004.191)

N

ԵՐԵՎԱՆ

ՇԵՆՔԻ ՀԱՍՑԵԻ ԱՆՎԱՆՈՒՄԸ

ՇԵՆՔԻ ՀԱՍՑԵԻ ՀԱՍՑԱՅԻՆ ՊԱՏԿԵՐԱՑՈՒՄԸ ԵՎ ՀԱՍՑԵԻ ՏԵՂԱԿԱՆ ՀԱՍՑԱՅԻՆ ՊԱՏԿԵՐԱՑՈՒՄԸ

ARCHIDEA
ARCHITECTURE

ՀԱՅ "ԱՐՔԻԴԵԱ" ՊՈԱԿ 40198680١
ՀՀ, ՔԱՂԱՔ ԵՐԵՎԱՆ
ՇԱՀՈՒՄՅԱՆ 22 ՀՀՍ
ՇԵՆՔ N46
ՀԱՍ; +995 99 70 80 13

ՇԻՆԱՐԱՐՈՒԹՅԱՆ ԼԱՆԴՇԱՖՏԱՅԻՆ ՀԱՏԱԿԱԳԾԱՅԻՆ ՊԼԱՆ

A.00.106

1:400

ՇԻՆԱՐԱՐ / A2 2024 թ.

ՀԱՏԱԿԱԳԾԱՅԻՆ ՊԼԱՆ

1. ԵԼԱԿՈՒՅՑ ՀՀՈՒՄՆԵՐ ՈՐՊԵՍ ՀԱՏՈՒԿ ՇԵՆՔԵՐ

ՀՈՂԱՄԱՍԵՐ

2. ՀՀՈՒՄՆԵՐՈՒՄ ՊԱՏԿԵՐՎԱԾ ՇԵՆՔԵՐԻ ՀԱՐԿԱՅԻՆ ՀԱՏԱԿԱԳԾԵՐ

ՀԱՄԱՁԱՅՆԵՑՎԱԾ

ՀՀՈՒՄՆԵՐԻ ՀԱՍՑԱՅԻՆ ՊԱՏԿԵՐԱՑՈՒՄ

ՀՀՈՒՄՆԵՐԻ ՀԱՍՑԱՅԻՆ ՊԱՏԿԵՐԱՑՈՒՄ

ՀՀՈՒՄՆԵՐԻ ՀԱՍՑԱՅԻՆ ՊԱՏԿԵՐԱՑՈՒՄ

ՊԱՏՎԵՐԱՏՈՒ ՀՀՈՒՄՆԵՐԻ ՀԱՍՑԱՅԻՆ ՊԱՏԿԵՐԱՑՈՒՄ



არქიტექტურული ნაწილი

პირობითი აღნიშვნები

შენიშვნები

1. ნახაზზე ზომები მოცემულია მილიმეტრებში

2. მშენებლობის დროს ყველა ცვლილება შეთანხმდეს არქიტექტორთან

დამკვეთი

შ.პ.ს "ჯერი" - ს/კ 205080712

პროექტის სახელწოდება

მრავალფუნქციური შენობა

მისამართი

ქ.თბილისი, პაპაჟი ბელიაშვილის ქუჩა: №102

ნაკვეთის საკადასტრო კოდი

(01.13.02.004.191)

N

დირექტორი

გიორგი ქევანიშვილი

არქიტექტორი

გიორგი ქევანიშვილი
ბესიკ თუთბერიძე
დავით ელისბარაშვილი
ბადურ ბუაძე

ARCHIDEA
ARCHITECTURE

შპს "არქიდეა" 401986801
საქართველო,
0179,თბილისი
ჭაბუა ამირეჯიბის
გზატკეცილი №6
ტელ; +995 99 70 80 13

ფურცლის სახელწოდება

ვიზუალიზაცია

ფურცელი A.00.107

მასშტაბი 1:400

ფორმატი / A2 2024 წ.

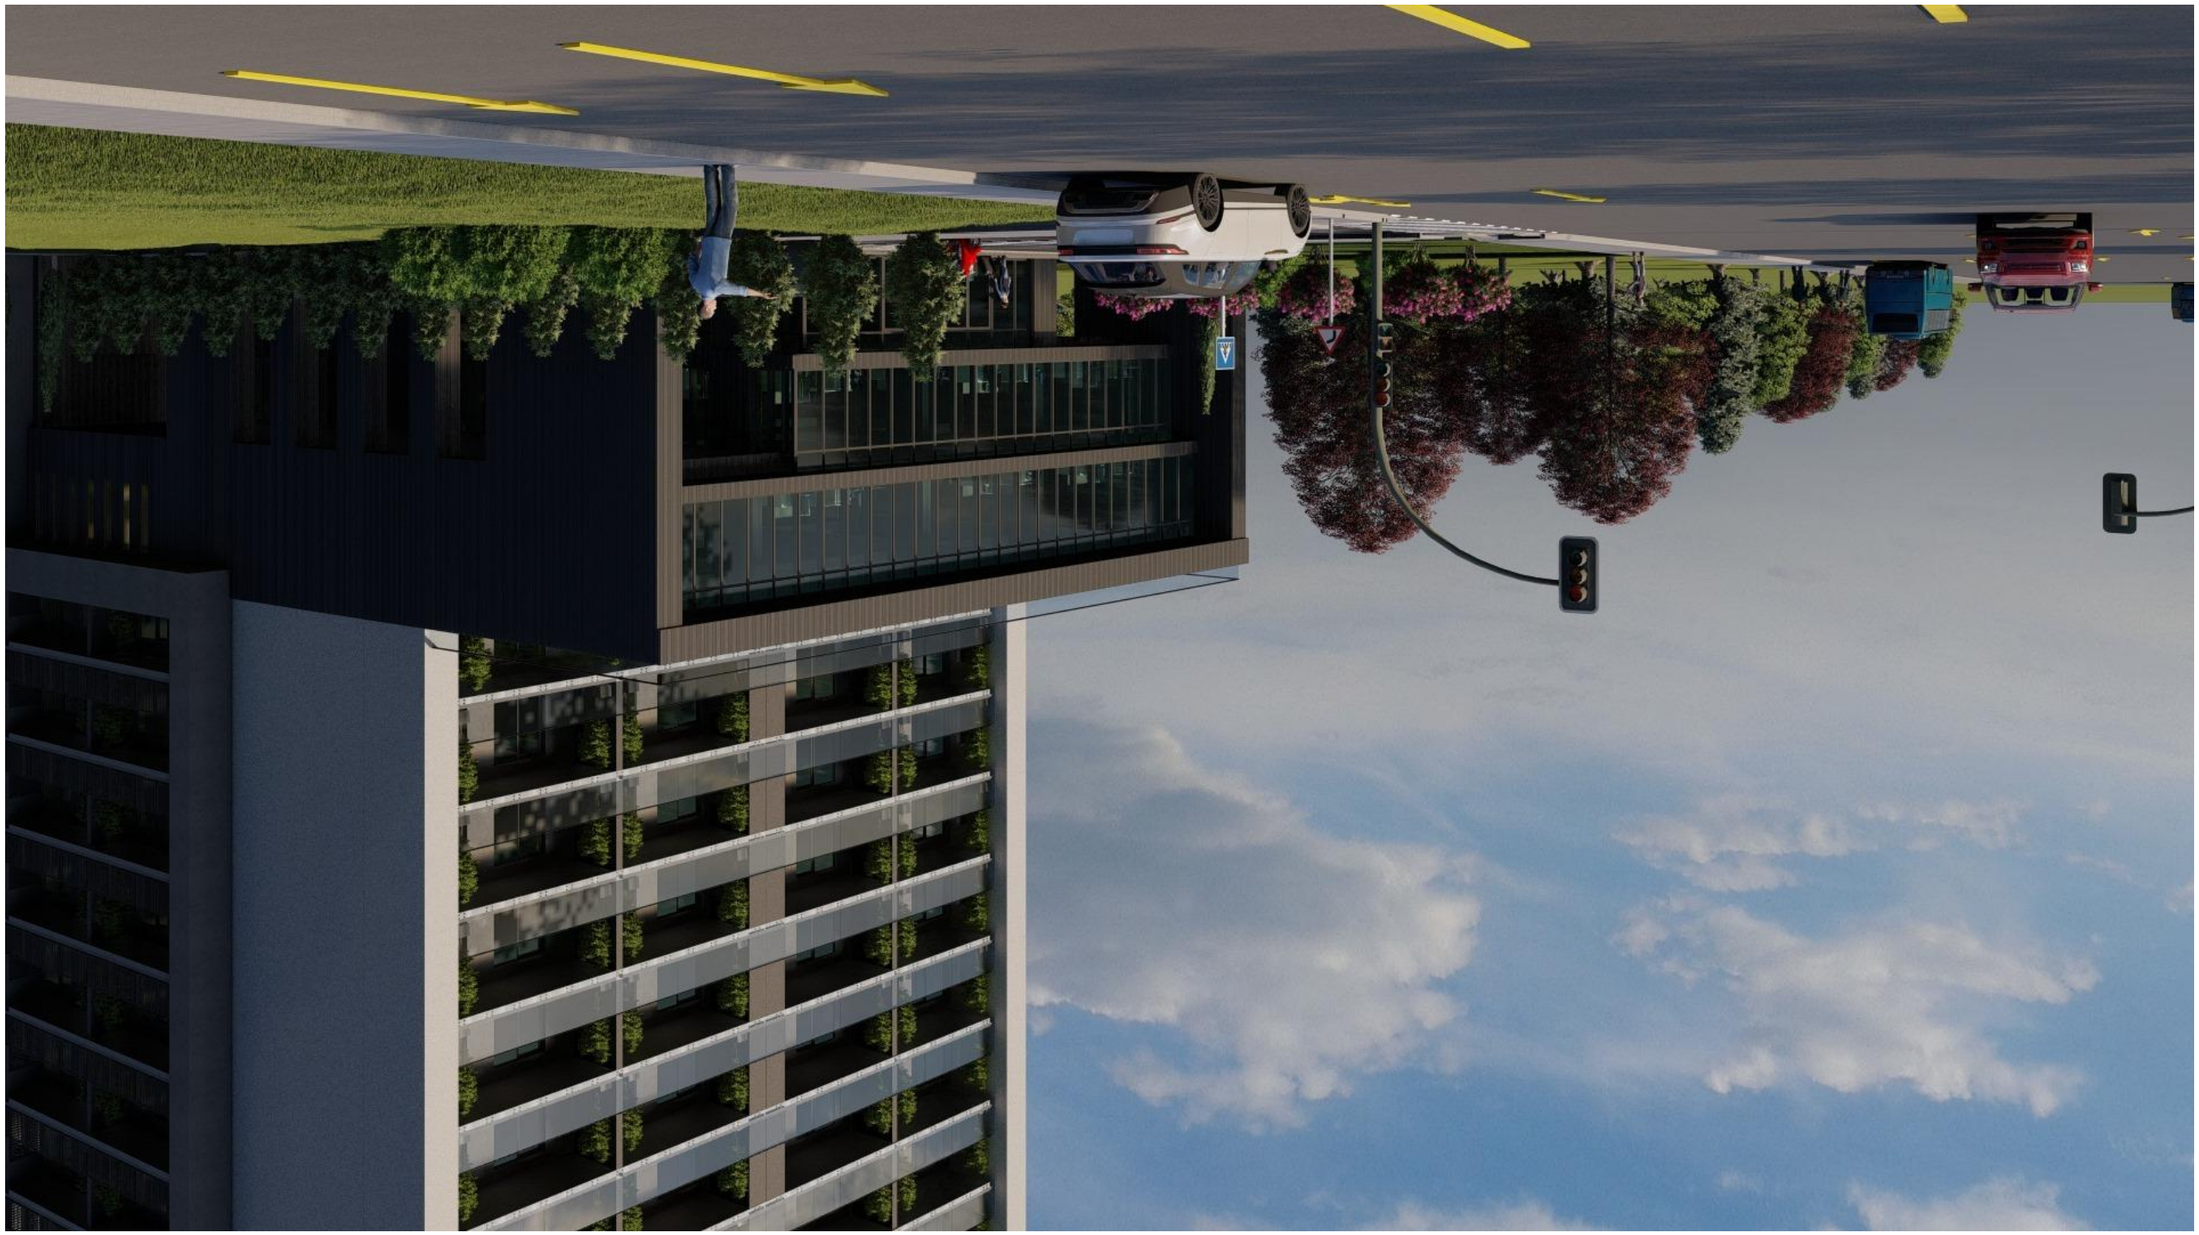

Ներկայացվող նախագծային լուծումների համապատասխանությունը
(01.13.02.004.1971)

N

Ներկայացվող
Ճարտարապետական
Բնակելի շենքերի համալիրի
Կառուցապատման 1-ին փուլ
Կառուցապատման 2-րդ փուլ
Ավտոտնակ
Ավտոկայանատեղի
Ավտոկայանատեղի
Ավտոկայանատեղի

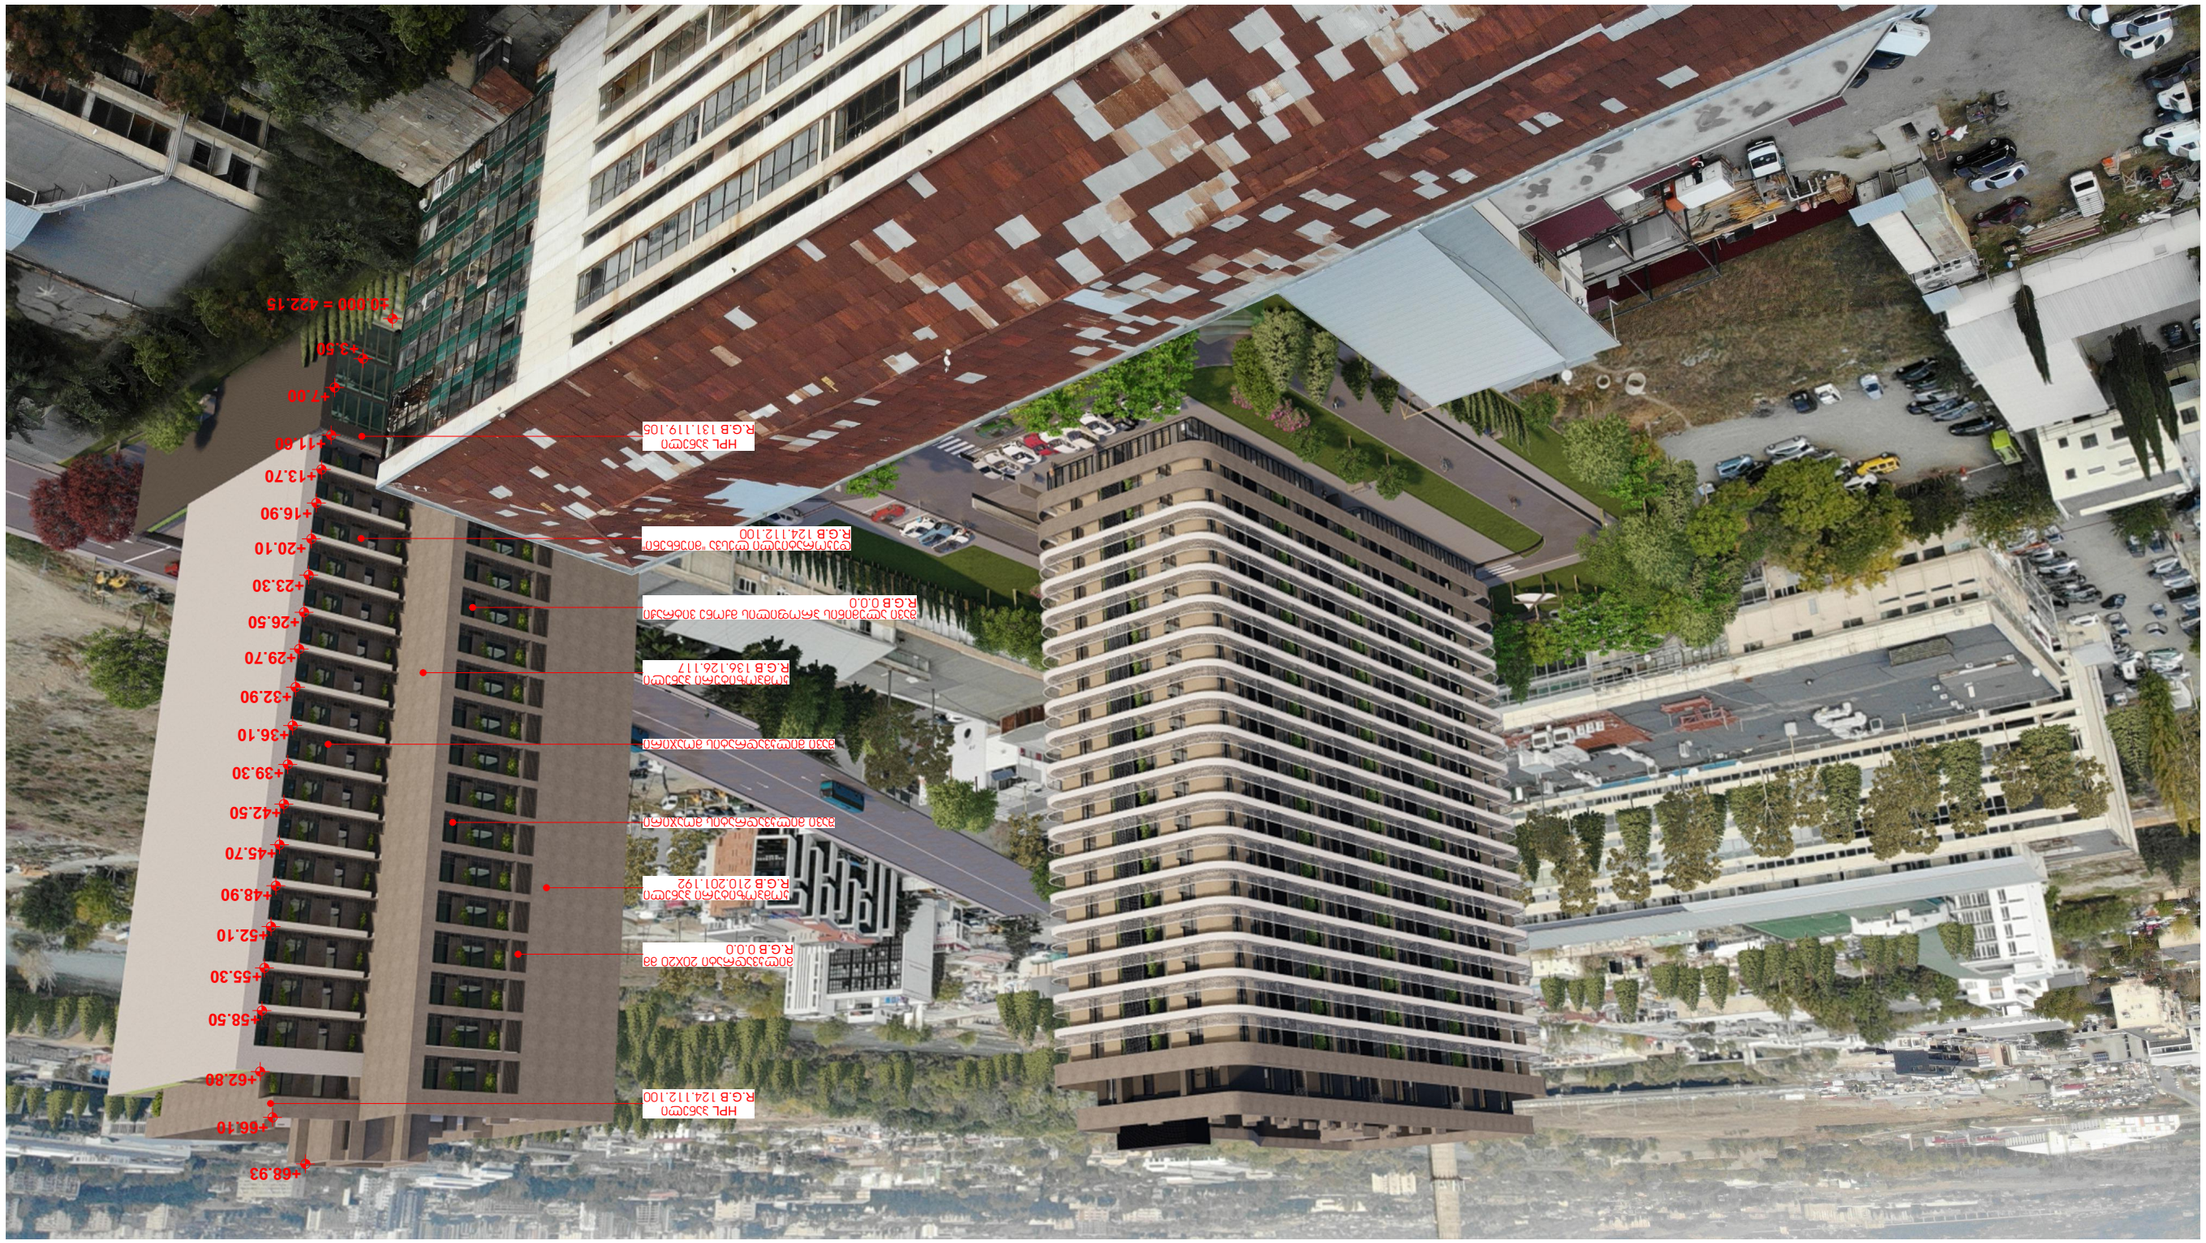

ტექნიკური ნაწილის არქიტექტურული ნაწილი

შპს "არქიდეა"
ს/კ 401986801
ქ. თბილისი, ვაკის რაიონი
ი. ჭავჭავაძის გამზირი N#6
ტელ.: +995 99 70 80 13

ფერადოვანი სახეების ფრაგმენტი

ფერადოვანი / A2 2024 6.

მასშტაბი 1:400

ფერადოვანი სახეების ფრაგმენტი

1. ნახატში ასახული ელემენტების ფერადოვანი გადაწყვეტა

ბინათმოწყობის ტიპიური სახეები

ეკრანირებული ალუმინის ფანჯრის ბლოკი

ალუმინის ფანჯრის ბლოკი

ეკრანირებული ალუმინის ფანჯრის ბლოკი

ალუმინის ფანჯრის ბლოკი

ალუმინის ფანჯრის ბლოკი



არქიტექტურული ნაწილი

პირობითი აღნიშვნები

შენიშვნები

1. ნახაზზე ზომები მოცემულია მილიმეტრებში
2. მშენებლობის დროს ყველა ცვლილება შეთანხმდეს არქიტექტორთან

დამკვეთი

შ.პ.ს "პერი" - ს/ე 205080712

პროექტის სახელწოდება

მრავალფუნქციური შენობა

მისამართი

ქ.თბილისი, აჯაჯი ბელიაშვილის ქუჩა: №102

ნაკვეთის საკადასტრო კოდი

(01.13.02.004.191)

N

დირექტორი

გიორგი ქევანიშვილი

არქიტექტორი

გიორგი ქევანიშვილი
ბესიკ თუთბერიძე
დავით ელისბარაშვილი
ბადურ ბუაძე

ARCHIDEA
ARCHITECTURE

შპს "არქიდეა" 401986801
საქართველო,
0179,თბილისი
ჯაბუა ამირეჯიბის
გზატკეცილი №6
ტელ; +995 99 70 80 13

ფურცლის სახელწოდება

ფოტომონტაჟი

ფურცელი A.00.110

მასშტაბი 1:400

ფორმატი / A2 2024 წ.