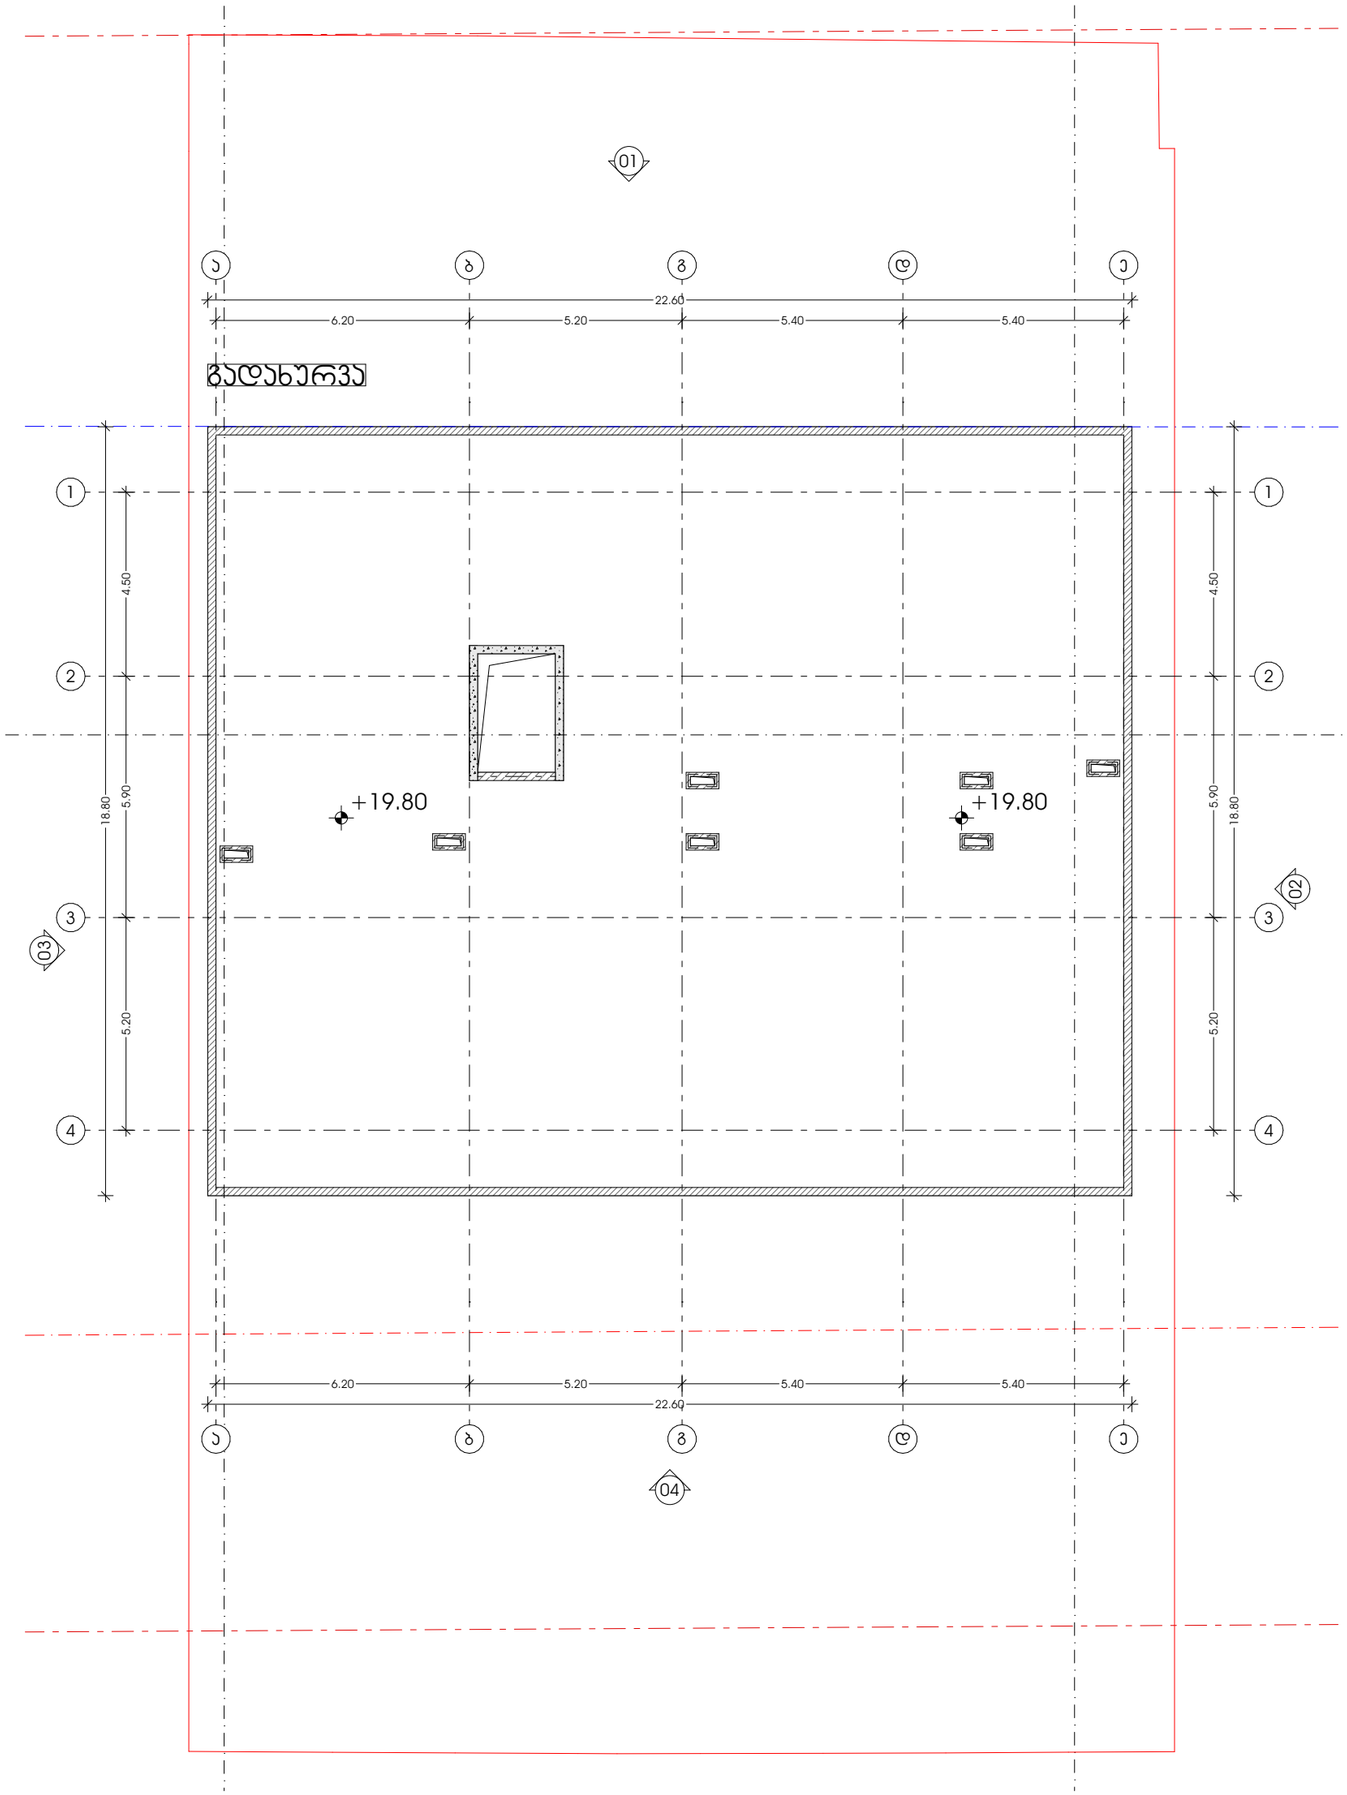

M E T R I C

მისამართი: ჯავჯავაძის ქუჩა №74
ს.ჯ : 405186613

პროექტის მონაცემები:

ფუნქციური დანიშნულება: №ოროჯეცტ NJმე
პროექტის მისამართი: №შიტე Aდდრესს1
საჯადასტრო კოდი: №შიტე ID

პოზიცია სახელი გვარი | ხელმოწერა

მთ.არქიტექტორი:
კონსტანტინე ურუშაძე
არქიტექტორი:
ნიკოლოზ ყიფშიძე

შენიშვნა:

პირობითი აღნიშვნები:

ტექნიკურ ეკონომიკური მაჩვენებლები:

გადახურვა (+19.80 ნიშ.)

ფურცლის ნომერი:

მასშტაბი **1:150**

5:35 AM / 7/22/2024

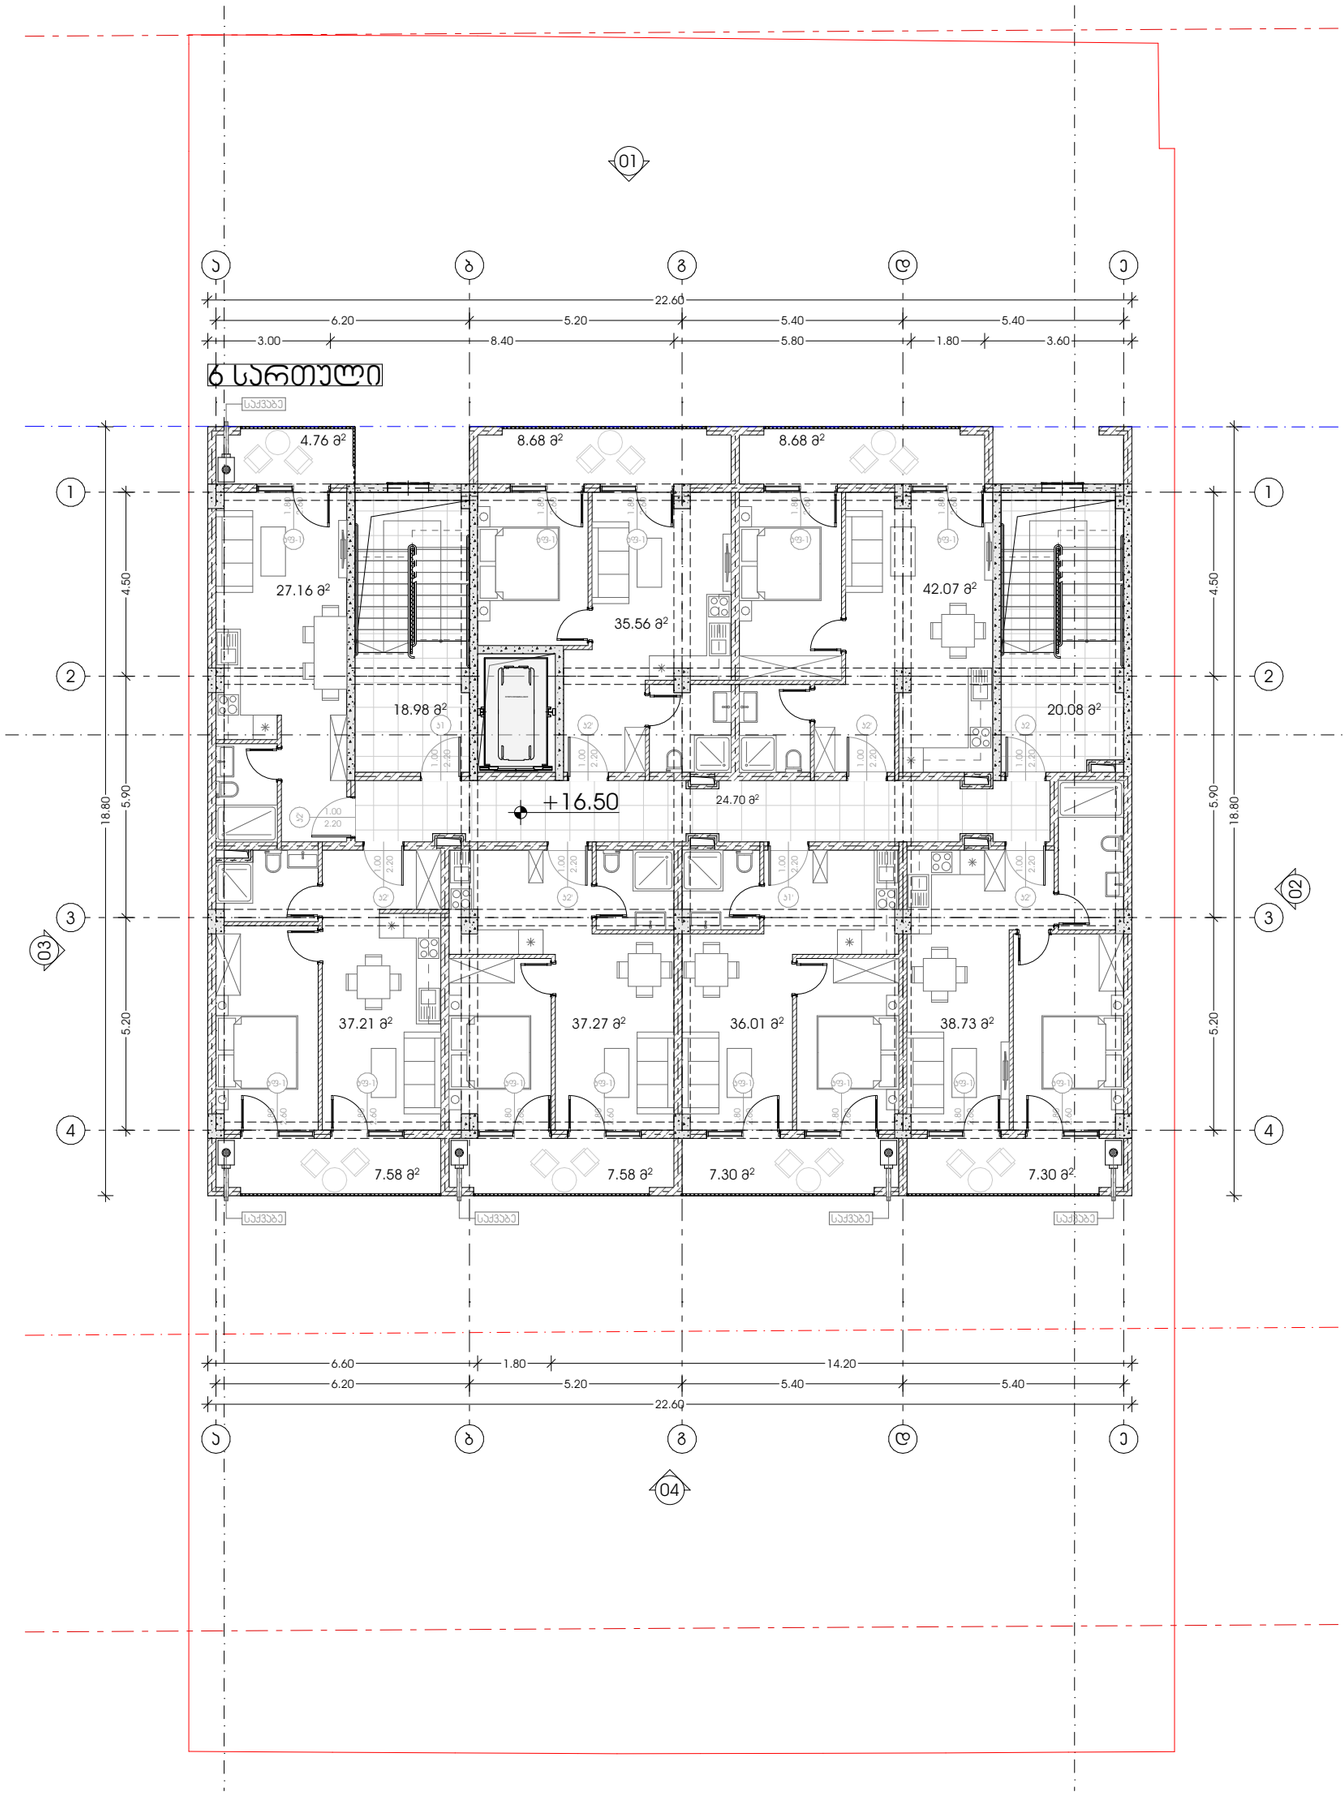

M E T R I C

მისამართი: ჯავჯავაძის ქუჩა №74
ს.ჯ : 405186613

პროექტის მონაცემები:

ფუნქციური დანიშნულება: №ოროჯუცტ ნამე
პროექტის მისამართი: №შიტე Aდდრესს1
საჯადასტრო კოდი: №შიტე ID

პოზიცია სახელი გვარი | ხელმოწერა

მთ.არქიტექტორი:
ჯონსტანტინე ურუშაძე
არქიტექტორი:
ნიკოლოზ ყიფშიძე

შენიშვნა:

პირობითი აღნიშვნები:

ტექნიკურ ეკონომიკური მაჩვენებლები:

მე-5 სართული (+16.50 ნიშ.)

ფურცლის ნომერი:

მასშტაბი 1:150

5:35 AM / 7/22/2024

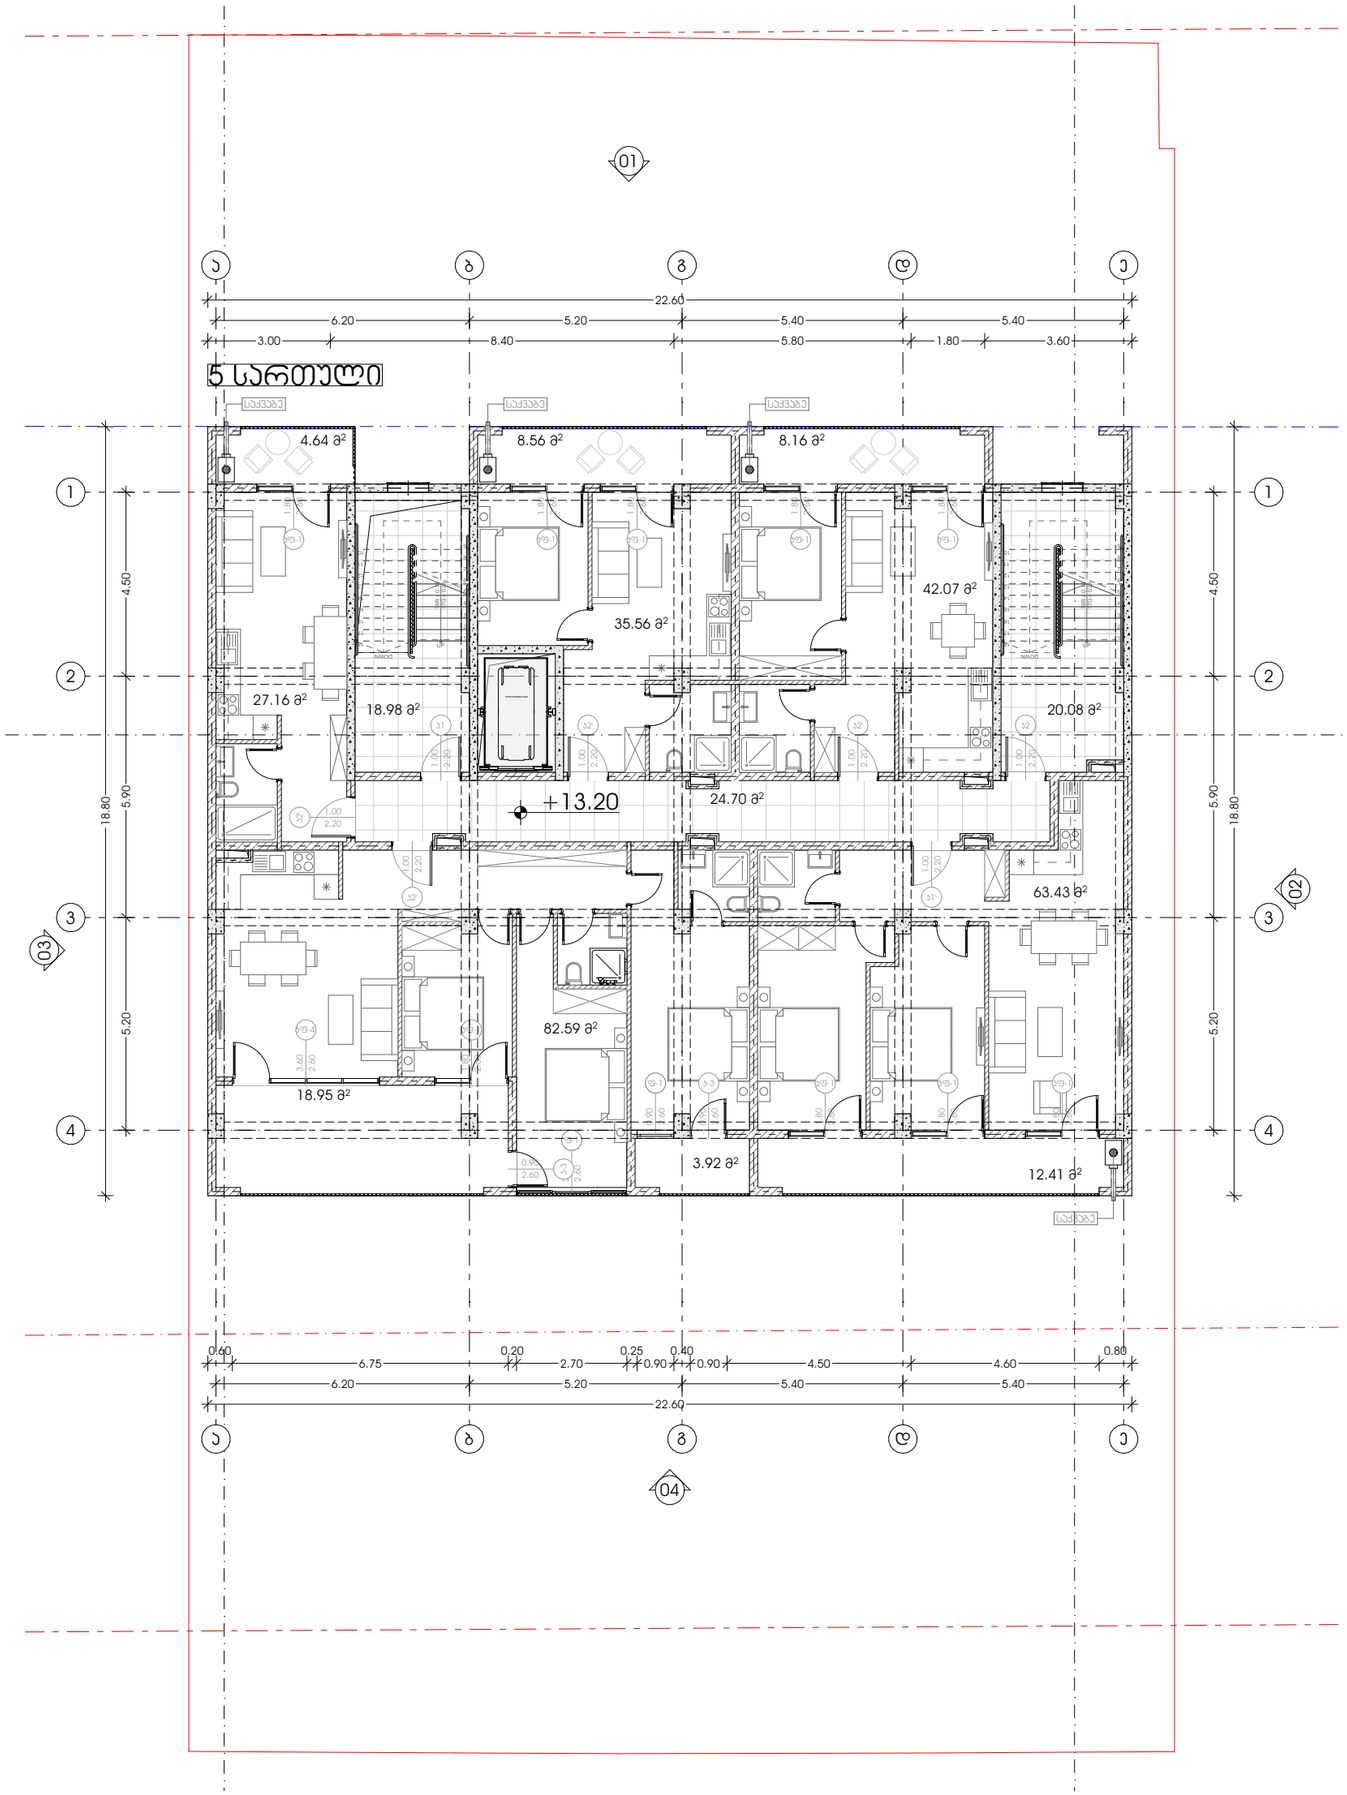

M E T R I C

მისამართი: ჯავჯავაძის ქუჩა №74
ს.ჯ : 405186613

პროექტის მონაცემები:

ფუნქციური დანიშნულება: №ოროჯუცტ ნამე
პროექტის მისამართი: №შიტე Aდდრესს1
საჯადასტრო კოდი: №შიტე ID

პოზიცია სახელი გვარი | ხელმოწერა

მთ.არქიტექტორი:
კონსტანტინე ურუშაძე
არქიტექტორი:
ნიკოლოზ ყიფშიძე

შენიშვნა:

პირობითი აღნიშვნები:

ტექნიკურ ეკონომიკური მაჩვენებლები:

მე-4 სართული (+13.20 ნიშ.)

ფურცლის ნომერი:

მასშტაბი **1:150**

5:35 AM / 7/22/2024

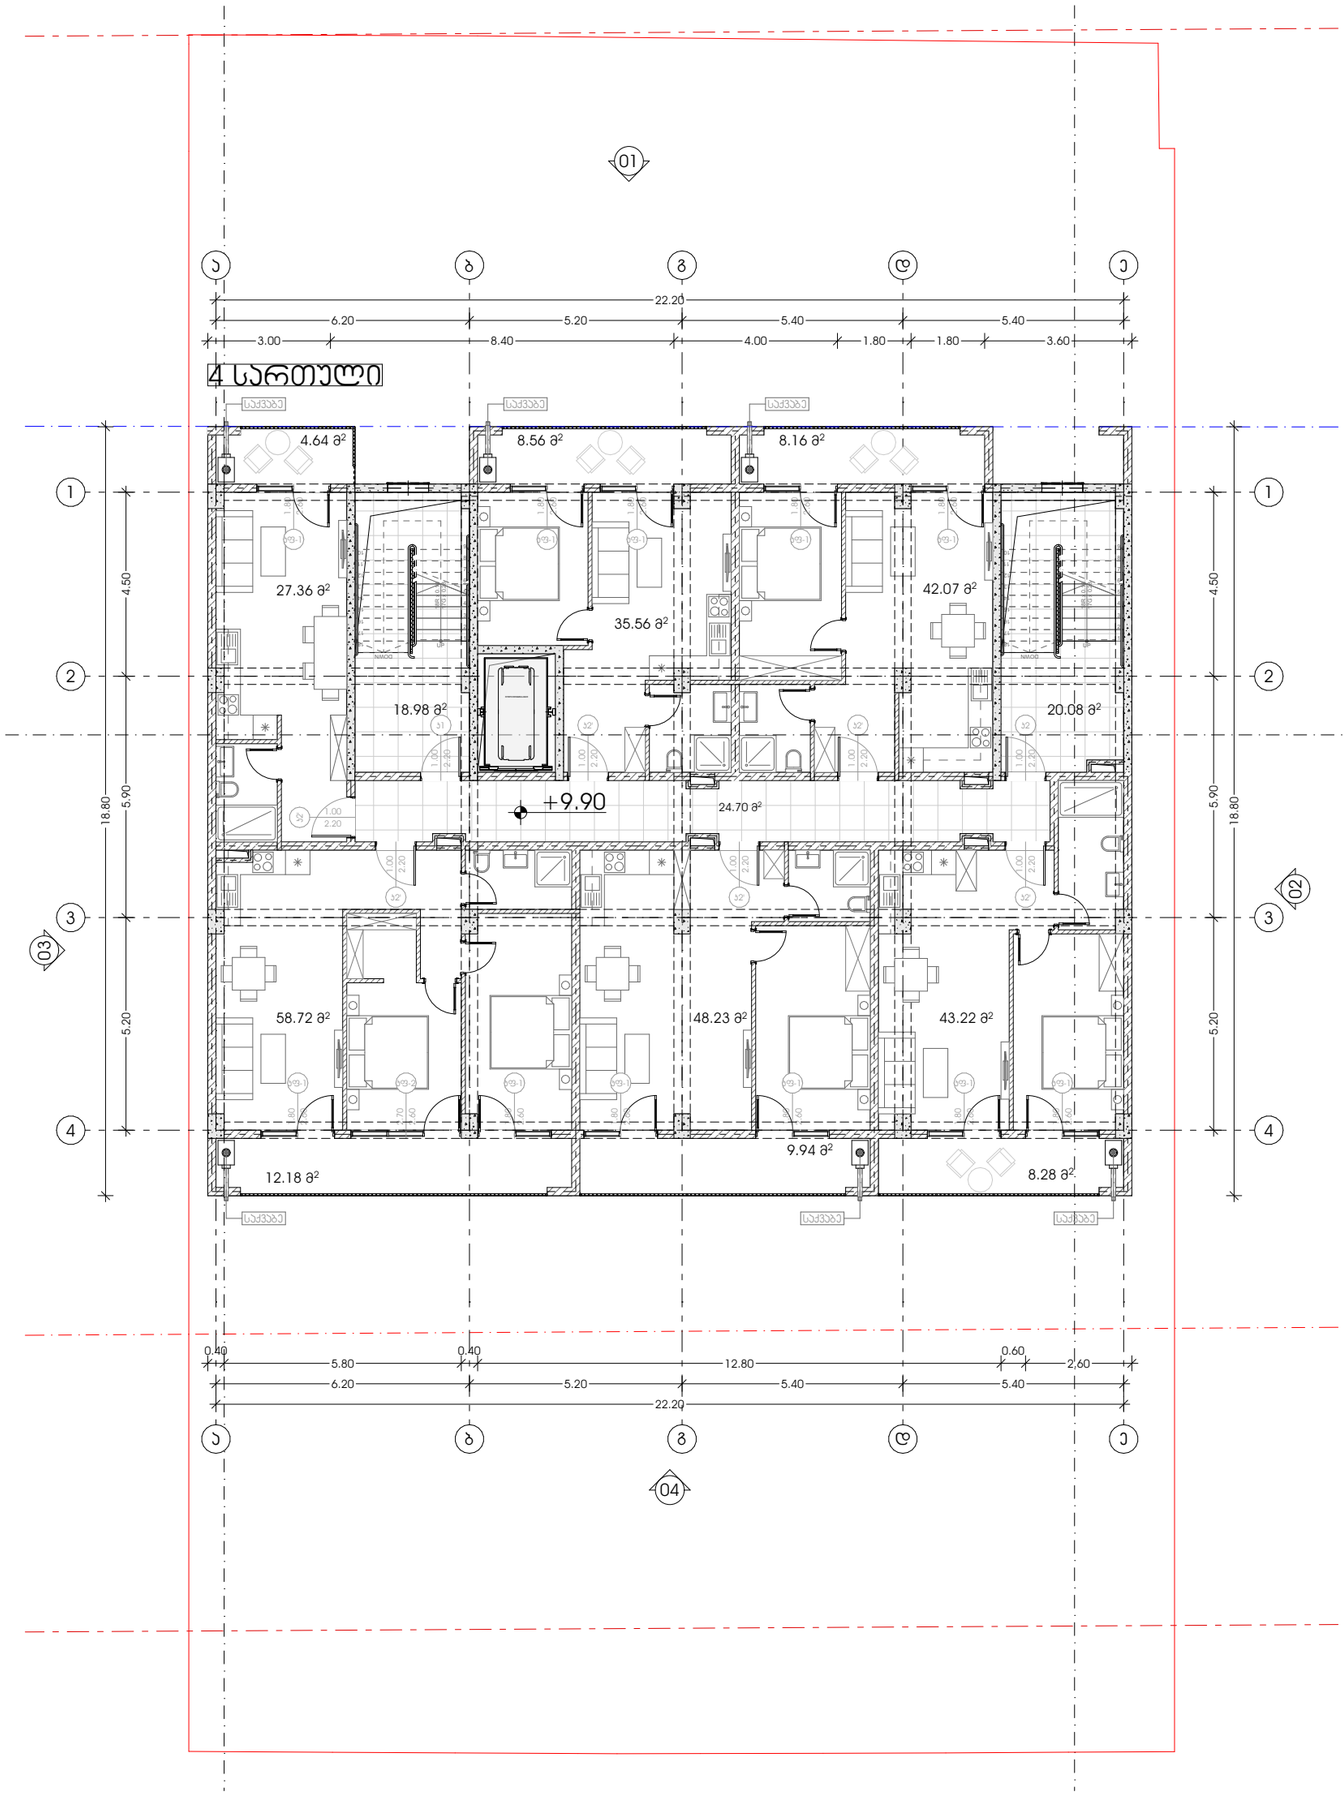

M E T R I C

მისამართი: ჭავჭავაძის ქუჩა №74
ს.ჯ : 405186613

პროექტის მონაცემები:

ფუნქციური დანიშნულება: №ოროჯუცტ ჩამე

პროექტის მისამართი: №შიტე Aდდრესს1

საჯადასტრო კოდი: №შიტე ID

პოზიცია სახელი გვარი | ხელმოწერა

მთ.არქიტექტორი:
კონსტანტინე ურუშაძე

არქიტექტორი:
ნიკოლოზ ყიფშიძე

შენიშვნა:

პირობითი აღნიშვნები:

ტექნიკურ ეკონომიკური მაჩვენებლები:

მე-3 სართული (+9.90 ნიშ.)

ფურცლის ნომერი:

მასშტაბი **1:150**

5:35 AM / 7/22/2024

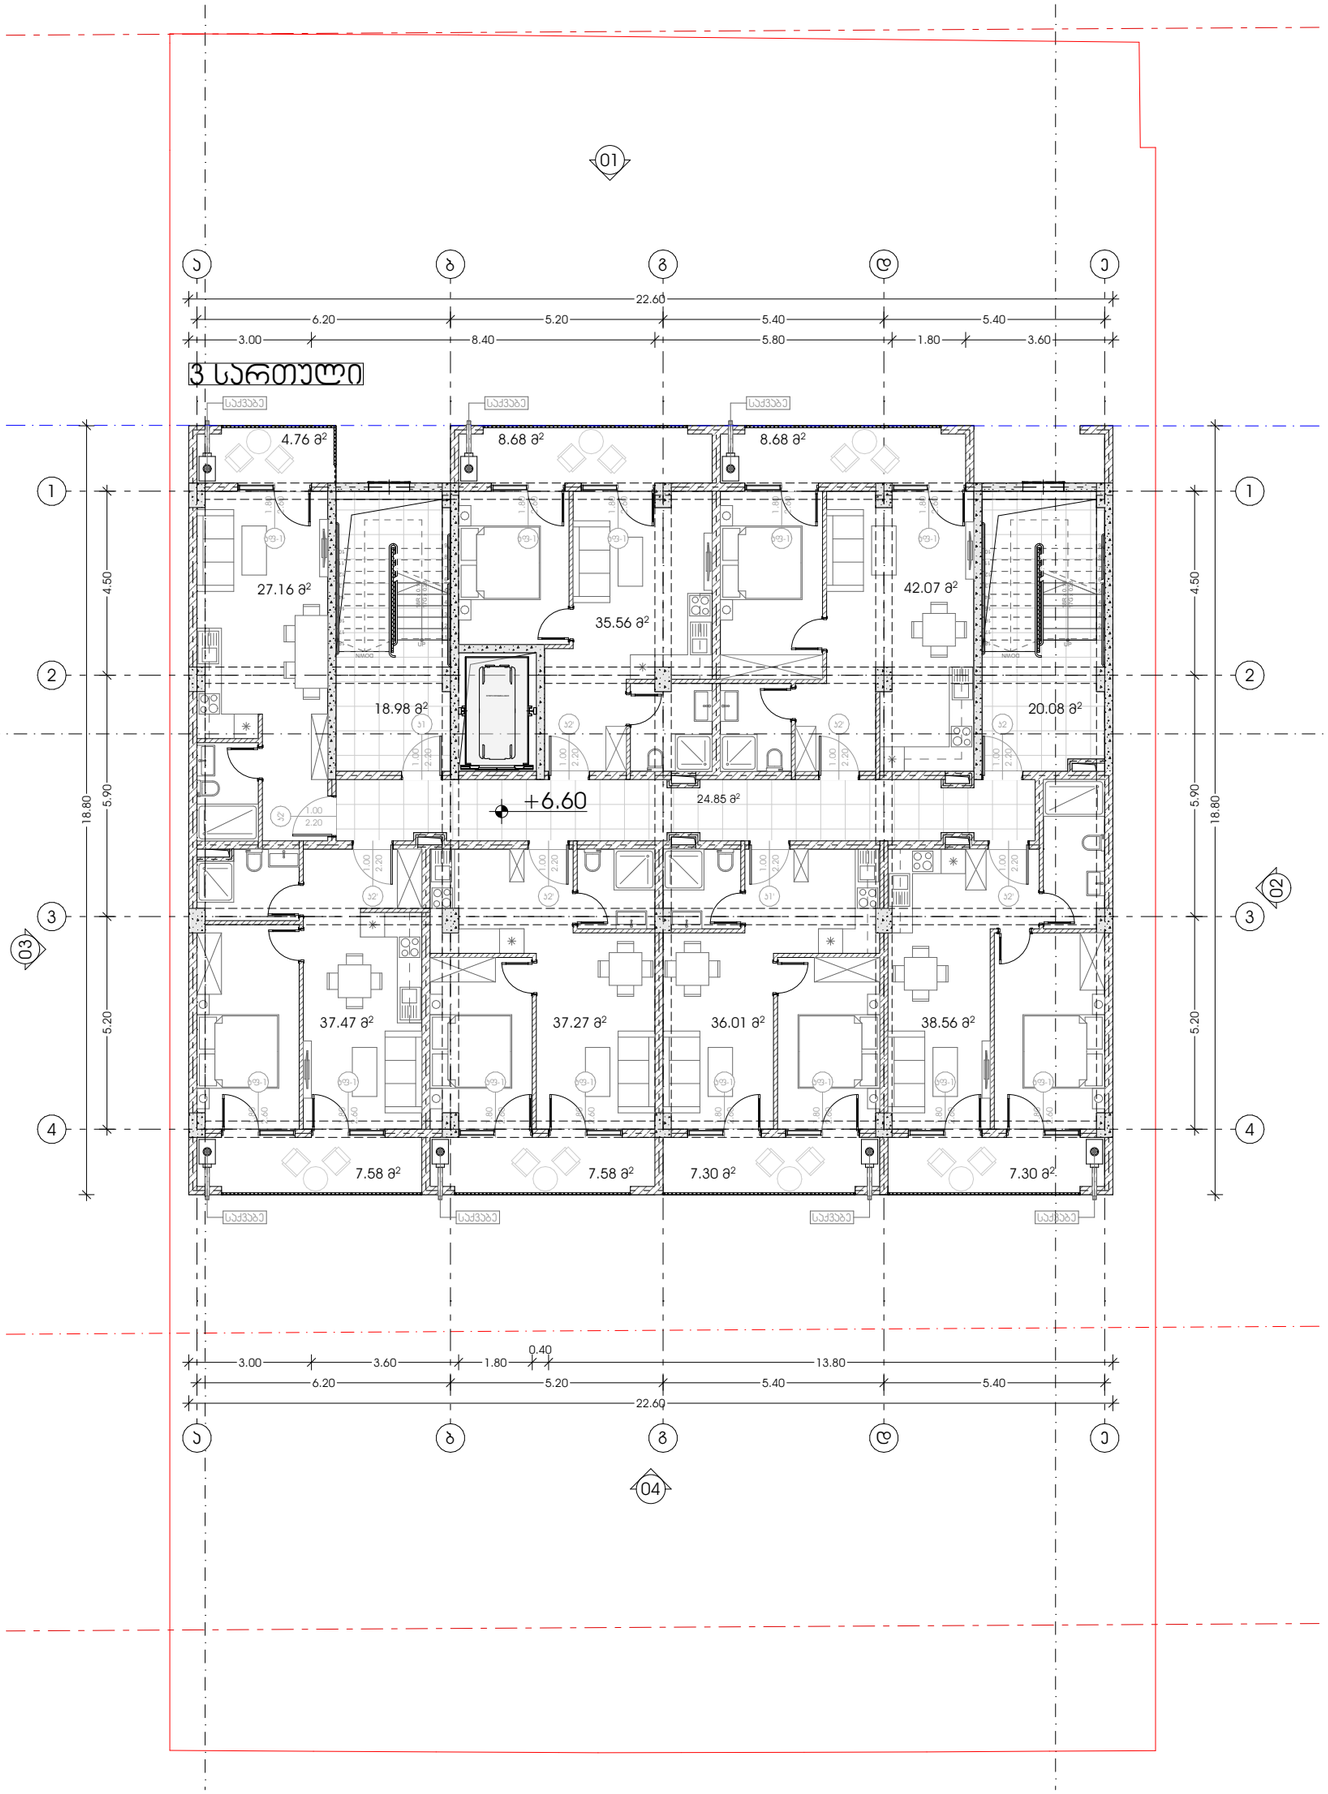

METRIC

მისამართი: ჯავჯავაძის ქუჩა №74

ს.კ : 405186613

პროექტის მონაცემები:

ფუნქციური დანიშნულება: ურბანული სივრცე

პროექტის მისამართი: იხილეთ ადგილზე

საკადასტრო კოდი: იხილეთ ID

პოზიცია | სახელი გვარი | ხელმოწერა

მთ.არქიტექტორი:
კონსტანტინე ურუშაძე

არქიტექტორი:
ნიკოლოზ ყიფშიძე

შენიშვნა:

პირობითი აღნიშვნები:

ტექნიკურ ეკონომიკური მაჩვენებლები:

მე-2 სართული (+6.60 ნიშ.)

ფურცლის ნომერი:

მასშტაბი **1:150**

5:35 AM / 7/22/2024

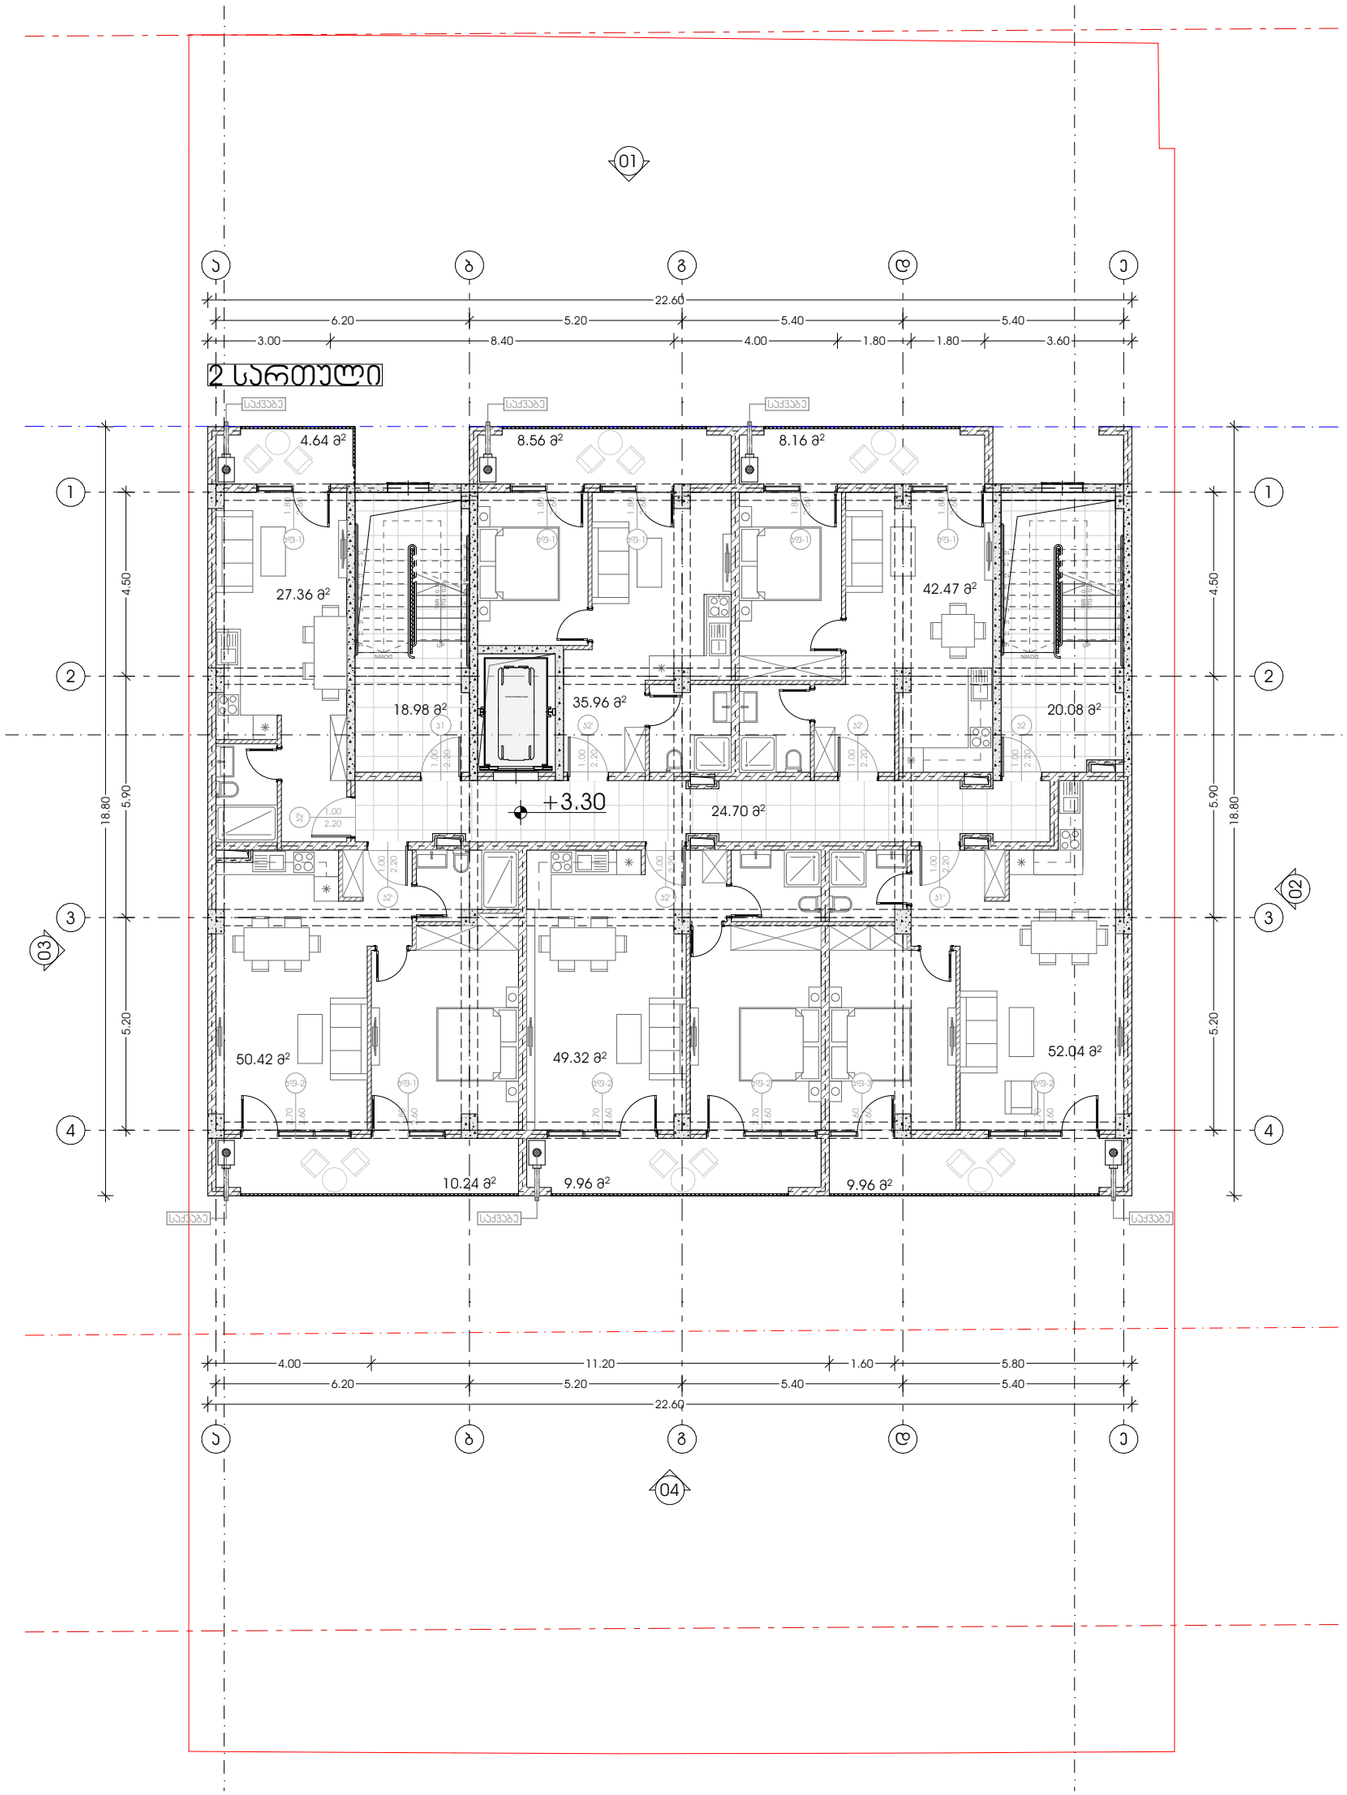

M E T R I C

მისამართი: ჯავჯავაძის ქუჩა №74
ს.ჯ : 405186613

პროექტის მონაცემები:

ფუნქციური დანიშნულება: №ოროჯუცტ Nამე
პროექტის მისამართი: №შიტე Aდდრესს1
საჯადასტრო კოდი: №შიტე ID

პოზიცია სახელი გვარი | ხელმოწერა

მთ.არქიტექტორი:
კონსტანტინე ურუშაძე
არქიტექტორი:
ნიკოლოზ ყიფშიძე

შენიშვნა:

პირობითი აღნიშვნები:

ტექნიკურ ეკონომიკური მაჩვენებლები:

1-ლი სართული (+3.30 ნიშ.)

ფურცლის ნომერი:

მასშტაბი 1:150

5:35 AM / 7/22/2024

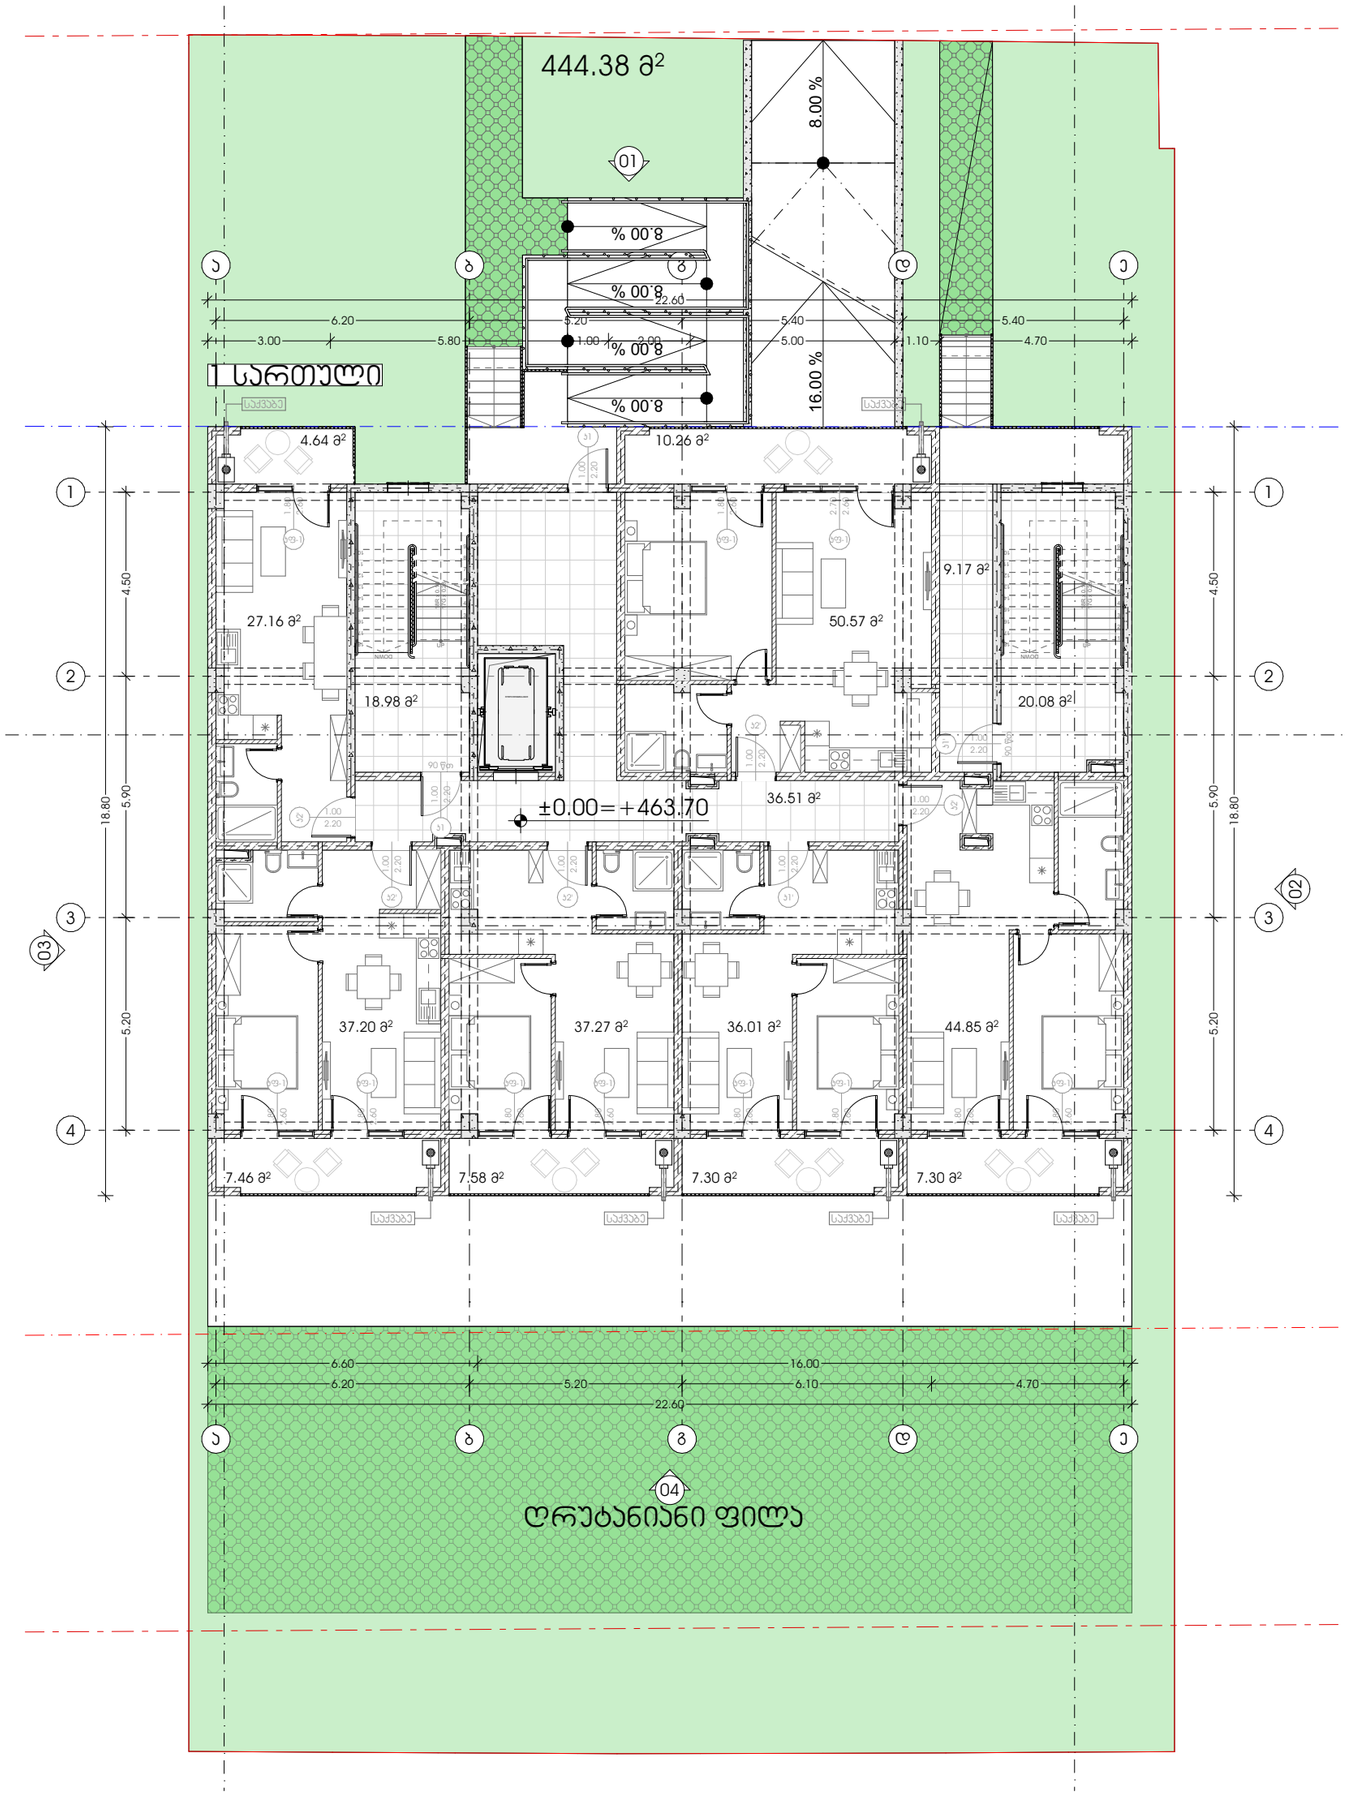

M E T R I C

მისამართი: ჯავჯავაძის ქუჩა №74
ს.ჯ : 405186613

პროექტის მონაცემები:

ფუნქციური დანიშნულება: №ოროჯუცტ ჩამე
პროექტის მისამართი: №შიტე Aდდრესს1
საჯადასტრო კოდი: №შიტე ID

პოზიცია სახელი გვარი | ხელმოწერა

მთ.არქიტექტორი:
კონსტანტინე ურუშაძე
არქიტექტორი:
ნიკოლოზ ყიფშიძე

შენიშვნა:

პირობითი აღნიშვნები:

ტექნიკურ ეკონომიკური მაჩვენებლები:

0 სართული (±0.00 ნიშ.)

ფურცლის ნომერი:

მასშტაბი **1:150**

5:35 AM / 7/22/2024

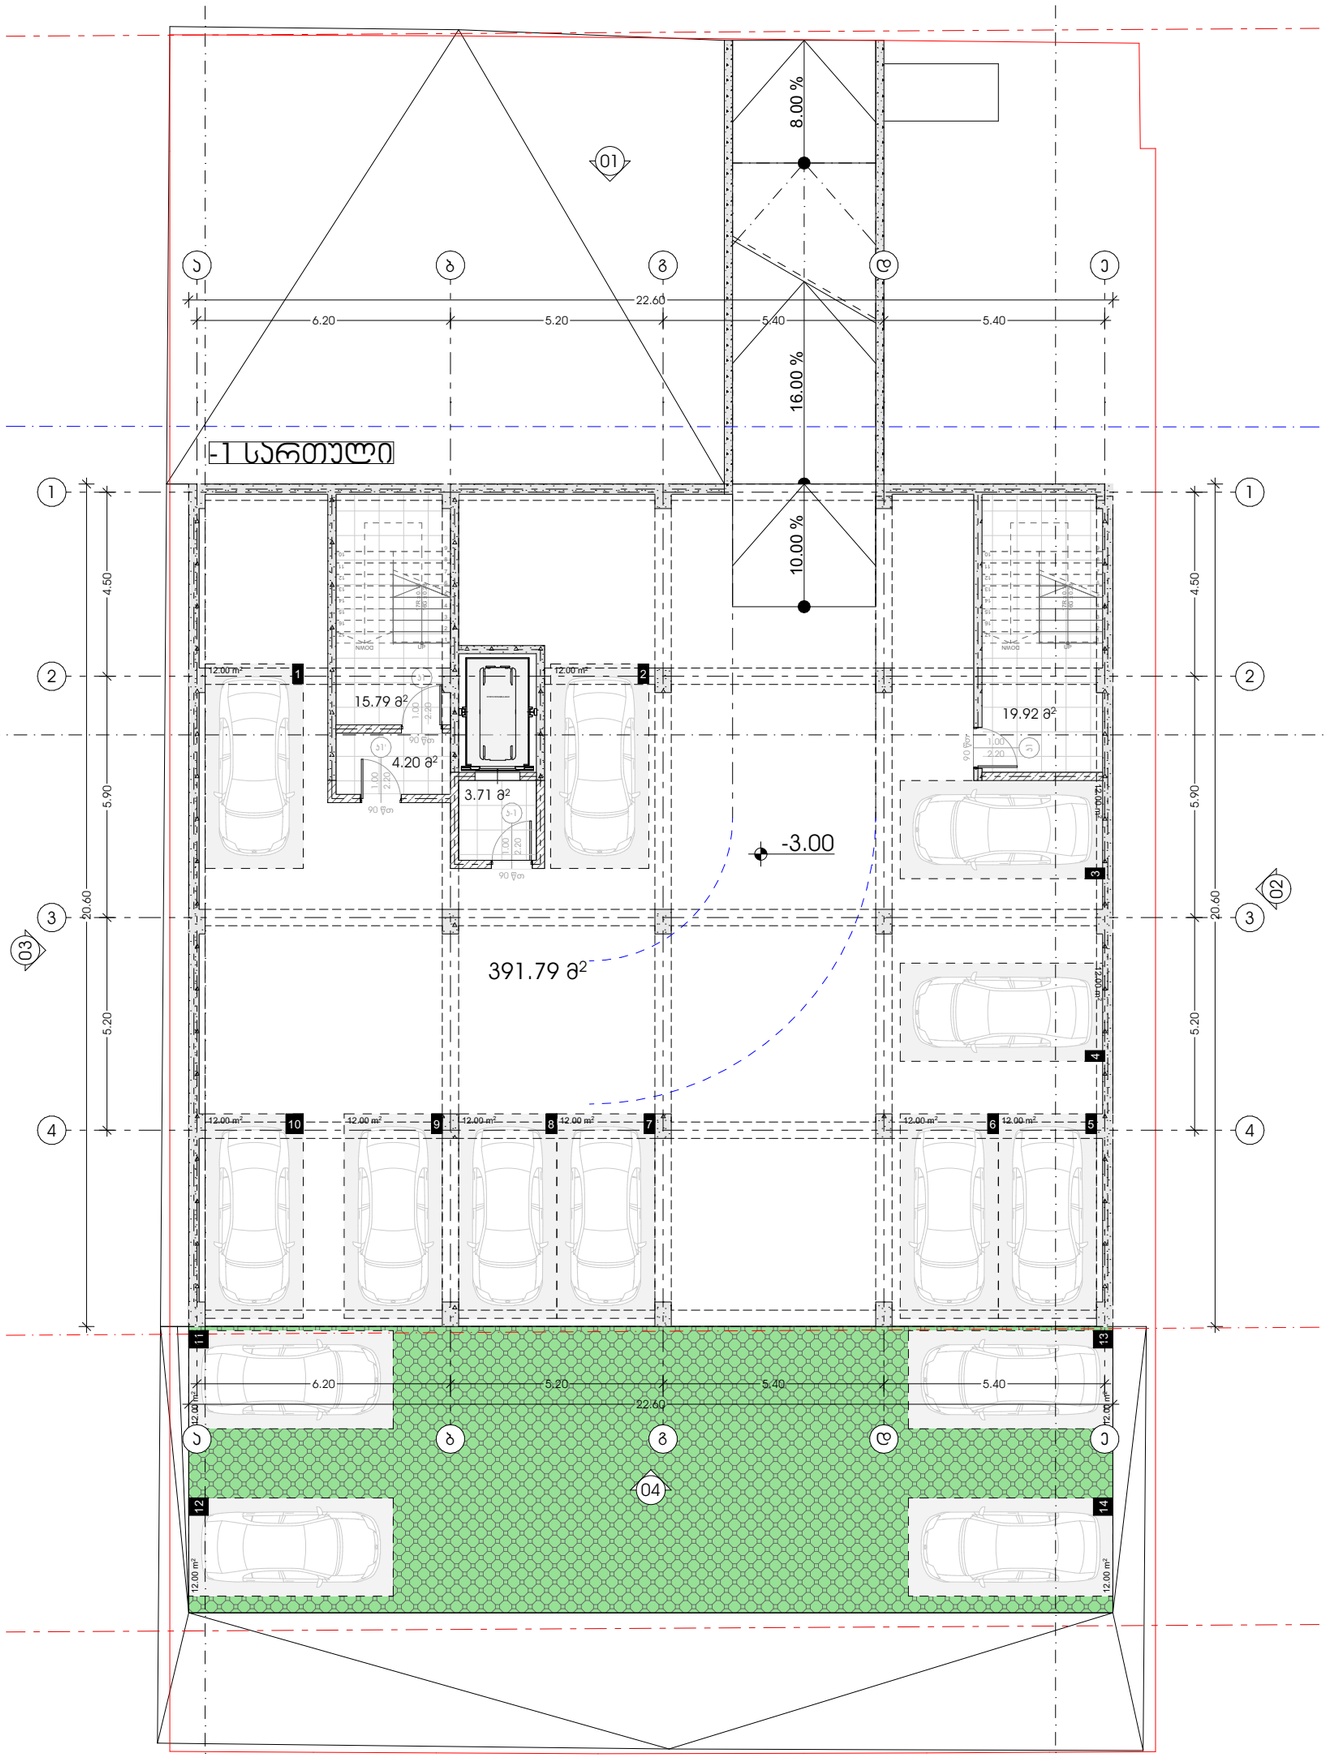

M E T R I C

მისამართი: ჭავჭავაძის ქუჩა №74
ს.ჯ : 405186613

პროექტის მონაცემები:

ფუნქციური დანიშნულება: №რროჯეცტ ნამე

პროექტის მისამართი: №შიტე Aდდრესს1

საჯადასტრო კოდი: №შიტე ID

პოზიცია სახელი გვარი	ხელმოწერა

მთ.არქიტექტორი:
კონსტანტინე ურუშაძე

არქიტექტორი:
ნიკოლოზ ყიფშიძე

შენიშვნა:

პირობითი აღნიშვნები:

ტექნიკურ ეკონომიკური მაჩვენებლები:

-1 სართული (-3.00 ნიშ.)

ფურცლის ნომერი:

მასშტაბი **1:150**

5:35 AM / 7/22/2024