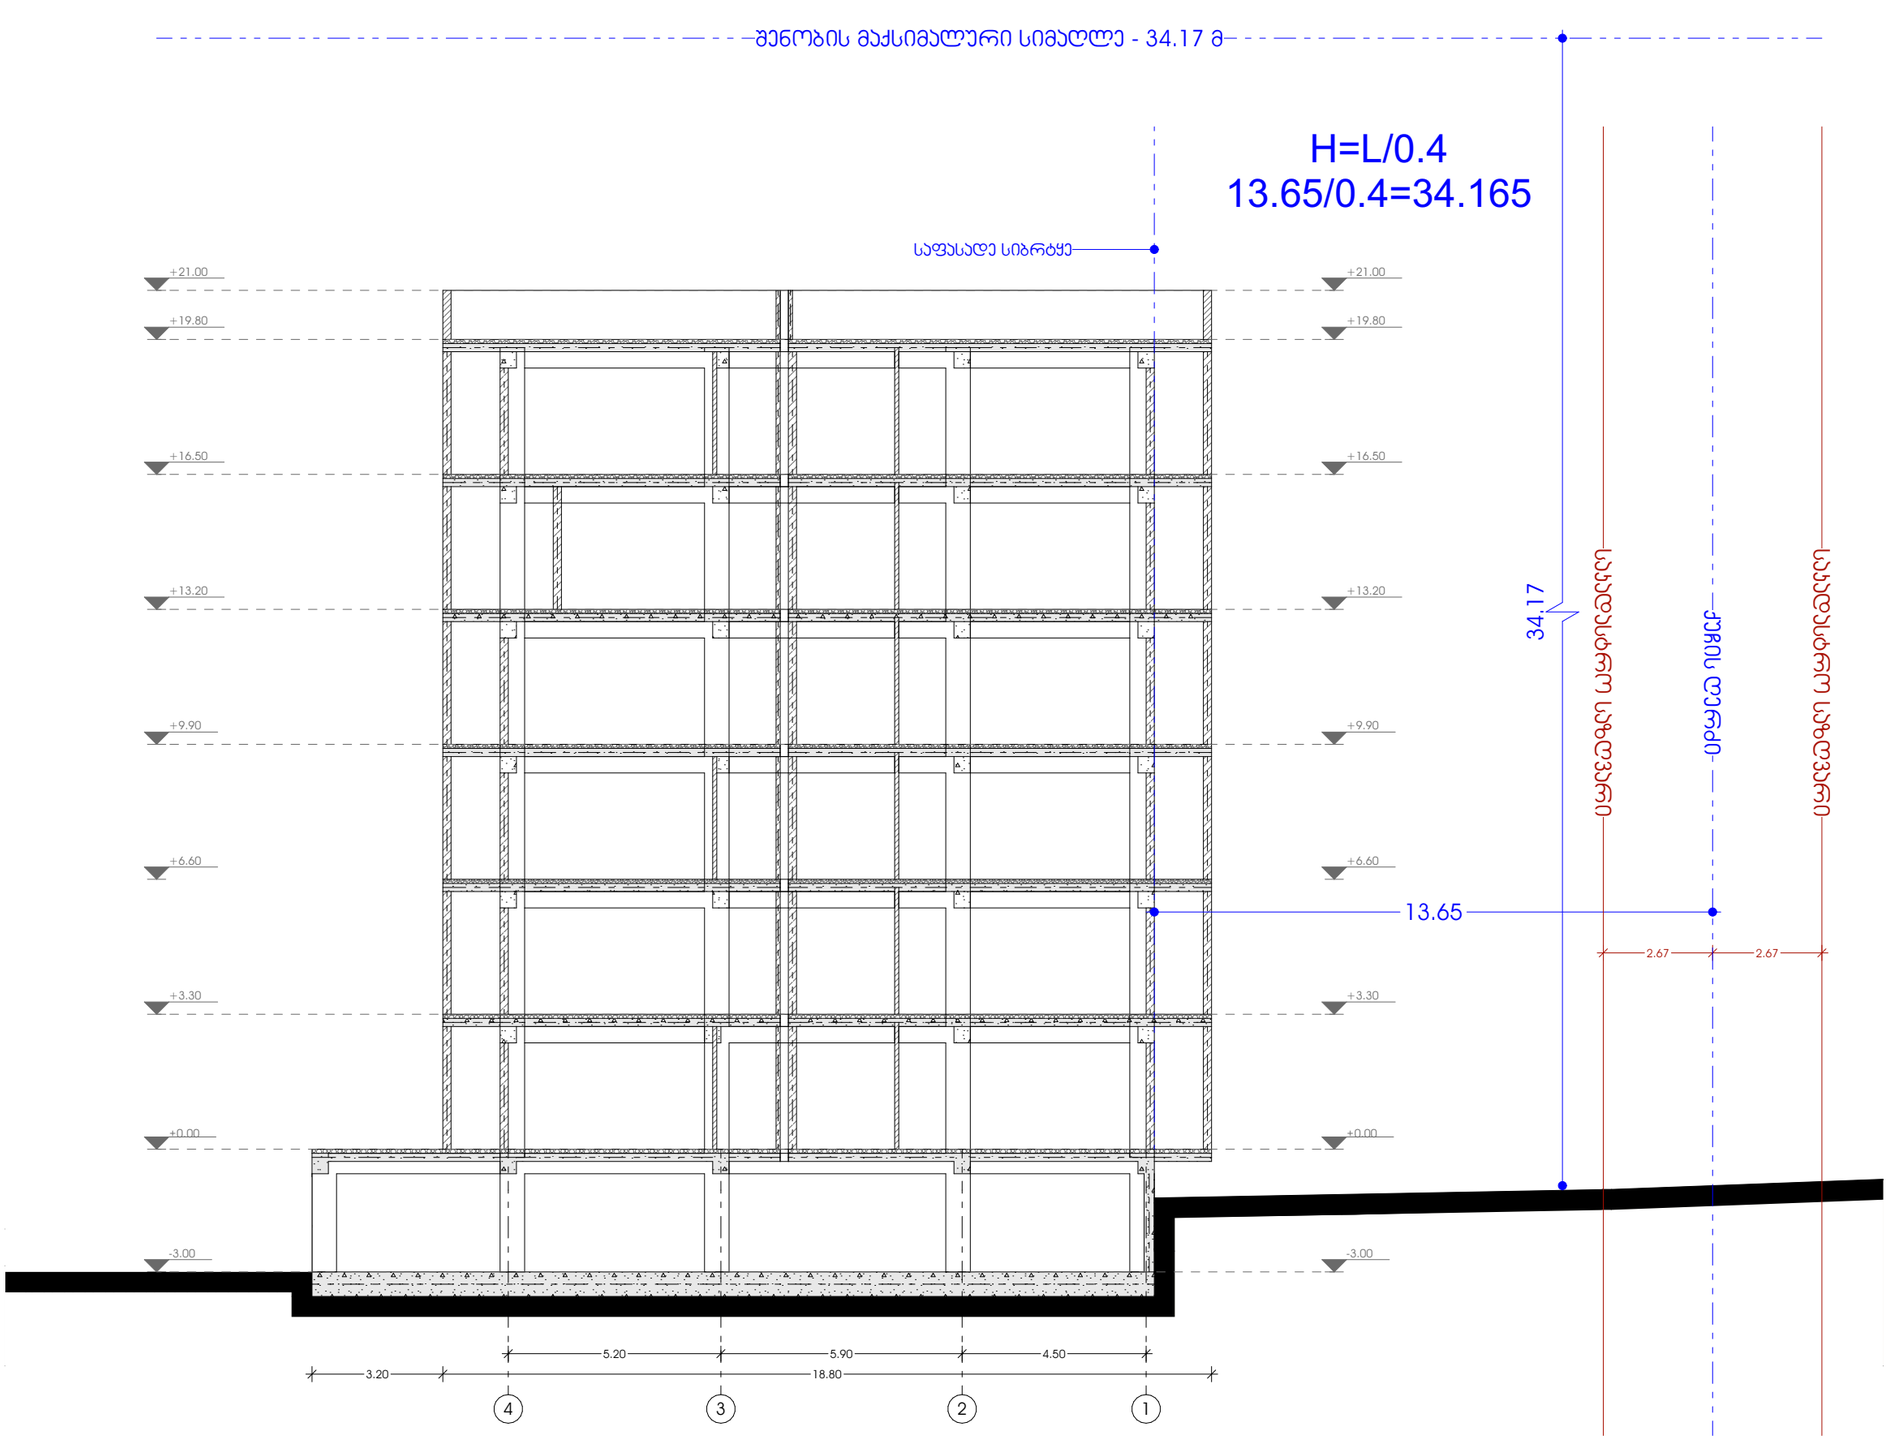


M E T R I C

მისამართი: ჯავჯავაძის ქუჩა №74

ს.კ : 405186613

პროექტის მონაცემები:

ფუნქციური დანიშნულება: ურბანული სივრცე

პროექტის მისამართი: იხილეთ ადგილზე

საკადასტრო კოდი: იხილეთ ID

პოზიცია | ხელმოწერა

სახელი გვარი

მთ.არქიტექტორი:
კონსტანტინე ურუშაძე

არქიტექტორი:
ნიკოლოზ ყიფშიძე

შენიშვნა:

პირობითი აღნიშვნები:


ტექნიკურ ეკონომიური მაჩვენებლები:

სიმაღლის განსაზღვრის სქემა

ფურცლის ნომერი:

მასშტაბი 1:150

5:35 AM / 7/22/2024

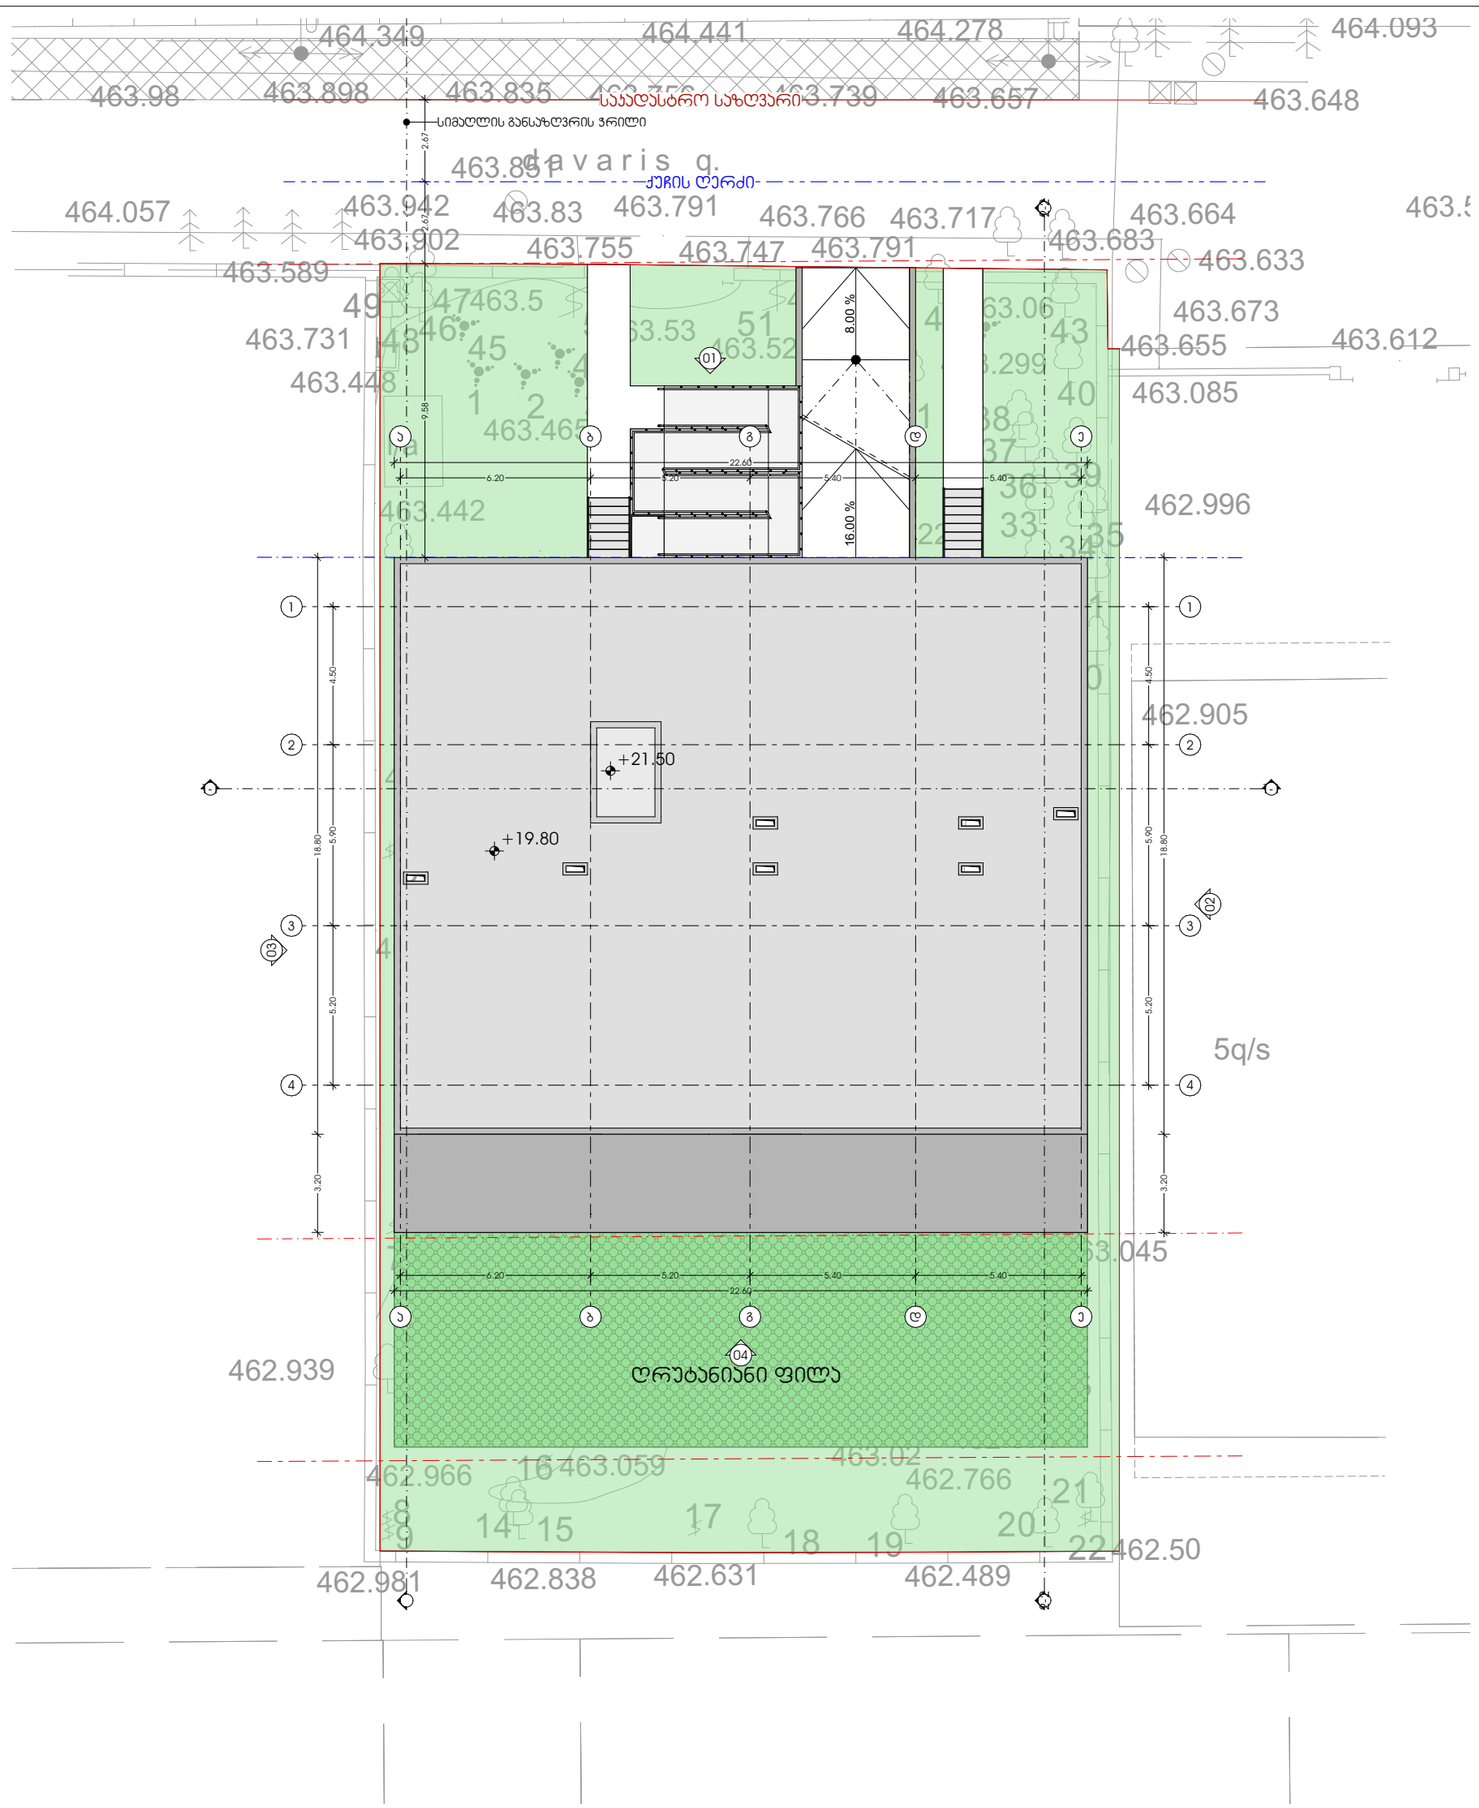

METRIC

მისამართი: ჯავჯავაძის ქუჩა №74

ს.კ : 405186613

პროექტის მონაცემები:

ფუნქციური დანიშნულება: ურბანული სივრცე

პროექტის მისამართი: იხილეთ ატრიბუტი

საკადასტრო კოდი: იხილეთ ID

პოზიცია სახელი გვარი | ხელმოწერა

მთ.არქიტექტორი:
კონსტანტინე ურუშაძე

არქიტექტორი:
ნიკოლოზ ყიფშიძე

შენიშვნა:

პირობითი აღნიშვნები:

ტექნიკურ ეკონომიური მაჩვენებლები:

გენ-გეგმა

ფურცლის ნომერი:

მასშტაბი **1:200**

5:35 AM / 7/22/2024