ფასადი 1-9 ღერძებში

მ 1:100

ღიობების ფართობის ჯამი - 367.2 მ^2 / ფასადის ჯამური ფართობი -801.6 მ^2

ღიობების პროცენტულობა - 45 %



ფორმატი	დაკვეთა №	ფაილის სახელი
A-3	-	-

ექსპლიკაცია:

პირობითი ნიშნები

- - - - - საკადასტრო საზღვარი

შენიშვნები

ზომები მოცემულია სანტიმეტრებში

ნიშნულები მოცემულია მეტრებში

დამკვეთი:

არქიტექტურა

თანამდებობა	გვარი / ხელმოწერა
მთ. არქიტექტ.	
დამეშვა	

ნახაზი

ფასადი 1-9 ღერძებში

მასშტაბი 1 : 100	თარიღი 07/30/2018

სტადია	ფურცლები	ფურცელი
პროექტი	-	-

ფასადი 9 - 1 ღერძებში
მ 1:100

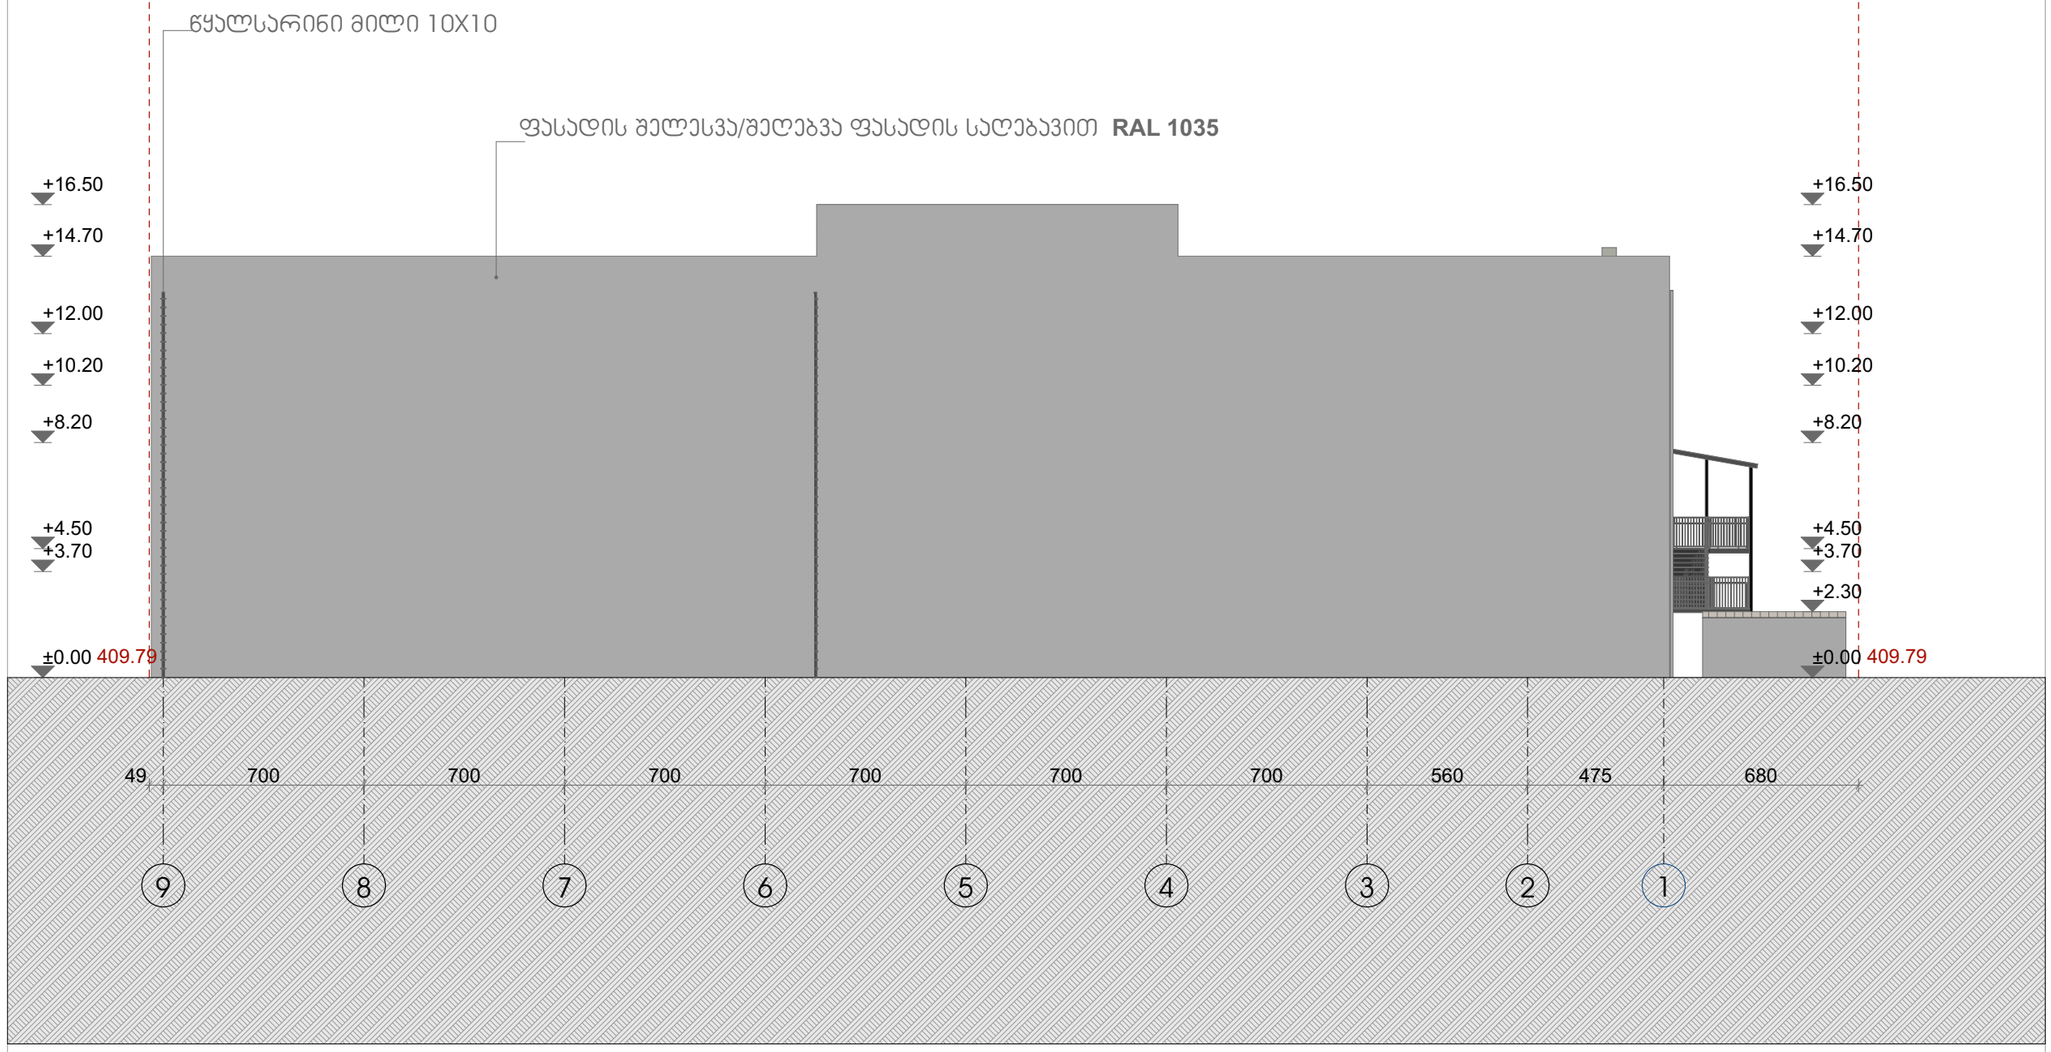

ფორმატი	დაკვეთა №	ფაილის სახელი
A-3	-	-

ექსპლიკაცია:

პირობითი ნიშნები

საპროექტო საზღვარი

შენიშვნები

ზომები მოცემულია სანტიმეტრებში
ნიშნულები მოცემულია მეტრებში
შენობის საპროექტო ნიშნული 0.00 არის
აბსოლიტური ნიშნული 496.58

დამკვეთი:	

არქიტექტურა

თანამდებობა	გვარი/ხელმოწერა
მთ. არქიტექტ.	
დამოწმება	

ნახაზი

ფასადი 9-1 ღერძებში

მასშტაბი 1 : 100	თარიღი 07/30/2018

სტადია	ფურცლები	ფურცელი
პროექტი	-	-

ფასადი ა - გ ღერძებში
მ 1:100

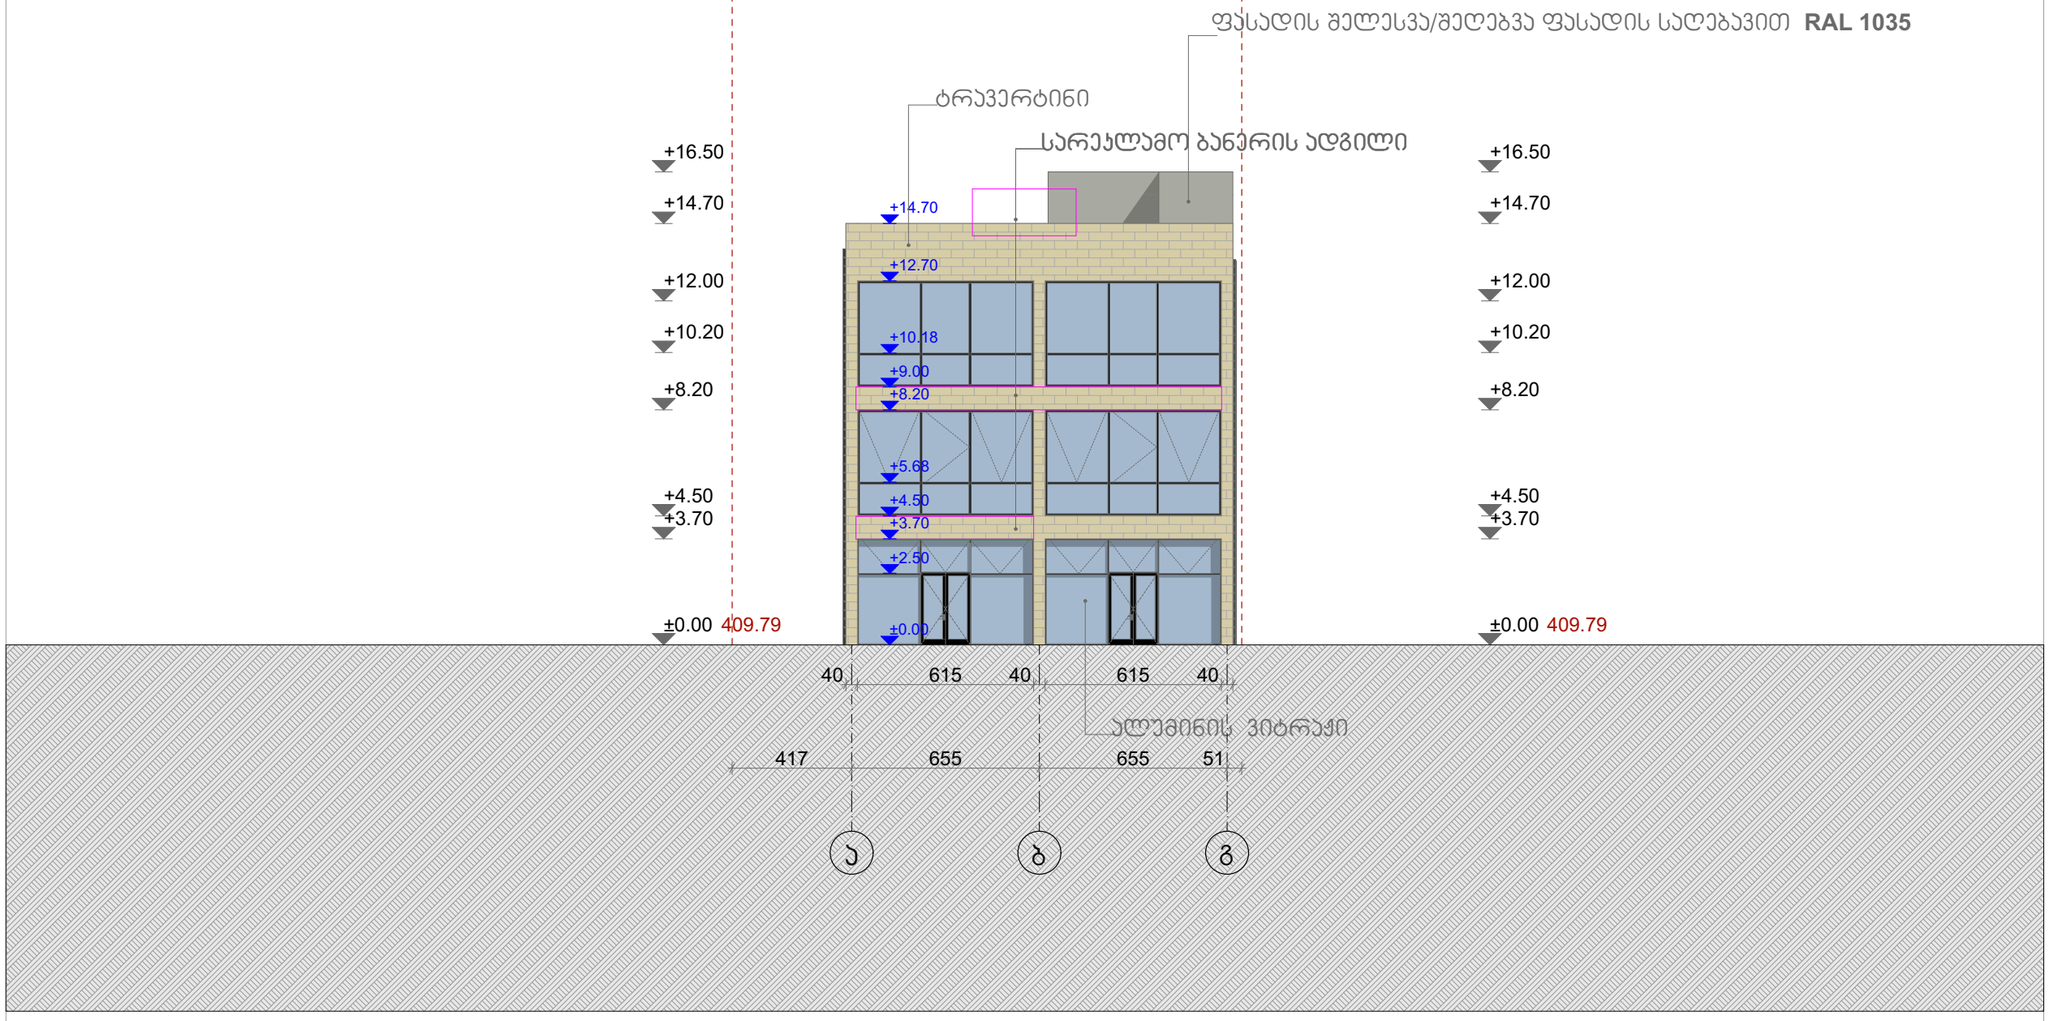

ფორმატი	დაკვეთა №	ფაილის სახელი
ა-3	-	-

ექსპლიკაცია:

პირობითი ნიშნები

- - - - - საკადასტრო საზღვარი

შენიშვნები

ზომები მოცემულია სანტიმეტრებში
ნიშნულები მოცემულია მეტრებში
შენობის საპროექტო ნიშნული 0.00 არის
აბსოლიტური ნიშნული 496.58

დამკვეთი:	

არქიტექტურა

თანამდებობა	გვარი/ხელმოწერა
მთ. არქიტექტ.	
დამფუძნა	

ნახაზი

ფასადი ა - გ ღერძებში

მასშტაბი 1 : 100	თარიღი 07/30/2018	
სტადია	ფურცლები	ფურცელი
პროექტი	-	-

ფასადი გ-ა ღერძებში

მ 1:100

ღიობების ფართობის ჯამი - 24.8 მ² / ფასადის ჯამური ფართობი - 212,4 მ²

ღიობების პროცენტულობა - 11 %

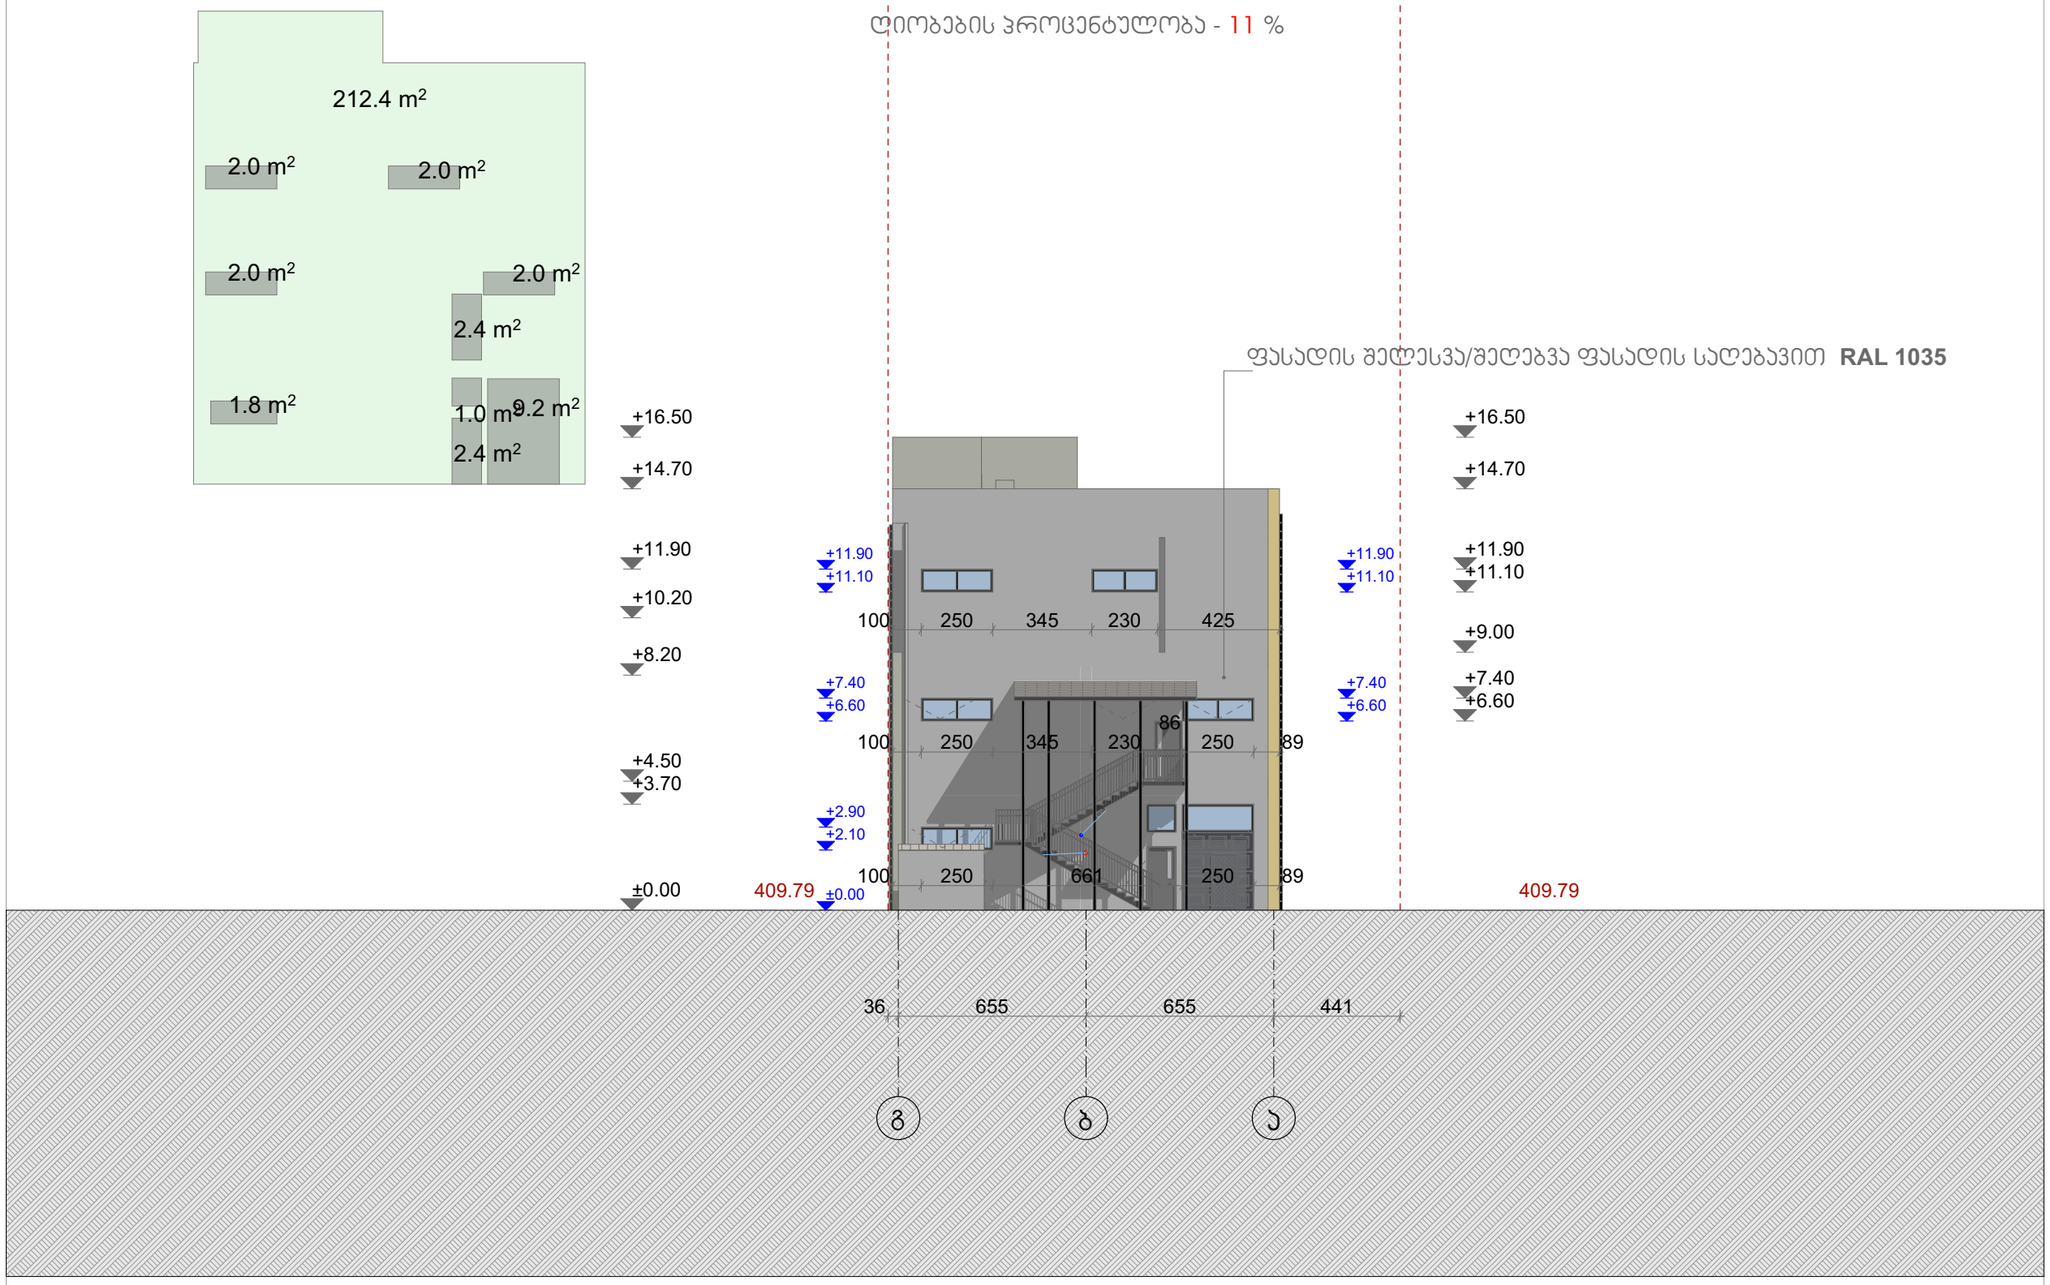

ფორმატი	დაკვეთა №	ფაილის სახელი
A-3	-	-

ექსპლიკაცია:

პირობითი ნიშნები

- - - - - საპროექტო საზღვარი

შენიშვნები

ზომები მოცემულია სანტიმეტრებში

ნიშნულები მოცემულია მეტრებში

შენობის საპროექტო ნიშნული 0.00 არის

აბსოლიტური ნიშნული 496.58

დამკვეთი:	

არქიტექტურა

თანამდებობა	გვარი/ ხელმოწერა
მთ. არქიტექტ.	
დამმუშავა	

ნახაზი

ფასადი გ-ა ღერძებში

მასშტაბი 1 : 100	თარიღი 07/30/2018	
სტადია	ფურცლები	ფურცელი
პროექტი	-	-

ესკიზი	მასალა	რაოდ			
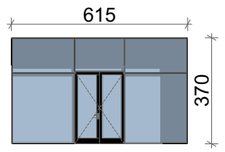	შავი ალუმინი	X2	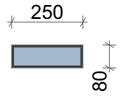	შავი ალუმინი	X6
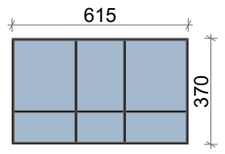	შავი ალუმინი	X4	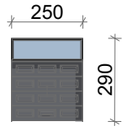	შავი ალუმინი ლითონი	X1
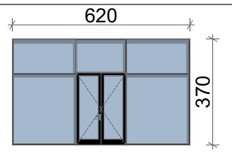	შავი ალუმინი	X2		ლითონი	X2
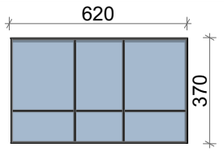	შავი ალუმინი	X4	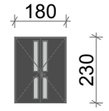	ლითონი	X5
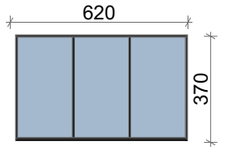	შავი ალუმინი	X12	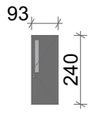	მდფ	X12
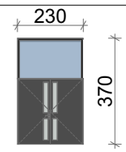	შავი ალუმინი ლითონი	X1			
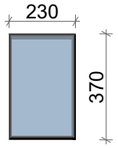	შავი ალუმინი	X3			
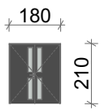	ლითონი	X1			

შენიშვნა: შენობას არქიტექტურული დეტალები არ აქვს

ფორმატი	დოკუმენტის №	ფურცლის ზომები
A-3	-	-

ექსპლიკაცია:

პირობითი ნიშნები

- - - - - საპროექტო საზღვარი

შენიშვნები

ზომები მოცემულია სანტიმეტრებში

ნიშნულები მოცემულია მეტრებში

დამკვეთი:	

არქიტექტურა

თანამდებობა	გვარი / ხელმოწერა
მთ. არქიტექტორი	ი. მირცხულავა
დამპროექტებელი	ი. მირცხულავა

ნახაზი

ჯარფანარის სპესიფიკაცია

მასშტაბი 1 : 100	თარიღი 07/10/2024	
სტადია	ფურცლების	ფურცელი
პროექტი	-	-