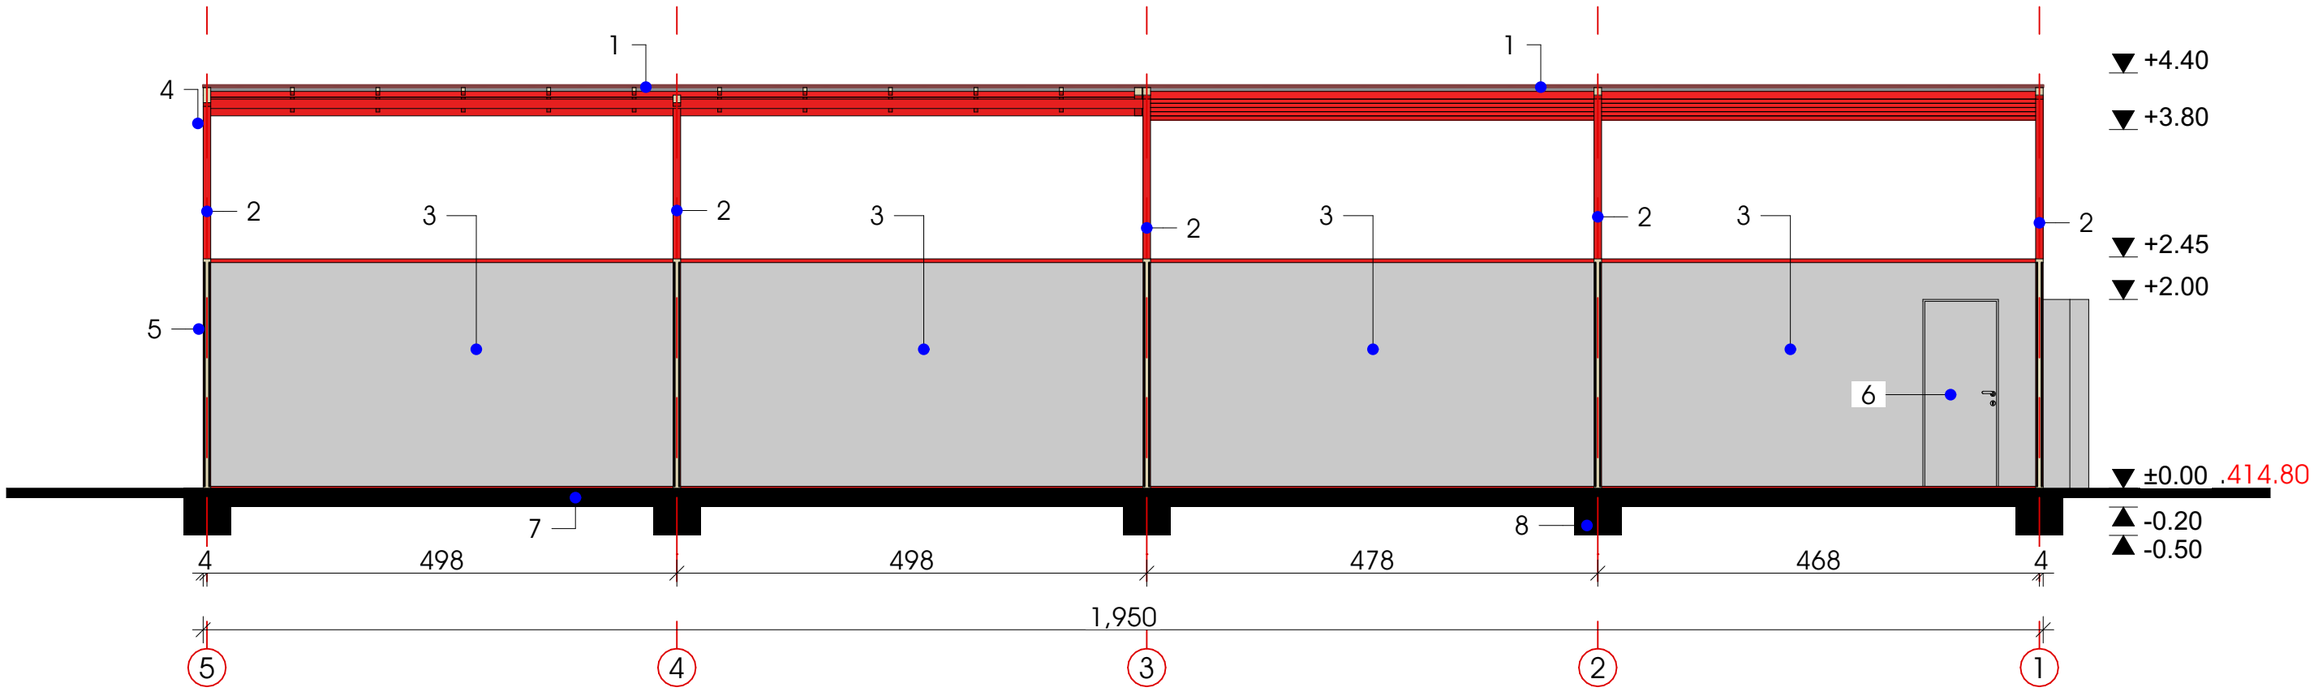


1. სახურავის სენდვიჩპანელი;
2. ლითონის მილკვადრატი;
3. კედლის სენდვიჩპანელი;
4. წყალშემკრები ღარი;
5. წყალგამტარი მილი;
6. სენდვიჩპანელის კარი;
7. ფილა;
8. წერტილოვანი საძირკველი;

| | | | | | | | |
|---|---|---|---|---|---|---|---|
| დამკვეთი: შ.პ.ს. „ახალი კგუფი“ | ავტოსამრეცხაო - დამხმარე შენობით | არქიტექტორი: | ლუკა მემანიშვილი | | ნახაზის დასახელება: ჭრილი 1-1 | ნაწილი: არქიტექტურა | სტადია: მ/პ |
| | ქალაქი თბილისი, მოსკოვის გამზირი №31 | | | | | ფურცელი №:1 | სულ: 9 ფ. |
| | ს.კ. 01.17.11.006.062 | შენიშვნა: ზომები მოცემულია სმ_ში | | | მასშტაბი: 1:100 | ქ. თბილისი 2024 წ. | A4 |

1. სახურავის სენდვიჩპანელი;
2. ლითონის მილკვადრატი;
3. კედლის სენდვიჩპანელი;
4. წყალშემკრები ღარი;
5. წყალგამტარი მილი;
6. მეტალოპლასტმასის კარი;
7. მეტალოპლასტმასის ფანჯარა;
8. ფილა;
9. წერტილოვანი საძირკველი;

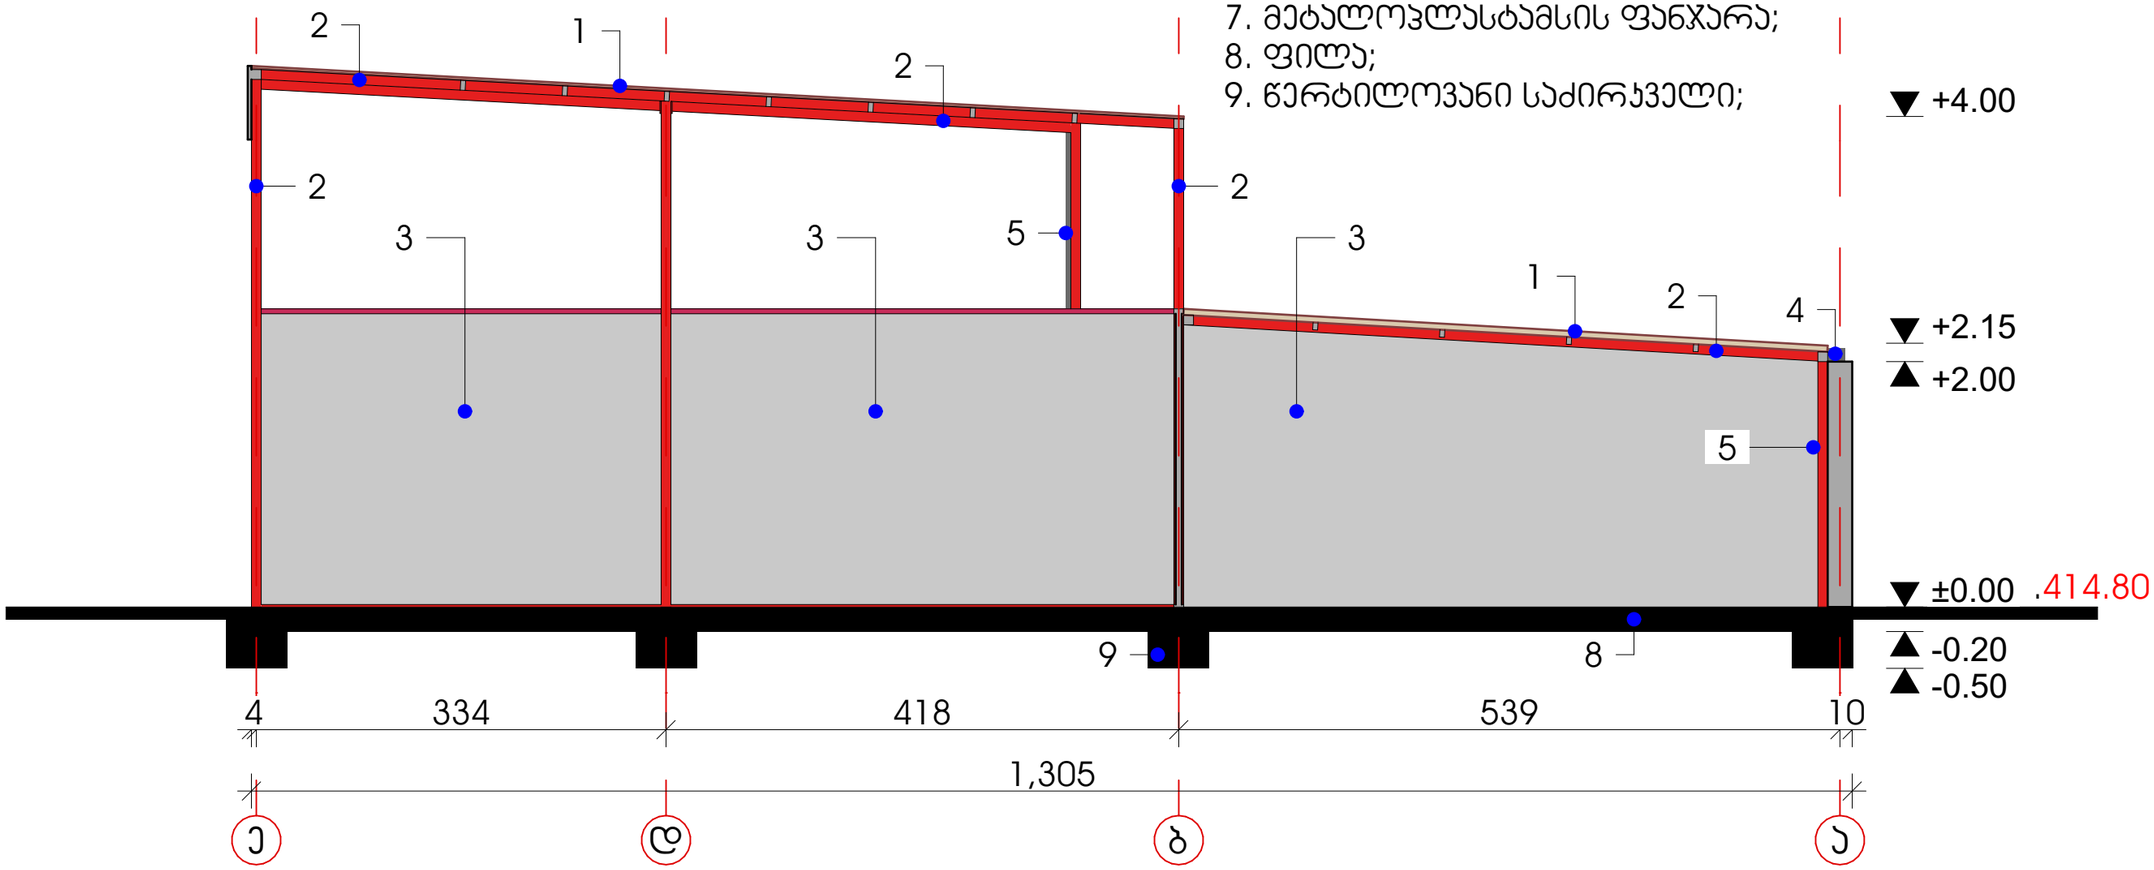


| | | | | | | | |
|---|---|---|---|---|---|---|---|
| დამკვეთი: შ.პ.ს. „ახალი კგუფი“ | ავტოსამრეცხაო - დამხმარე შენობით | არქიტექტორი: | ლუკა მემანიშვილი | | ნახაზის დასახელება: ჭრილი 2-2 | ნაწილი: არქიტექტურა | სტადია: მ/პ |
| | ქალაქი თბილისი, მოსკოვის გამზირი №31 ს.კ. 01.17.11.006.062 | | | | | ფურცელი №:2 | სულ: 9 ფ. |
| | | შენიშვნა: ზომები მოცემულია სმ_ში | | | მასშტაბი: 1:50 | ქ. თბილისი 2024 წ. | A4 |