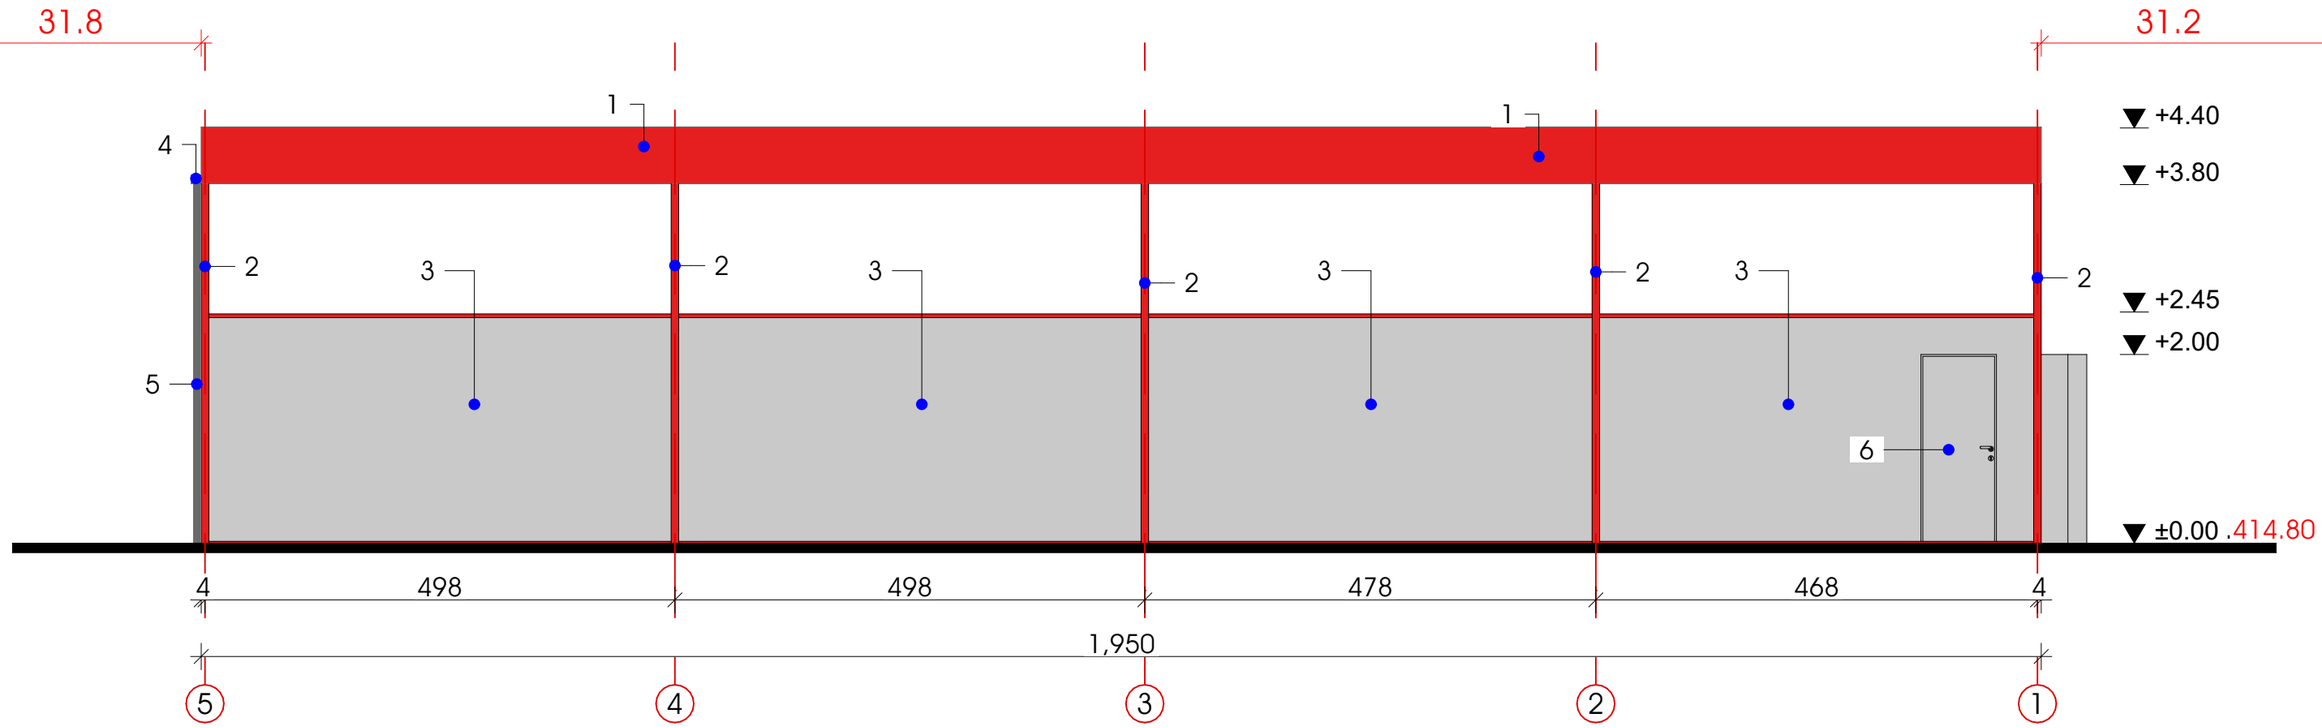

1. ალეჯუბონდი;
2. ლითონის მილჯვადრატი;
3. ჯედლის სენდვიჩპანელი;
4. წყალშემჯრები ღარი;
5. წყალგამტარი მილი;
6. სენდვიჩპანელის კარი;

დამკვეთი: შ.პ.ს. „ახალი ჯგუფი"	ავტოსამრეცხაო - დამხმარე შენობით	არქიტექტორი:	ლუკა მემანიშვილი		ნახაზის დასახელება: ფასადი 5-1	ნაწილი: არქიტექტურა	სტადია: მ/პ
	ქალაქი თბილისი, მოსკოვის გამზირი №31 ს.კ. 01.17.11.006.062					ფურცელი №:1	სულ: 9 ფ.
		შენიშვნა: ზომები მოცემულია სმ_ში			მასშტაბი: 1:100	ქ. თბილისი 2024 წ.	A4

1. სახურავის სენდვიჩპანელი;
2. ლითონის მილჯვადრატი;
3. ჯედლის სენდვიჩპანელი;
4. წყალშემკრები ღარი;
5. წყალგამტარი მილი;
6. მეტალოპლასტამსის ჯარი;
7. მეტალოპლასტამსის ფანჯარა.

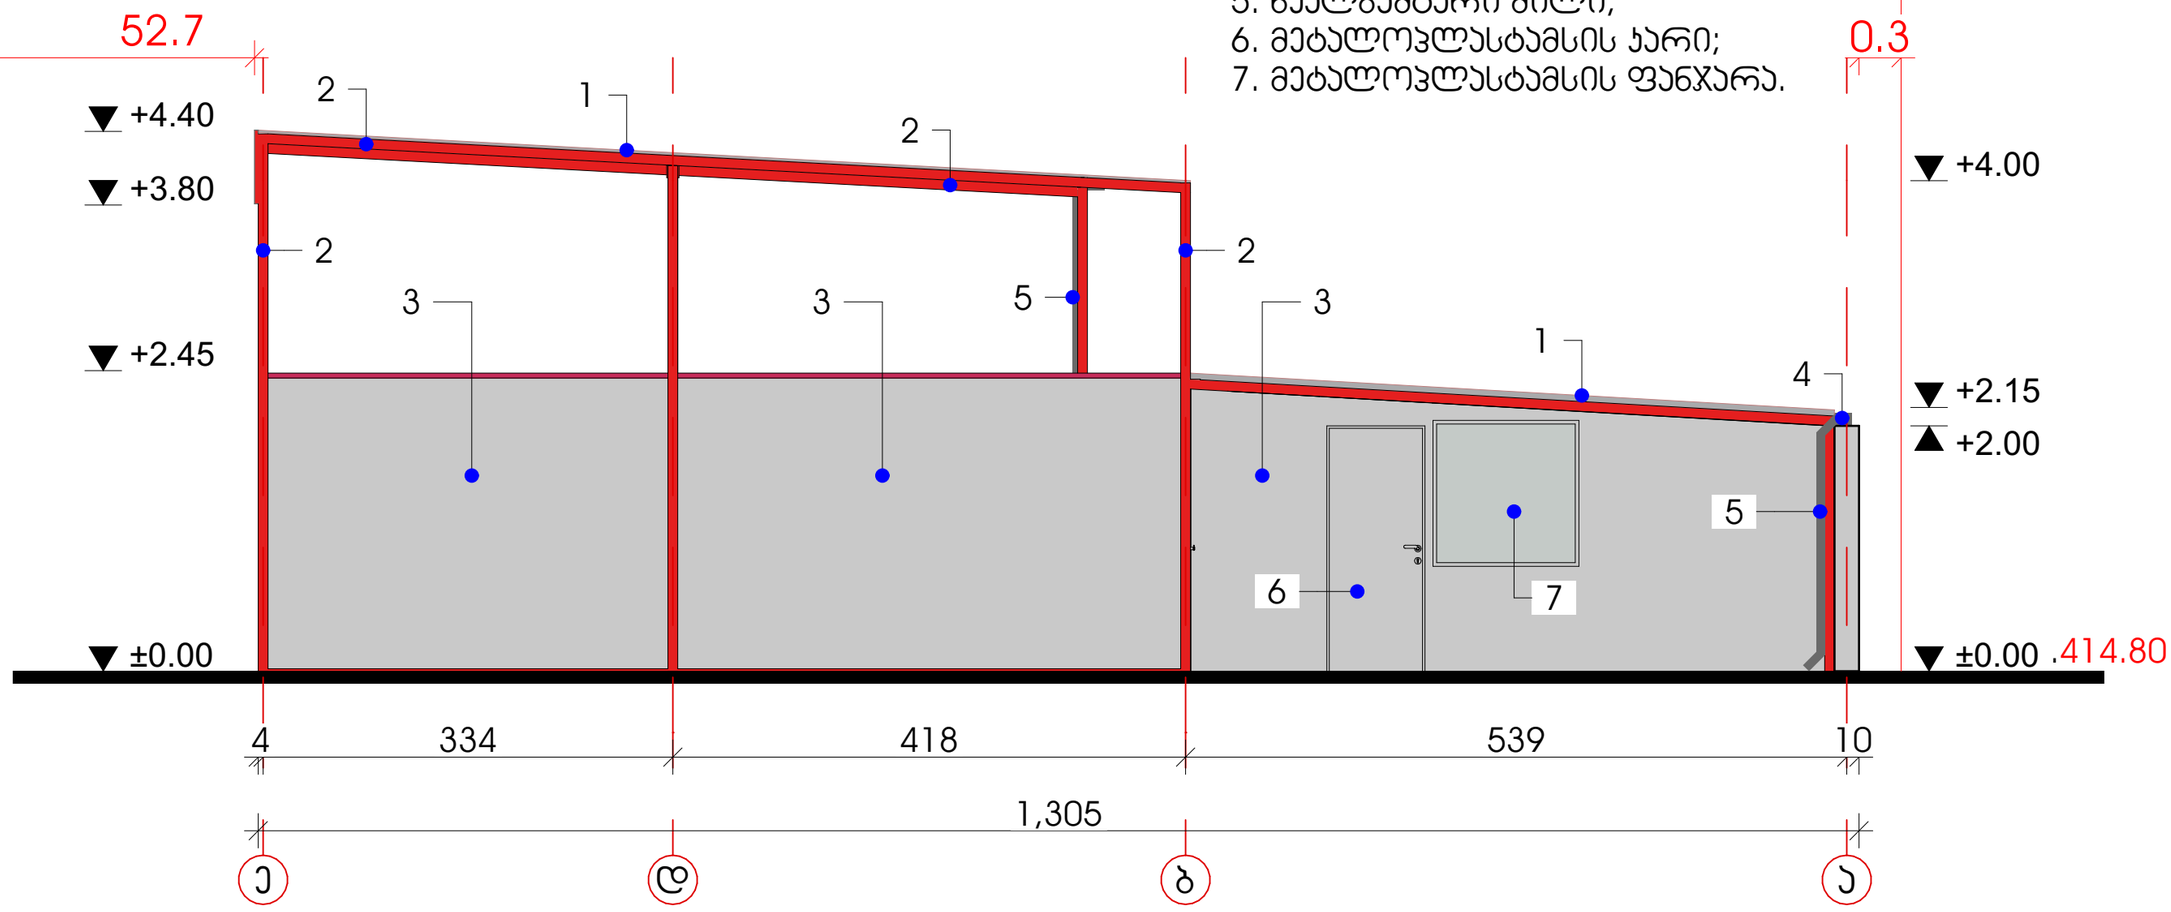

დამკვეთი: შ.პ.ს. „ახალი ჯგუფი“	ავტოსამრეცხაო - დამხმარე შენობით	არქიტექტორი:	ლუკა მემანიშვილი		ნახაზის დასახელება: ფასადი ე-ა	ნაწილი: არქიტექტურა	სტადია: მ/პ
	ქალაქი თბილისი, მოსკოვის გამზირი №31 ს.კ. 01.17.11.006.062					ფურცელი №:2	სულ: 9 ფ.
		შენიშვნა: ზომები მოცემულია სმ_ში			მასშტაბი: 1:50	ქ. თბილისი 2024 წ.	A4

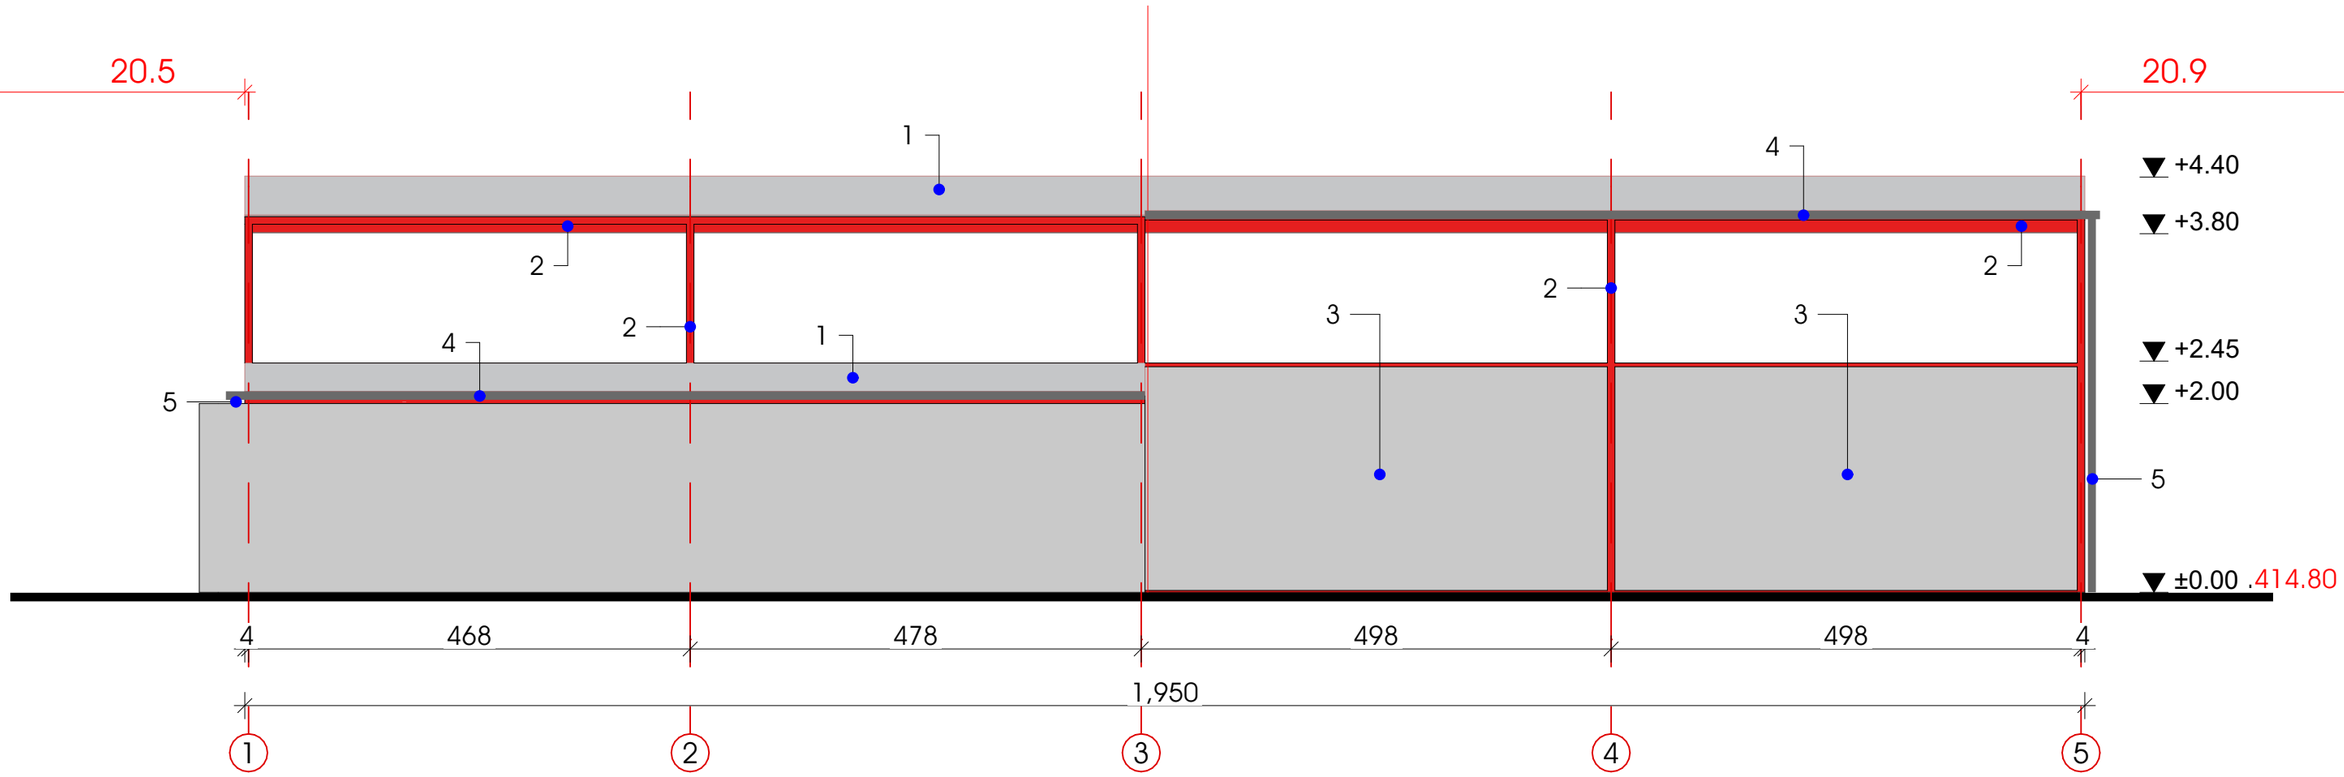

1. სახურავის სენდვიჩპანელი;
2. ლითონის მილკვადრატი;
3. კედლის სენდვიჩპანელი;
4. წყალშემკრები ღარი;
5. წყალგამტარი მილი;

დამკვეთი: შ.პ.ს. „ახალი ჯგუფი"	ავტოსამრეცხაო - დამხმარე შენობით	არქიტექტორი:	ლუკა მემანიშვილი		ნახაზის დასახელება: ფასადი 1-5	ნაწილი: არქიტექტურა	სტადია: მ/პ
	ქალაქი თბილისი, მოსკოვის გამზირი №31 ს.კ. 01.17.11.006.062					ფურცელი №:3	სულ: 9 ფ.
		შენიშვნა: ზომები მოცემულია სმ_ში			მასშტაბი: 1:100	ქ. თბილისი 2024 წ.	A4

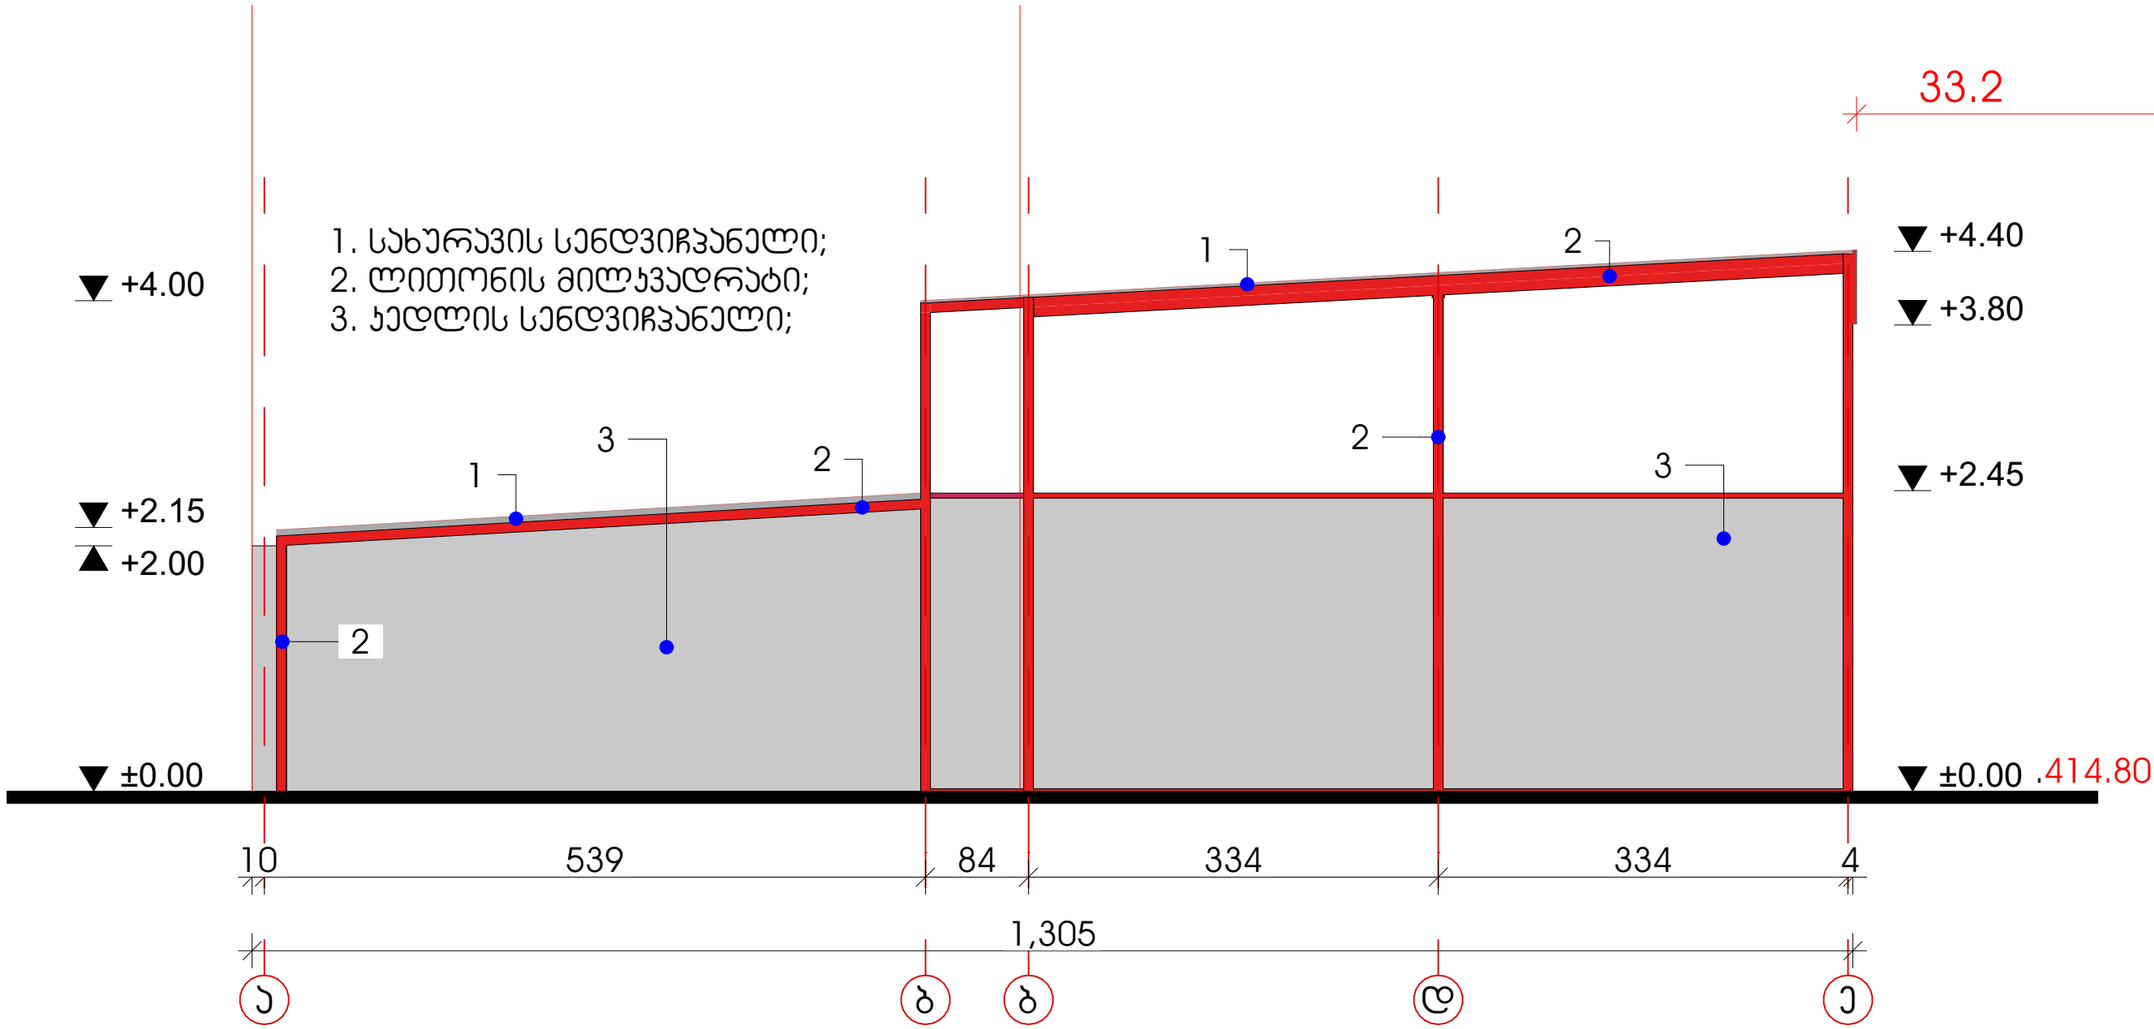

დამკვეთი: შ.პ.ს. „ახალი ჯგუფი"	ავტოსამრეცხაო - დამხმარე შენობით	არქიტექტორი:	ლუკა მემანიშვილი		ნახაზის დასახელება: ფასადი ა-ე	ნაწილი: არქიტექტურა	სტადია: მ/პ
	ქალაქი თბილისი, მოსკოვის გამზირი №31 ს.კ. 01.17.11.006.062					ფურცელი №:4	სულ: 9 ფ.
		შენიშვნა: ზომები მოცემულია სმ_ში			მასშტაბი: 1:50	ქ. თბილისი 2024 წ.	A4