ტოპოგრაფიული გეგმა

საქართველო

_____№_____
_____№_____

მისამართი: ქალაქი თბილისი, ვარკეთილის მეშვიდე მასივი

ფართობი: 5000 კვ.მ. სასოფლო-სამეურნეო საკ.კ 81.08.22.206

მოსარგებლე: შ.პ.ს. "მ.დ.კ. +"

ვარკეთილის მეშვიდე მასივი



სიტუაციური ნახაზი

განყოფილების უფროსი		
მთავარი სპეციალისტი	გ ლომსაძე	

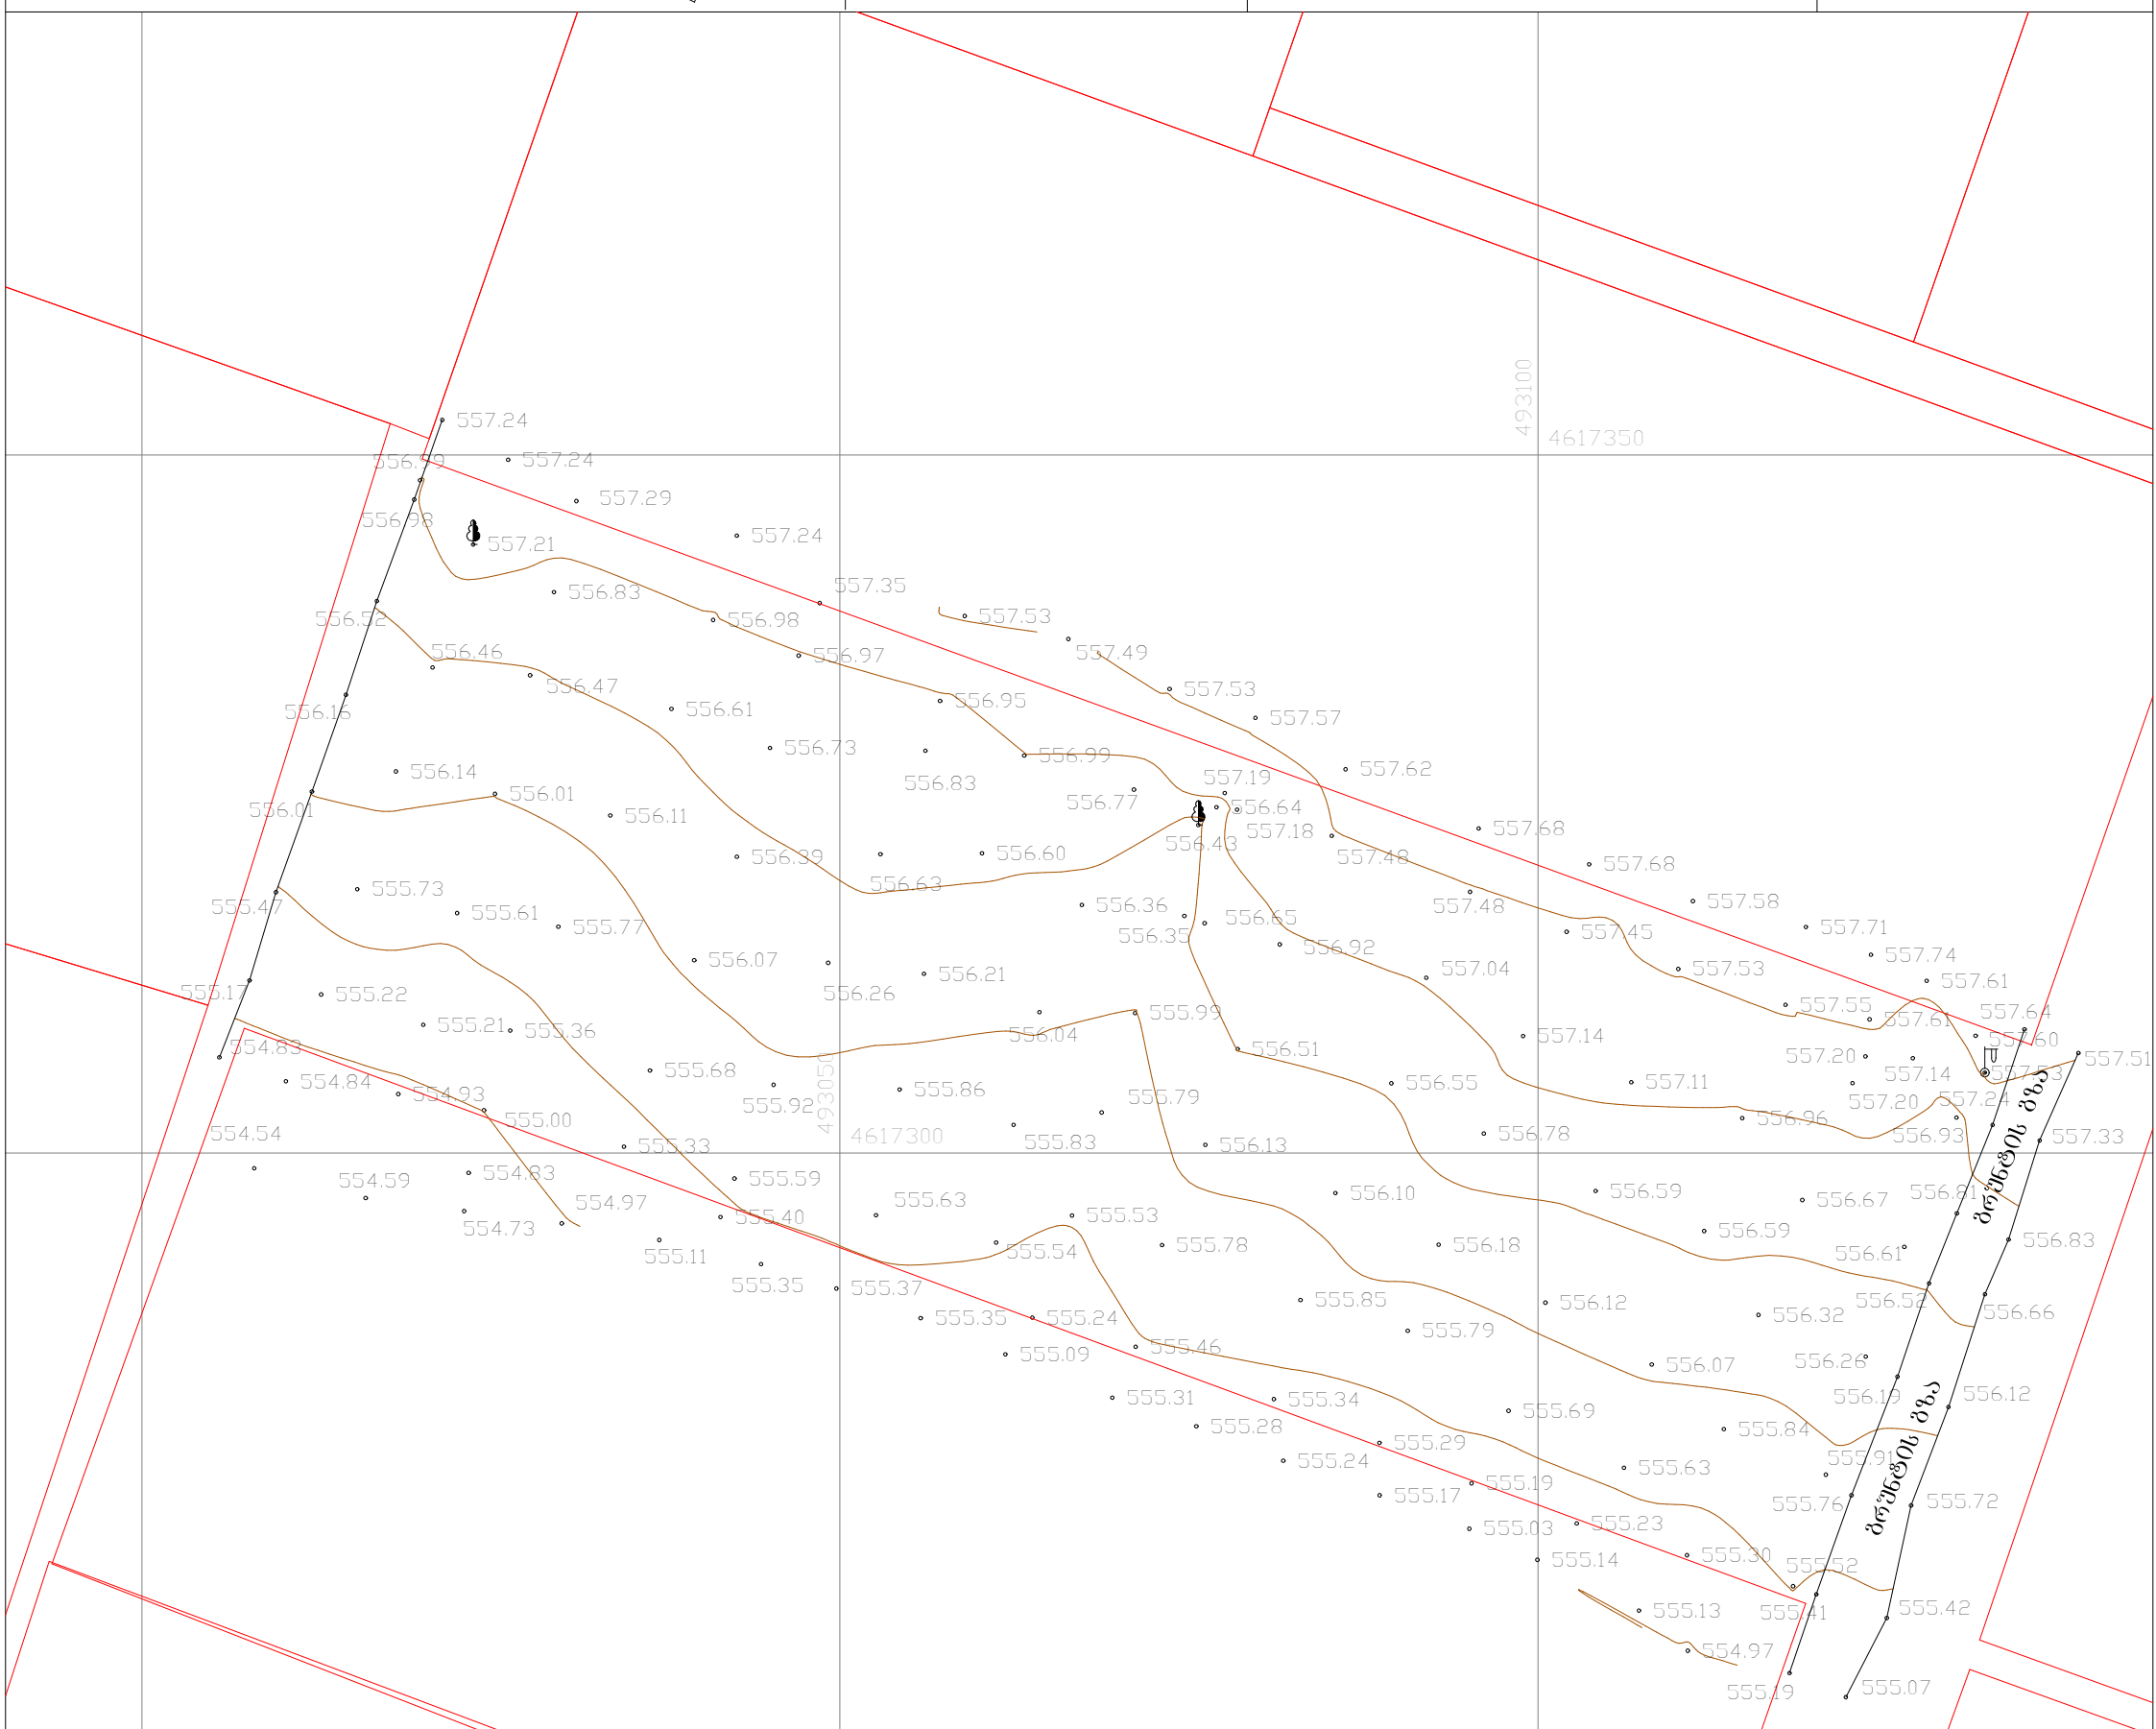

ნახაზი შესრულებულია მიწისქვეშა კომუნიკაციების გარეშე, მიწის სამუშაოების წარმოება შეათანხმეთ კომუნიკაციების წარმომადგენლებთან

შს	საცხ. სახლი	წყალსადენი	0.00 UTM
ას	არასაცხ. სახლი	მშენებარე შენობა	
	ხის ღობე		0.00 UTM
	ღობე	ბენზობასადგური	
	ქვის კედელი	ფლატე	
	კედელი		
	ელ. გადამცემი ხაზი	რეზერვუარი	ვაზი
	სატრანსფორმატორო ჯიხური	გარე განათება	ბუჩქი
	ხეები	სამეთვალყურეო ჭები	

პირობითი აღნიშვნები

წ	წყალგაყვანილობა		გაზი
კ	კანალიზაცია		ელ. ქსელები
სნ	სანიაღვრე	gT	გათბობა
კბ	კავშირგაბმულობა		დრენაჟი

შ.პ.ს. "ფარგი"		
დირექტორი		გ. ძიტაშვილი
შემსრულებელი		გ. ძიტაშვილი
დამკვეთი		შ.პ.ს. "მ.დ.კ. +"
მ. 1:500		17.07.2024