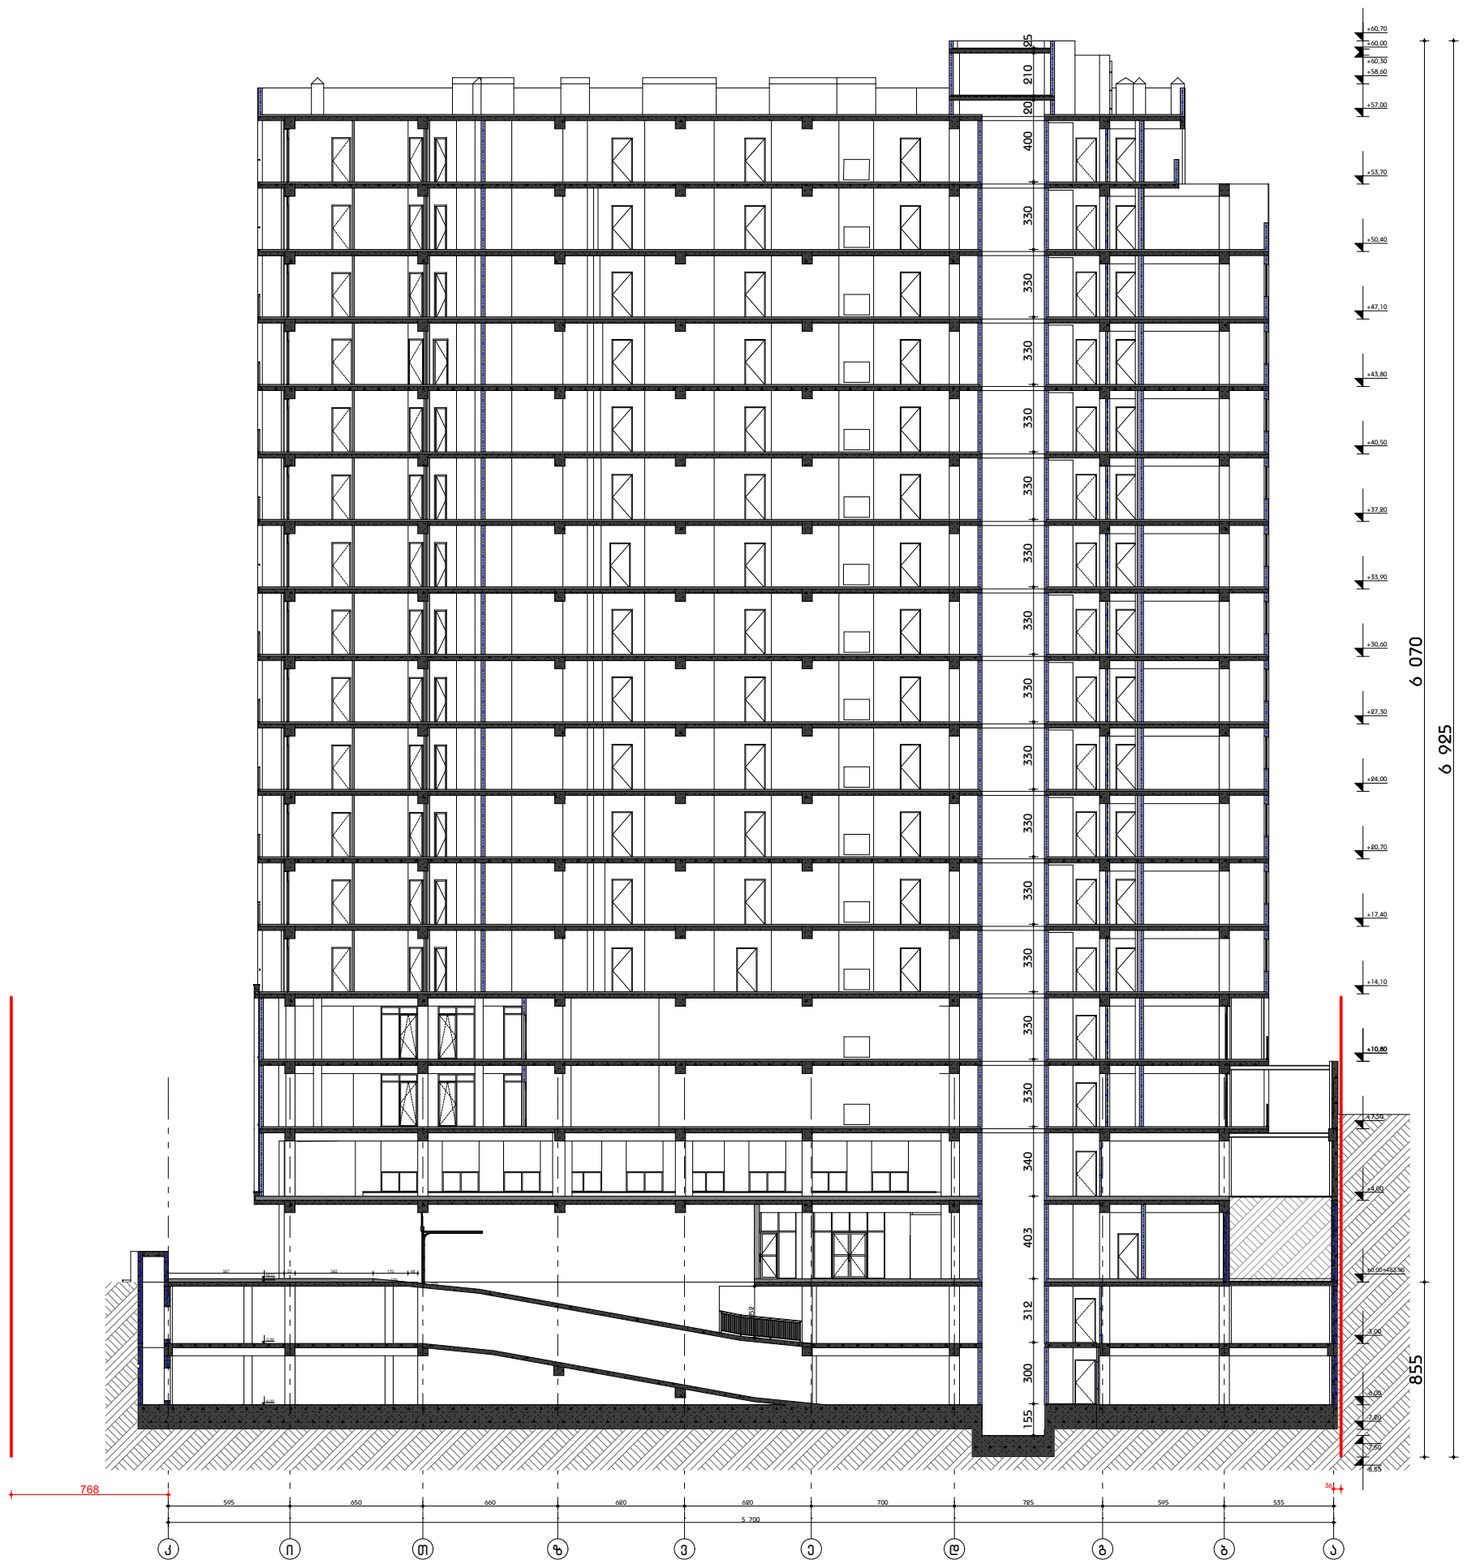

GSPublisherVersion 0.0.100.28

X.XXX X.XXX
იატაკის მოპირკეთებული ზედაპირის ნიშნული

იატაკის საპროექტო ნიშნული

დაკავებულობის დატვირთვა

დაკავებულობის ჯგუფი/ქვეჯგუფი

ოთახის/სივრცის ფართობი

ოთახის/სივრცის ნომერი

ოთახის/სივრცის დასახელება

1:300 a.01.7.1 23.07.2024

ქ. თბილისი. უნივერსიტეტის ქუჩა #3 01.14.03.040.357

შენიშვნა

დაკავებულობა

ჭრილის ხაზი

ავტოსაშხეფი

კვამლზე მორეაგირე მაუწყებელი

კვამლის აღმომჩენი

სახანძრო ჰიდრანტი

გასასვლელის საავარიო განათება

ხელით სამართავი განგაშის კოლოფი

სახანძრო მილდგარი

ხელის ცეცხლმაქრი

გასასვლელი

კედლის ხანძარმედეგობის ხარისხი 2 საათი

კედლის ხანძარმედეგობის ხარისხი 1 საათი

მისაწვდომი სვლა-გეზი

გასასვლელამდე სავალი მანძილი

დამხმარე ჯგუფი

სასაწყობე ჯგუფი

საქმიანი ჯგუფი

სავაჭრო ჯგუფი

საცხოვრებელი ჯგუფი

XX XX

m

2

XX
d.d - XX

XXX

არქიტექტურული ნაწილი / სტადია - პროექტი

ფურცელი თბილისი

ავტორი

.

მასშტაბი

შ.პ.ს "არქიკოლეგიუმი"

საკადასტრო საზღვარი

ავტორი

თ. მურვანიძე

ფორმატი

A

3

რ. ებრალიძე

ჭრილი "1-1"

მთ. არქიტექტორი

მრავალბინიანი საცხოვრებელი სახლი

პირობითი აღნიშვნები

სასმელი წყლის დისპენსერი

ცეცხლის აღმომჩენი

ავტორი

.

სახანძრო ლიფტი

k

i

T

z

v

e

d

g

b

a

595 650 660 620 620 700 725 595 535

5 700

-8,55

-7,50

-7,20

-6,00

-3,00

±0,00+483,96

+4,00

+7,50

+10,80

+14,10

+17,40

+20,70

+24,00

+27,30

+30,60

+33,90

+37,20

+40,50

+43,80

+47,10

+50,40

+53,70

+57,00

+58,60

+60,00

+60,30

+60,70

400 20 210 25

855 6 070

6 925

36 768 252 155 300 312 403 340 330 330 330 330 330 330 330 330 330 330 330 330 330 330

567 53 382 170 48

- 6,00

-3,00

±0,00

+0,17
10%
10%

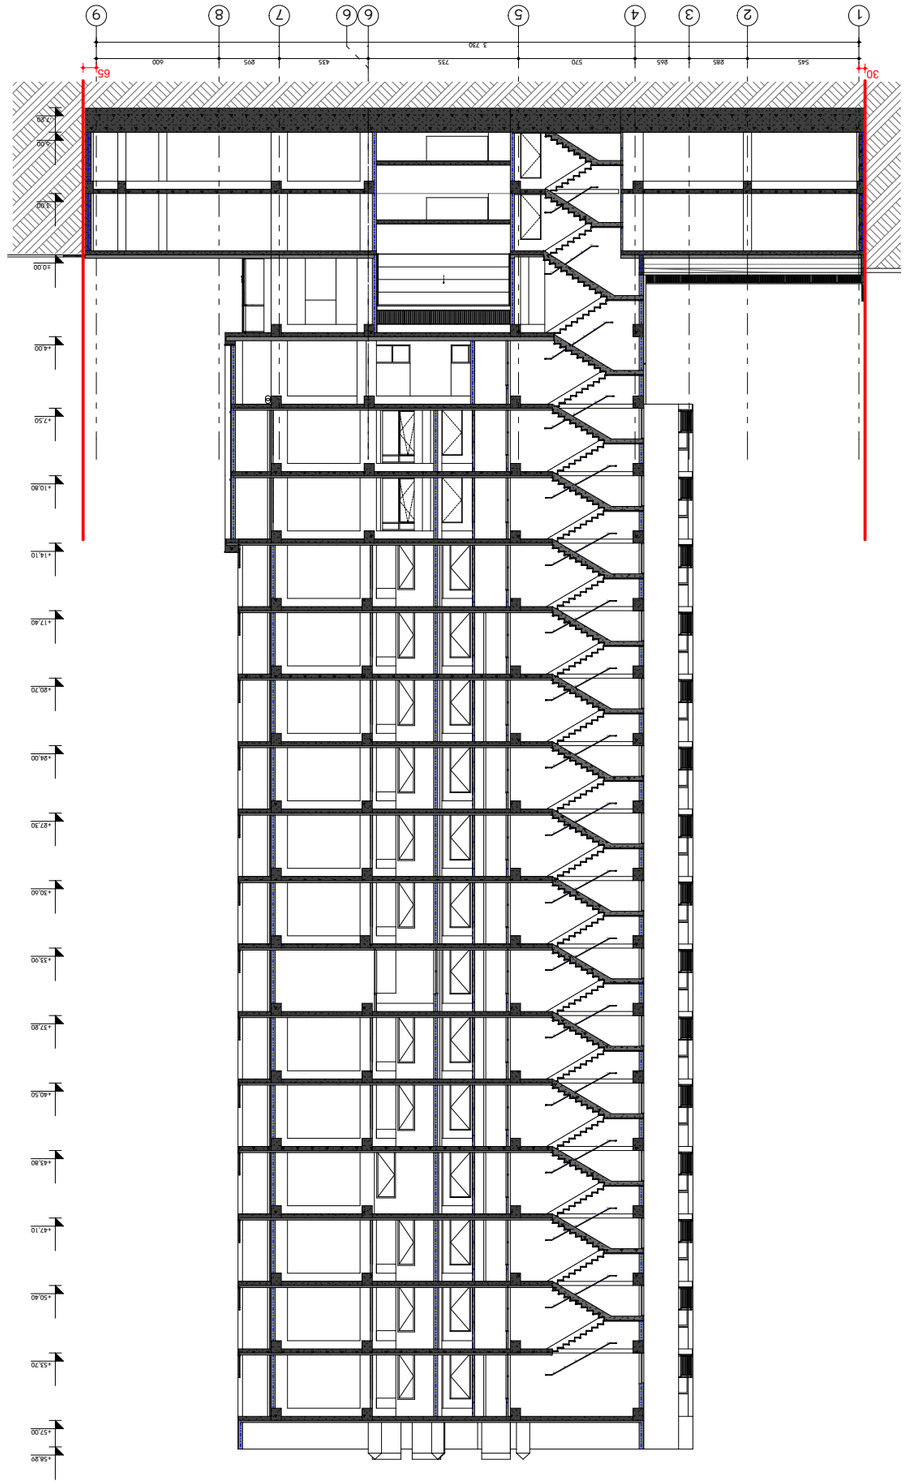

GSPublisherVersion 0.0.100.28

X.XXX X.XXX
იატაკის მოპირკეთებული ზედაპირის ნიშნული
იატაკის საპროექტო ნიშნული

დაკავებულობის დატვირთვა

დაკავებულობის ჯგუფი/ქვეჯგუფი

ოთახის/სივრცის ფართობი
ოთახის/სივრცის ნომერი

ოთახის/სივრცის დასახელება

1:300 a.01.7.2 23.07.2024

ქ. თბილისი. უნივერსიტეტის ქუჩა #3 01.14.03.040.357

შენიშვნა

დაკავებულობა

ჭრილის ხაზი

ავტოსაშხეფი

კვამლზე მორეაგირე მაუწყებელი

კვამლის აღმომჩენი

სახანძრო ჰიდრანტი

გასასვლელის საავარიო განათება

ხელით სამართავი განგაშის კოლოფი

სახანძრო მილდგარი

ხელის ცეცხლმაქრი

გასასვლელი

კედლის ხანძარმედეგობის ხარისხი 2 საათი

კედლის ხანძარმედეგობის ხარისხი 1 საათი

მისაწვდომი სვლა-გეზი

გასასვლელამდე სავალი მანძილი

დამხმარე ჯგუფი

სასაწყობე ჯგუფი

საქმიანი ჯგუფი

სავაჭრო ჯგუფი

საცხოვრებელი ჯგუფი

XX XX

m

2

XX
d.d - XX

XXX

არქიტექტურული ნაწილი / სტადია - პროექტი

ფურცელი თბილისი

ავტორი

.

მასშტაბი

შ.პ.ს "არქიკოლეგიუმი"

საკადასტრო საზღვარი

ავტორი

თ. მურვანიძე

ფორმატი

A

3

რ. ებრალიძე

ჭრილი "2-2"

მთ. არქიტექტორი

მრავალბინიანი საცხოვრებელი სახლი

პირობითი აღნიშვნები

სასმელი წყლის დისპენსერი

ცეცხლის აღმომჩენი

ავტორი

.

სახანძრო ლიფტი

1

2

3

4

5

6

6

7

8

9

545 285 265 570 735 435 295 600

3 730

-7,20

-6,00

-3,00 ±0,00

+4,00

+7,50

+10,80

+14,10

+17,40

+20,70

+24,00

+27,30

+30,60

+33,90

+37,20

+40,50

+43,80

+47,10

+50,40

+53,70

+57,00

+58,29

30 65

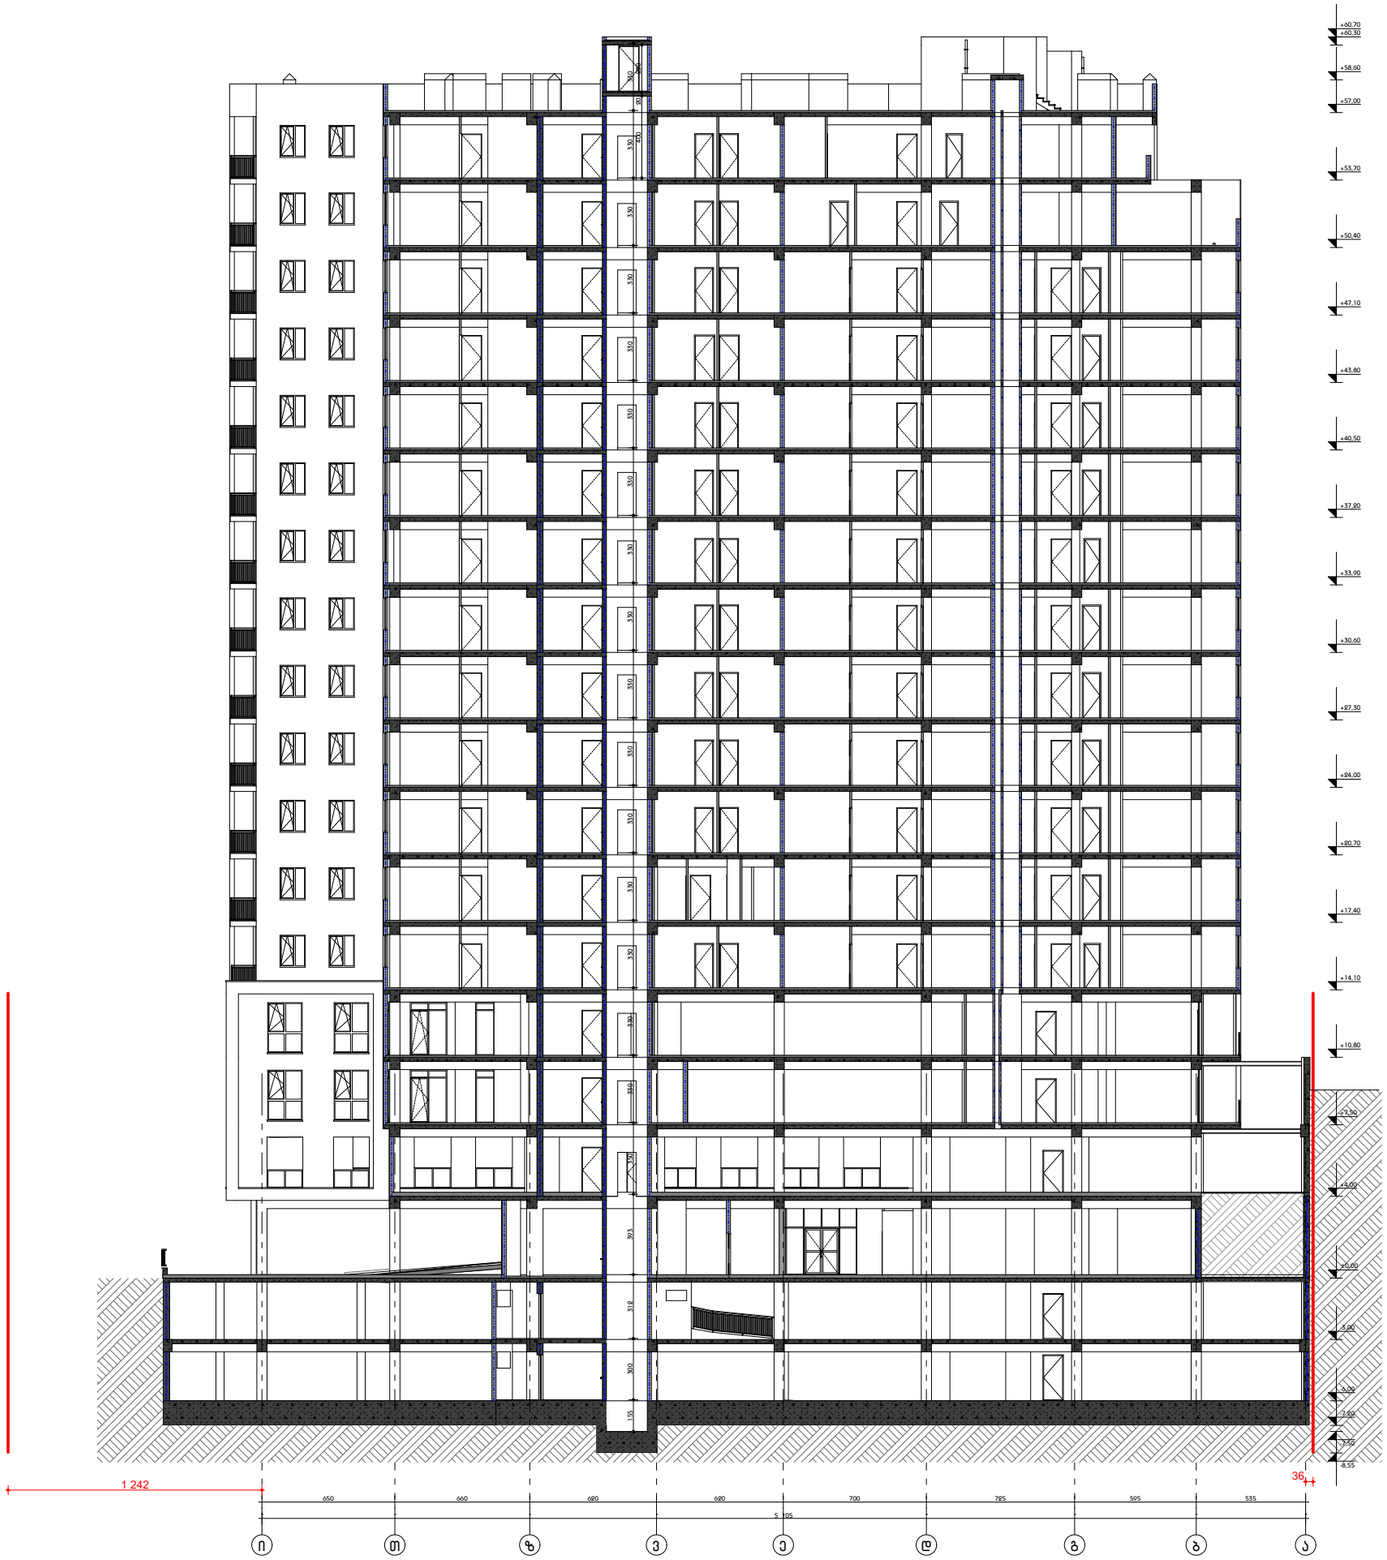

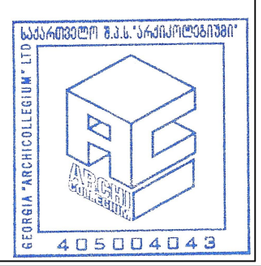

GSPublisherVersion 0.0.100.28

X.XXX X.XXX
იატაკის მოპირკეთებული ზედაპირის ნიშნული

იატაკის საპროექტო ნიშნული

დაკავებულობის დატვირთვა

დაკავებულობის ჯგუფი/ქვეჯგუფი

ოთახის/სივრცის ფართობი
ოთახის/სივრცის ნომერი

ოთახის/სივრცის დასახელება

1:300 a.01.7.3 23.07.2024

ქ. თბილისი. უნივერსიტეტის ქუჩა #3 01.14.03.040.357

შენიშვნა

დაკავებულობა

ჭრილის ხაზი

ავტოსაშხეფი

კვამლზე მორეაგირე მაუწყებელი

კვამლის აღმომჩენი

სახანძრო ჰიდრანტი

გასასვლელის საავარიო განათება

ხელით სამართავი განგაშის კოლოფი

სახანძრო მილდგარი

ხელის ცეცხლმაქრი

გასასვლელი

კედლის ხანძარმედეგობის ხარისხი 2 საათი

კედლის ხანძარმედეგობის ხარისხი 1 საათი

მისაწვდომი სვლა-გეზი

გასასვლელამდე სავალი მანძილი

დამხმარე ჯგუფი

სასაწყობე ჯგუფი

საქმიანი ჯგუფი

სავაჭრო ჯგუფი

საცხოვრებელი ჯგუფი

XX XX

m

2

XX
d.d - XX

XXX

არქიტექტურული ნაწილი / სტადია - პროექტი

ფურცელი თბილისი

ავტორი

.

მასშტაბი

შ.პ.ს "არქიკოლეგიუმი"

საკადასტრო საზღვარი

ავტორი

თ. მურვანიძე

ფორმატი

A

3

რ. ებრალიძე

ჭრილი "3-3"

მთ. არქიტექტორი

მრავალბინიანი საცხოვრებელი სახლი

პირობითი აღნიშვნები

სასმელი წყლის დისპენსერი

ცეცხლის აღმომჩენი

ავტორი

.

სახანძრო ლიფტი

i

T

z

v

e

d

g

b

a

650 660 620 620 700 725 595 535

5 105

-8,55

-7,50

-7,20

-6,00

-3,00 ±0,00

+4,00

+7,50

+10,80

+14,10

+17,40

+20,70

+24,00

+27,30

+30,60

+33,90

+37,20

+40,50

+43,80

+47,10

+50,40

+53,70

+57,00

+58,60

+60,30

+60,70

36
1 242

155 300 312 393 350 330 330 330 330 330 330 330 330 330 330 330 330 330 330 330 330

400 20 230