ფასადი 1-4 ღერძებში
მ. 1:100



შენიშვნები

პროექტში ცვლილება შეთანხმებული უნდა იქნეს ავტორთან და შესაბამის სამსახურებთან

შპს "კონსოლი"


ობიექტი:	მრავალბინიანი საცხოვრებელი სახლი
მისამართი:	ქ.თბილისი, ლისის ტბის მიმდებარედ ნაკვეთი №9 (ნაკვეთი 9/76)

არქიტექტურული ნაწილი

ნახაზი:	ფასადი 1-4 ღერძებში
მასშტაბი:	1:100
დირექტორი:	დავით ლექვთაძე
პრ. მთ. არქიტექტორი:	რ. ტყემალაძე
დაამუშავა:	რ.ტყემალაძე
ფორმატი: A2	
ფურცელი:	ფურცლები:

ფასადი დ-ა ღერძებში
მ. 1:100

წითელი ხაზი

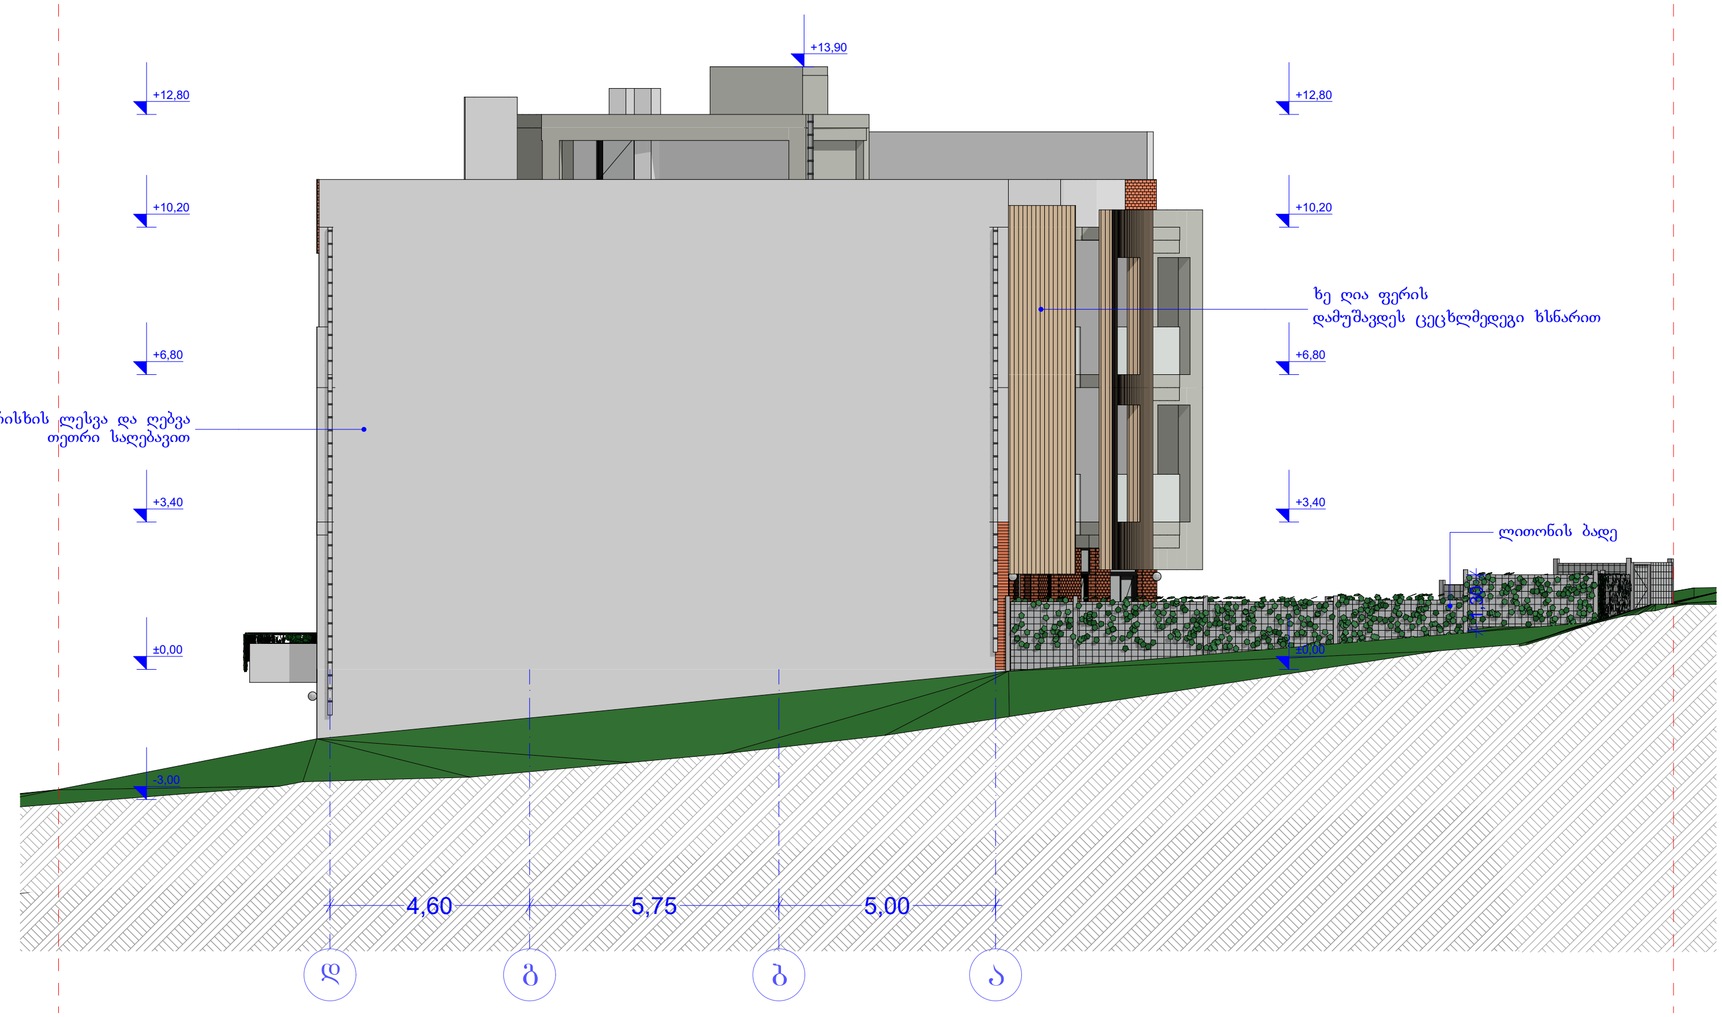

წითელი ხაზი

შენიშვნები

პროექტში ცვლილება შეთანხმებული უნდა იქნეს ავტორთან და შესაბამის საძალაძო სამსახურებთან

შპს "კონსოლი"

ობიექტი:	მრავალბინიანი საცხოვრებელი სახლი
მისამართი:	ქ.ბობილისი, ლისის ტბის მიმდებარედ ნაკვეთი №9 (ნაკვეთი 9/76)


არქიტექტურული ნაწილი

ნახაზი:	ფასადი დ-ა ღერძებში
მასშტაბი:	1:100
დირექტორი:	დავით ლექვთაძე
პრ. მთ. არქიტექტორი:	რ. ტყემალაძე
დაამუშავა:	რ.ტყემალაძე
ფორმატი: A2	
ფურცელი:	ფურცლები:

ფასადი ა-დ ღერძებში
მ. 1:100

წითელი ხაზი

წითელი ხაზი

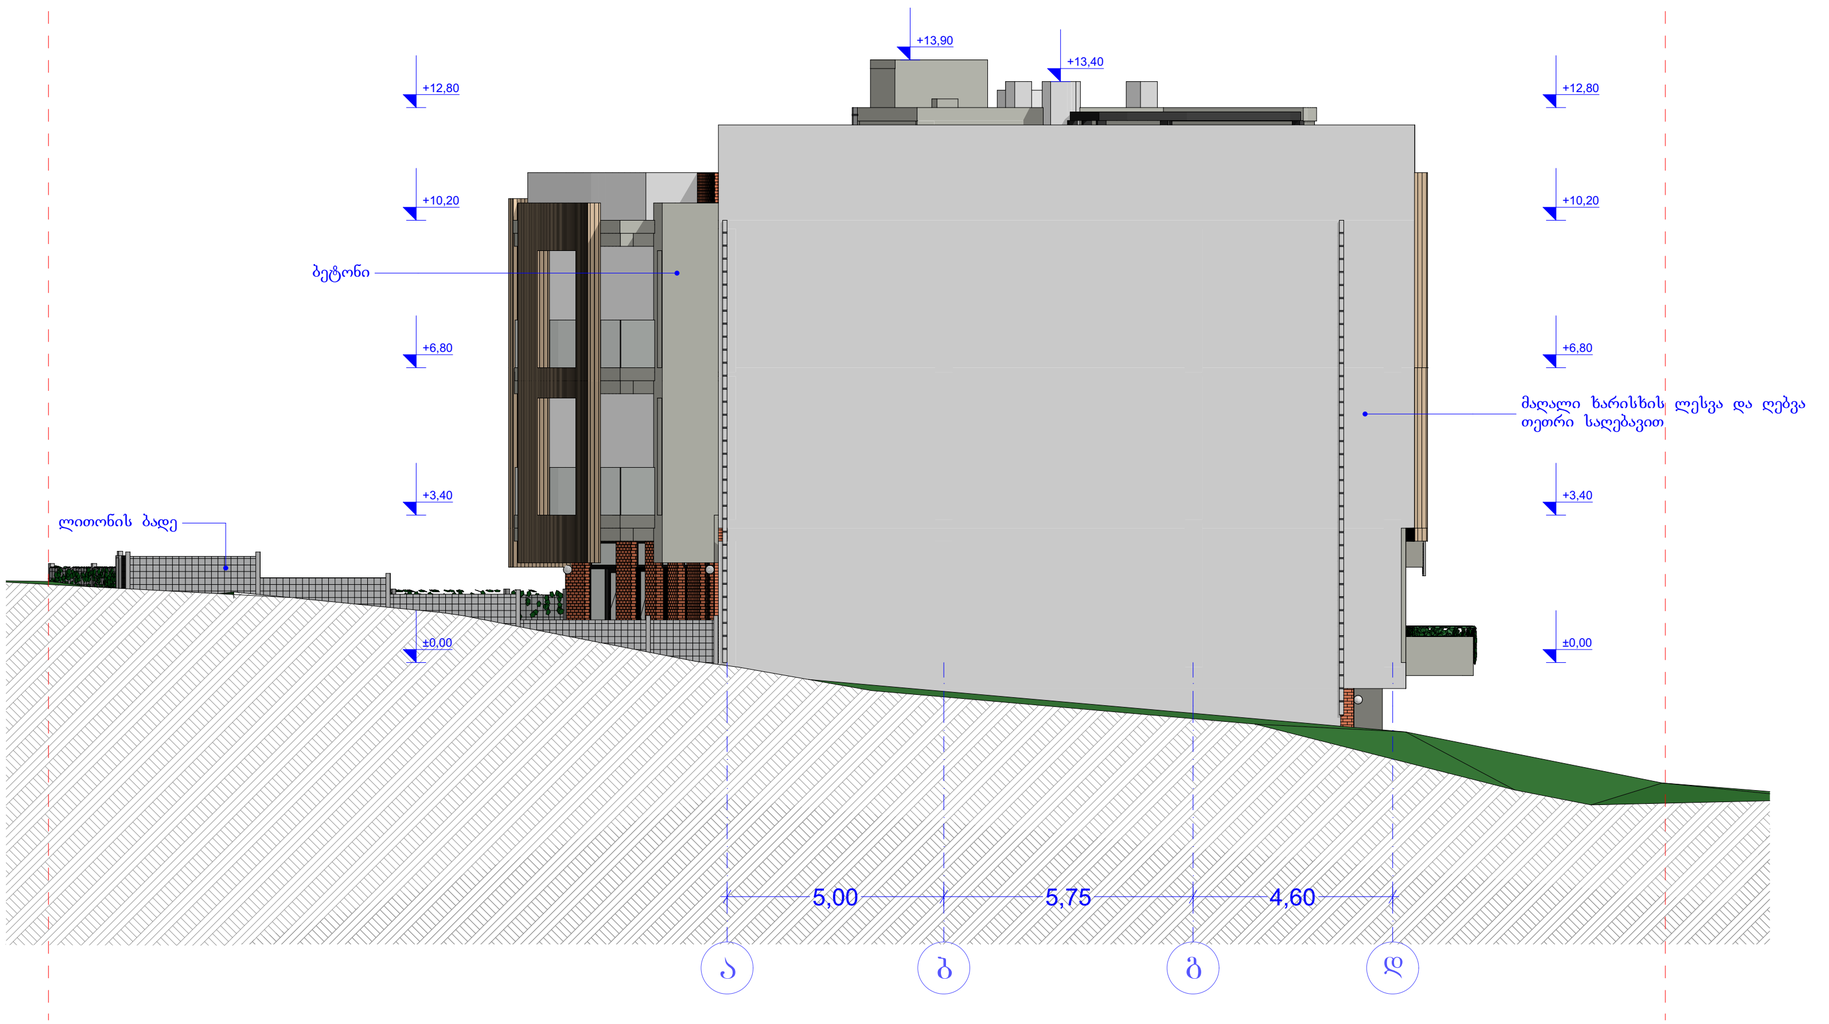

შენიშვნები

პროექტში ცვლილება შეთანხმებული უნდა იქნეს ავტორთან და შესაბამის სახანძრო სამსახურებთან

შპს "კონსოლი"

ობიექტი:	მრავალბინიანი საცხოვრებელი სახლი
მისამართი:	ქ.თბილისი, ლისის ტბის მიმდებარედ ნაკვეთი №9 (ნაკვეთი 9/76)

არქიტექტურული ნაწილი

ნახაზი:	ფასადი ა-დ ღერძებში
მასშტაბი:	1:100
დირექტორი:	დავით ლექვთაძე
პრ. მთ. არქიტექტორი:	რ. ტყემალაძე
დაამუშავა:	რ.ტყემალაძე
ფორმატი:	A2
ფურცელი:	ფურცლები:


ფასადი 4-1 ღერძებში
მ. 1:100



მიწისქვეშა ავტოფარეხის სართულის ფასადის განშლა

H=94.95 მ² / 67.15 მ =1.4 მ

$H_{საშ}$=1.4 მ

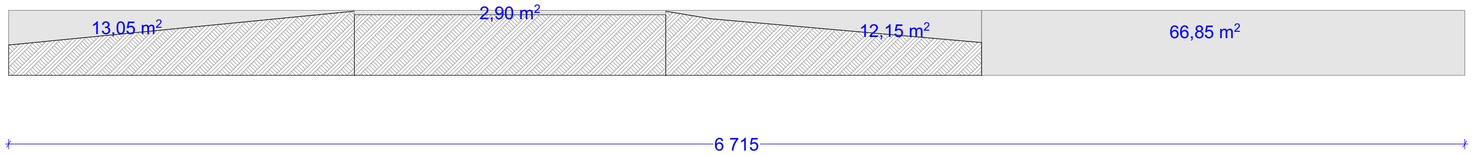

შენიშვნები

პროექტში ცვლილება შეთანხმებული უნდა იქნეს ავტორთან და შესაბამის საძალაძო სამსახურებთან

შპს "კონსოლი"

ობიექტი:	მრავალბინიანი საცხოვრებელი სახლი
მისამართი:	ქ.თბილისი, ლისის ტბის მიმდებარედ ნაკვეთი №9 (ნაკვეთი 9/76)

არქიტექტურული ნაწილი

ნახაზი:	ფასადი 4-1 ღერძებში
მასშტაბი:	1:100, 1:200
დირექტორი:	დავით ლექვთაძე
პრ. მთ. არქიტექტორი:	რ. ტყემალაძე
დაამუშავა:	რ.ტყემალაძე
ფორმატი: A2	
ფურცელი:	ფურცლები: